






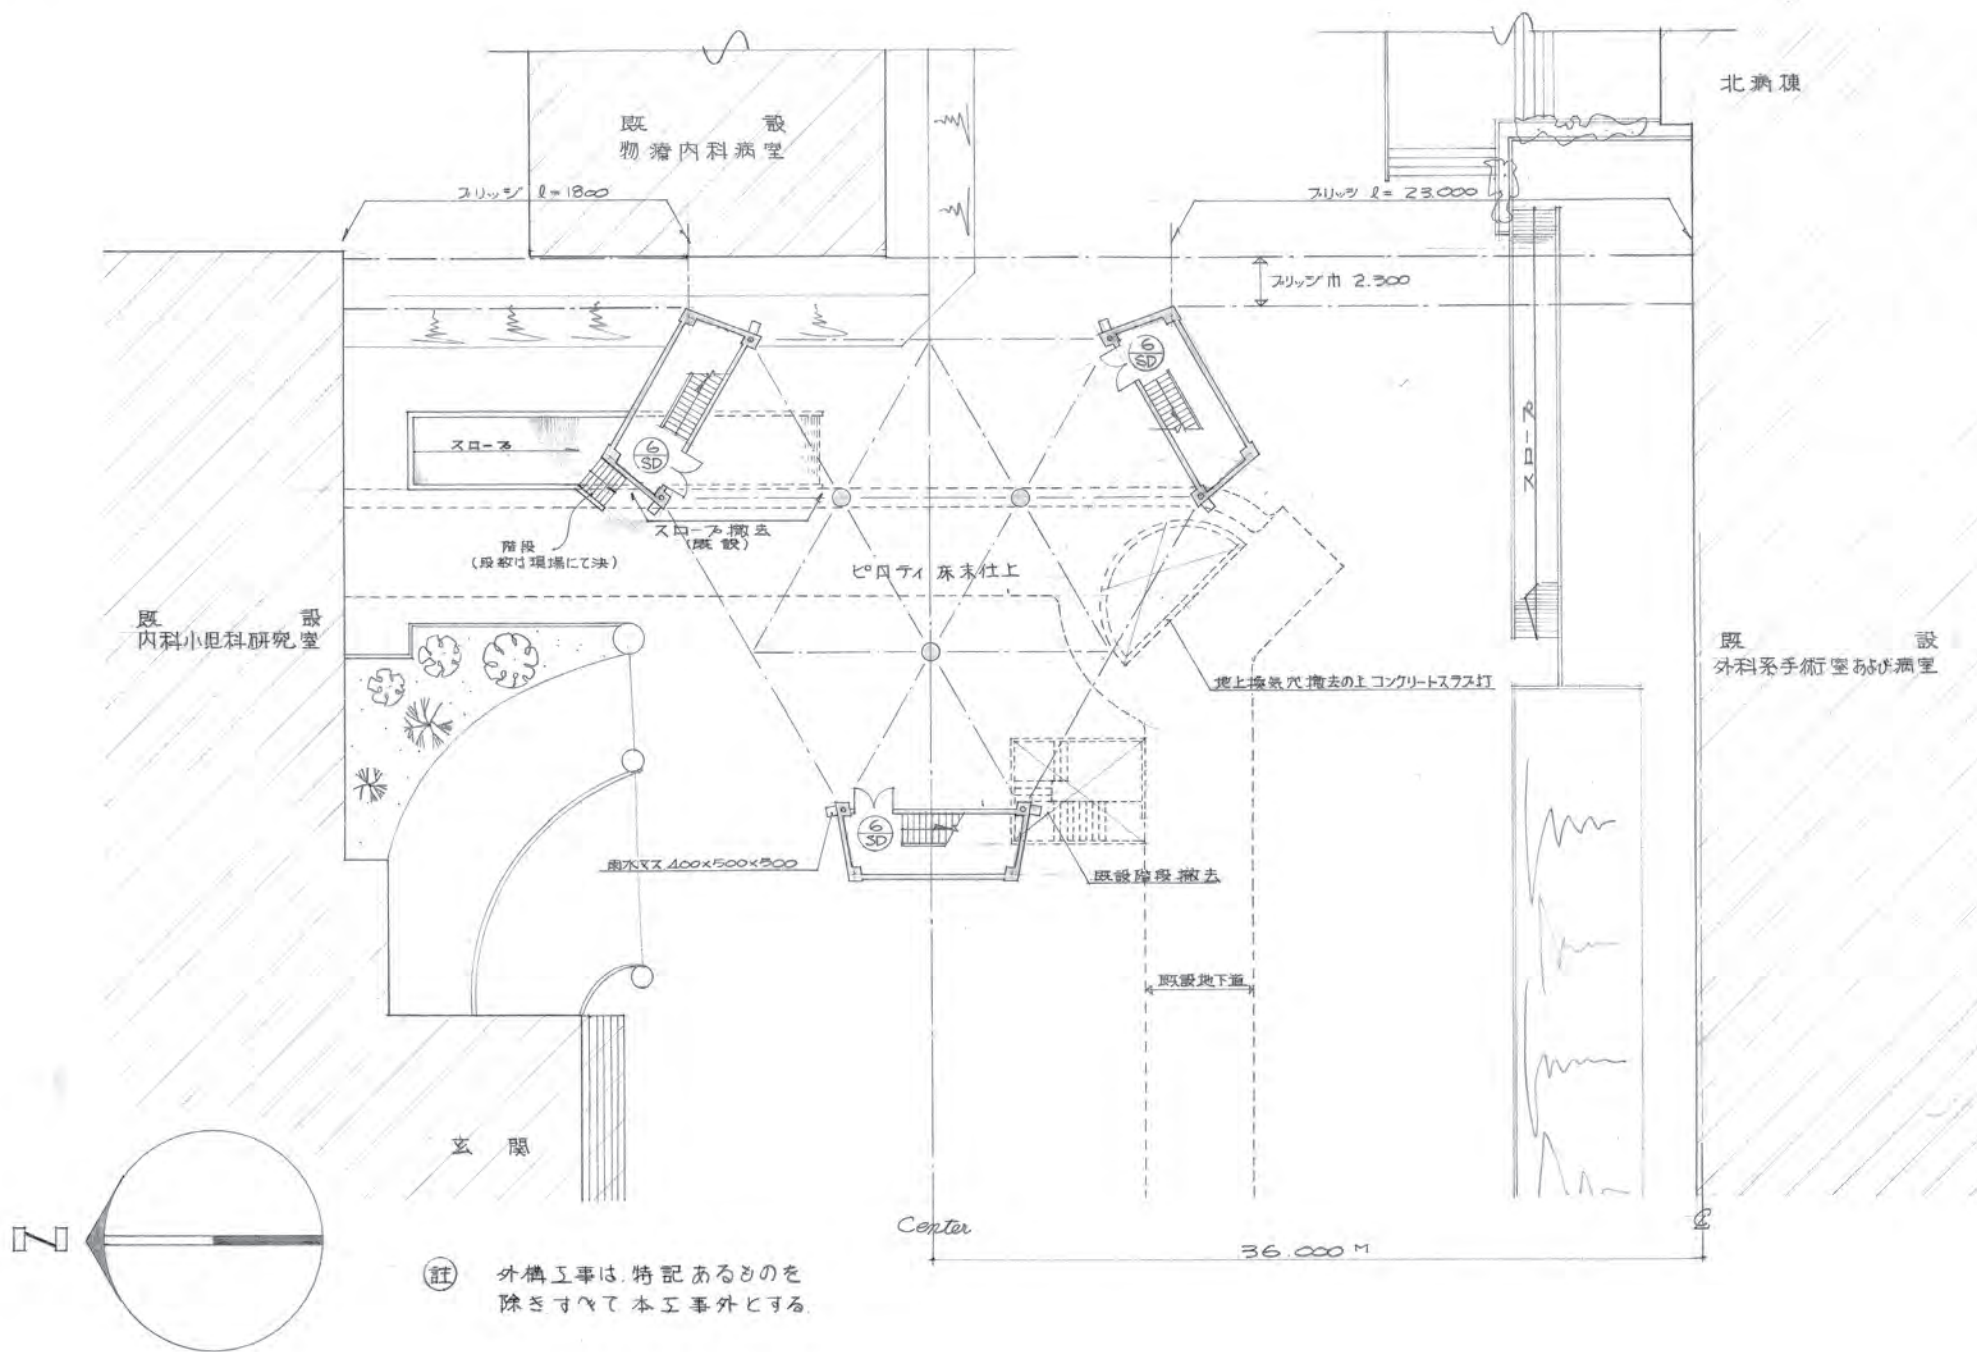


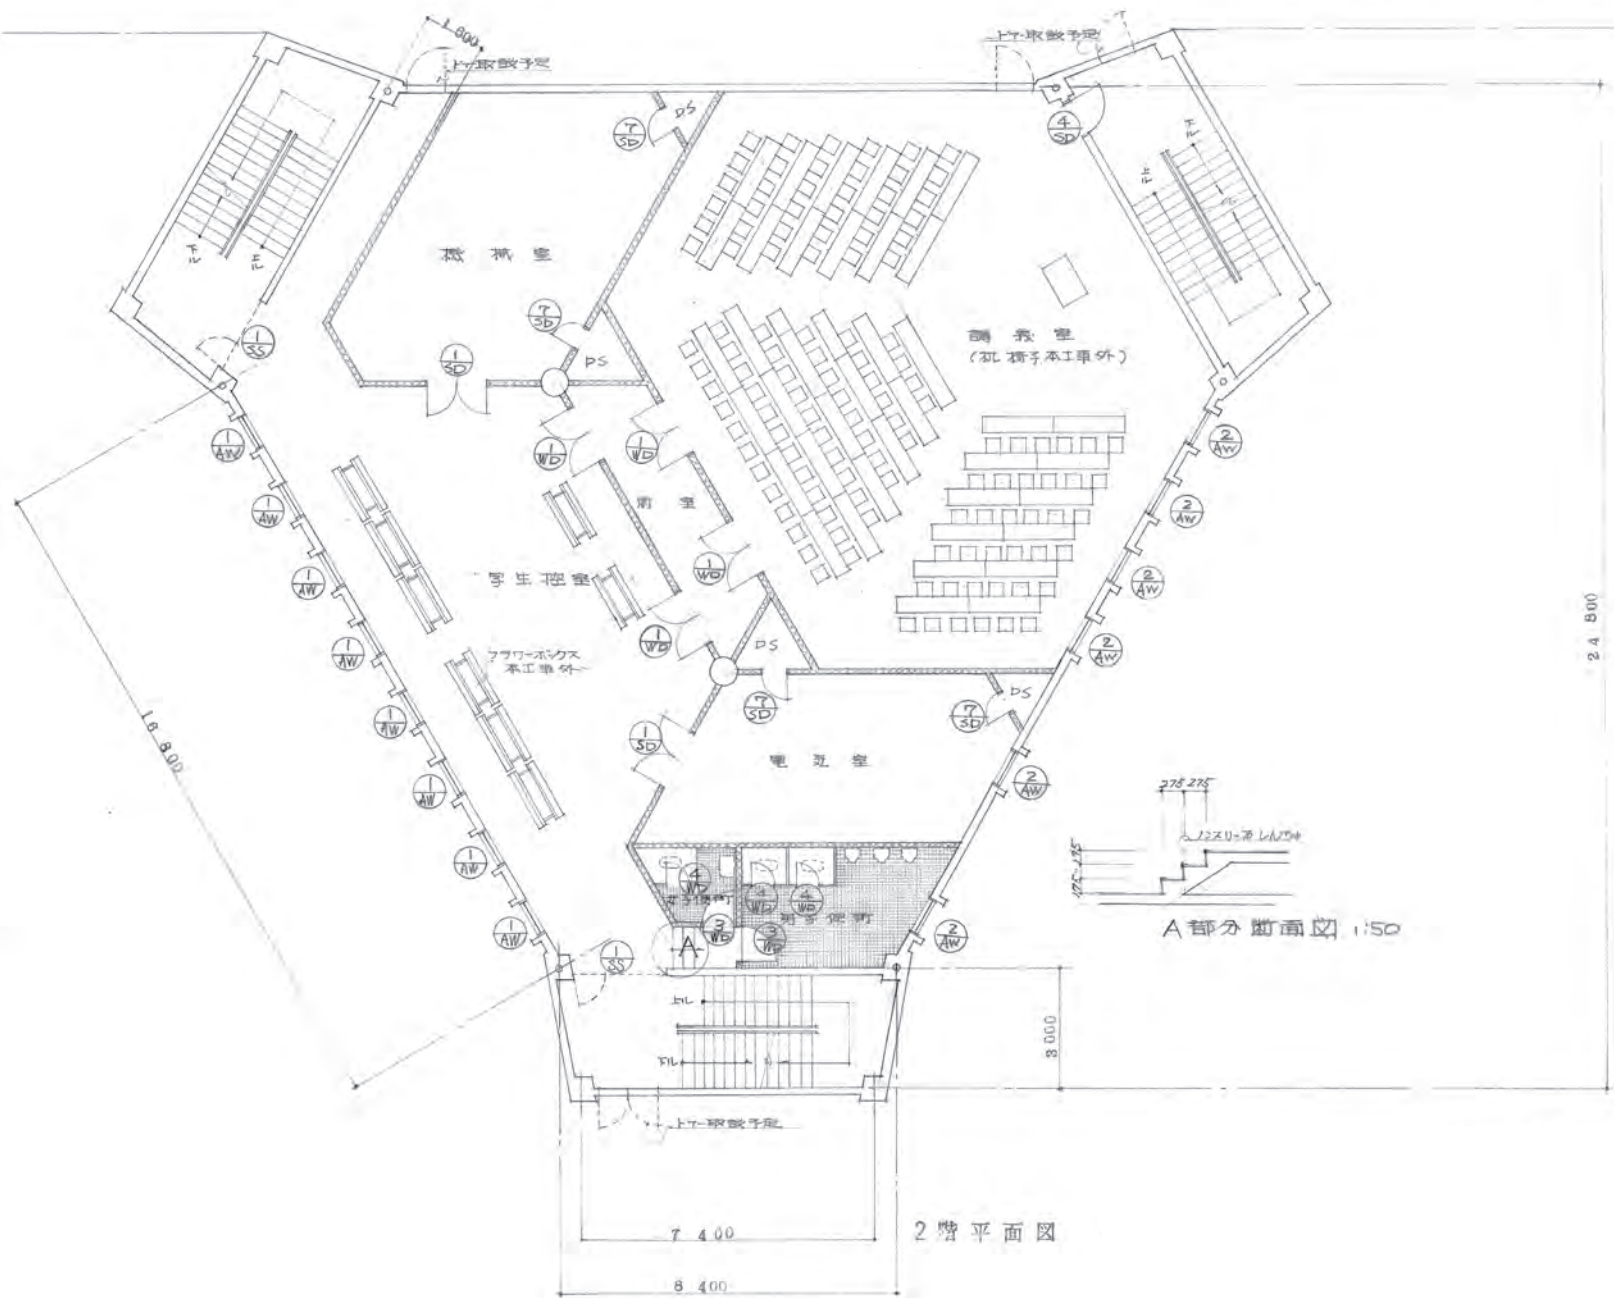


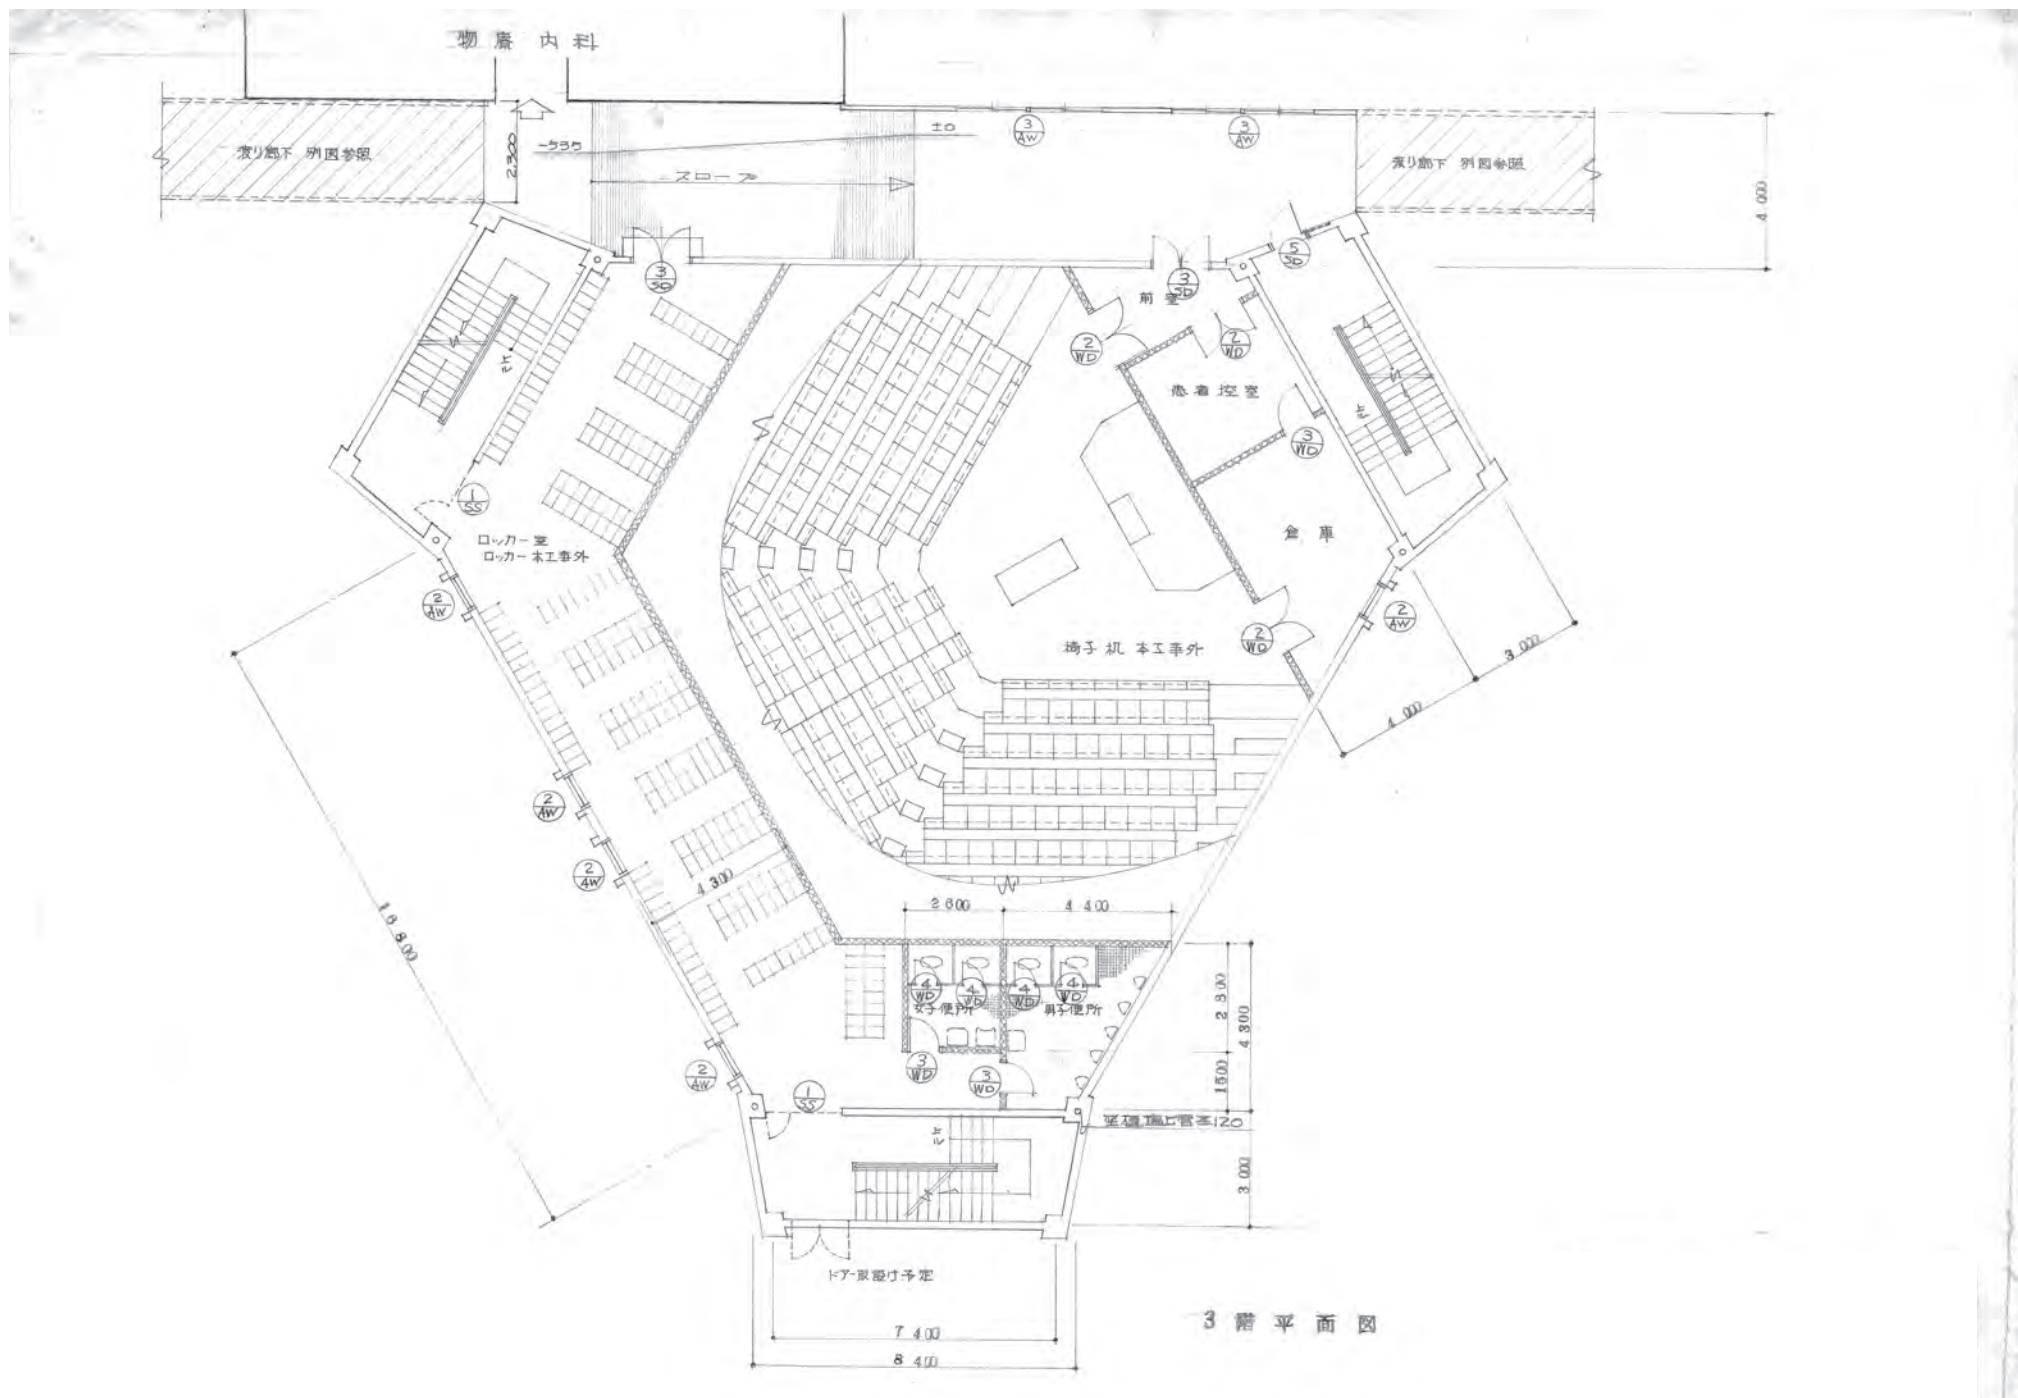

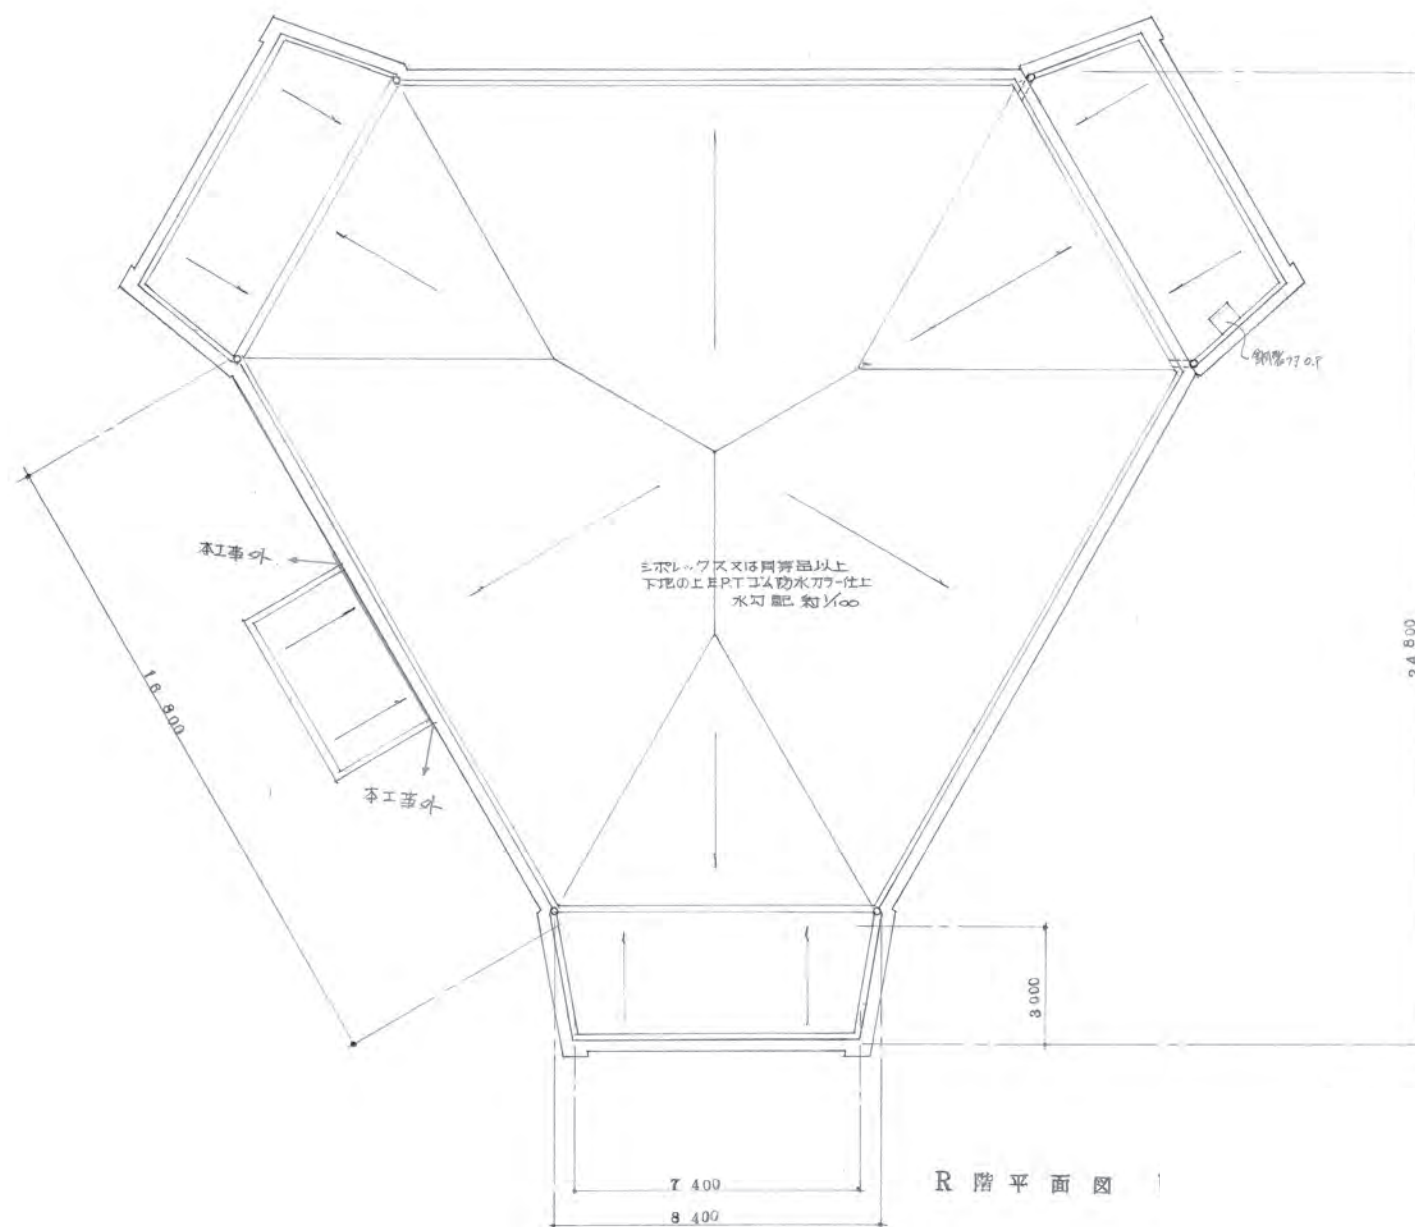


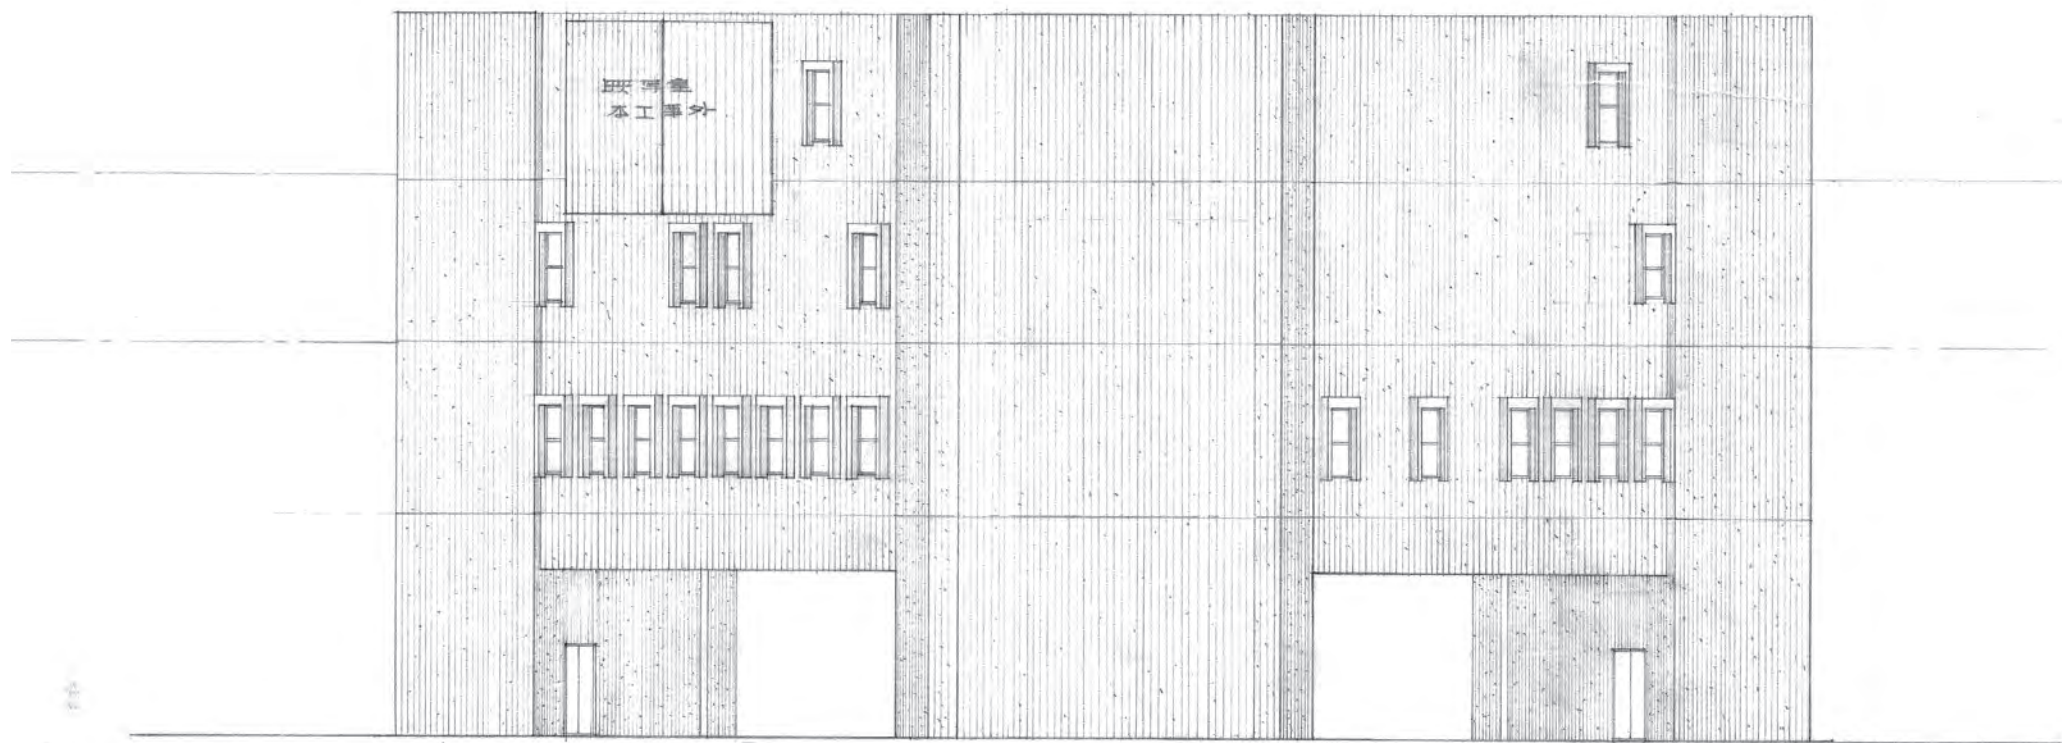

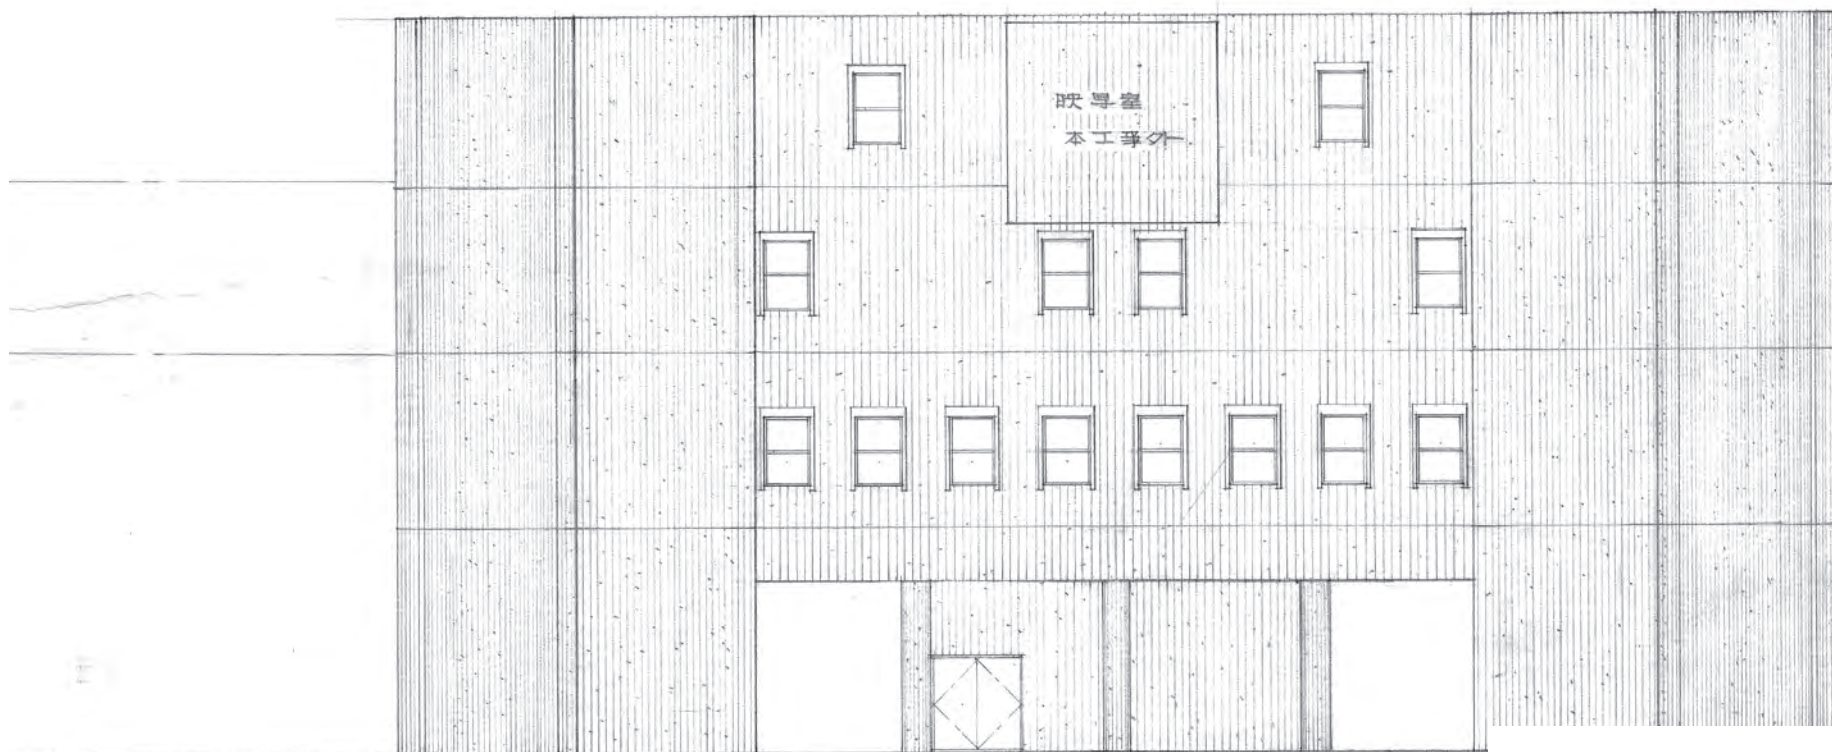


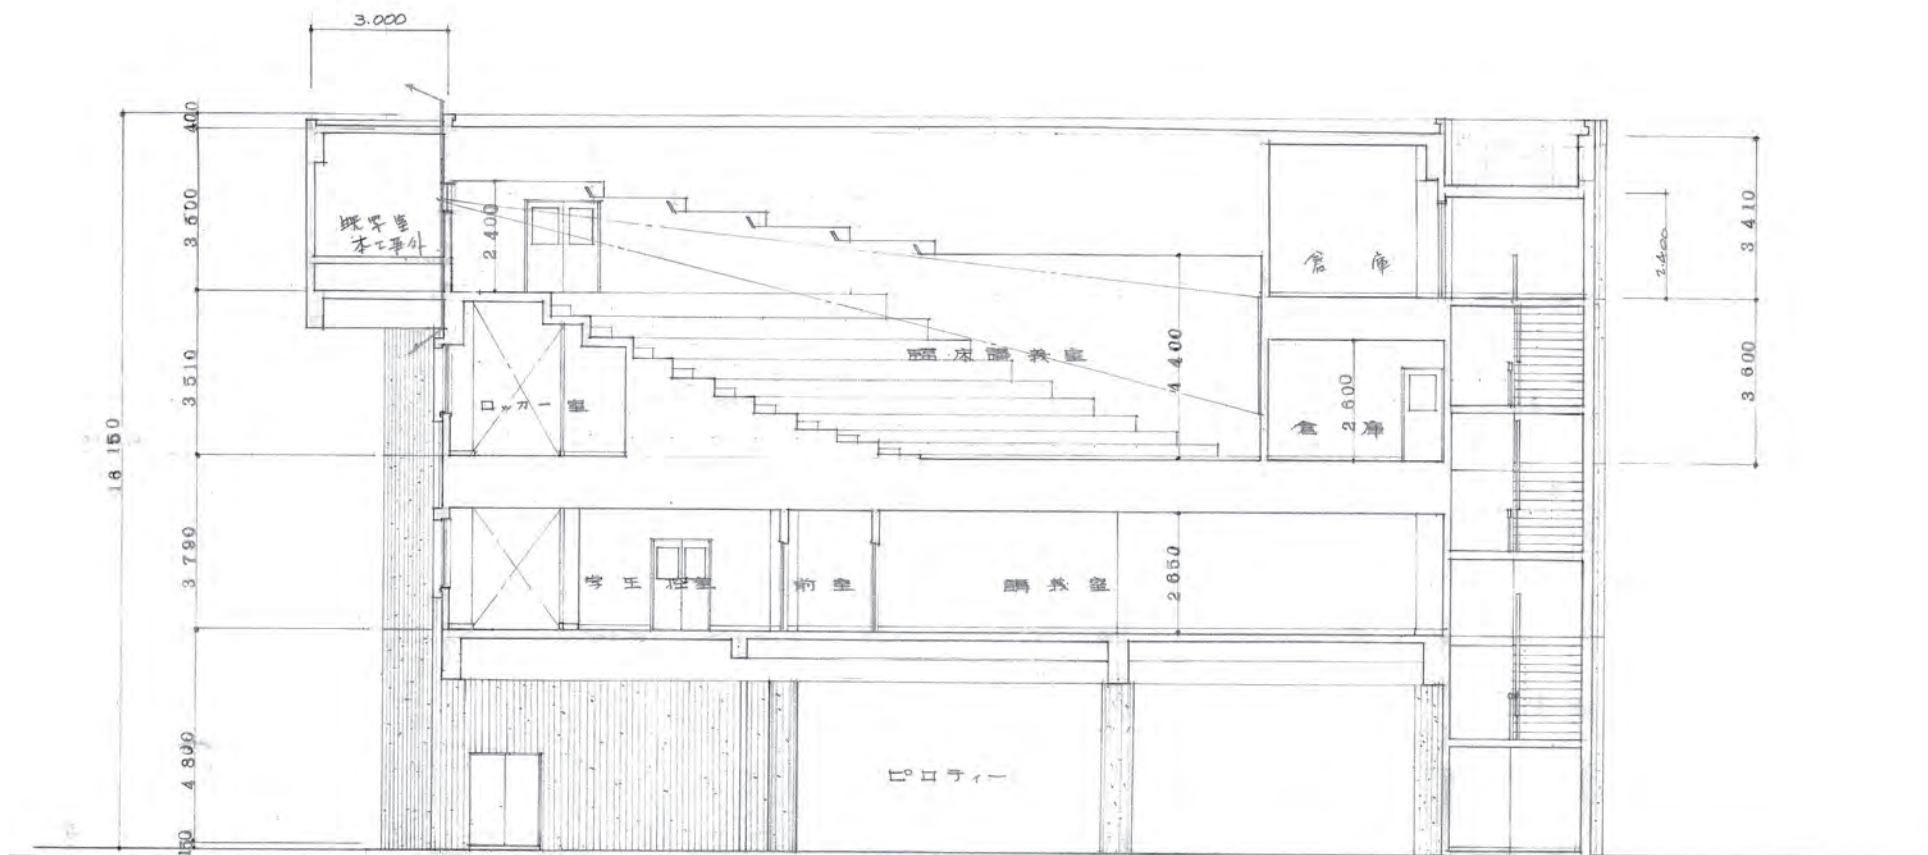


原工事

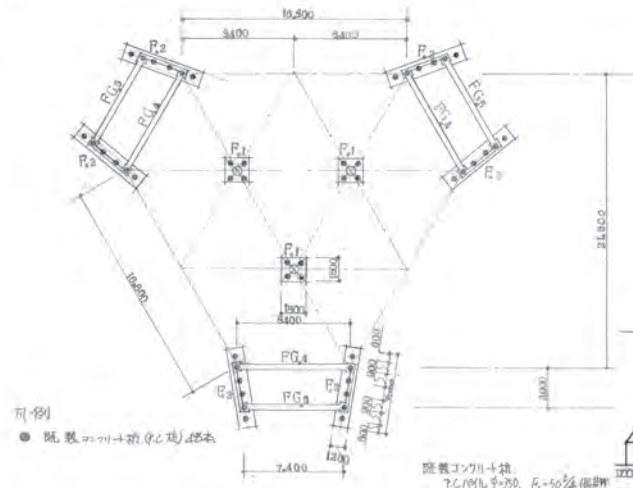


原設計基礎伏図

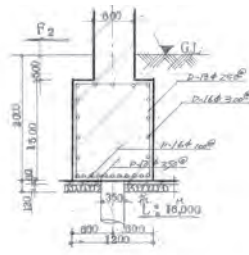


1000mm 柱断面詳細図
F₁ = 1.7m

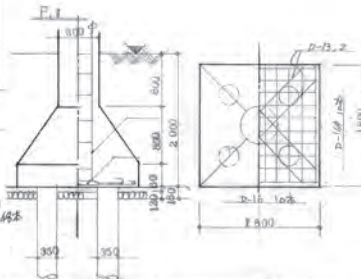

本工事

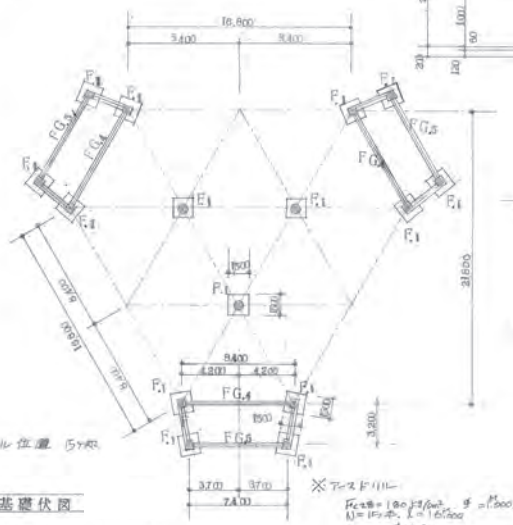


本工事基礎伏図

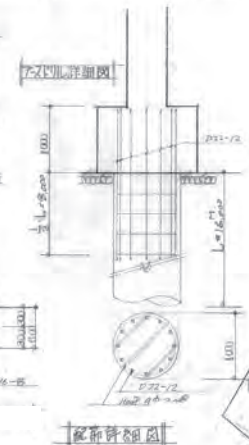

1000mm 柱断面詳細図
F₁ = 1.7m


設計図書と建築設計図書との関係と設計図書の内容

1. 設計図書は建築設計図書と設計図書との関係と設計図書の内容を示す。
 2. 設計図書は建築設計図書と設計図書との関係と設計図書の内容を示す。
 3. 設計図書は建築設計図書と設計図書との関係と設計図書の内容を示す。
 4. 設計図書は建築設計図書と設計図書との関係と設計図書の内容を示す。
 5. 設計図書は建築設計図書と設計図書との関係と設計図書の内容を示す。
- 本工事による工機、設備、材料の要約図

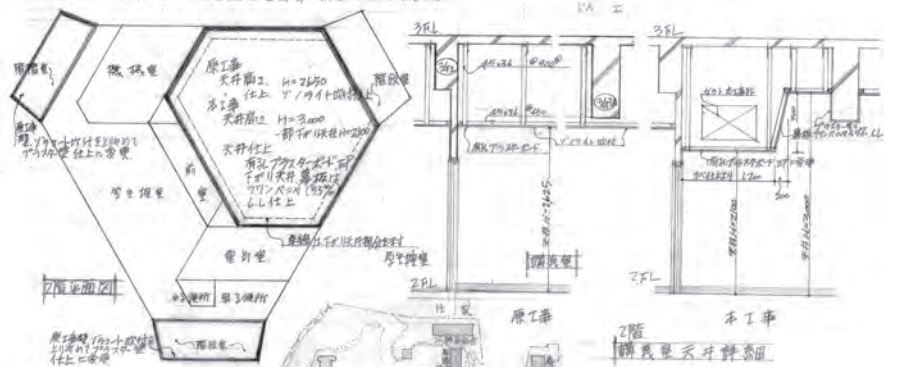




3階平面図

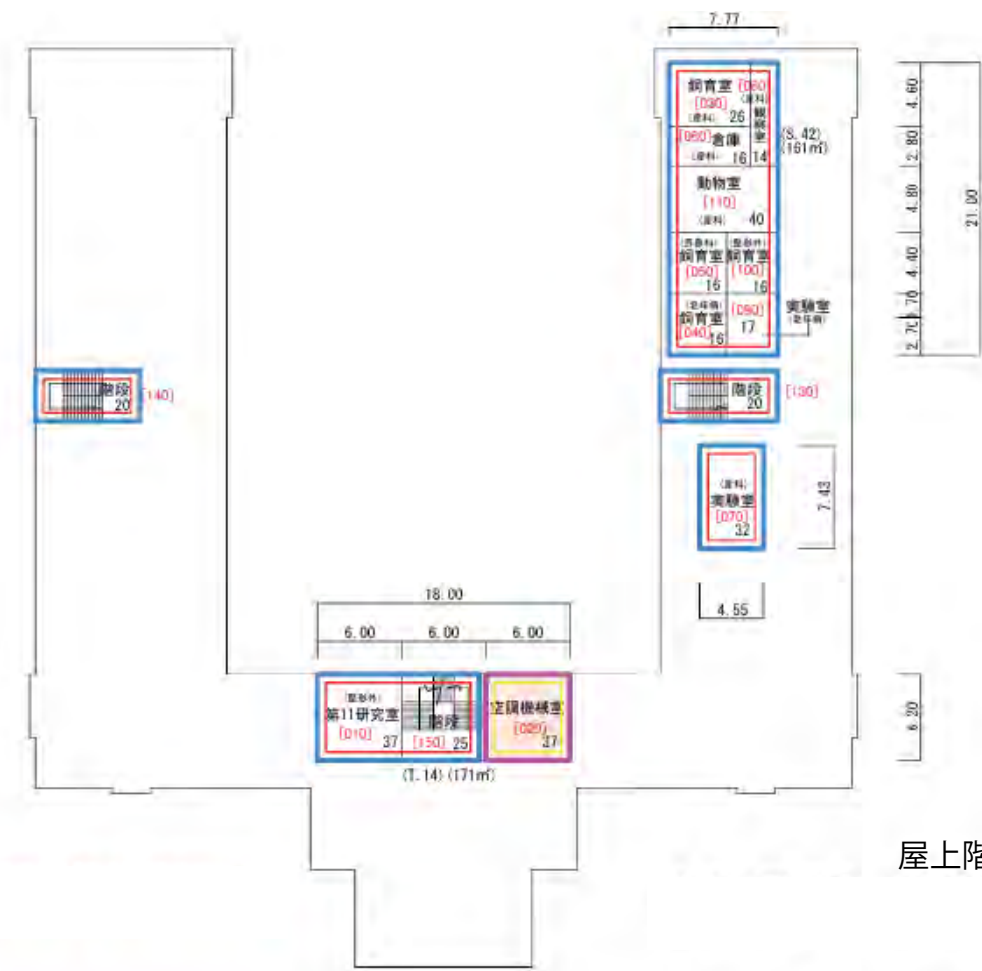


屋上階平面図




1階平面図

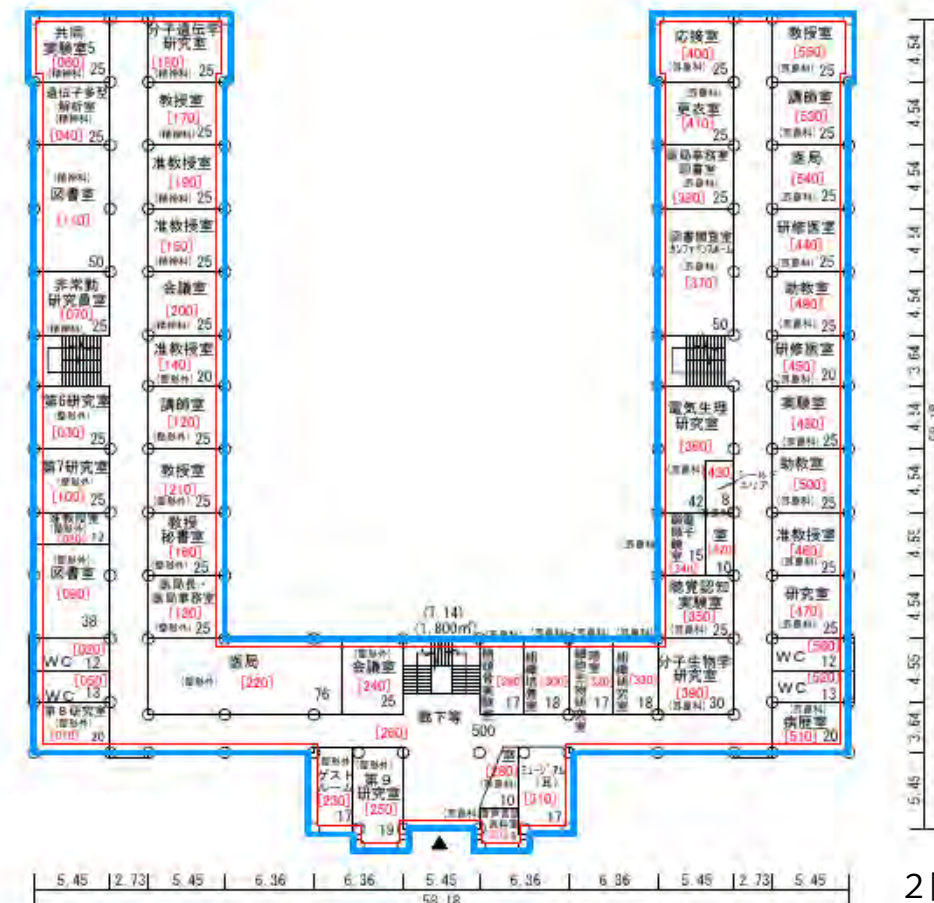


2階平面図

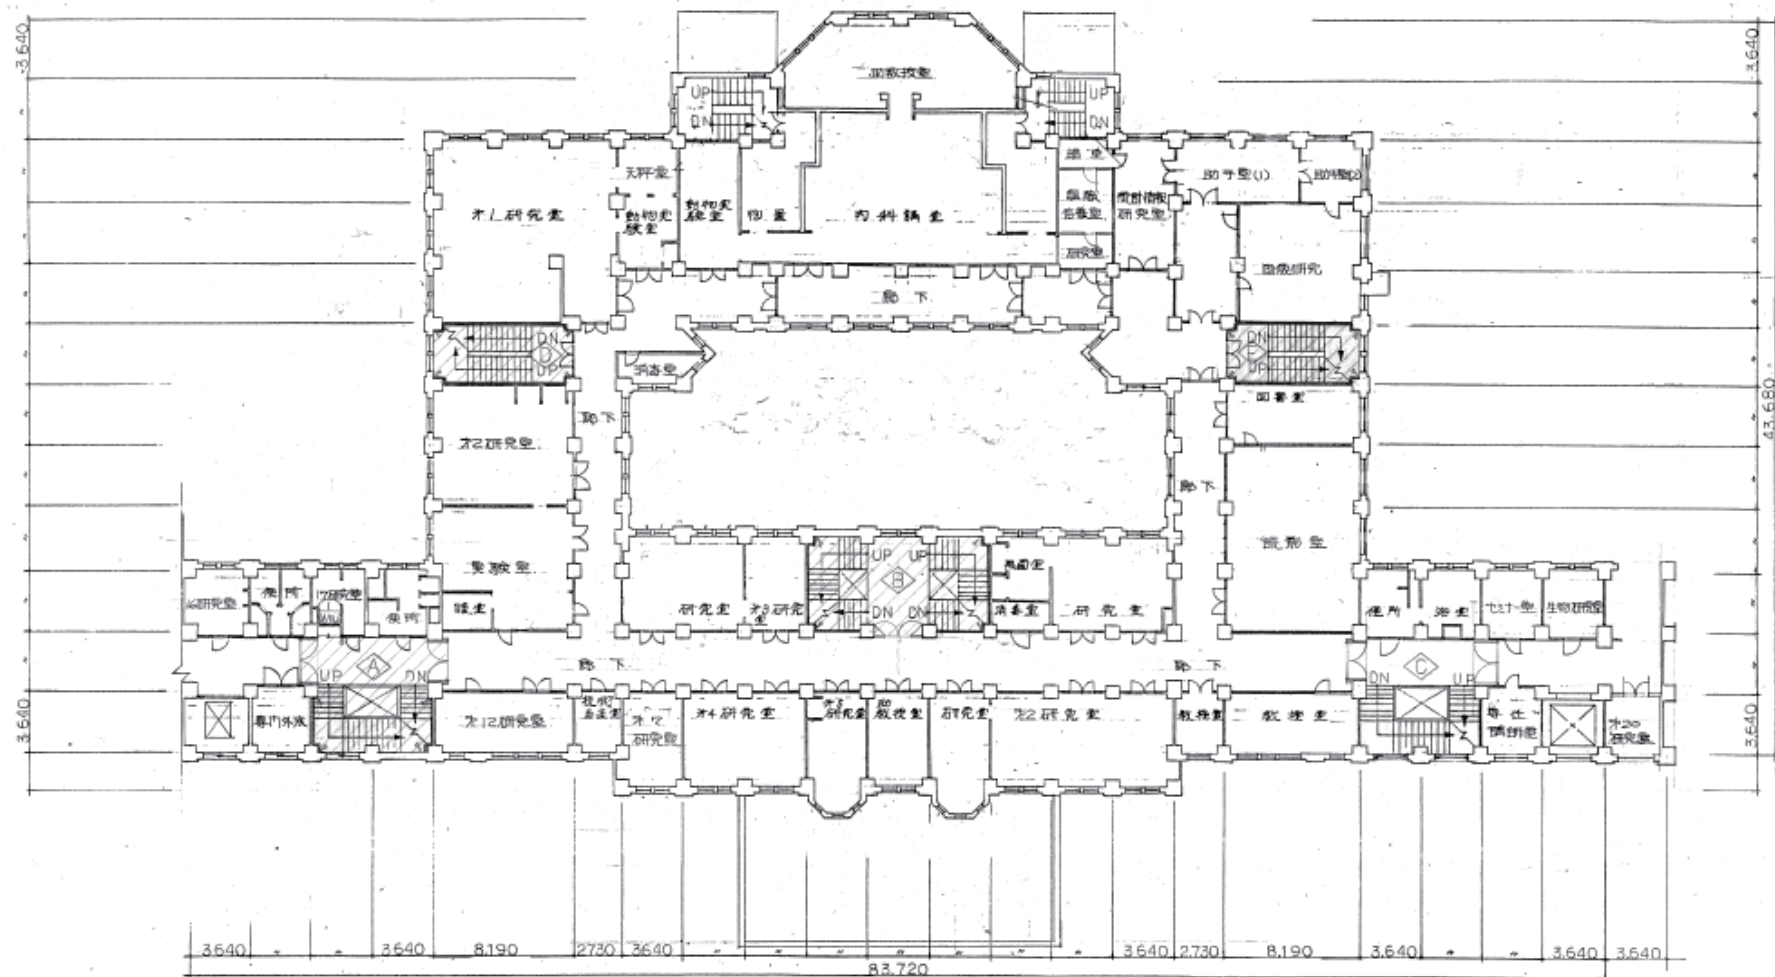



凡例 斜線部 (天井、壁、一部家具) 破損部、改修部		工事名称 東京大学医学部附属病院本院内科研究棟改修工事(第2) 図面名称 2階平面図	部長 課長 課長補佐 図面番号 61 8-4
---	--	--	--

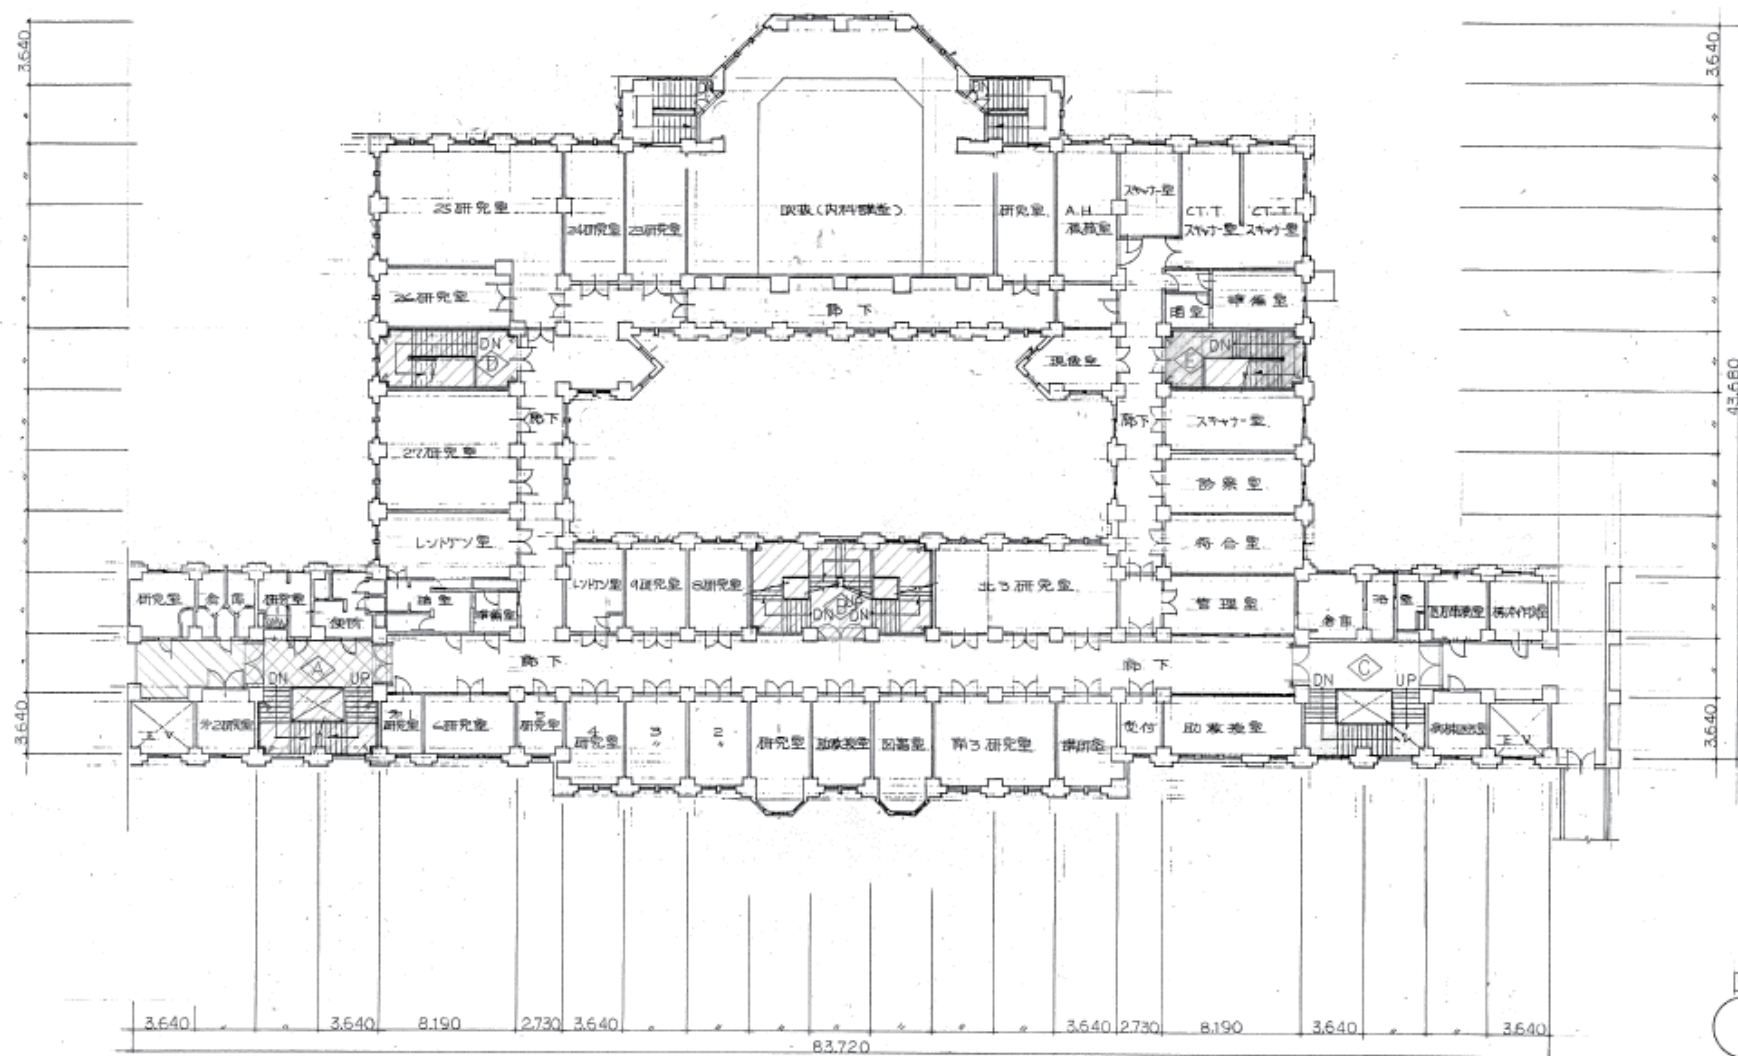


凡例 ● 研究用 (天井、照明、一部建具) ■ 研究用 (天井、照明、一部建具) □ 廊下、階段、エレベーター		工事名称 東京大学医学部附属病院本院内科研究棟改修工事(02) 図面名称 3階平面図	図面番号 61 年度 8-5
---	--	--	--

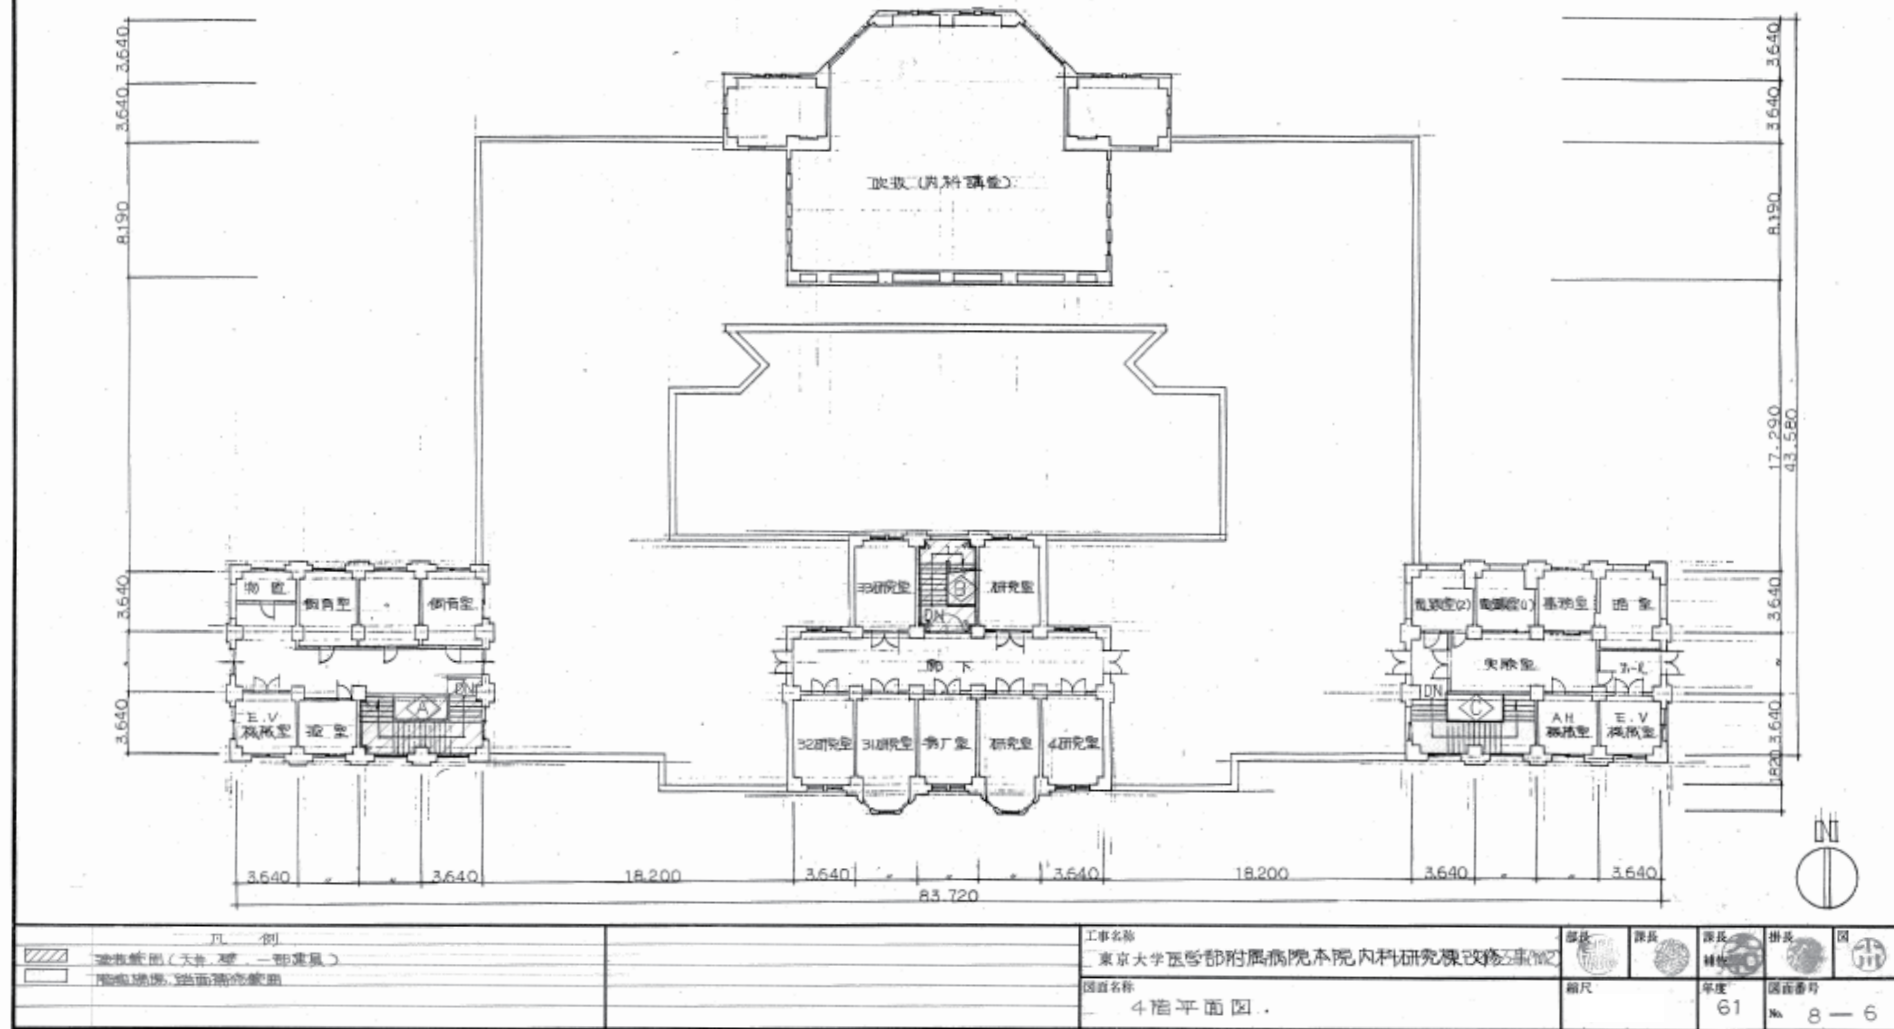

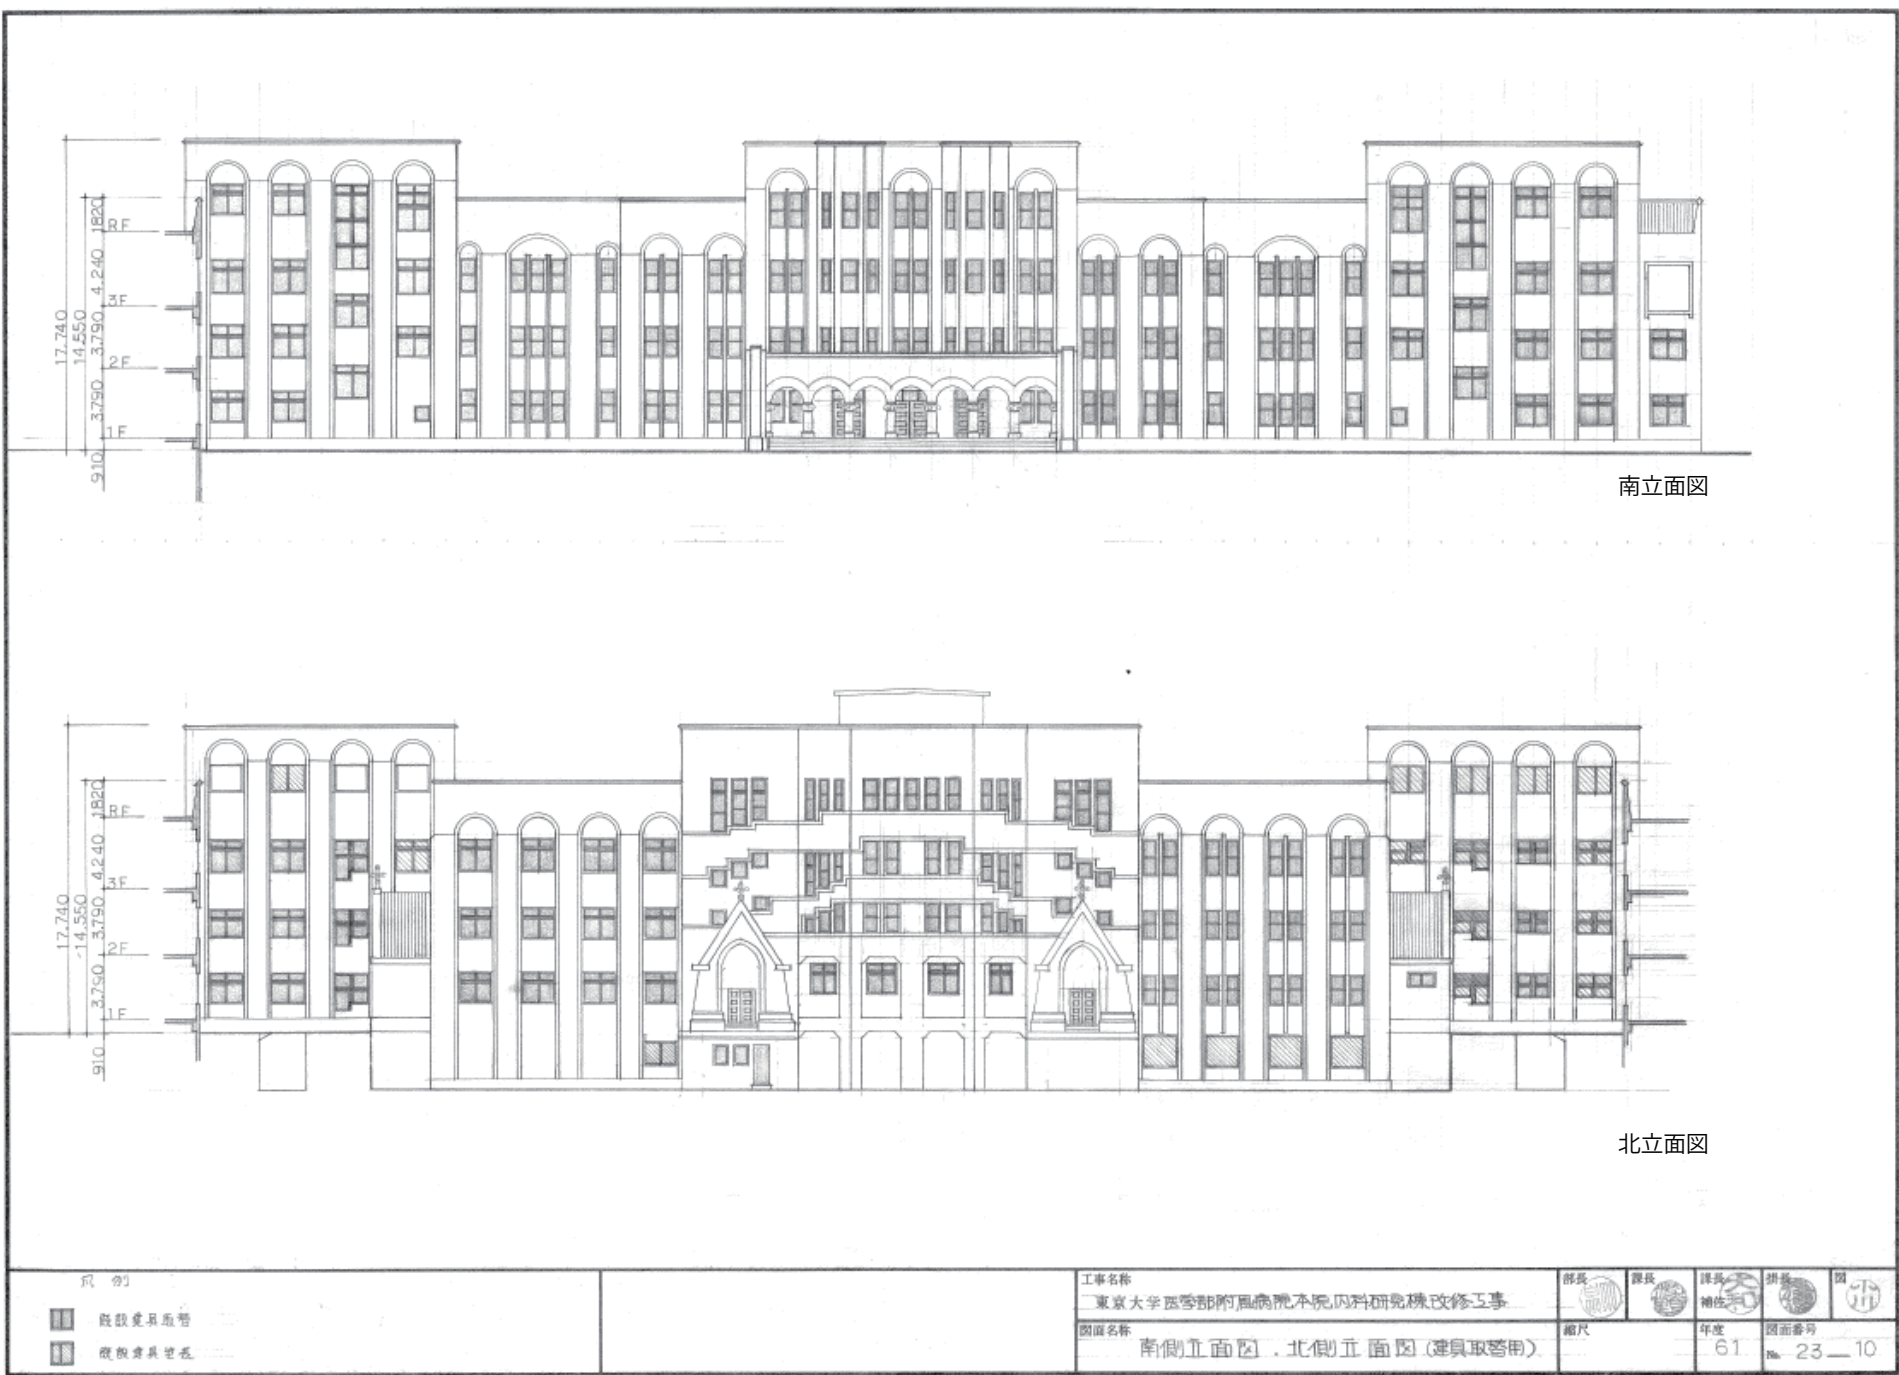


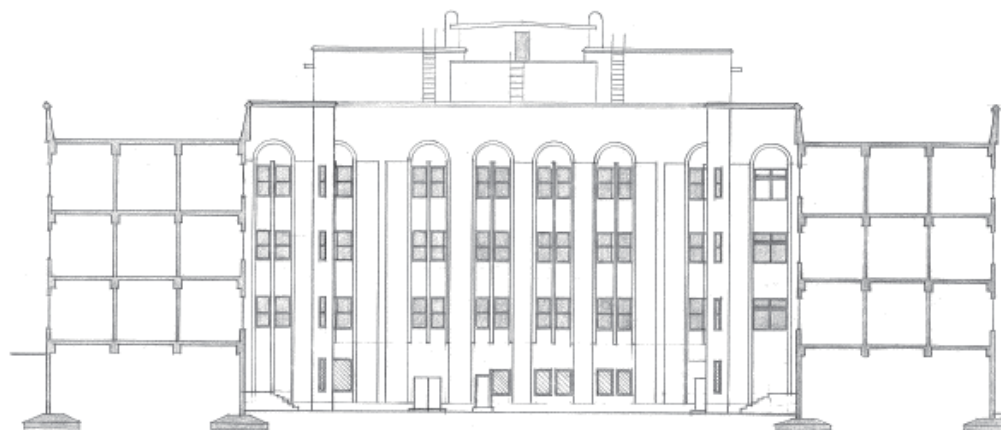

中庭北側立面図

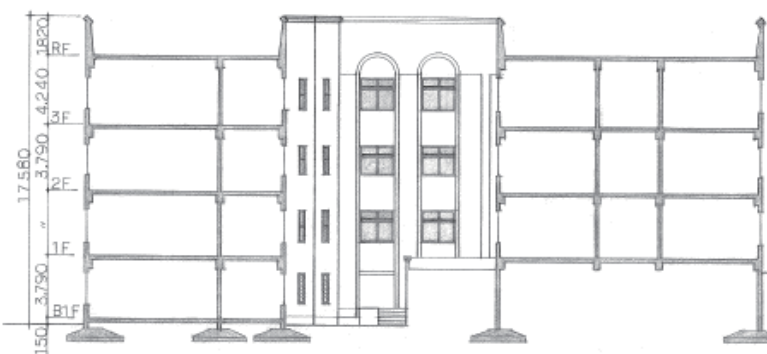

中庭東側立面図

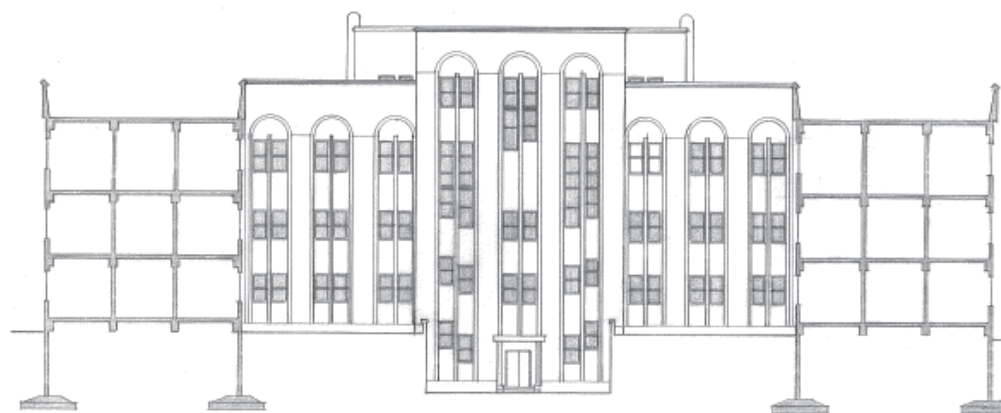


中庭南側立面図




中庭西側立面図

工事名称	評表	課長	評表	課長	評表	課長	図
東京大学医学部附属病院本院内科研究棟改修工事							
図面名称	縮尺	年度	図面番号				
中 産 (東・西・南・北) 正 面 図 (建具取替用)		61	No. 23—12				

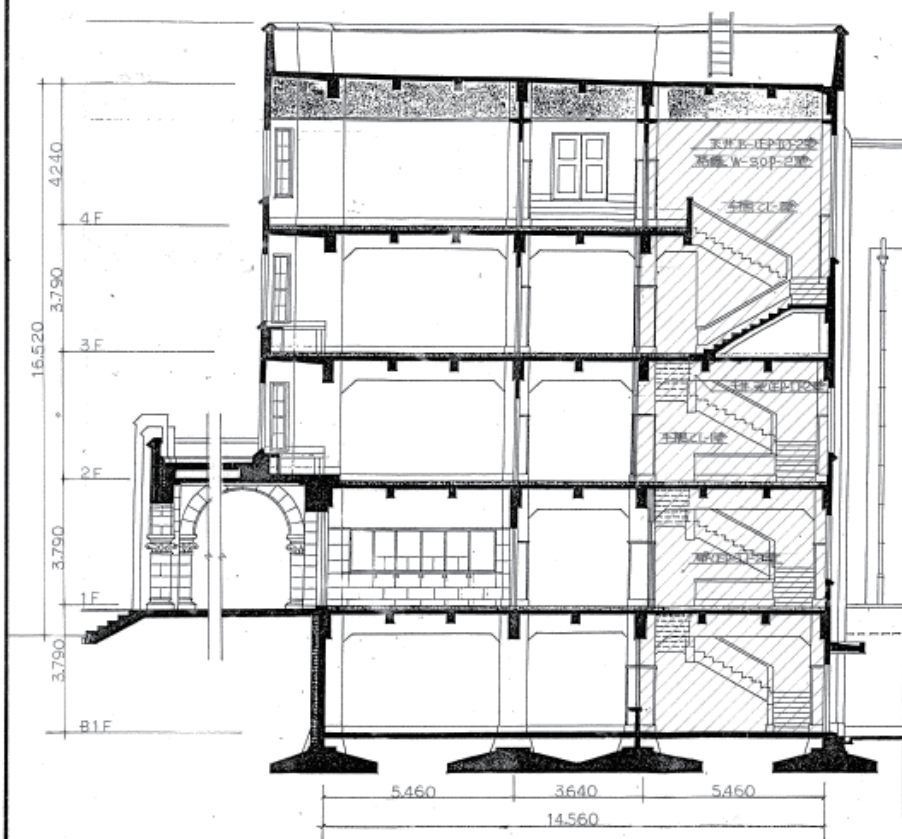



B-B断面図

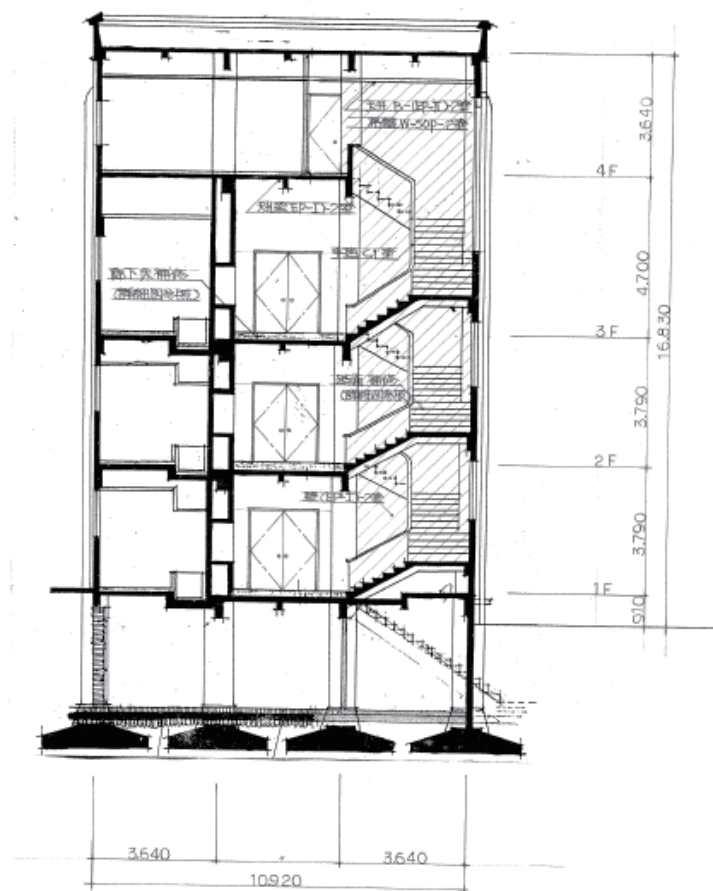


A-A断面図


凡例 破損箇所 (天井、壁、一部家具)		工事名称 東京大学医学部附属病院本院内科研究棟改修工事(初2) 図面名称 断面図	部長 課長 技師 図	年度 61	図面番号 No. 8-7
-----------------------------------	--	--	-------------------------------	------------------	-------------------------

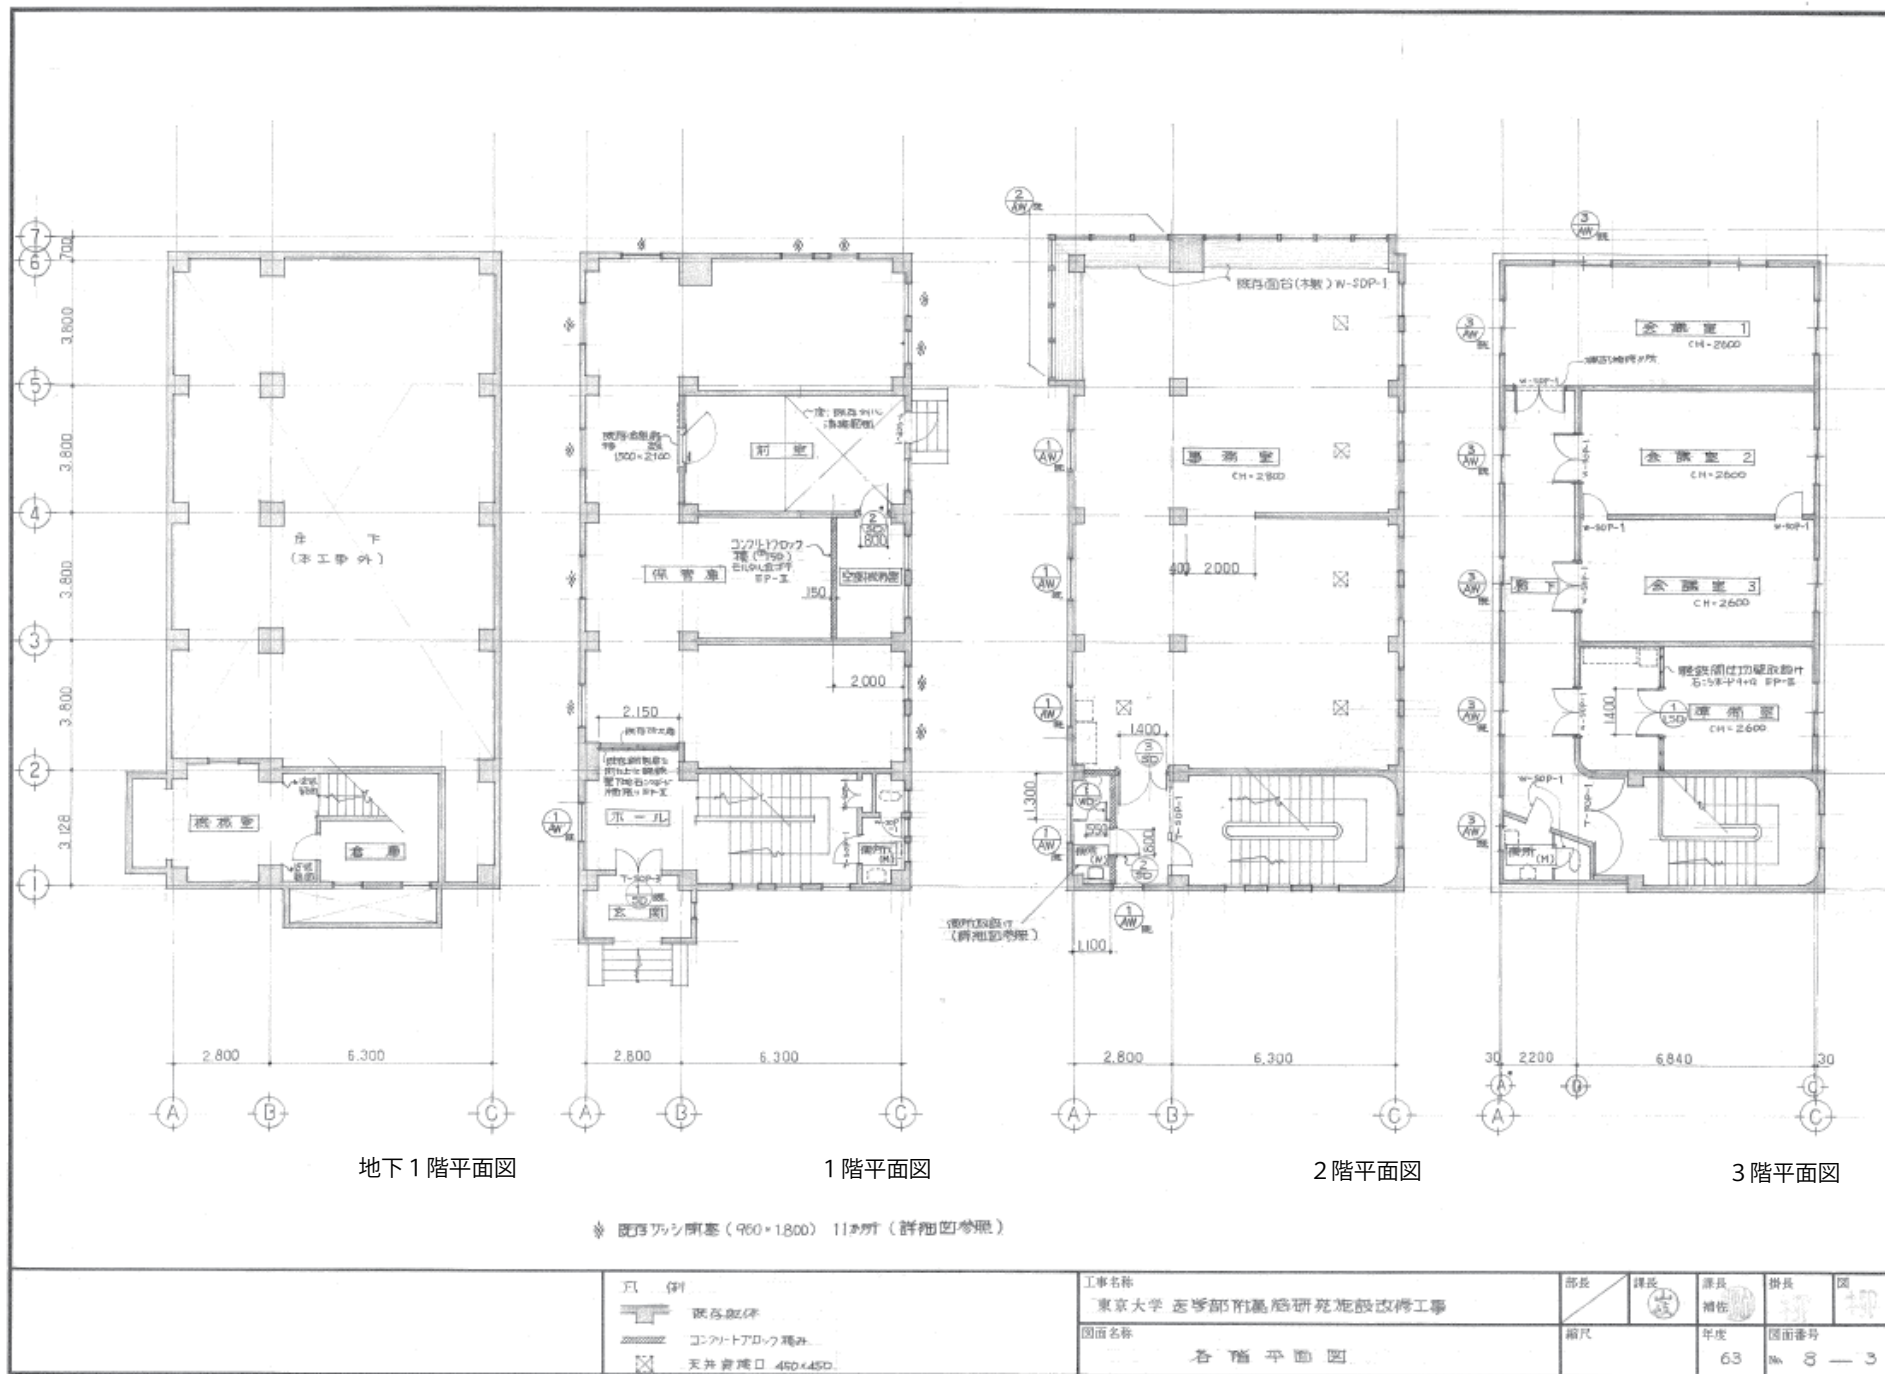

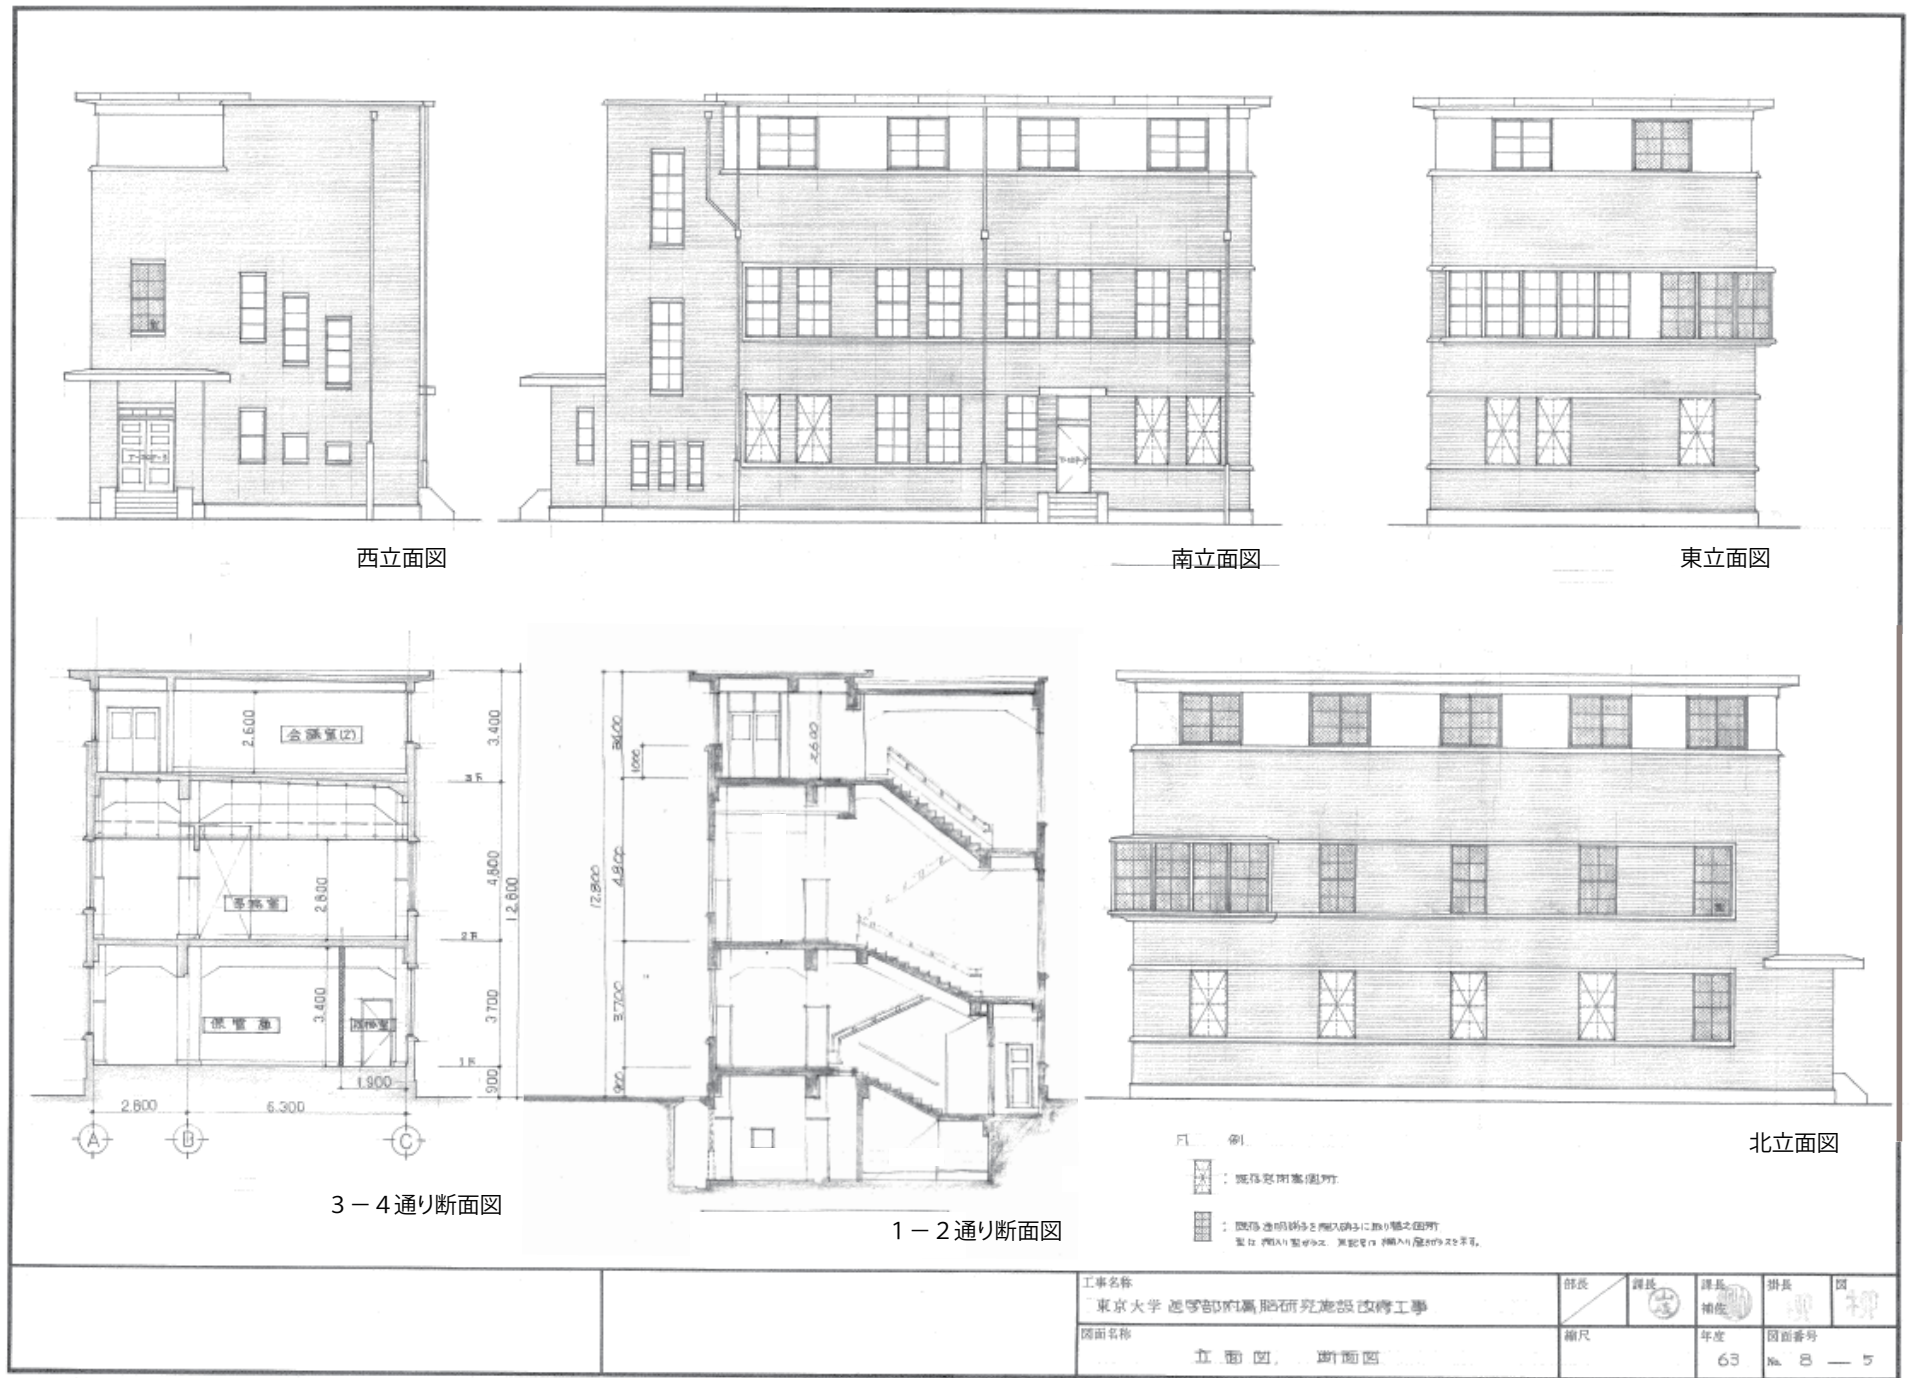

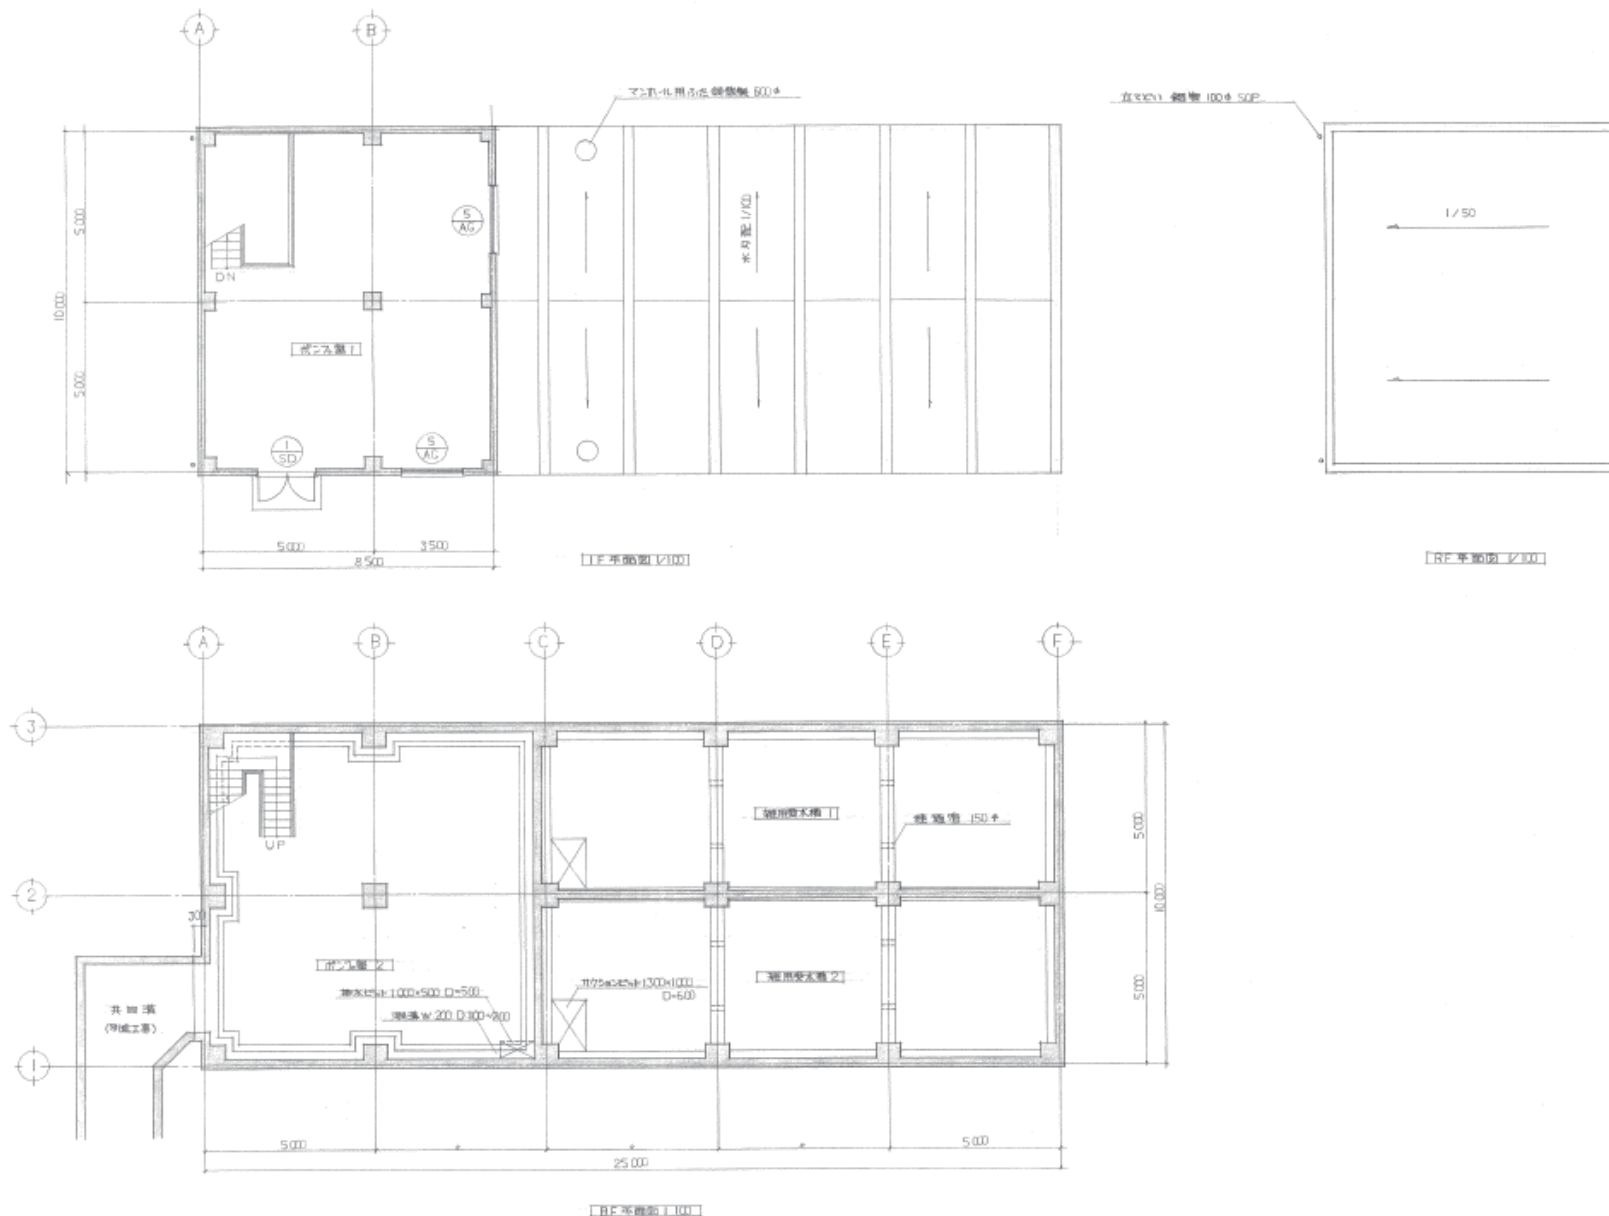


工事名称 東京大学医学部附属病院新病棟(医局管理棟・共同棟)その他工事	部長 	課長 	課長 補佐 	部長 	課長
図面名称 平面図	縮尺	年度 59	図面番号 No. AP-36		

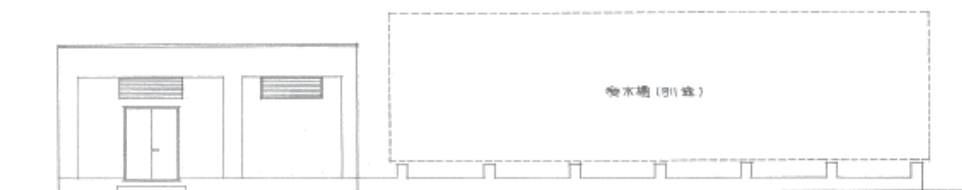


北立面図 1/100



東立面図 1/100

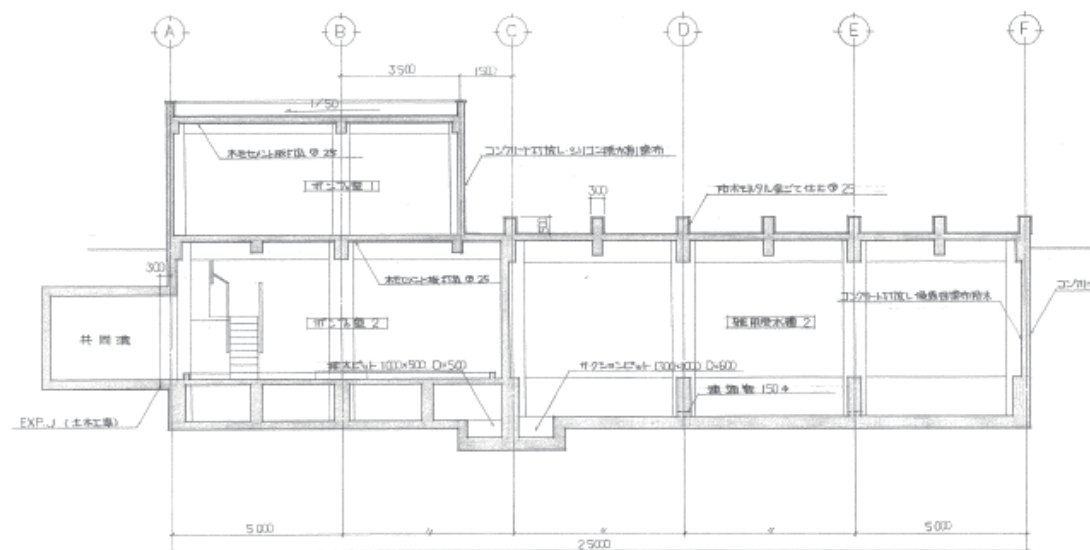

A-A 断面図 1/100

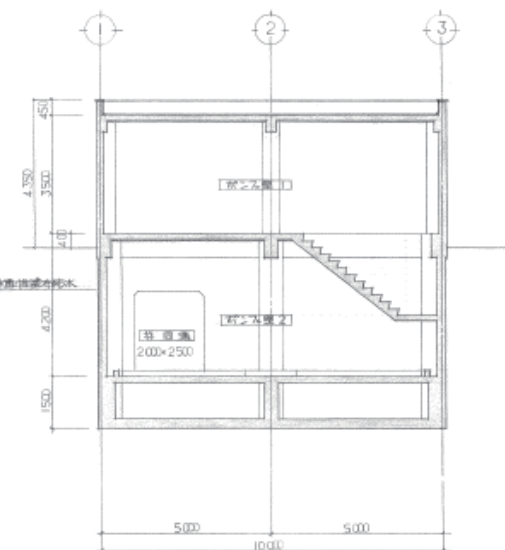

B-B 断面図 1/100

工事名称 東京大学医学部附属病院新築(設備管理棟・共同溝)その他工事	部長 課長 課長 課長 課長	課長 課長 課長 課長 課長	課長 課長 課長 課長 課長	課長 課長 課長 課長 課長
図面名称 立面図・断面図	縮尺 縮尺	年度 59	図面番号 No. AP-37	図 面