


案内図

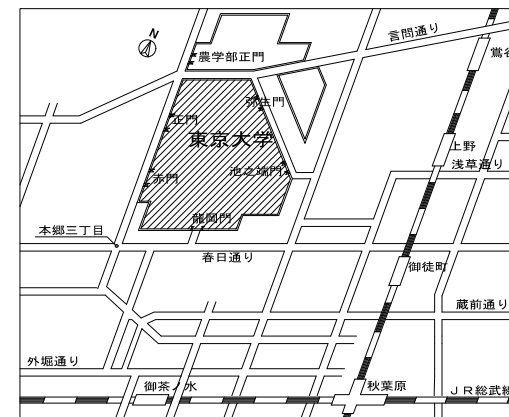

案内図 N. S.

工事位置：東京都文京区本郷7-3-1
(東京大学構内)

敷地の場所 東京都文京区本郷7-3-1(東京大学構内)

用途地域 第1種中高層住居専用地域、第2種住居地域、商業地域
地域地区 防火地域、準防火地域

敷地面積 403,516.09m²

施設用途 大学

工事種別 改修

構造・階数 鉄骨鉄筋コンクリート造/地上7階、地下1階

延べ面積(理学部7号館)


4,225 m²


改修面積


3,110 m²

概要図

特記事項		梶浦暁建築設計事務所 KAJIURA ARCHITECT & ASSOCIATES 一級建築士事務所 神奈川県知事登録 第15968号	業務名称 東京大学(本郷)理学部7号館改修(建築)設計業務(実施設計)	工事名称 東京大学(本郷)理学部7号館改修工事				
訂正			一級建築士 大臣登録 第334687号 梶浦暁	図面名称 案内図		作成年度 R8年	縮尺 A1:1/5000 A3:1/10000	図面番号 A-000
・								
・								
・								
・								
・								
・								

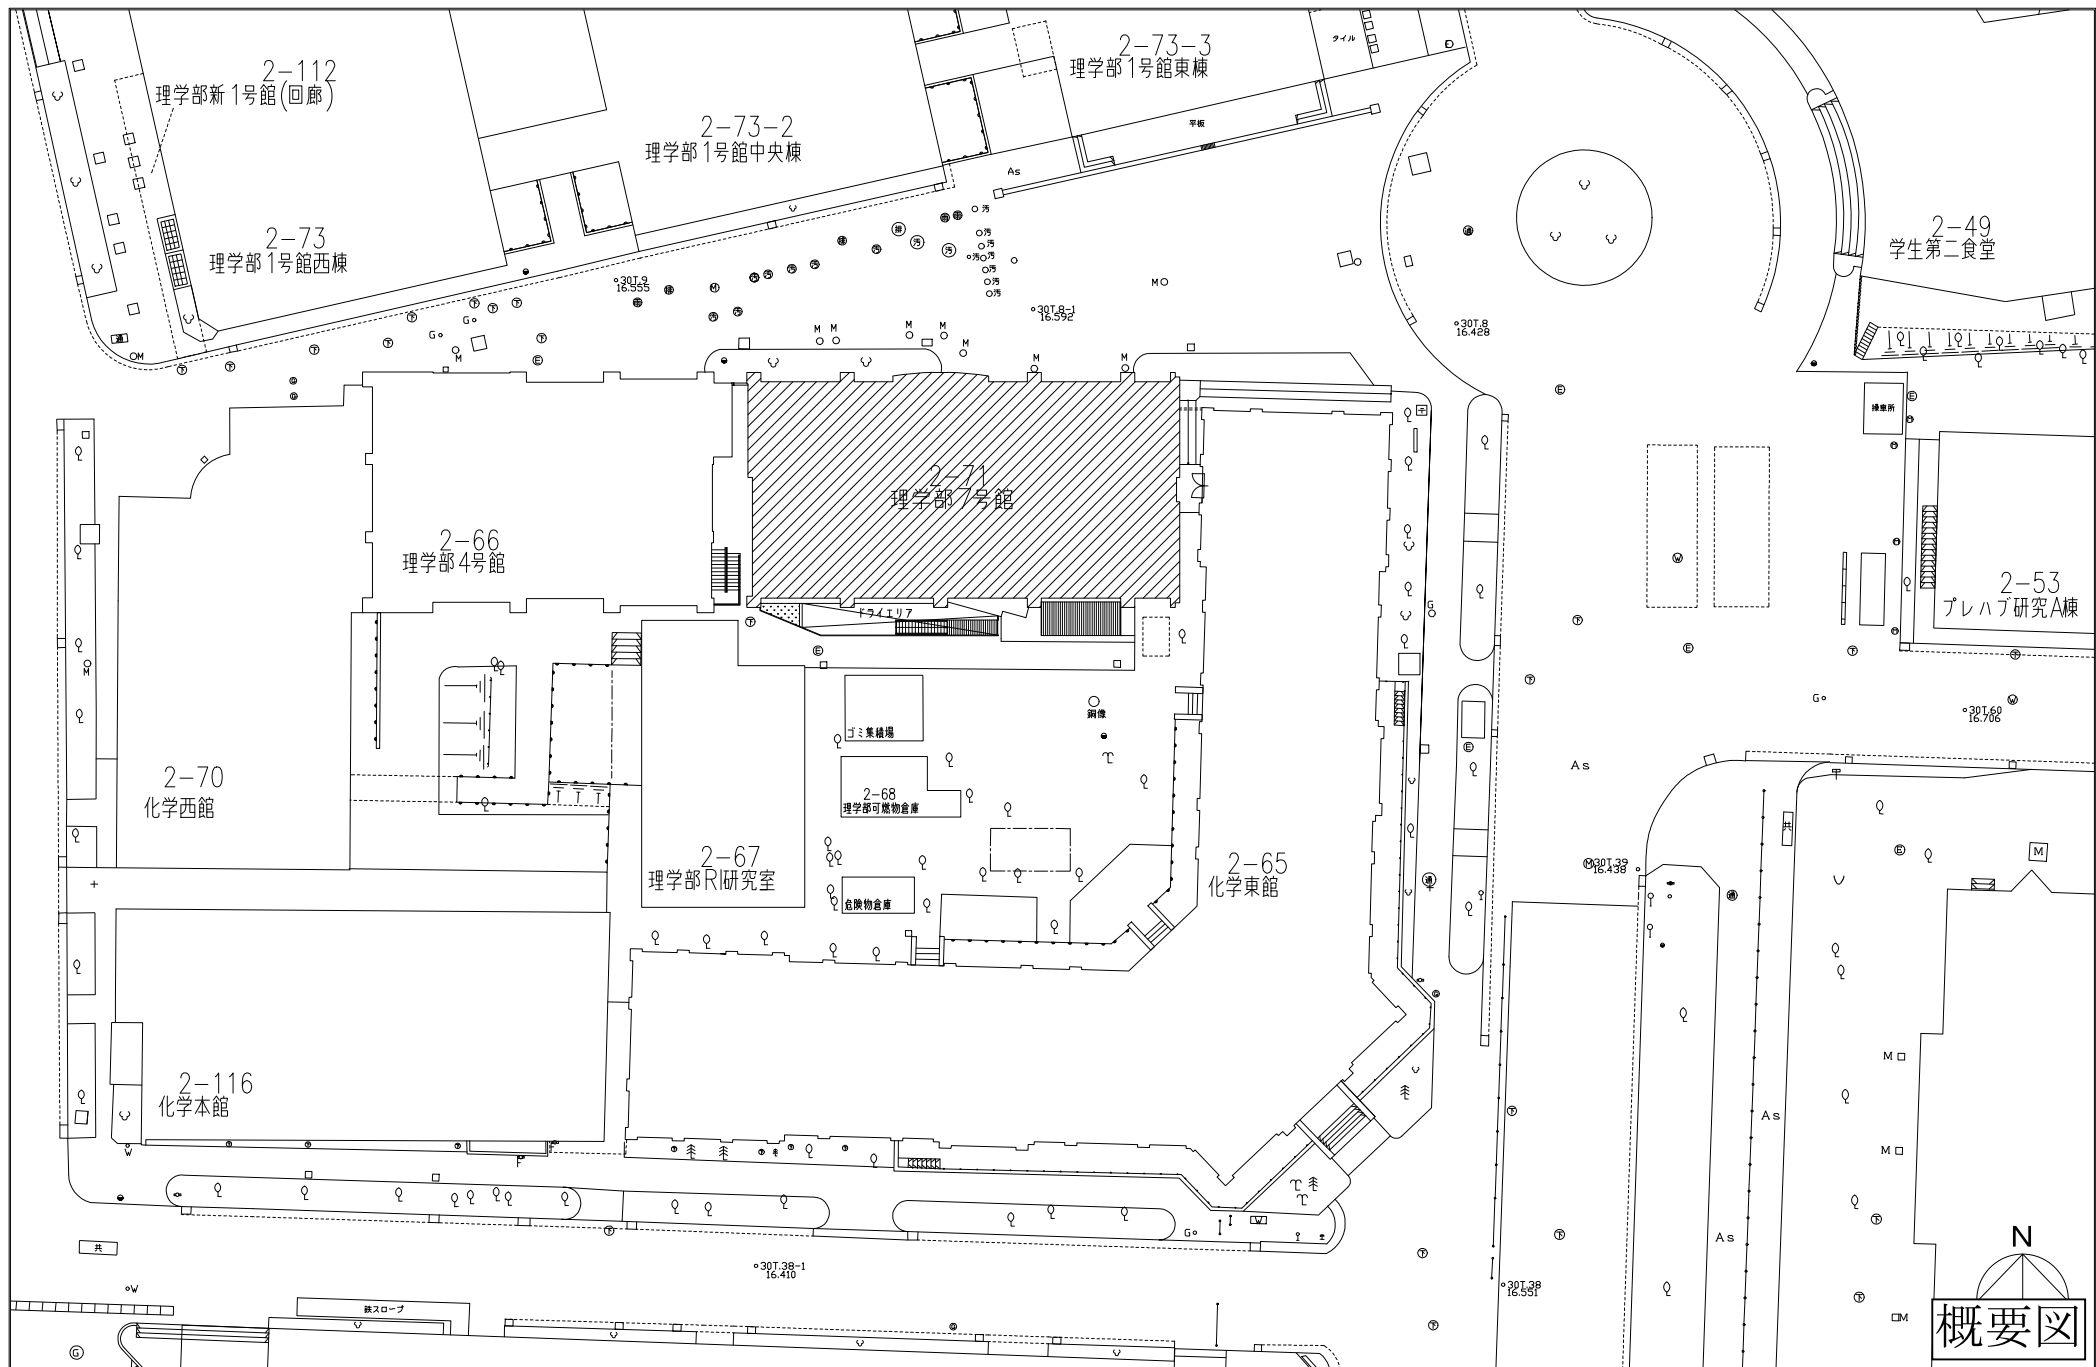


特記事項		<div>梶浦晁建築設計事務所</div> <div>KAJIURA ARCHITECT & ASSOCIATES</div> <div>一級建築士事務所 神奈川県知事登録 第15988号</div>	業務名称	工事名称	<div></div>	<div>施設部長 計画課</div>		
訂正	東京大学(本郷)理学部7号館改修(建築)設計業務(実施設計)		東京大学(本郷)理学部7号館改修工事					
.	<div>一級建築士 大臣登録 第334687号 梶浦晁</div>		図面名称	作成年度			縮尺	図面番号
.			配置図	R8年			A1:1/200 A3:1/400	A-001
.								
.								
.								

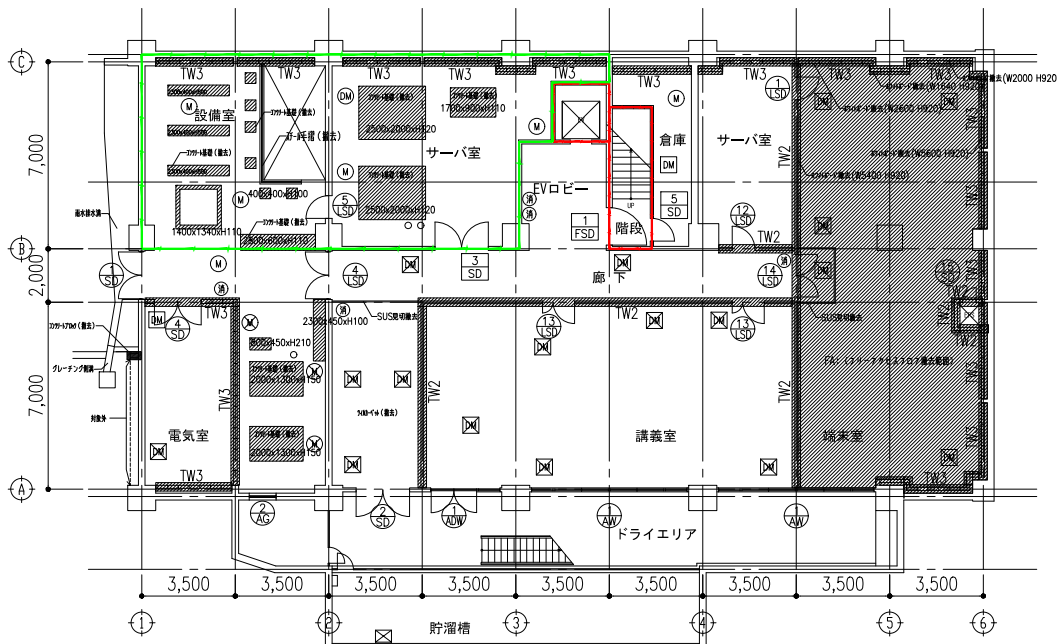

マンホール凡例

- 残量
- 残量
- 撤去 (化粧のり部分のみ撤去)
- 撤去
- 新設
- 新設

地下1階平面図 (改修前)

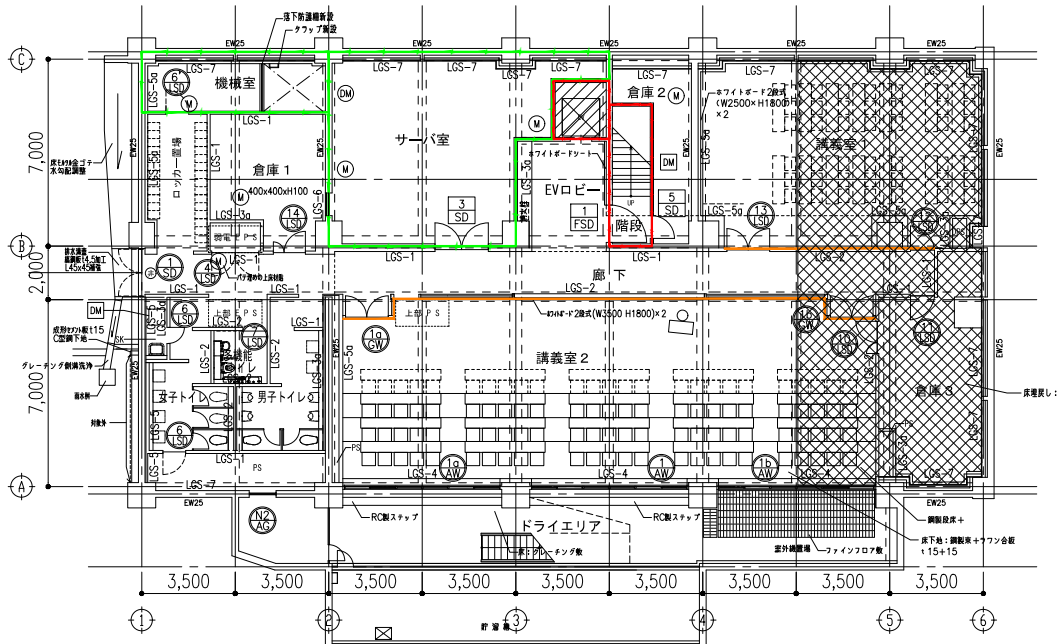

区画凡例

- 壁穴区画 (既存特防のまゝ)
- 連結散水設備 (散水ヘッドを設ける部分以外) における防火区画
- 例114条防火上主要な間仕切り壁を示す
- 同上
- ※ただし、床スラブ間の開口のため壁なし


地下1階平面図 (改修後)

撤去部分を示す TW1: RC壁撤去 TW2: LGS壁撤去 TW3: CB壁撤去 TW4: GL壁撤去 TW5: パーティション撤去 ・床、天井及び壁のボード仕上箇所は仕上、下地とも撤去		撤去部分を示す FA: 777x1207撤去 ②: 240x240撤去 ③: 手洗い撤去 W700x500xH800撤去 ④: 流し台撤去 W1600x500xH800撤去 ⑤: 姿見撤去 W350x1600撤去		LGS-1 一般壁 スラブ下まで スラブ 240x240 LGS65 08・R 112.5 08・R 112.5 (壁面)	
撤去部分 配置(1) (撤去) 床仕上げ 777x1207 スラブ 240x240 LGS65 08・R 112.5 08・R 112.5 (壁面)		撤去部分 配置(2) (撤去) 床仕上げ 777x1207 スラブ 240x240 LGS65 08・R 112.5 08・R 112.5 (壁面)		LGS-2 一般壁 スラブ下まで スラブ 240x240 LGS65 08・R 112.5 08・R 112.5 (壁面)	
撤去部分 777x1207 L-40x40x3 777x1207 25x3 777x1207 450x LGS65 08・R 112.5 08・R 112.5 (壁面)		撤去部分 777x1207 L-40x40x3 777x1207 25x3 777x1207 450x LGS65 08・R 112.5 08・R 112.5 (壁面)		LGS-3 (SK内壁) 一般壁 LGS-3撤去 スラブ下まで スラブ 240x240 LGS65 08・R 112.5 08・R 112.5 (壁面)	
撤去部分 配置(3) (撤去) 床仕上げ 777x1207 スラブ 240x240 LGS65 08・R 112.5 08・R 112.5 (壁面)		撤去部分 配置(4) (撤去) 床仕上げ 777x1207 スラブ 240x240 LGS65 08・R 112.5 08・R 112.5 (壁面)		LGS-4 外壁 RC壁・梁型・柱型 スラブ上・スラブ下 スラブ 240x240 LGS65 08・R 112.5 08・R 112.5 (壁面)	
撤去部分 配置(5) (撤去) 床仕上げ 777x1207 スラブ 240x240 LGS65 08・R 112.5 08・R 112.5 (壁面)		撤去部分 配置(6) (撤去) 床仕上げ 777x1207 スラブ 240x240 LGS65 08・R 112.5 08・R 112.5 (壁面)		LGS-5 外壁 RC壁・梁型・柱型 スラブ上・スラブ下 スラブ 240x240 LGS65 08・R 112.5 08・R 112.5 (壁面)	
撤去部分 配置(7) (撤去) 床仕上げ 777x1207 スラブ 240x240 LGS65 08・R 112.5 08・R 112.5 (壁面)		撤去部分 配置(8) (撤去) 床仕上げ 777x1207 スラブ 240x240 LGS65 08・R 112.5 08・R 112.5 (壁面)		LGS-6 (耐火壁) 地下1階壁 LSD15 撤去部 (倉庫1、サーバ室) スラブ下まで スラブ 240x240 LGS65 08・R 112.5 08・R 112.5 (壁面)	
撤去部分 配置(9) (撤去) 床仕上げ 777x1207 スラブ 240x240 LGS65 08・R 112.5 08・R 112.5 (壁面)		撤去部分 配置(10) (撤去) 床仕上げ 777x1207 スラブ 240x240 LGS65 08・R 112.5 08・R 112.5 (壁面)		LGS-7 地下1階壁 スラブ下まで スラブ 240x240 LGS65 08・R 112.5 08・R 112.5 (壁面)	


概要図

特記事項	業務名称	工事名称	作成年度	縮尺	図面番号
訂正	東京大学(本郷)理学部7号館改修(建築)設計業務(実施設計)	東京大学(本郷)理学部7号館改修工事	R8年	A1:1/100 A3:1/200	A-006
	一級建築士事務所 神奈川県知事登録 第15988号	図面名称			
	一級建築士 大臣登録 第334687号 梶浦暁	地下1階平面図			

梶浦暁建築設計事務所
KAJIURA ARCHITECT & ASSOCIATES
一級建築士事務所 神奈川県知事登録 第15988号

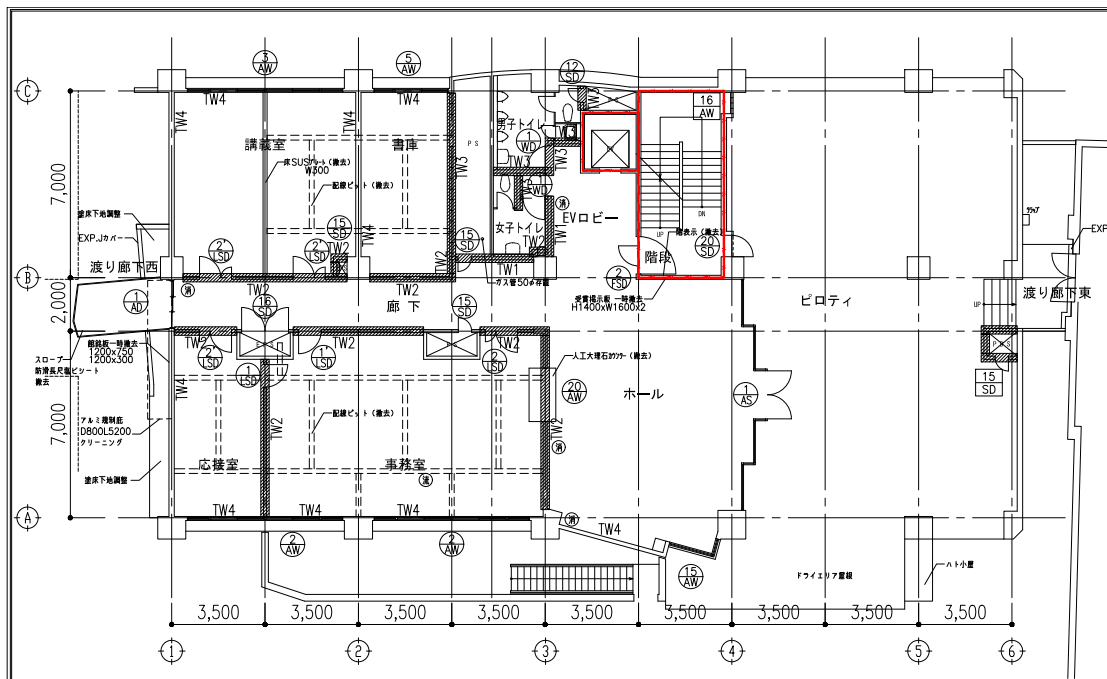

1階平面図 (改修前)

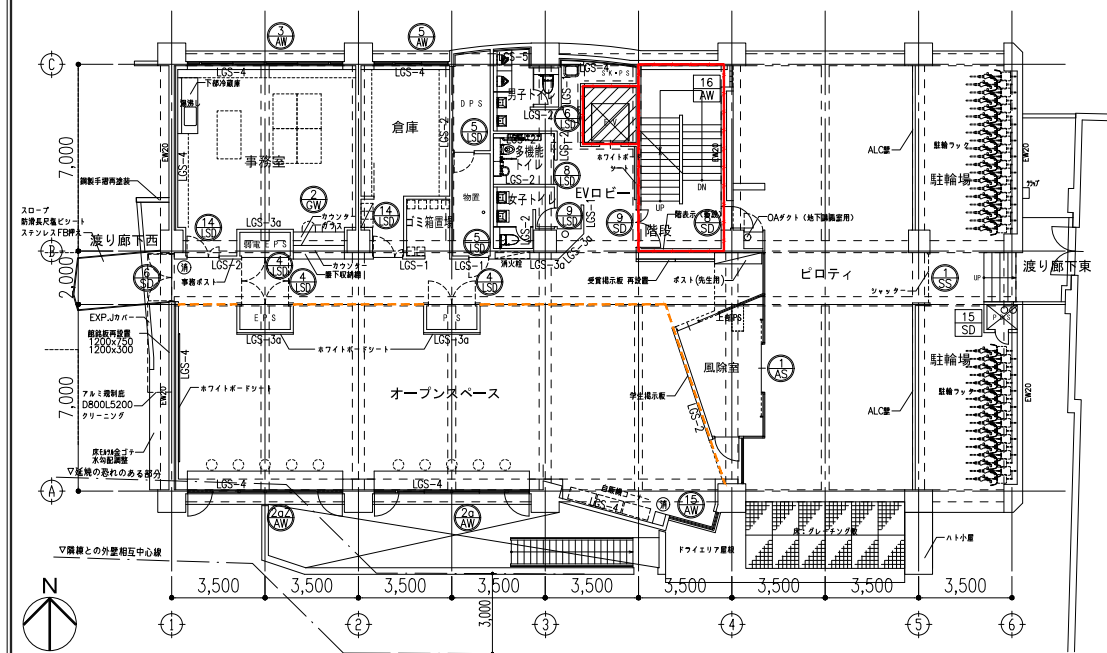

1階平面図 (改修後)

撤去部分を示す

TW1: RC壁撤去 FA: 777x707撤去

TW2: LGS壁撤去 ②: 777x707撤去

TW3: CB壁撤去 ③: 手洗い撤去 W700x500xH800撤去

TW4: GL壁撤去 ④: 流し台撤去 W1600x500xH800撤去

TW5: パーティション撤去 ⑤: 窓見撤去 W350xH600撤去

・床、天井及び壁のボード仕上撤去は
仕上、下地とも撤去

LGS-1

一般壁
スラブ下まで

LGS-2

一般壁
スラブ下まで ※ 遮音

LGS-3 (SK内壁)

一般壁 ※ LGS-3aに777x707付し土間
スラブ下まで

LGS-4

外壁周リRC壁・梁型・柱型
スラブ上・スラブ下

LGS-5

外壁周リRC壁・梁型・柱型
スラブ上・スラブ下

LGS-7

地下1階壁
スラブ下まで


○ 撤去建具 ○ 新設建具 □ 再利用建具

特記なき建具は現状のまま


⑥: 消火器 (一時撤去、再設置)

概要図

特記事項		<div>梶浦暁建築設計事務所 KAJIURA ARCHITECT & ASSOCIATES</div> <div>一級建築士事務所 神奈川県知事登録 第1588号</div>	業務名称	工事名称	<div><div>東京大学</div><div>客員部長 計画課 西村 関 山本 勲 栗野</div></div>		
訂正			東京大学(本郷)理学部7号館改修(建築)設計業務(実施設計)	東京大学(本郷)理学部7号館改修工事			
.			<div>一級建築士 大臣登録 第334687号 梶浦暁</div>	図面名称	作成年度	縮尺	図面番号
.				1階平面図	R8年	A1: 1/100 A3: 1/200	A-007
.							
.							
.							

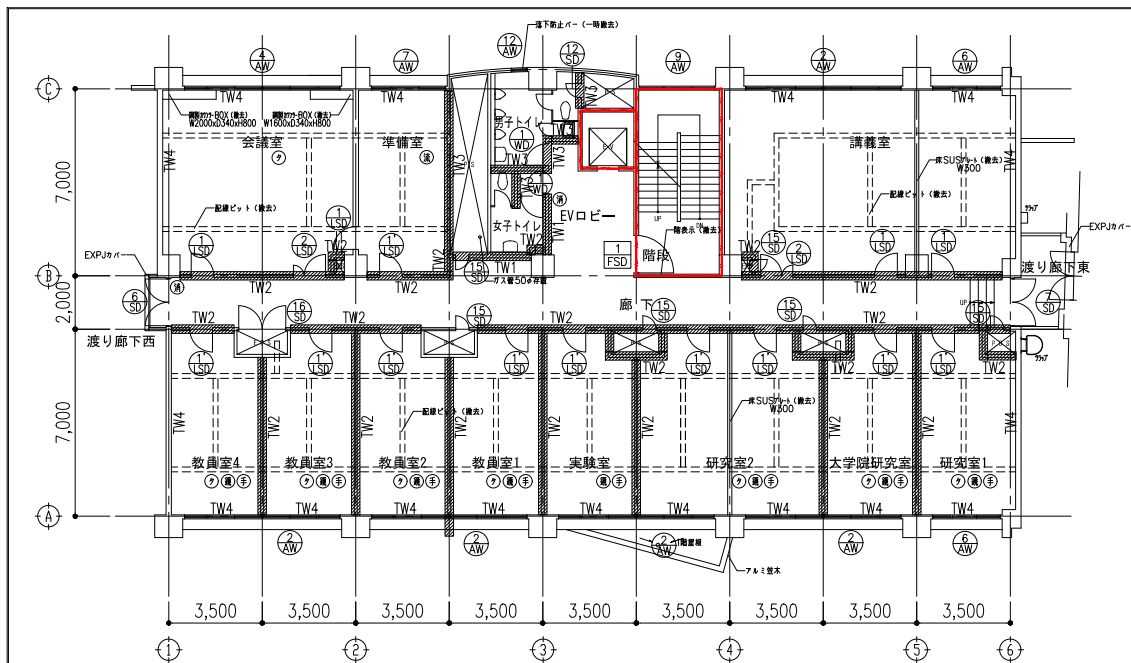

2階平面図 (改修前)

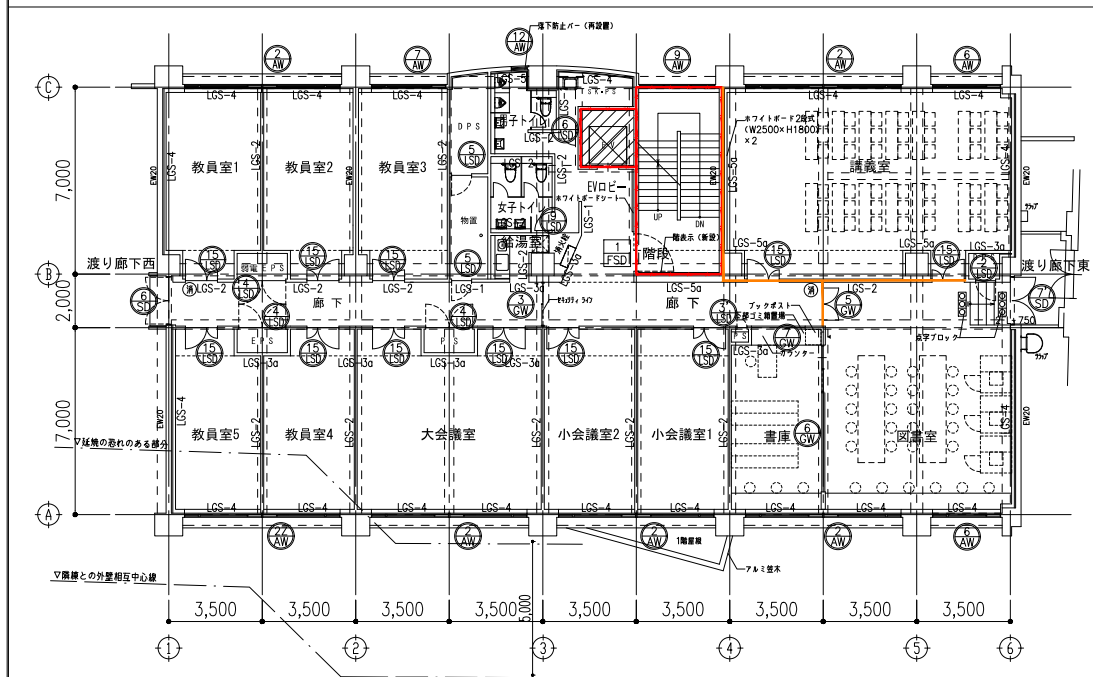


2階平面図 (改修後)

区画凡例


- 壁穴区画 (既存特防のまゝ)
- 連結散水設備 散水ヘッドを設ける部分以外における防火区画
- 例114条防火上主要な間仕切り壁を示す
- 図上 ※ただし、床スラブ間の開口のため壁なし

撤去部分を示す TW1:RC壁撤去 TW2:LGS壁撤去 TW3:CB壁撤去 TW4:GL壁撤去 TW5:パーティション撤去 ・床、天井及び壁のボード仕上箇所は仕上、下地とも撤去		FA:777x777撤去 ②:240x240撤去 ⑤:手洗い撤去 W700x500x1800標準 ⑥:流し台撤去 W1600x500x1800標準 ⑧:姿見撤去 W350x1600標準	LGS-1 一般壁 スラブ下まで
撤去部分 			LGS-2 一般壁 スラブ下まで ※遮音
撤去部分 			LGS-3 (SK内壁) 一般壁 ※LGS-3a777x777階上無し スラブ下まで
1階屋根 (既存) 			LGS-4 外壁周リRC壁・梁型・柱型 スラブ上・スラブ下
			LGS-5 外壁周リRC壁・梁型・柱型 スラブ上・スラブ下
○ 撤去建具 ● 新設建具 □ 再利用建具 特記なき建具は現状のまま ⑧:消火器 (一時撤去、再設置)			LGS-7 地下1階壁 スラブ下まで
概要図			

特記事項		<div>梶浦暁建築設計事務所</div> <div>KAJIURA ARCHITECT & ASSOCIATES</div> <div>一級建築士事務所 神奈川県知事登録 第15988号</div>	業務名称	工事名称		<div>東京大学</div> <div>THE UNIVERSITY OF TOKYO</div>	施設別 計画種				
訂正			東京大学(本郷)理学部7号館改修(建築)設計業務(実施設計)	東京大学(本郷)理学部7号館改修工事			<div>西</div> <div>戸</div>	<div>関</div>	<div>山</div> <div>本</div>	<div>駒</div> <div>野</div>	<div>奥</div> <div>野</div>
.			<div>一級建築士 大臣登録 第334687号 梶浦暁</div>	図面名称	2階平面図		作成年度	縮尺		図面番号	
.				R8年	A1:1/100		A3:1/200		A-008		
.											
.											
.											
.											
.											

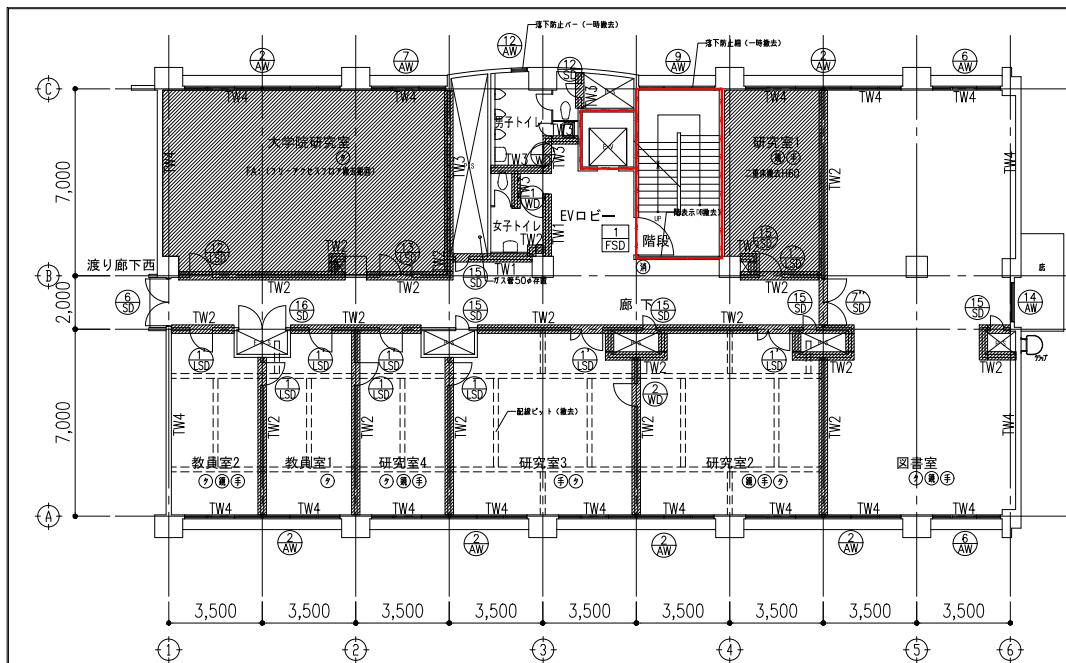









3階平面図 (改修前)

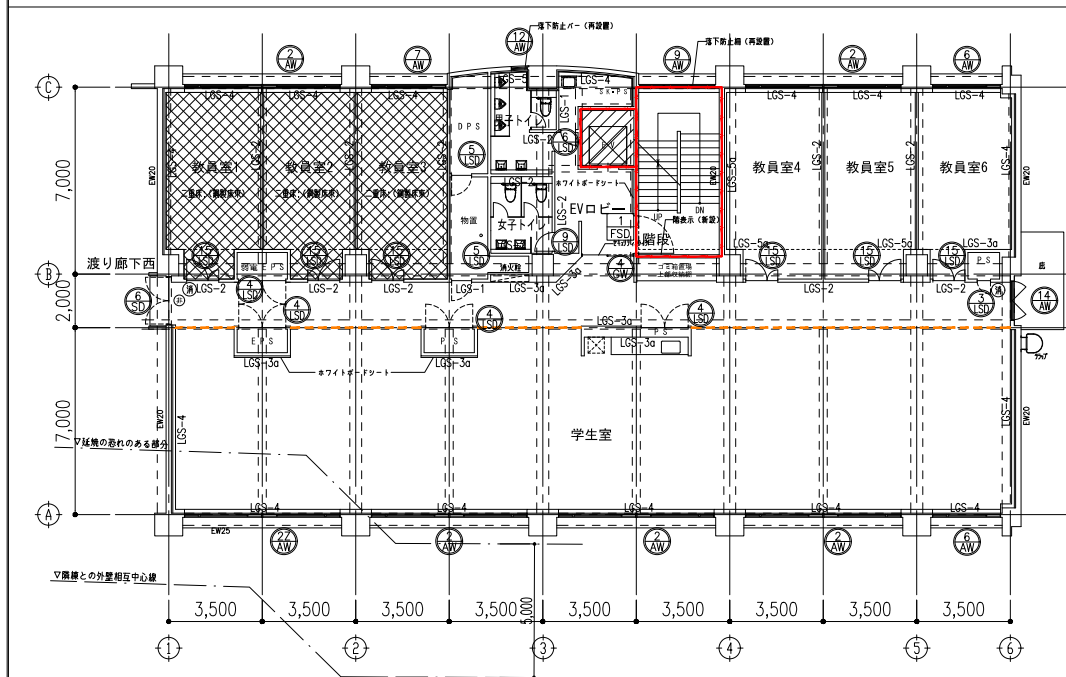


区画凡例

- 壁穴区画 (既存特防のまゝ)
- 連結散水設備 散水ヘッドを設ける部分以外における防火区画
- 例114条防火上主要な間仕切り壁を示す
- 同上
- ※ただし、床スラブ間の開口のため壁なし


3階平面図 (改修後)

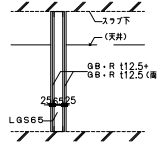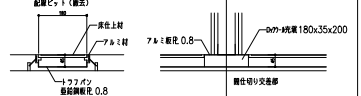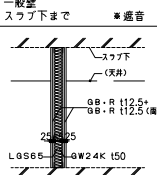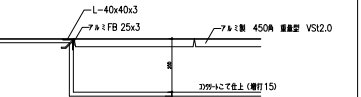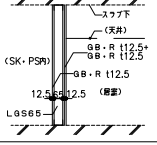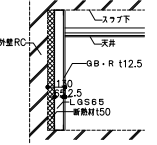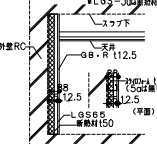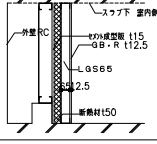
<p>撤去部分を示す</p> <p>TW1:RC壁撤去 FA:7F-7F1207撤去</p> <p>TW2:LGS壁撤去 ②:24筋-ベリ撤去</p> <p>TW3:CB壁撤去 ⑤:手洗い撤去 W700xO500xH800程度</p> <p>TW4:GL壁撤去 ⑩:流し台撤去 W1600xO500xH800程度</p> <p>TW5:パーティション撤去 ⑪:姿見撤去 W350xH600程度</p> <p>・床、天井及び壁のボード仕上箇所は仕上、下地とも撤去</p>	<p>LGS-1</p> <p>一般壁</p> <p>スラブ下まで</p> 	
	<p>撤去部分</p> 	
	<p>LGS-2</p> <p>一般壁</p> <p>スラブ下まで</p> <p>※遮音</p> 	
	<p>撤去部分</p> 	
	<p>LGS-3 (SK内壁)</p> <p>一般壁</p> <p>スラブ下まで</p> <p>①LGS-3a7F19階仕上無し</p> 	
	<p>LGS-4</p> <p>外壁周リRC壁・梁型・柱型</p> <p>スラブ上・スラブ下</p> 	
	<p>LGS-5</p> <p>外壁周リRC壁・梁型・柱型</p> <p>スラブ上・スラブ下</p> 	
<p>○ 撤去建具</p> <p>● 新設建具</p> <p>□ 再利用建具</p> <p>特記なき建具は現状のまま</p> <p>⑫:消火器 (一時撤去、再設置)</p>	<p>LGS-7</p> <p>地下1階壁</p> <p>スラブ下まで</p> 	
	<p>概要図</p>	

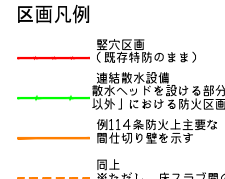


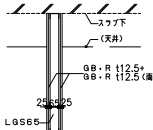
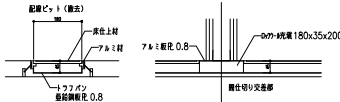
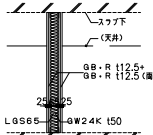
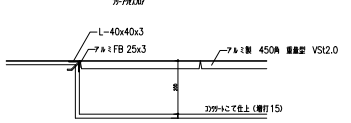





<p>撤去部分を示す</p> <p>TW1：RC壁撤去 FA：77-77E1707撤去 TW2：LGS壁撤去 ㊦：24kg・ベリ撤去 TW3：CB壁撤去 ㊥：手洗い撤去 W700xD500×H800標準 TW4：GL壁撤去 ㊧：流し台撤去 W1600xD500×H800標準 TW5：パーティション撤去 ㊨：浴見撤去 W350×H600標準</p> <p>・床、天井及び壁のボード仕上箇所は仕上、下地とも撤去</p>	<p style="text-align: right;">LGS-1</p> <p>一般壁 スラブ下まで</p>
<p>撤去部分</p>	<p style="text-align: right;">LGS-2</p> <p>一般壁 スラブ下まで ※遮音</p>
<p>撤去部分</p> <p>77-77E1707</p>	<p style="text-align: right;">LGS-3 (SK内壁)</p> <p>一般壁 ※LGS-3が77以内仕上無し スラブ下まで</p>
<p>床新設部分を示す</p> <p>OA：OAの新設</p> <p>二重床：構造用合板床（鋼製束）</p>	<p style="text-align: right;">LGS-4</p> <p>外壁周リRC壁・梁型・柱型 スラブ上・スラブ下</p>
<p>○ 撤去建具</p> <p>● 新設建具</p> <p>□ 再利用建具</p> <p>特記なき建具は現状のまま</p> <p>㊩：消火器（一時撤去、再設置）</p>	<p style="text-align: right;">LGS-5</p> <p>外壁周リRC壁・梁型・柱型 スラブ上・スラブ下</p>
	<p style="text-align: right;">LGS-7</p> <p>地下1階壁 スラブ下まで</p>
概要図	

概要図

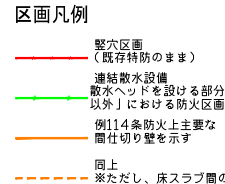特記事項		<div>梶浦暁建築設計事務所</div> <div>KAJIURA ARCHITECT & ASSOCIATES</div> <div>一級建築士事務所 神奈川県知事登録 第15988号</div>	業務名称	工事名称	<div> 施設部長 計画課</div> <div><div>西村</div><div>関</div><div>山本</div><div>助村</div><div>奥野</div></div>	<div>作成年度</div> <div>R8年</div>	<div>縮尺</div> <div>A1:1/100</div> <div>A3:1/200</div>	<div>図面番号</div> <div>A-010</div>
訂正	東京大学(本郷)理学部7号館改修(建築)設計業務(実施設計)		東京大学(本郷)理学部7号館改修工事	図面名称				
・								
・								
・								
・								
・			一級建築士 大臣登録 第334687号 梶浦暁	4階平面図				




5階平面図（改修後）
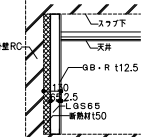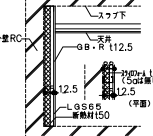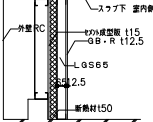
<p> 撤去部分を示す</p> <p>TW1: RC壁撤去 FA: フラワーボックス撤去</p> <p>TW2: LGS壁撤去 ㊦: フタカバー撤去</p> <p>TW3: CB壁撤去 ㊥: 手洗い撤去 W700xD500xH800程度</p> <p>TW4: GL壁撤去 ㊧: 流し台撤去 W1600xD500xH800程度</p> <p>TW5: パーティション撤去 ㊦: 窓見撤去 W350xH600程度</p> <p>・床、天井及び壁のボード仕上箇所は仕上、下地とも撤去</p>	<p>LG S-1</p> <p>一般壁 スラップ下まで</p> 
<p>撤去部分</p> 	<p>LG S-2</p> <p>一般壁 スラップ下まで ※ 透音</p> 
<p>撤去部分</p> <p>フラワーボックス</p> 	<p>LG S-3 (SK内壁)</p> <p>一般壁 ※ LGS-3d(フタ)付仕上壁 スラップ下まで</p> 
<p> 床新設部分を示す</p> <p>OA: OA707新設</p> <p>二重床: 構造用合板床 (鋼製束)</p>	<p>LG S-4</p> <p>外壁周リRC壁・梁型・柱型 スラップ上・スラップ下</p> 
<p>○ 撤去建具</p> <p>○ 新設建具</p> <p>□ 再利用建具</p> <p>特記なき建具は現状のまま</p> <p>㊦: 消火器 (一時撤去、再設置)</p>	<p>LG S-5</p> <p>外壁周リRC壁・梁型・柱型 スラップ上・スラップ下</p> 
<p>○ 撤去建具</p> <p>○ 新設建具</p> <p>□ 再利用建具</p> <p>特記なき建具は現状のまま</p> <p>㊦: 消火器 (一時撤去、再設置)</p>	<p>LG S-7</p> <p>地下1階壁 スラップ下まで</p> 
<p style="text-align: center;">概要図</p>	

概要

[illegible]


梶浦暁建築設計事務所
KAJIURA ARCHITECT & ASSOCIATES
一級建築士事務所 神奈川県知事登録 第15988号

業務名称 東京大学(本郷)理学部7号館改修(建築)設計業務(実施設計)	工事名称 東京大学(本郷)理学部7号館改修工事	 施設部長 計画課 西村 開 山本 助村 奥野	縮 尺 A1: 1/100 A3: 1/200	図面番号 A-011
一級建築士 大臣登録 第334687号 梶浦暁	図面名称 5階平面図			



改修範囲外

6階平面図（改修前）

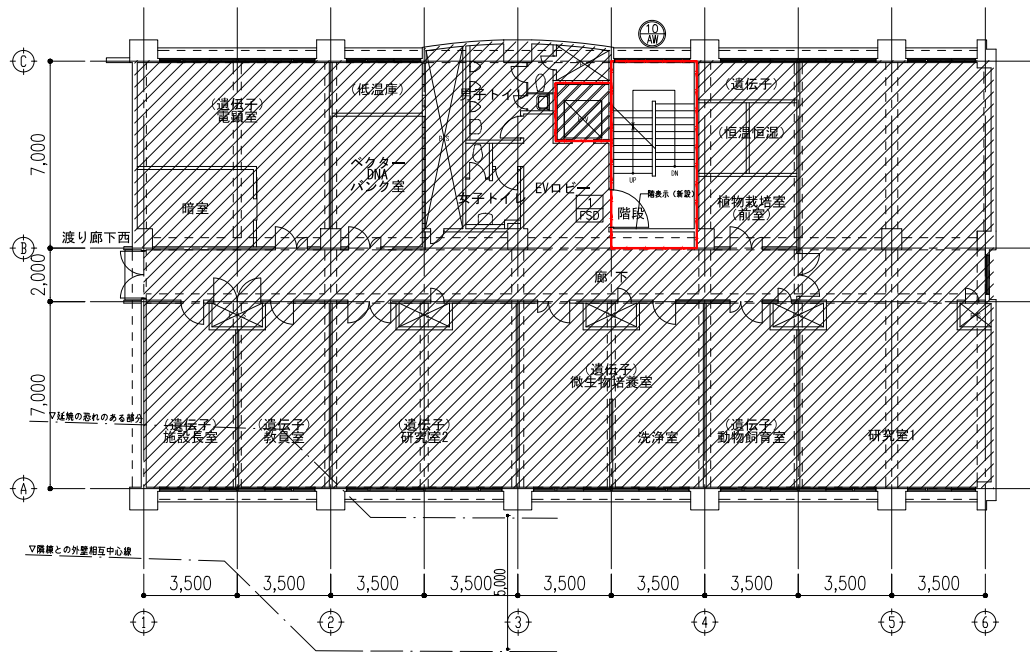

6階平面図（改修後）

概要図


特記事項	
訂正	
・	
・	
・	
・	
・	
・	

梶浦晁建築設計事務所
KAJIURA ARCHITECT & ASSOCIATES
一級建築士事務所 神奈川県知事登録 第15988号


業務名称 東京大学(本郷)理学部7号館改修(建築)設計業務(実施設計)
一級建築士 大臣登録 第334687号 梶浦晁

工事名称 東京大学(本郷)理学部7号館改修工事
図面名称 6階平面図

東京大学 KAJIURA ARCHITECT & ASSOCIATES	施設部長 計画課 西村 関 山本 助村 奥野			
	作成年度 R8年	縮尺 A1: 1/100 A3: 1/200	図面番号 A-012	

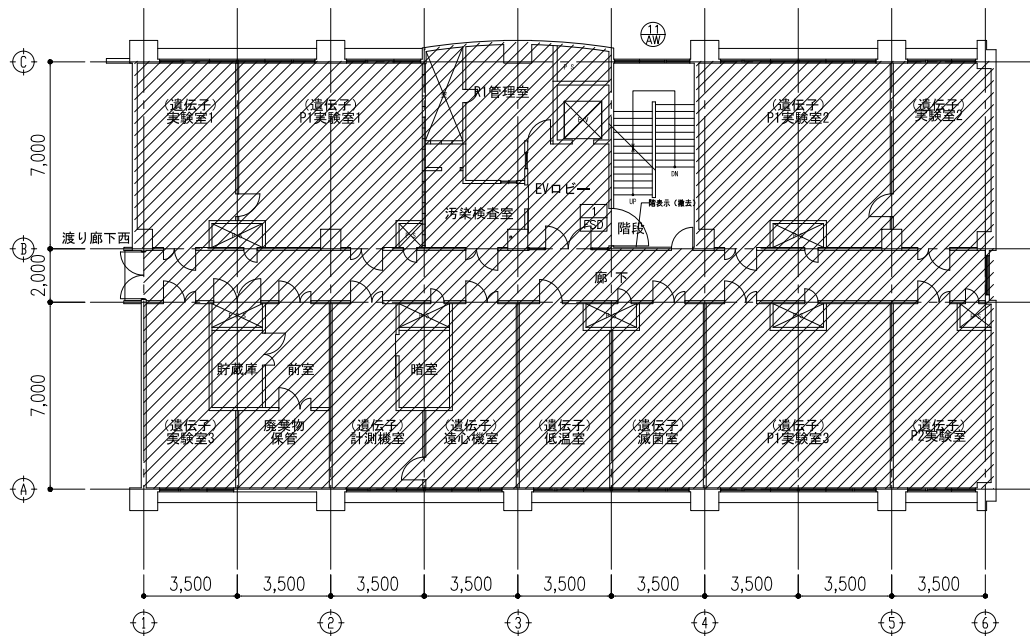

7 階平面図（改修前）

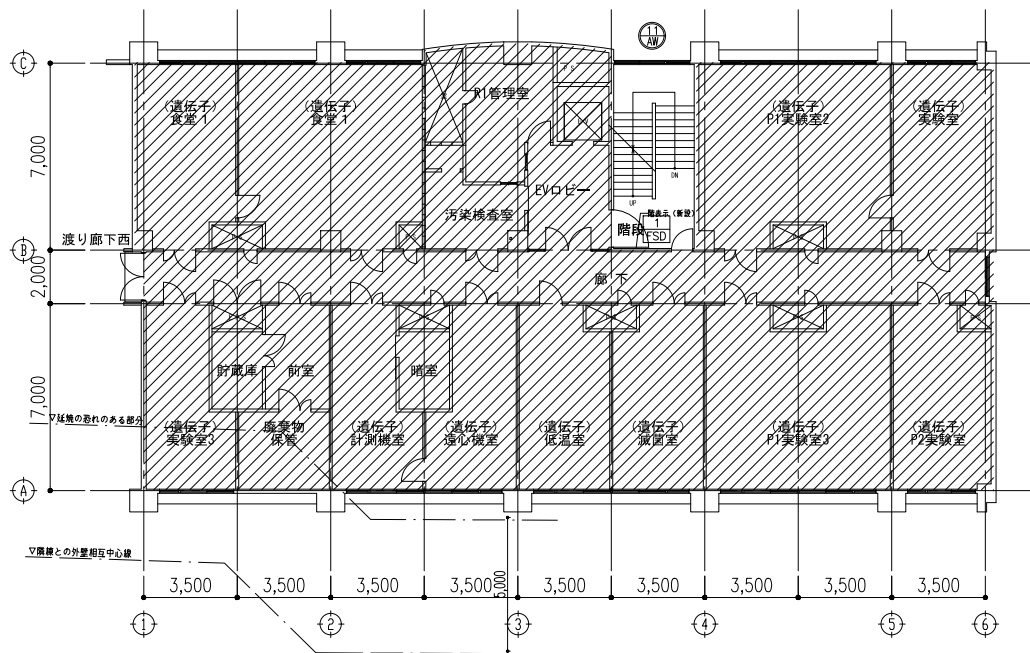

7 階平面図（改修後）


概要図


特記事項	
訂正	
・	
・	
・	
・	
・	
・	

梶浦 暁 建築設計事務所
KAJIURA ARCHITECT & ASSOCIATES
一級建築士事務所 神奈川県知事登録 第15988号


業務名称 東京大学（本郷）理学部7号館改修（建築）設計業務（実施設計）
一級建築士 大臣登録 第334687号 梶浦 暁

工事名称 東京大学（本郷）理学部7号館改修工事
図面名称 7階平面図






 施設部長 計画課 西村 関 山本 助村 奥野	作成年度 R8年	縮尺 A1: 1/100 A3: 1/200	図面番号 A-013

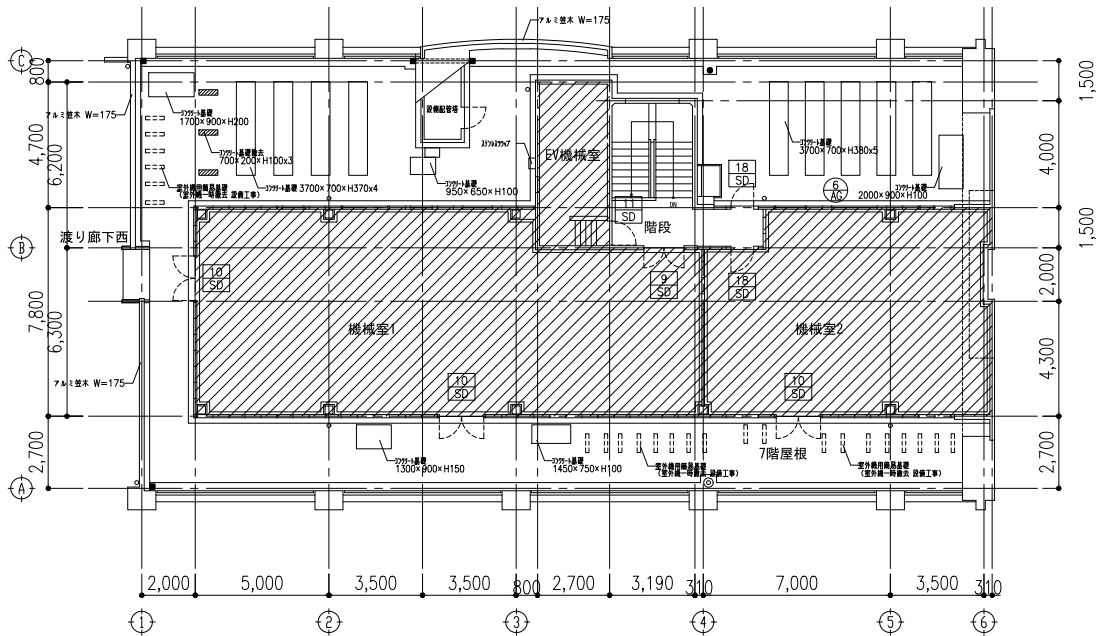


PH階平面図 (改修前)

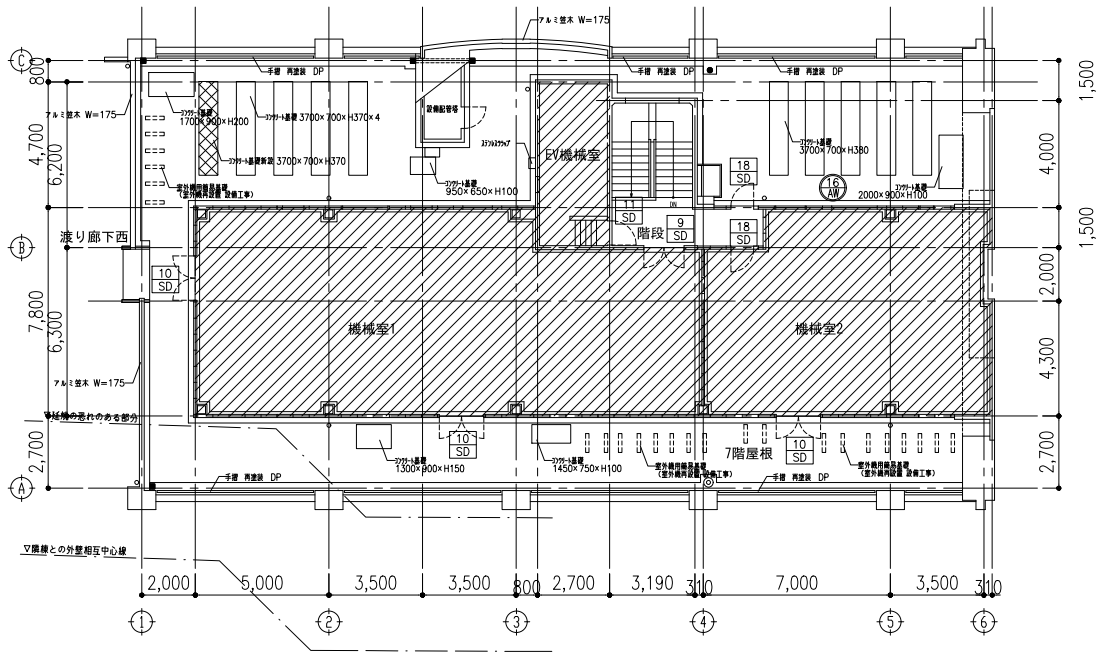


PH階平面図 (改修後)

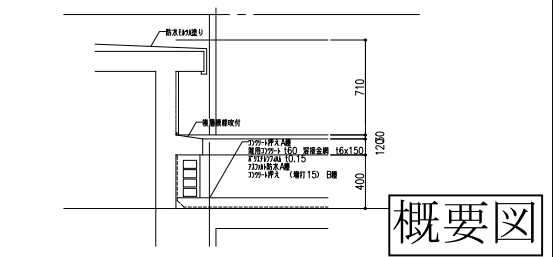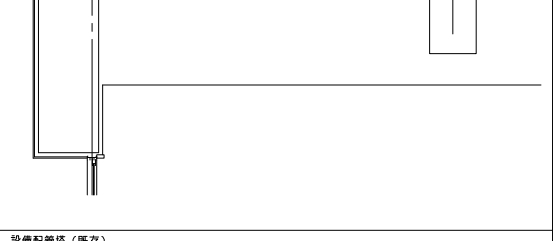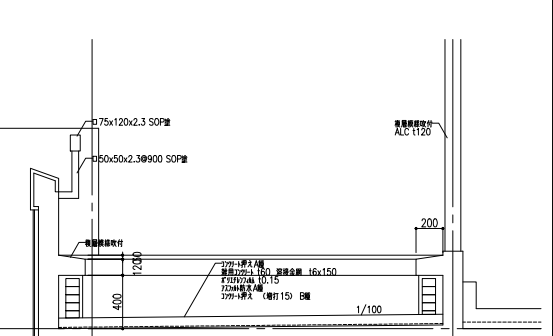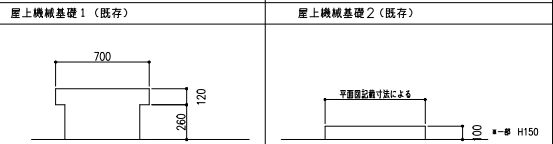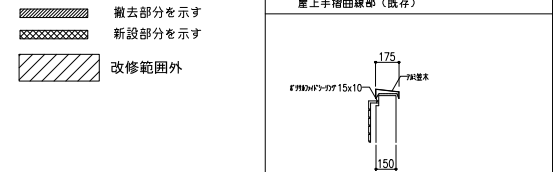


特記事項			業務名称			工事名称			施設関係		
訂正			東京大学(本郷)理学部7号館改修(建築)設計業務(実施設計)			東京大学(本郷)理学部7号館改修工事			作成年度		
			一級建築士事務所 神奈川県知事登録 第15988号			図面名称			縮尺		
			一級建築士 大匠登録 第334687号 梶浦曉			PH階平面図			図面番号		
									R8年		
									A1: 1/100 A3: 1/200		
									A-014		

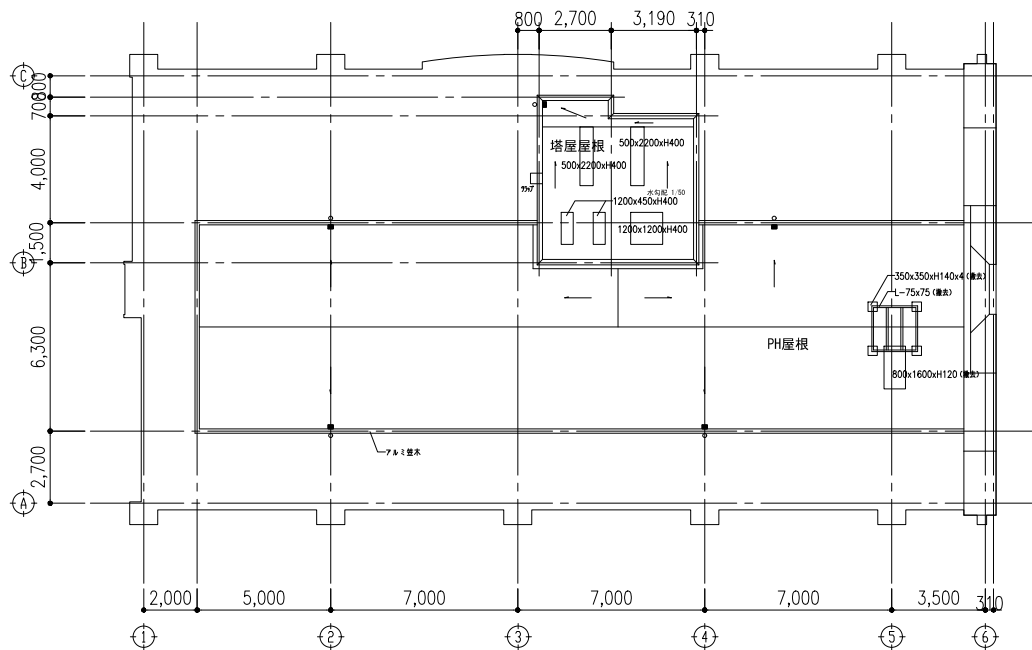


屋根伏図（改修前）

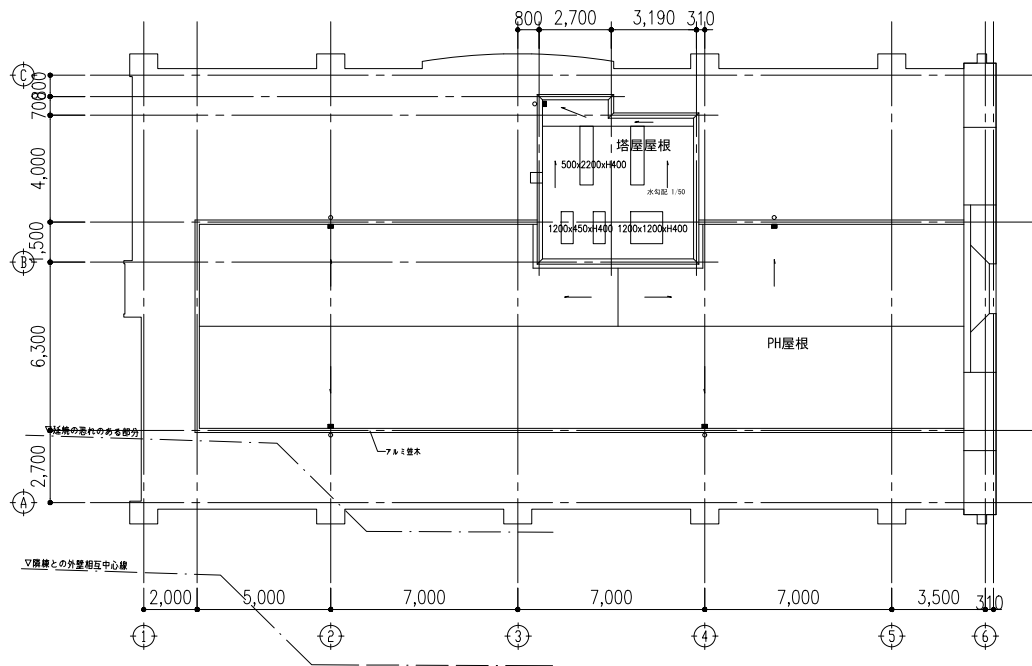

屋根伏図（改修後）

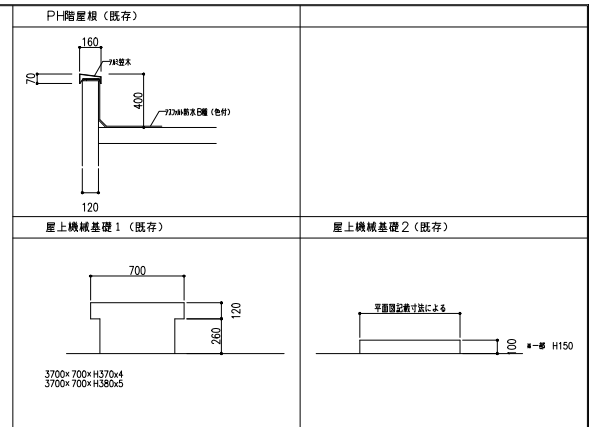


概要図


特記事項		<div>業務名称 梶浦晁建築設計事務所 KAJIURA ARCHITECT & ASSOCIATES 一級建築士事務所 神奈川県知事登録 第15988号</div>	業務名称 東京大学(本郷)理学部7号館改修(建築)設計業務(実施設計)	工事名称 東京大学(本郷)理学部7号館改修工事	<div><div>施設部長 計画課</div><div>西村 関 山本 助村 奥野</div></div>	<div>作成年度 R8年</div>	<div>縮尺 A1: 1/100 A3: 1/200</div>	<div>図面番号 A-015</div>
訂正			<div>図面名称 屋上階平面図</div>					
.								
.								
.								
.								

< >は既存利用

a	養層仕上げ塗（RC打放し下地）下地調整の上防水型機層塗料材E（アスベスト処理対応は外部仕上げ表による）	c	既存花こう岩貼の上高圧洗浄
a'	養層仕上げ塗（ALC下地）下地調整の上防水型機層塗料材E（アスベスト処理対応は外部仕上げ表による）	d	既存コンクリート打放
b	磁器質小ロタイル（リブ面仕上げ）貼・タイル欠損部補修：4%タイル張替え・タイル割離防止：26%アンカーピンニング工法・クラック補修		
b'	磁器質タイル50角 貼・タイル欠損部補修：4%タイル張替え・タイル割離防止：26%アンカーピンニング工法・クラック補修		

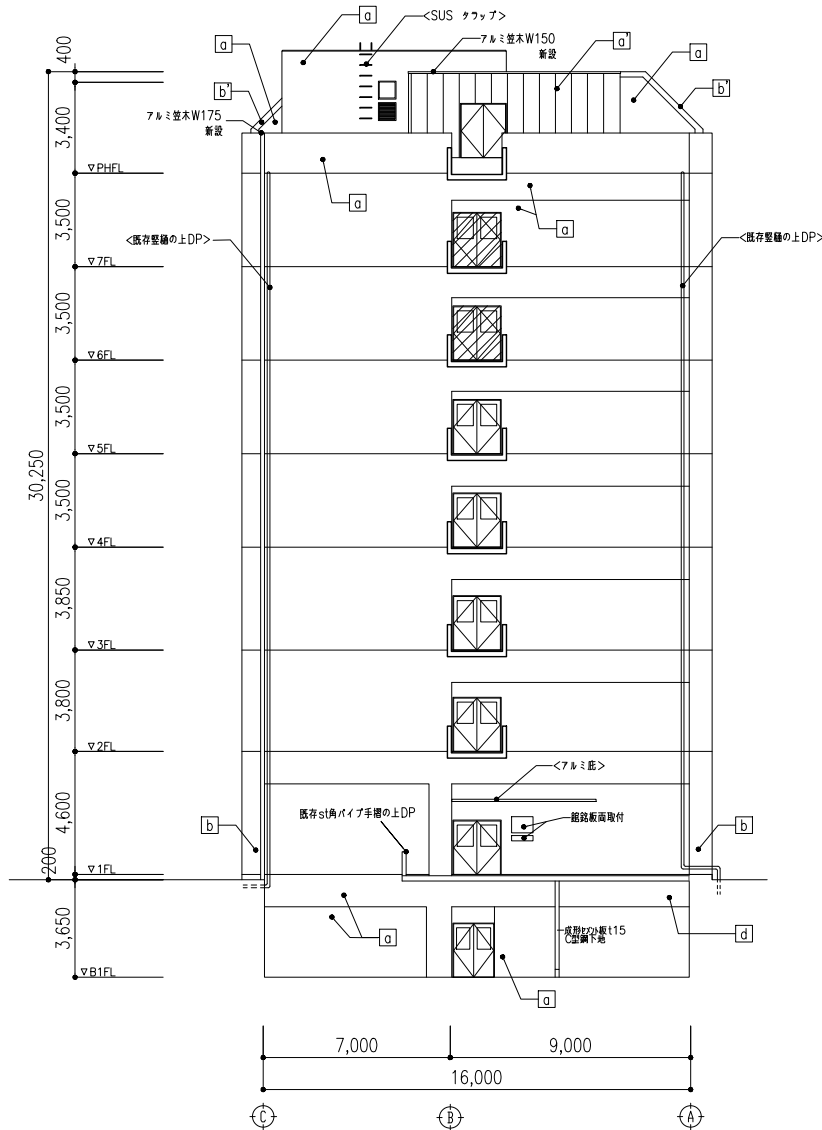


西側立面図（改修後）

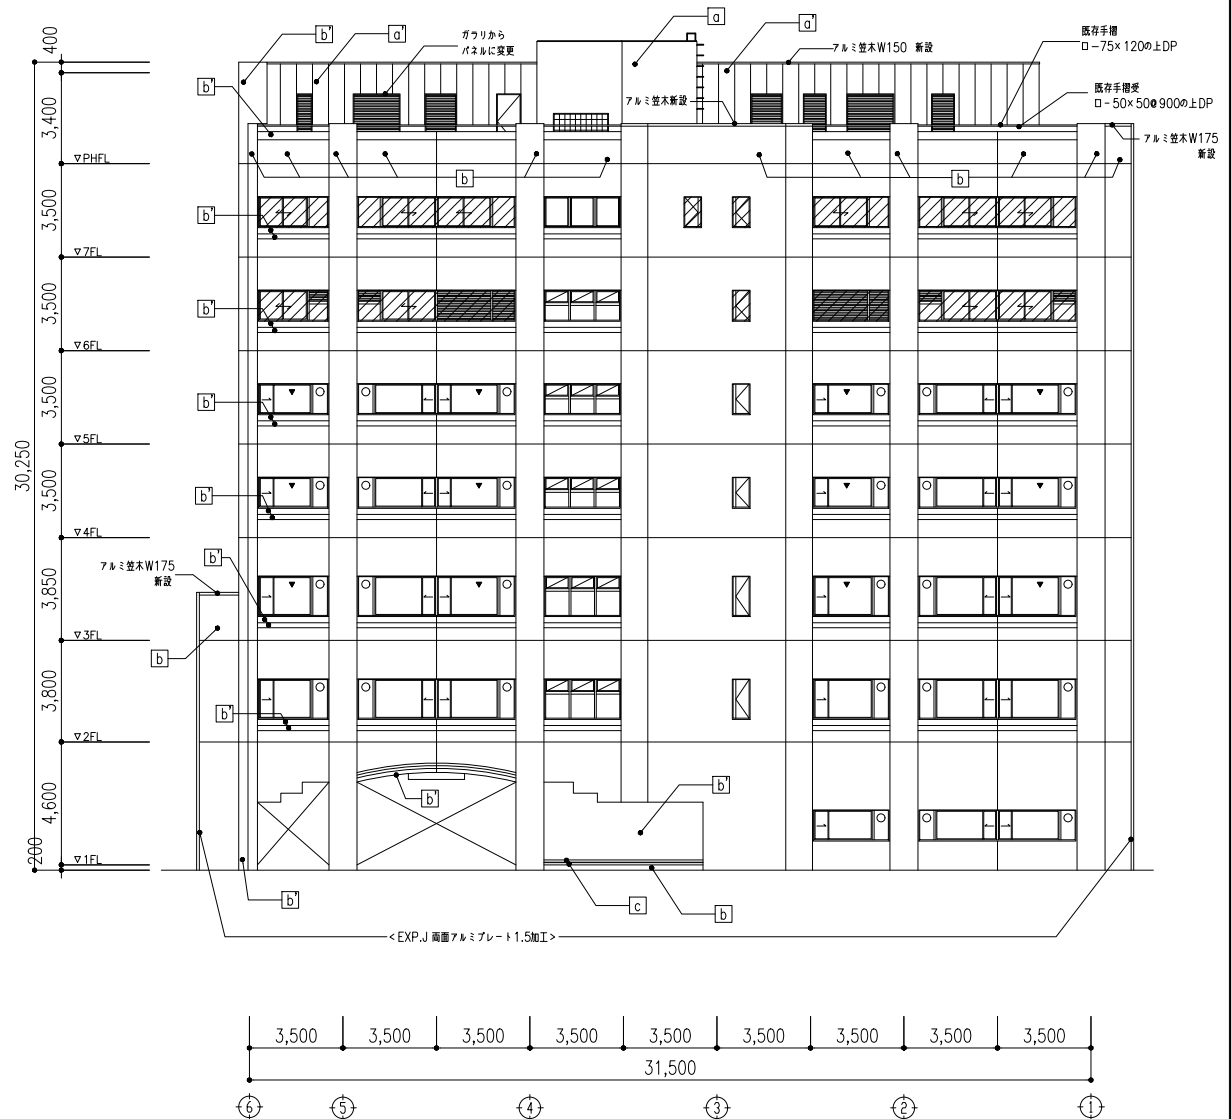


北側立面図（改修後）

概要図


特記事項		<div>梶浦暁建築設計事務所</div> <div>KAJIURA ARCHITECT & ASSOCIATES</div> <div>一級建築士事務所 神奈川県知事登録 第15988号</div>	業務名称	工事名称	<div></div>	縮尺	図面番号
訂正	東京大学（本郷）理学部7号館改修（建築）設計業務（実施設計）		東京大学（本郷）理学部7号館改修工事				
・	<div>一級建築士 大臣登録 第334687号 梶浦暁</div>		図面名称	作成年度	A1: 1/100	A-018	
・			立面図 1（改修後）	R8年	A3: 1/200		
・							
・							
・							

梶浦暁建築設計事務所
KAJIURA ARCHITECT & ASSOCIATES
一級建築士事務所 神奈川南知事登録 第15988号

< >は既存利用	a	養護仕上げ塗（RC打放し下地）下地調整の上防水型機層塗料材E（アスベスト処理対応は外部仕上げ表による）	c	既存花こう岩貼の上高圧洗浄	
	a'	養護仕上げ塗（ALC下地）下地調整の上防水型機層塗料材E（アスベスト処理対応は外部仕上げ表による）	d	既存コンクリート打放	
	b	磁器質小ロタイル（リブ面仕上げ）貼・タイル欠損部補修：4%タイル張替え・タイル割離防止：26%アンカーピンニング工法・クラック補修			
	b'	磁器質タイル50角 貼・タイル欠損部補修：4%タイル張替え・タイル割離防止：26%アンカーピンニング工法・クラック補修			

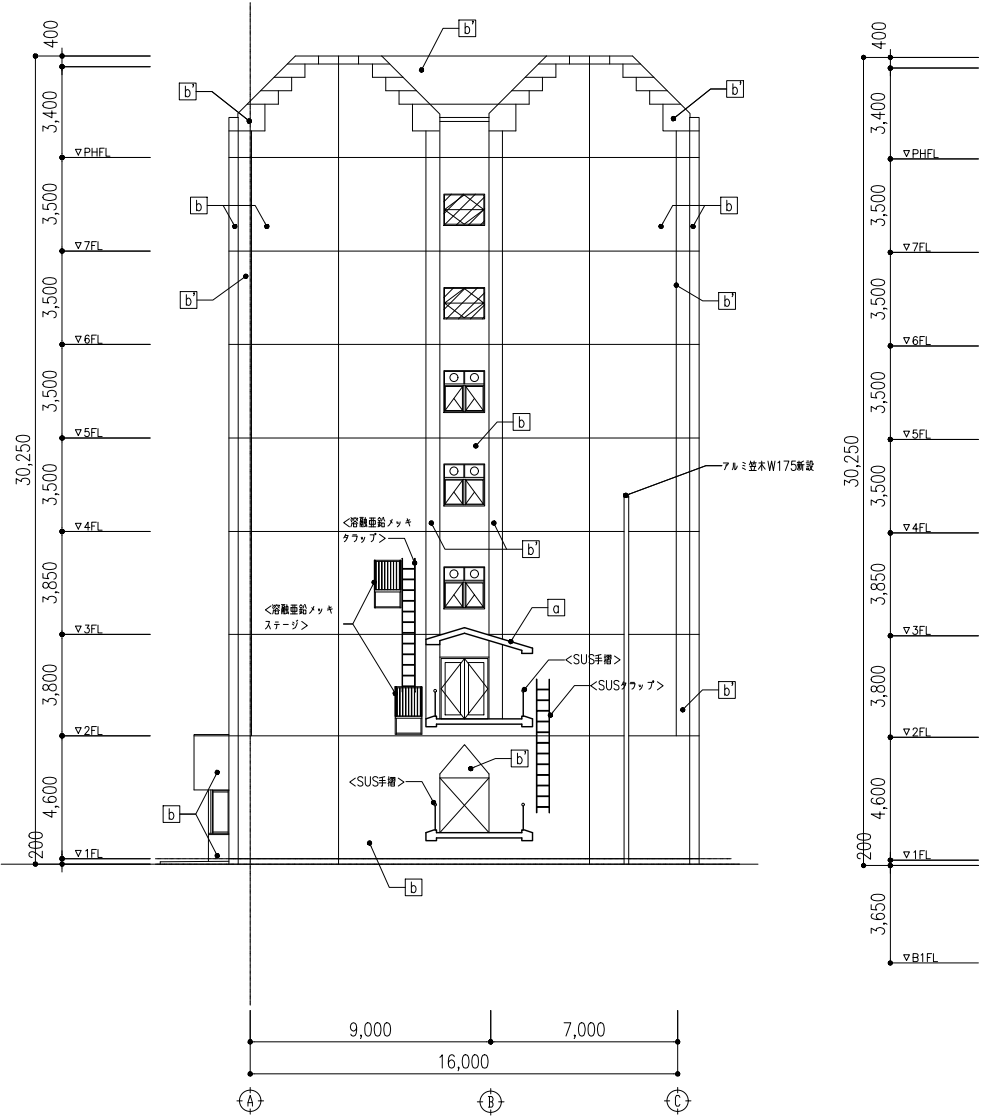


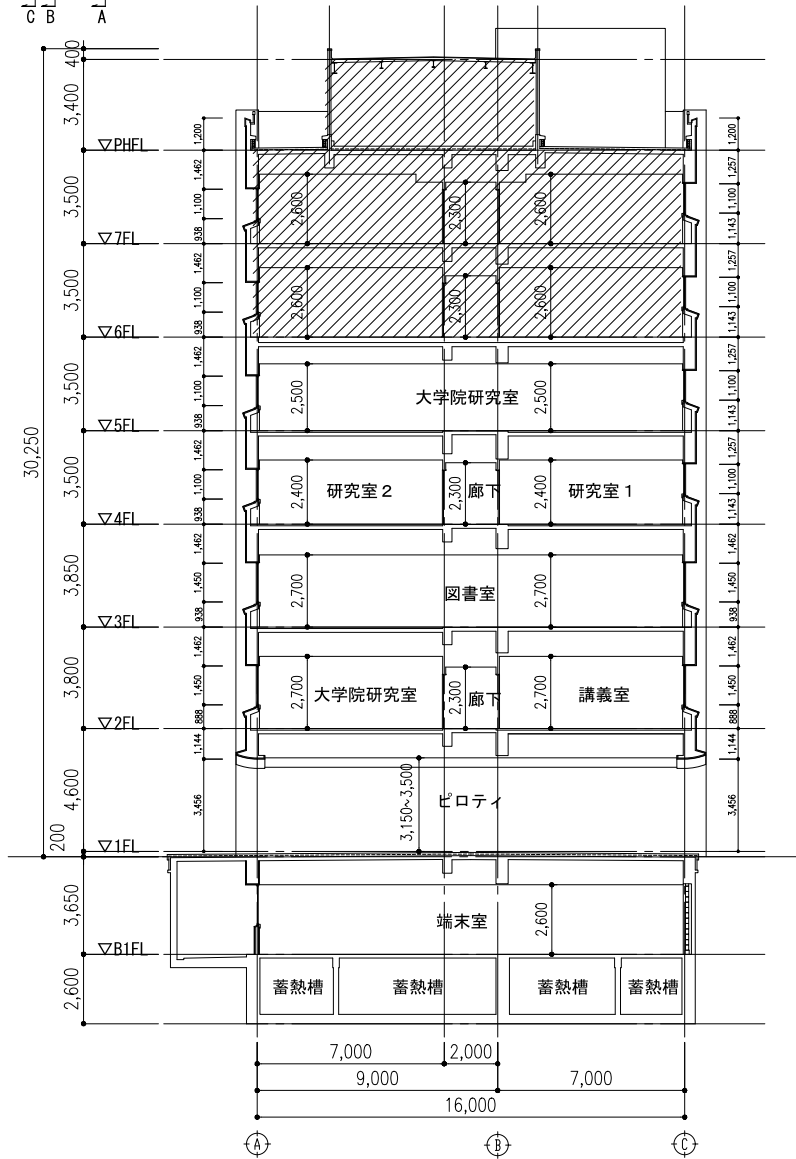
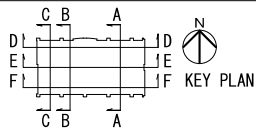
東側立面図（改修後）

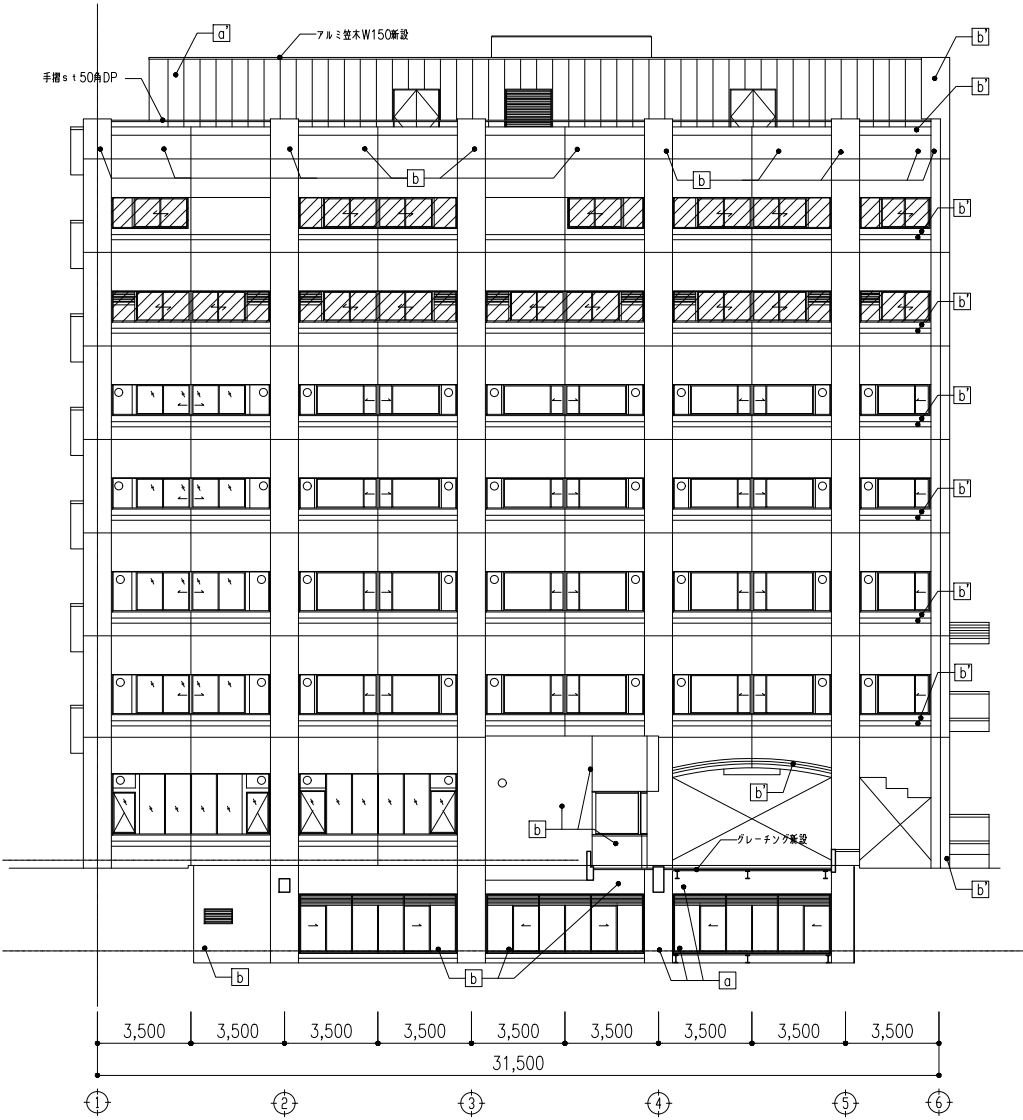

南側立面図（改修後）


概要図

特記事項		梶浦 建築設計事務所 KAJIURA ARCHITECT & ASSOCIATES 一級建築士事務所 神奈川県知事登録 第15988号	業務名称 東京大学(本郷)理学部7号館改修(建築)設計業務(実施設計)	工事名称 東京大学(本郷)理学部7号館改修工事	<div>東京大学 The University of Tokyo</div> <div>施設部長 計画課 西村 関 山本 駒村 奥野</div>			
訂正			一級建築士 大臣登録 第334687号 梶浦 曉	図面名称 立面図 2 (改修後)		作成年度 R8年	縮尺 A1: 1/100 A3: 1/200	図面番号 A-019
・								
・								
・								
・								



改修範囲外

A-A断面図 (改修前)

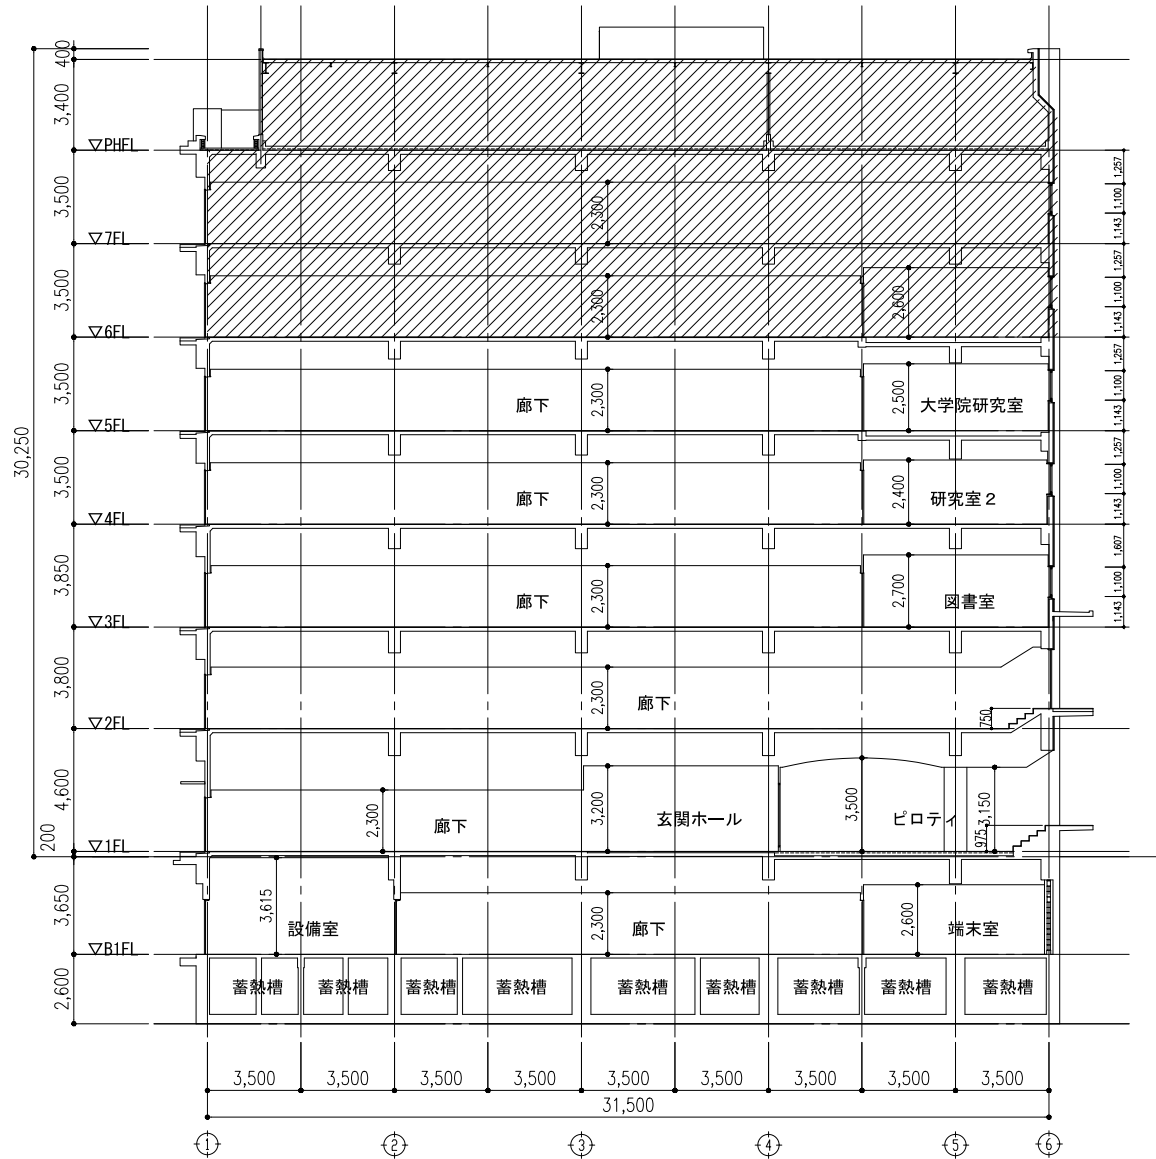

E-E断面図 (改修前)

概要図



特記事項	
訂正	
・	
・	
・	
・	
・	

梶浦建築設計事務所
KAJIURA ARCHITECT & ASSOCIATES
一級建築士事務所 神奈川県知事登録 第15988号

業務名称
東京大学(本郷)理学部7号館改修(建築)設計業務(実施設計)
一級建築士 大臣登録 第334687号 梶浦 暁


工事名称
東京大学(本郷)理学部7号館改修工事
図面名称
断面図 1 (改修前)

作成年度
R8年
縮尺
A1:1/100
A3:1/200
図面番号
A-020

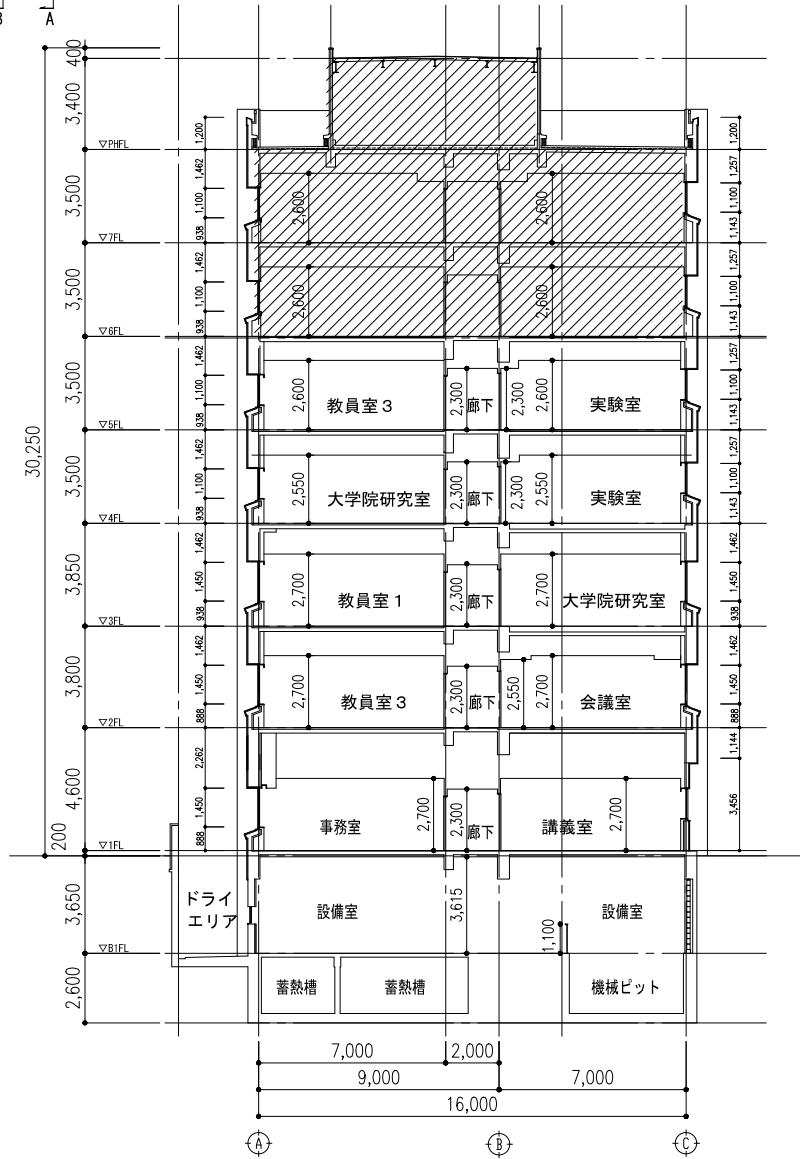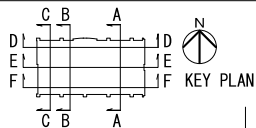

改修範囲外

C-C断面図 (改修前)

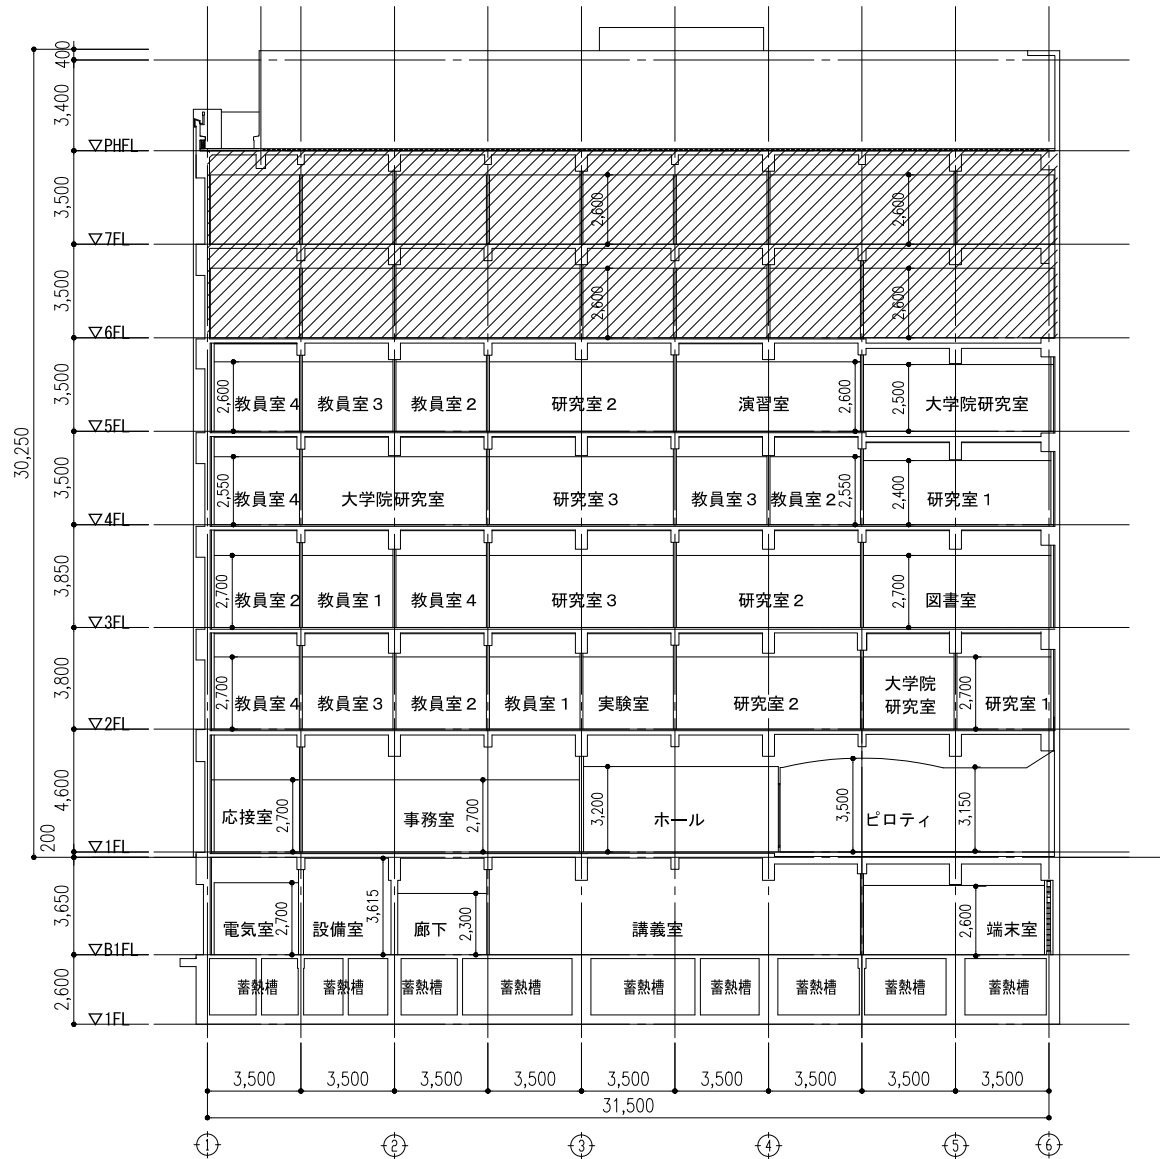

F-F断面図 (改修前)

概要図



特記事項	
訂正	
・	
・	
・	
・	
・	

梶浦建築設計事務所
KAJIURA ARCHITECT & ASSOCIATES
一級建築士事務所 神奈川県知事登録 第15988号

業務名称 東京大学(本郷)理学部7号館改修(建築)設計業務(実施設計)
一級建築士 大臣登録 第334687号 梶浦 暁


工事名称 東京大学(本郷)理学部7号館改修工事
図面名称 断面図 2 (改修前)

作成年度 R8年	縮尺 A1:1/100 A3:1/200	図面番号 A-021
-------------	----------------------------	---------------

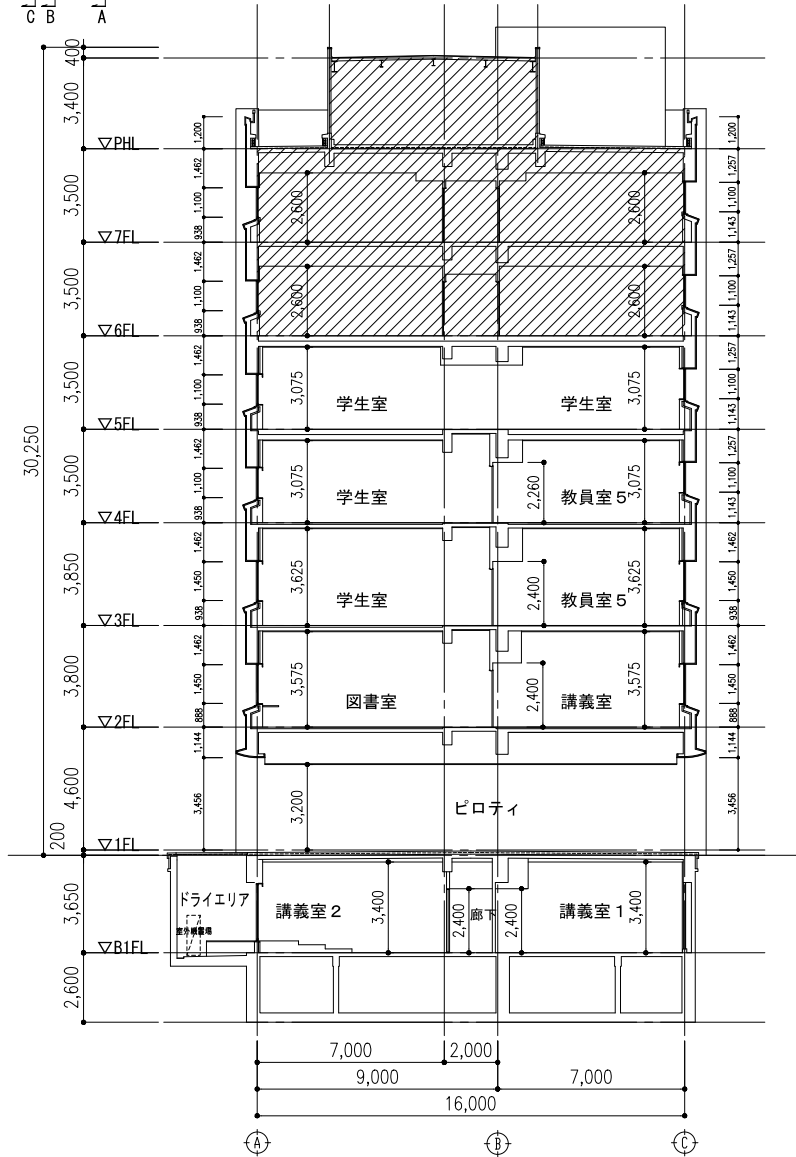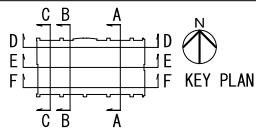

改修範囲外

A-A断面図 (改修後)

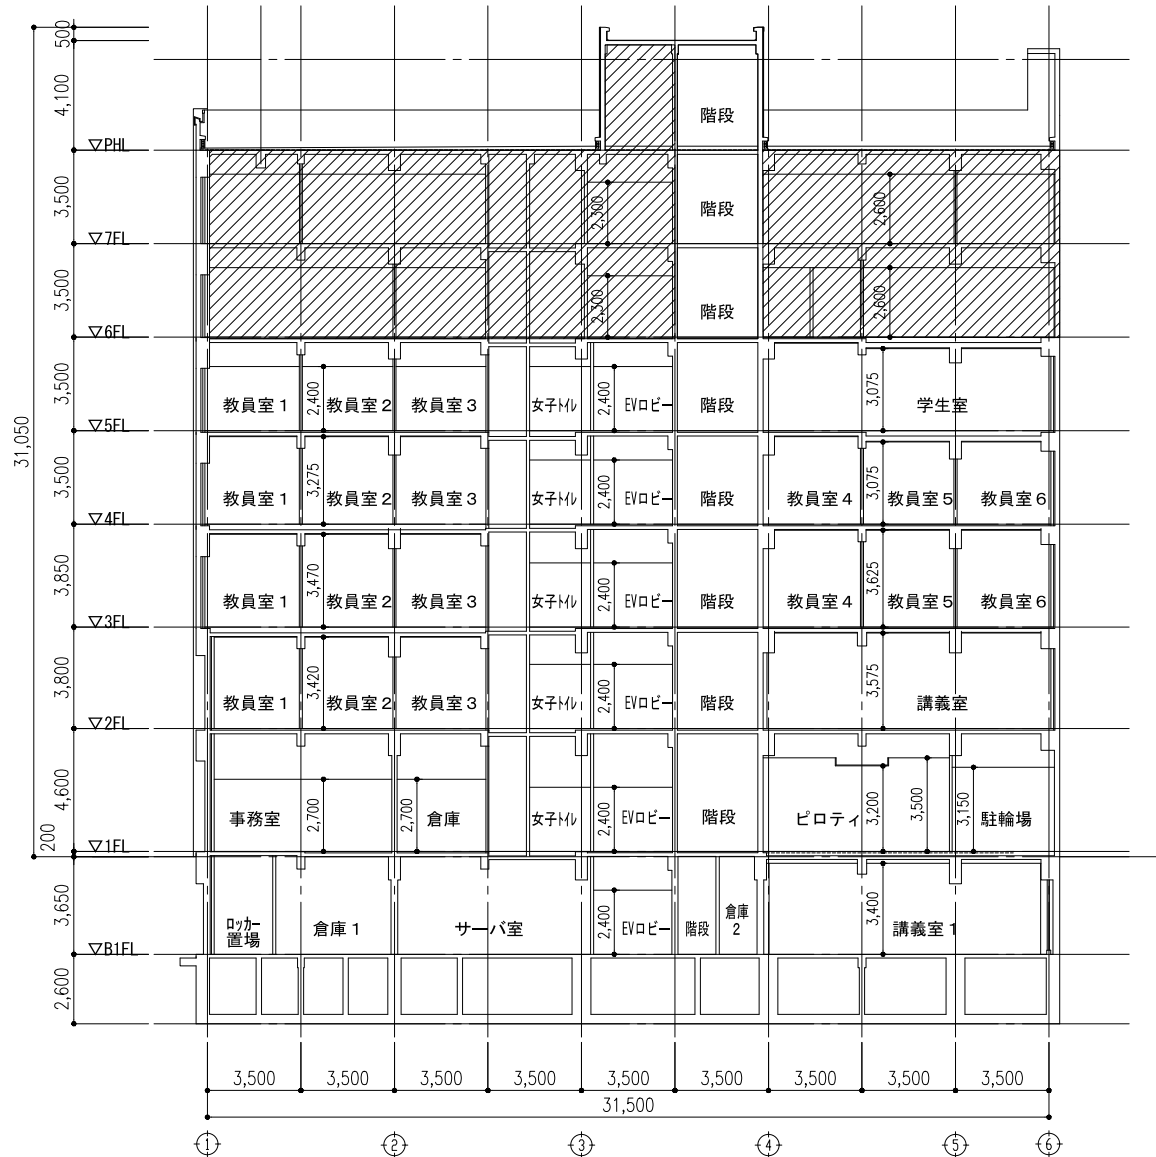

D-D断面図 (改修後)

概要図



特記事項
訂正
・
・
・
・
・

梶浦建築設計事務所
KAJIURA ARCHITECT & ASSOCIATES
一級建築士事務所 神奈川県知事登録 第15988号

業務名称
東京大学(本郷)理学部7号館改修(建築)設計業務(実施設計)
一級建築士 大臣登録 第334687号 梶浦 暁


工事名称
東京大学(本郷)理学部7号館改修工事
図面名称
断面図 1 (改修後)

作成年度
R8年
縮尺
A1:1/100
A3:1/200
図面番号
A-022

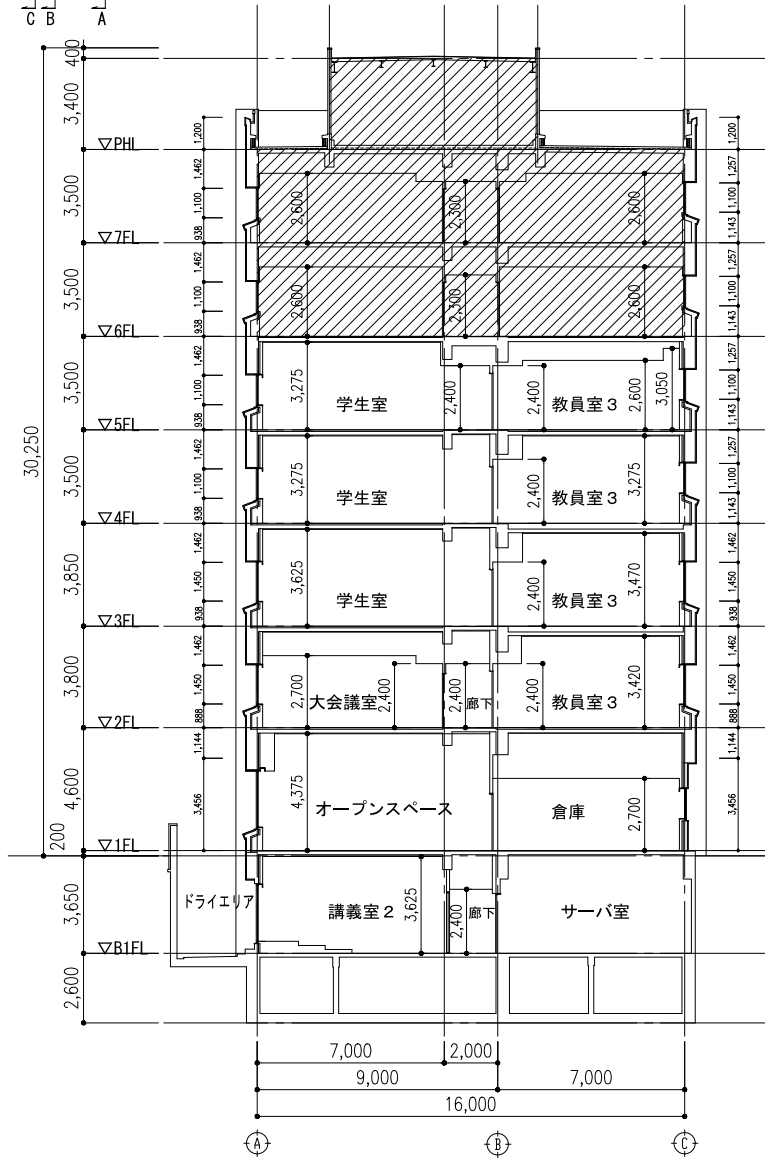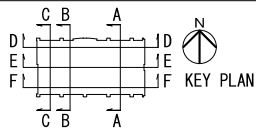

改修範囲外

B-B断面図 (改修後)


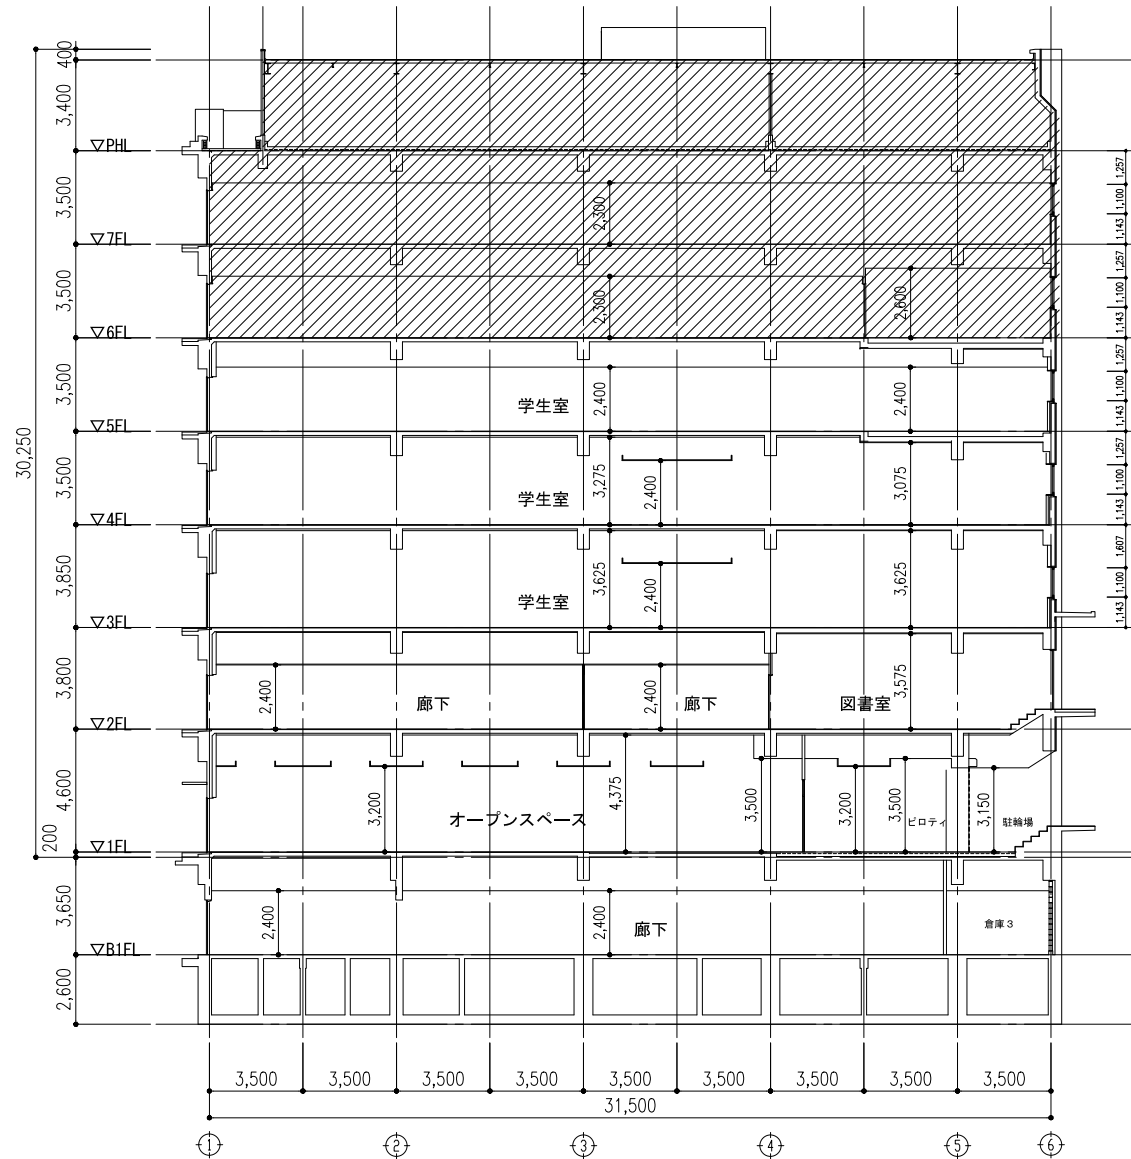


E-E断面図 (改修後)

概要図


特記事項	
訂正	
・	
・	
・	
・	
・	

梶浦建築設計事務所 KAJIURA ARCHITECT & ASSOCIATES 一級建築士事務所 神奈川県知事登録 第15988号	業務名称 東京大学(本郷)理学部7号館改修(建築)設計業務(実施設計)	工事名称 東京大学(本郷)理学部7号館改修工事	
	一級建築士 大臣登録 第334687号 梶浦 暁	図面名称 断面図 2 (改修後)	
		作成年度 R8年	縮尺 A1: 1/100 A3: 1/200
			図面番号 A-023

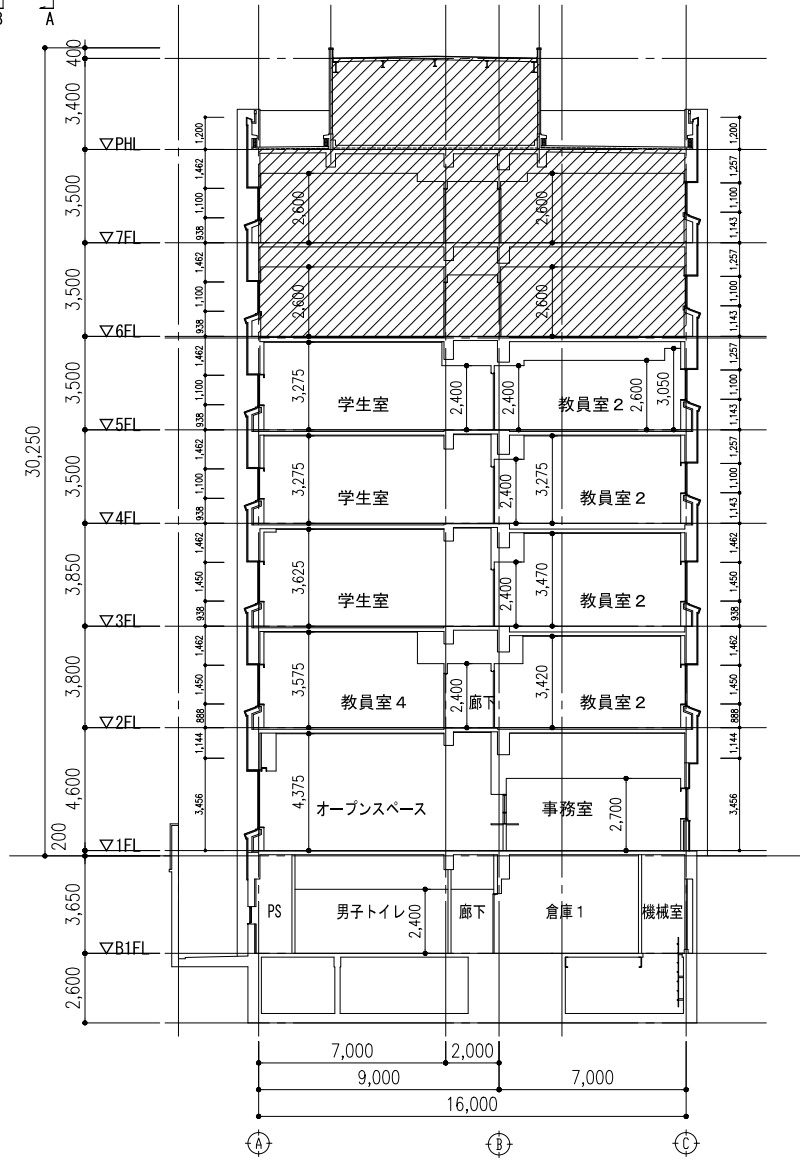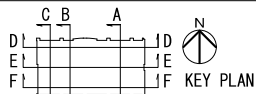

改修範囲外

C-C断面図 (改修後)

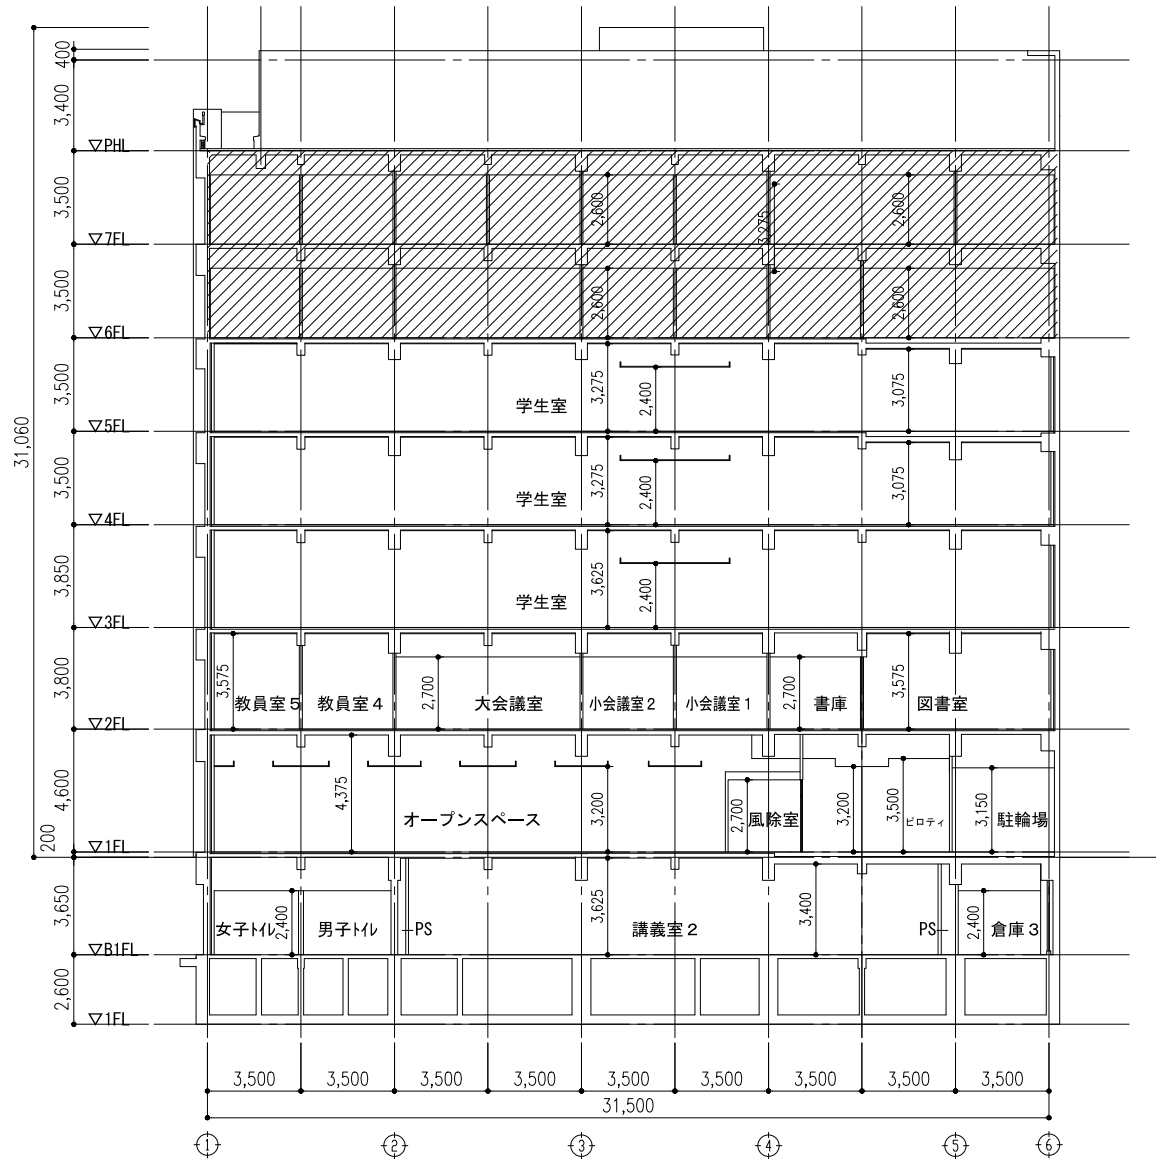

F-F断面図 (改修後)

概要図

特記事項	
訂正	
・	
・	
・	
・	
・	


梶浦建築設計事務所
KAJIURA ARCHITECT & ASSOCIATES
一級建築士事務所 神奈川県知事登録 第15988号

業務名称
東京大学(本郷)理学部7号館改修(建築)設計業務(実施設計)
一級建築士 大臣登録 第334687号 梶浦 暁


工事名称
東京大学(本郷)理学部7号館改修工事
断面図 3 (改修後)

作成年度
R8年
縮尺
A1:1/100
A3:1/200
図面番号
A-024

<div>自然石舗装（撤去・復旧）</div> <div>S=1/20</div> <div>※白御影石と桜御影石のワザム配置を撤去所と同様に配置すること。 ※既設構造物（緑石・側溝など）との取り合いを十分注意して施工すること。</div> <div><p>A: 白御影石 450x300x160 B: 桜御影石 450x300x160 C: 小礫石 90x90x60内外（黒御影）</p><p>均しモルタル 1:3空塗り コンクリート CDメッシュ 10-150x150 フラッシュテープ（RC-40）露番</p><p>A: 白御影石 天端ピツァン仕上 450x300x160 B: 桜御影石 天端ピツァン仕上 450x300x160</p></div>	<div>ピンコロ舗装（撤去・復旧）</div> <div>S=1/20</div> <div>※既設構造物（緑石・側溝など）との取り合いを十分注意して施工すること。</div> <div><p>A: 白御影石 450x300x160 B: 桜御影石 450x300x160 C: 小礫石 90x90x60内外（黒御影）</p><p>均しモルタル 1:3空塗り コンクリート CDメッシュ 10-150x150 フラッシュテープ（RC-40）露番</p><p>A: 白御影石 天端ピツァン仕上 450x300x160 B: 桜御影石 天端ピツァン仕上 450x300x160</p></div>	<div>洗出し舗装（撤去・復旧）</div> <div>S=1/20</div> <div>※既設構造物（緑石・側溝など）との取り合いを十分注意して施工すること。</div> <div><p>A: 白御影石 450x300x160 B: 桜御影石 450x300x160 C: 小礫石 90x90x60内外（黒御影）</p><p>均しモルタル 1:3 CDメッシュ 10-150x150 コンクリート（18-8-25） 再生フラッシュテープ（RC-40）</p><p>A: 白御影石 天端ピツァン仕上 450x300x160 B: 桜御影石 天端ピツァン仕上 450x300x160</p></div>	<div>自然縁石（撤去・復旧）</div> <div>S=1/20</div> <div>※既設構造物（緑石・側溝など）との取り合いを十分注意して施工すること。</div> <div><p>A: 白御影石 450x300x160 B: 桜御影石 450x300x160 C: 小礫石 90x90x60内外（黒御影）</p><p>均しモルタル 1:3空塗り コンクリート CDメッシュ 10-150x150 フラッシュテープ（RC-40）露番</p><p>A: 白御影石 天端ピツァン仕上 450x300x160 B: 桜御影石 天端ピツァン仕上 450x300x160</p></div>
--	---	--	---

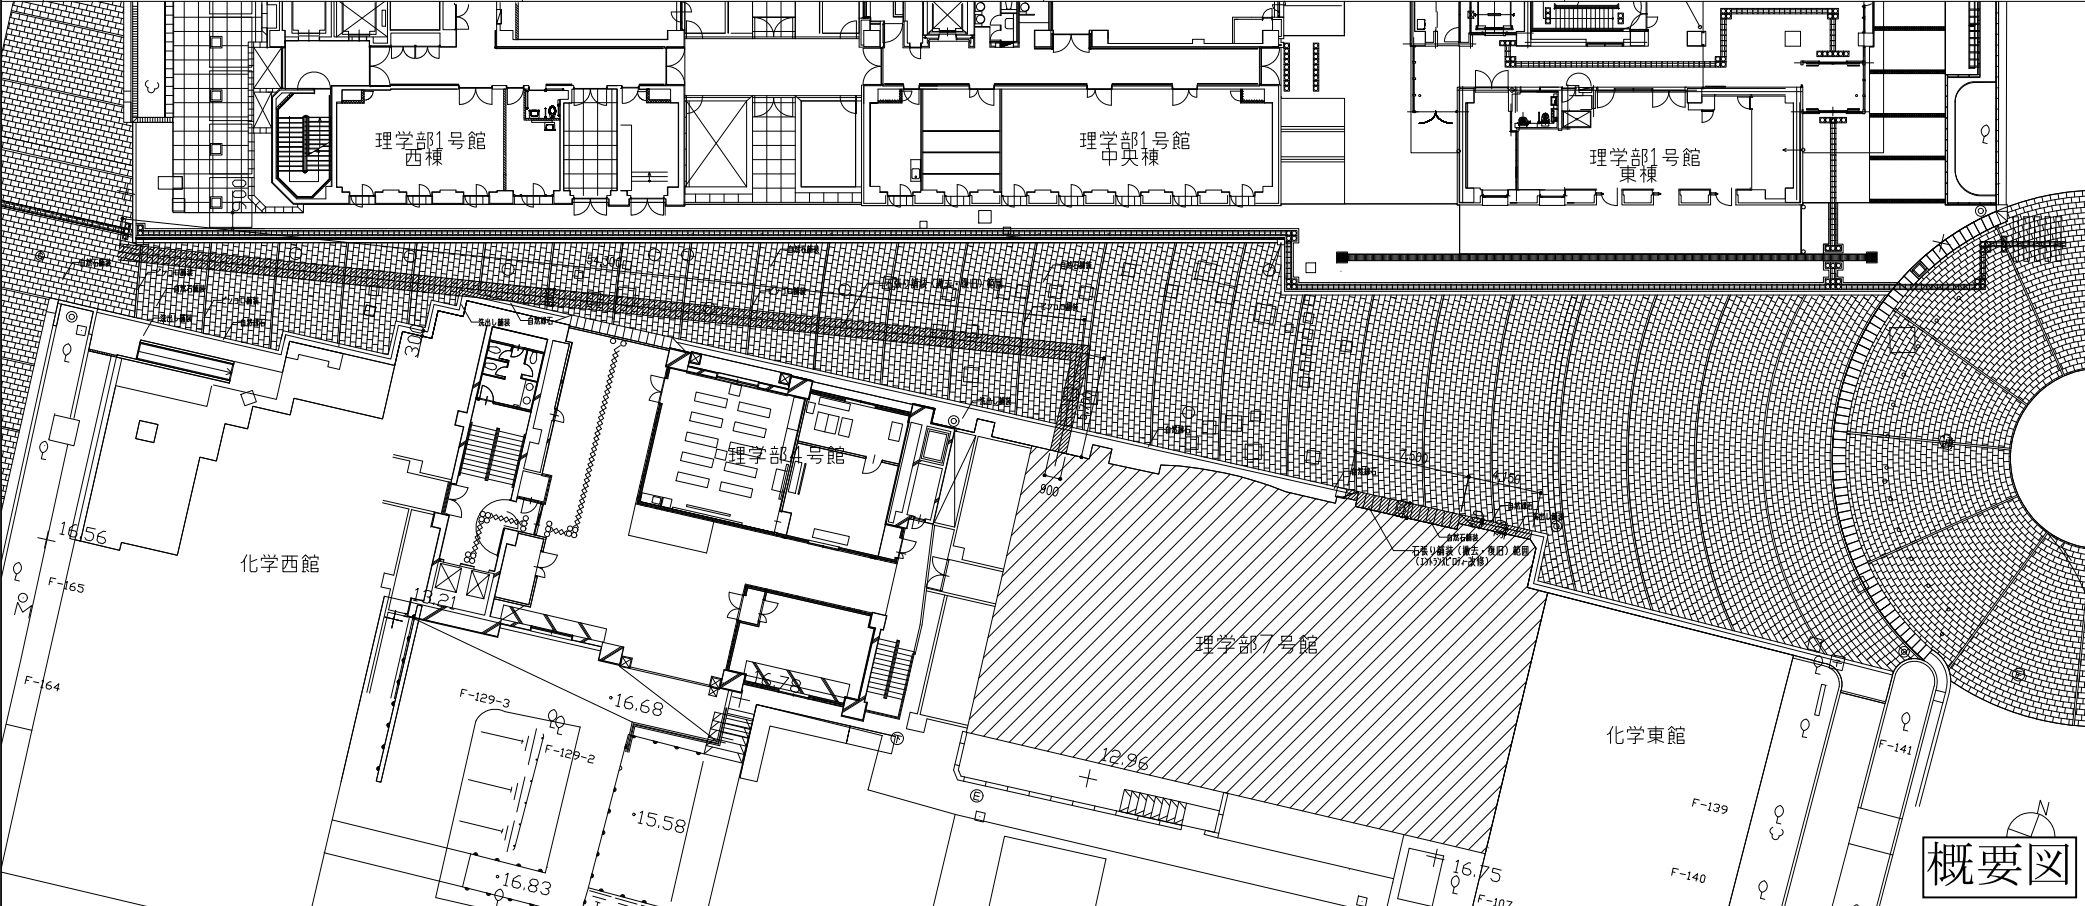


<div>特記事項</div> <div>訂正</div>	<div>梶浦曉建築設計事務所</div> <div>KAJIMURA ARCHITECT & ASSOCIATES</div> <div>一級建築士事務所 神奈川県知事登録 第15988号</div>	<div>業務名称</div> <div>東京大学（本郷）理学部7号館改修（建築）設計業務（実施設計）</div> <div>一級建築士 大臣登録 第334687号 梶浦曉</div>	<div>工事名称</div> <div>東京大学（本郷）理学部7号館改修工事</div> <div>図面名称</div> <div>外構図</div>	<div>作成年度</div> <div>R8年</div> <div>縮尺</div> <div>A1: 1/150 A3: 1/300</div> <div>図面番号</div> <div>A-057</div>
-------------------------------	---	--	--	--

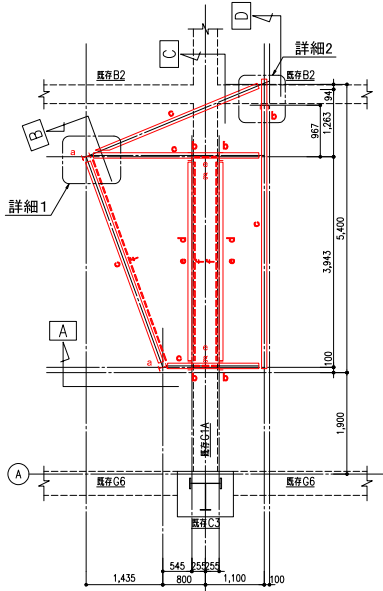


Keyplan (1FL+2,950) 1/50(A1),1/100(A3)
特記を除き --- は鉛直ブレースを示す

軸組図 1/50(A1),1/100(A3)

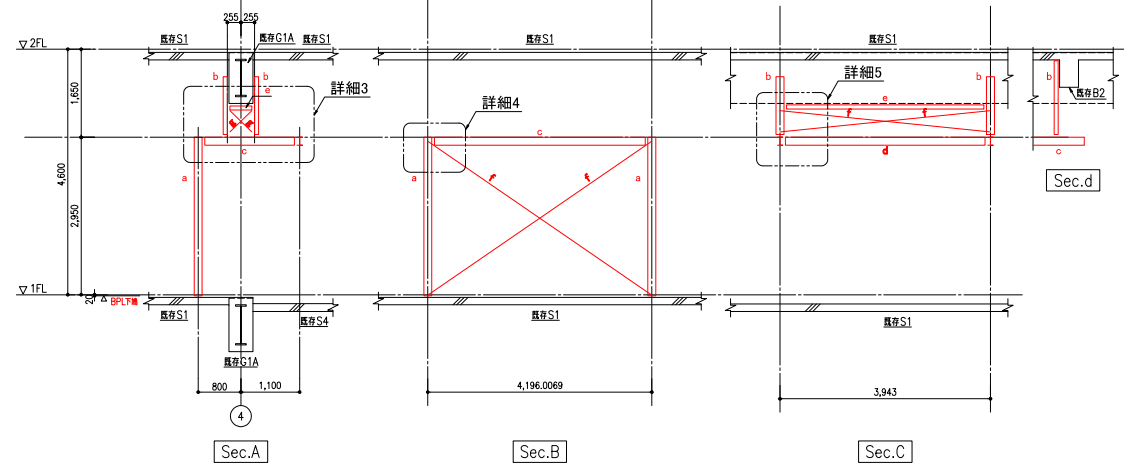


鉄骨部材リスト 特記を除き 仕上げは耐火塗料とする、高力ボルトは(S10T)F10Tとする


符 号	部 材	鉄骨材質	備 考
柱	a H-148x100x6x9	SS400	BPL-12x200x250 あと施工アンカー 2-M16(二重ナット締め,埋め込み深さ7da(注入式))
吊材	b C-150x75x6.5	SS400	GPL-9, 2-M16 あと施工アンカー 2-M20(二重ナット締め,埋め込み深さ10da)
大梁	c H-148x100x6x9	SS400	GPL-9, 2-M16
小梁	d C-150x75x6.5	SS400	GPL-9, 2-M16
	e L-75x75x6	SS400	GPL-9, 2-M16
鉛直ブレース	f 建築用ターンバックル・M-16	SS400	GPL-9, 1-M16
	g L-65x65x6	SS400	GPL-9, 2-M16

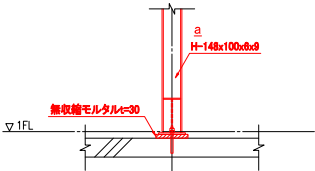


柱脚要領図 1/20(A1),1/40(A3)

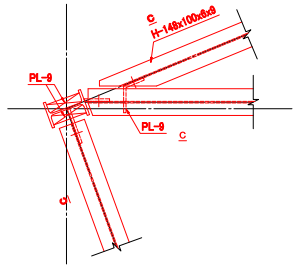


詳細1 1/10(A1),1/20(A3)

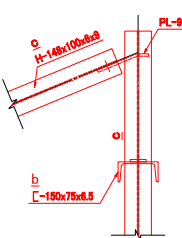


詳細2 1/10(A1),1/20(A3)

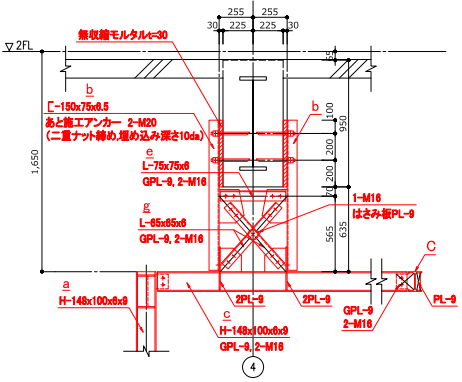


詳細3 1/20(A1),1/40(A3)

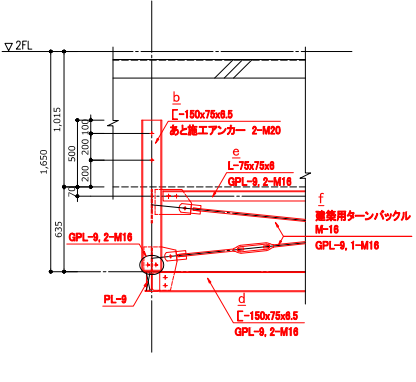


詳細5 1/20(A1),1/40(A3)

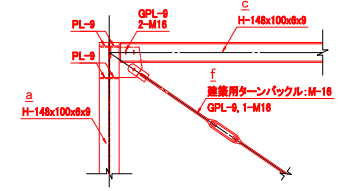


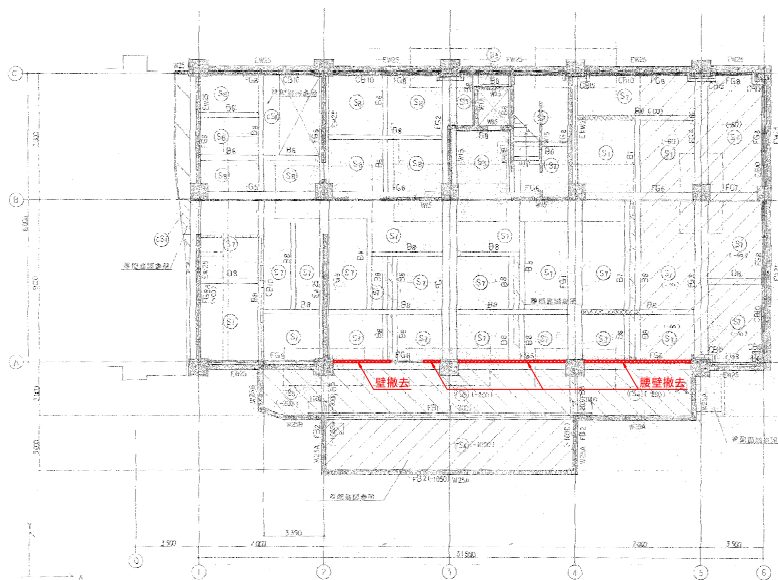


地下1階床伏図

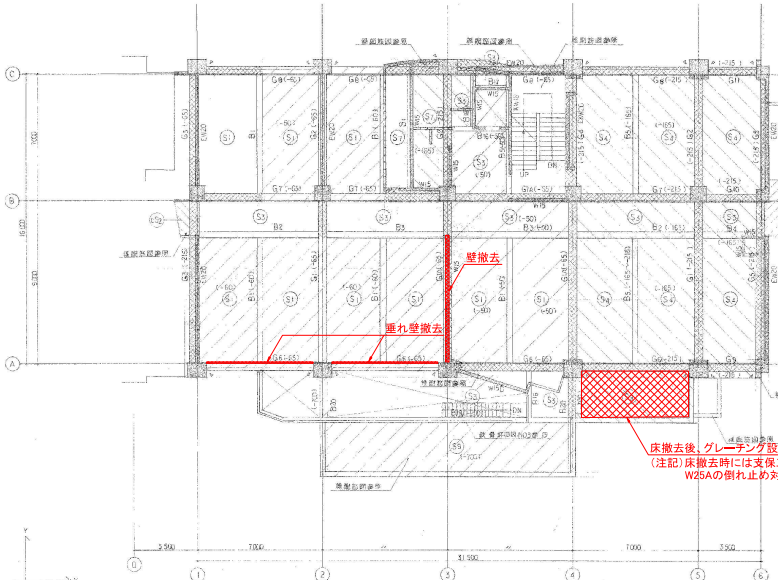

1階床伏図

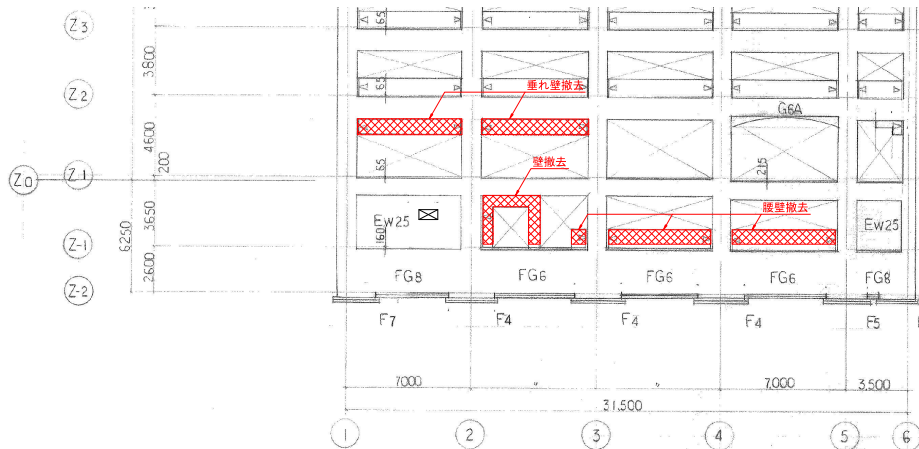

A通 軸組図

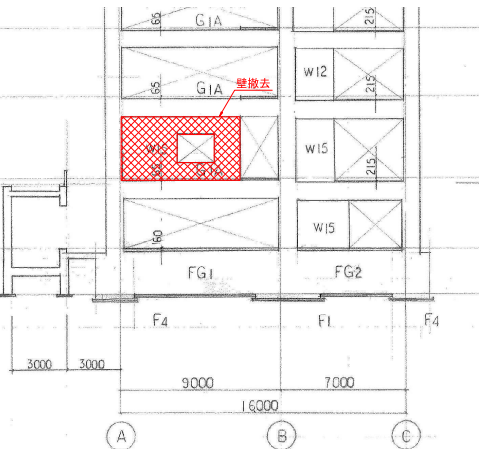

3通 軸組図

概要図

特記事項		<div>梶浦暁建築設計事務所</div> <div>KAJIURA ARCHITECT & ASSOCIATES</div> <div>一級建築士事務所 神奈川県知事登録 第15988号</div>	業務名称	工事名称	<div>東京大学</div> <div>面村 関 山本 船村 奥野</div>			
訂正			東京大学(本郷)理学部7号館改修(建築)設計業務(実施設計)	東京大学(本郷)理学部7号館改修工事				
.			一級建築士 大臣登録 第334687号 梶浦暁	図面名称	作成年度	縮尺		図面番号
.								
.								
.								
.		床、壁撤去図	R8年	A1:1/150 A3:1/300		S-008		
.								