

東京大学 T S C P 環境対策工事（照明器具取替）（Ⅸ期）

図 面 リ ス ト

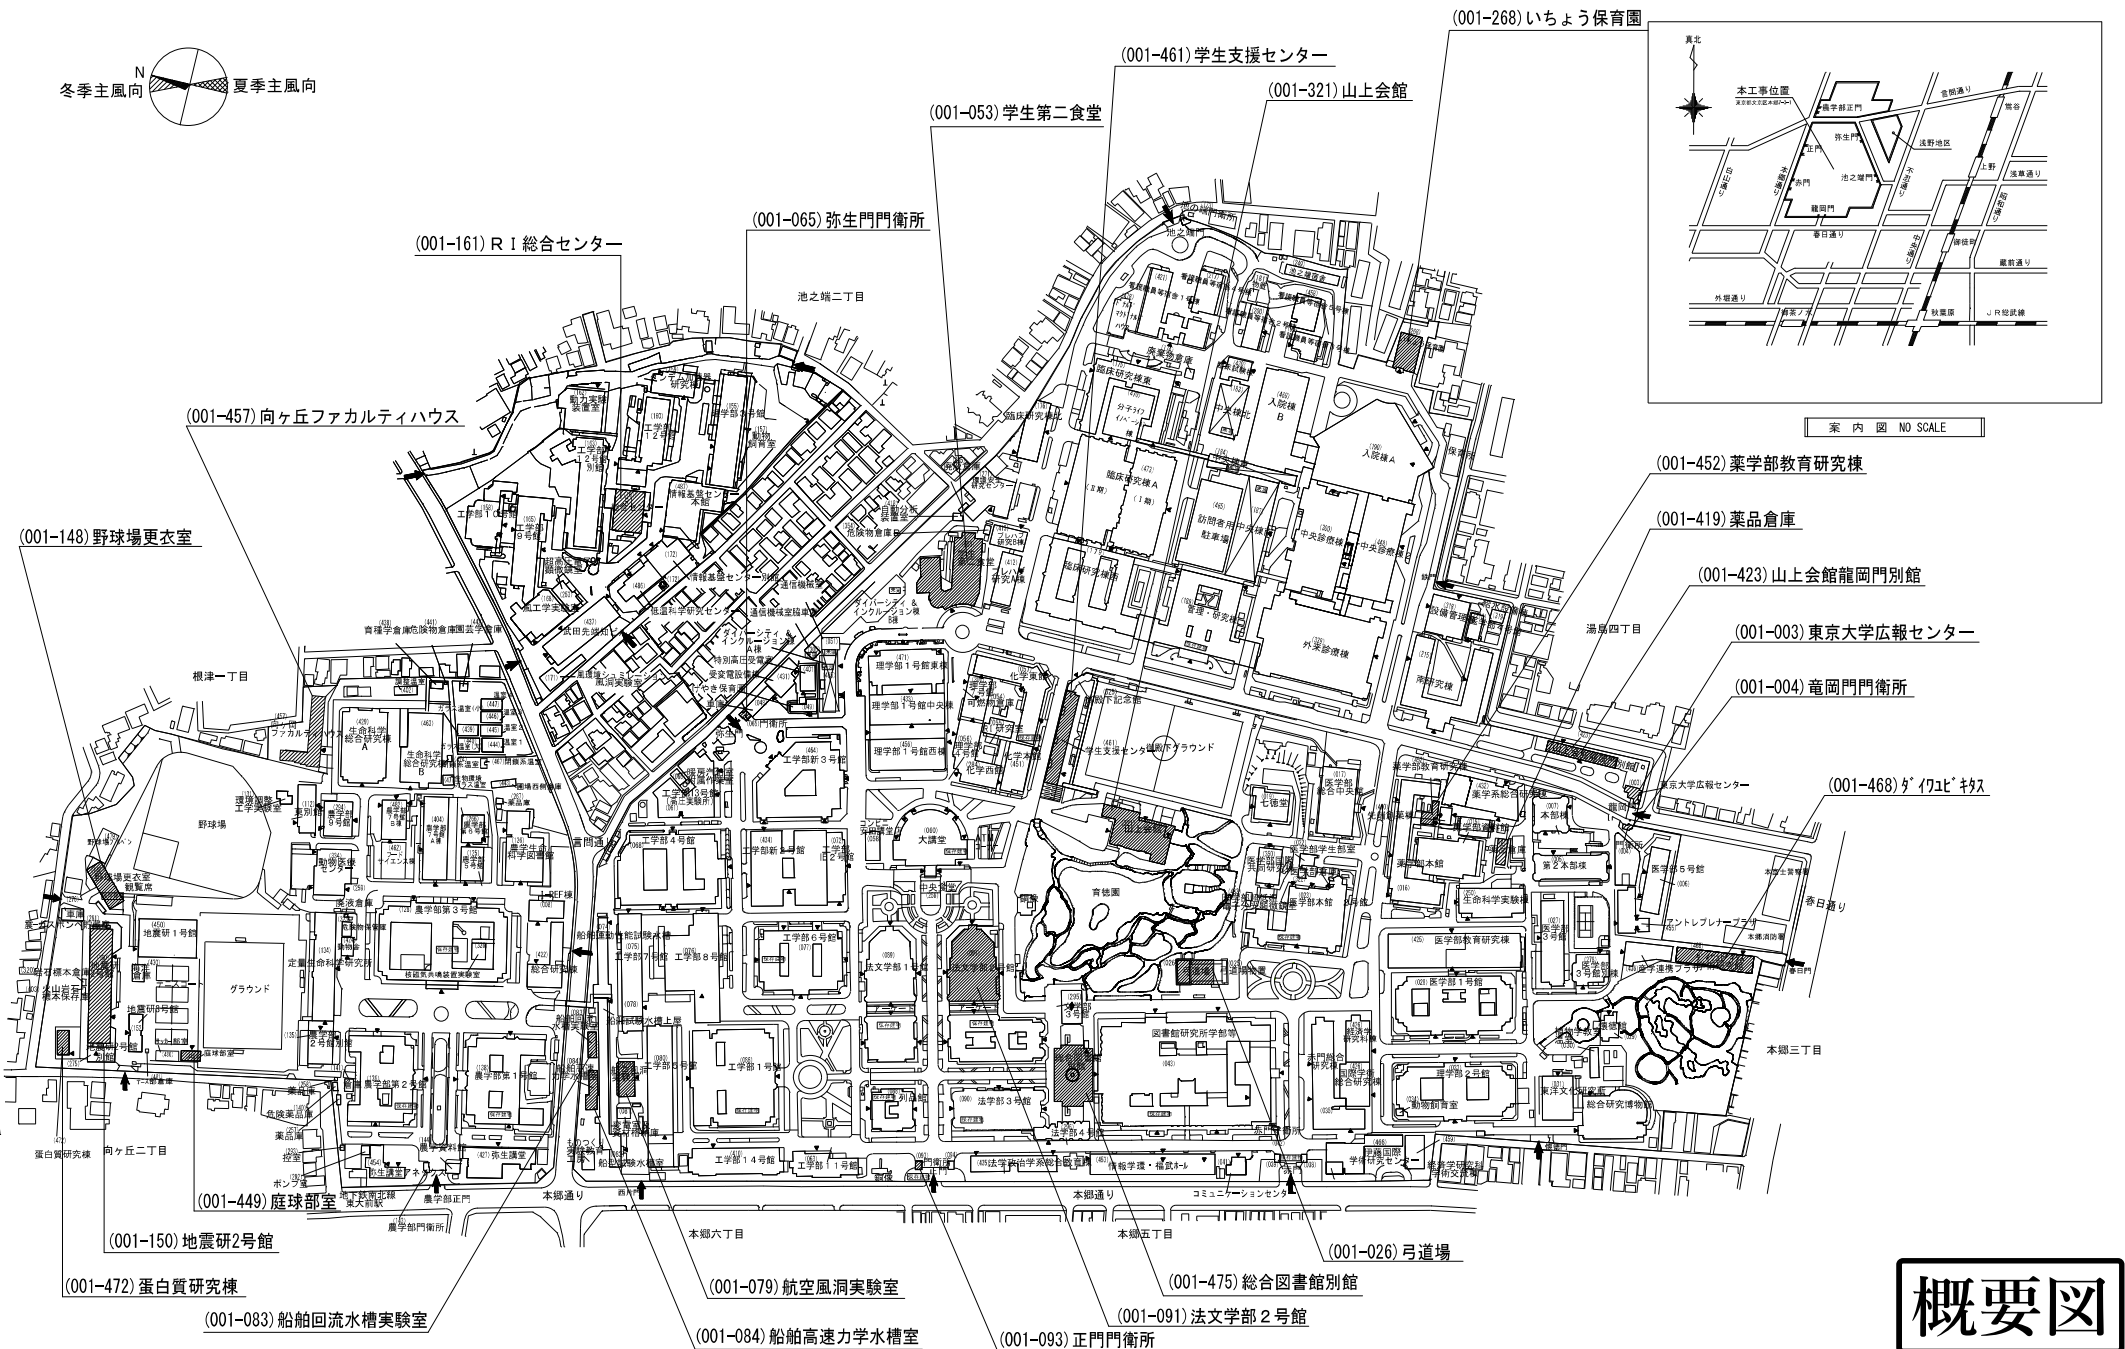
図面番号	図面名	縮尺	図面番号	図面名	縮尺	図面番号	図面名	縮尺	図面番号	図面名	縮尺
E-001	表紙・図面リスト	-	E-030	電灯設備(照明設備) 照明器具配置図 9 (法文学第2号館)	-	E-060	電灯設備(照明設備) 照明器具配置図 3 9 (総合図書館別館)	-			
特-001	特記仕様書	-	E-031	電灯設備(照明設備) 照明器具配置図 1 0 (正門門衛所)	-	E-061	電灯設備(照明設備) 照明器具配置図 4 0 (総合図書館別館)	-			
E-002	案内図・配置図 (本郷キャンパス)	1/4000	E-032	電灯設備(照明設備) 照明器具配置図 1 1 (正門門衛所)	-	E-062	電灯設備(照明設備) 照明器具配置図 4 1 (総合図書館別館)	-			
E-003	案内図・配置図 (駒場Ⅱキャンパス)	1/4000	E-033	電灯設備(照明設備) 照明器具配置図 1 2 (いちょう保育園)	-	E-063	電灯設備(照明設備) 照明器具配置図 4 2 (RⅠ総合センター)	-			
E-004	案内図・配置図 (白金台キャンパス)	1/4000	E-034	電灯設備(照明設備) 照明器具配置図 1 3 (山上会館)	-	E-064	電灯設備(照明設備) 照明器具配置図 4 3 (RⅠ総合センター)	-			
E-005	案内図・配置図 (柏キャンパス)	1/4000	E-035	電灯設備(照明設備) 照明器具配置図 1 4 (山上会館)	-	E-065	電灯設備(照明設備) 照明器具配置図 4 4 (RⅠ総合センター)	-			
E-006	案内図・配置図 (柏の葉キャンパス)	1/4000	E-036	電灯設備(照明設備) 照明器具配置図 1 5 (山上会館)	-	E-066	電灯設備(照明設備) 照明器具配置図 4 5 (RⅠ総合センター)	-			
E-007	電灯設備(照明設備) 照明器具表 1	-	E-037	電灯設備(照明設備) 照明器具配置図 1 6 (山上会館隣同門別館)	-	E-067	電灯設備(照明設備) 照明器具配置図 4 6 (地震研2号館)	-			
E-008	電灯設備(照明設備) 照明器具表 2	-	E-038	電灯設備(照明設備) 照明器具配置図 1 7 (山上会館隣同門別館)	-	E-068	電灯設備(照明設備) 照明器具配置図 4 7 (広聴センター)	-			
E-009	電灯設備(照明設備) 照明器具表 3	-	E-039	電灯設備(照明設備) 照明器具配置図 1 8 (山上会館隣同門別館)	-	E-069	電灯設備(照明設備) 照明器具配置図 4 8 (駒場オーブンラボラトリ)	-			
E-010	電灯設備(照明設備) 照明器具表 4	-	E-040	電灯設備(照明設備) 照明器具配置図 1 9 (庭球部室)	-	E-070	電灯設備(照明設備) 照明器具配置図 4 9 (駒場オーブンラボラトリ)	-			
E-011	電灯設備(照明設備) 照明器具表 5	-	E-041	電灯設備(照明設備) 照明器具配置図 2 0 (向ヶ丘ファカルティハウス)	-	E-071	電灯設備(照明設備) 照明器具配置図 5 0 (アムジェンホール)	-			
E-012	電灯設備(照明設備) 照明器具表 6	-	E-042	電灯設備(照明設備) 照明器具配置図 2 1 (向ヶ丘ファカルティハウス)	-	E-072	電灯設備(照明設備) 照明器具配置図 5 1 (共同利用A棟)	-			
E-013	電灯設備(照明設備) 照明器具表 7	-	E-043	電灯設備(照明設備) 照明器具配置図 2 2 (学生支援センター)	-	E-073	電灯設備(照明設備) 照明器具配置図 5 2 (共同利用B棟)	-			
E-014	電灯設備(照明設備) 照明器具表 8	-	E-044	電灯設備(照明設備) 照明器具配置図 2 3 (学生支援センター)	-	E-074	電灯設備(照明設備) 照明器具配置図 5 3 (共同利用C棟)	-			
E-015	電灯設備(照明設備) 照明器具表 図 1	-	E-045	電灯設備(照明設備) 照明器具配置図 2 4 (薬学部薬品倉庫)	-	E-075	電灯設備(照明設備) 照明器具配置図 5 4 (電気自動車倉庫 1)	-			
E-016	電灯設備(照明設備) 照明器具表 図 2	-	E-046	電灯設備(照明設備) 照明器具配置図 2 5 (薬学部教育研究棟)	-	E-076	電灯設備(照明設備) 照明器具配置図 5 5 (電気自動車倉庫 2・3)	-			
E-017	電灯設備(照明設備) 照明器具表 図 3	-	E-047	電灯設備(照明設備) 照明器具配置図 2 6 (航空風洞実験室)	-	E-077	電灯設備(照明設備) 照明器具配置図 5 6 (電気自動車倉庫 4)	-			
E-018	電灯設備(照明設備) 照明器具表 図 4	-	E-048	電灯設備(照明設備) 照明器具配置図 2 7 (船舶回流水槽実験室)	-	E-078	電灯設備(照明設備) 照明器具配置図 5 7 (危険物倉庫)	-			
E-019	電灯設備(照明設備) 照明器具表 図 5	-	E-049	電灯設備(照明設備) 照明器具配置図 2 8 (船舶高速力学水槽室)	-	E-079	電灯設備(照明設備) 照明器具配置図 5 8 (柏の葉キャンパス駅前サテライト)	-			
E-020	電灯設備(照明設備) 照明器具表 図 6	-	E-050	電灯設備(照明設備) 照明器具配置図 2 9 (蛋白質研究棟)	-	E-080	電灯設備(照明設備) 照明器具配置図 5 9 (柏の葉キャンパス駅前サテライト)	-			
E-021	電灯設備(照明設備) 照明器具表 図 7	-	E-051	電灯設備(照明設備) 照明器具配置図 3 0 (蛋白質研究棟)	-	E-081	電灯設備(照明設備) 照明器具配置図 6 0 (柏の葉キャンパス駅前サテライト)	-			
E-022	電灯設備(照明設備) 照明器具配置図 1 (龍岡門門衛所)	-	E-052	電灯設備(照明設備) 照明器具配置図 3 1 (ダイワユビキタス学術研究館)	-	E-082	電灯設備(照明設備) 照明器具配置図 6 1 (柏の葉キャンパス駅前サテライト)	-			
E-023	電灯設備(照明設備) 照明器具配置図 2 (弓道場)	-	E-053	電灯設備(照明設備) 照明器具配置図 3 2 (ダイワユビキタス学術研究館)	-						
E-024	電灯設備(照明設備) 照明器具配置図 3 (学生第二食堂)	-	E-054	電灯設備(照明設備) 照明器具配置図 3 3 (ダイワユビキタス学術研究館)	-						
E-025	電灯設備(照明設備) 照明器具配置図 4 (学生第二食堂)	-	E-055	電灯設備(照明設備) 照明器具配置図 3 4 (総合図書館別館)	-						
E-026	電灯設備(照明設備) 照明器具配置図 5 (学生第二食堂)	-	E-056	電灯設備(照明設備) 照明器具配置図 3 5 (総合図書館別館)	-						
E-027	電灯設備(照明設備) 照明器具配置図 6 (学生第二食堂)	-	E-057	電灯設備(照明設備) 照明器具配置図 3 6 (総合図書館別館)	-						
E-028	電灯設備(照明設備) 照明器具配置図 7 (学生第二食堂)	-	E-058	電灯設備(照明設備) 照明器具配置図 3 7 (総合図書館別館)	-						
E-029	電灯設備(照明設備) 照明器具配置図 8 (弥生門門衛所)	-	E-059	電灯設備(照明設備) 照明器具配置図 3 8 (総合図書館別館)	-						

概要図

内務事項	業務名称		工事名称		東京大学	
	東京大学 T S C P 環境対策（照明器具取替）（Ⅸ期）設計業務		東京大学 T S C P 環境対策工事（照明器具取替）（Ⅸ期）			
	 株式会社 総合設計計画 一般建設士事務所（第12961号） 一般建設士第3642号（佐藤 剛）		図面名称		図面番号	
	図面リスト		縮尺		E-001	

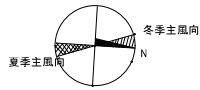
概要図

共通事項		業務名称 東京大学 TSCP 環境対策（照明器具取替）（区期）設計業務		工事名称 東京大学 TSCP 環境対策工事（照明器具取替）（区期）		 東京大学				
		 → 一級建築士事務所（郵）第12961号 → 一級建築士第364242号 佐藤 勲		印 ・ ・ ・		図面名称 特記仕様書		縮尺 A1：－ A3：－	年度 R8	図面番号 特-001

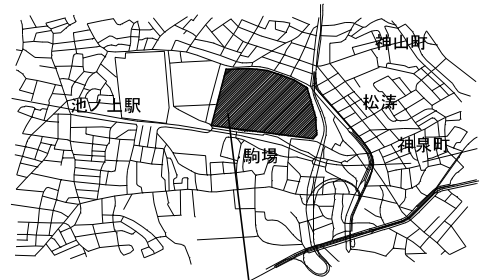
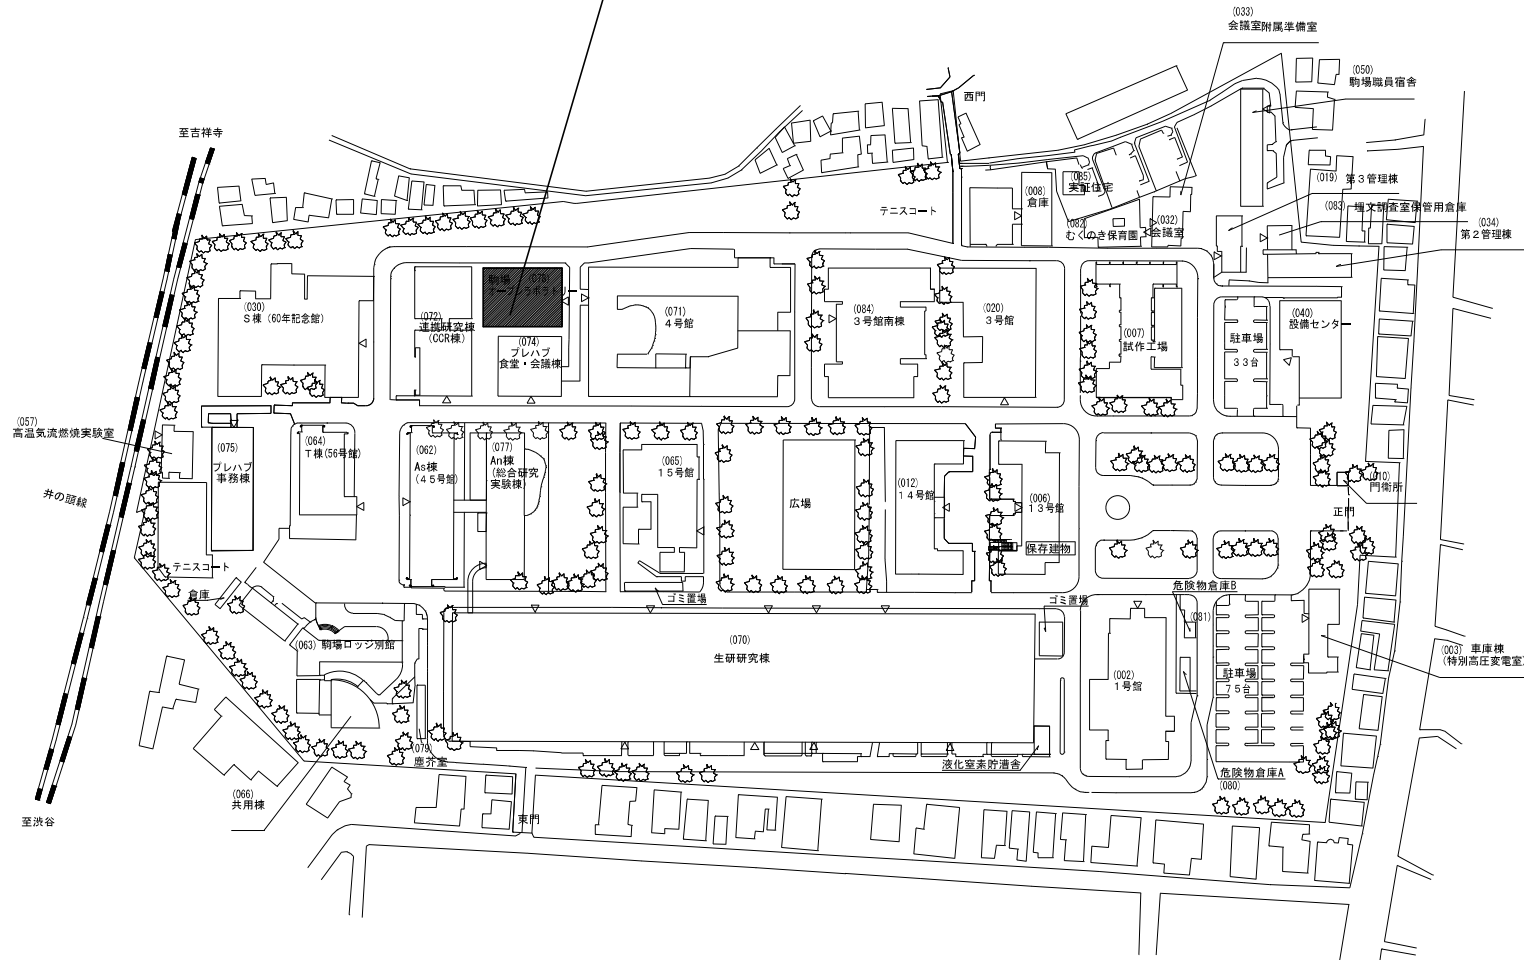


概要図

計画事項 東京大学 TSCP 環境対策（照明器具取替）（R 期）設計業務 設計者 株式会社 総合設計計画 一級建築士事務所 第 1261 号 一級建築士事務所 第 34242 号 佐藤 尚	工事名称 東京大学 TSCP 環境対策工事（照明器具取替）（R 期） 図面名称 案内図・配置図（本郷キャンパス）	東京大学 図尺 A1 : 1/2000 A3 : 1/4000 図面番号 R8 E-002
--	--	--



(036-078) 駒場オープンラボラトリー

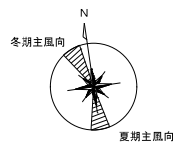


本工程位置
東京都目黒区駒場3-8-1

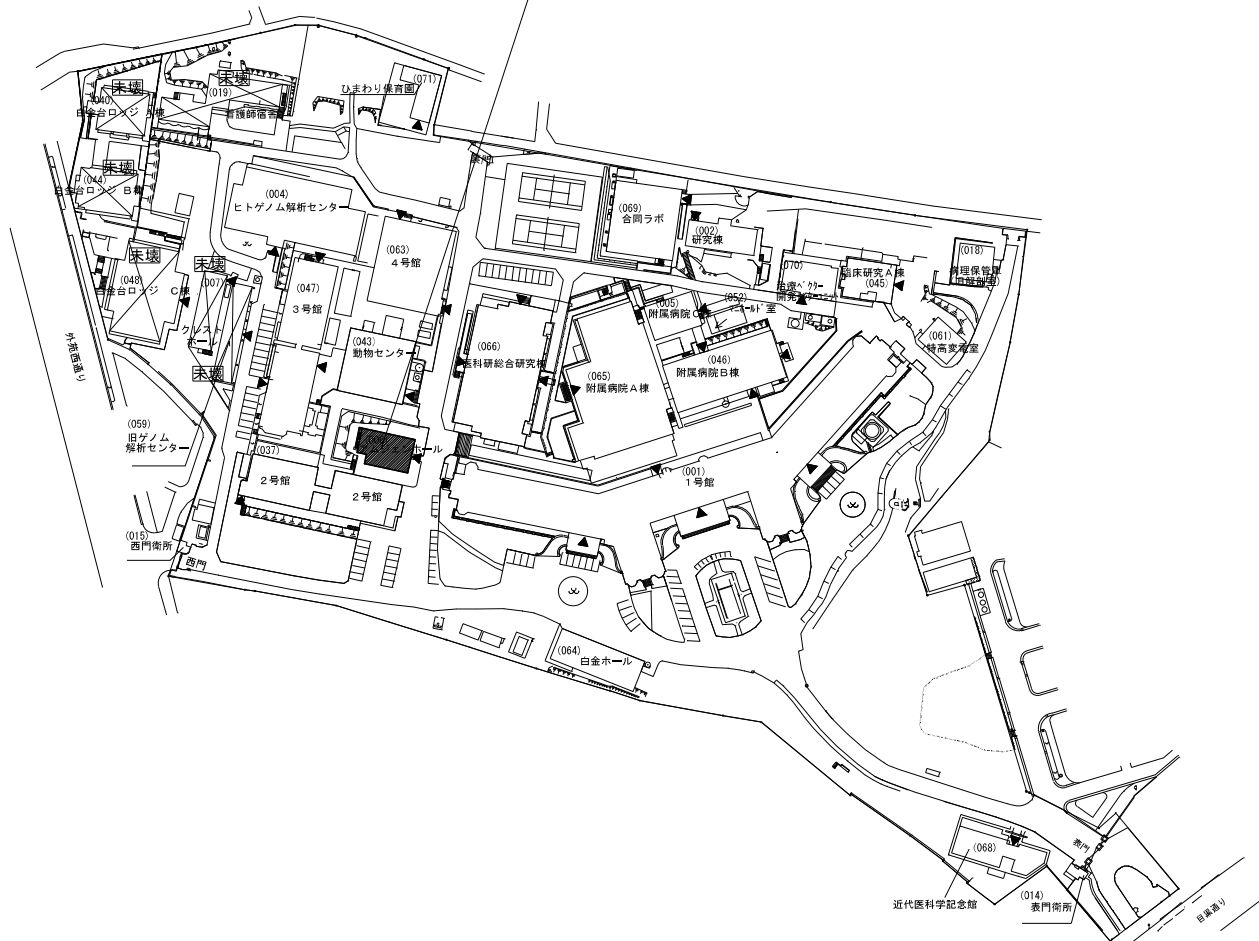
案内図 NO SCALE

概要図

共通事項	業務名称 東京大学TSCP環境対策（照明器具取替）（R期）設計業務 設計者 株式会社 総合計画 一般建築士事務所（第12061号） 一般建築士第3442号 佐藤 尚	工事名称 東京大学TSCP環境対策工事（照明器具取替）（R期） 図面名称 案内図・配置図（駒場Ⅱキャンパス）	東京大学 縮尺 A1 : 1/2000 A3 : 1/4000 年度 R8 図面番号 E-003
-------------	--	--	--

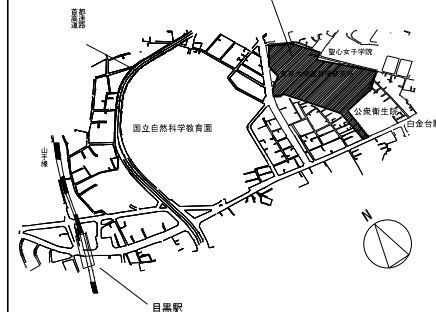


(023-006) アムジェンホール



本工事位置

東京都港区白金台4-6-1



案内図 NO SCALE

概要図

共通事項	業務名称		工事名称		東京大学			
	東京大学TSCP環境対策（照明器具取替）（R期）設計業務		東京大学TSCP環境対策工事（照明器具取替）（R期）					
	株式会社 総合設計計画 一級建築士事務所（第12061号） 一級建築士第30422号 佐藤 尚		印 ・ ・ ・	図面名称 案内図・配置図（白金台キャンパス）		縮尺 A1：1/2000 A3：1/4000	年度 R8	図面番号 E-004



(020-030) 共同利用C棟

(020-029) 共同利用B棟

(020-028) 共同利用A棟

(020-038) 電気自動車倉庫1

(020-039) 電気自動車倉庫2, 3

案内図 NO SCALE

(020-019) 危険物倉庫

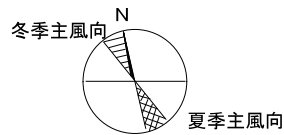
(020-047) 電気自動車倉庫4

概要図

本工事位置
千葉県柏市柏の葉
5丁目1-5

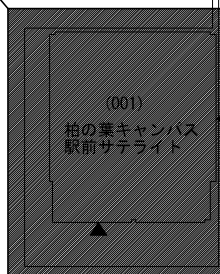


共通事項		業務名称	東京大学TSCP環境対策（照明器具取替）（R区）設計業務	工事名称	東京大学TSCP環境対策工事（照明器具取替）（R区）	東京大学	
				図面名称	案内図・配置図（柏キャンパス）	縮尺	A1：1/2000 A3：1/4000
				年度	R8	図面番号	E-005



夏季主風向

(140-001) 柏の葉キャンパス駅前サテライト



柏の葉キャンパス駅

本工事位置

千葉県柏市若菜178番地4
柏の葉キャンパス148街区2



案内図 NO SCALE

概要図

共通事項	業務名称	工事名称	東京大学	
	東京大学TSCP環境対策（照明器具取替）（Ⅸ期）設計業務	東京大学TSCP環境対策工事（照明器具取替）（Ⅸ期）	東京大学	
	株式会社 総合計画	図面名称	縮尺	年度
	一般建築士事務所（第12061号） 一般建築士第3042号 佐藤 尚	案内図・配置図（柏の葉キャンパス）	A1：1/2000 A3：1/4000	R8
			図面番号	E-006

[illegible][illegible]

概要図

東京大学

縮尺 A1 : -
A3 : -

年度

図面番号 E-007

[illegible]

※ 「高」の欄の「○」は高効率（省エネ）タイプ(190lm/相当)のLED照明器具を採用とする。

概要図

兵務事項	業務名称 東京大学 TSCP 環境対策（照明器具取替）（R期）設計業務	工事名称 東京大学 TSCP 環境対策工事（照明器具取替）（R期）				
	 TSCC 総合設備計画 一般建設士事務所（代表 10 名） 一般建設士 364242 号 佐藤 聡	印 ● ● ● ●	図面名称 電灯設備（照明設備） 照明器具表 3	図式 A1 : - A3 : -	区画 R8	図面番号 E-009

概要図



東京大学

東京大学TSCP環境対策（照明器具取替）（Ⅸ期）設計業務

工事名称 東京大学TSCP環境対策工事（照明器具取替）（Ⅸ期）

電灯設備(照明設備) 照明器具表 4

縮尺 A1 : —

年度	図国番号
R8	E-

[illegible]

※ 「高」の種の「O」は高効率（省エネ）タイプ（190lm/相当）のLED照明器具を採用とする。

片越 孝博	東大 TSCP 環境対策（照明器具取替）（R8）設計業務	東大 TSCP 環境対策工事（照明器具取替）（R8）	 東宮大学		
	 株式会社 総合設備計画 一級建築士事務所 (法人) 1001号 一級建築士第364242号 佐藤 聡	図面名称 電灯設備(照明設備) 照明器具表 5	図面 A1 : - A3 : -	年度 R8	図面番号 E-011

概要図

東京大学

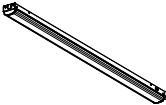
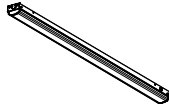
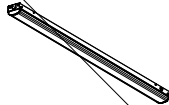
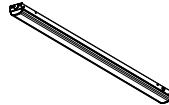
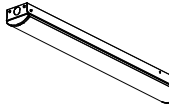
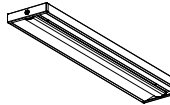
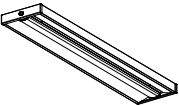
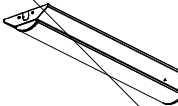
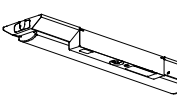
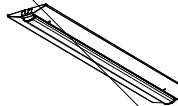
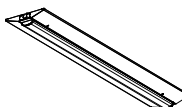
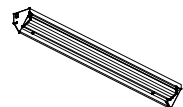
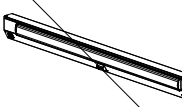
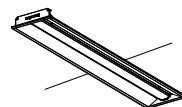
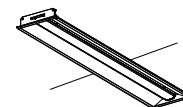
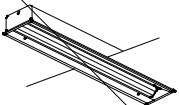
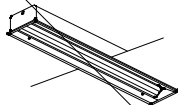
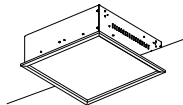
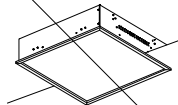
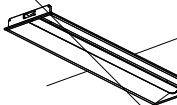
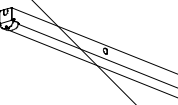
年度	図国番号
B8	E-012

株式会社 総合設備計画
一級建築士事務所(都)第12961号
二級建築士第364242号 佐藤 彰

001~010 共用設備						001~010 電気自動車庫1						001~010 電気自動車庫2・3						001~010 電気自動車庫4									
番号	階数	設備名称	取替前	取替後	高	数量	番号	階数	設備名称	取替前	取替後	高	数量	番号	階数	設備名称	取替前	取替後	高	数量	番号	階数	設備名称	取替前	取替後	高	数量
1	階	全平昇降機 [010]	建設F/F322 (M220 0~1~+F)	2P~43		10	1	階	全平昇降機 [010]	建設F/F322 (M220 0~1~+F)	2P~43		4	1	階	廊下	建設F/F321 (M220)	2P~43		6	1	階	廊下	建設F/F321 (M220)	2P~43		5
2	階	全平昇降機 [005]	建設F/F321 (M150)	2P~41		1	2	階	全平昇降機 [005]	建設F/F322 (M220 0~1~+F)	2P~43		4														
3	階	廊下	建設F/F321 (M150)	2P~43		1	3	階	全平昇降機 [005]	建設F/F322 (M220 0~1~+F)	2P~43		4														
4	階	廊下	建設F/F321 (M150)	2P~45		1	4	階	全平昇降機 [005]	建設F/F322 (M220 0~1~+F)	2P~43		4														
5	階	全平昇降機 [040]	建設F/F322 (M200)	2P~49		1	5	階	全平昇降機 [005]	建設F/F322 (M220 0~1~+F)	2P~43		4														
6	階	全平昇降機 [050]	建設F/F321 (M150)	2P~41		1	6	階	全平昇降機 [005]	建設F/F322 (M220 0~1~+F)	2P~43		4														
7	階	外部	建設F/F321 (M150) (廊下・取替前)	LS31MP/MP~407		2	7	階	計算機室 (100)	建設F/F322 (M220 0~1~+F)	2P~43		3														
							8	階	全平昇降機 [010]	建設F/F322 (M220 0~1~+F)	2P~43		4														
							9	階	全平昇降機 [005]	建設F/F322 (M220 0~1~+F)	2P~43		4														
							10	階	全平昇降機 [005]	建設F/F322 (M220 0~1~+F)	2P~43		4														
							11	階	全平昇降機 [005]	建設F/F322 (M220 0~1~+F)	2P~43		4														
							12	階	全平昇降機 [010]	建設F/F322 (M220 0~1~+F)	2P~43		4														
							13	階	全平昇降機 [010]	建設F/F322 (M220 0~1~+F)	2P~43		4														
							14	階	全平昇降機 [010]	建設F/F322 (M220 0~1~+F)	2P~43		4														
							15	階	全平昇降機 [010]	建設F/F322 (M220 0~1~+F)	2P~43		4														
							16	階	全平昇降機 [010]	建設F/F322 (M220 0~1~+F)	2P~43		4														
							17	階	全平昇降機 [010]	建設F/F322 (M220 0~1~+F)	2P~43		4														
							18	階	廊下	建設F/F321 (M150)	2P~43		1														
							19	階	廊下	建設F/F321 (M150)	2P~43		1														
							20	階	廊下	建設F/F321 (M150)	2P~43		10														
							21	階	廊下	建設F/F321 (M150)	2P~43		1														
							22	階	全平昇降機 [010]	建設F/F322 (M220 0~1~+F)	2P~43		4														
							23	階	全平昇降機 [010]	建設F/F322 (M220 0~1~+F)	2P~43		4														
							24	階	全平昇降機 [010]	建設F/F322 (M220 0~1~+F)	2P~43		4														
							25	階	外部	建設F/F321 (M150) (廊下・取替前)	LS31MP/MP~407		3														

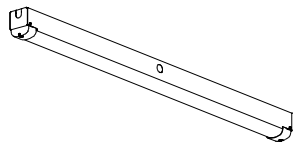
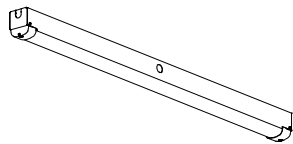
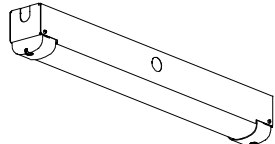
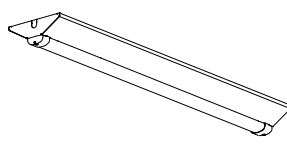
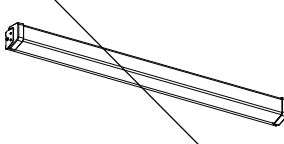
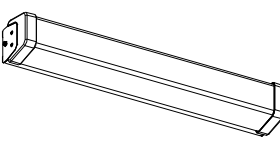
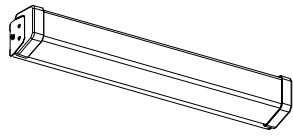
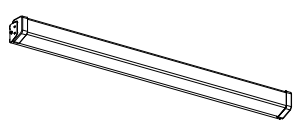
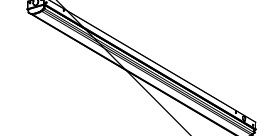
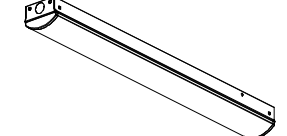
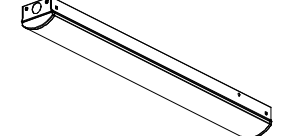
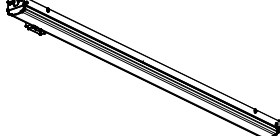
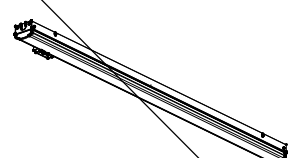
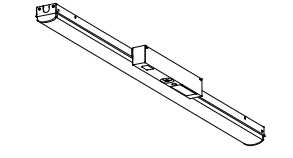
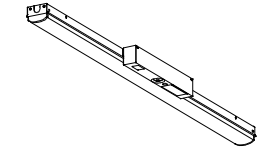
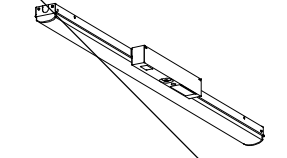
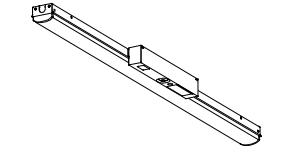
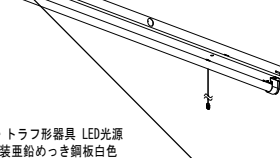
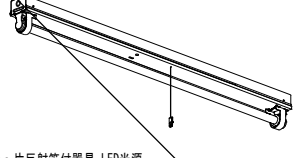
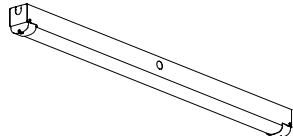
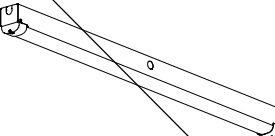
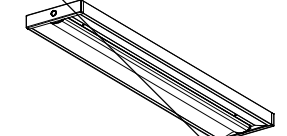
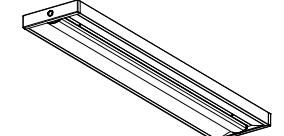
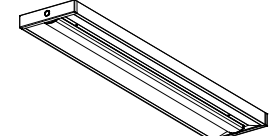
概要図

概要図

LSS1-4-23	My40形2500固定 トラフ	LSS1-4-30	My40形3200固定 トラフ	LSS1H-4-48	My40形5200省電固定 トラフ	LSS1H-4-45	My40形6900省電固定 トラフ	LSS1-2-15	My20形1600固定 トラフ	LSS6-4-23	My40形2500固定 直付
	Myシリーズ 昼白色(5000K) Ra83 電圧100*242V 段階光機能付 ハイブリッドナノコーティング(ホコリ、すす汚れ防止)ライトユニット 光束維持時間:4000時間 器具光束:2500lm 定格消費電力:16.4W 消費効率:152.4lm/W 200V時		Myシリーズ 昼白色(5000K) Ra83 電圧100*242V 段階光機能付 ハイブリッドナノコーティング(ホコリ、すす汚れ防止)ライトユニット 光束維持時間:4000時間 器具光束:3200lm 定格消費電力:16.9W 消費効率:169.3lm/W 200V時		Myシリーズ 昼白色(5000K) Ra83 電圧100*242V 段階光機能付 ハイブリッドナノコーティング(ホコリ、すす汚れ防止)ライトユニット 光束維持時間:4000時間 器具光束:5100lm 定格消費電力:26.1W 消費効率:195.4lm/W 200V時		Myシリーズ 昼白色(5000K) Ra83 電圧100*242V 段階光機能付 ハイブリッドナノコーティング(ホコリ、すす汚れ防止)ライトユニット 光束維持時間:4000時間 器具光束:6900lm 定格消費電力:35.9W 消費効率:192.2lm/W 200V時		Myシリーズ 昼白色(5000K) Ra83 電圧100*242V 段階光機能付 ハイブリッドナノコーティング(ホコリ、すす汚れ防止)ライトユニット 光束維持時間:4000時間 器具光束:1600lm 定格消費電力:11.1W 消費効率:144.1lm/W 200V時		Myシリーズ 昼白色(5000K) Ra83 電圧100*242V 段階光機能付 ハイブリッドナノコーティング(ホコリ、すす汚れ防止)ライトユニット 光束維持時間:4000時間 器具光束:2420lm 定格消費電力:16.4W 消費効率:147.5lm/W 200V時
LSS6-4-30	My40形3200固定 直付	LSS9-4-23	My40形2500固定 V形150幅	LSS9-4-30	My40形3200固定 V形150幅	LSS9-2-15	My20形1600固定 V形150幅	KH-LSS9-2-15	My20形1600固定 V形150幅非常灯	LSS10-4-23	My40形2500固定 V形230幅
	電圧100*242V 段階光機能付 Myシリーズ 昼白色(5000K) Ra83 ハイブリッドナノコーティング(ホコリ、すす汚れ防止)ライトユニット 光束維持時間:4000時間 器具光束:3100lm 定格消費電力:18.9W 消費効率:164lm/W 200V時		Myシリーズ 昼白色(5000K) Ra83 電圧100*242V 段階光機能付 ハイブリッドナノコーティング(ホコリ、すす汚れ防止)ライトユニット 光束維持時間:4000時間 器具光束:2500lm 定格消費電力:16.4W 消費効率:152.4lm/W 200V時		Myシリーズ 昼白色(5000K) Ra83 電圧100*242V 段階光機能付 ハイブリッドナノコーティング(ホコリ、すす汚れ防止)ライトユニット 光束維持時間:4000時間 器具光束:3200lm 定格消費電力:18.9W 消費効率:169.3lm/W 200V時		Myシリーズ 昼白色(5000K) Ra83 電圧100*242V 段階光機能付 ハイブリッドナノコーティング(ホコリ、すす汚れ防止)ライトユニット 光束維持時間:4000時間 器具光束:1600lm 定格消費電力:11.1W 消費効率:144.1lm/W 200V時		Myシリーズ 非常用照明器具 昼白色(5000K) Ra83 電圧100*242V 段階光機能付 ハイブリッドナノコーティング(ホコリ、すす汚れ防止)ライトユニット 許定番号:LALE-022 誘導灯型式認定番号:3AE-1077 二線ビニル絶縁電線 架橋ポリエチレン絶縁電線 N-単相電池 器具光束:1600lm 定格消費電力:12.7W 消費効率:124.4lm/W 200V時		Myシリーズ 昼白色(5000K) Ra83 電圧100*242V 段階光機能付 ハイブリッドナノコーティング(ホコリ、すす汚れ防止)ライトユニット 光束維持時間:4000時間 器具光束:2500lm 定格消費電力:16.4W 消費効率:152.4lm/W 200V時
LSS1H-4-45	My40形6900省電固定 V形230幅	LSS1H-4-48	My40形5200省電固定 V形230幅	LSS10-4-21	My40形2500固定集光 直付黒板灯	LSS1-2H-3FH	My40形3200固定 階段通路誘導人感センサ付	LRS3-4-30	My40形3200固定 埋込220幅	LRS3H-4-45	My40形6900省電固定 埋込220幅
	電圧100*242V 段階光機能付 Myシリーズ 昼白色(5000K) Ra83 ハイブリッドナノコーティング(ホコリ、すす汚れ防止)ライトユニット 光束維持時間:4000時間 器具光束:6900lm 定格消費電力:35.9W 消費効率:192.2lm/W 200V時		Myシリーズ 昼白色(5000K) Ra83 電圧100*242V 段階光機能付 ハイブリッドナノコーティング(ホコリ、すす汚れ防止)ライトユニット 光束維持時間:4000時間 器具光束:5100lm 定格消費電力:26.1W 消費効率:195.4lm/W 200V時		Myシリーズ 昼白色(5000K) Ra83 電圧100*242V 段階光機能付 光束維持時間:4000時間 器具光束:2440lm 定格消費電力:16.4W 消費効率:148.7lm/W 200V時		Myシリーズ 簡易灯 非常用照明器具 誘導灯用形 人感センサ付段部光タイプ 昼白色(5000K) Ra83 電圧100*242V 評定番号:LALE-000 簡易灯型式認定番号:3AE-1074 二線ビニル絶縁電線 架橋ポリエチレン絶縁電線 N-単相電池 器具光束:3200lm 定格消費電力:21.3W 消費効率:150.2lm/W 200V時		Myシリーズ 昼白色(5000K) Ra83 電圧100*242V 段階光機能付 埋込深:230*6mmコーティング(ホコリ、すす汚れ防止)ライトユニット 光束維持時間:4000時間 器具光束:3100lm 定格消費電力:18.9W 消費効率:164lm/W 200V時		Myシリーズ 昼白色(5000K) Ra83 電圧100*242V 段階光機能付 ハイブリッドナノコーティング(ホコリ、すす汚れ防止)ライトユニット 光束維持時間:4000時間 器具光束:6900lm 定格消費電力:35.9W 消費効率:186lm/W 200V時
LRS3H-4-30	My40形2500固定集光 埋込黒板灯	LRS3H-4-26	My40形3200固定集光 埋込黒板灯	LRS3H-4-45	LEDクラス450調光 □450埋込カバー付	LRS3H-4-34	LEDクラス900調光 □600埋込カバー付	LRS3H-2H-1H	My40形5200省電連調 埋込300幅	LSS1H7H-4-21	My40形2500固定 トラフWP SUS
	電圧100*242V 段階光機能付 光束維持時間:4000時間 器具光束:2380lm 定格消費電力:16.4W 消費効率:145.1lm/W 200V時		Myシリーズ 昼白色(5000K) Ra83 電圧100*242V 段階光機能付 光束維持時間:4000時間 器具光束:3040lm 定格消費電力:18.9W 消費効率:160.8lm/W 200V時		埋込形スクエアライト 昼白色(5000K) Ra83 電圧100*242V 連続調光5~100% 光束維持時間:40,000時間 器具光束:4500lm 定格消費電力:33.5W 消費効率:136.7lm/W 200V時 埋込穴:□450		埋込形スクエアライト 昼白色(5000K) Ra83 電圧100*242V 連続調光5~100% 光束維持時間:40,000時間 器具光束:9320lm 定格消費電力:65.2W 消費効率:142.9lm/W 200V時 埋込穴:□600		Myシリーズ 昼白色(5000K) Ra83 電圧100*242V 連続調光5~100% ハイブリッドナノコーティング(ホコリ、すす汚れ防止)ライトユニット 光束維持時間:4000時間 器具光束:4990lm 定格消費電力:26.1W 消費効率:191.1lm/W 200V時		Myシリーズ 昼白色(5000K) Ra83 電圧100*242V 段階光機能付 本体・ステンレス製・白色仕上 光束維持時間:4000時間 器具光束:2500lm 定格消費電力:16.7W 消費効率:149.7lm/W 200V時

概要図

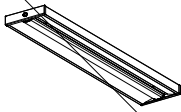
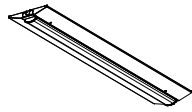
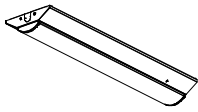
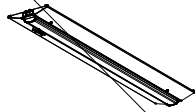
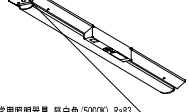
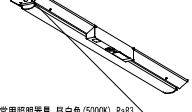
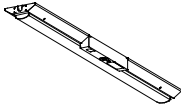
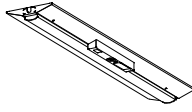
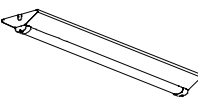
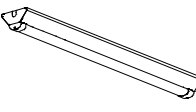
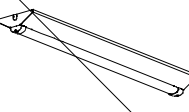
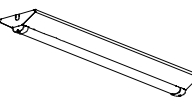
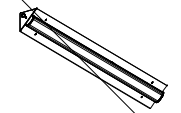
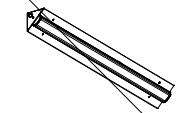
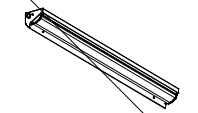
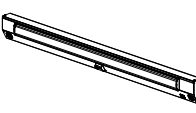
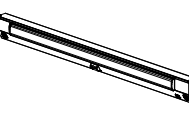
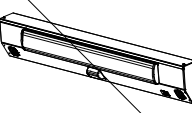
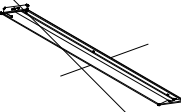
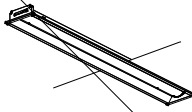
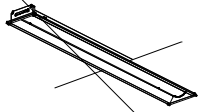
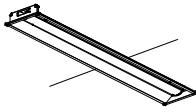
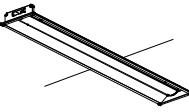
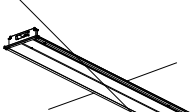
共通事項			業務名称			工事名称			東京大学 TSCP 環境対策工事（照明器具取替）（区期）		
			東京大学 TSCP 環境対策（照明器具取替）（区期）設計業務						東京大学		
						図面名称			電灯設備(照明設備) 照明器具器具図 1		
						図尺			A1 : - A3 : -		
						年度			R8		
						図面番号			E-015		

LS31WP/PP-4-30	My40形3200固定 トラフWP SUS	LS31WP/PP-4-46	My40形5200固定 トラフWP SUS	LS31WP/PP-2-07	My20形800固定 トラフWP SUS	LS31WP/PP-4-64	My40形6900固定 V形230幅WP SUS	LS31WP/PP-4-20	40形 定格出力タイプ ブラケットWP	LS31WP/PP-2-06	20形 定格出力タイプ ブラケットWP	
 Myシリーズ 昼白色 (5000K) Ra83 電圧100*242V 段調光機能付 本体:ステンレス鋼板・白色仕上 光束維持時間:40000時間 器具光束:3100lm 定格消費電力:21.0W 消費効率:147.6lm/W 200V時		 Myシリーズ 昼白色 (5000K) Ra83 電圧100*242V 段調光機能付 本体:ステンレス鋼板・白色仕上 光束維持時間:40000時間 器具光束:5030lm 定格消費電力:32.5W 消費効率:154.7lm/W 200V時		 Myシリーズ 昼白色 (5000K) Ra83 電圧100*242V 段調光機能付 本体:ステンレス鋼板・白色仕上 光束維持時間:40000時間 器具光束:800lm 定格消費電力:5.8W 消費効率:137.9lm/W 200V時		 Myシリーズ 昼白色 (5000K) Ra83 電圧100*242V 段調光機能付 本体:ステンレス鋼板・白色仕上 光束維持時間:40000時間 器具光束:6700lm 定格消費電力:43.0W 消費効率:155.8lm/W 200V時		 ブラケット Ra85 電圧100*242V 段調光機能付 本体:ステンレス鋼板 白色塗装 光束維持時間:40,000時間 (光束維持率85%) 器具光束:2440lm 定格消費電力:16.7W 消費効率:146.1lm/W 200V時		 ブラケット Ra85 電圧100*242V 段調光機能付 本体:ステンレス鋼板 白色塗装 光束維持時間:40,000時間 (光束維持率85%) 器具光束:1070lm 定格消費電力:7.8W 消費効率:137.1lm/W 200V時	
LS31WP/PP-2-13	20形 高出力タイプ ブラケットWP	LS31WP/PP-4-26	40形 高出力タイプ ブラケットWP	SP-1	My40形3200連調 トラフ	SP-2	My20形800固定 トラフ	SP-3	My20形1600固定 トラフ	SP-4	My40形2500固定 トラフ人感センサ付	
 ブラケット Ra85 電圧100*242V 段調光機能付 本体:ステンレス鋼板 白色塗装 光束維持時間:40,000時間 (光束維持率85%) 器具光束:2000lm 定格消費電力:13.6W 消費効率:147lm/W 200V時		 ブラケット Ra85 電圧100*242V 段調光機能付 本体:ステンレス鋼板 白色塗装 光束維持時間:40,000時間 (光束維持率85%) 器具光束:3030lm 定格消費電力:21W 消費効率:144.2lm/W 200V時		 Myシリーズ 昼白色 (5000K) Ra83 電圧100*242V 連続調光5*100% 初期照度補正付 ハイブリッドナノコーティング(ホコリ, すず汚れ防止)ライトユニット 光束維持時間:40000時間 器具光束:3200lm 定格消費電力:18.9W 消費効率:169.3lm/W 200V時		 Myシリーズ 昼白色 (5000K) Ra83 電圧100*242V 段調光機能付 ハイブリッドナノコーティング(ホコリ, すず汚れ防止)ライトユニット 光束維持時間:40000時間 器具光束:800lm 定格消費電力:5.5W 消費効率:145.4lm/W 200V時		 Myシリーズ 昼白色 (5000K) Ra83 電圧100*242V 段調光機能付 ハイブリッドナノコーティング(ホコリ, すず汚れ防止)ライトユニット 光束維持時間:40000時間 器具光束:1600lm 定格消費電力:11.1W 消費効率:144.1lm/W 200V時		 Myシリーズ 昼白色 (5000K) Ra83 電圧100*242V 段調光機能付 ハイブリッドナノコーティング(ホコリ, すず汚れ防止)ライトユニット 光束維持時間:40000時間 器具光束:2500lm 定格消費電力:16.7W 消費効率:149.7lm/W 200V時	
SP-5	My40形5200省電固定 トラフ人感センサ付	SP-6	My40形2500固定 トラフH非常灯	SP-7	My40形3200固定 トラフH非常灯	SP-8	My40形5200省電固定 トラフH非常灯	SP-9	My40形6900省電固定 トラフH非常灯	SP-10	LDL40 トラフ非常灯BT付	
 Myシリーズ 昼白色 (5000K) Ra83 電圧100*242V 段調光機能付 ハイブリッドナノコーティング(ホコリ, すず汚れ防止)ライトユニット 光束維持時間:40000時間 器具光束:5100lm 定格消費電力:26.4W 消費効率:193.1lm/W 200V時		 Myシリーズ 非常用照明器具 昼白色 (5000K) Ra83 電圧100*242V 段調光機能付 ハイブリッドナノコーティング(ホコリ, すず汚れ防止)ライトユニット 評定番号:LAL-022 誘導灯型式認定番号:3AE-1078 二種ビニル絶縁電線 架橋ポリエチレン絶縁電線 Ni-MH蓄電池 器具光束:2480lm 定格消費電力:18.4W 消費効率:134.7lm/W 200V時		 Myシリーズ 非常用照明器具 昼白色 (5000K) Ra83 電圧100*242V 段調光機能付 ハイブリッドナノコーティング(ホコリ, すず汚れ防止)ライトユニット 評定番号:LAL-022 誘導灯型式認定番号:3AE-1078 二種ビニル絶縁電線 架橋ポリエチレン絶縁電線 Ni-MH蓄電池 器具光束:3170lm 定格消費電力:20.9W 消費効率:151.6lm/W 200V時		 Myシリーズ 非常用照明器具 昼白色 (5000K) Ra83 電圧100*242V 段調光機能付 ハイブリッドナノコーティング(ホコリ, すず汚れ防止)ライトユニット 評定番号:LAL-022 誘導灯型式認定番号:3AE-1078 二種ビニル絶縁電線 架橋ポリエチレン絶縁電線 Ni-MH蓄電池 器具光束:5050lm 定格消費電力:28.1W 消費効率:179.7lm/W 200V時		 Myシリーズ 非常用照明器具 昼白色 (5000K) Ra83 電圧100*242V 段調光機能付 ハイブリッドナノコーティング(ホコリ, すず汚れ防止)ライトユニット 評定番号:LAL-022 誘導灯型式認定番号:3AE-1078 二種ビニル絶縁電線 架橋ポリエチレン絶縁電線 Ni-MH蓄電池 器具光束:6830lm 定格消費電力:37.9W 消費効率:180.2lm/W 200V時		 蓄電池内蔵形・トラフ形器具 LED光源 本体:銅板・塗装亜鉛めっき鋼板白色 反射板:銅板・塗装亜鉛めっき鋼板白色 器具光束:2450lm 定格消費電力:24W 消費効率:102.0lm/W 200V時 二種ビニル絶縁電線 Ni-MH蓄電池 <table><tr><td colspan="12">ランプ L&L40T・N17/25・62(標準灯) 光束 2500lm 光束比 85.40% 昼平均 0.86 照下付 2.0m 照度範囲 4.1</td></tr><tr><td colspan="12">器具長さ (m)</td></tr><tr><td rowspan="2">標準配置</td><td>A1</td><td>2.1</td><td>2.4</td><td>2.6</td><td>3.0</td><td>4.0</td><td>5.0</td><td>6.0</td><td>7.0</td><td></td><td></td></tr><tr><td>B1</td><td>2.7</td><td>3.0</td><td>3.3</td><td>3.8</td><td>5.0</td><td>6.2</td><td>7.5</td><td>7.8</td><td></td><td></td></tr><tr><td rowspan="2">直線配置</td><td>A2</td><td>15.0</td><td>15.9</td><td>16.4</td><td>17.9</td><td>18.8</td><td>19.9</td><td>20.8</td><td>21.4</td><td></td><td></td></tr><tr><td>B2</td><td>11.5</td><td>12.2</td><td>12.7</td><td>13.5</td><td>15.2</td><td>16.6</td><td>17.6</td><td>18.4</td><td></td><td></td></tr><tr><td rowspan="2">四角配置</td><td>A4</td><td>15.0</td><td>15.6</td><td>16.0</td><td>16.6</td><td>18.0</td><td>19.1</td><td>20.0</td><td>20.7</td><td></td><td></td></tr><tr><td>B4</td><td>10.4</td><td>11.0</td><td>11.4</td><td>12.2</td><td>13.7</td><td>15.0</td><td>16.0</td><td>16.9</td><td></td><td></td></tr><tr><td></td><td>A0</td><td>5.0</td><td>5.1</td><td>5.2</td><td>5.3</td><td>5.5</td><td>5.6</td><td>5.6</td><td>5.6</td><td></td><td></td></tr><tr><td></td><td>B0</td><td>2.1</td><td>2.3</td><td>2.4</td><td>2.6</td><td>3.0</td><td>3.2</td><td>3.4</td><td>3.4</td><td></td><td></td></tr></table>		ランプ L&L40T・N17/25・62(標準灯) 光束 2500lm 光束比 85.40% 昼平均 0.86 照下付 2.0m 照度範囲 4.1												器具長さ (m)												標準配置	A1	2.1	2.4	2.6	3.0	4.0	5.0	6.0	7.0			B1	2.7	3.0	3.3	3.8	5.0	6.2	7.5	7.8			直線配置	A2	15.0	15.9	16.4	17.9	18.8	19.9	20.8	21.4			B2	11.5	12.2	12.7	13.5	15.2	16.6	17.6	18.4			四角配置	A4	15.0	15.6	16.0	16.6	18.0	19.1	20.0	20.7			B4	10.4	11.0	11.4	12.2	13.7	15.0	16.0	16.9				A0	5.0	5.1	5.2	5.3	5.5	5.6	5.6	5.6				B0	2.1	2.3	2.4	2.6	3.0	3.2	3.4	3.4		
ランプ L&L40T・N17/25・62(標準灯) 光束 2500lm 光束比 85.40% 昼平均 0.86 照下付 2.0m 照度範囲 4.1	
器具長さ (m)	
標準配置	A1	2.1	2.4	2.6	3.0	4.0	5.0	6.0	7.0	
	B1	2.7	3.0	3.3	3.8	5.0	6.2	7.5	7.8	
直線配置	A2	15.0	15.9	16.4	17.9	18.8	19.9	20.8	21.4	
	B2	11.5	12.2	12.7	13.5	15.2	16.6	17.6	18.4	
四角配置	A4	15.0	15.6	16.0	16.6	18.0	19.1	20.0	20.7	
	B4	10.4	11.0	11.4	12.2	13.7	15.0	16.0	16.9	
	A0	5.0	5.1	5.2	5.3	5.5	5.6	5.6	5.6	
	B0	2.1	2.3	2.4	2.6	3.0	3.2	3.4	3.4	
SP-11	LDL40 トラフ非常灯BT付WP	SP-12	My40形2500固定 トラフWP	SP-13	My40形3200固定 トラフWP	SP-14	My40形3200連調 直付	SP-15	My40形5200省電固定 直付	SP-16	My40形6900省電固定 直付	
 蓄電池内蔵形・片反射付器具 LED光源 本体:銅板・塗装亜鉛めっき鋼板白色 反射板:銅板・塗装亜鉛めっき鋼板白色 器具光束:2450lm 定格消費電力:24W 消費効率:102.0lm/W 200V時 二種ビニル絶縁電線 Ni-MH蓄電池 <table><tr><td colspan="12">ランプ L&L40T・N17/25・62(標準灯) 光束 2500lm 光束比 85.40% 昼平均 0.86 照下付 2.0m 照度範囲 4.1</td></tr><tr><td colspan="12">器具長さ (m)</td></tr><tr><td rowspan="2">標準配置</td><td>A1</td><td>2.1</td><td>2.4</td><td>2.6</td><td>3.0</td><td>4.0</td><td>5.0</td><td>6.0</td><td>7.0</td><td></td><td></td></tr><tr><td>B1</td><td>2.7</td><td>3.0</td><td>3.3</td><td>3.8</td><td>5.0</td><td>6.2</td><td>7.5</td><td>7.8</td><td></td><td></td></tr><tr><td rowspan="2">直線配置</td><td>A2</td><td>15.0</td><td>15.9</td><td>16.4</td><td>17.0</td><td>18.6</td><td>19.7</td><td>20.6</td><td>21.2</td><td></td><td></td></tr><tr><td>B2</td><td>11.4</td><td>12.1</td><td>12.6</td><td>13.5</td><td>15.7</td><td>16.4</td><td>17.5</td><td>18.2</td><td></td><td></td></tr><tr><td rowspan="2">四角配置</td><td>A4</td><td>14.8</td><td>15.4</td><td>15.9</td><td>16.4</td><td>17.7</td><td>18.3</td><td>19.7</td><td>20.7</td><td></td><td></td></tr><tr><td>B4</td><td>10.4</td><td>10.9</td><td>11.3</td><td>12.1</td><td>13.6</td><td>14.9</td><td>15.9</td><td>16.9</td><td></td><td></td></tr><tr><td></td><td>A0</td><td>4.9</td><td>5.0</td><td>5.1</td><td>5.2</td><td>5.4</td><td>5.5</td><td>5.6</td><td>5.6</td><td></td><td></td></tr><tr><td></td><td>B0</td><td>2.0</td><td>2.2</td><td>2.4</td><td>2.6</td><td>3.0</td><td>3.3</td><td>3.4</td><td>3.4</td><td></td><td></td></tr></table>		ランプ L&L40T・N17/25・62(標準灯) 光束 2500lm 光束比 85.40% 昼平均 0.86 照下付 2.0m 照度範囲 4.1												器具長さ (m)												標準配置	A1	2.1	2.4	2.6	3.0	4.0	5.0	6.0	7.0			B1	2.7	3.0	3.3	3.8	5.0	6.2	7.5	7.8			直線配置	A2	15.0	15.9	16.4	17.0	18.6	19.7	20.6	21.2			B2	11.4	12.1	12.6	13.5	15.7	16.4	17.5	18.2			四角配置	A4	14.8	15.4	15.9	16.4	17.7	18.3	19.7	20.7			B4	10.4	10.9	11.3	12.1	13.6	14.9	15.9	16.9				A0	4.9	5.0	5.1	5.2	5.4	5.5	5.6	5.6				B0	2.0	2.2	2.4	2.6	3.0	3.3	3.4	3.4			 Myシリーズ 昼白色 (5000K) Ra83 電圧100*242V 段調光機能付 本体:銅板・白色仕上 光束維持時間:40000時間 器具光束:2500lm 定格消費電力:16.7W 消費効率:149.7lm/W 200V時		 Myシリーズ 昼白色 (5000K) Ra83 電圧100*242V 段調光機能付 本体:銅板・白色仕上 光束維持時間:40000時間 器具光束:3100lm 定格消費電力:21.0W 消費効率:147.6lm/W 200V時		 Myシリーズ 昼白色 (5000K) Ra83 電圧100*242V 連続調光5*100% 初期照度補正付 ハイブリッドナノコーティング(ホコリ, すず汚れ防止)ライトユニット 光束維持時間:40000時間 器具光束:3100lm 定格消費電力:18.9W 消費効率:164lm/W 200V時		 Myシリーズ 昼白色 (5000K) Ra83 電圧100*242V 段調光機能付 ハイブリッドナノコーティング(ホコリ, すず汚れ防止)ライトユニット 光束維持時間:40000時間 器具光束:4940lm 定格消費電力:26.1W 消費効率:189.2lm/W 200V時		 Myシリーズ 昼白色 (5000K) Ra83 電圧100*242V 段調光機能付 ハイブリッドナノコーティング(ホコリ, すず汚れ防止)ライトユニット 光束維持時間:40000時間 器具光束:6680lm 定格消費電力:35.9W 消費効率:186lm/W 200V時	
ランプ L&L40T・N17/25・62(標準灯) 光束 2500lm 光束比 85.40% 昼平均 0.86 照下付 2.0m 照度範囲 4.1	
器具長さ (m)	
標準配置	A1	2.1	2.4	2.6	3.0	4.0	5.0	6.0	7.0	
	B1	2.7	3.0	3.3	3.8	5.0	6.2	7.5	7.8	
直線配置	A2	15.0	15.9	16.4	17.0	18.6	19.7	20.6	21.2	
	B2	11.4	12.1	12.6	13.5	15.7	16.4	17.5	18.2	
四角配置	A4	14.8	15.4	15.9	16.4	17.7	18.3	19.7	20.7	
	B4	10.4	10.9	11.3	12.1	13.6	14.9	15.9	16.9	
	A0	4.9	5.0	5.1	5.2	5.4	5.5	5.6	5.6	
	B0	2.0	2.2	2.4	2.6	3.0	3.3	3.4	3.4	

概要

概要図

共通事項			業務名称			工事名称			東京大学		
			東京大学TSCP環境対策（照明器具取替）（区期）設計業務			東京大学TSCP環境対策工事（照明器具取替）（区期）					
			株式会社 総合設備計画 一級建築士事務所（都）第12961号 一級建築士第364242号 佐藤 徹			図面名称			縮尺		
			印 ・ ・ ・			電灯設備(照明設備) 照明器具姿図 2			A1: - A3: -		年度 R8
									図面番号 E-016		

SP-17	My40形6900省電連調 直付	SP-18	My40形6900省電固定 V形230幅	SP-19	My20形800固定 V形150幅	SP-20	My40形3200固定 V形230幅人感センサ付	SP-21	My40形2500固定 V形150幅非常灯	SP-22	My40形2500固定 V形150幅H非常灯
 Myシリーズ 昼白色(5000K) Ra83 電圧100*242V 連続点灯5*100% ハイブリッドナノコーティング(ホコリ, すず汚れ防止)ライトユニット 光束維持時間:4000時間 器具光束:6980lm 定格消費電力:35.9W 消費効率:188lm/W 200V時		 Myシリーズ 昼白色(5000K) Ra83 電圧100*242V 段階光機能付 ハイブリッドナノコーティング(ホコリ, すず汚れ防止)ライトユニット 光束維持時間:4000時間 器具光束:6900lm 定格消費電力:35.9W 消費効率:182.2lm/W 200V時		 Myシリーズ 昼白色(5000K) Ra83 電圧100*242V 段階光機能付 ハイブリッドナノコーティング(ホコリ, すず汚れ防止)ライトユニット 光束維持時間:4000時間 器具光束:800lm 定格消費電力:5.5W 消費効率:145.4lm/W 200V時		 Myシリーズ 昼白色(5000K) Ra83 電圧100*242V 段階光機能付 ハイブリッドナノコーティング(ホコリ, すず汚れ防止)ライトユニット 光束維持時間:4000時間 器具光束:3200lm 定格消費電力:19.2W 消費効率:166.6lm/W 200V時		 Myシリーズ 非常用照明器具 昼白色(5000K) Ra83 電圧100*242V 段階光機能付 ハイブリッドナノコーティング(ホコリ, すず汚れ防止)ライトユニット 評定番号:LALE-022 誘導灯型式認定番号:34E-1077 二種ビニル絶縁電線 架橋ポリエチレン絶縁電線 NI-附蓄電池 器具光束:2480lm 定格消費電力:18W 消費効率:137.7lm/W 200V時		 Myシリーズ 非常用照明器具 昼白色(5000K) Ra83 電圧100*242V 段階光機能付 ハイブリッドナノコーティング(ホコリ, すず汚れ防止)ライトユニット 評定番号:LALE-022 誘導灯型式認定番号:34E-1078 二種ビニル絶縁電線 架橋ポリエチレン絶縁電線 NI-附蓄電池 器具光束:2480lm 定格消費電力:18.4W 消費効率:134.7lm/W 200V時	
SP-23	My40形3200固定 V形150幅H非常灯	SP-24	My40形5200省電固定 V形230幅非常灯	SP-25	My40形2500固定 V形230幅WP	SP-26	My40形3200固定 V形150幅WP	SP-27	My40形5200固定 V形230幅WP	SP-28	My40形6900固定 V形230幅WP
 Myシリーズ 非常用照明器具 昼白色(5000K) Ra83 電圧100*242V 段階光機能付 ハイブリッドナノコーティング(ホコリ, すず汚れ防止)ライトユニット 評定番号:LALE-022 誘導灯型式認定番号:34E-1076 二種ビニル絶縁電線 架橋ポリエチレン絶縁電線 NI-附蓄電池 器具光束:3170lm 定格消費電力:20.9W 消費効率:151.6lm/W 200V時		 Myシリーズ 非常用照明器具 昼白色(5000K) Ra83 電圧100*242V 段階光機能付 ハイブリッドナノコーティング(ホコリ, すず汚れ防止)ライトユニット 評定番号:LALE-022 誘導灯型式認定番号:34E-1077 二種ビニル絶縁電線 架橋ポリエチレン絶縁電線 NI-附蓄電池 器具光束:5050lm 定格消費電力:27.7W 消費効率:182.3lm/W 200V時		 Myシリーズ 昼白色(5000K) Ra83 電圧100*242V 段階光機能付 本体・調光・白色仕上 光束維持時間:4000時間 器具光束:2500lm 定格消費電力:16.7W 消費効率:149.7lm/W 200V時		 Myシリーズ 昼白色(5000K) Ra83 電圧100*242V 段階光機能付 本体・調光・白色仕上 光束維持時間:4000時間 器具光束:3100lm 定格消費電力:21.0W 消費効率:147.6lm/W 200V時		 Myシリーズ 昼白色(5000K) Ra83 電圧100*242V 段階光機能付 本体・調光・白色仕上 光束維持時間:4000時間 器具光束:5200lm 定格消費電力:32.5W 消費効率:154.7lm/W 200V時		 Myシリーズ 昼白色(5000K) Ra83 電圧100*242V 段階光機能付 本体・調光・白色仕上 光束維持時間:4000時間 器具光束:6700lm 定格消費電力:43.0W 消費効率:155.5lm/W 200V時	
SP-29	My40形2500固定 コーナ灯	SP-30	My40形3200固定 コーナ灯	SP-31	My40形2500固定 ウォールウォッシャ	SP-32	My40形3200固定 階段通路誘導人感センサ付	SP-33	My40形5200省電固定 階段通路誘導人感センサ付60分	SP-34	My20形800固定 階段通路誘導灯
 Myシリーズ 昼白色(5000K) Ra83 電圧100*242V 段階光機能付 ハイブリッドナノコーティング(ホコリ, すず汚れ防止)ライトユニット 光束維持時間:4000時間 器具光束:2330lm 定格消費電力:16.4W 消費効率:142lm/W 200V時		 Myシリーズ 昼白色(5000K) Ra83 電圧100*242V 段階光機能付 ハイブリッドナノコーティング(ホコリ, すず汚れ防止)ライトユニット 光束維持時間:4000時間 器具光束:2980lm 定格消費電力:16.9W 消費効率:157.6lm/W 200V時		 Myシリーズ 昼白色(5000K) Ra83 電圧100*242V 段階光機能付 ハイブリッドナノコーティング(ホコリ, すず汚れ防止)ライトユニット 光束維持時間:4000時間 器具光束:2330lm 定格消費電力:16.4W 消費効率:142lm/W 200V時		 Myシリーズ 階段灯 非常用照明器具 誘導灯兼用形 人感センサ付段階光タイプ 昼白色(5000K) Ra83 電圧100*242V 評定番号:LALE-020 誘導灯型式認定番号:34E-1074 二種ビニル絶縁電線 架橋ポリエチレン絶縁電線 NI-附蓄電池 器具光束:2320lm 定格消費電力:21.3W 消費効率:150.2lm/W 200V時		 Myシリーズ 階段灯 非常用照明器具 誘導灯兼用形 人感センサ付段階光タイプ 昼白色(5000K) Ra83 電圧100*242V 評定番号:LALE-021 誘導灯型式認定番号:34E-1075 二種ビニル絶縁電線 架橋ポリエチレン絶縁電線 NI-附蓄電池 器具光束:5100lm 定格消費電力:29.4W 消費効率:173.4lm/W 200V時		 Myシリーズ 階段灯 非常用照明器具 誘導灯兼用形 人感センサ付段階光タイプ 昼白色(5000K) Ra83 電圧100*242V 評定番号:LALE-020 誘導灯型式認定番号:34E-1074 二種ビニル絶縁電線 架橋ポリエチレン絶縁電線 NI-附蓄電池 器具光束:800lm 定格消費電力:7.9W 消費効率:101.2lm/W 200V時	
SP-35	My110形13400省電固定 埋込300幅	SP-36	My40形2500固定 埋込150幅	SP-37	My40形3200固定 埋込150幅	SP-38	My40形2500固定 埋込190幅	SP-39	My40形3200固定 埋込190幅	SP-40	My40形3200固定GカットAB 埋込190幅
 Myシリーズ 昼白色(5000K) Ra83 電圧100*242V 段階光機能付 ハイブリッドナノコーティング(ホコリ, すず汚れ防止)ライトユニット 光束維持時間:4000時間 器具光束:13130lm 定格消費電力:70.1W 消費効率:187.3lm/W 200V時 埋込穴:300×242		 Myシリーズ 昼白色(5000K) Ra83 電圧100*242V 段階光機能付 ハイブリッドナノコーティング(ホコリ, すず汚れ防止)ライトユニット 光束維持時間:4000時間 器具光束:2420lm 定格消費電力:16.4W 消費効率:147.5lm/W 200V時 埋込穴:150×125仕様		 Myシリーズ 昼白色(5000K) Ra83 電圧100*242V 段階光機能付 ハイブリッドナノコーティング(ホコリ, すず汚れ防止)ライトユニット 光束維持時間:4000時間 器具光束:3100lm 定格消費電力:18.9W 消費効率:164lm/W 200V時 埋込穴:150×125仕様		 Myシリーズ 昼白色(5000K) Ra83 電圧100*242V 段階光機能付 ハイブリッドナノコーティング(ホコリ, すず汚れ防止)ライトユニット 光束維持時間:4000時間 器具光束:2420lm 定格消費電力:16.4W 消費効率:147.5lm/W 200V時 埋込穴:190×125		 Myシリーズ 昼白色(5000K) Ra83 電圧100*242V 段階光機能付 ハイブリッドナノコーティング(ホコリ, すず汚れ防止)ライトユニット 光束維持時間:4000時間 器具光束:3100lm 定格消費電力:18.9W 消費効率:164lm/W 200V時 埋込穴:190×125		 Myシリーズ 昼白色(5000K) Ra83 電圧100*242V 段階光機能付 ハイブリッドナノコーティング(ホコリ, すず汚れ防止)ライトユニット 光束維持時間:4000時間 器具光束:2780lm 定格消費電力:18.9W 消費効率:146lm/W 200V時	

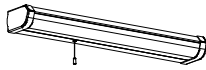
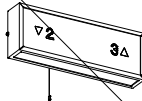
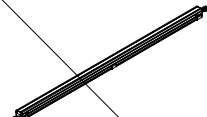
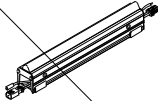
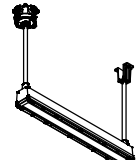
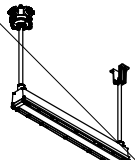
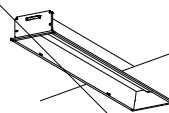
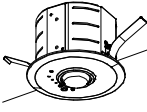
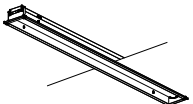
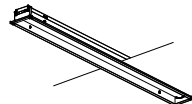
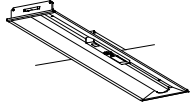
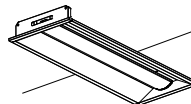
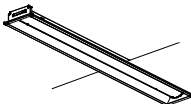
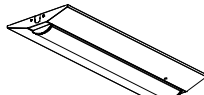
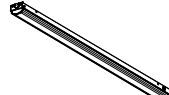
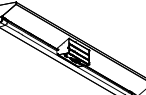
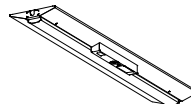
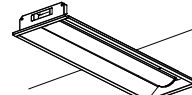
概要図

共同事項		事業名称		工事名称		東京大学	
		東京大学TSCP環境対策（照明器具取替）（R区）設計業務		東京大学TSCP環境対策工事（照明器具取替）（R区）			
				図面名称		図面番号	
		電灯設備(照明設備) 照明器具図3		図尺		R8	
				A1: - A3: -		E-017	

SP-41	My20形800固定6カットAB 埋込190幅	SP-42	My40形6900省電固定 埋込220幅	SP-43	My40形5200省電固定 埋込220幅	SP-44	LDL40x2 埋込	SP-45	My40形6900省電固定 埋込300幅	SP-46	My40形6900省電固定 埋込300幅H非常灯
	Myシリーズ 昼白色 (5000K) Ra83 電圧100*242V 段調光機能付 光束維持時間:4000時間 器具光束:670lm 定格消費電力:5.5W 消費効率:121.8lm/W 200V時		Myシリーズ 昼白色 (5000K) Ra83 電圧100*242V 段調光機能付 ハイブリッドナノコーティング(ホコリ、すす汚れ防止)ライトユニット 光束維持時間:4000時間 器具光束:6900lm 定格消費電力:35.9W 消費効率:192.2lm/W 200V時		Myシリーズ 昼白色 (5000K) Ra83 電圧100*242V 段調光機能付 ハイブリッドナノコーティング(ホコリ、すす汚れ防止)ライトユニット 光束維持時間:4000時間 器具光束:5100lm 定格消費電力:26.1W 消費効率:195.4lm/W 200V時		直管HLEDランプ搭載ベースライト Ra83 電圧100*242V 本体:銅板・白色仕上(高反射白色塗装) 反射板:銅板・白色仕上 光束維持時間:40,000時間 器具光束:7080lm 定格消費電力:51.0W 消費効率:138.8lm/W 200V時 ※8mm、なしの光束値となっております。 埋込穴:220x1235		Myシリーズ 昼白色 (5000K) Ra83 電圧100*242V 段調光機能付 ハイブリッドナノコーティング(ホコリ、すす汚れ防止)ライトユニット 光束維持時間:4000時間 器具光束:6750lm 定格消費電力:35.9W 消費効率:188lm/W 200V時		Myシリーズ 非常用照明器具 昼白色 (5000K) Ra83 電圧100*242V 段調光機能付 ハイブリッドナノコーティング(ホコリ、すす汚れ防止)ライトユニット 認定番号:LAE-022 誘導灯型式認定番号:34E-1078 二層ビニル絶縁電線 架橋ポリエチレン絶縁電線 NI-耐雷電池 器具光束:6680lm 定格消費電力:37.9W 消費効率:176.2lm/W 200V時
SP-47	My40形5200省電固定 埋込300幅連先端	SP-48	My40形5200省電固定 埋込300幅連中間	SP-49	My40形5200省電固定 埋込300幅連終端	SP-50	My40形5200省電GカットAB 埋込190幅	SP-51	My40形5200省電GカットAB 埋込190幅	SP-52	My40形6900省電GカットAB 埋込190幅
	Myシリーズ 昼白色 (5000K) Ra83 電圧100*242V 段調光機能付 ハイブリッドナノコーティング(ホコリ、すす汚れ防止)ライトユニット 光束維持時間:4000時間 器具光束:4990lm 定格消費電力:26.1W 消費効率:191.1lm/W 200V時		Myシリーズ 昼白色 (5000K) Ra83 電圧100*242V 段調光機能付 ハイブリッドナノコーティング(ホコリ、すす汚れ防止)ライトユニット 光束維持時間:4000時間 器具光束:4990lm 定格消費電力:26.1W 消費効率:191.1lm/W 200V時		Myシリーズ 昼白色 (5000K) Ra83 電圧100*242V 段調光機能付 ハイブリッドナノコーティング(ホコリ、すす汚れ防止)ライトユニット 光束維持時間:4000時間 器具光束:4990lm 定格消費電力:26.1W 消費効率:191.1lm/W 200V時		Myシリーズ 昼白色 (5000K) Ra83 電圧100*242V 段調光機能付 ハイブリッドナノコーティング(ホコリ、すす汚れ防止)ライトユニット 光束維持時間:4000時間 器具光束:4240lm 定格消費電力:26.2W 消費効率:161.8lm/W 200V時		Myシリーズ 昼白色 (5000K) Ra83 電圧100*242V 段調光機能付 光束維持時間:4000時間 器具光束:4240lm 定格消費電力:26.2W 消費効率:161.8lm/W 200V時 電線径光ユニット:SC2600		Myシリーズ 昼白色 (5000K) Ra83 電圧100*242V 段調光機能付 光束維持時間:4000時間 器具光束:5610lm 定格消費電力:35.5W 消費効率:156lm/W 200V時
SP-53	My40形6900固定6カットAB 埋込300幅H非常灯	SP-54	My40形5200固定6カットAB 埋込300幅H非常灯	SP-55	My40形5200省電固定 クリーンルームAL枠透明	SP-56	My20形800固定 埋込300幅	SP-57	My40形10000固定 埋込460幅	SP-58	My40形2500固定 埋込190幅WP
	Myシリーズ 非常用照明器具 昼白色 (5000K) Ra83 電圧100*242V 段調光機能付 本体:銅板・塗装要約めっき鋼板白色 評定番号:LAE-022 誘導灯型式認定番号:34E-1078 二層ビニル絶縁電線 架橋ポリエチレン絶縁電線 NI-耐雷電池 器具光束:5980lm 定格消費電力:44.7W 消費効率:133.7lm/W 200V時		Myシリーズ 非常用照明器具 昼白色 (5000K) Ra83 電圧100*242V 段調光機能付 本体:銅板・塗装要約めっき鋼板白色 評定番号:LAE-022 誘導灯型式認定番号:34E-1078 二層ビニル絶縁電線 架橋ポリエチレン絶縁電線 NI-耐雷電池 器具光束:4450lm 定格消費電力:34.2W 消費効率:130.1lm/W 200V時		Myシリーズ 昼白色 (5000K) Ra83 電圧100*242V 段調光機能付 ハイブリッドナノコーティング(ホコリ、すす汚れ防止)ライトユニット 光束維持時間:4000時間 器具光束:4450lm 定格消費電力:26.1W 消費効率:172lm/W 200V時 埋込穴:300x1257(特注)		Myシリーズ 昼白色 (5000K) Ra83 電圧100*242V 段調光機能付 ハイブリッドナノコーティング(ホコリ、すす汚れ防止)ライトユニット 光束維持時間:4000時間 器具光束:780lm 定格消費電力:5.5W 消費効率:141.8lm/W 200V時		Myシリーズ 昼白色 (5000K) Ra83 電圧100*242V 段調光機能付 ハイブリッドナノコーティング(ホコリ、すす汚れ防止)ライトユニット 光束維持時間:4000時間 器具光束:9780lm 定格消費電力:54.3W 消費効率:180.1lm/W 200V時 埋込穴:460x1257(特注)		Myシリーズ 昼白色 (5000K) Ra83 電圧100*242V 段調光機能付 本体:銅板・白色仕上 光束維持時間:4000時間 器具光束:2430lm 定格消費電力:16.7W 消費効率:145.5lm/W 200V時
SP-59	LEDクラス600調光 □450埋込ルーバ	SP-60	LEDクラス600調光 □530直付・半埋	SP-61	LEDクラス750調光 □600埋込カバー付	SP-62	LEDクラス1200調光 □600埋込	SP-63	LDL20x4 埋込カバー 初期照度補正	SP-64	LDL20 ブラケット 初期照度補正
	埋込形スクエアライト 昼白色 (5000K) Ra83 電圧100*242V 連続調光5*100% 反射板:銅板 白色塗装仕上 光束維持時間:40,000時間 器具光束:4270lm 定格消費電力:42.1W 消費効率:148.9lm/W 200V時 埋込穴:□450		昼白色 (5000K) Ra83 電圧100*242V 連続調光5*100% 反射板:銅板 白色塗装仕上 光束維持時間:40,000時間 器具光束:6580lm 定格消費電力:42.1W 消費効率:156.2lm/W 200V時 埋込穴:□495		埋込形スクエアライト 昼白色 (5000K) Ra83 電圧100*242V 連続調光5*100% 反射板:銅板 白色塗装仕上 光束維持時間:40,000時間 器具光束:7700lm 定格消費電力:51.8W 消費効率:148.6lm/W 200V時 埋込穴:□600		埋込形スクエアライト 昼白色 (5000K) Ra83 電圧100*242V 連続調光5*100% 反射板:銅板 白色塗装仕上 光束維持時間:40,000時間 器具光束:12050lm 定格消費電力:80.5W 消費効率:149.6lm/W 200V時 埋込穴:□600		直管HLEDランプ搭載ベースライト Ra83 電圧100*242V 初期照度補正付 反射板:銅板 白色仕上 光束維持時間:40,000時間(光束維持率90%) 器具光束:3740lm 定格消費電力:4.2W 消費効率:86.9lm/W 200V時 埋込穴:□639		ブラケット Ra83 電圧100*242V 初期照度補正付 本体:アルミ アルマイト仕上 反射板:銅板 白色仕上(高反射白色塗装) 器具光束:1070lm 定格消費電力:13W 消費効率:82.3lm/W 200V時

概要図

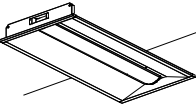
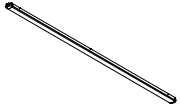
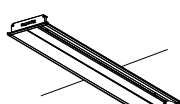
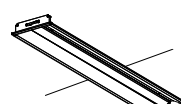
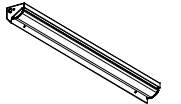
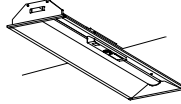
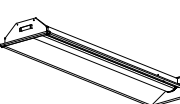
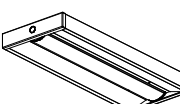
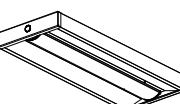
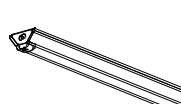
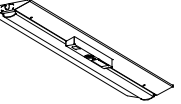
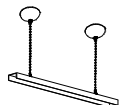
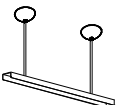
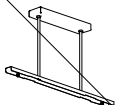
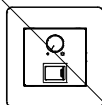
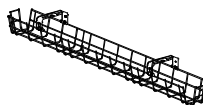
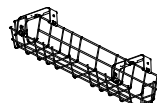
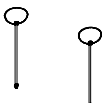
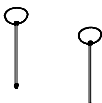
共通事項		業務名称		工事名称		東京大学		
		東京大学TSCP環境対策（照明器具取替）（R期）設計業務		東京大学TSCP環境対策工事（照明器具取替）（R期）				
		 株式会社 総合環境デザイン 一級建築士事務所 (株) 第12061号 一級建築士第364242号 佐藤 聡		印 ● ● ●		図面名称		図尺
				電灯設備(照明設備) 照明器具図4		A1: - A3: -		年度 R8
								図面番号 E-018

SP-65	LDL20 キッチンライト	SP-66	LDL20 階段通路誘導灯WP	SP-67	L900高出力調光 建築化照明	SP-68	間接照明	SP-69	間接照明	SP-70	LED誘導灯C級片面直付
	直管形LEDランプ搭載ベースライト Ra83 本体・鋼板 白色塗装仕上 光束維持時間:40,000時間 器具光束:500lm 定格消費電力:11.5W 消費効率:43.4lm/W 200V時		蓄電池内蔵形・階段通路誘導灯 LED光源 本体:電気直駆めっき鋼板 白色塗装 反射板:電気直駆めっき鋼板 白色塗装 器具光束:960lm 定格消費電力:13.6W 消費効率:70.5lm/W 200V時 二種ニッケル絶縁電池 Ni-NiCd電池		SLIT 昼白色 (5000K) Ra85 電圧100~242V 連続調光1700% 段階光機能付 高出力タイプ 光束維持時間:40,000時間 器具光束:3330lm 定格消費電力:22.3W 消費効率:149.3lm/W 200V時		間接照明 消費電力19.4W 定格光束2760lm 色温度5000K Ra83 電圧ケーブル:LZA-91608 延長ケーブル:LZA-91607		間接照明 消費電力15.5W 定格光束2220lm 色温度5000K Ra83 電圧ケーブル:LZA-91608 延長ケーブル:LZA-91607		高輝度誘導灯ルクセントLED型・壁・天井直付形・吊下兼用形 本体:プラスチック・白色(マシセルNo.18,0) 誘導灯型式認定番号:1AS111-3727 リニューアブルプレート:M0YU-07W21B・表示パネル(特注)
SP-71	LED標示灯	SP-72	安全増防爆型LED照明器具	SP-73	安全増防爆型LED照明器具	SP-74	My40形6900省電固定 埋込220幅ファインベール付	SP-75	LED ダウンライト非常灯BT付低天井φ100	SP-76	LED電球x2 プラケット
	昼白色 5000K・Ra75 消費電力5W・電圧100V 壁埋込型 光束維持時間40000時間(光束維持率70%) 枠:鋼板(ワールホワイツや消し仕上) 埋込穴:128×36φ 埋込深さ:42 標示灯用パネル:FK1157U				Myシリーズ 昼白色 (5000K) Ra83 電圧100~242V 段階光機能付 ハイブリッドナノコーティング(ホコリ,すす汚れ防止)ライトユニット 光束維持時間:40000時間 器具光束:6560lm 定格消費電力:35.9W 消費効率:182.7lm/W 200V時 埋込穴:220×125 格子パネル:L4892A		非常用照明器具 電池内蔵 リモコン自己点検機能タイプ 評定番号:LALE-013 本体:鋼板・亜鉛めっき鋼板 定格消費電力:1.0W 二種ニッケル絶縁電池 炭酸ポリエチレン絶縁電池 ニッケル水素電池		LED 口金:E17 本体:アクリル 乳白色仕上 飾金ツヤ消しメッキ仕上 器具光束:1290lm 定格消費電力:13.6W 消費効率:94.8lm/W 200V時 LDA7M-Q-E17/60/S (昼白色) x2		
SP-77	My40形6900省電固定 埋込100幅	SP-78	My40形6900省電固定 埋込100幅	SP-79	My40形6900省電固定 埋込220幅H非常灯	SP-80	My20形3200固定 埋込220幅	SP-81	My40形3200固定 埋込150幅	SP-82	My20形1600固定 階段通路誘導灯
	Myシリーズ 昼白色 (5000K) Ra83 電圧100~242V 段階光機能付 ハイブリッドナノコーティング(ホコリ,すす汚れ防止)ライトユニット 光束維持時間:40000時間 器具光束:6400lm 定格消費電力:35.9W 消費効率:178.2lm/W 200V時 埋込穴:100×1250		Myシリーズ 非常用照明器具 昼白色 (5000K) Ra83 電圧100~242V 段階光機能付 ハイブリッドナノコーティング(ホコリ,すす汚れ防止)ライトユニット 評定番号:LALE-022 誘導灯型式認定番号:3AE-1078 二種ニッケル絶縁電池 炭酸ポリエチレン絶縁電池 Ni-NiCd電池 器具光束:6610lm 定格消費電力:37.9W 消費効率:174.4lm/W 200V時 埋込穴:100×1255		Myシリーズ 昼白色 (5000K) Ra83 電圧100~242V 段階光機能付 ハイブリッドナノコーティング(ホコリ,すす汚れ防止)ライトユニット 光束維持時間:40000時間 器具光束:3980lm 定格消費電力:20.6W 消費効率:140.5lm/W 200V時 埋込穴:220×618		Myシリーズ 昼白色 (5000K) Ra83 電圧100~242V 段階光機能付 ハイブリッドナノコーティング(ホコリ,すす汚れ防止)ライトユニット 光束維持時間:40000時間 器具光束:3100lm 定格消費電力:18.9W 消費効率:164lm/W 200V時 埋込穴:150×1255		Myシリーズ 階段灯 非常用照明器具 誘導灯兼用形 人感センサー付段階光タイプ 昼白色 (5000K) Ra83 電圧100~242V 評定番号:LALE-030 誘導灯型式認定番号:3AE-1074 二種ニッケル絶縁電池 炭酸ポリエチレン絶縁電池 Ni-NiCd電池 器具光束:1600lm 定格消費電力:13.5W 消費効率:118.5lm/W 200V時		
SP-83	My20形3200固定 V形230幅	SP-84	My40形3200連調 トラフ	SP-85	My40形6900固定 V形230幅H非常灯WP	SP-86	My40形6900省電固定 V形230幅H非常灯	SP-87	LDL40x2 業務用浴室灯 初期照度補正	SP-88	My20形800固定 埋込190幅
	Myシリーズ 昼白色 (5000K) Ra83 電圧100~242V 段階光機能付 ハイブリッドナノコーティング(ホコリ,すす汚れ防止)ライトユニット 光束維持時間:40000時間 器具光束:3200lm 定格消費電力:20.6W 消費効率:155.3lm/W 200V時		Myシリーズ 昼白色 (5000K) Ra85 100~242V共用タイプ 段階光機能付 連続調光1700% 初期照度補正付 ハイブリッドナノコーティング(ホコリ,すす汚れ防止)ライトユニット 光束維持時間:40000時間 器具光束:3010lm 定格消費電力:18.9W 消費効率:159.2lm/W 200V時		Myシリーズ 非常用照明器具 昼白色 (5000K) Ra83 電圧100~242V 段階光機能付 ハイブリッドナノコーティング(ホコリ,すす汚れ防止)ライトユニット 評定番号:LALE-022 誘導灯型式認定番号:3AE-1078 二種ニッケル絶縁電池 炭酸ポリエチレン絶縁電池 Ni-NiCd電池 器具光束:6630lm 定格消費電力:44.9W 消費効率:147.6lm/W 200V時		直管形LEDランプ搭載ベースライト Ra83 電圧100~242V 初期照度補正付 本体:ステンレス 白色仕上 反射板:アクリル 乳白色仕上 光束維持時間:40,000時間(光束維持率90%) 器具光束:5520lm 定格消費電力:33W 消費効率:104.1lm/W 200V時		Myシリーズ 昼白色 (5000K) Ra83 電圧100~242V 段階光機能付 ハイブリッドナノコーティング(ホコリ,すす汚れ防止)ライトユニット 光束維持時間:40000時間 器具光束:770lm 定格消費電力:5.5W 消費効率:140lm/W 200V時		

概要

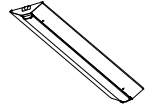
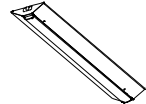
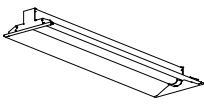
概要図

共通事項	業務名称	工事名称	図説	図面番号
	東京大学TSCP環境対策(照明器具取替)(R期)設計業務	東京大学TSCP環境対策工事(照明器具取替)(R期)	電灯設備(照明設備) 照明器具図5	A1: - A3: -
	設計者 株式会社 総合設備計画 一般建築士事務所 (株) 第12661号 一般建築士第384242号 佐藤 功	図面名称	図説	図面番号
				R8 E-019

SP-89	My20形3200固定 埋込300幅	SP-90	My110形6400固定 トラフ	SP-91	My40形6900省電GカットAB 埋込220幅	SP-92	My110形6400固定 トラフ	SP-93	My40形6900省電GカットAB 埋込220幅	SP-94	My40形3200固定 ウォールウォッシャ
 電圧100*242V 段調光機能付 Myシリーズ 昼白色(5000K) Ra83 ハイブリッドナノコーティング(ホコリ, すず汚れ防止)ライトユニット 光束維持時間:40000時間 器具光束:3120lm 定格消費電力:20.6W 消費効率:151.4lm/W 200V時		 Myシリーズ 昼白色(5000K) Ra83 電圧100*242V 段調光機能付 ハイブリッドナノコーティング(ホコリ, すず汚れ防止)ライトユニット 光束維持時間:40000時間 器具光束:6400lm 定格消費電力:37.2W 消費効率:172lm/W 200V時		 Myシリーズ 昼白色(5000K) Ra83 電圧100*242V 段調光機能付 光束維持時間:40000時間 器具光束:5600lm 定格消費電力:35.5W 消費効率:157.7lm/W 200V時		 Myシリーズ 昼白色(5000K) Ra83 電圧100*242V 段調光機能付 ハイブリッドナノコーティング(ホコリ, すず汚れ防止)ライトユニット 光束維持時間:40000時間 器具光束:6400lm 定格消費電力:37.2W 消費効率:172lm/W 200V時		 Myシリーズ 昼白色(5000K) Ra83 電圧100*242V 段調光機能付 光束維持時間:40000時間 器具光束:5600lm 定格消費電力:35.5W 消費効率:157.7lm/W 200V時		 Myシリーズ 昼白色(5000K) Ra83 電圧100*242V 段調光機能付 ハイブリッドナノコーティング(ホコリ, すず汚れ防止)ライトユニット 光束維持時間:40000時間 器具光束:2980lm 定格消費電力:18.9W 消費効率:157.6lm/W 200V時	
SP-95	My40形5200省電固定 埋込300幅非常灯	SP-96	My40形5200省電固定 埋込300幅	SP-97	My20形1600固定 直付	SP-98	My20形3200固定 直付	SP-99	My40形2500屋内低温 V形150幅WP	SP-100	My40形6900省電固定 V形230幅H非常灯
 Myシリーズ 非常用照明器具 昼白色(5000K) Ra83 電圧100*242V 段調光機能付 ハイブリッドナノコーティング(ホコリ, すず汚れ防止)ライトユニット 許定寿命:LALE-022 標準灯型式認定番号:04E-1077 二重ビニル絶縁電線 縦格ポリエチレン絶縁電線 NI-耐火電池 器具光束:4940lm 定格消費電力:27.7W 消費効率:178.3lm/W 200V時		 Myシリーズ 昼白色(5000K) Ra83 電圧100*242V 段調光機能付 ハイブリッドナノコーティング(ホコリ, すず汚れ防止)ライトユニット 光束維持時間:40000時間 器具光束:4990lm 定格消費電力:26.1W 消費効率:191.1lm/W 200V時		 Myシリーズ 昼白色(5000K) Ra83 電圧100*242V 段調光機能付 ハイブリッドナノコーティング(ホコリ, すず汚れ防止)ライトユニット 光束維持時間:40000時間 器具光束:1540lm 定格消費電力:11.1W 消費効率:138.7lm/W 200V時		 Myシリーズ 昼白色(5000K) Ra83 電圧100*242V 段調光機能付 ハイブリッドナノコーティング(ホコリ, すず汚れ防止)ライトユニット 光束維持時間:40000時間 器具光束:3080lm 定格消費電力:20.6W 消費効率:149.5lm/W 200V時		 Myシリーズ 昼白色(5000K) Ra85 電圧100~242V 段調光機能付 光束維持時間:40,000時間 器具光束:2500lm 定格消費電力:16.7W 消費効率:149.7lm/W 200V時		 Myシリーズ 非常用照明器具 昼白色(5000K) Ra83 電圧100*242V 段調光機能付 ハイブリッドナノコーティング(ホコリ, すず汚れ防止)ライトユニット 許定寿命:LALE-022 標準灯型式認定番号:04E-1078 二重ビニル絶縁電線 縦格ポリエチレン絶縁電線 NI-耐火電池 器具光束:6830lm 定格消費電力:37.9W 消費効率:180.2lm/W 200V時	
SP-101	吊具 L=500形	SP-102	吊具 L=500形	SP-103	吊具 L=500形	SP-104	吊具 L=500形	SP-105	LED器具用調光器(信号制御方式)	SP-106	ガード
 吊具		 吊具		 吊具		 吊具		 15A用 埋込タイプ 省号制御調光器 制御 連続調光器具用 AC100V-254V 両切スイッチ		 ガード 40形	
SP-107	ガード	SP-108		SP-109	吊具 L=500形	SP-110	My40形2500固定 トラフ	SP-111	My40形3200固定 トラフ	SP-112	My40形5200省電固定 トラフ
 ガード 20形		 部品		 部品		 Myシリーズ 昼白色(5000K) Ra83 電圧100*242V 段調光機能付 本体・調光・温度制御めっき鋼板白色、ハイブリッドナノコーティングライトユニット 光束維持時間:40000時間 器具光束:2500lm 定格消費電力:16.4W 消費効率:152.4lm/W 200V時		 Myシリーズ 昼白色(5000K) Ra83 電圧100*242V 段調光機能付 本体・調光・温度制御めっき鋼板白色、ハイブリッドナノコーティングライトユニット 光束維持時間:40000時間 器具光束:3200lm 定格消費電力:18.9W 消費効率:168.3lm/W 200V時		 Myシリーズ 昼白色(5000K) Ra83 電圧100*242V 段調光機能付 ハイブリッドナノコーティング(ホコリ, すず汚れ防止)ライトユニット 光束維持時間:40000時間 器具光束:5100lm 定格消費電力:26.1W 消費効率:195.4lm/W 200V時	

概要図

共通事項				業種名称				工事名称				東京大学			
				東京大学TSCP環境対策(照明器具取替)(R期)設計業務				東京大学TSCP環境対策工事(照明器具取替)(R期)							
								図面名称				図尺			
				一般建築士事務所(株)第12661号 一般建築士第334242号 佐藤 拓				電灯設備(照明設備) 照明器具図6				図尺			
												A1 : - A3 : -			
												R8			
												E-020			

SP-113	My40形6900省電固定 トラフ	SP-114	My40形2500固定 V形230幅	SP-115	My40形3200固定 V形230幅	SP-116	My40形5200省電固定 V形230幅	SP-117	My40形6900省電固定 V形230幅	SP-118	My40形6900固定 埋込300幅WP
 Myシリーズ 昼白色(5000K) Ra83 電圧100*242V 段調光機能付 ハイブリッドナノコーティング(ホコリ、すす汚れ防止)ライトユニット 本体・調光・変圧器船めっき鋼板白色、ハイブリッドナノコーティングライトユニット 光束維持時間:40000時間 器具光束:6900lm 定格消費電力:35.9W 消費効率:192.2lm/W 200V時		 Myシリーズ 昼白色(5000K) Ra83 電圧100*242V 段調光機能付 本体・調光・変圧器船めっき鋼板白色、ハイブリッドナノコーティングライトユニット 光束維持時間:40000時間 器具光束:2500lm 定格消費電力:16.4W 消費効率:152.4lm/W 200V時		 Myシリーズ 昼白色(5000K) Ra83 電圧100*242V 段調光機能付 本体・調光・変圧器船めっき鋼板白色、ハイブリッドナノコーティングライトユニット 光束維持時間:40000時間 器具光束:3200lm 定格消費電力:18.9W 消費効率:169.3lm/W 200V時		 Myシリーズ 昼白色(5000K) Ra83 電圧100*242V 段調光機能付 ハイブリッドナノコーティング(ホコリ、すす汚れ防止)ライトユニット 光束維持時間:40000時間 器具光束:5100lm 定格消費電力:26.1W 消費効率:195.4lm/W 200V時		 Myシリーズ 昼白色(5000K) Ra83 電圧100*242V 段調光機能付 ハイブリッドナノコーティング(ホコリ、すす汚れ防止)ライトユニット 光束維持時間:40000時間 器具光束:6900lm 定格消費電力:35.9W 消費効率:192.2lm/W 200V時		 Myシリーズ 昼白色(5000K) Ra83 電圧100*242V 段調光機能付 本体・調光・白色仕上 光束維持時間:40000時間 器具光束:6550lm 定格消費電力:43.0W 消費効率:152.3 lm/W 200V時	

概要図

共通事項			業務名称 東京大学TSCP環境対策（照明器具取替）（区期）設計業務			工事名称 東京大学TSCP環境対策工事（照明器具取替）（区期）					
			 一般建設士事務所（第12661号） 一般建設士第284242号 佐藤 拓			図面名称 電灯設備(照明設備) 照明器具姿図 7			縮尺 A1 : - A3 : -		
									年度 R8		
									図面番号 E-021		