


[illegible]

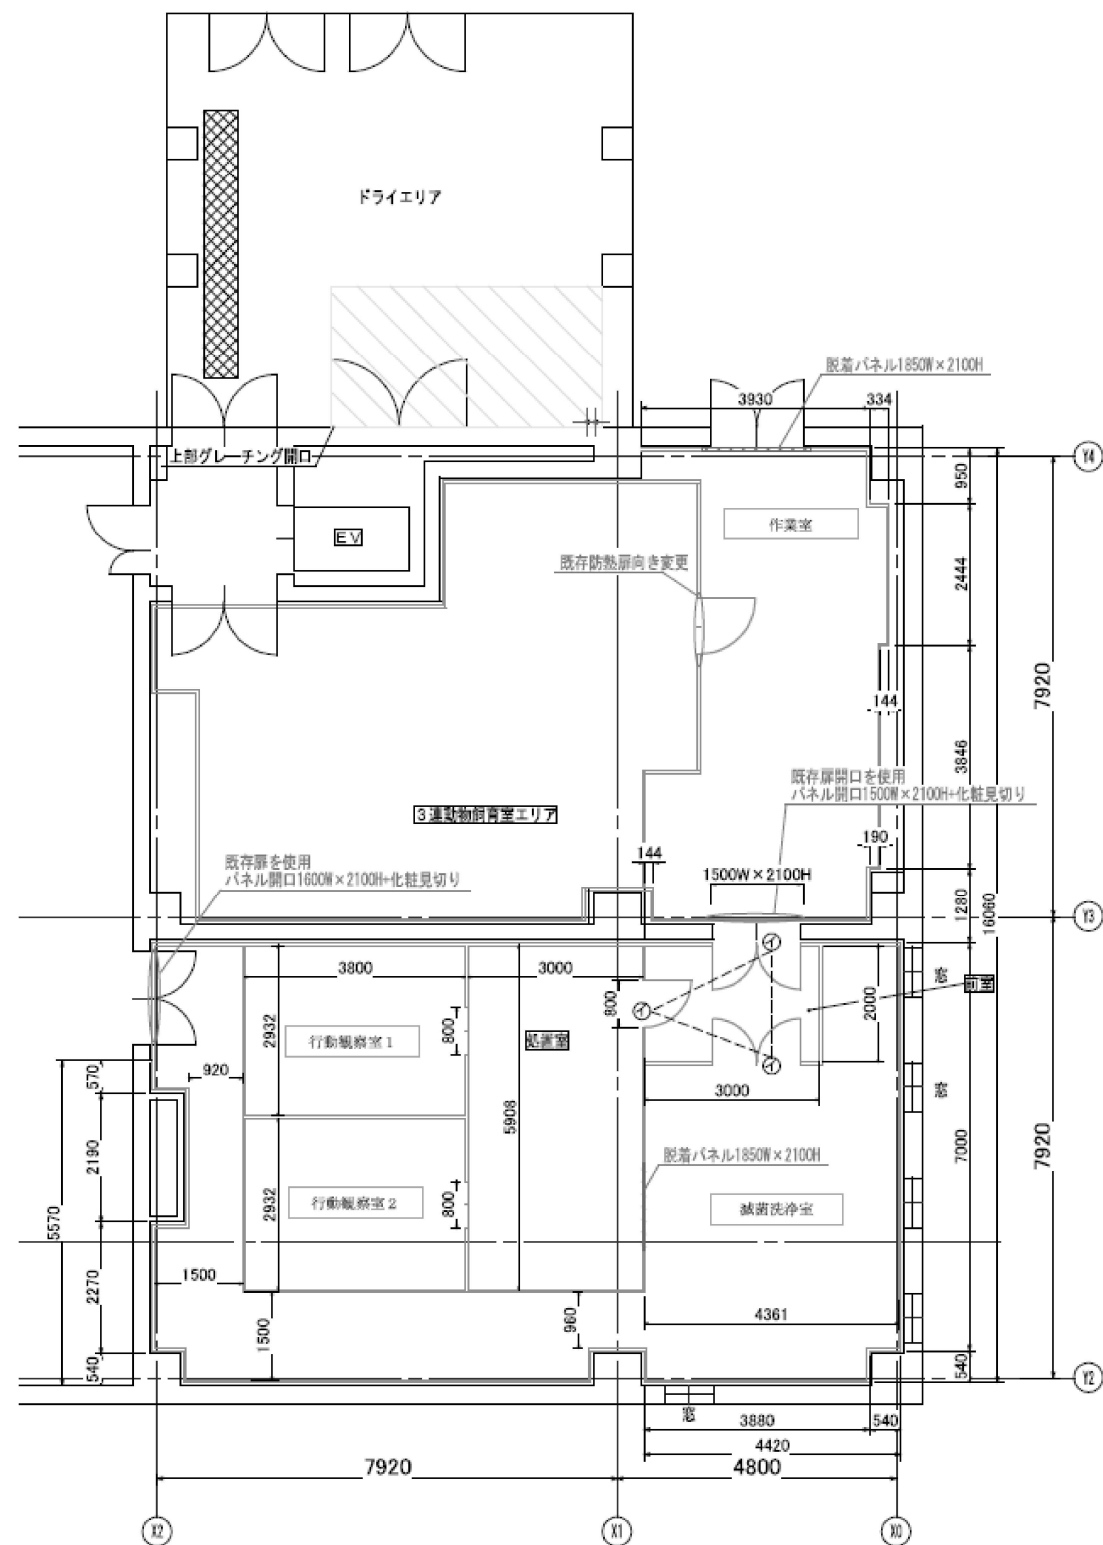


パネル	断熱不燃	パネル厚さ=4.4mm以上 CH=2900mm
組立方式	現場にてφ9コーチスクリュー結合	
主要材料	表面材	内外:カラー鋼板 ソフトアイボリー色
	芯材	断熱不燃(イソシアヌレートフォーム)
	枠材	硬質発化ビニル形材
	シール材	シリコンシーラー
	天井補強梁	軽量リップ溝形鋼
	ベース	アルミ(NM)ベース H=80
	床	風圧板ビシート(既存長尺の上に貼り付け)

※前室の扉はインターロックをとる。
※パネル実線部:本工事対象 パネル点線部:既存

両開きエアタイトドア	1500W×2100H(有効寸法) 四方形 下枠取外し可	2か所
	グレモンハンドル(サムターン、シリンダー錠付) 電気錠対応	
片開きエアタイトドア	800W×2100H(有効寸法) 四方形 下枠取外し可	1か所
	グレモンハンドル(サムターン、シリンダー錠付)、インターロック錠	
スライドドア(手動エアタイト)	800W×2100H(有効寸法)	2か所
脱着パネル	1850W×2100H(有効寸法)	2か所
天井点検口	600W×600H(有効寸法) 4方形	2か所
(洗浄室、大型機性動物実験室)	グレモンハンドル	
制熱扉	960W×2005H(有効寸法)	1か所

概要図


工事名称		東京大学（駒場Ⅱ）4号館動物実験室改修工事		
図面名称		平面配置図	縮尺 N・S	年度 R 8
			図面番号 A-1	

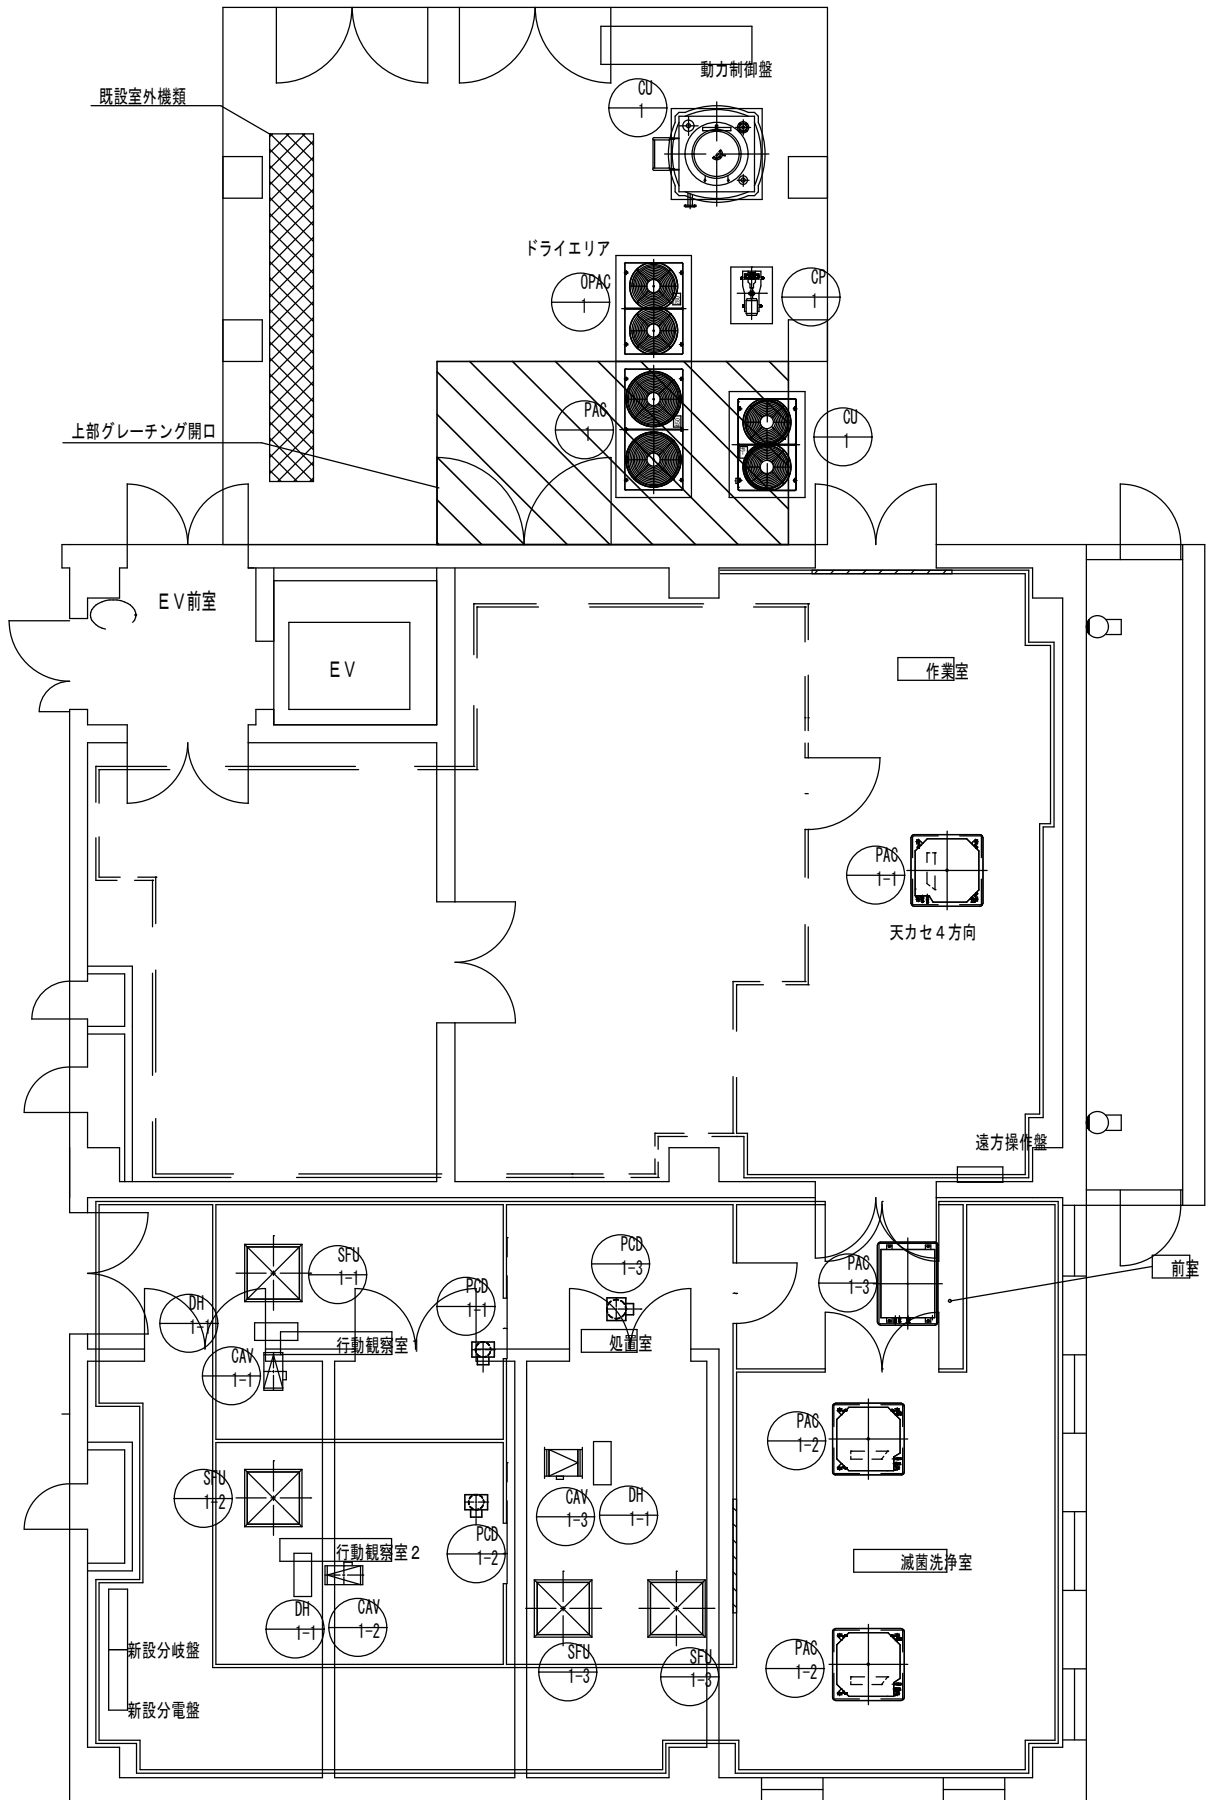

新設機器配置平面図 S=1/100

機器名称	
CU-1	チラーユニット
CP-1	冷水ポンプ
CT-1	冷水タンク
AHU-1	空調機
HU-1	加湿器
PW-1	軟水器
EF-1	排気送風機
EX-1	排気処理フィルターユニット
DH-1	ダクトヒーター
DH-2	ダクトヒーター
DH-3	ダクトヒーター
CAV-1	定風量装置
CAV-2	定風量装置
CAV-3	定風量装置


PCD-1	室圧制御装置
PCD-2	室圧制御装置
PCD-3	室圧制御装置
SFU-1	天井吹きフィルターユニット
SFU-2	天井吹きフィルターユニット
SFU-3	天井吹きフィルターユニット
PAC-1	空調室外機
PAC-1-1	天カセ4方向160形
PAC-1-2	天カセ4方向90形
PAC-1-3	天カセ1方向28形
PAC-1-4	天埋
OPAC-1	外気処理室外機
OPAC-1-1	外気処理エアコン280形
EXU-1	排気処理ファンフィルターユニット

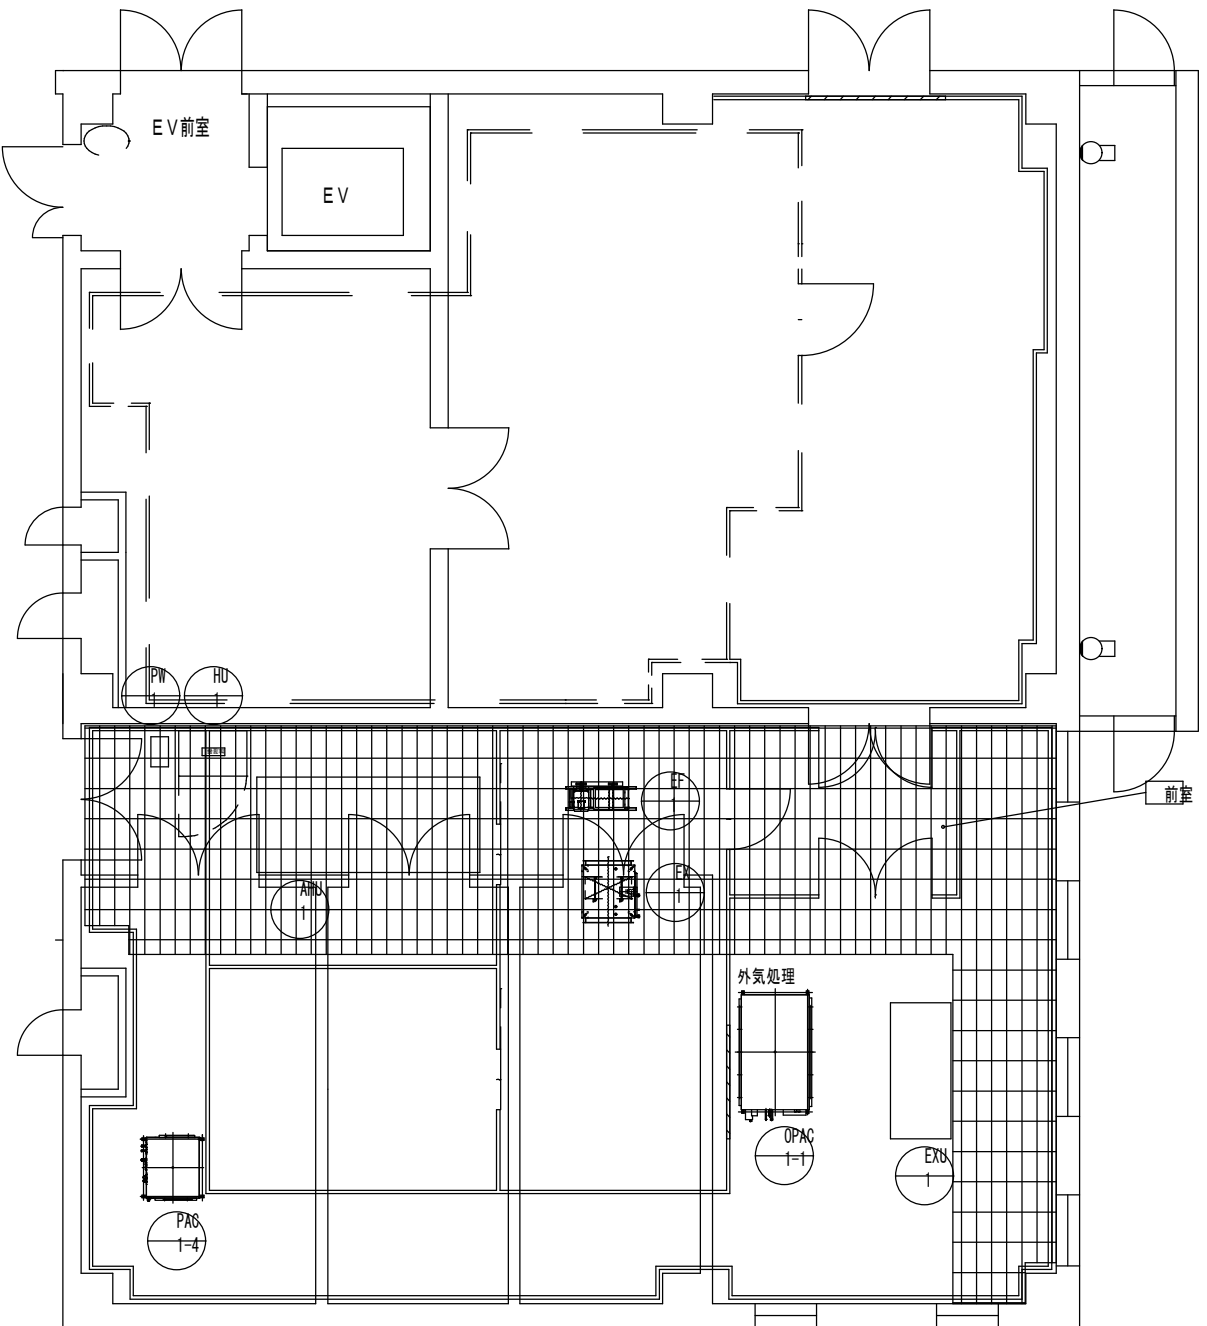

中2階新設機器配置平面図 S=1/100

概要図

工事名称		東京大学（駒場Ⅱ）4号館動物実験室改修工事		東京大学	
図面名称		平面配置図		縮尺	1/100
				年度	R 8
				図面番号	M-1

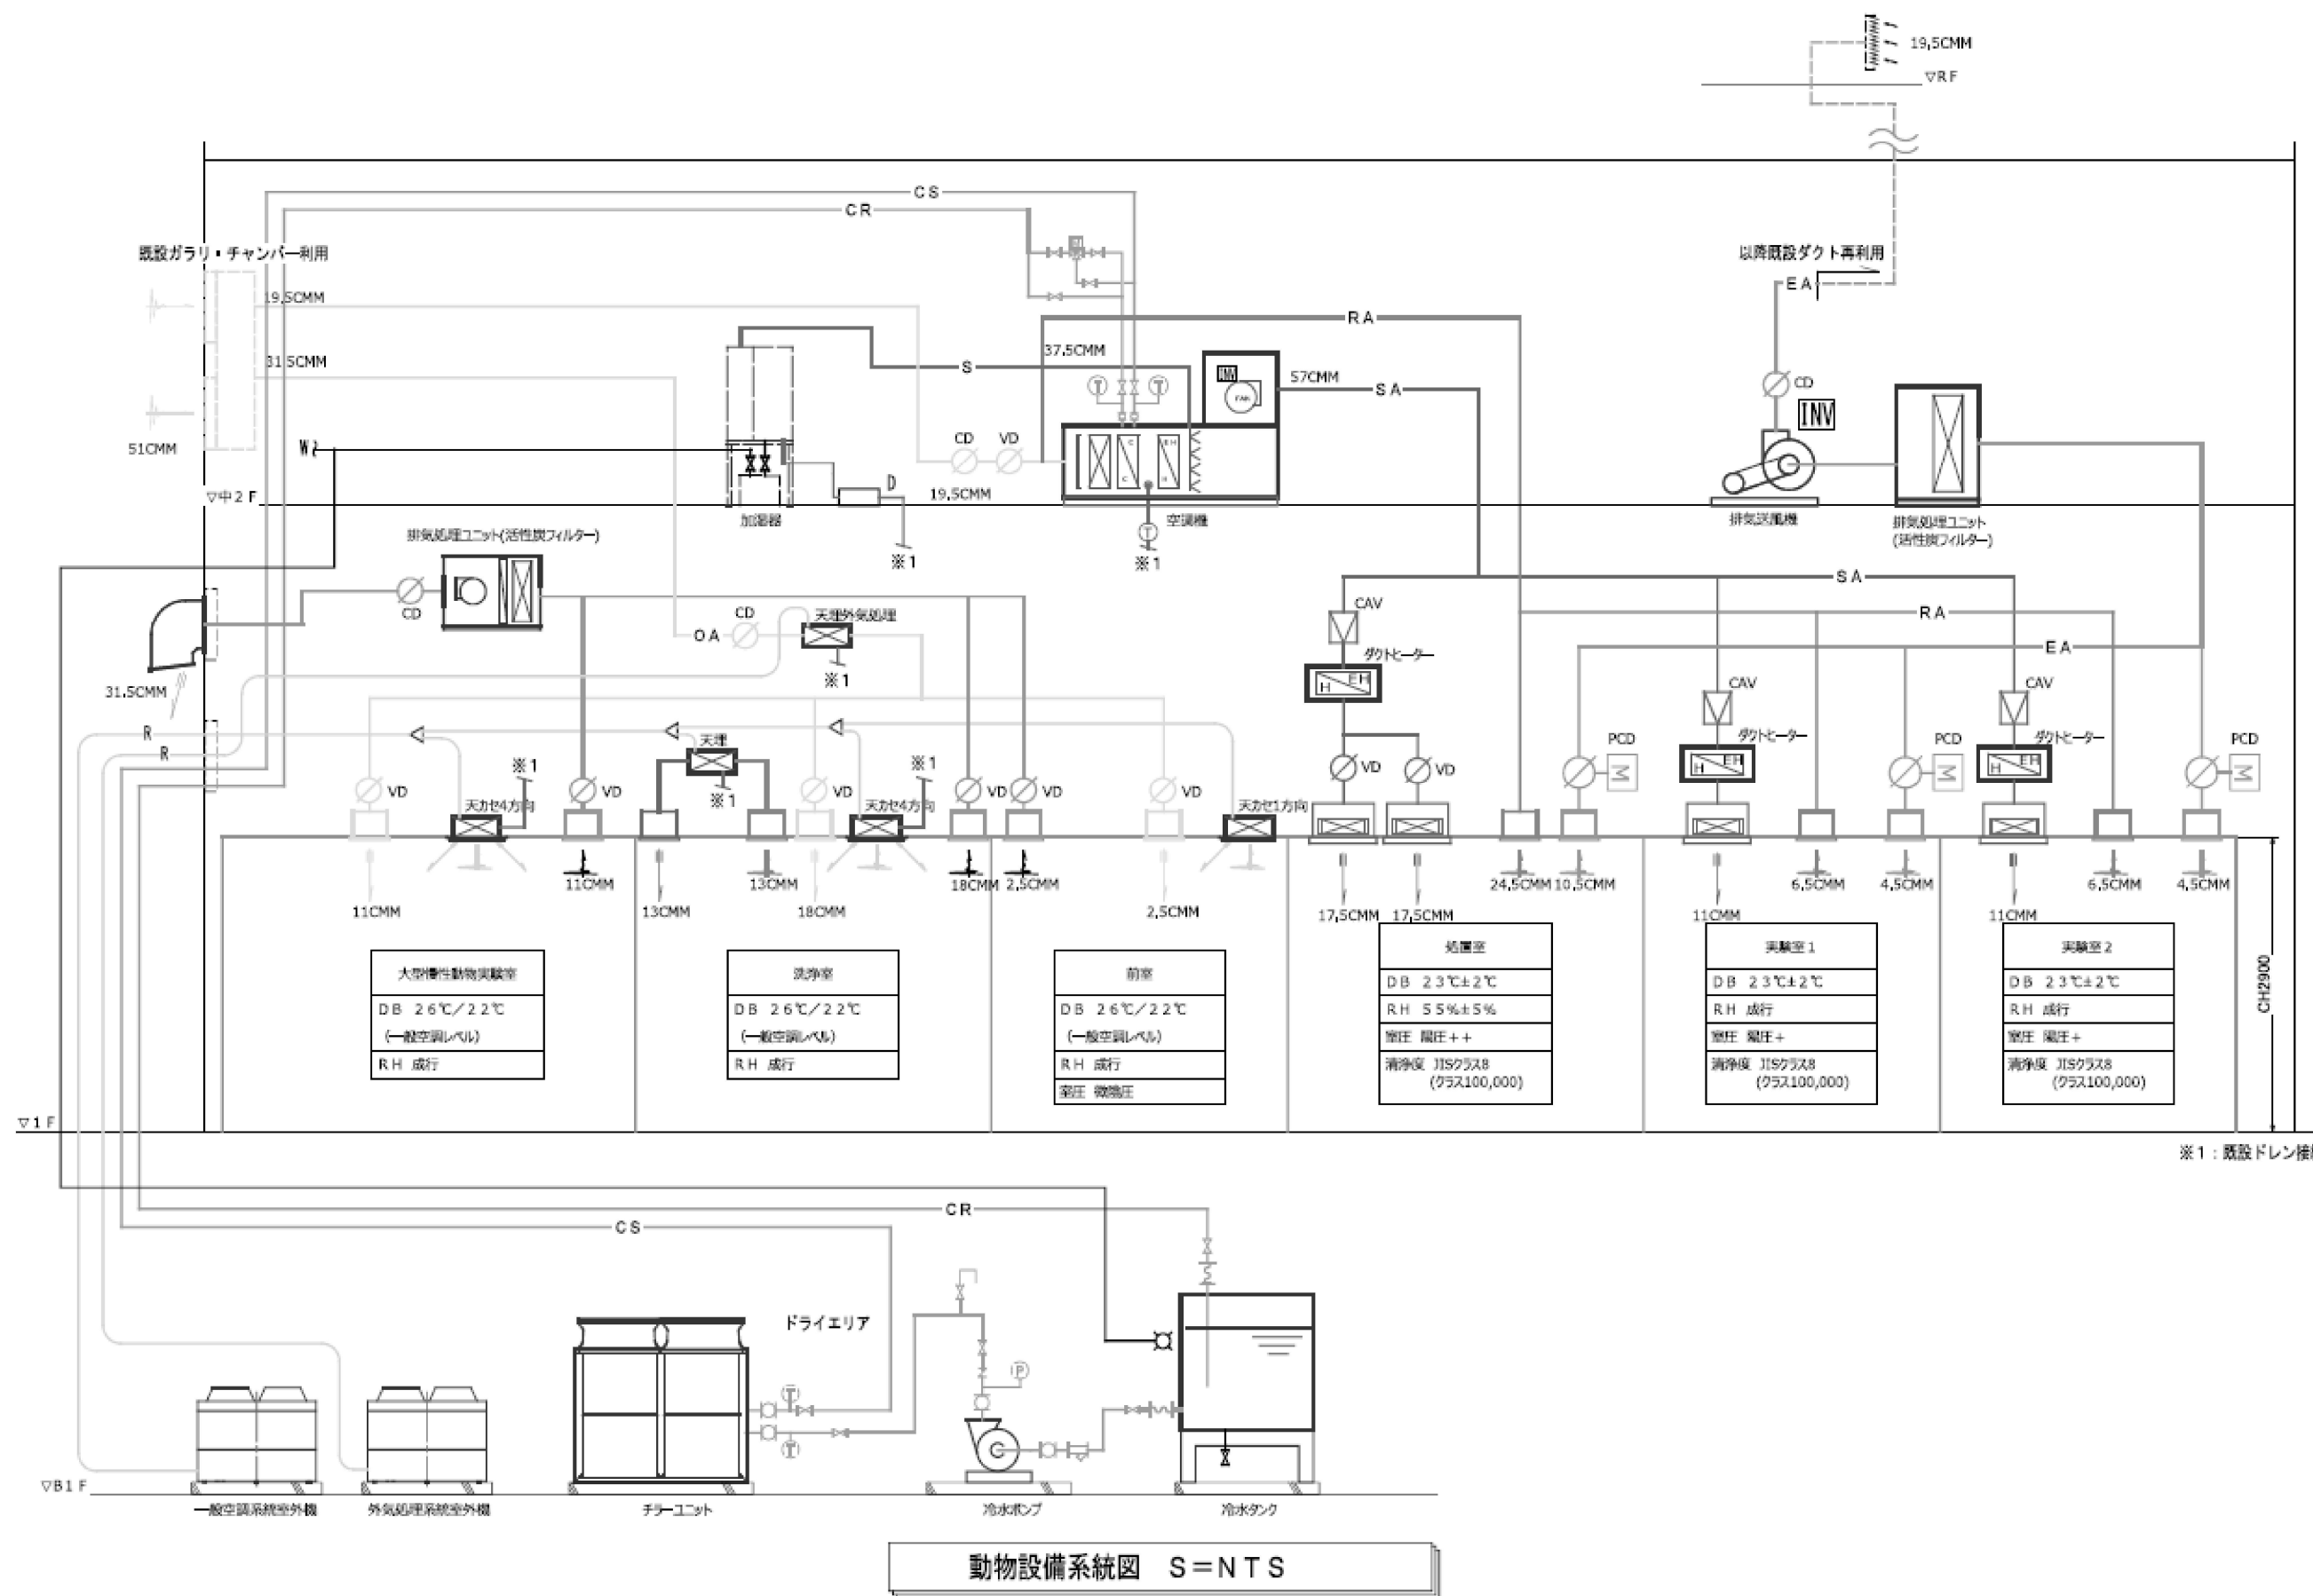

動物設備系統図 S=NTS

概要図

工事名称		東京大学（駒場Ⅱ）4号館動物実験室改修工事		東京大学	
図面名称		平面配置図		縮尺	年度
				N・S	R 8
				図面番号	
				M-2	