


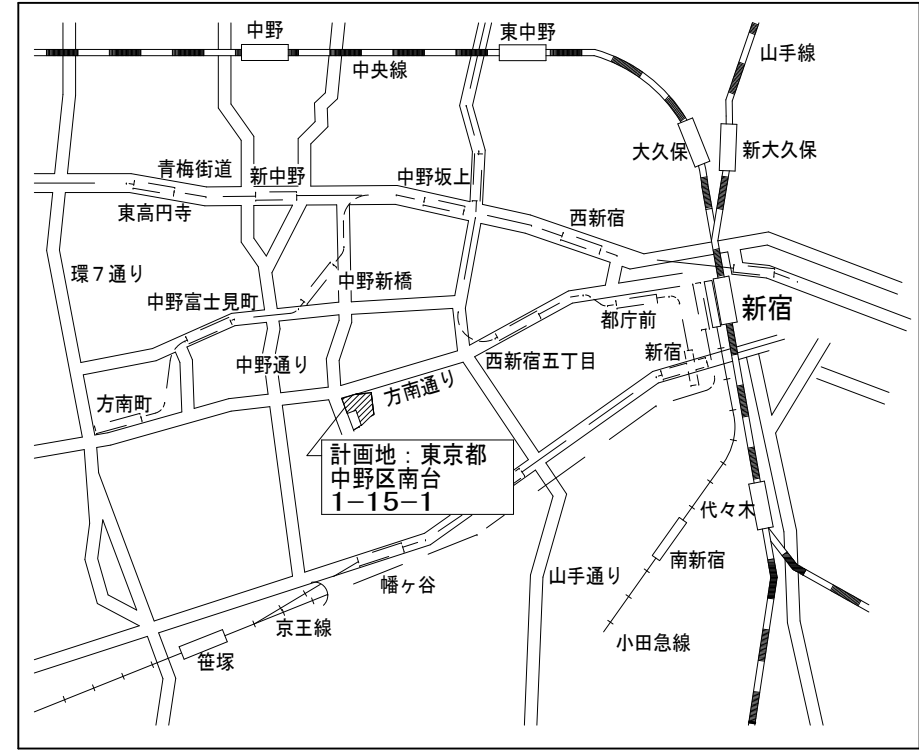

案内図

敷地概要


地名地番 東京都中野区南台1丁目15番1 (東京大学構内)
敷地面積 35,848.00㎡
用途地域 第一種中高層住居専用地域 / 近隣商業地域
防火地域 用途地域
日影規制 5mライン: 3時間 10mライン: 2時間 測定水平面4m
その他の地域 第2種高度地区、防災街区整備地区計画

棟名称	申請建物		既存建物		構造/規模
	建築面積 (㎡)	延べ面積 (㎡)	建築面積 (㎡)	延べ面積 (㎡)	
校舎棟	A棟	14.71	38.10	2,731.74	S造/3階
	B-1棟			1,298.02	S造/2階
	B-2棟	14.25	37.21	2,851.86	S造/3階
	C棟			2,137.00	RC造/2階
	東高記念館		65.22	65.22	RC造/1階
小計		28.97	75.31	3,936.18	9,083.83
建築面積 (総計)					3,965.15
延べ面積 (総計)					9,159.14

総合教育棟			539.46	1,913.82	RC造/4階
体育館棟			2,780.96	3,523.65	RC造/2階 (屋根S造)

合計	42.27	74.22	7,256.60	14,521.30	
建築面積 (総計)				7,285.57	
延べ面積 (総計)				14,596.61	

特記事項	
訂正	
・	
・	
・	
・	

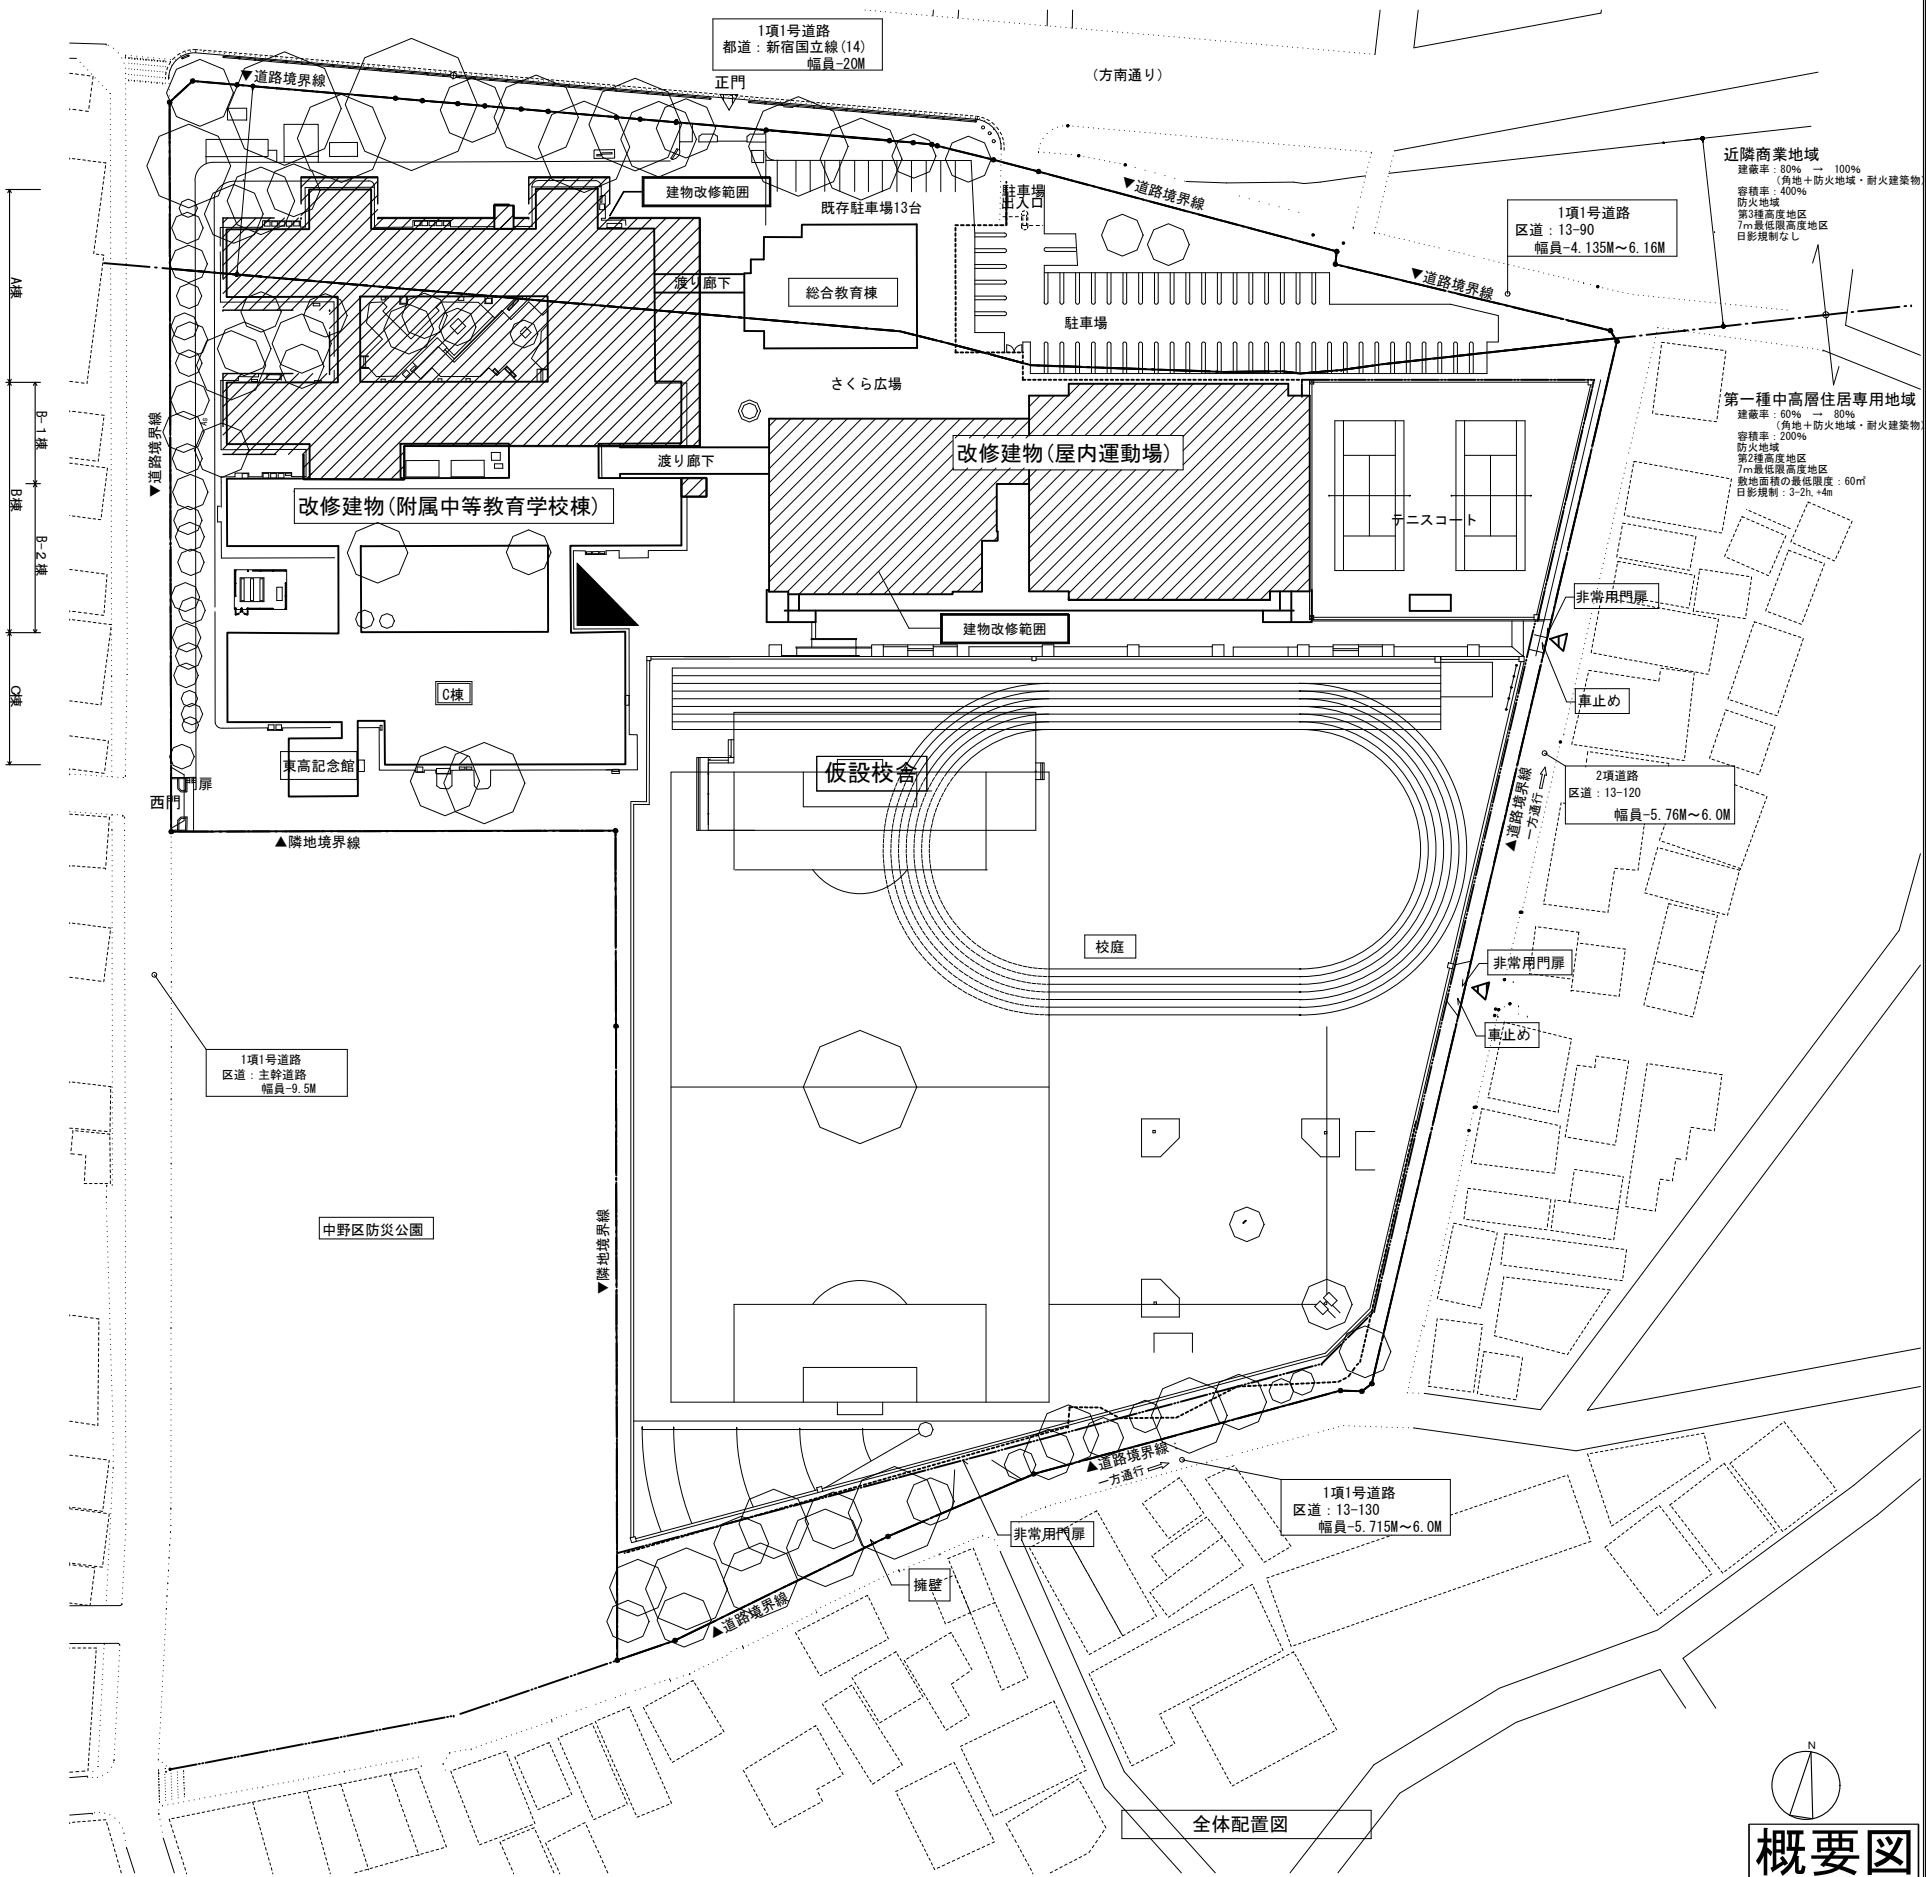

概要図

業務名称 東京大学(中野)教育学部附属中等教育学校改修(建築)設計業務(実施設計)	工事名称 東京大学(中野)教育学部附属中等教育学校(Ⅲ期)等改修その他工事	施設部長計画課		
一級建築士登録 第317545号 梅澤 裕介 印	図面名称 案内図・概要書・配置図	作成年度 令和8年	縮尺 1/600(A1) 1/1200(A3)	図面番号 共通A-001

KUJI ARCHITECTS STUDIO・TOKYO
株式会社 久慈設計 東京支社
東京都千代田区西神田2-5-2 TEL.03-6682-4111
一級建築士事務所 東京都 第54196号

外部仕上表

で囲った下地又は仕上げは撤去とする

項目

内容

屋上

現況

(A棟、玄間上部)：コンクリート下地+**硬質発泡断熱材t25+アスファルト防水（みなしアスベスト含有）（断熱工法）+改質アスファルト防水B種（1層）**
(B棟、玄間吹抜け上部、渡り廊下)：**コンクリート下地+アスファルト防水（みなしアスベスト含有）+発泡断熱材t25+アスファルトフェルト+押えコンクリートt80**
+防湿シート+断熱材t25+改質アスファルトシート防水
(ドレーン、堅礎) **鋼鉄製ルーフトレン50A 縦樋：白ガス管φ100**

改修内容

(A棟、玄間上部)：コンクリート下地の上、改質アスファルトシート防水絶縁工法(M3AS、AS-T3)
(B棟、玄間吹抜け上部、渡り廊下)：コンクリート下地の上、改質アスファルトシート防水絶縁工法(M3AS、AS-T3)
(ドレーン、堅礎) 国交省仕様：改修ドレンφ50用、硬質ポリ塩化ビニル管φ100

パラベット

現況

天端：(A棟、B棟、玄間吹抜け上部、渡り廊下)：PC板下地+複層模様（塗材にアスベスト含有）吹付の上ウレタンゴム系塗膜防水、PC板接続伸縮目地
(玄間上部)：アルミプレートt1.5加工
(B棟腰壁取合い部)：ステンレス製水切り
立上り：コンクリート下地+アスファルト防水立上（みなしアスベスト含有）、押え金物、シーリング

改修内容

笠木：(A棟、B棟、玄間吹抜け上部、渡り廊下)
アスベスト含有建材+ウレタン塗膜防水除去（剥離剤併用手動ケレン工法）の上、PC板笠木部をコンクリートカッターにて撤去、既成アルミ笠木W＝400新設（フラッシング加工）
(玄間上部) アルミプレートt1.5加工（電解着色）
(B棟腰壁取合い部)：モルタル下地調整の上、受けプレートSUST3.0、アルミ水切りt2.0折曲げ加工
立上り：改質アスファルトシート防水立上げ 端部：アルミ防水押さえ金物+ポリサルファイドシーリング

屋上その他

現況

屋上手摺H1150 鋼管48φ F E塗り、控え支柱 鋼管42φ F E塗り、手摺子 27φ@100、コンクリート基礎 **[[Y8通り X8～X12通り間撤去]]**
同上基礎防水：ウレタンゴム系塗膜防水
Exp. J用大型ステンレス製笠木 屋上用ステンレス製Exp. J

改修内容

屋上手摺 鋼管：下地調整RB種+DP塗り
同上基礎防水：高圧洗浄+防水下地調整+ウレタンゴム系塗膜防水（X-2）、トップコート
Exp. J用大型ステンレス製笠木 屋上用ステンレス製Exp. J

外壁

現況

PC板下地+複層模様（塗材にアスベスト含有）吹付（外壁撤去部のみアスベスト除去） 一部45t² イタイル打込
PC板接続伸縮目地
外壁用アルミ製Exp. J
タラップ：ステンレス製の22－W400（A棟：H5300）

改修内容

PC板撤去部：アスベスト含有建材除去（剥離剤併用手動ケレン工法）の上PC板撤去の上、ALCパネル（柱廻り t100、大壁 t125）設置 下地調整材（C-1）+複層塗材E
PC板存置部：高圧洗浄（15Mpa以下）+下地調整材（C-1）+複層塗材E、PC板接続伸縮目地新設
モザイクタイル部：高圧洗浄
外壁特殊改修は別記載
外壁用アルミ製Exp. Jカバー（耐火仕様）
タラップ：クリーニング（磨き）
設備配管カバー：カラーアルミバンチング t=1.0

基礎廻り

現況

モルタル金ゴテ押さえ

改修内容

高圧洗浄+撥水剤塗布

バルコニー

現況

床：PC板、スラブ側面：PC板下地+複層模様（塗材にアスベスト）吹付 中継ドレンφ100
手摺：鋼管48φ F E塗り、支柱：鋼管42φ F E塗り

改修内容

床：高圧洗浄+撥水剤塗布、スラブ側面：アスベスト含有建材除去（剥離剤併用手動ケレン工法）の上、下地調整材（C-1）+複層塗材E、PC板接続伸縮目地新設
中継ドレン、手摺 鋼管：下地調整RB種+DP

玄間

現況

幕板：アルミパネルt1.5
軒天井：石綿珪酸カルシウム板t6下地（アスベスト含有）、特殊石綿セメント板t3.2（アスベスト含有）
トップライト：コンクリート打放、複層模様吹付（塗材にアスベスト含有）
柱型：タイル打込PC
床：せつ蕎麦タイル一部撤去、靴拭マット：600×1800

改修内容

幕板：既存塗装面下地調整（RB種）+錆止塗装（B種）+フッ素樹脂エナメル塗装（DP）
軒天井：珪酸カルシウム板t6.0 EP-G、アルミ廻縁
トップライト：高圧洗浄（15Mpa以下）+下地調整材（C-1）+複層塗材E
柱型：ALCパネル下地、アクリルシリコン樹脂系装飾仕上塗材（目地工法）
床：コンクリート高上げの上 せつ蕎麦タイル200×100（無軸）段鼻共、靴拭マット枠：既製SUS600×1800（枠共）、スロープ床：コンクリート刷毛引き（勾配1/12）

中庭1

現況

床：磁器質タイル100角、150角

改修内容

床タイル、集水桝内、排水幹線までの接続経路：高圧洗浄
床タイル（一部モルタルにて高上げ）の上銅製東再生木材デッキ

外部出入口階段

現況

床：磁器質タイル150角
袖壁：コンクリート打放（B種）

改修内容

床タイル：高圧洗浄
袖壁：高圧洗浄+撥水剤塗布

足洗（2箇所）
外部流し（2箇所）

現況

壁：コンクリート躯体+人研石仕上
洗い場：コンクリート躯体+モルタル金コテ

改修内容

壁、洗い場：高圧洗浄

EV1・2

外壁
基礎
屋上

ロックウール保温板充填金属系複合板 t75（FP060NE-0162-2）（アイジー：耐火ヴァンドRZ75V同等品）
モルタル金ゴテ押さえ、撥水材塗布
コンクリート下地の上、改質アスファルトシート防水絶縁工法（AS-T3）

防火材料・耐火被覆材料等一覧表

区分

材料の名称・規格

認定番号

区分

材料の名称・規格

認定番号

不燃材料

硬質せっこうボード 厚9.5
強化せっこうボード 厚12.5、15、21
せっこうボード 厚12.5
岩綿保温板 厚9.0、12.0
化粧せっこうボード 厚9.5
化粧せっこう吸音ボード 厚9.5
ケイ酸カルシウム板 厚6.0
化粧ケイ酸カルシウム板 厚6.0

NM－9645
NM－8815
NM－8819
NM－8599
NM－1864
NM－0879
NM－8578
NM－8577

準不燃材料

せっこうボード 厚9.5
シーリングボード 厚9.5、12.5
ビニクロス（防火2級）
無機質壁紙（防火1級）

QW－9828
QW－0898

下地が不燃・準不燃の場合準不燃
下地が不燃材の場合不燃

環境対策

(室内環境シックハウス対策)
・床、壁、天井：各室における仕上、下地等は全てF☆☆☆☆認定品を使用のこと。（対象外物品を除く）
・家具等における使用部材類は全てF☆☆☆☆仕様品とする。

外壁事前調査：目視、打診による確認、マーキング、計測、図面記入

外壁・内壁等補修内容（以下の数量を見込むこと）

外壁
特殊改修

ひび割れ部補修0.2～0.5 エポキシ樹脂低圧注入工法 100m
ひび割れ部補修0.5～1.0 エポキシ樹脂低圧注入工法 50m
ひび割れ部補修1.0以上 Uカットシール充填工法 10m

内部
特殊改修

ひび割れ部補修0.2～0.5 エポキシ樹脂低圧注入工法 100m
ひび割れ部補修0.5～1.0 エポキシ樹脂低圧注入工法 100m
ひび割れ部補修1.0以上 Uカットシール充填工法 10m

ポリマーセメントモルタル充填工法 欠損部小規模100×100程度 5㎡
ポリマーセメントモルタル充填工法 欠損部中規模200×200程度 5㎡
ポリマーセメントモルタル充填工法 欠損部大規模200×300程度 5㎡

ポリマーセメントモルタル充填工法 欠損部小規模100×100程度 5㎡
ポリマーセメントモルタル充填工法 欠損部中規模200×200程度 5㎡
ポリマーセメントモルタル充填工法 欠損部大規模200×200を超える 5㎡

エポキシ樹脂モルタル充填工法（錆止め処理）爆裂部小規模100×100程度 1㎡
エポキシ樹脂モルタル充填工法（錆止め処理）爆裂部中規模200×200程度 1㎡
エポキシ樹脂モルタル充填工法（錆止め処理）爆裂部大規模200×200を超える 1㎡

共通事項

・土間コンクリートの復旧コンクリートはF₂C21-スランプ15とし、特記無き限りD10@200ダブルとする。（既存鉄筋と定着を取る事）
・トイレ大便器撤去後の復旧コンクリートはF₂C21-スランプ15とし、配筋は詳細図を参照する。
・鉄筋コンクリート壁の復旧コンクリートはF₂C21-スランプ18とし、配筋はD10@200ダブルとする。（既存鉄筋と定着を取る事）
・樹脂系アンカーはD10@200ダブルとする

床

・ビニル床シートは防滑性
・ビニル床シートは特記なき限り溶接工法
・床の仕上が変わる部分には床目地SUS12×3を入れる
・床面に使用する金属は特記なき限りステンレス製
・床下地調整：合成樹脂エマルションプライマー
・階段用ノンスリップ：ステンレス製W-35/ノンスリップビニルタイヤ入りフラットエンド
・注意喚起用床材：塩化ビニル系（警告型）
・小便器下：汚垂陶板（TOTO/ハイドロセラ/フロア 同等）
・床下点検口：アルミ製建付600角充填仕様

壁

・軽量鉄骨壁下地：65形、90形 ライニング軽量鉄骨壁下地：65形
・シナ合板、有孔シナ合板t5.5：木材保護塗料塗里（MP）、目透かし張
・有孔シナ合板は裏に紗裏張
・ラワンベニヤ、シナ合板はタイプ1とする事
・石膏ボード継目処理工法：テープーエッジ
・見切り縁：木製45×15（UC）
・既製品以外の掲示板：ラワンベニヤt9.0+ラワンベニヤt5.5+掲示用クロス（四方木製見切縁15×10）
・掲示板の下地合板を選定する場合は画紙等の使用品を確かめた上決定する事
・ライニング壁：GB-S t12.5+化粧ケイ酸カルシウム板t6.0張り
・ライニング壁種：メラミンポストフォームカウンター t20
・小便器補助手摺：壁固定式（塩ビ被覆）下地補強、6箇所
・大便器L型補助手摺：壁固定式（塩ビ被覆）下地補強、9箇所
・手洗補助手摺：壁固定式（塩ビ被覆）2箇所、カウンター固定式（塩ビ被覆）4箇所
・便所の補助手摺、衛生器具等の下地補強は針葉樹構造用合板t=12や木レンガ等で適切に補強する。
・黒板、ホワイトボード設置の下地補強材：コンパネt=12.0補強材仕様

天井

・軽量鉄骨天井下地：19形
・廻縁：塩ビ製
・カーテンBOX：アルミ既製品（W150×D100）
・カーテンレール：ステンレス製C型カーテンレール（シングル/ダブル）、マグネットランナー、ランナーレールダブル使用箇所：居室外壁周り
・ビクチャーレール：アルミ製 荷重30kg フック、ワイヤー1.5m用、スライドハンガー m当たり3箇所
・軽量鉄骨天井下地用吊りボルト用あと施工アンカー（3分アンカー）6,000本 見込む

・天井点検口、開口部補強数量

		空調機		全熱交換器		天井扇		制気口						天井点検口				
サイズ		1050×650	1100×500	900×900	450×450	600×650	700×650	250×250	150×150	200×200	250×250	300×300	350×350	400×400	450×450	電気	機械	建築
A棟1階	2	18	1	3	9	1	7	5	1						2	11	28	2
A棟2階			19		2	10		7	13				5		2	13	27	2
A棟3階			20		1	12		7	5					1	2	15	32	2
合計	2	57	1	6	31	1	21	23	1			5	1	6	39	87	6	

B1棟1階	3	2	15		5	7		22							8	24		
B1棟2階	1		7	1	3	2		20			12	2	10		8	14		
B1棟3階									5						1	1		
合計	4	2	22	1	8	9		42	5	12	4	12		1	16	39		

・天井点検口：アルミ製建付、脱落防止対策を行うこと
・取り付け位置は現場指示とする。（開口部補強とも）

部 位

改 修 前

改 修 後

建 具
構 子

アルミサッシ、鋼製建具

アルミサッシ 撤去・更新またはカバー工法（範囲は図示） グラスファイバernet網戸付き、既存建具撤去及び集積含む
一部アルミサッシから鋼製建具へ変更
鋼製建具 撤去・更新 既存建具撤去及び集積含む
複層Low-E ST t4・A6・ST t4（スパンデル部：防火設備PM6.8）（北面：断熱タイプ、その他：遮熱タイプ）

特記事項

訂正

・

・

・

・

・

・

・

業務名称

東京大学(中野)教育学部附属中等教育学校改修(建築)設計業務(実施設計)

工事名称

東京大学(中野)教育学部附属中等教育学校(Ⅲ期)等改修その他工事

図面名称

外部仕上表・内部仕上共通事項

作成年度

令和8年

縮尺

N.S

図面番号

校A-001

施設部長 計画課

東京大学
THE UNIVERSITY OF TOKYO

概要図

内部仕上表（凡例 下地：RC=コンクリート、LGS=軽量鉄骨）※特記なき場合、下地は既存のままとする。																			
階	室 名 【】改修前室名	項 目	床			巾 木		壁		天 井				備 考					
			下地	仕 上		仕上	H	下地	仕 上		下地	仕 上		廻縁	CH				
A棟 1F	【家庭科室（被服）】 ↓ 生活デザイン	改修前	RC	ビニル床タイルt2.0張 撤去（接着剤にアスベスト含有）		ビニル巾木 撤去	60	RC	可動鋼製パネル 撤去 外周壁PC板 AEP 撤去 柱型LSW下地PBt9+t12 AEP 撤去 （X4－Y2）柱型ラスモルタルこて仕上 AEP		LGS 撤去	システム天井 タイプI（ライン天井） 撤去		塩ビ 撤去	3,000	G.OHP.TV.吊りカーテンレール.NB.BB.流し台 撤去			
		改修後	RC	ビニル床シートt2.0張		ビニル巾木	60	LGS	GB-R t12.5+9.5,EP-G GB-F t12.5 + GB-R-H t9.5,EP-G（防火間仕切壁） 下り壁：GB-R t9.5 EP-G		LGS	GB-R t9.5 + DR t9.0		塩ビ	2,500 3,000	SB×2.WB.流し台			
	【家庭科準備室】 ↓ 生活デザイン準備室	改修前	RC	合成樹脂塗床 撤去（レベリング材にアスベスト含有）		ビニル巾木 撤去	60	RC	可動鋼製パネル 撤去 外周壁PC板 AEP 撤去 ALC板PBt12直張 AEP 撤去 柱型LSW下地PBt9+t12 AEP 撤去		LGS 撤去	システム天井 タイプI（ライン天井） 撤去		塩ビ 撤去	3,000	G 撤去			
		改修後	RC	ビニル床シートt2.0張		ビニル巾木	60	LGS	GB-R t12.5+9.5,EP-G GB-F t12.5 + GB-R-H t9.5,EP-G（防火間仕切壁） 下り壁：GB-R t9.5 EP-G		LGS	GB-D t9.5		塩ビ	2,500	流し台			
	【家庭科準備室】 【廊下】 ↓ クリエイトラウンジI	改修前	RC	合成樹脂塗床 撤去（レベリング材にアスベスト含有）		ビニル巾木 撤去	60	RC	可動鋼製パネル 撤去 外周壁PC板 AEP 撤去 ALC板PBt12直張 AEP 撤去 柱型LSW下地PBt9+t12 AEP 撤去		LGS 撤去	システム天井 タイプI（ライン天井） 撤去		塩ビ 撤去	3,000	G 撤去			
		改修後	RC	ビニル床シートt2.0張		ビニル巾木	60	LGS	GB-R t12.5+9.5,EP-G GB-F t12.5 + GB-R-H t9.5,EP-G（防火間仕切壁） EP-G再塗装（柱型ラスモルタルこて仕上部）		LGS	GB-D t9.5		塩ビ	2,500				
	【家庭科室（調理）】 【保健室】	改修前	RC	合成樹脂塗床 撤去（レベリング材にアスベスト含有）		ビニル巾木 撤去	60	RC	可動鋼製パネル 撤去 外周壁PC板 AEP 撤去 ALC板PBt12直張 AEP 撤去 柱型LSW下地PBt9+t12 AEP 撤去		LGS 撤去	システム天井 タイプI（ライン天井） 撤去		塩ビ 撤去	3,000	G.OHP.TV Z-50.機械基礎 撤去			
		改修前	RC	ビニル床タイルt2.0張 撤去（接着剤にアスベスト含有）		ビニル巾木 撤去	60	RC	可動鋼製パネル 撤去 外周壁PC板 AEP 撤去 ALC板PBt12直張 AEP 撤去 柱型LSW下地PBt9+t12 AEP 撤去		LGS 撤去	システム天井 タイプI（ライン天井） 撤去		塩ビ 撤去	3,000	G 撤去			
	【こころの相談室】 【学習資料室】 ↓ 6CR（選択教科）	改修前	RC	タイルカーペット敷		ビニル巾木 撤去	60	RC	LSW下地有孔PBt12 AEP（グラスウールt75充填） 柱型LSW下地PBt9+t12 AEP 撤去		LGS 撤去	軽量下地PBt9下地ロックウール吸音板t9 撤去		塩ビ 撤去	3,000				
		改修前	RC	ビニル床タイルt2.0張 撤去（接着剤にアスベスト含有）		ビニル巾木 撤去	60	RC	可動鋼製パネル 撤去 外周壁PC板 AEP 撤去 ALC板PBt12直張 AEP 撤去 柱型LSW下地PBt9+t12 AEP 撤去		LGS 撤去	システム天井 タイプI（ライン天井） 撤去		塩ビ 撤去	3,000				
	改修後	RC	ビニル床シートt2.0張 （家庭科室部、モルタルt50）		木製巾木 S0P	60	LGS	GB-R t12.5 + GB-F t9.5,EP-G（防火間仕切壁） 腰壁：GB-R t12.5 + GB-F t9.5 + シナ合板 t5.5,木材保護塗料（防火間仕切壁） 下り壁：GB-R t9.5 EP-G		LGS	GB-R t9.5 + DR t9.0		塩ビ	2,500 3,000	BB×2.SB.教師棚				
		改修前	RC	ビニル床タイルt2.0張 撤去（接着剤にアスベスト含有） 珧器質タイル張 撤去		ビニル巾木 撤去	60	RC	ALC板内部用複層模様吹付 外周壁PC板内部用複層模様吹付 撤去		LGS 撤去	軽量下地PBt9下地ロックウール吸音板t9 撤去		塩ビ 撤去	3,000				
	改修後	RC	ビニル床シートt2.0張 一部 コンクリート打設（ワイヤーメッシュ入り）t100、ビニル床シートt2.0張		ビニル巾木	60	LGS	GB-R t12.5+9.5,EP-G ALC板内部用複層模様吹付部 再塗装		LGS	GB-D t9.5		塩ビ	2,500	ライニングW=800				
		改修前	RC	ビニル床シートt2.0張 撤去（接着剤にアスベスト含有） 珧器質タイル張 撤去		ビニル巾木 撤去 テラゾーブロック張	60 150	RC	ALC板内部用複層模様吹付 外周壁PC板内部用複層模様吹付 撤去 一部柱型モザイクタイル張り 45角 丸柱～銅板張特殊複層模様吹付		LGS 撤去	軽量下地PBt9下地ロックウール吸音板t9 撤去 吹抜部分（木下地木質壁材張）CL 一部撤去		塩ビ 撤去	3,000 一部吹抜	吹抜CH=6,920 NB.下足棚.顕影棚 撤去			
	改修後	RC	ビニル床シートt2.0張		ビニル巾木	60	RC	GB-R t12.5+9.5,EP-G GB-F t12.5 + GB-R-H t9.5,EP-G（防火間仕切壁） 丸柱～銅板張特殊複層模様吹付 既存のまま		LGS	GB-D t9.5		塩ビ	2,500					
		改修後	RC	ビニル床シートt2.0張		ビニル巾木	60	RC	GB-R t12.5+9.5,EP-G 丸柱～銅板張特殊複層模様吹付 既存のまま		LGS	GB-D t9.5		塩ビ	2,500				
【玄関ホール】 ↓ 進路相談 自習閲覧	改修前	RC	ビニル床シートt2.0張 撤去（接着剤にアスベスト含有） 珧器質タイル張 撤去		ビニル巾木 撤去 テラゾーブロック張	60 150	RC	ALC板内部用複層模様吹付 外周壁PC板内部用複層模様吹付 撤去 一部柱型モザイクタイル張り 45角 丸柱～銅板張特殊複層模様吹付		LGS 撤去	軽量下地PBt9下地ロックウール吸音板t9 撤去 吹抜部分（木下地木質壁材張）CL 一部撤去		塩ビ 撤去	3,000 一部吹抜	吹抜CH=6,920 NB.下足棚.顕影棚 撤去				
	改修後	RC	ビニル床シートt2.0張		ビニル巾木	60	RC	GB-R t12.5+9.5,EP-G GB-F t12.5 + GB-R-H t9.5,EP-G（防火間仕切壁） 丸柱～銅板張特殊複層模様吹付 既存のまま		LGS	GB-D t9.5		塩ビ	2,500					
	改修後	RC	ビニル床シートt2.0張		ビニル巾木	60	RC	GB-R t12.5+9.5,EP-G 丸柱～銅板張特殊複層模様吹付 既存のまま		LGS	GB-D t9.5		塩ビ	2,500					
	改修前	RC	ビニル床シートt2.0張 撤去（接着剤にアスベスト含有） 珧器質タイル張 撤去		ビニル巾木 撤去 テラゾーブロック張	60 150	RC	ALC板内部用複層模様吹付 外周壁PC板内部用複層模様吹付 撤去 一部柱型モザイクタイル張り 45角 丸柱～銅板張特殊複層模様吹付		LGS 撤去	軽量下地PBt9下地ロックウール吸音板t9 撤去 吹抜部分（木下地木質壁材張）CL 一部撤去		塩ビ 撤去	3,000 一部吹抜	吹抜CH=6,920 NB.下足棚.顕影棚 撤去				
【受付】 【事務主任室】 ↓ 玄関ホール ラウンジ	改修前	RC	ビニル床タイルt2.0張 撤去（接着剤にアスベスト含有）		ビニル巾木 撤去	60	RC	ALC板PBt12直張 AEP 撤去 柱型LSW下地PBt9+t12 AEP 撤去		LGS 撤去	システム天井 タイプI（ライン天井） 撤去		塩ビ 撤去	3,000					
	改修前	RC	ビニル床タイルt2.0張 撤去（接着剤にアスベスト含有）		ビニル巾木 撤去	60	RC	ALC板PBt12直張 AEP 撤去 柱型LSW下地PBt9+t12 AEP 撤去		LGS 撤去	システム天井 タイプI（ライン天井） 撤去		塩ビ 撤去	3,000					
	改修後	RC	ビニル床シートt2.0張 一部 コンクリート打設（ワイヤーメッシュ入り）t100、ビニル床シートt2.0張		ビニル巾木	60	LGS	GB-R t12.5+9.5,EP-G（柱型井） 丸柱～銅板張特殊複層模様吹付 既存のまま		LGS	GB-R t9.5 + DR t9.0 吹抜部分（木下地木質壁材張）、研磨の上CL再塗装		塩ビ	3,000 一部吹抜					
	改修前	RC	ビニル床タイルt2.0張 撤去（接着剤にアスベスト含有）		ビニル巾木 撤去	60	RC	可動鋼製パネル 撤去		LGS 撤去	システム天井 タイプI（ライン天井） 撤去		塩ビ 撤去	3,000					
A棟 2F	【社会準備室】 【映写室】	改修前	RC	ビニル床タイルt2.0張 撤去（接着剤にアスベスト含有）		ビニル巾木 撤去	60	RC	可動鋼製パネル 撤去 外周壁PC板 AEP 撤去 柱型LSW下地PBt9+t12 AEP 撤去 （X4－Y2）柱型ラスモルタルこて仕上 AEP		LGS 撤去	システム天井 タイプI（ライン天井） 撤去		塩ビ 撤去	3,000	G 撤去			
		改修前	RC	ビニル床タイルt2.0張 撤去（接着剤にアスベスト含有）		ビニル巾木 撤去	60	RC	可動鋼製パネル 撤去		LGS 撤去	システム天井 タイプI（ライン天井） 撤去		塩ビ 撤去	3,000				
	【社会科教室】 ↓ 調理室	改修前	RC	ビニル床タイルt2.0張 撤去（接着剤にアスベスト含有）		ビニル巾木 撤去	60	RC	可動鋼製パネル 撤去 外周壁PC板 AEP 撤去 柱型LSW下地PBt9+t12 AEP 撤去 （X5－Y3）柱型ラスモルタルこて仕上 AEP		LGS 撤去	システム天井 タイプI（ライン天井） 撤去		塩ビ 撤去	3,000	G.SB（L=3,000×2）.OHP（×2）.TV（×2）			
		改修後	RC	ビニル床シートt2.0張		ビニル巾木	60	LGS	GB-R t12.5+9.5,EP-G GB-F t12.5 + GB-R-H t9.5,EP-G（防火間仕切壁） 下り壁：GB-R t9.5 EP-G		LGS	GB-R t9.5 + DR t9.0		塩ビ	2,500 3,000	SB.WB.流し台.洗濯パン			
特記事項 凡例 PB 石こうボード WB 鋼製白板 SB スクリーンボックス							KUJI ARCHITECTS STUDIO・TOKYO 株式会社 久慈設計 東京支社 東京都千代田区西神田2-5-2 TEL.ビル5F TEL.03-6682-4111 一級建築士事務所 東京都 第54196号				業務名称 東京大学(中野)教育学部附属中等教育学校改修(建築)設計業務(実施設計)			工事名称 東京大学(中野)教育学部附属中等教育学校(Ⅲ期)等改修その他工事			施設部長計画課		
訂 正											図面名称 内部仕上表（Ⅰ）			作成年度 令和8年		縮 尺 N.S		図面番号 校A-002	
・											一級建築士登録 第317545号 梅澤 裕介 印								
・																			
・																			

<

内部仕上表

(凡例 下地：RC-コンクリート、LGS-軽量鉄骨) ※特記なき場合、下地は既存のままとする。

階	室名 【改修前室名】	項目	床			巾木			壁			天井				備考
			下地	仕上		仕上	H	下地	仕上		下地	仕上		廻縁	OH	
B-1棟 1F	【地学教室 (中学理科)】	改修前	RC	ビニル床タイルt2.0張 撤去（接着剤にアスベスト含有）		ビニル巾木 撤去	60	RC	可動鋼製パネル 撤去 外周壁PC板 AEP 撤去 柱型LSW下地PBt9+t12 AEP 撤去		LGS 撤去	システム天井 タイプI（ライン天井） 撤去		塩ビ 撤去	3,000	（前室含む） G.CT.GS.OHP.TV 撤去
	【地学第2準備室】	改修前	RC	ビニル床タイルt2.0張 撤去（接着剤にアスベスト含有）		ビニル巾木 撤去	60	RC	可動鋼製パネル 撤去 外周壁PC板 AEP 撤去 柱型LSW下地PBt9+t12 AEP 撤去		LGS 撤去	システム天井 タイプI（ライン天井） 撤去		塩ビ 撤去	3,000	G 撤去
	【廊下】 ↓	改修前	RC	ビニル床タイルt2.0張 撤去（接着剤にアスベスト含有）		ビニル巾木 撤去	60	RC	可動鋼製パネル 撤去 外周壁PC板 AEP 撤去 ALC板内部用複層模様の吹付 撤去		LGS 撤去	軽量下地PBt9下地ロックウール吸音板t9 撤去		塩ビ 撤去	2,500	
	化学教室	改修後	RC	ビニル床シートt2.0張（耐薬仕様）		ビニル巾木	60	LGS	GB-R t12.5+9.5、EP-G GB-F t12.5 + GB-R-H t9.5、EP-G（防火間仕切壁）		LGS	GB-R t9.5 + DR t9.0		塩ビ	2,500 3,000	SB.BB.窓下作業台 ドラフトチャンバー移設（別途工事）
	【地学準備室 (教生控室)】 ↓	改修前	RC	ビニル床タイルt2.0張 撤去（接着剤にアスベスト含有）		ビニル巾木 撤去	60	RC	可動鋼製パネル 撤去 外周壁PC板 AEP 撤去 ALC板PBt12直張 AEP 撤去 柱型LSW下地PBt9+t12 AEP 撤去		LGS 撤去	システム天井 タイプI（ライン天井） 撤去		塩ビ 撤去	3,000	G.CT 撤去
	助手室	改修後	RC	ビニル床シートt2.0張		ビニル巾木	60	LGS	GB-R t12.5+9.5、EP-G GB-F t12.5 + GB-R-H t9.5、EP-G（防火間仕切壁）		LGS	GB-D t9.5		塩ビ	2,500	流し台
	【廊下】	改修前	RC	ビニル床シートt2.0張 撤去		ビニル巾木 撤去	60	RC	可動鋼製パネル 撤去 外周壁PC板 AEP 撤去 ALC板内部用複層模様の吹付 撤去		LGS 撤去	軽量下地PBt9下地ロックウール吸音板t9 撤去		塩ビ 撤去	2,500	
	【地学準備室 (教生控室)】 ↓	改修前	RC	ビニル床タイルt2.0張 撤去（接着剤にアスベスト含有）		ビニル巾木 撤去	60	RC	可動鋼製パネル 撤去 外周壁PC板 AEP 撤去 ALC板PBt12直張 AEP 撤去		LGS 撤去	システム天井 タイプI（ライン天井） 撤去		塩ビ 撤去	3,000	G.CT
		化学準備室	改修後	RC	ビニル床シートt2.0張		ビニル巾木	60	LGS	GB-R t12.5+9.5、EP-G GB-F t12.5 + GB-R-H t9.5、EP-G（防火間仕切壁） 下り壁：GB-R t9.5 EP-G		LGS	GB-D t9.5		塩ビ	2,500
	【談話室】	改修前	RC	タイルカーペット敷 撤去		ビニル巾木 撤去	60	RC	壁：PC板天然木シート張 撤去 柱：ALC板PBt12直貼天然シート張 撤去		LGS 撤去	システム天井 タイプII（舟底形 撤去）		塩ビ 撤去	3,000	G.アコーディオンドア（補強のみ）
	【会議室】	改修前	RC	タイルカーペット敷 撤去		ビニル巾木 撤去	60	RC	壁：PC板天然木シート張 撤去 柱：ALC板PBt12直貼天然シート張 撤去		LGS 撤去	システム天井 タイプII（舟底形） 撤去		塩ビ 撤去	3,000	G.アコーディオンドア（補強のみ）
	【休養室】 【女子更衣室】	改修前	RC	鋼製床組下地合板t9タミ敷 H=200 撤去 鋼製床組下地天然木化粧複合フローリング張 H=160 撤去		タタミ寄 撤去	60	RC	壁：PBt12直張 内部用砂壁状吹付 撤去 柱：LSW下地PBt9+t12 撤去		LGS 撤去	軽量下地杉珪化粧石こうボードt9 撤去		塩ビ 撤去		Z1+160
		【前室】	改修前	RC	ビニル床タイルt2.0張 撤去（接着剤にアスベスト含有） 鋼製床組下地天然木化粧複合フローリング張 H=160 撤去		木製SOP 撤去	60	RC	ALC板PBt12直張 AEP 撤去		LGS 撤去	軽量下地化粧石こうボードt9 撤去		塩ビ 撤去	3,000
	【和室】	改修前	RC	鋼製床組下地合板t9タミ敷 撤去 鋼製床組下地天然木化粧複合フローリング張 撤去		タタミ寄 撤去	60	RC	壁：PBt12直張 内部用砂壁状吹付 柱：LSW下地PBt9+t12 内部用砂壁状吹付 撤去		LGS 撤去	軽量下地杉珪化粧石こうボードt9 撤去		塩ビ 撤去	2,600	Z1+200
		【押入】	改修前	RC	合板t5.5 撤去			60	RC	合板t4.0 撤去		LGS 撤去	合板t4.0 撤去		塩ビ 撤去	――
	【浴室】	改修前	RC				60	RC			LGS 撤去					ユニットバス 撤去
	【脱衣室】	改修前	RC	鋼製床組下地天然木化粧複合フローリング張 撤去		木製SOP 撤去	60	RC	木下地石綿ケイ酸カルシウム板t6+8 AEP 撤去		LGS 撤去	木下地石綿ケイ酸カルシウム板t6 EP 撤去		塩ビ 撤去	2,500	
	【倉庫1】	改修前	RC	ビニル床タイルt2.0張 撤去（接着剤にアスベスト含有）		ビニル巾木 撤去	60	RC	ALC板PBt12直張 AEP 撤去		LGS 撤去	軽量下地化粧石こうボードt9 撤去		塩ビ 撤去	2,500	
		【用務員室】	改修前	RC	ビニル床タイルt2.0張 撤去（接着剤にアスベスト含有）		ビニル巾木 撤去	60	RC	ALC板PBt12直張 AEP 撤去 一部木下地PBt9+t12 AEP 撤去		LGS 撤去	軽量下地化粧石こうボードt9 撤去		塩ビ 撤去	2,800
	【校内放送室】 【電話交換機】	改修前	RC	ビニルシートt2.0張 撤去 （鋼製床組合板t15下地 撤去）		ビニル巾木 撤去	60	RC	可動鋼製パネル（有孔鋼製パネルグラスウールt75充填） ALC板内部用複層模様の吹付 撤去		LGS 撤去	システム天井 タイプI（ライン天井） 撤去		塩ビ 撤去	3,000	
		【倉庫2】	改修前	RC	ビニル床タイルt2.0張 撤去（接着剤にアスベスト含有）		ビニル巾木 撤去	60	RC	可動鋼製パネル 撤去 ALC板 AEP 柱型ラスモルタルこて仕上 AEP		LGS 撤去	軽量下地化粧石こうボードt9 撤去		塩ビ 撤去	2,500
	【事務室】	改修前	RC	ビニル床タイルt2.0張 撤去（接着剤にアスベスト含有）		ビニル巾木 撤去	60	RC	可動鋼製パネル 撤去 外周壁PC板 AEP 撤去 ALC板PBt12直張 AEP 撤去 柱型LSW下地PBt9+t12 AEP 撤去		LGS 撤去	システム天井 タイプI（ライン天井） 撤去		塩ビ 撤去	3,000	
		【廊下】 ↓	改修前	RC	ビニル床シートt2.0張 撤去（接着剤にアスベスト含有）		ビニル巾木 撤去	60	RC	可動鋼製パネル 撤去 外周壁PC板 AEP 撤去 ALC板内部用複層模様の吹付 (X4、X15-Y7～Y8) LSW下地PBt9+12 AEP 撤去		LGS 撤去	軽量下地PBt9下地ロックウール吸音板t9 撤去		塩ビ 撤去	2,500
	ラーニングcommons		改修後	RC	ビニル床シートt2.0張		ビニル巾木	60	LGS	GB-R t12.5 + シナ合板 t5.5、木材保護塗料 GB-R t12.5 + GB-F t9.5 + シナ合板 t5.5、木材保護塗料（防火間仕切壁） 下り壁：GB-R t9.5 EP-G		LGS	GB-R t9.5 + DR t9.0		塩ビ	2,500 3,000

特記事項

凡例

PB 石こうボード

LSW 軽量鉄骨壁下地

BB 鋼製黒板

NB 掲示板

WB 鋼製白板

G 画檯（木製）

OHP OHP用スクリーン吊り金物

TV TV用吊り金物

SB スクリーンボックス

CB カーテンボックス

CT コンクリート研台

CS コンクリート研流し台

訂正

・

・

・

・

KUJI ARCHITECTS STUDIO・TOKYO

株式会社 久慈設計

東京都千代田区西神田2-5-2 TELビル5F
一級建築士事務所 東京都 第54196号

業務名称
東京大学(中野)教育学部附属中等教育学校改修(建築)設計業務(実施設計)

一級建築士登録 第317545号 梅澤 裕介 印

工事名称
東京大学(中野)教育学部附属中等教育学校(Ⅲ期)等改修その他工事

図面名称
内部仕上表 (3)

施設部長 計画課

作成年度
令和8年

縮尺
N.S

図面番号
校A-004

概要図

内部仕上表

(凡例 下地：RC-コンクリート、LGS-軽量鉄骨) ※特記なき場合、下地は既存のままとする。

階	室 名 【】改修前室名	項 目	床		巾 木		壁		天 井				備 考
			下地	仕 上	仕上	H	下地	仕 上	下地	仕 上	廻縁	CH	
B-1棟 1F	【事務室】 ↓ 図書館事務	改修前	RC	ビニル床タイルt2.0張 撤去（接着剤にアスベスト含有）	ビニル巾木 撤去	60	RC	可動鋼製パネル 撤去 外周壁PC板 AEP 撤去 ALC板PBt12直張 AEP 撤去 柱型LSW下地PBt9+t12 AEP 撤去	LGS 撤去	システム天井 タイプⅠ（ライン天井） 撤去	塩ビ 撤去	3.000	
		改修後	RC	ビニル床シートt2.0張	ビニル巾木	60	LGS	GB-R t12.5+9.5,EP-G GB-F t12.5 + GB-R-H t9.5,EP-G（防火間仕切壁）	LGS	GB-D t9.5	塩ビ	2.500 3.000	流し台
B-1棟 2F	【器材室】 ↓ 地学準備室	改修前	RC	ビニル床シートt2.0張 撤去	ビニル巾木 撤去	60	RC	可動鋼製パネル 撤去 外周壁PC板 AEP 撤去 柱型LSW下地PBt9+t12 AEP 撤去	LGS 撤去	システム天井 タイプⅠ（ライン天井） 撤去	塩ビ 撤去	3.000	G 撤去
		改修後	RC	ビニル床シートt2.0張	ビニル巾木	60	LGS	GB-R t12.5+9.5,EP-G	LGS	GB-D t9.5	塩ビ	2.500 3.000	
	【図書室】 ↓ 地学教室	改修前	RC	ニードルパンチカーベット敷 撤去 （雑用コンクリートこて仕上下地t50） （木下地合板t21下地 H=150 撤去）	ビニル巾木 撤去	60	RC	可動鋼製パネル 撤去 外周壁PC板 AEP 撤去 ALC板PBt12直張 AEP 撤去 柱型LSW下地PBt9+t12 AEP 撤去	LGS 撤去	システム天井 タイプⅠ（ライン天井） 撤去	塩ビ 撤去	3.000	Z1+50, Z1+200, G, TV, (×4), SB, CB, 配線ビッド
		改修前	RC	ビニル床シートt2.0張 撤去	ビニル巾木 撤去	60	RC	可動鋼製パネル 撤去 外周壁PC板 AEP 撤去 柱型LSW下地PBt9+t12 AEP 撤去	LGS 撤去	システム天井 タイプⅢ（波形）	塩ビ 撤去	3.000	G 撤去
		改修後	RC	ビニル床シートt2.0張	ビニル巾木	60	LGS	GB-R t12.5+9.5,EP-G GB-F t12.5 + GB-R-H t9.5,EP-G（防火間仕切壁） EP-G再塗装（Y8一部柱型ラスモルタルこて仕上部） 下り壁：GB-R t9.5 EP-G	LGS	GB-R t9.5 + DR t9.0	塩ビ	2.500 3.000	SB, BB, 流し台, 窓下作業台
	【廊下】 ↓ クリエイトラウンジ4	改修前	RC	ビニル床タイルt2.0張 撤去（接着剤にアスベスト含有）	ビニル巾木 撤去	60	RC	可動鋼製パネル 撤去 外周壁PC板 AEP 撤去 ALC板内部用複層模様吹付 撤去	LGS 撤去	軽量下地PBt9下地ロックウール吸音板t9 撤去	塩ビ 撤去	2.500	
		改修前	RC	ビニル床シートt2.0張	ビニル巾木 撤去	60	RC	可動鋼製パネル 撤去 外周壁PC板 AEP 撤去 ALC板PBt12直張 AEP 撤去 柱型LSW下地PBt9+t12 AEP 撤去 柱型ラスモルタルこて仕上 AEP	LGS 撤去	システム天井 タイプⅠ（ライン天井） 撤去	塩ビ 撤去	3.000	G 撤去
	改修後	RC	ビニル床シートt2.0張	ビニル巾木	60	LGS	GB-R t12.5+9.5,EP-G GB-F t12.5 + GB-R-H t9.5,EP-G（防火間仕切壁） EP-G再塗装（Y8一部柱型ラスモルタルこて仕上部）	LGS	GB-D t9.5	塩ビ	2.500		
	【英語準備室】 ↓ 【化学教室】	改修前	RC	ビニル床シートt2.0張	ビニル巾木 撤去	60	RC	可動鋼製パネル 撤去 外周壁PC板 AEP 撤去 ALC板PBt12直張 AEP 撤去 柱型LSW下地PBt9+t12 AEP 撤去	LGS 撤去	システム天井 タイプⅠ（ライン天井） 撤去	塩ビ 撤去	3.000	G 撤去
		改修前	RC	ビニル床タイルt2.0張 撤去（接着剤にアスベスト含有）	ビニル巾木 撤去	60	RC	可動鋼製パネル 撤去 外周壁PC板 AEP 撤去 ALC板内部用複層模様吹付	LGS 撤去	軽量下地PBt9下地ロックウール吸音板t9 撤去	塩ビ 撤去	2.500	
		改修前	RC	ビニル床シートt2.0張	ビニル巾木 撤去	60	RC	可動鋼製パネル 撤去 外周壁PC板 AEP 撤去 柱型LSW下地PBt9+t12 AEP 撤去	LGS 撤去	システム天井 タイプⅢ（波形） 撤去	塩ビ 撤去	3.000	0HP, TV, CT-, CS- 撤去
	【薬品庫】 ↓ 【化学準備室】 ↓ DEAL-1	改修前	RC	ビニル床シートt2.0張	ビニル巾木 撤去	60	RC	可動鋼製パネル 撤去 外周壁PC板 AEP 撤去 柱型LSW下地PBt9+t12 AEP 撤去	LGS 撤去	システム天井 タイプⅠ（ライン天井） 撤去	塩ビ 撤去	3.000	G, CS 撤去
		改修前	RC	ビニル床シートt2.0張	ビニル巾木 撤去	60	RC	可動鋼製パネル 撤去 外周壁PC板 AEP 撤去 （ALC板内部用複反模様吹付） ALC板PBt12直張 AEP 撤去 柱型LSW下地PBt9+t12 AEP 撤去	LGS 撤去	システム天井 タイプⅠ（ライン天井） 撤去 （軽量下地石綿ケイ酸カルシウム板t6 EP）	塩ビ 撤去	3.000 (2.500)	G, CT-, CS- 撤去
		改修後	RC	ビニル床シートt2.0張	ビニル巾木	60	LGS	GB-R t12.5+9.5,EP-G GB-F t12.5 + GB-R-H t9.5,EP-G（防火間仕切壁） EP-G再塗装（Y8一部柱型ラスモルタルこて仕上部、ALC部）	LGS	グラスウール吸音ボード（GW-B）		3.000	ホワイトボードスクリーン
	DEAL-2 準備室	改修後	RC	ビニル床シートt2.0張	ビニル巾木	60	LGS	GB-R t12.5+9.5,EP-G GB-F t12.5 + GB-R-H t9.5,EP-G（防火間仕切壁） EP-G再塗装（Y8一部柱型ラスモルタルこて仕上部、ALC部）	LGS	グラスウール吸音ボード（GW-B）		3.000	ホワイトボードスクリーン
		改修後	RC	ビニル床シートt2.0張	ビニル巾木	60	LGS	GB-R t12.5+9.5,EP-G GB-F t12.5 + GB-R-H t9.5,EP-G（防火間仕切壁） 柱型ラスモルタルこて仕上部 EP-G再塗装	LGS	GB-D t9.5		2.500	
		改修後	RC	ビニル床シートt2.0張	ビニル巾木	60	LGS	GB-R t12.5+9.5,EP-G GB-F t12.5 + GB-R-H t9.5,EP-G（防火間仕切壁） EP-G再塗装（Y8一部柱型ラスモルタルこて仕上部、ALC部）	LGS	GB-D t9.5	塩ビ	2.500	
クリエイトラウンジ5	改修後	RC	ビニル床シートt2.0張	ビニル巾木 撤去	60	RC	可動鋼製パネル 撤去 外周壁PC板 AEP 撤去 ALC板PBt12直張 AEP 撤去 柱型LSW下地PBt9+t12 AEP 撤去	LGS 撤去	システム天井 タイプⅠ（ライン天井） 撤去	塩ビ 撤去	3.000	G 撤去	
	改修前	RC	ビニル床シートt2.0張	ビニル巾木 撤去	60	RC	可動鋼製パネル 撤去 外周壁PC板 AEP 撤去 ALC板PBt12直張 AEP 撤去 柱型LSW下地PBt9+t12 AEP 撤去	LGS 撤去	システム天井 タイプⅠ（ライン天井） 撤去	塩ビ 撤去	3.000	G, 0HP, TV	
	改修後	RC	ビニル床シートt2.0張	ビニル巾木	60	LGS	GB-R t12.5+9.5,EP-G GB-F t12.5 + GB-R-H t9.5,EP-G（防火間仕切壁） EP-G再塗装（Y8一部柱型ラスモルタルこて仕上部）	LGS	グラスウール吸音ボード（GW-B）		3.000	ホワイトボードスクリーン	

特記事項

凡例 PB 石こうボード
LSW 軽量鉄骨壁下地
BB 鋼製黒板
NB 掲示板

WB 鋼製白板
G 画檜（木製）
OHP OHP用スクリーン吊り金物
TV TV用吊り金物

SB スクリーンボックス
CB カーテンボックス
CT コンクリート人研台
CS コンクリート人研流し台

訂 正

-
-
-
-

株式会社

KUJI ARCHITECTS STUDIO・TOKYO

久慈設計

東京支社

東京都千代田区西船田2-5-2 TELビル5F
一級建築士事務所 東京都 第54196号

業務名称

東京大学(中野)教育学部附属中等教育学校改修(建築)設計業務(実施設計)

一級建築士登録 第317545号 梅澤 裕介 印

工事名称

東京大学(中野)教育学部附属中等教育学校(Ⅲ期)等改修その他工事

図面名称

内部仕上表 (4)

作成年度

令和8年

縮 尺

N. S



図面番号

校A-005

施設部長 計画課

概要図

内部仕上表（凡例 下地：RC-コンクリート、LGS-軽量鉄骨）※特記なき場合、下地は既存のままとする。																	
階	室 名 【】改修前室名	項 目	床			巾 木		壁			天 井				備 考		
			下地	仕 上		仕上	H	下地	仕 上		下地	仕 上		廻縁	CH		
共通	【廊下、 渡り廊下】 ↓ 廊下 渡り廊下	改修前	RC	(1F) ビニル床シートt2.0張 ビニル床タイルt2.0張 撤去（接着剤にアスベスト含有）		ビニル巾木 撤去	60	RC	可動鋼製パネル 撤去 外周壁PC板 AEP 撤去 ALC板PBt12直張 AEP 撤去 (X4, X15-Y7, Y8) LSW下地PBt9+12 AEP		LGS 撤去	軽量下地PBt9下地ロックウール吸音板t9 撤去		塩ビ 撤去	2,500		
		改修後	RC	ビニル床シートt2.0		ビニル巾木 木製巾木 SOP（腰壁部）	60	LGS	GB-R t12.5+9.5, EP-G 腰壁：GB-R 12.5+シナ合板t5.5、木材保護塗料(A棟2,3階廊下Y2通り、窓下部)		LGS	GB-Dt9.5		塩ビ	2,500	生徒用ロッカー	
	【A, B階段】 ↓ A西, A東階段	改修前	RC	ビニル床シートt2.0			60	RC	外周壁PC板内部用複層模様吹付 撤去 ALC板内部用複層模様吹付 一部撤去(X7, X13)		LGS 撤去	(最上階) 軽量下地PBt9下地ロックウール吸音板t9 撤去		塩ビ 撤去	2,500	既存木製手摺 転落防止柵鉄製	
		改修後	RC	ビニル床シートt2.0		ビニル巾木	60	LGS LGS ALC	GB-R t12.5+9.5, EP-G (y1外壁ALC部) GB-F t12.5 + GB-R-H t9.5 (両面), EP-G (階段下倉庫、暗室周り) EP-G再塗装 (X5, X15ALC部)		LGS 階段裏	(最上階) GB-Dt9.5 SOP 再塗装		塩ビ	直天	既存木製手摺 撤去の上、再取付、木部研磨の上CL 転落防止柵鉄製 撤去の上、再取付、SOP再塗装	
	【C階段】 ↓ B西階段	改修前	RC	ビニル床シートt2.0			60	RC	ALC板内部用複層模様吹付 梁型：ケイ酸カルシウム板（アスベスト含有）の上、吹付タイル 撤去		LGS 撤去	(最上階) 軽量下地PBt9下地ロックウール吸音板t9 撤去		塩ビ 撤去	2,500	既存木製手摺	
		改修後	RC	ビニル床シートt2.0		ビニル巾木	60	RC	EP-G再塗装 (ALC部) 梁型：ケイ酸カルシウム板, EP-G		LGS 階段裏	(最上階) GB-Dt9.5 SOP 再塗装		塩ビ	直天	既存木製手摺 撤去の上、再取付、木部研磨の上CL 鉄製手摺子 SOP再塗装	
	【階段下倉庫、暗室】 ↓ 階段下倉庫、暗室	改修前	RC	ビニル床タイルt2.0張 撤去（接着剤にアスベスト含有）		ビニル巾木 撤去	60	RC	外周壁PC板内部用複層模様吹付 撤去 ALC板内部用複層模様吹付 一部撤去(X7, X13, 踊場境)							既存流し台 撤去	
		改修後	RC	ビニル床タイルt2.0		ビニル巾木	60	LGS	GB-R t12.5+9.5, EP-G (y1外壁ALC部) GB-F t12.5 + GB-R-H t9.5 (両面), EP-G (踊場境) GB-R t21.0+21.0, EP-G (X7, X13の階段下)		階段裏	SOP 再塗装		塩ビ	直天		
	【便所 (W), (M)】 ↓ WCW, WCM	改修前	RC	ビニル床シートt2.5 (対硫化) 溶接張		ビニル巾木 撤去	60	RC	ALC板内部用複層模様吹付 PC板内部用複反模様吹付 耐火パネル内部用複反模様吹付		LGS 撤去	軽量下地PBt9下地ロックウール吸音板t9 撤去		塩ビ 撤去	2,500	隔板～ポリエステル化粧合板フラッシュt40 皿板～テラゾーブロックt25	
		改修後	RC	ビニル床シートt2.0		ビニル巾木	60	LGS	GB-R 9.5+化粧ケイカル板 t6.0		LGS	GB-Dt9.5		塩ビ	2,500		

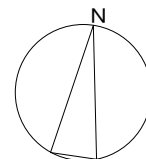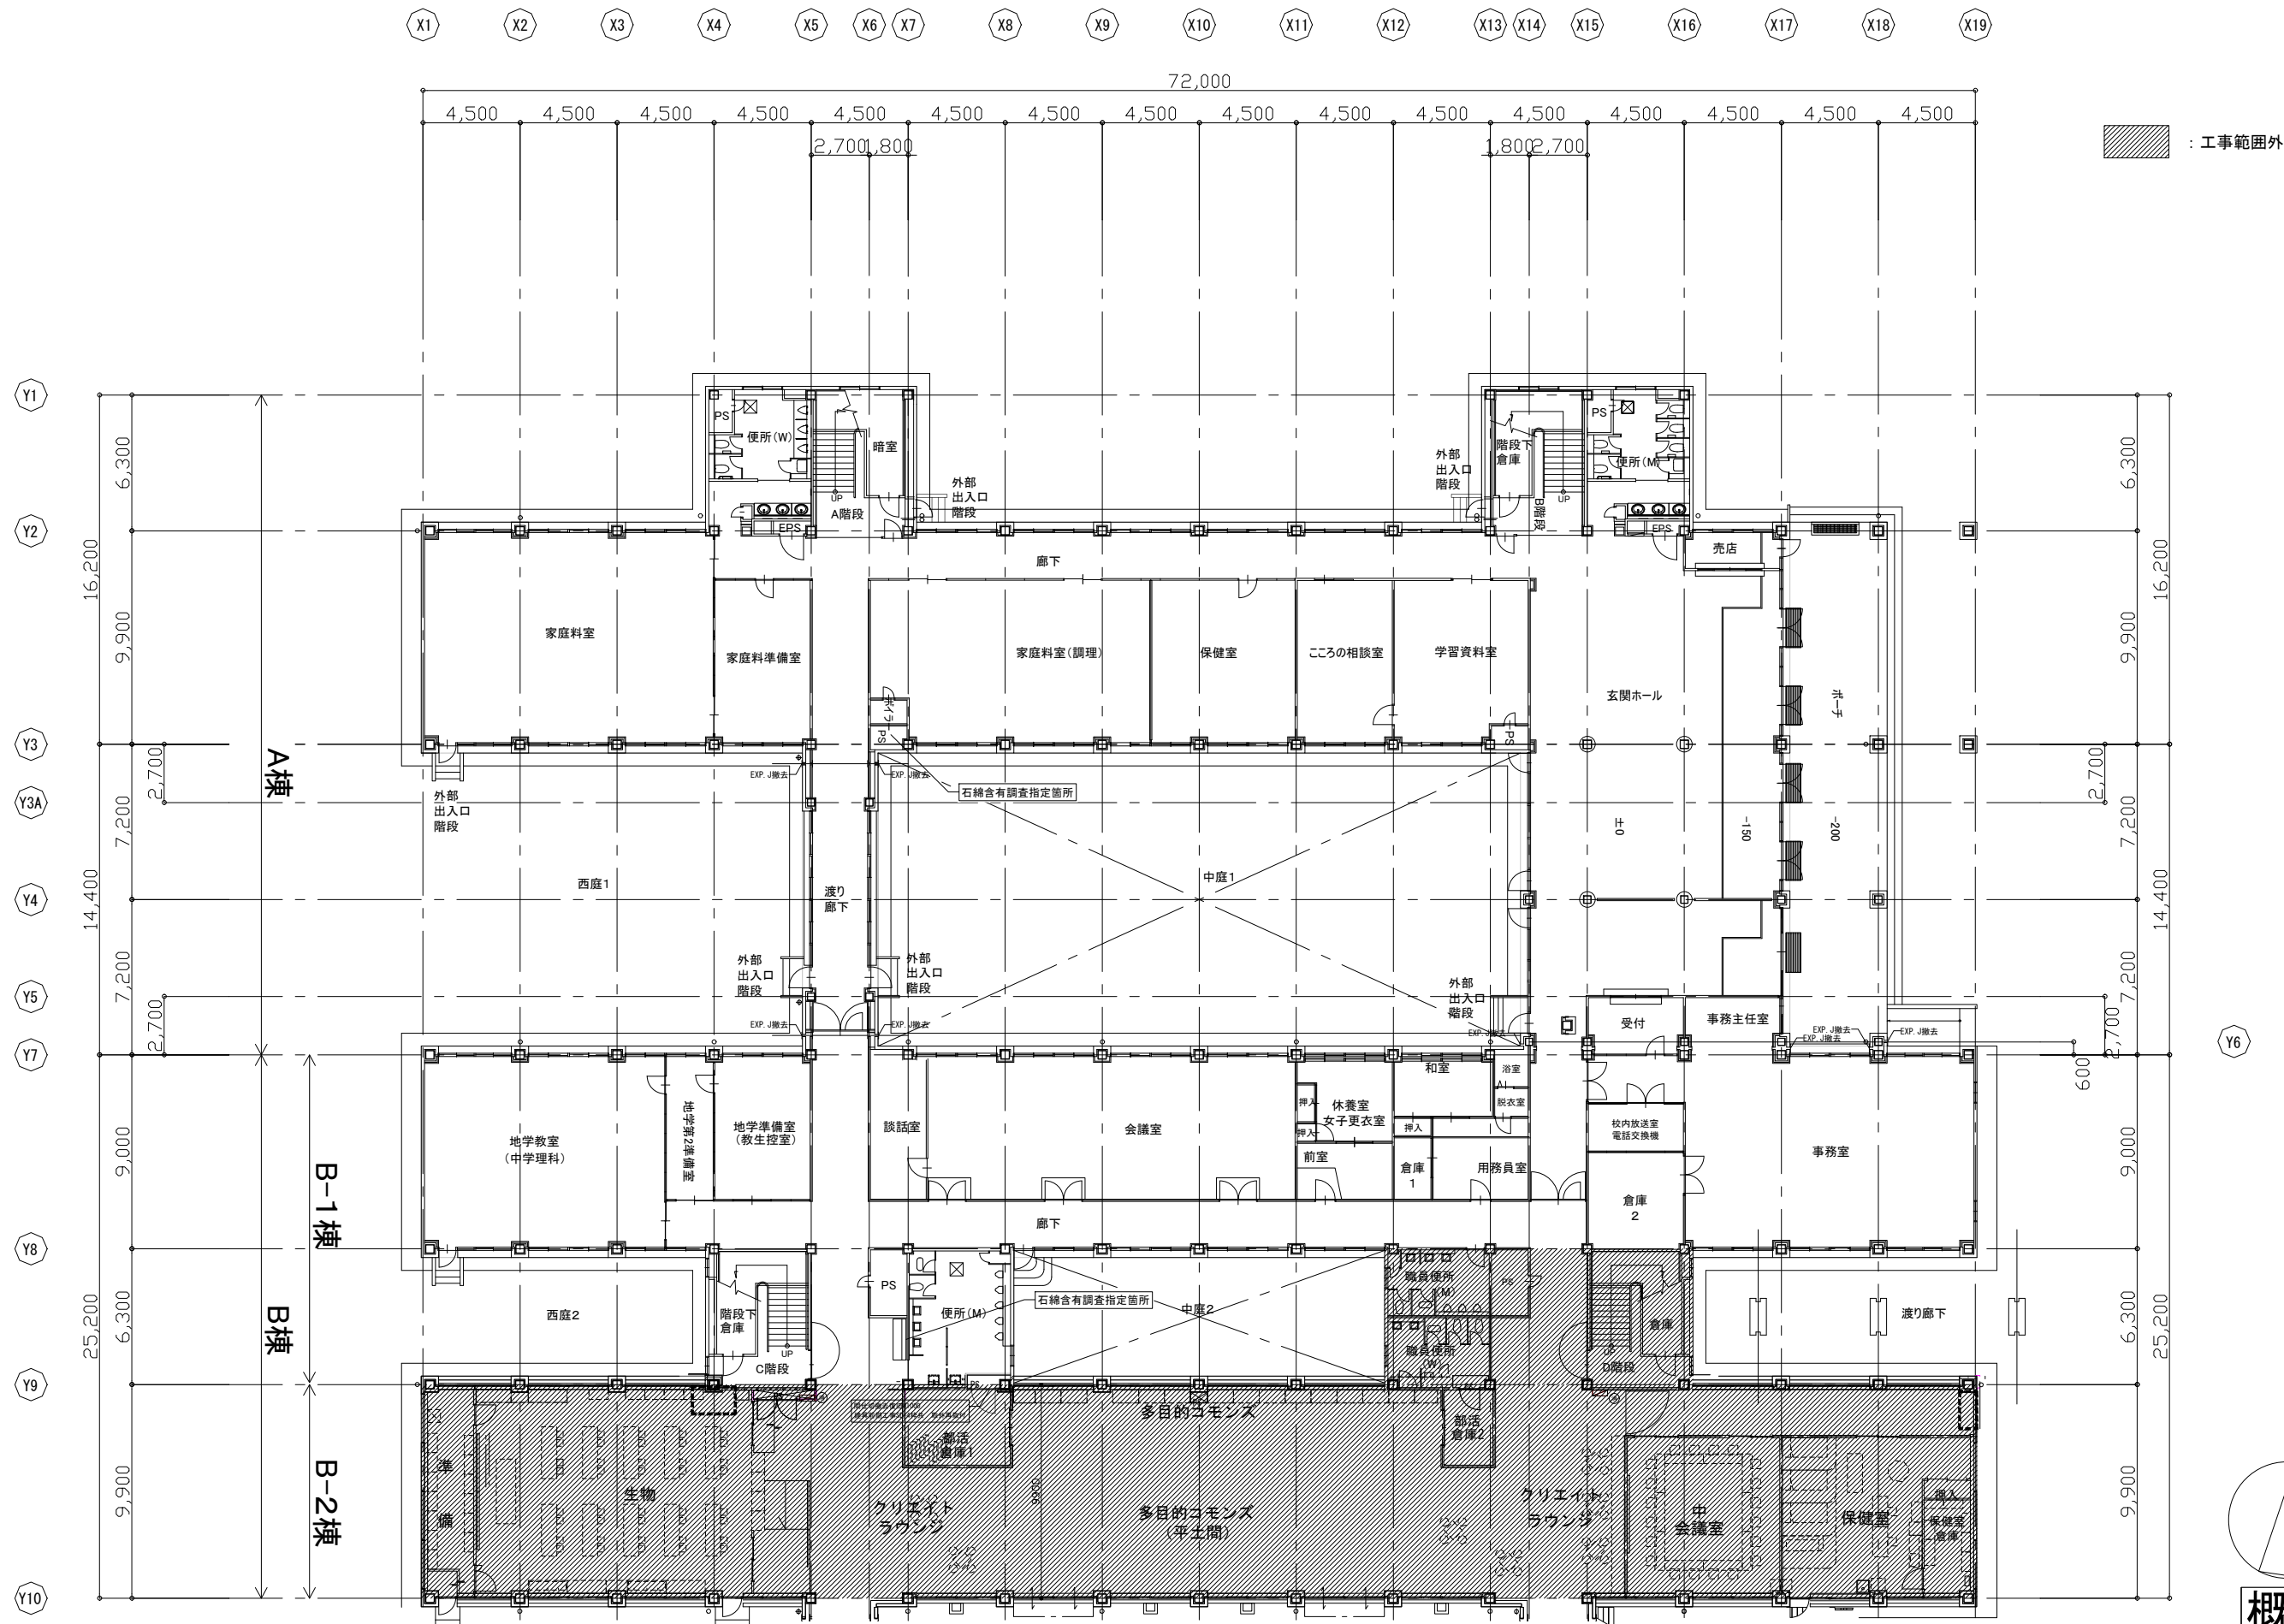


概要図

特記事項		KUJI 株 式 会 社 久慈設計 東京支社 東京都千代田区西神田2-5-2 TEL 03-6682-4111 一級建築士事務所 東京都 第54196号	業務名称 東京大学(中野)教育学部附属中等教育学校改修(建築)設計業務(実施設計)	工事名称 東京大学(中野)教育学部附属中等教育学校(Ⅲ期)等改修その他工事	施設部長計画課		
訂正			一級建築士登録 第317545号 梅澤 裕介 印	図面名称 1階平面図【改修前】	作成年度 令和8年	縮尺 1/150 (A1) 1/300 (A3)	図面番号 校A-007
・							
・							
・							
・							




概要図

特記事項		 久慈設計 東京支社 東京都千代田区西神田2-5-2 TELビル5F 一級建築士事務所 東京都 第54196号	業務名称 東京大学(中野)教育学部附属中等教育学校改修(建築)設計業務(実施設計)		工事名称 東京大学(中野)教育学部附属中等教育学校(Ⅲ期)等改修その他工事		 施設部長 計画課		
訂正			一級建築士登録 第317545号 梅澤 裕介 印		図面名称 1階平面図【改修後】		作成年度 令和8年	縮尺 1/150 (A1) 1/300 (A3)	図面番号 校A-008
・									
・									
・									
・									

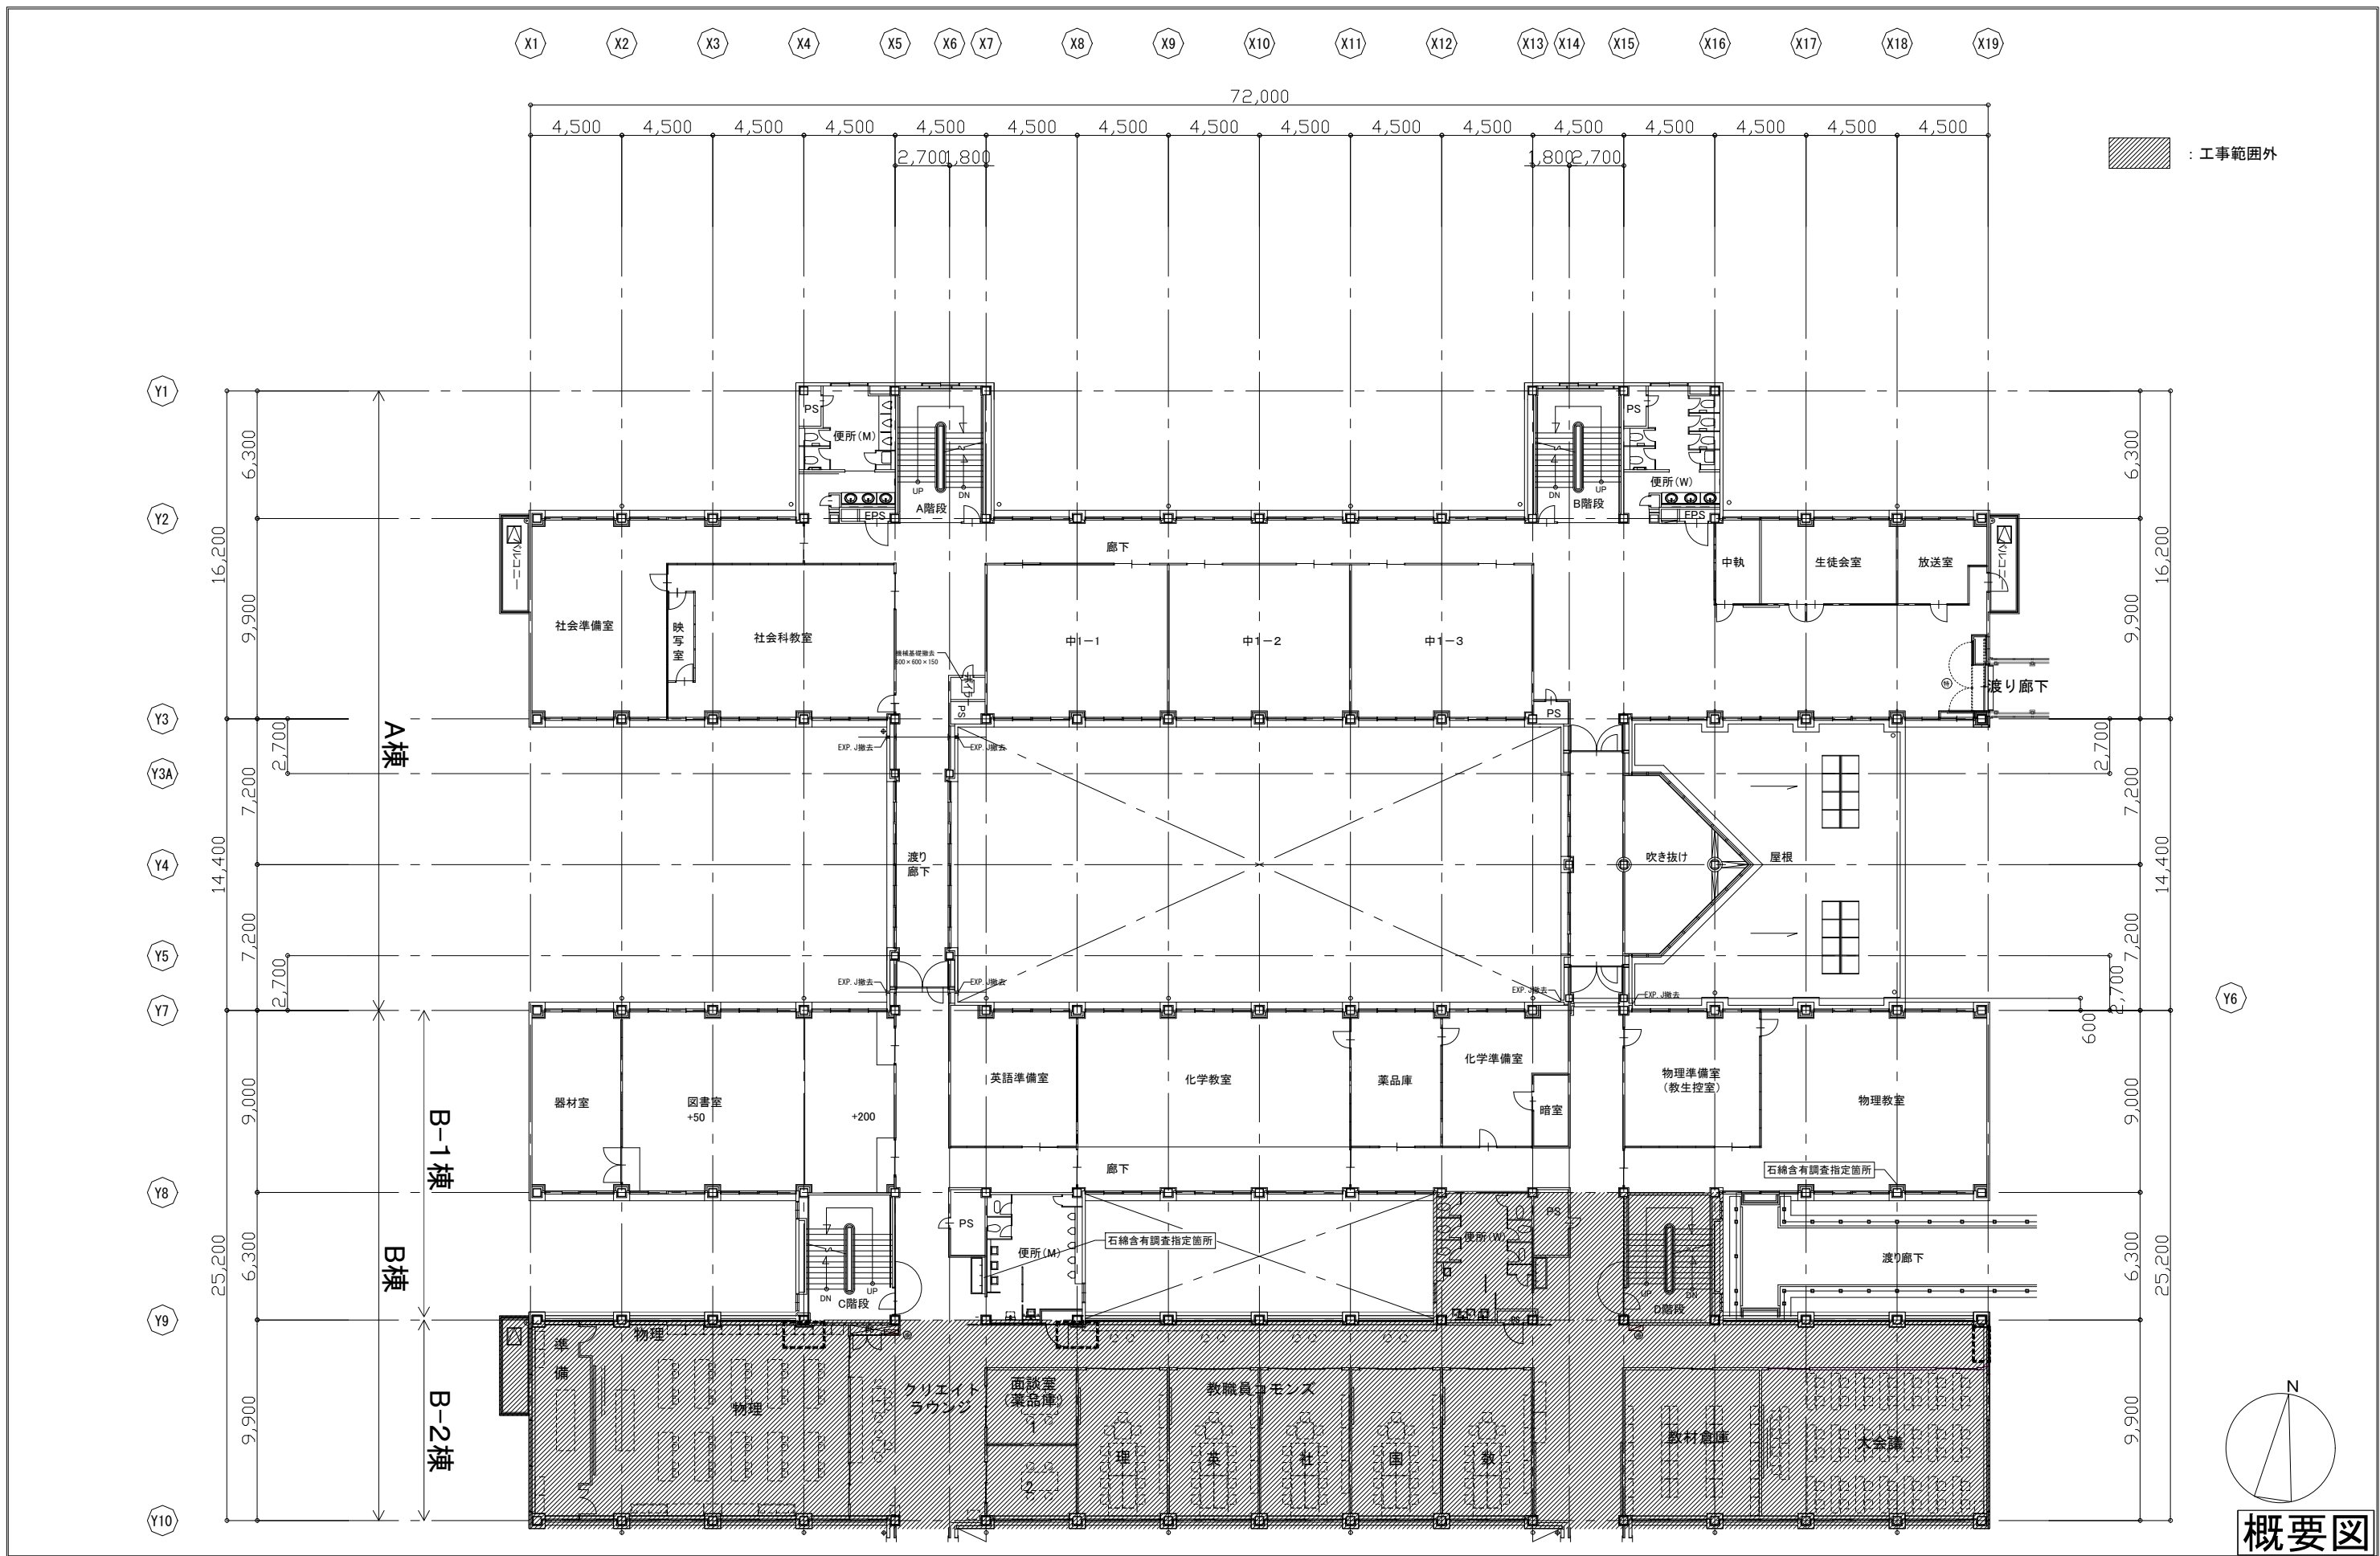


特記事項		KUJI ARCHITECTS STUDIO・TOKYO 株式会社 久慈設計 東京支社 東京都千代田区西神田2-5-2 TELビル5F TEL03-6682-4111 一級建築士事務所 東京都 第54196号	業務名称 東京大学(中野)教育学部附属中等教育学校改修(建築)設計業務(実施設計)		工事名称 東京大学(中野)教育学部附属中等教育学校(Ⅲ期)等改修その他工事		施設部長計画課		
訂正			一級建築士登録 第317545号 梅澤 裕介 印		図面名称 2階平面図【改修前】		作成年度 令和8年	縮尺 1/150 (A1) 1/300 (A3)	図面番号 校A-009
.									
.									
.									
.									

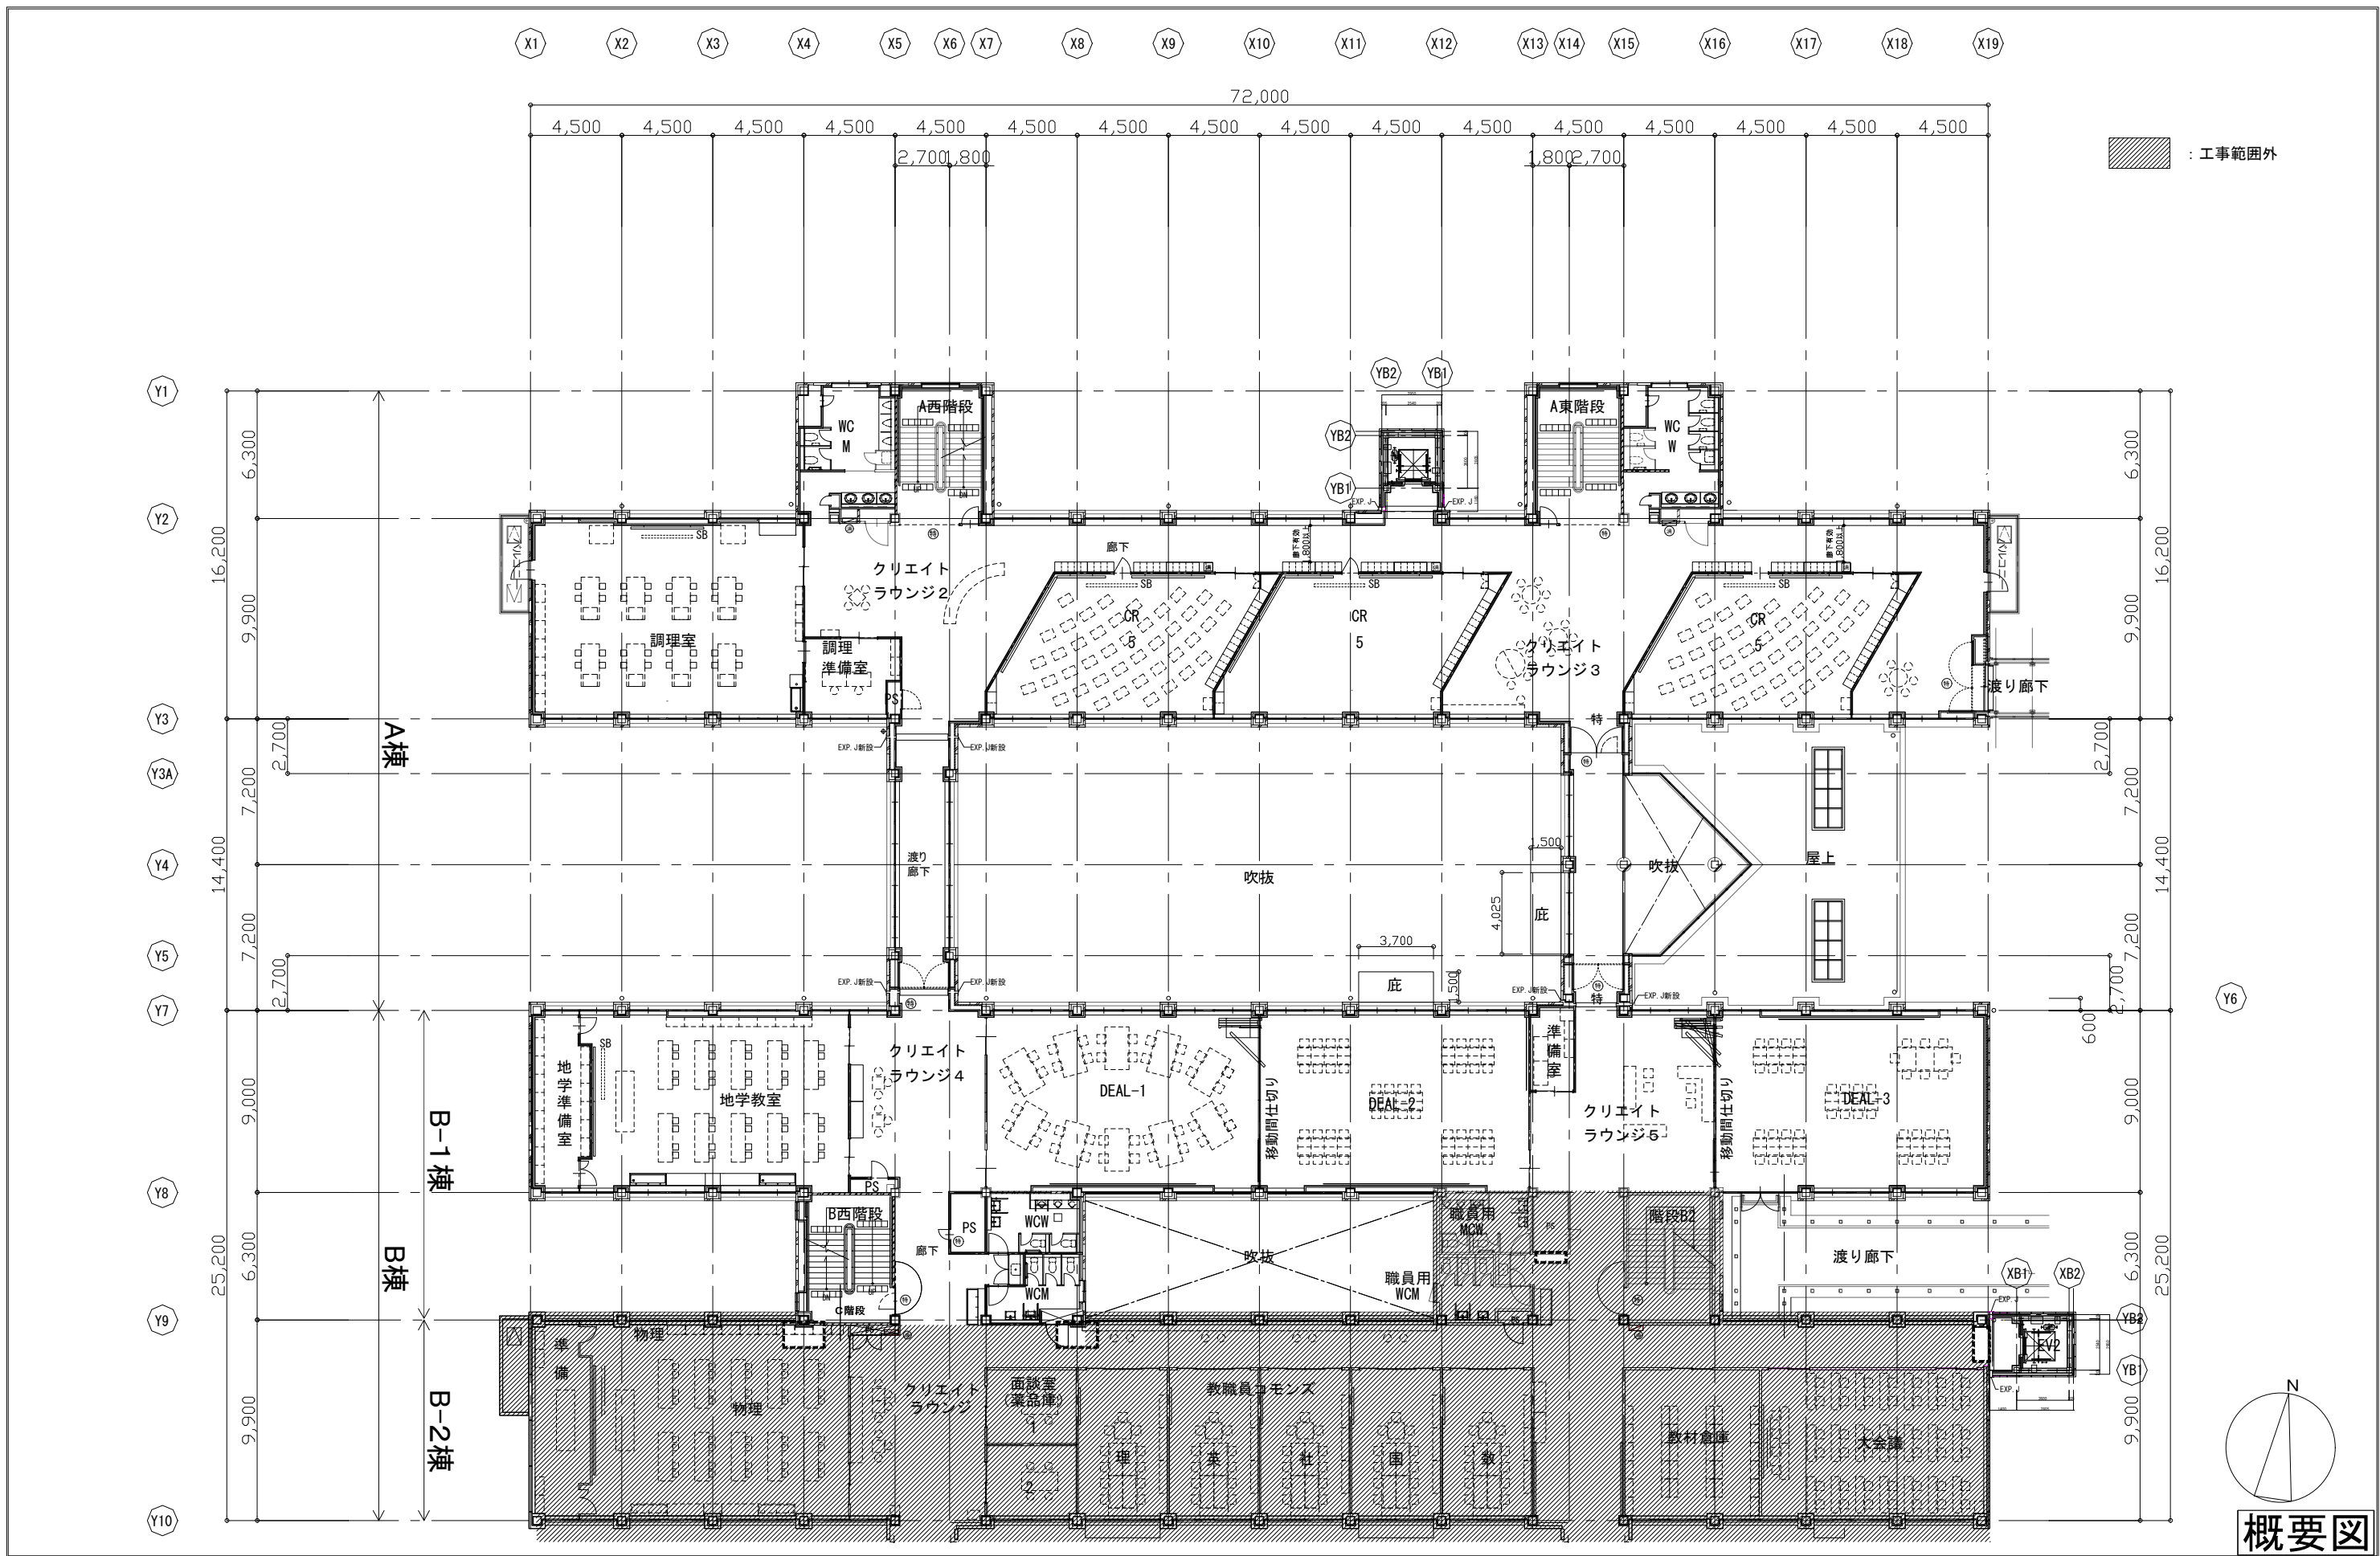


特記事項	
訂正	
・	
・	
・	
・	
・	

 東京支社 東京都千代田区西神田2-5-2 TELビル5F TEL03-6682-4111 一級建築士事務所 東京都 第54196号	業務名称 東京大学(中野)教育学部附属中等教育学校改修(建築)設計業務(実施設計)		工事名称 東京大学(中野)教育学部附属中等教育学校(Ⅲ期)等改修その他工事		施設部長計画課	
	一級建築士登録 第317545号 梅澤 裕介 印		図面名称 2階平面図【改修後】		作成年度 令和8年	縮尺 1/150 (A1) 1/300 (A3)
					図面番号 校A-010	

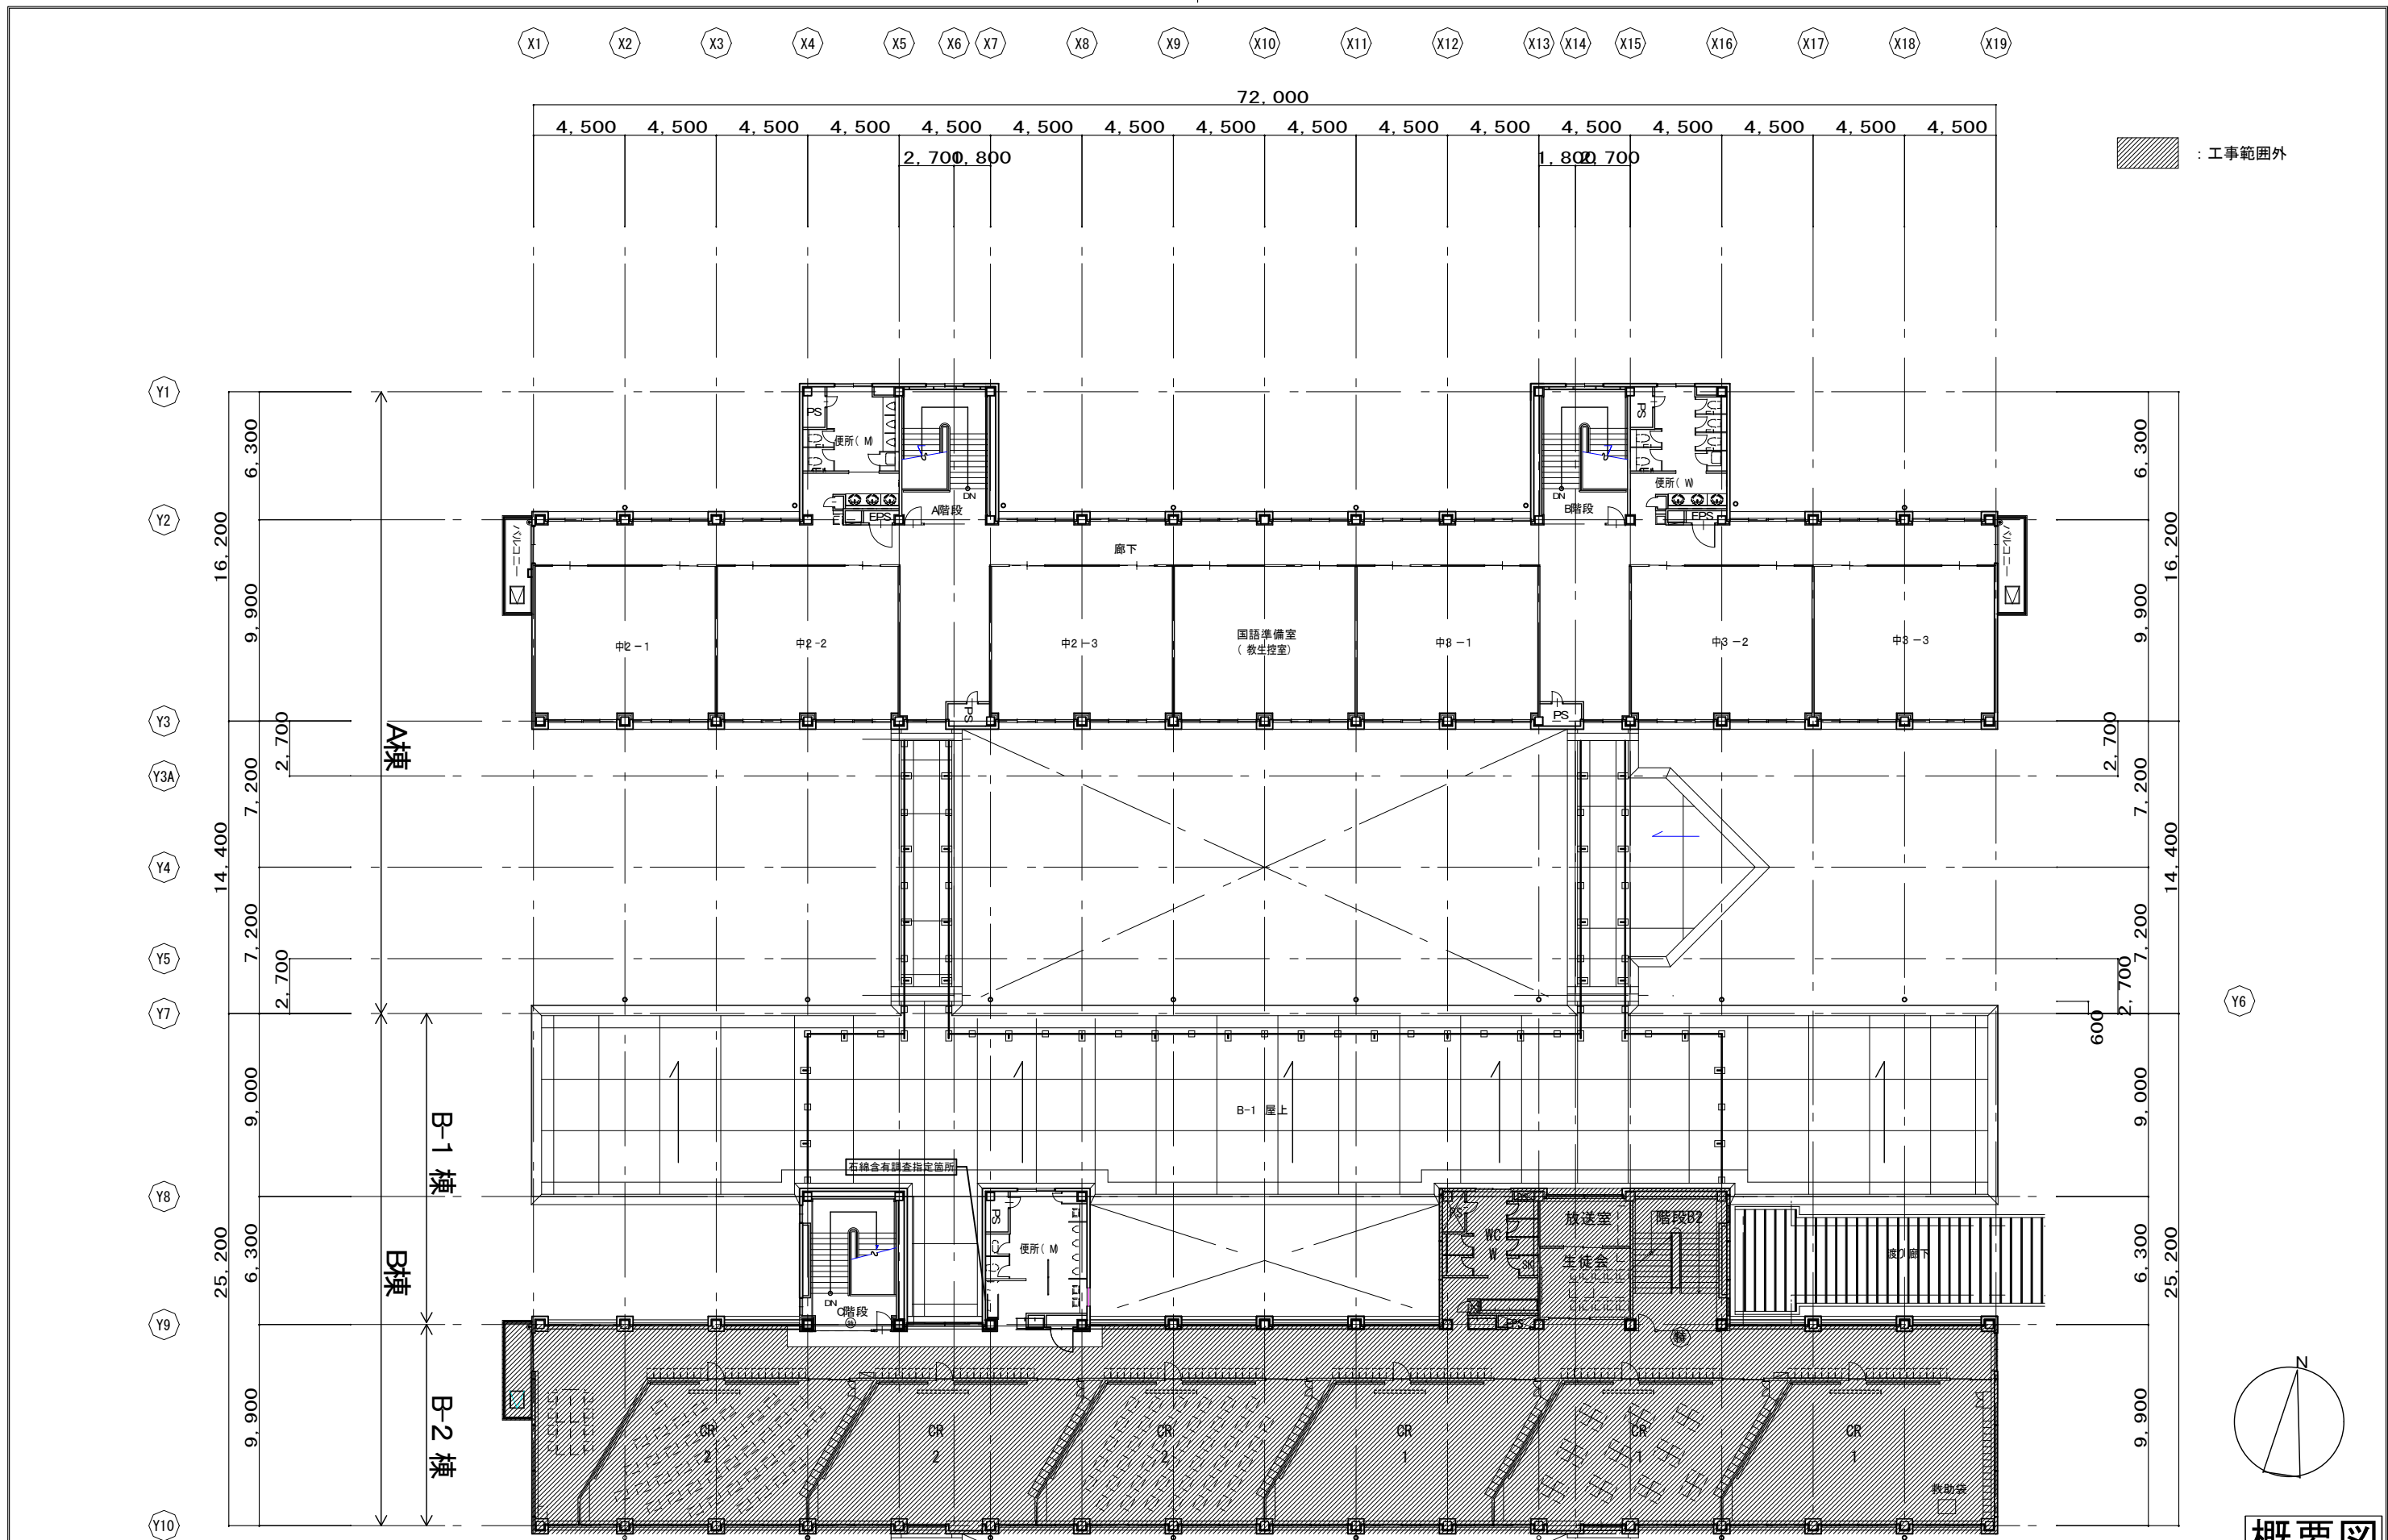


特記事項	
訂正	
・	
・	
・	
・	

 株式会社 久慈設計 東京支社 東京都千代田区西神田2-5-2 TEL 03-6682-4111 一級建築士事務所 東京都 第54196号	業務名称 東京大学(中野)教育学部附属中等教育学校改修(建築)設計業務(実施設計)	工事名称 東京大学(中野)教育学部附属中等教育学校(Ⅲ期)等改修その他工事	施設部長計画課		
	一級建築士登録 第317545号 梅澤 裕介 印	図面名称 3階平面図【改修前】	作成年度 令和8年	縮尺 1/150 (A1) 1/300 (A3)	図面番号 校A-011

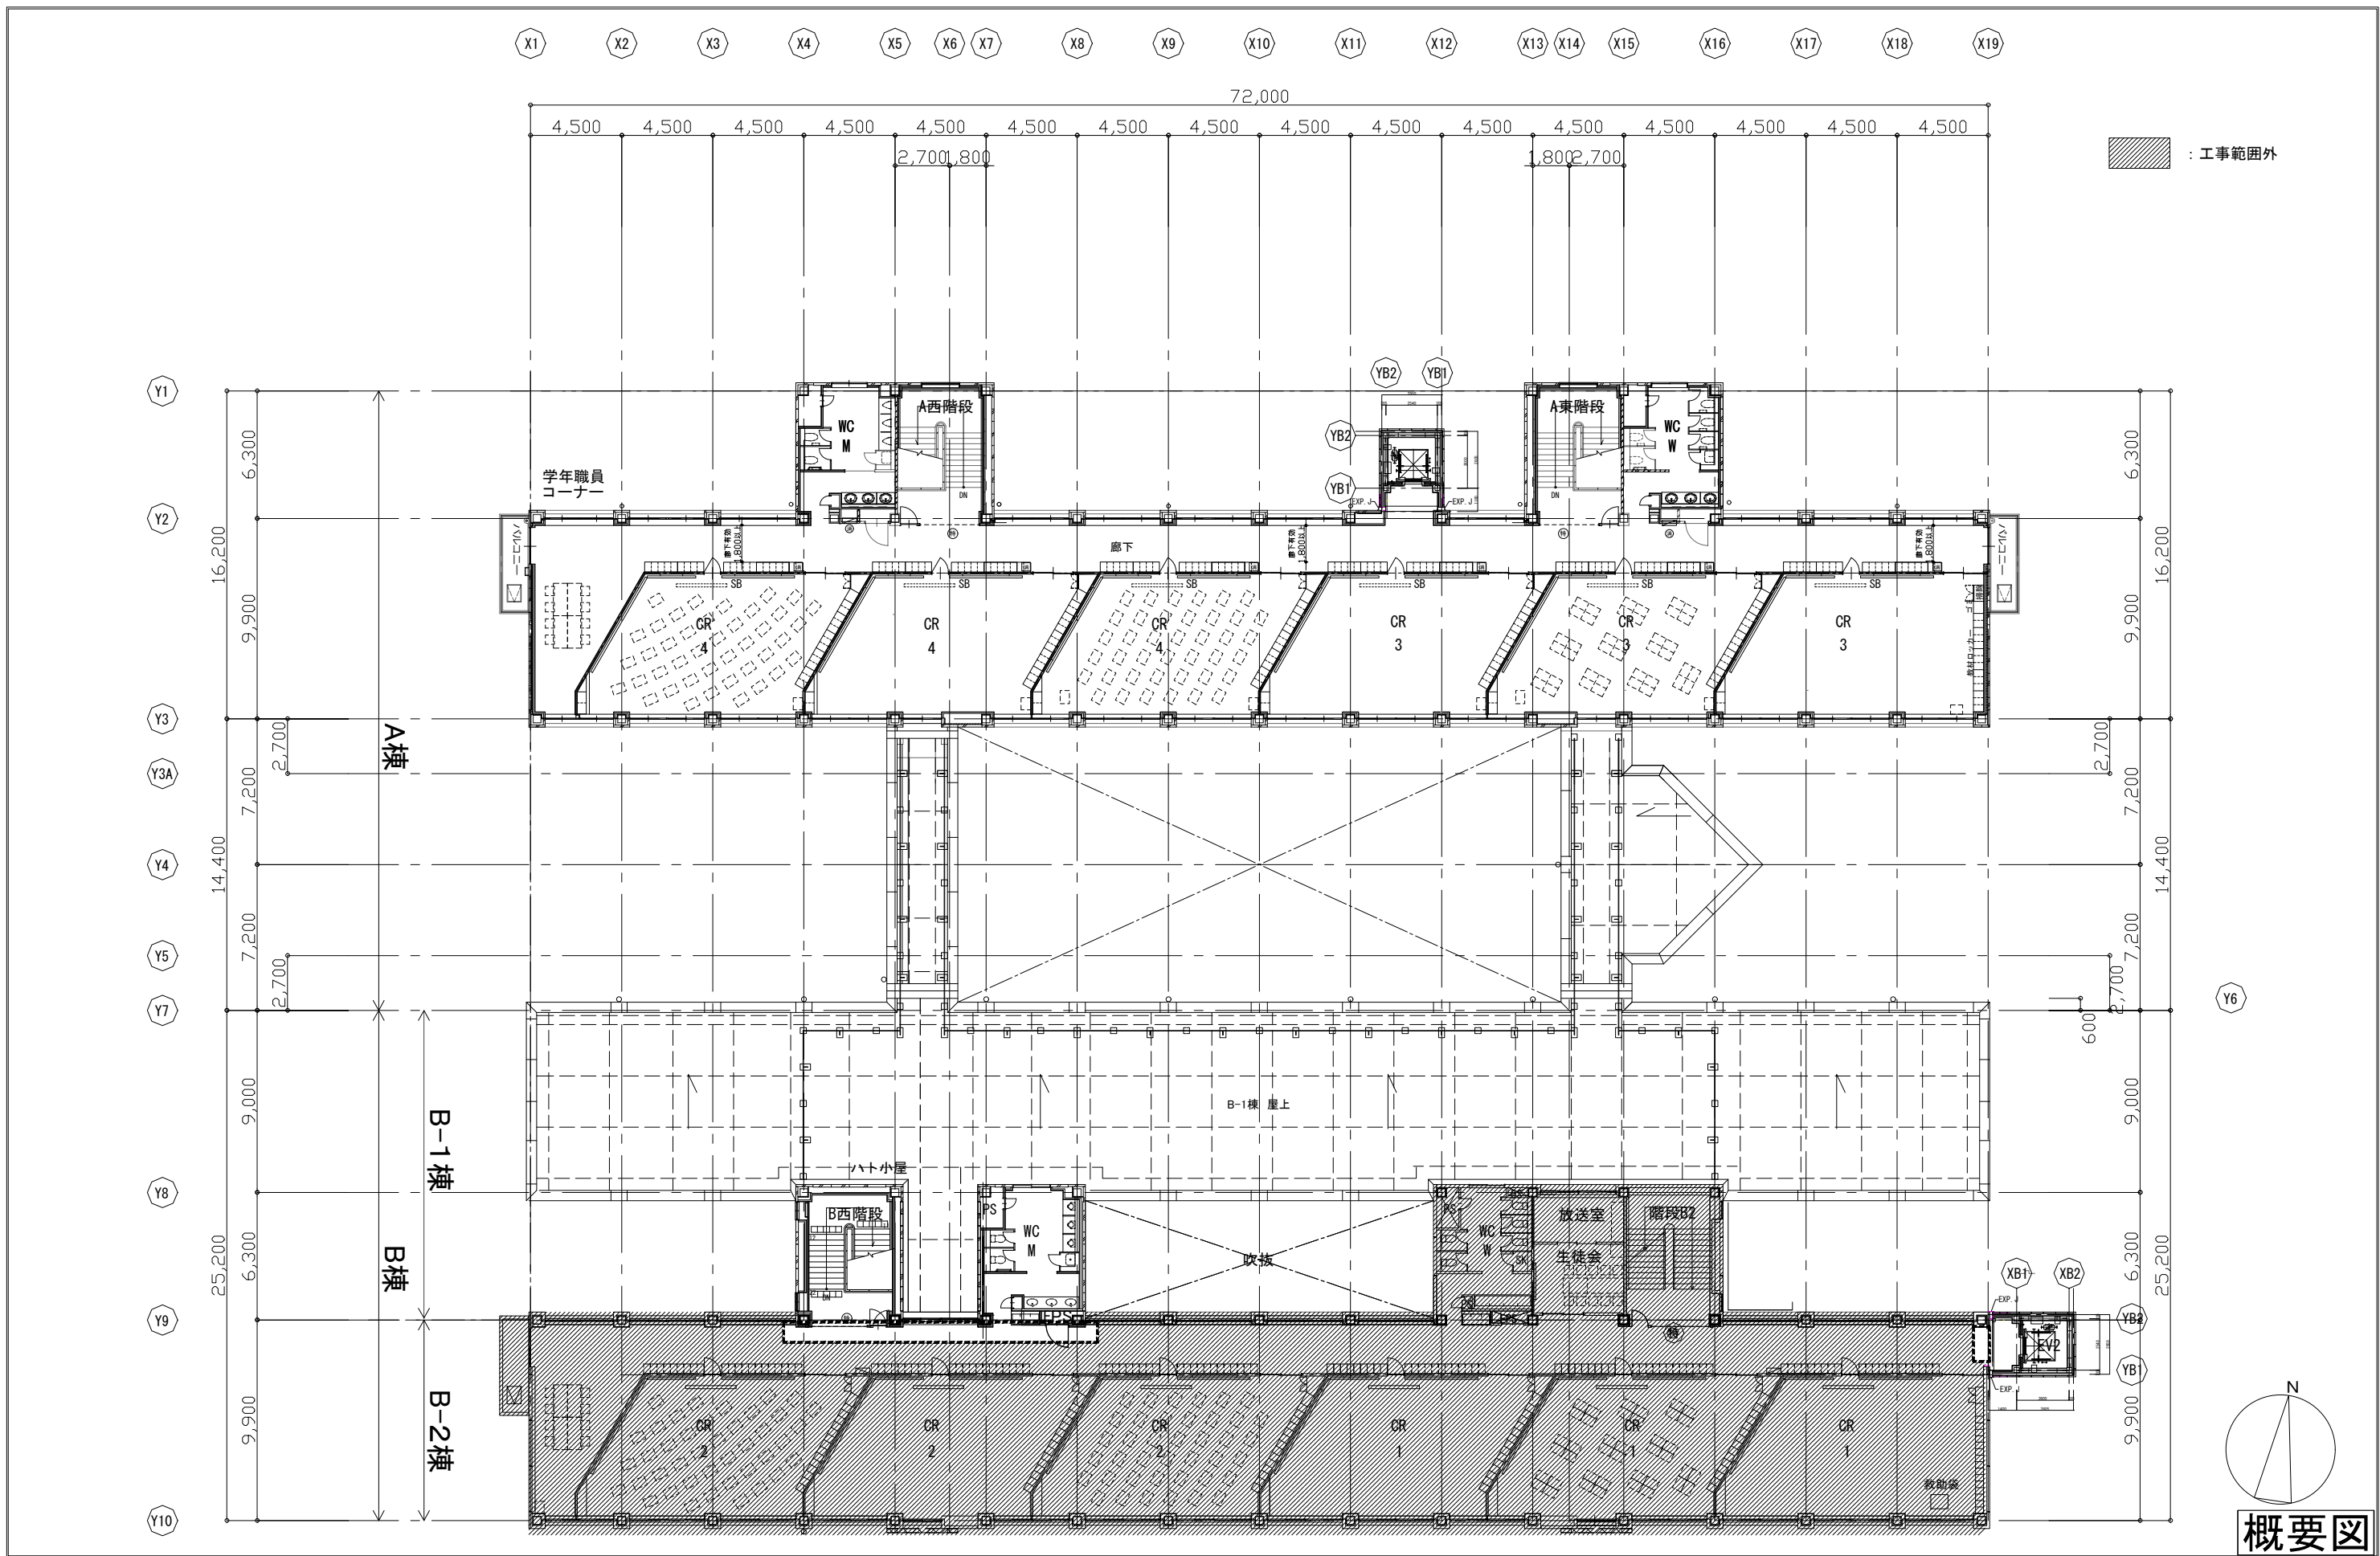



概要図

特記事項		KUJI ARCHITECTS STUDIO・TOKYO 株式会社 久慈設計 東京支社 東京都千代田区西神田2-5-2 TELビル5F TEL.03-6682-4111 一級建築士事務所 東京都 第54196号	業務名称 東京大学(中野)教育学部附属中等教育学校改修(建築)設計業務(実施設計)		工事名称 東京大学(中野)教育学部附属中等教育学校(Ⅲ期)等改修その他工事		施設部長 計画課		
訂 正			図面名称 3階平面図【改修後】		作成年度 令和8年		縮 尺 1/150 (A1) 1/300 (A3)	図面番号 校A-012	
.			一級建築士登録 第317545号 梅澤 裕介 印						
.									
.									

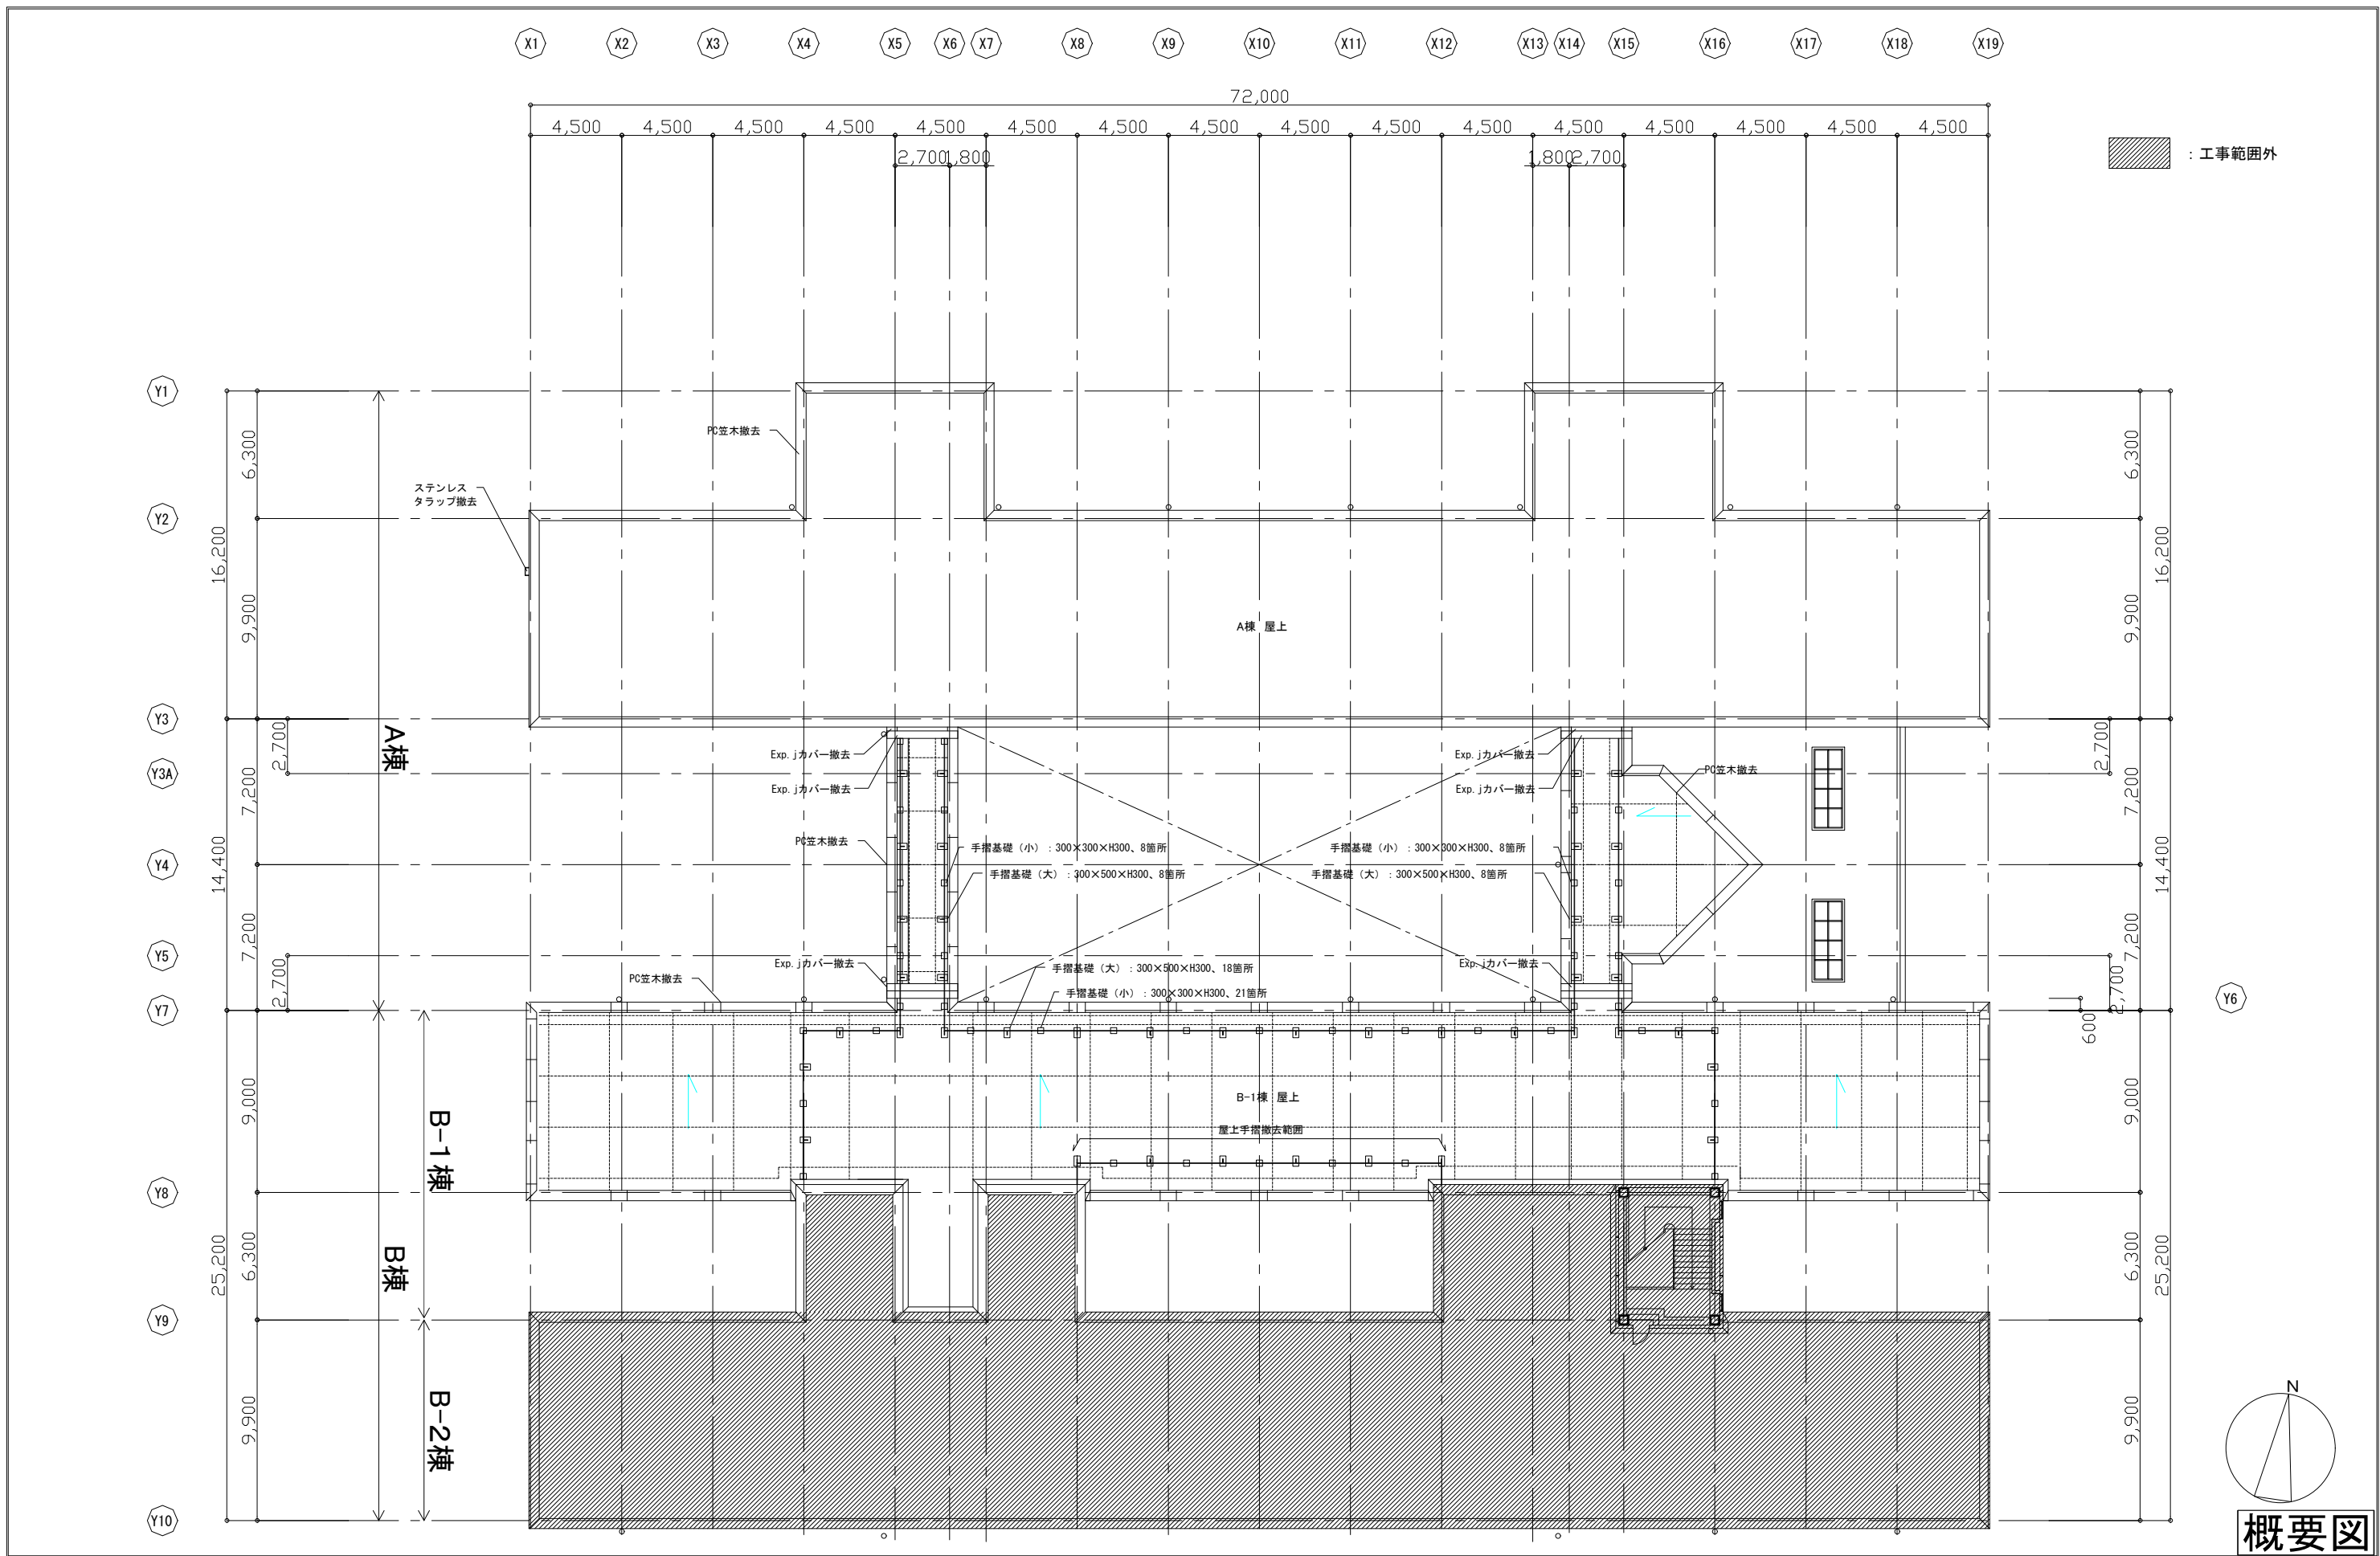



特記事項		KUJI ARCHITECTS STUDIO・TOKYO 株式会社 久慈設計 東京支社 東京都千代田区西神田2-5-2 TELビル5F TEL03-6682-4111 一級建築士事務所 東京都 第54196号	業務名称 東京大学(中野)教育学部附属中等教育学校改修(建築)設計業務(実施設計)		工事名称 東京大学(中野)教育学部附属中等教育学校(Ⅲ期)等改修その他工事		施設部長 計画課		
訂正			図面名称 屋上平面図【改修前】		作成年度 令和8年		縮尺 1/150 (A1) 1/300 (A3)	図面番号 校A-013	
.			一級建築士登録 第317545号 梅澤 裕介 印						
.									
.									
.									

○改修内容		で囲った下地又は仕上げは撤去とする
	既存	コンクリート下地+硬質発泡断熱材t25 +アスファルト防水（みなしアスベスト含有） +改質アスファルト防水B種（1層）
	改修	コンクリート下地の上 改質アスファルトシート防水絶縁工法（M3AS、AS-T3）
	既存	コンクリート下地 +アスファルト防水（みなしアスベスト含有）+発泡断熱材t25 +アスファルトフェルト+押えコンクリートt80（+防湿シート） +断熱材t25+改質アスファルトシート防水
	改修	コンクリート下地の上 改質アスファルトシート防水絶縁工法（M3AS、AS-T3）
	ベランダ、屋上手摺基礎 ：高圧洗浄+防水下地調整+ウレタンゴム系塗膜防水、トブコト	
	既存手摺（B1棟）：鋼管・下地調整R8種+DP塗り	
	既存ステンレスタラップ（A棟）：撤去・更新	

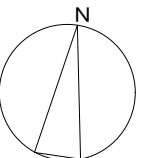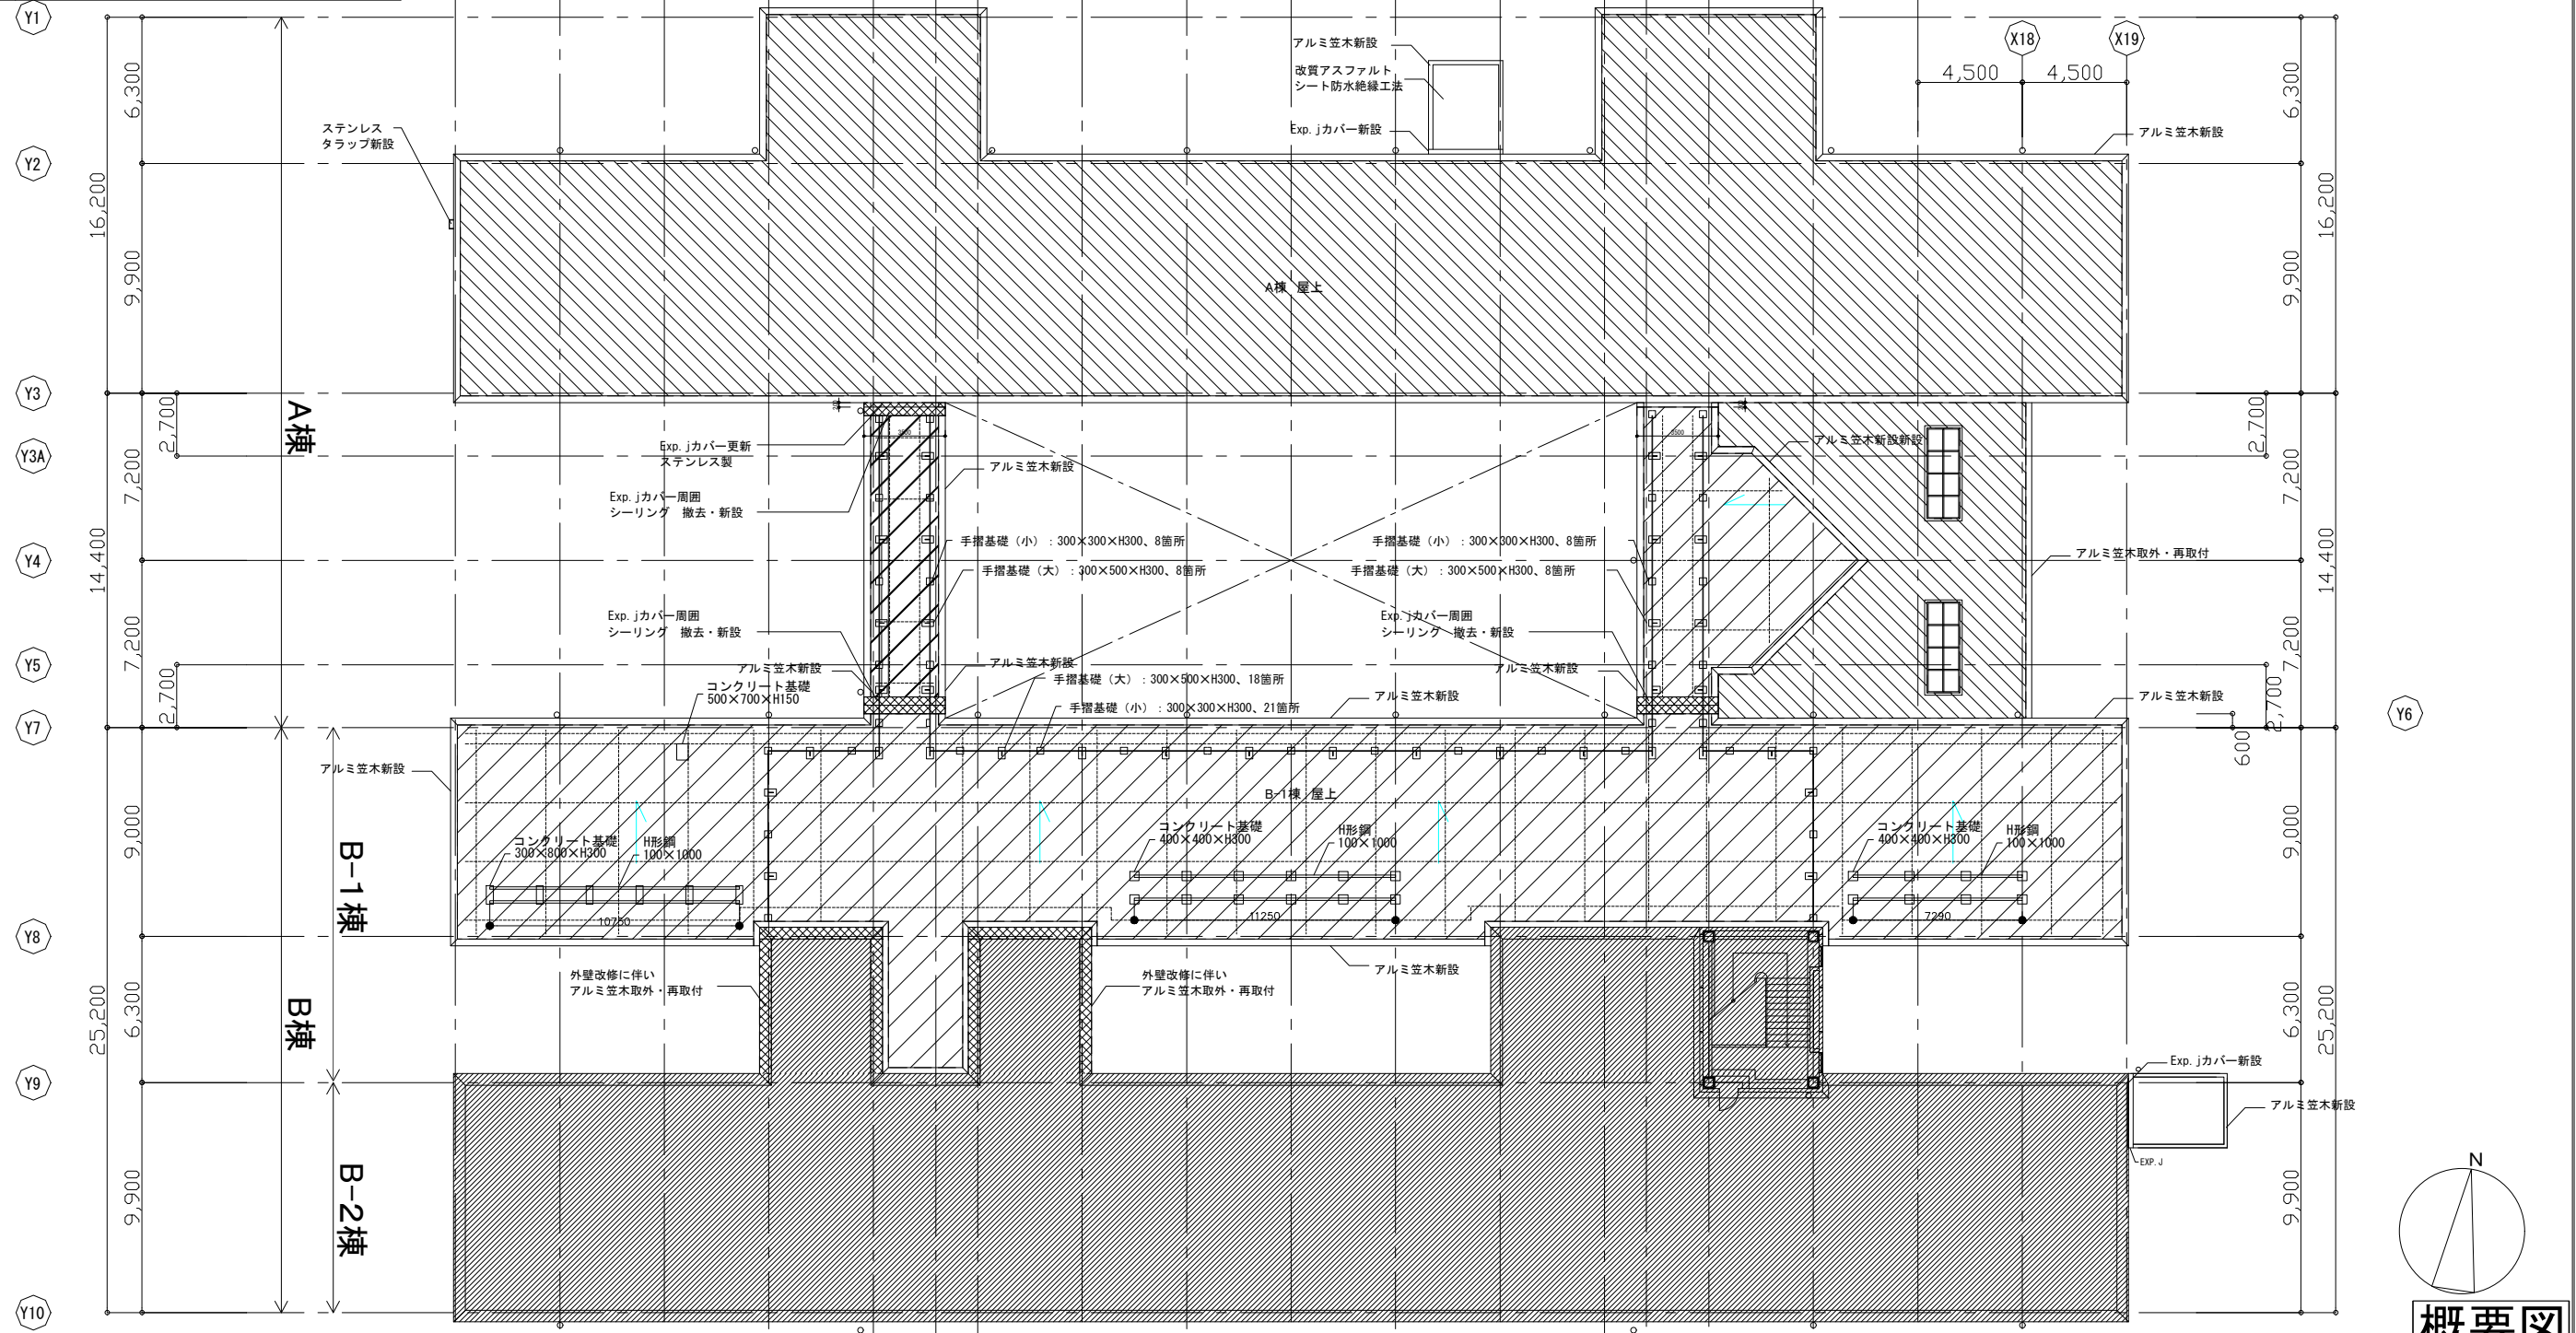



概要図

特記事項		 久慈設計 東京支社 東京都千代田区西神田2-5-2 TELビル5F TEL03-6682-4111 一級建築士事務所 東京都 第54196号	業務名称 東京大学(中野)教育学部附属中等教育学校改修(建築)設計業務(実施設計)		工事名称 東京大学(中野)教育学部附属中等教育学校(Ⅲ期)等改修その他工事		施設部長 計画課		
訂正			一級建築士登録 第317545号 梅澤 裕介 印		図面名称 屋上平面図【改修後】		作成年度 令和8年	縮尺 1/150 (A1) 1/300 (A3)	図面番号 校A-014
.									
.									
.									
.									

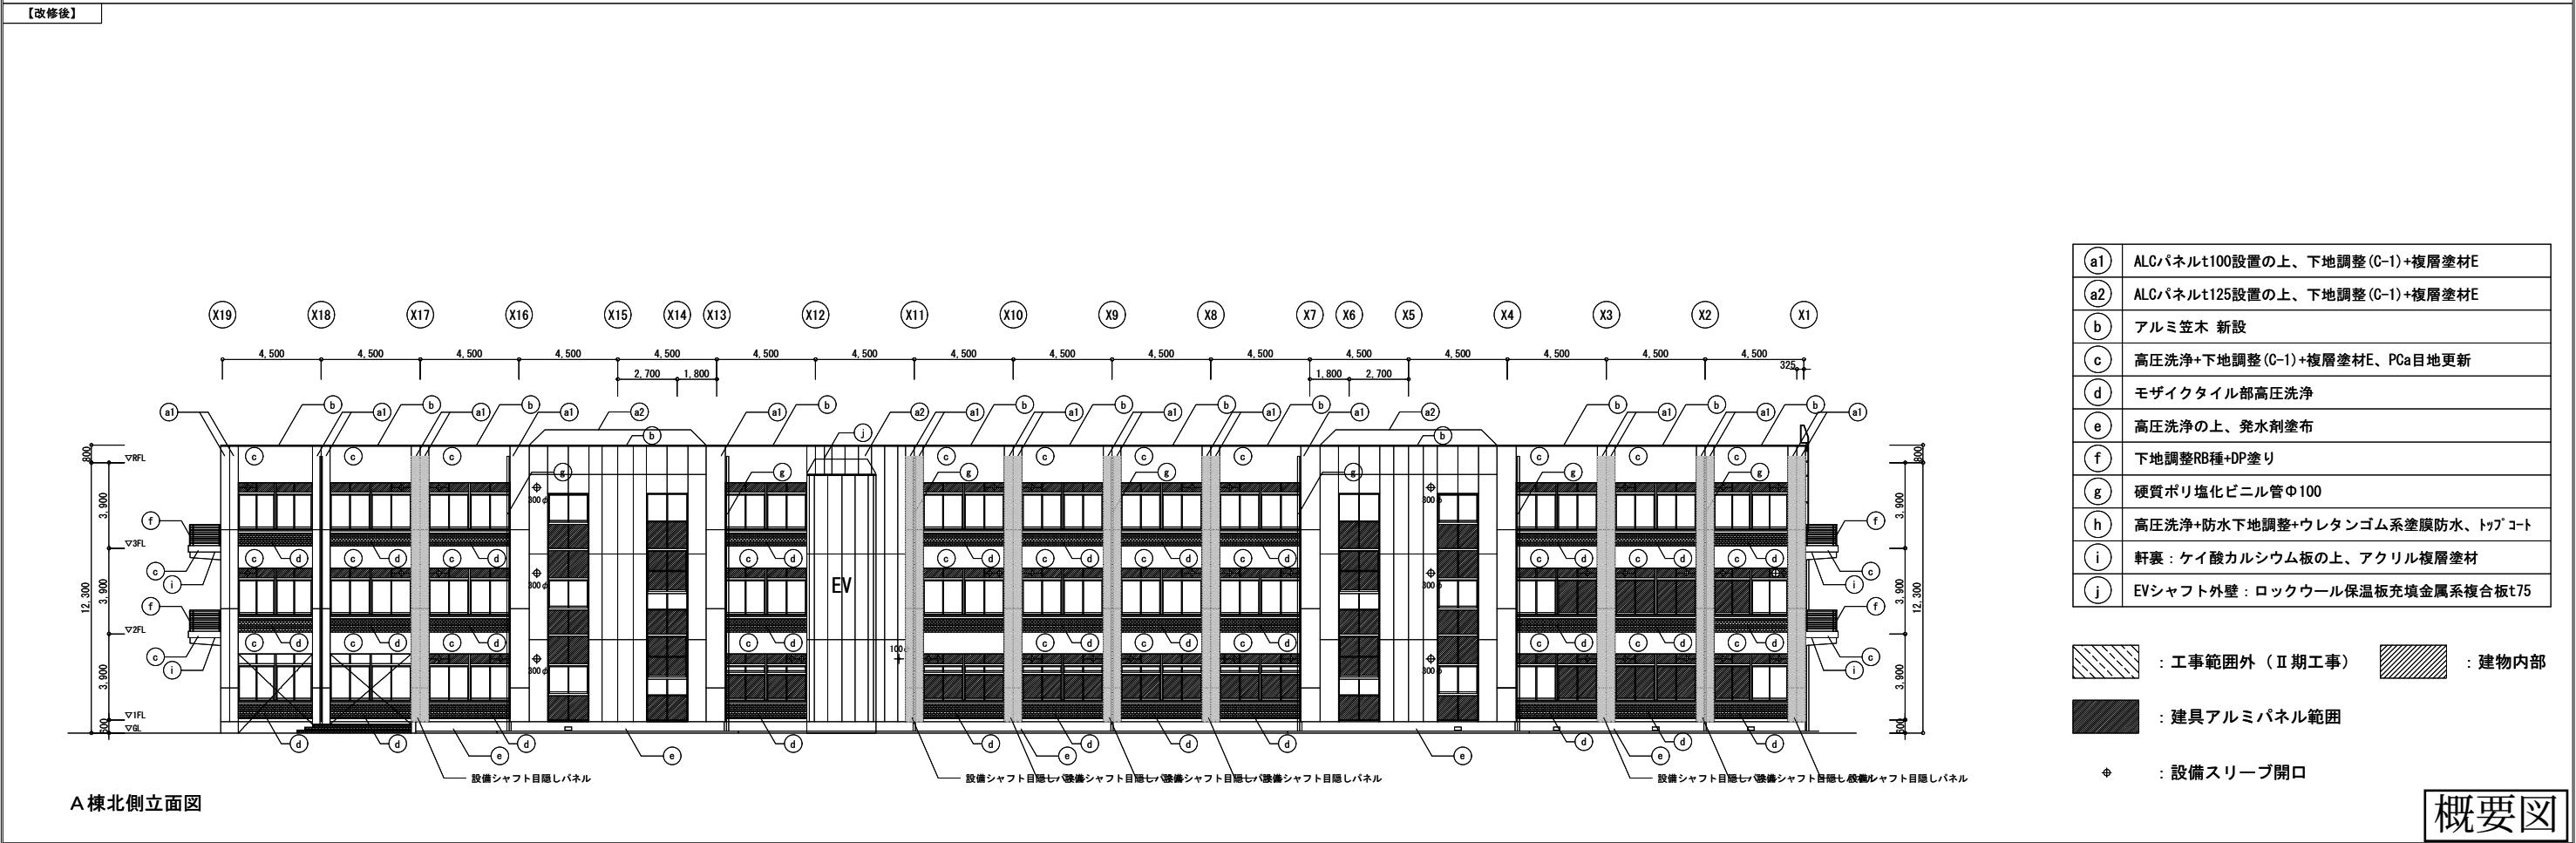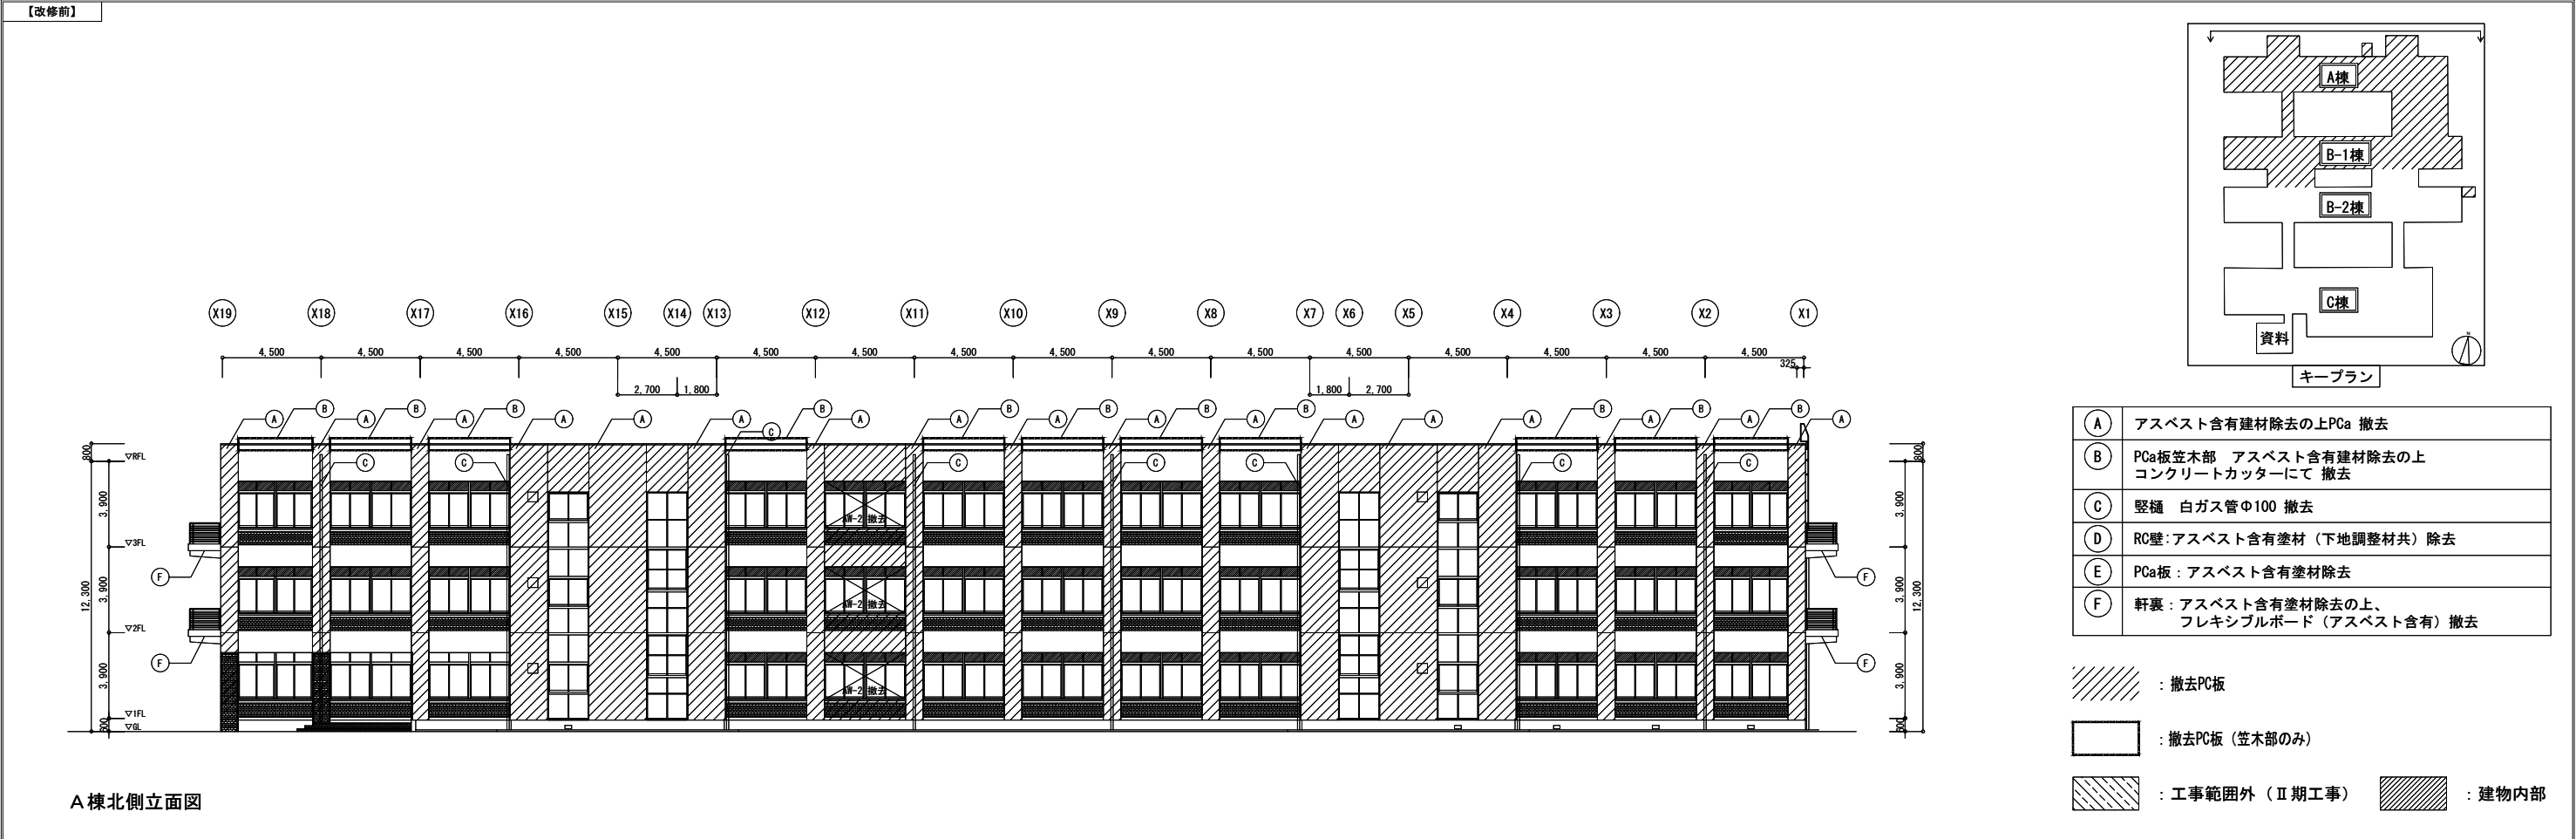


特記事項			KUJI ARCHITECTS STUDIO・TOKYO 株式会社 久慈設計 東京支社 東京都千代田区西神田2-5-2 TELビル5F TEL03-6682-4111 一級建築士事務所 東京都 第54196号	業務名称	工事名称	施設部長計画課				
訂正				東京大学(中野)教育学部附属中等教育学校改修(建築)設計業務(実施設計)	東京大学(中野)教育学部附属中等教育学校(Ⅲ期)等改修その他工事					
・				一級建築士登録 第317545号 梅澤 裕介 印	図面名称 立面図 (1) 【改修前・改修後】	作成年度	縮尺	図面番号		
・						令和8年	1/150 A1 1/300 A3	校A-015		
・										
・										

概要図

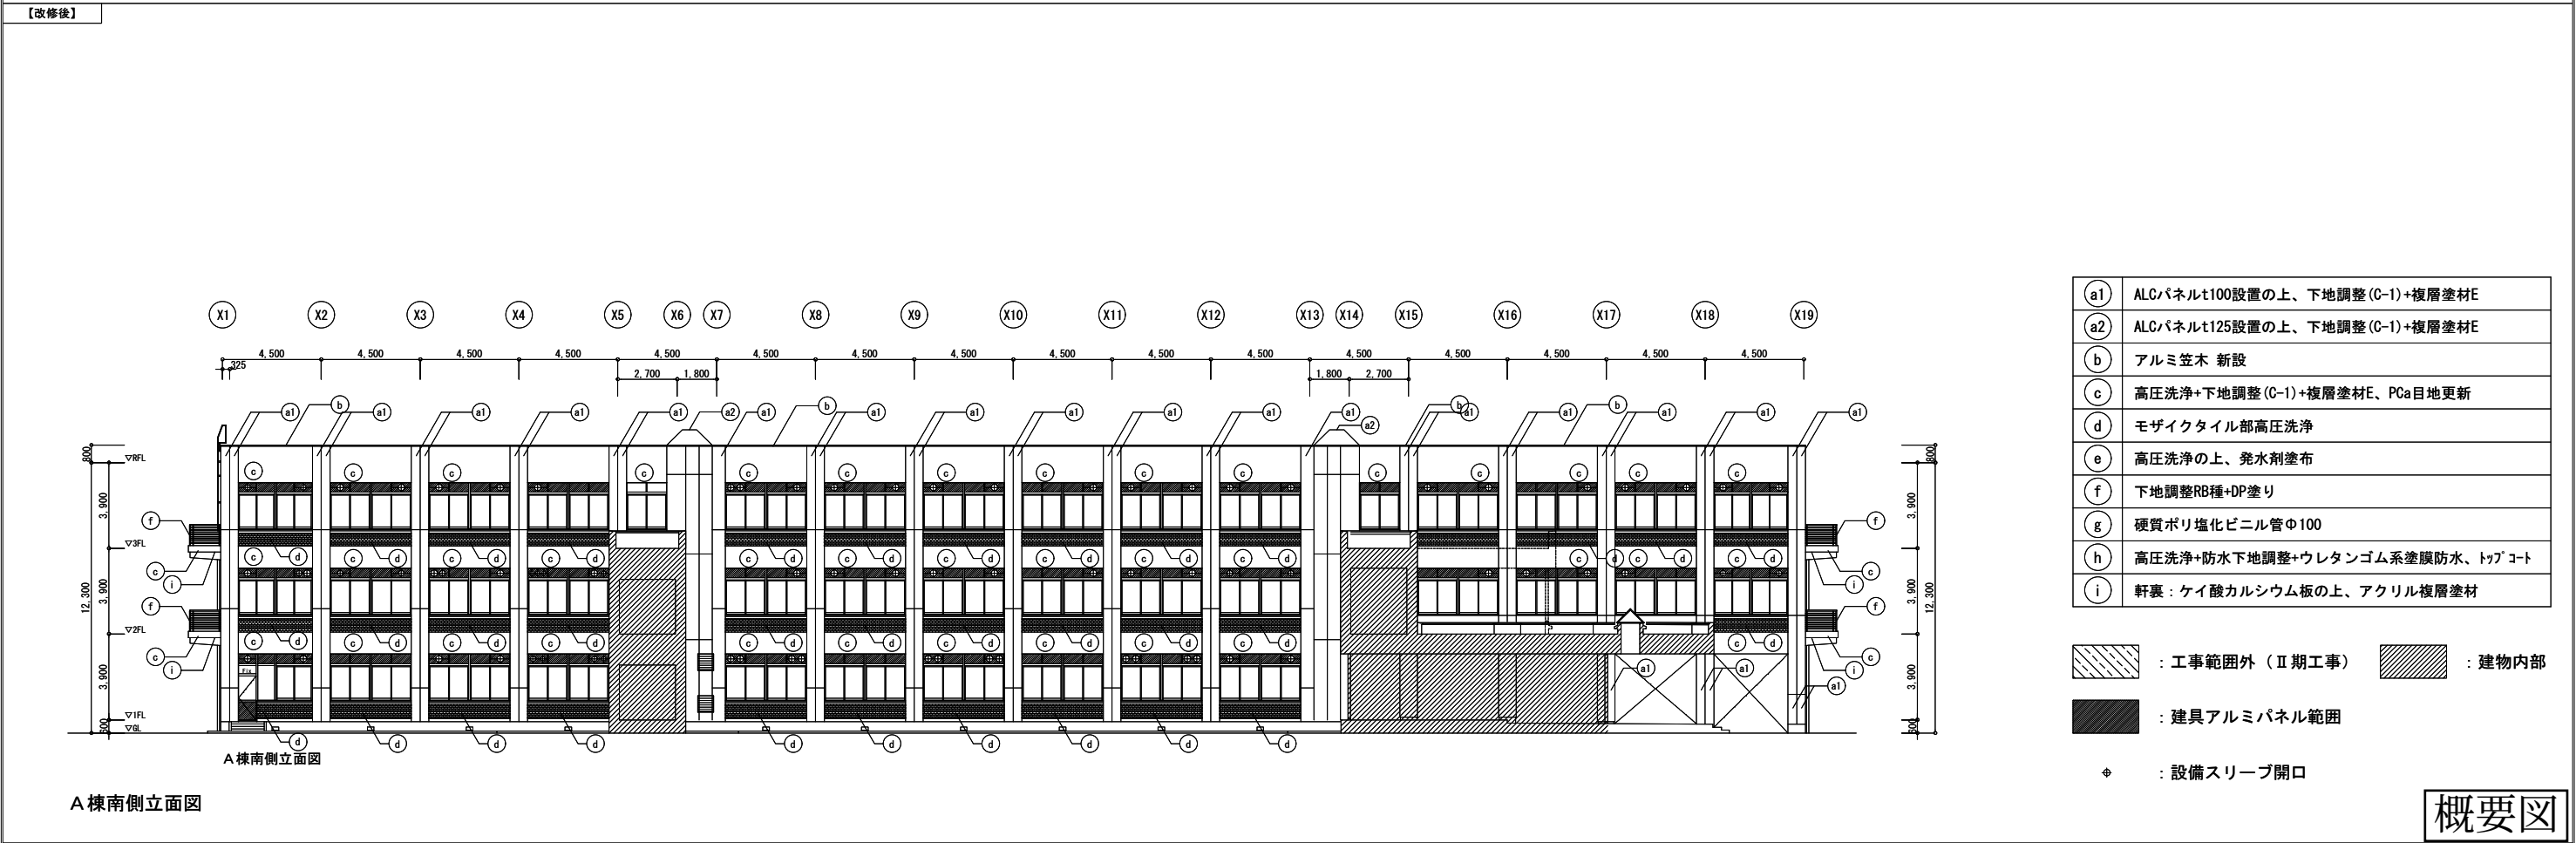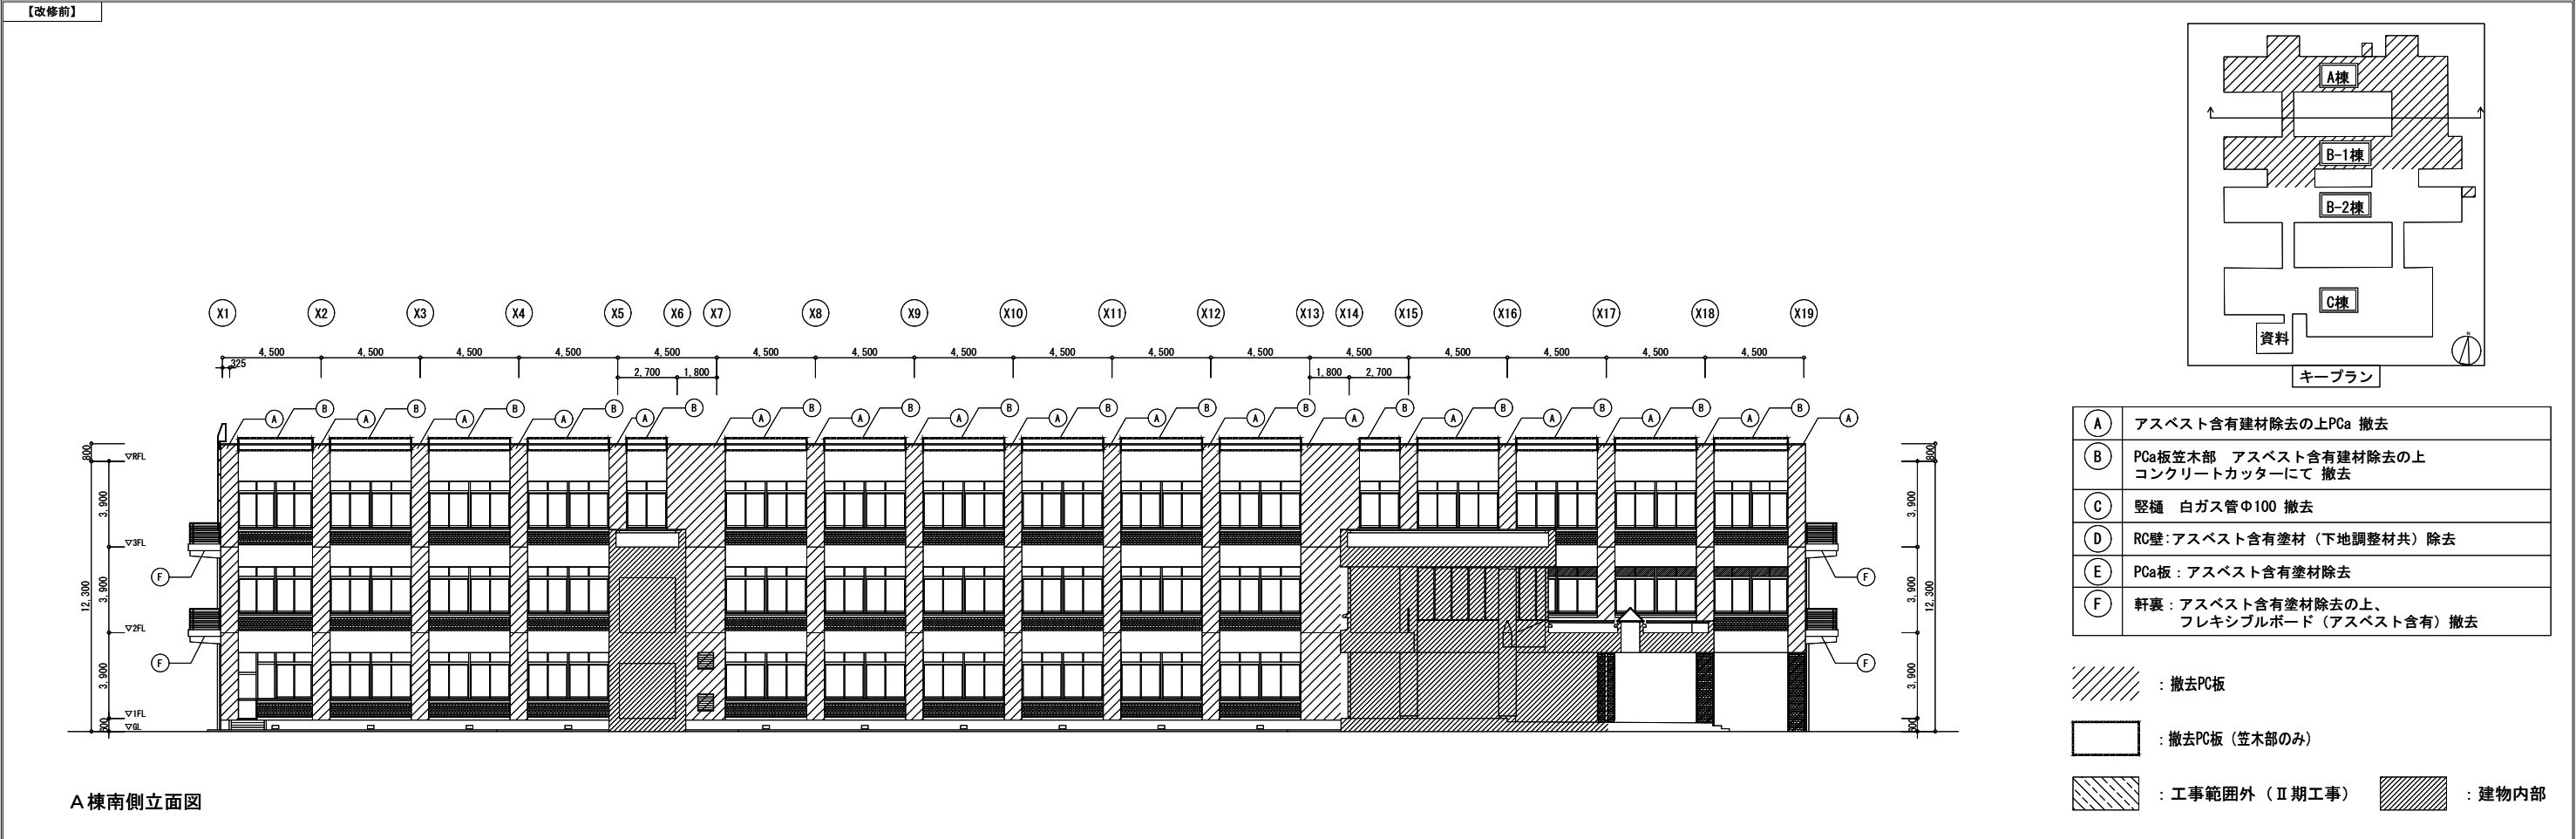


概要図

特記事項		KUJI ARCHITECTS STUDIO・TOKYO 株式会社 久慈設計 東京支社 東京都千代田区西神田2-5-2 TELビル5F TEL03-6682-4111 一級建築士事務所 東京都 第54196号	業務名称 東京大学(中野)教育学部附属中等教育学校改修(建築)設計業務(実施設計)	工事名称 東京大学(中野)教育学部附属中等教育学校(Ⅲ期)等改修その他工事	施設部長 計画課		
訂正			図面名称 立面図 (2) 【改修前・改修後】	作成年度 令和8年	縮尺 1/150 A1 1/300 A3	図面番号 校A-016	
・			一級建築士登録 第317545号 梅澤 裕介 印				
・							
・							
・							

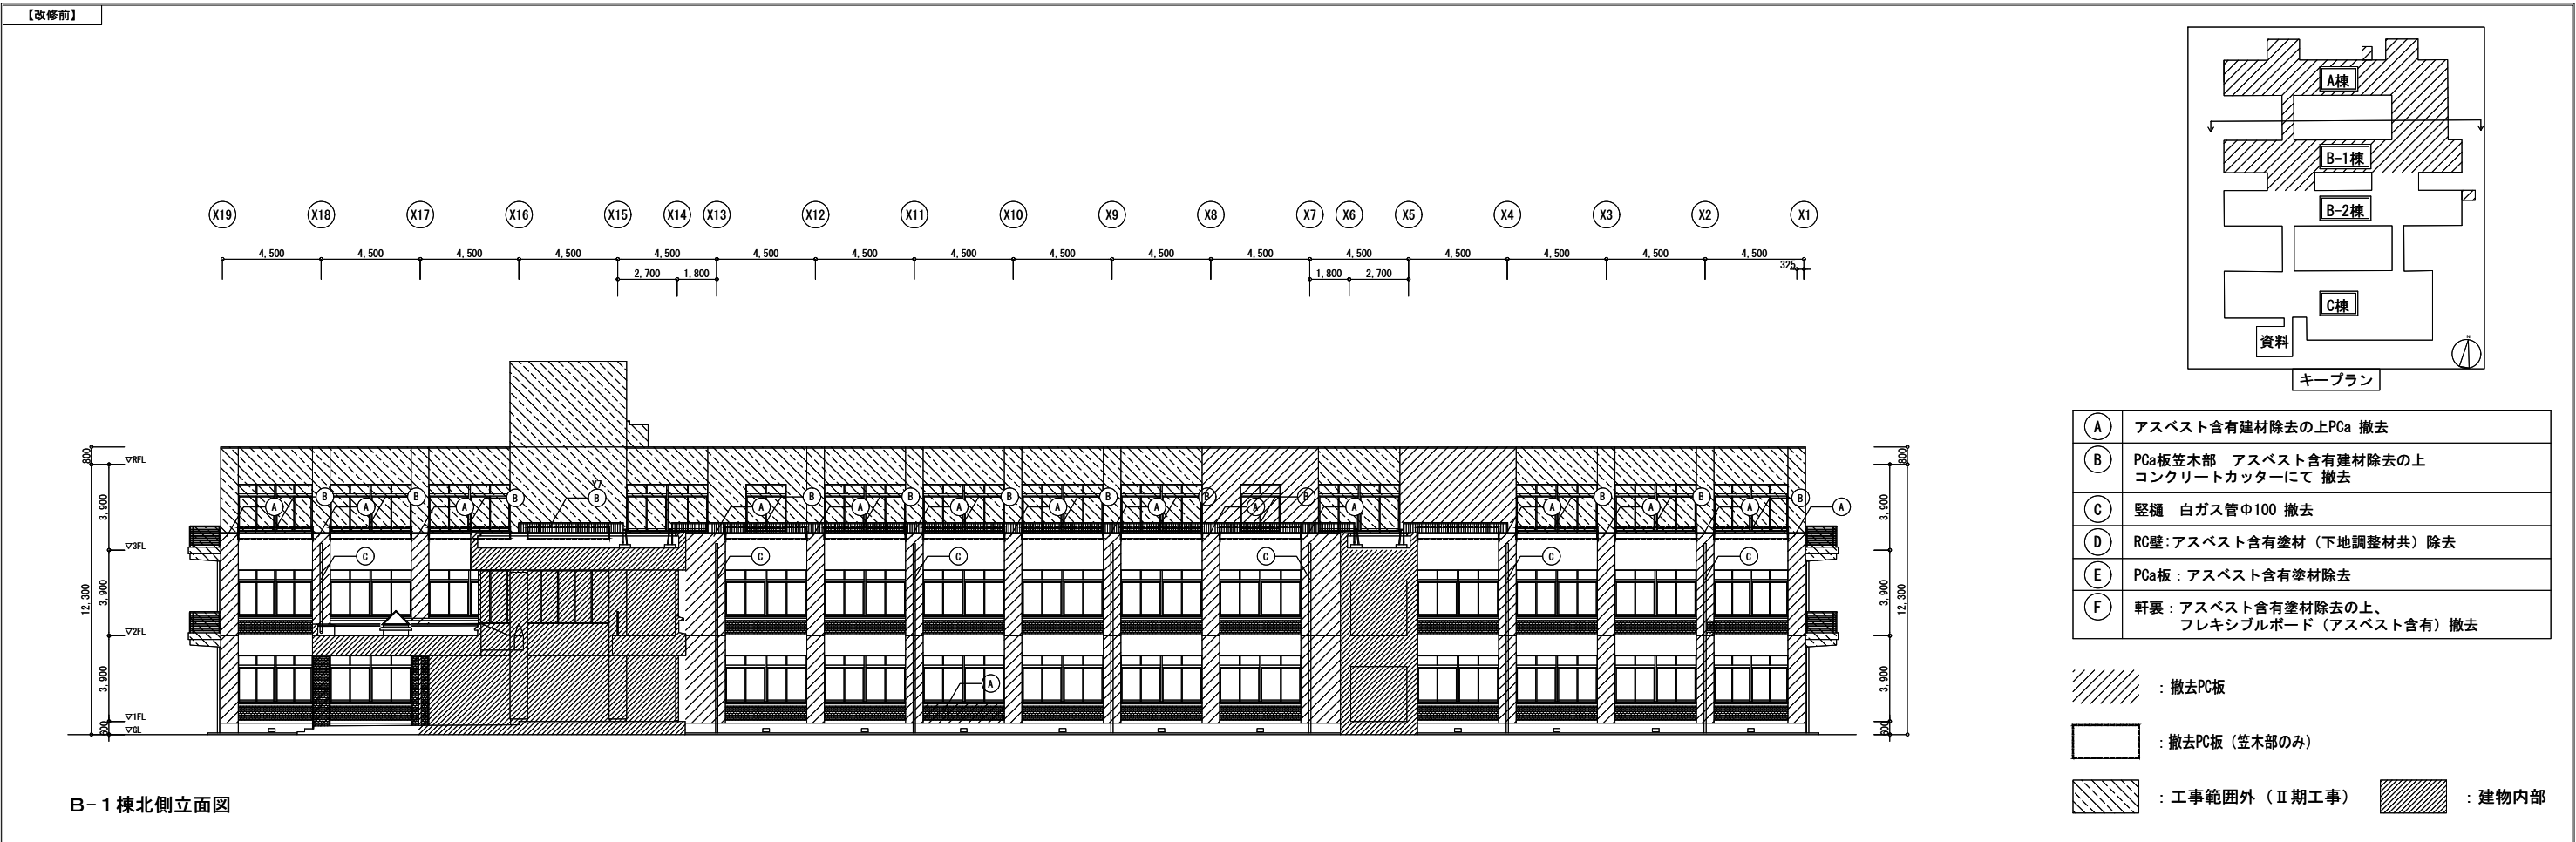

B-1 棟北側立面図

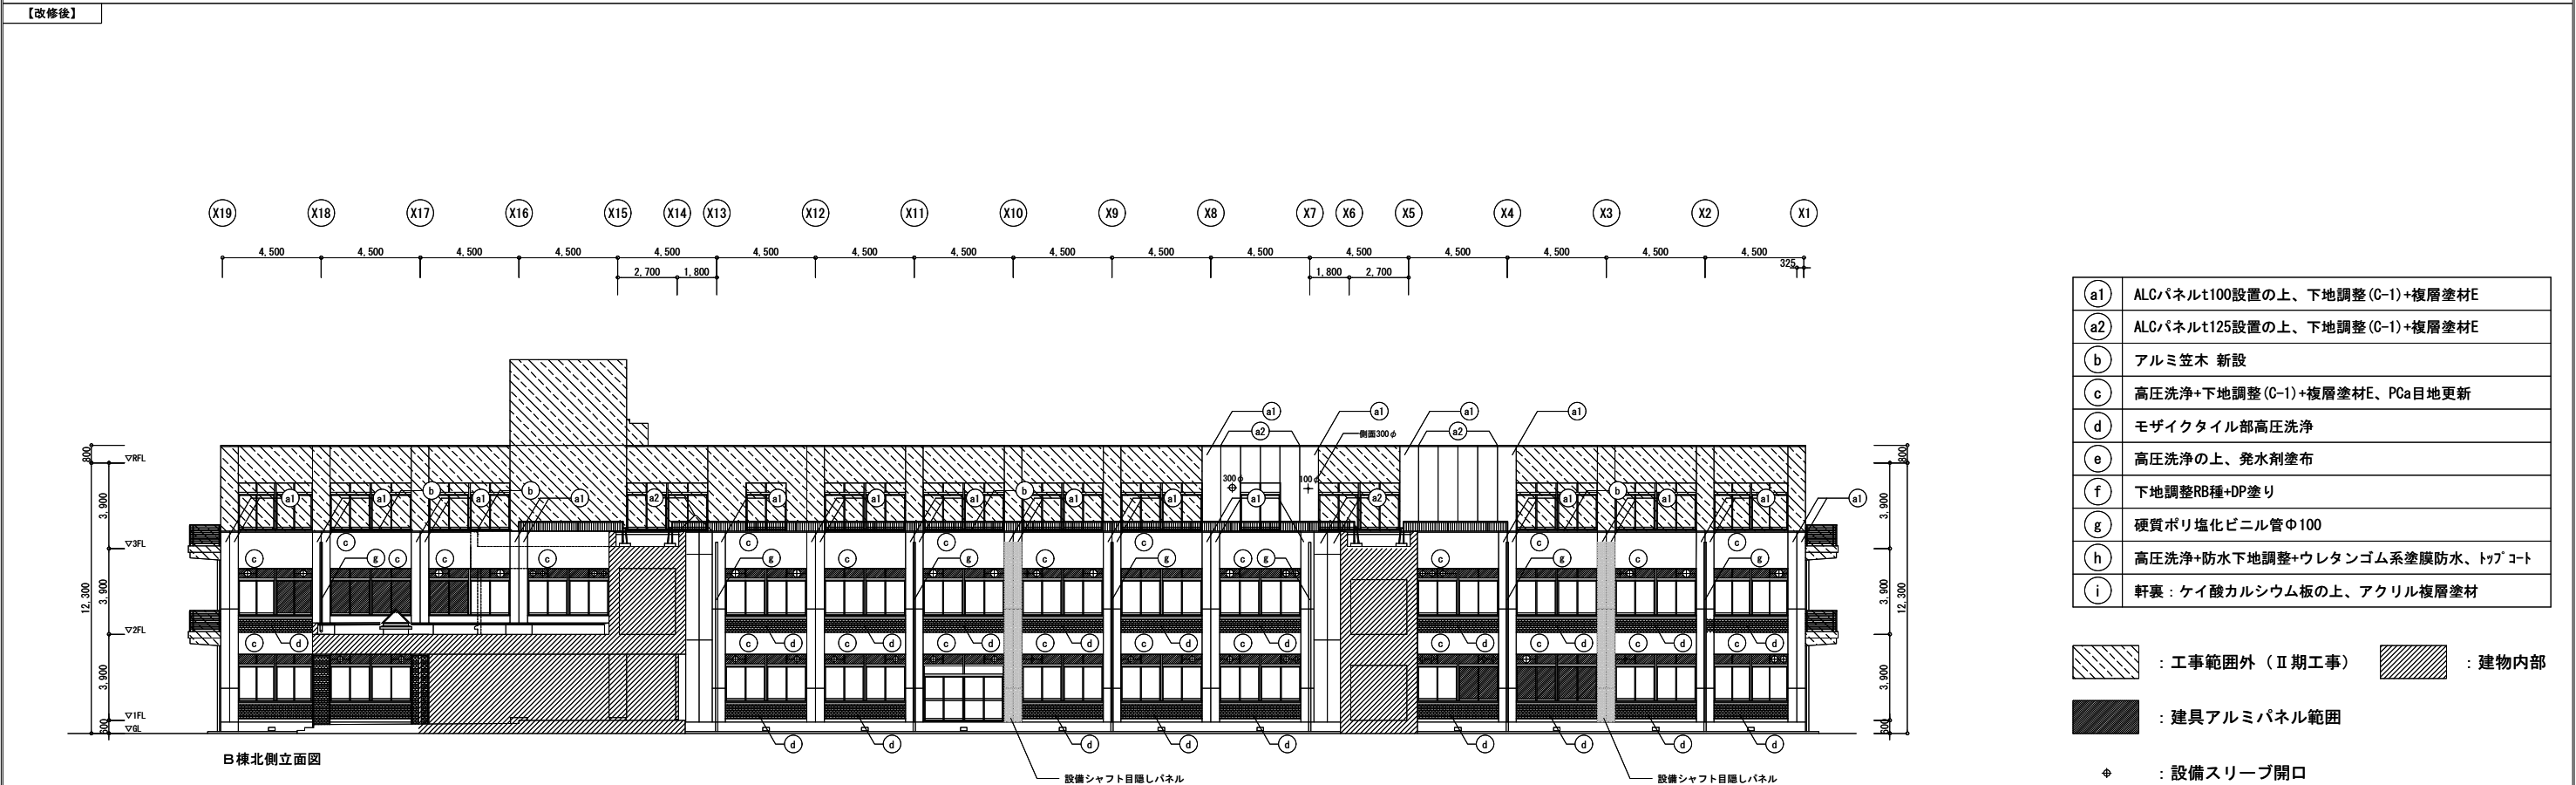



B棟北側立面図



B-1 棟北側立面図

概要図

特記事項			KUJI ARCHITECTS STUDIO・TOKYO 株式会社 久慈設計 東京支社 東京都千代田区西神田2-5-2 TELビル5F TEL03-6682-4111 一級建築士事務所 東京都 第54196号	業務名称	工事名称	施設部長計画課			
訂正				東京大学(中野)教育学部附属中等教育学校改修(建築)設計業務(実施設計)	東京大学(中野)教育学部附属中等教育学校(Ⅲ期)等改修その他工事				
・				一級建築士登録 第317545号 梅澤 裕介 印	図面名称	立面図 (3) 【改修前・改修後】	作成年度	縮尺	図面番号
・									
・									
・									
・			令和8年						
・			1/150 A1 1/300 A3						
・			校A-017						

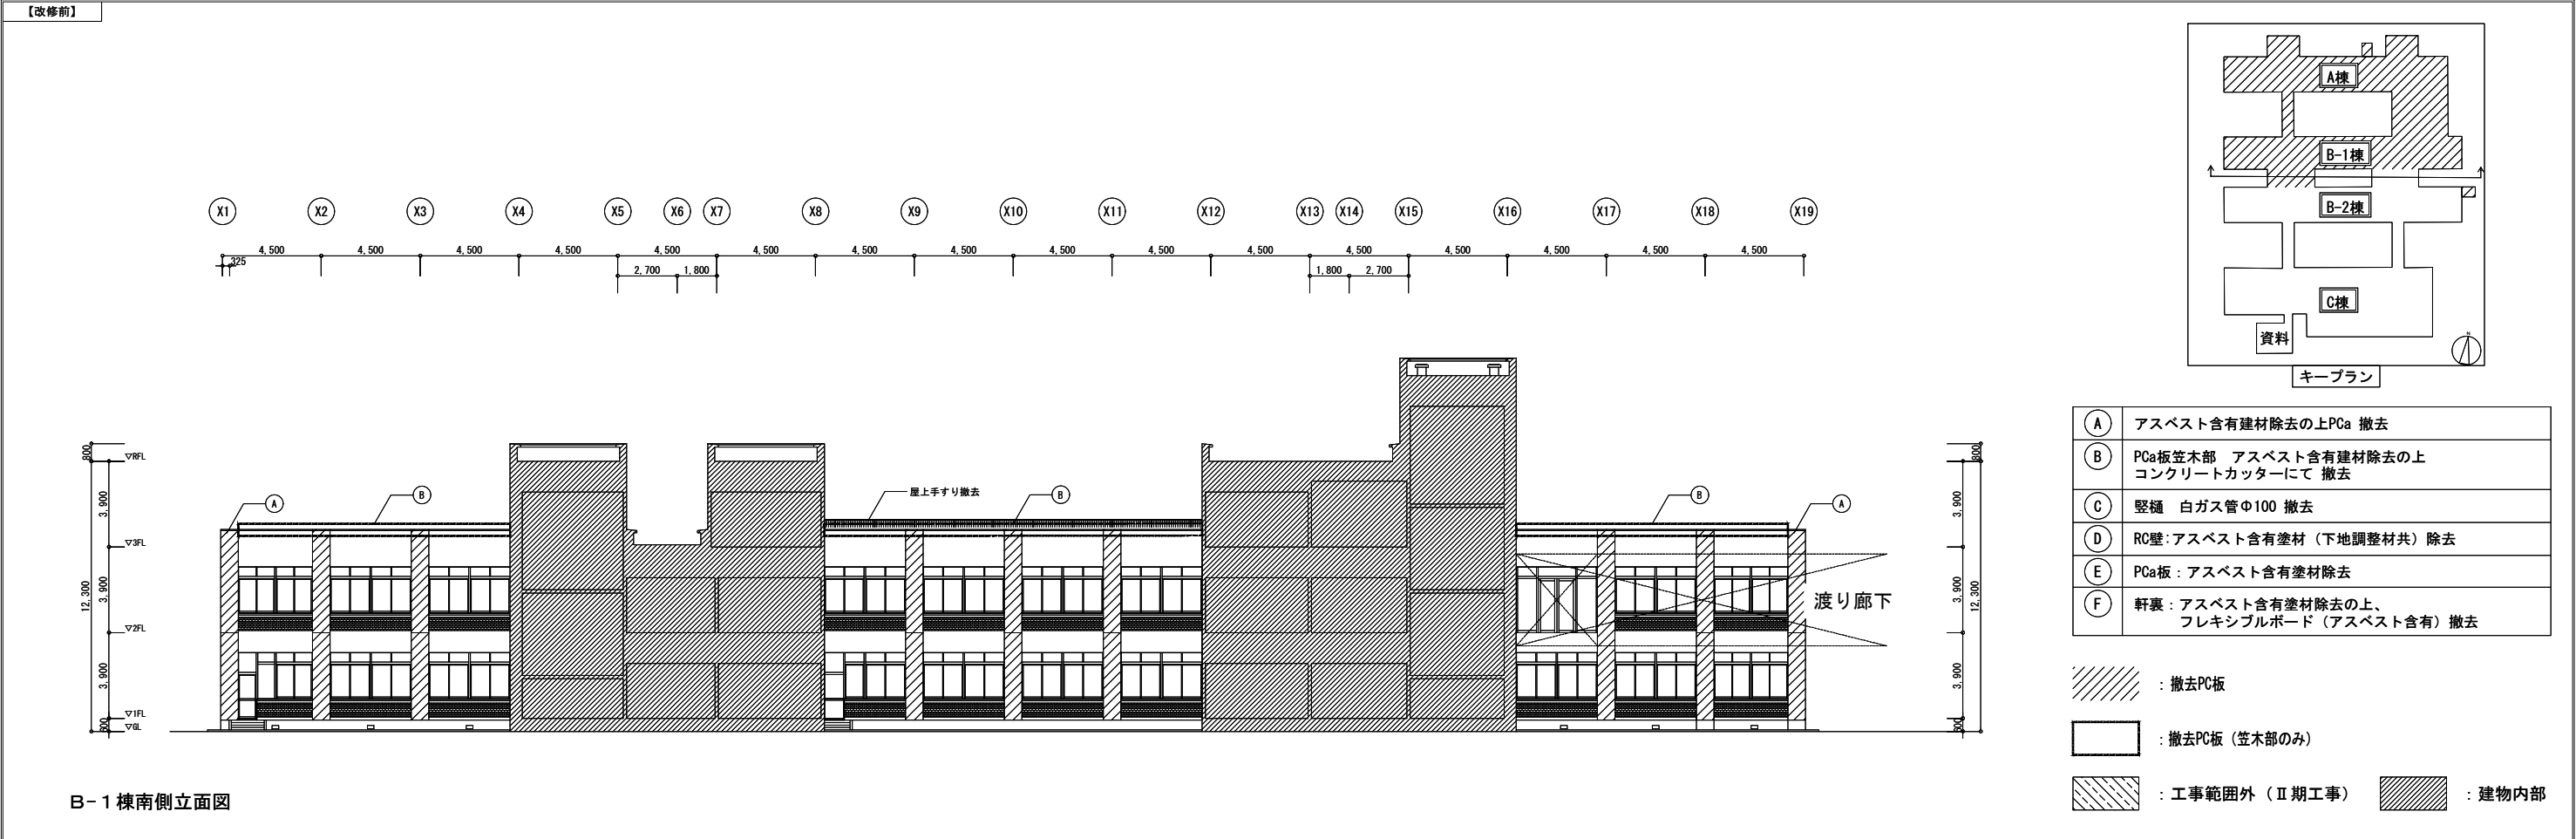

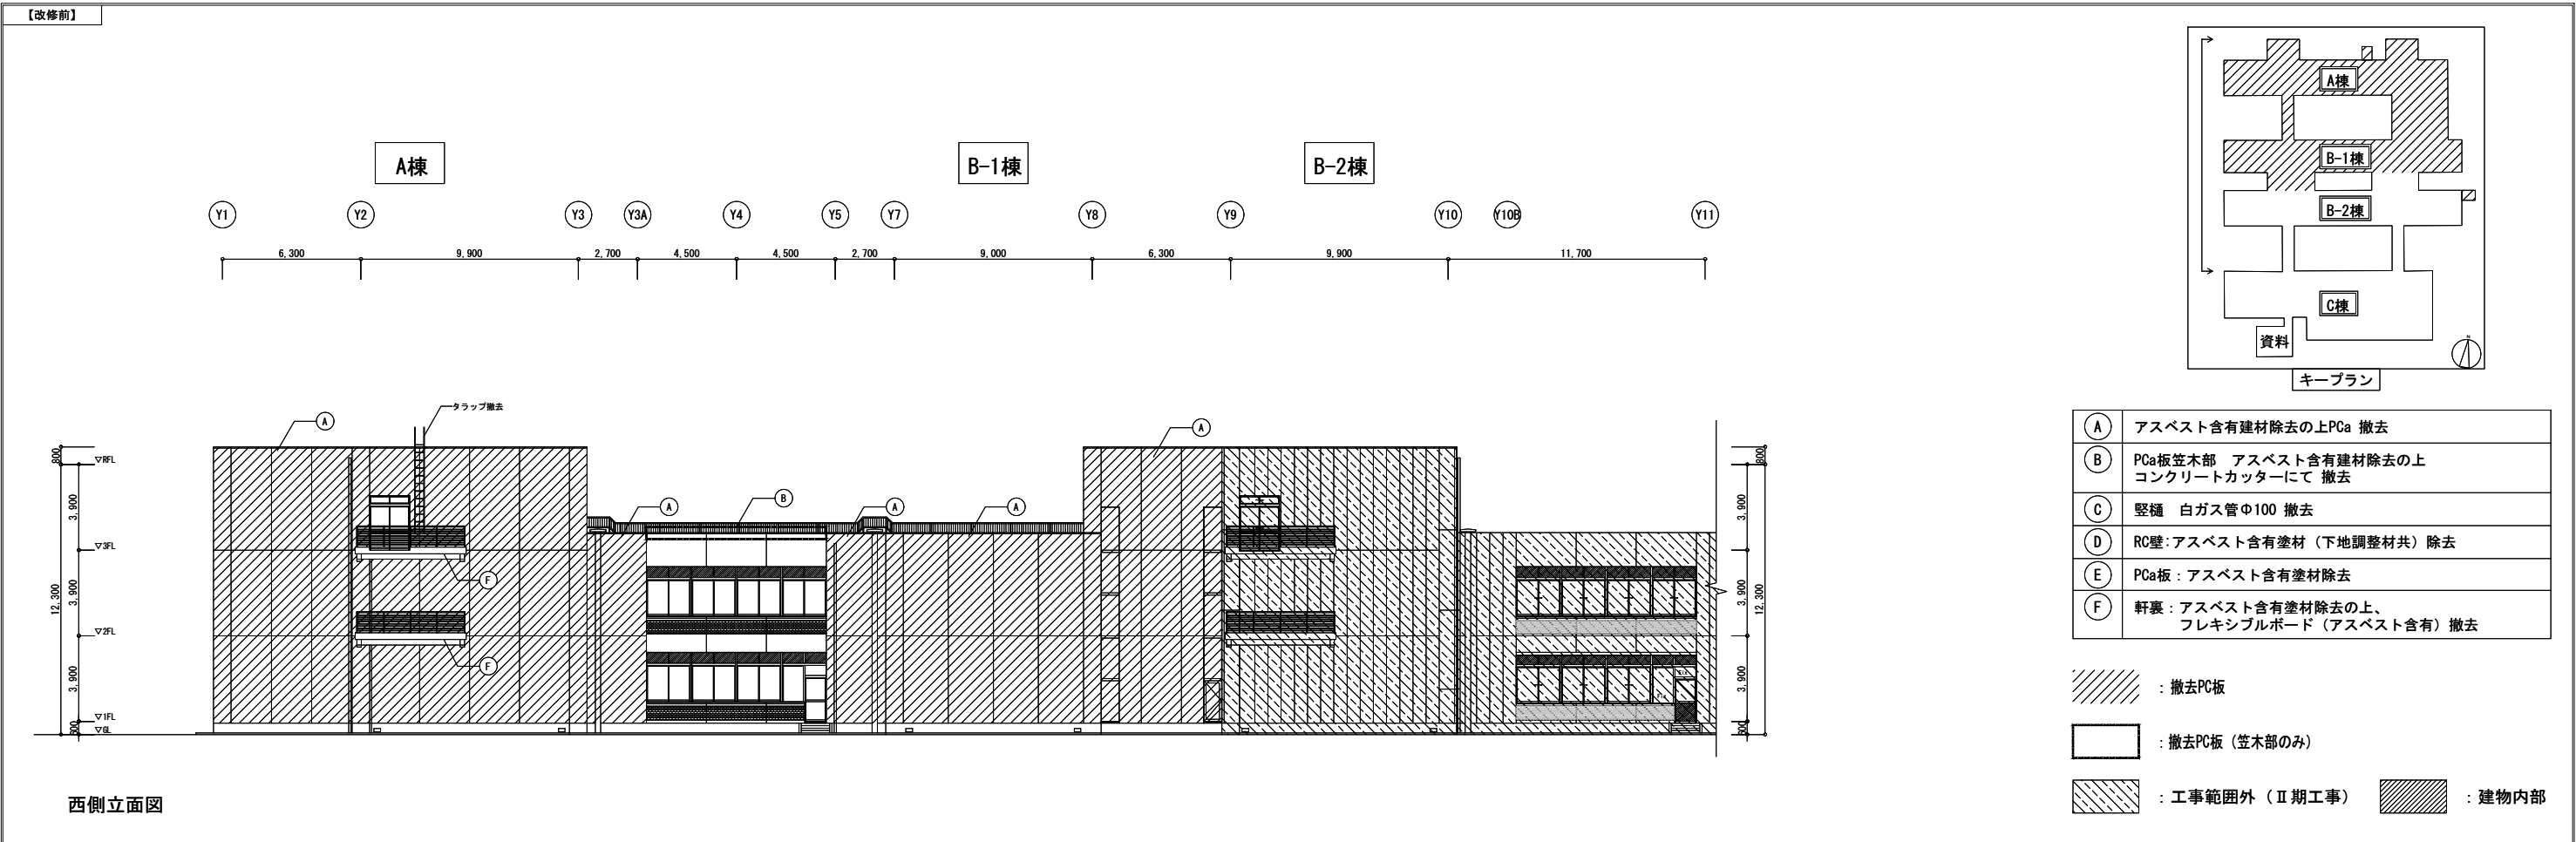

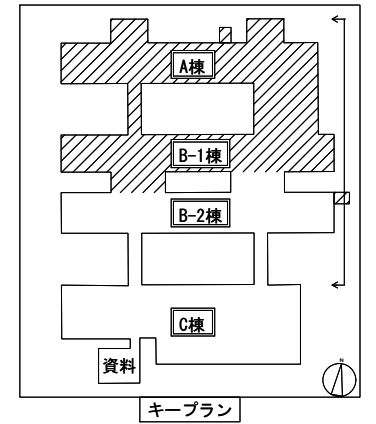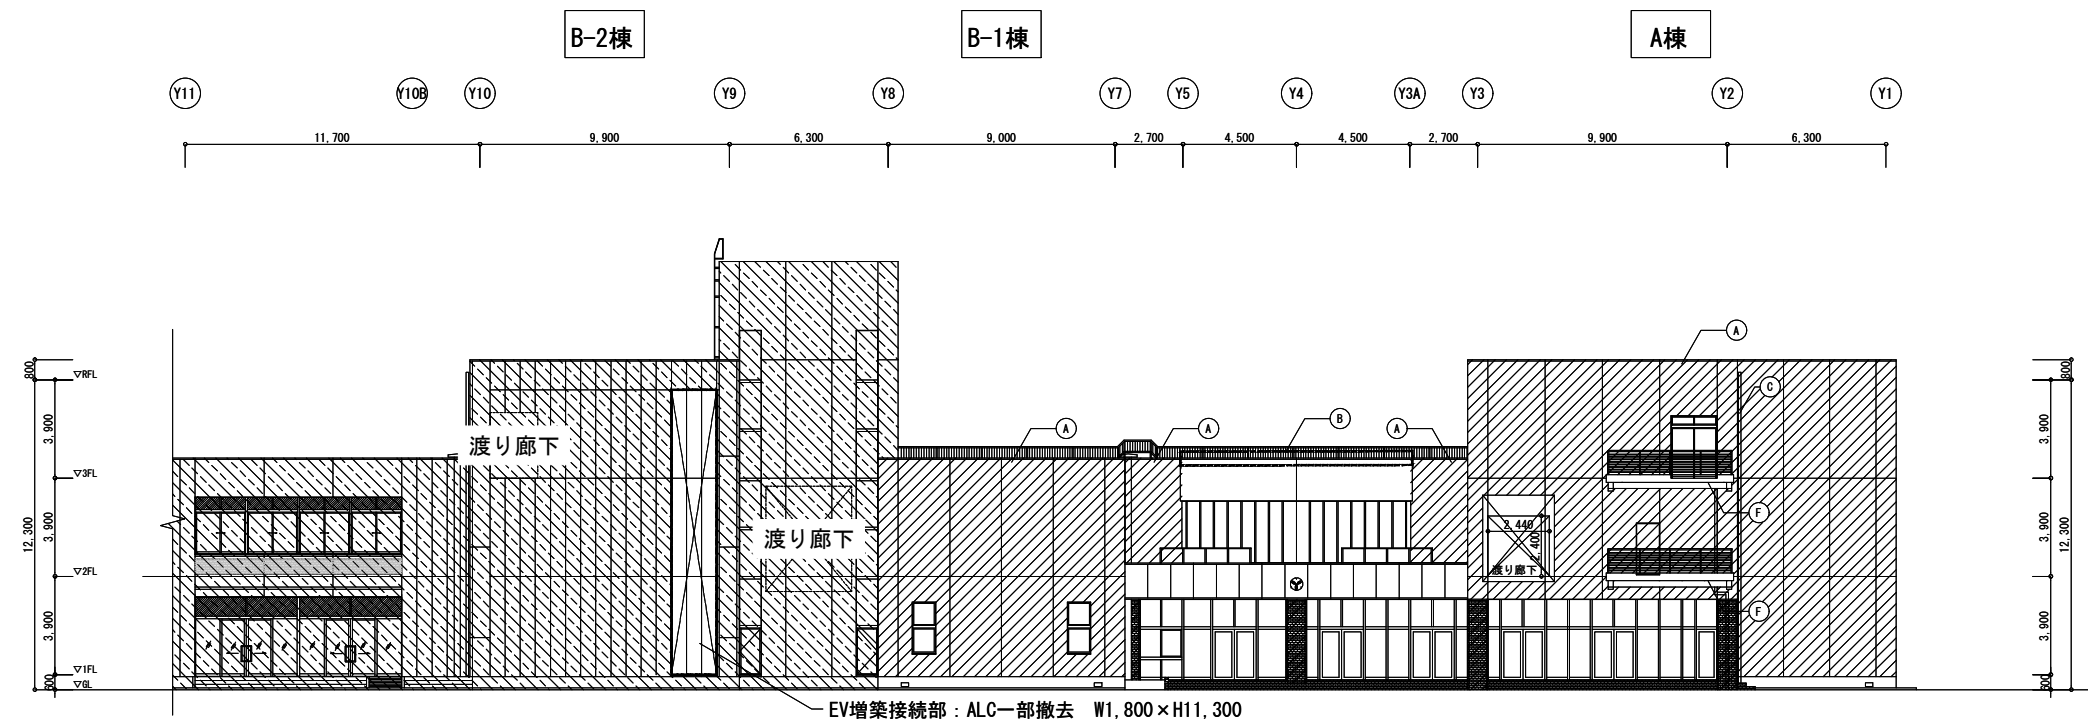


(A)	アスベスト含有建材除去の上PCa 撤去
(B)	PCa板笠木部 アスベスト含有建材除去の上 コンクリートカッターにて 撤去
(C)	壁樋 白ガスパφ100 撤去
(D)	RC壁:アスベスト含有塗材(下地調整材共) 除去
(E)	PCa板: アスベスト含有塗材除去
(F)	軒裏: アスベスト含有塗材除去の上、 フレキシブルボード(アスベスト含有) 撤去

 : 撤去PC板

☐ : 撤去PC板（笠木部のみ）

 : 工事範圍外 (Ⅱ期工事) : 建物内部

 : 建物内部

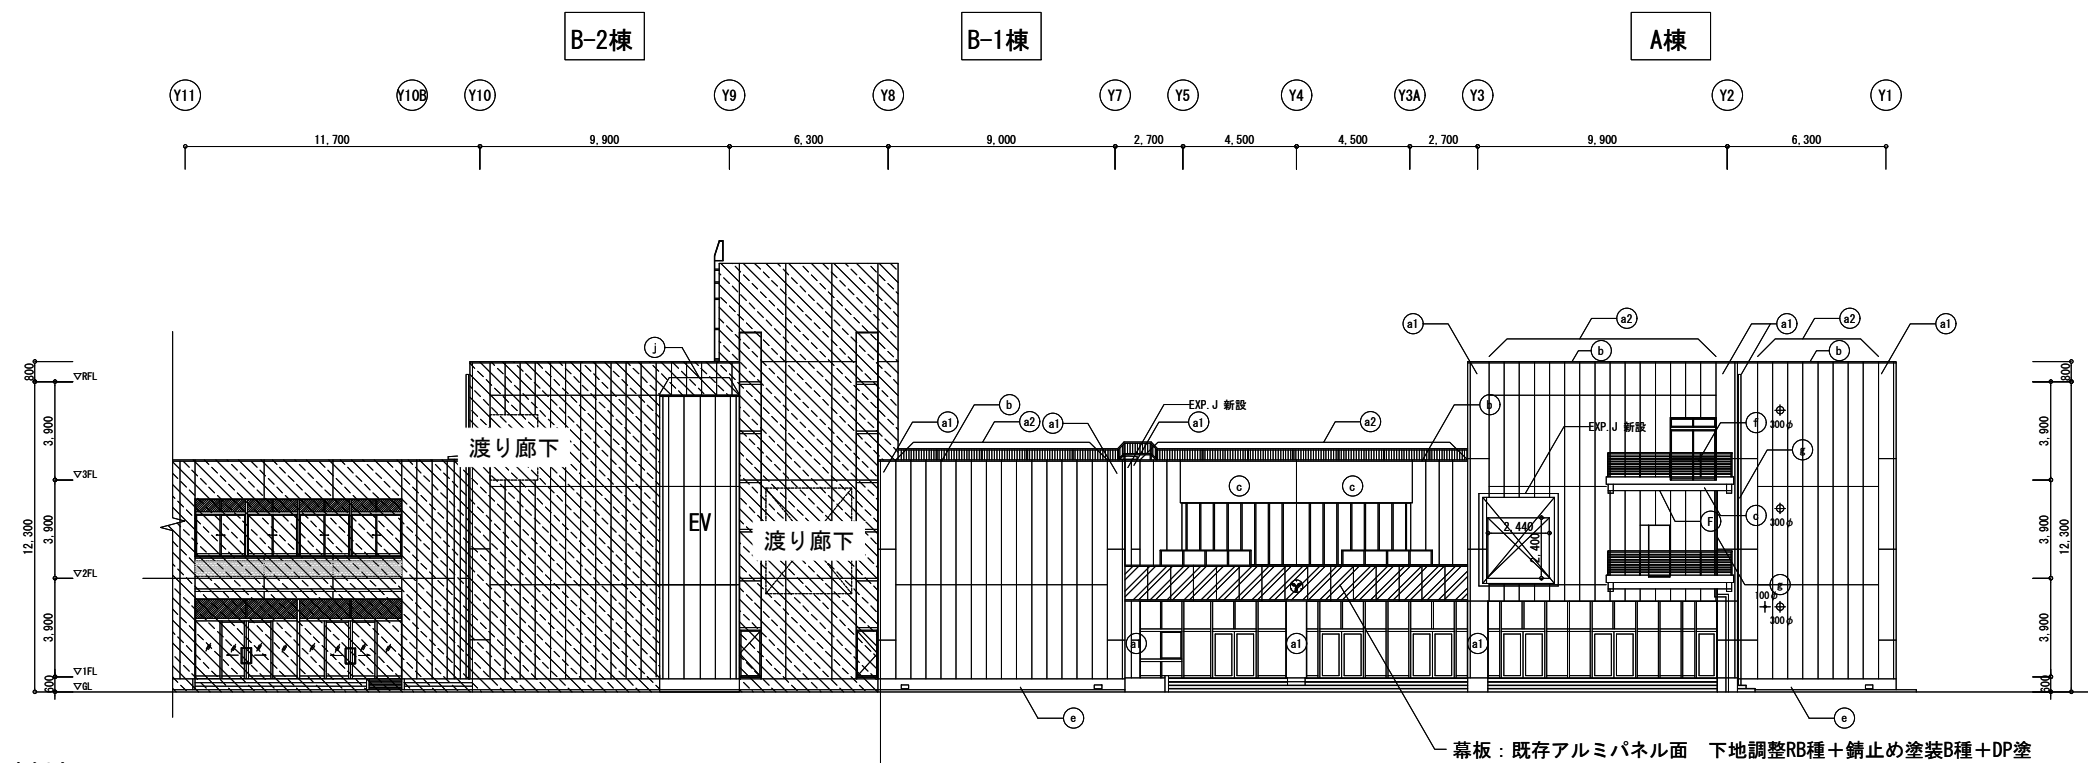

a1	ALCパネルt100設置の上、下地調整 (C-1)+複層塗材E
a2	ALCパネルt125設置の上、下地調整 (C-1)+複層塗材E
b	アルミ笠木 新設
c	高圧洗浄+下地調整 (C-1)+複層塗材E、PCa目地更新
d	モザイクタイル部高圧洗浄
e	高圧洗浄の上、発水剤塗布
f	下地調整RB種+DP塗り
g	硬質ポリ塩化ビニル管φ100
h	高圧洗浄+防水下地調整+ウレタンゴム系塗膜防水、トッポコート
i	軒裏：ケイ酸カルシウム板の上、アクリル複層塗材

 : 工事範圍外 (Ⅱ期工事)

 : 建物内部


 : 建具アルミパネル範囲

⊕ : 設備スリーブ開口


概要図

特記事項		 ARCHITECTS STUDIO・TOKYO 久慈設計 株 式 会 社 東京支社 東京都千代田区西神田2-5-2 TEL 03-6682-4111 一級建築士事務所 東京都 第54196号	業務名称 東京大学(中野)教育学部附属中等教育学校改修(建築)設計業務(実施設計)		工事名称 東京大学(中野)教育学部附属中等教育学校(Ⅲ期)等改修その他工事		施設部長計画課	
訂 正			一級建築士登録 第317545号 梅澤 裕介 印		図面名称 立面図 (6) 【改修前・改修後】		作成年度 令和8年	
-							縮 尺 1/150 A1 1/300 A3	
-							図面番号 校A-020	
-								
-								
-								

【改修前】

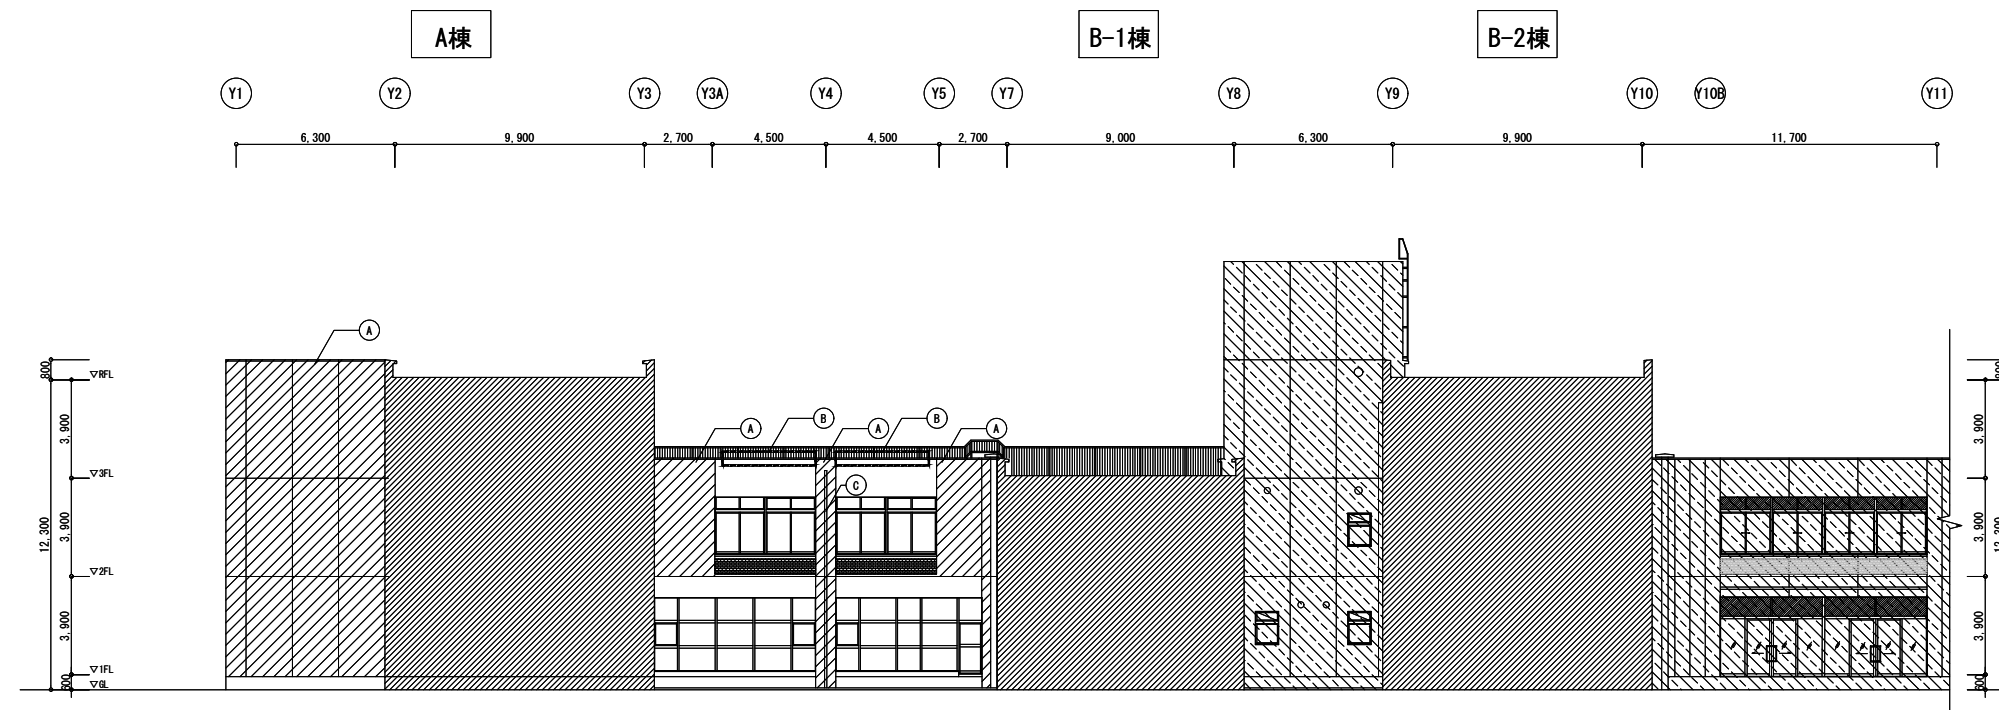

西側立面圖（中庭）

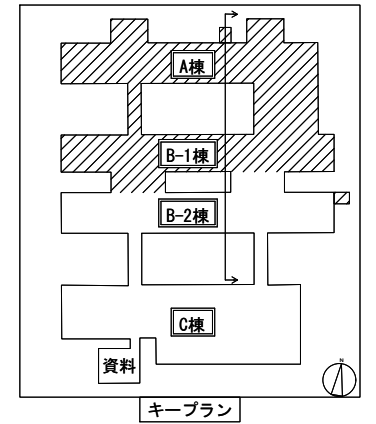


①	アスベスト含有建材除去の上PCa 撤去
②	PCa板笠木部 アスベスト含有建材除去の上 コンクリートカッターにて 撤去
③	縦樋 白ガス管φ100 撤去
④	RC壁:アスベスト含有塗材（下地調整材共）除去
⑤	PCa板：アスベスト含有塗材除去
⑥	軒裏：アスベスト含有塗材除去の上、 フレキシブルボード（アスベスト含有）撤去

 : 撤去PC板

：撤去PC板（笠木部のみ）

 : 工事範圍外 (Ⅱ期工事) : 建物内部

【改修後】

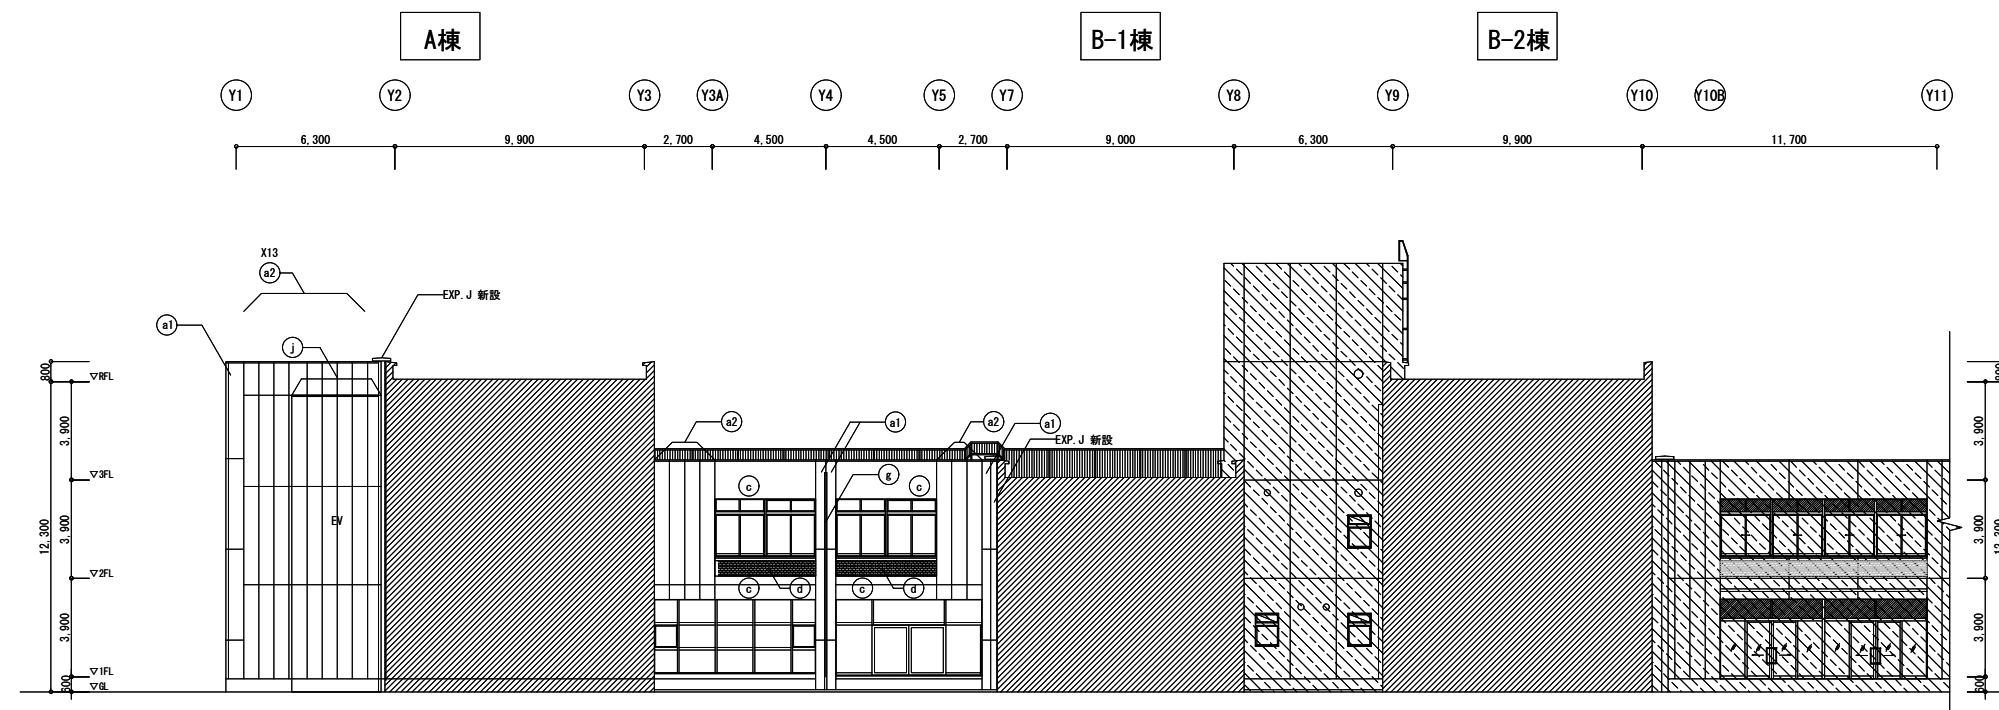

西側立面圖 (中庭)

a1	ALCパネルt100設置の上、下地調整(C-1)+複層塗材E
a2	ALCパネルt125設置の上、下地調整(C-1)+複層塗材E
b	アルミ笠木 新設
c	高圧洗浄+下地調整(C-1)+複層塗材E、PCa目地更新
d	モザイクタイル部高圧洗浄
e	高圧洗浄の上、発水剤塗布
f	下地調整RB種+DP塗リ
g	硬質ポリ塩化ビニル管φ100
h	高圧洗浄+防水下地調整+ウレタンゴム系塗膜防水、トップコート
i	軒裏：ケイ酸カルシウム板の上、アクリル複層塗材


 : 工事範圍外 (Ⅱ期工事)

 : 建具アルミパネル範囲


⊕ : 設備スリーブ開口

概要図

特記事項		 KUJI ARCHITECTS STUDIO・TOKYO 久慈設計 東京支社 東京都千代田区西神田2-5-2 TELビル5F TEL03-6682-4111 一級建築士事務所 東京都 第54196号	業務名称 東京大学(中野)教育学部附属中等教育学校改修(建築)設計業務(実施設計)		工事名称 東京大学(中野)教育学部附属中等教育学校(Ⅲ期)等改修その他工事		施設部長計画課		
訂正			一級建築士登録 第317545号 梅澤 裕介 印		図面名称 立面図(7) 【改修前・改修後】		作成年度 令和8年	縮尺 1/150 1/300 A1 A3	図面番号 校A-021
-									
-									
-									
-									

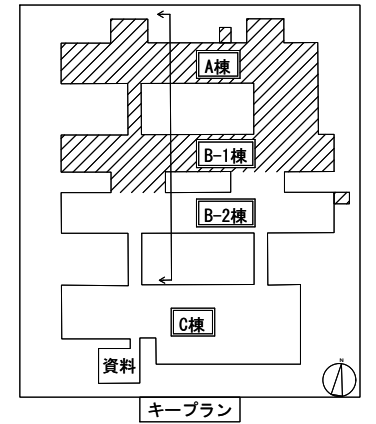

 : 撤去PC板
 : 撤去PC板（笠木部のみ）
 : 工事範囲外（Ⅱ期工事）
  : 建物内部

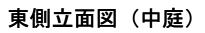


 : 工事範囲外（Ⅱ期工事）
  : 建物内部


 : 建具アルミパネル範囲

 : 設備スリーブ開口

 東京大学 THE UNIVERSITY OF TOKYO			施設部長 計画課		
作成年度 令和8年		縮 尺 1/150 A1		図面番号 構A-022	



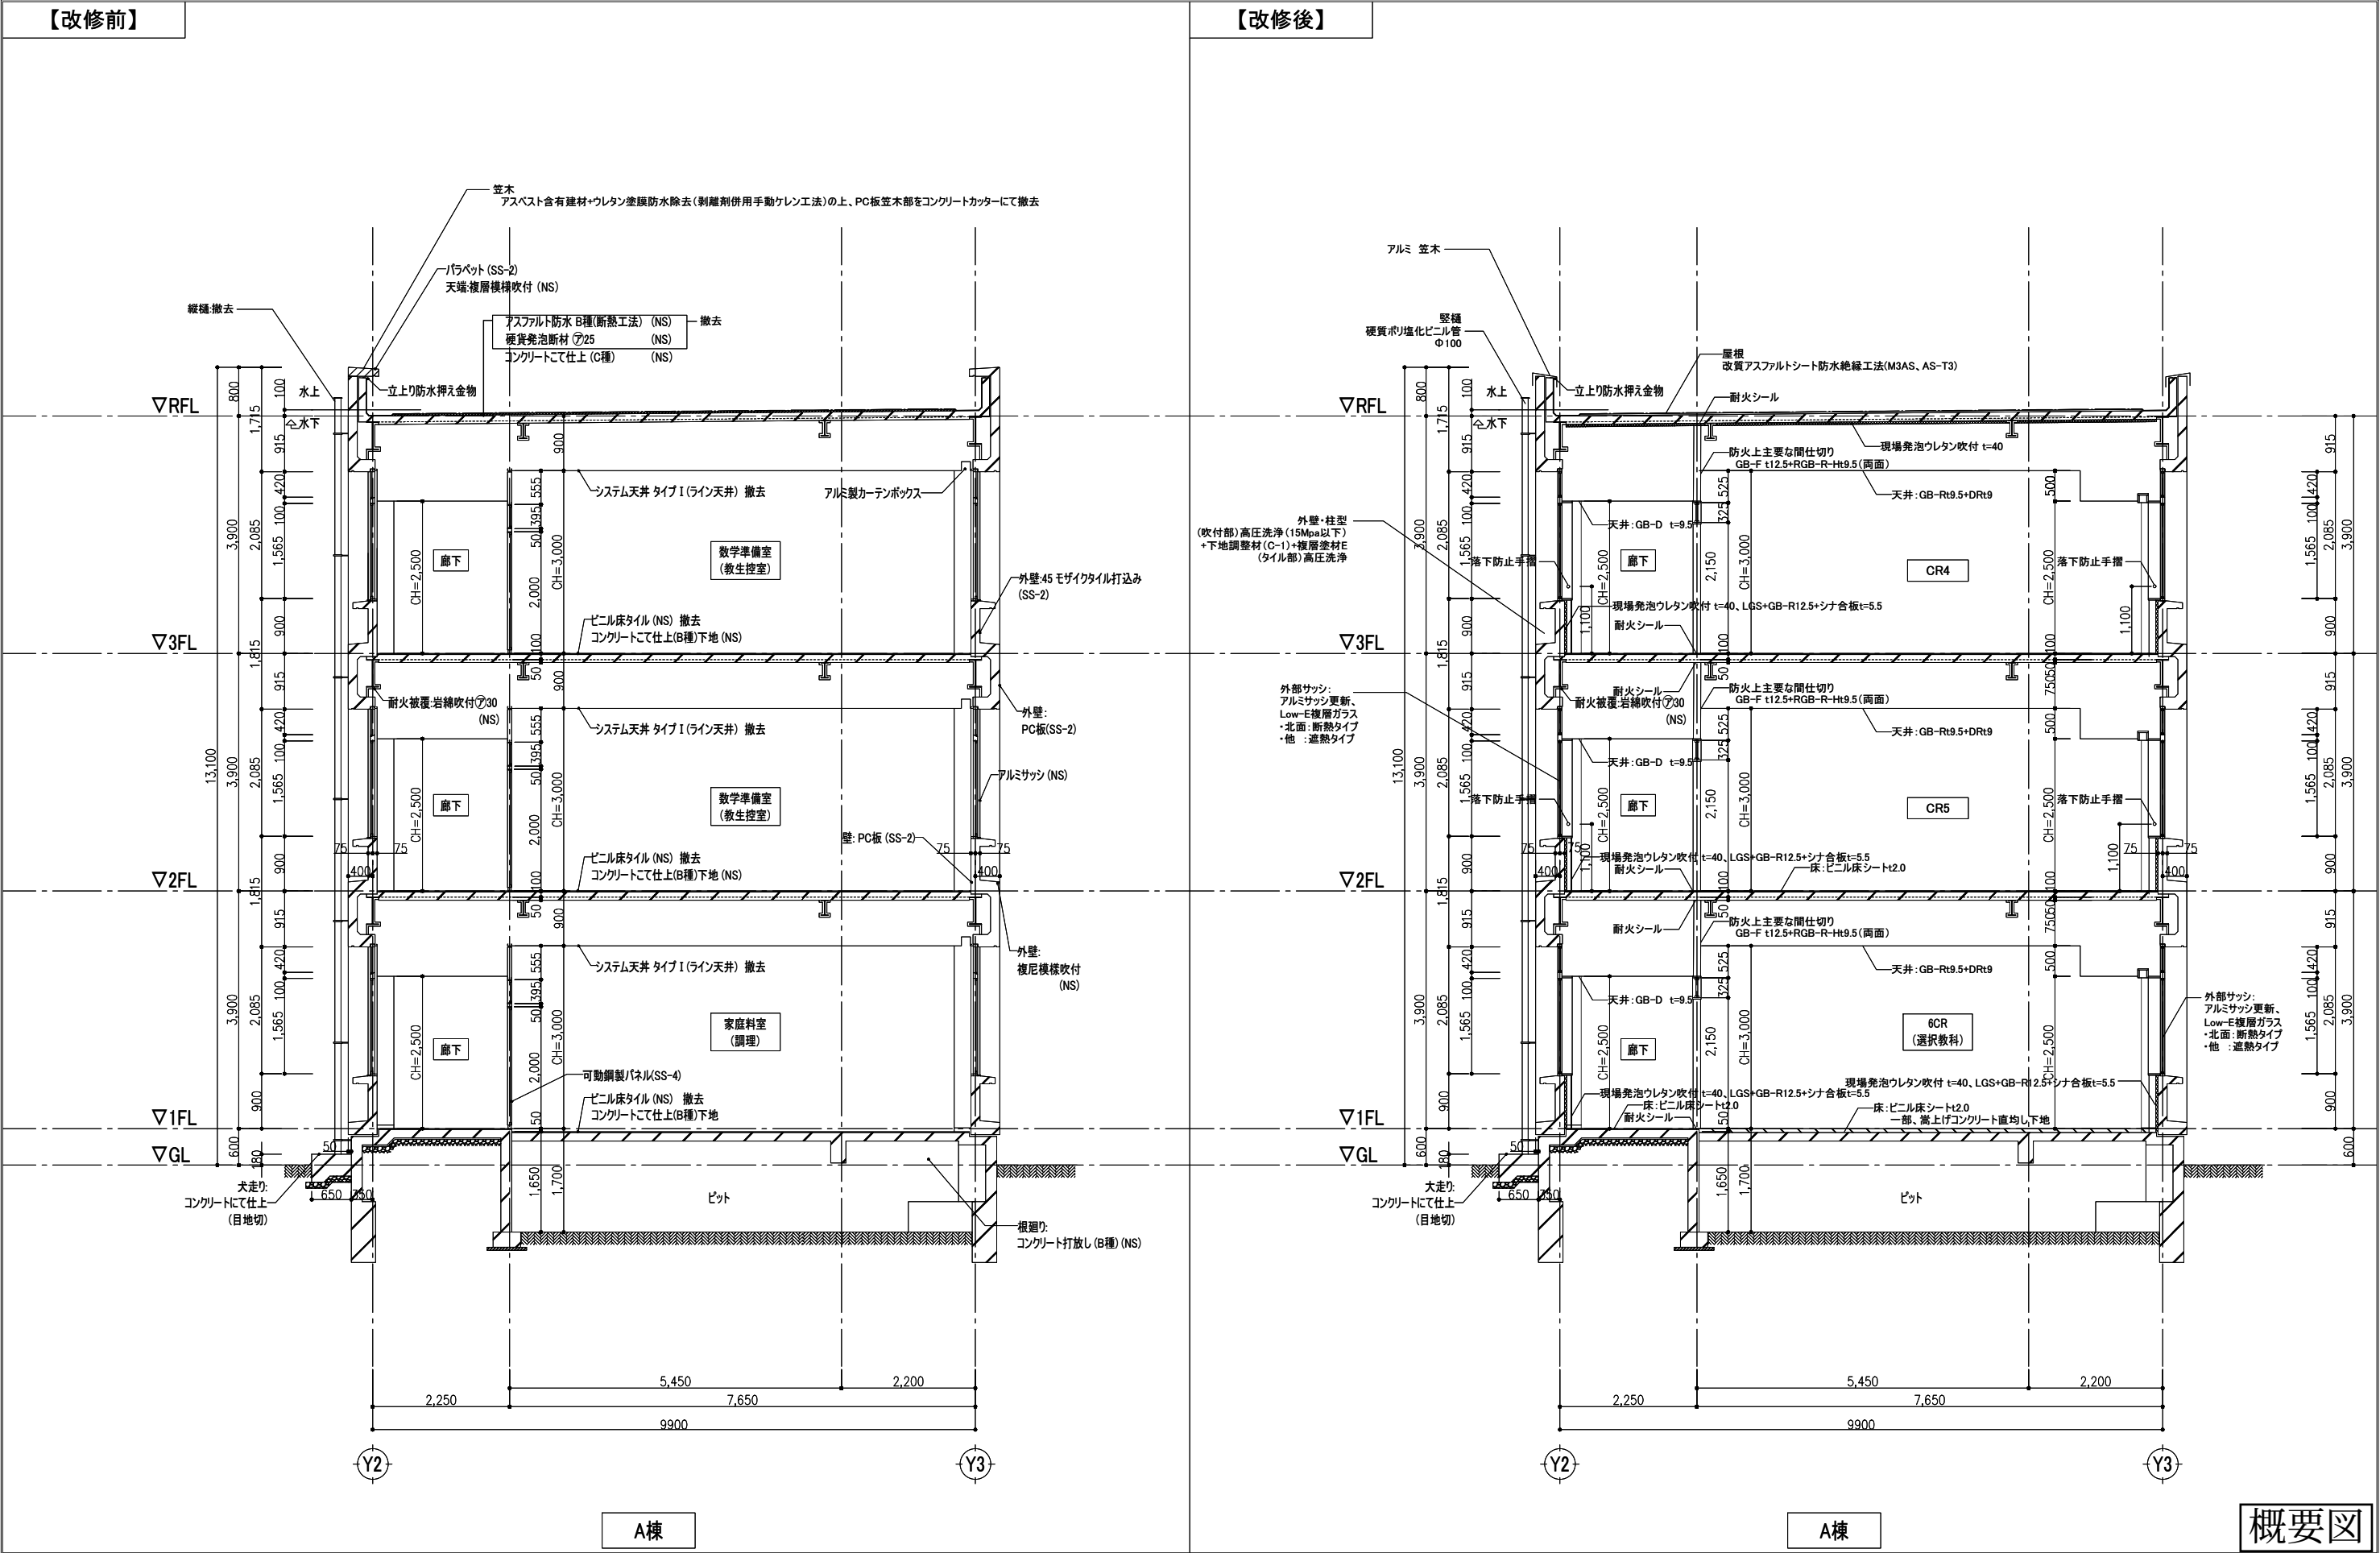


特記事項			KUJI ARCHITECTS STUDIO・TOKYO 株式会社 久慈設計 東京支社 東京都千代田区西神田2-5-2 TELビル5F 一級建築士事務所 東京都 第54196号 TEL03-6682-4111	業務名称 東京大学(中野)教育学部附属中等教育学校改修(建築)設計業務(実施設計)		工事名称 東京大学(中野)教育学部附属中等教育学校(Ⅲ期)等改修その他工事		施設部長 計画課	
訂正				図面名称 A棟 矩計図【改修前・後】	作成年度 令和8年	縮尺 1/50 A1 1/100 A3	図面番号 校A-023		
・				一級建築士登録 第317545号 梅澤 裕介 印					
・									
・									
・									



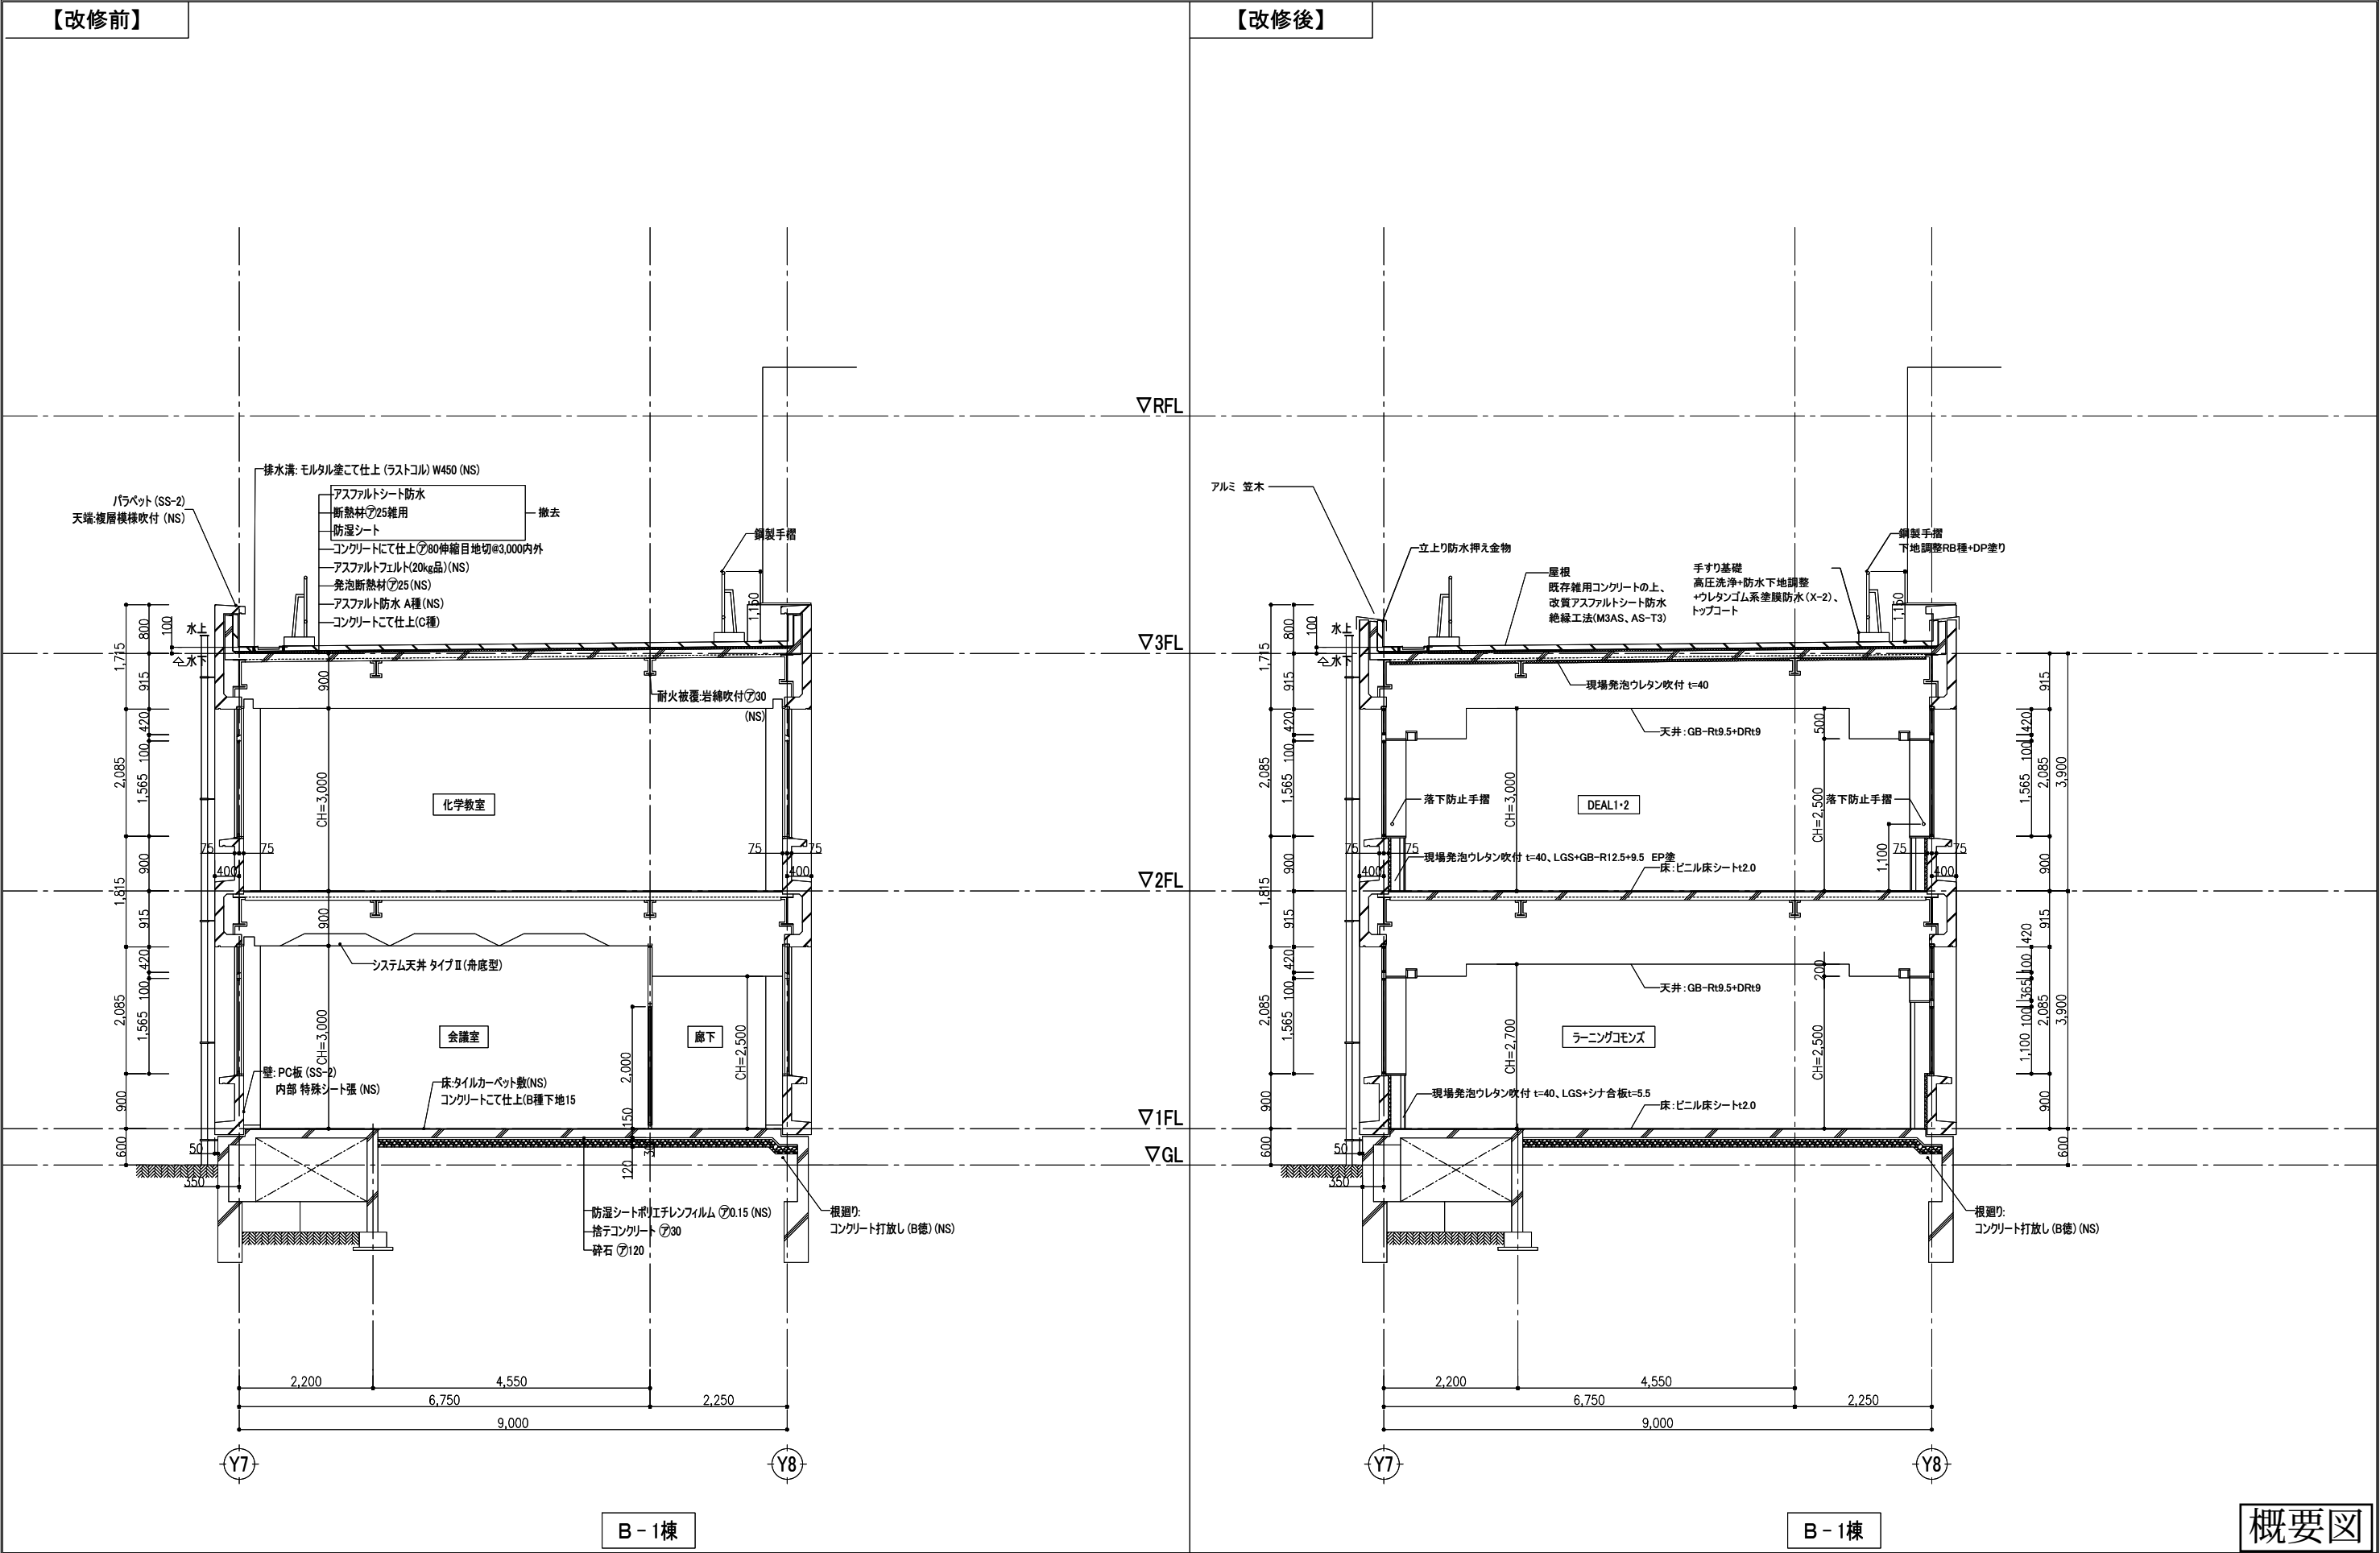


前期（着手時：R8年度11月～R9年度5月31日、6.5ヶ月間）

工事対象面積：1,603.50㎡

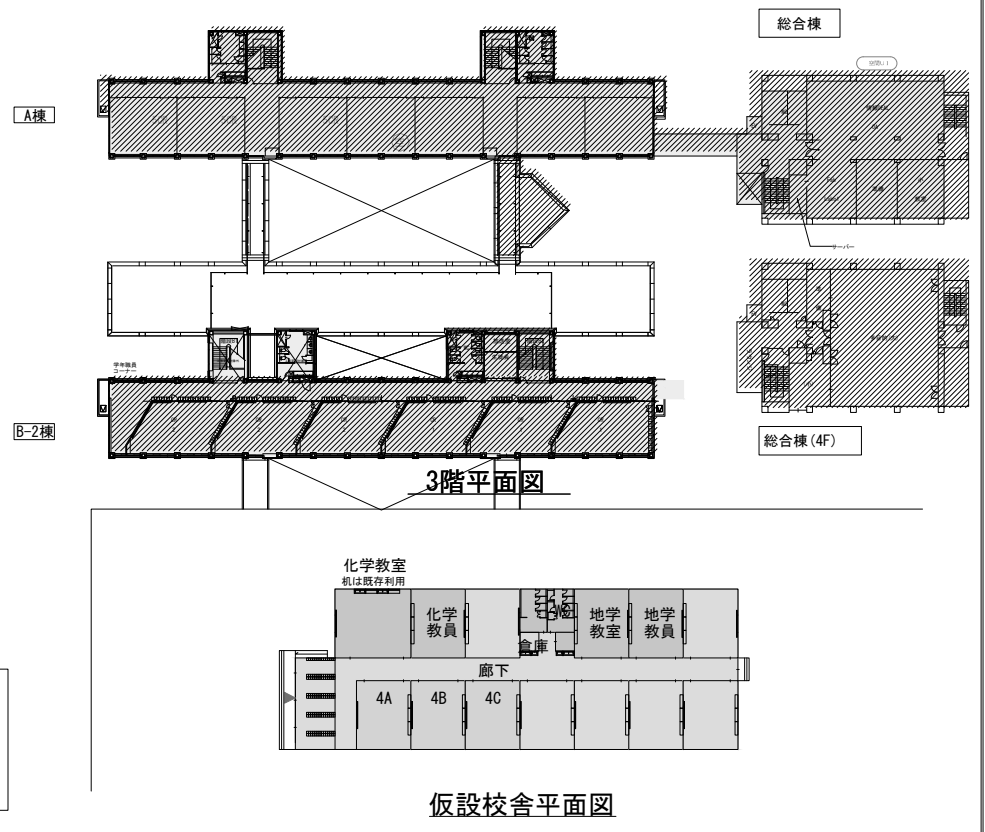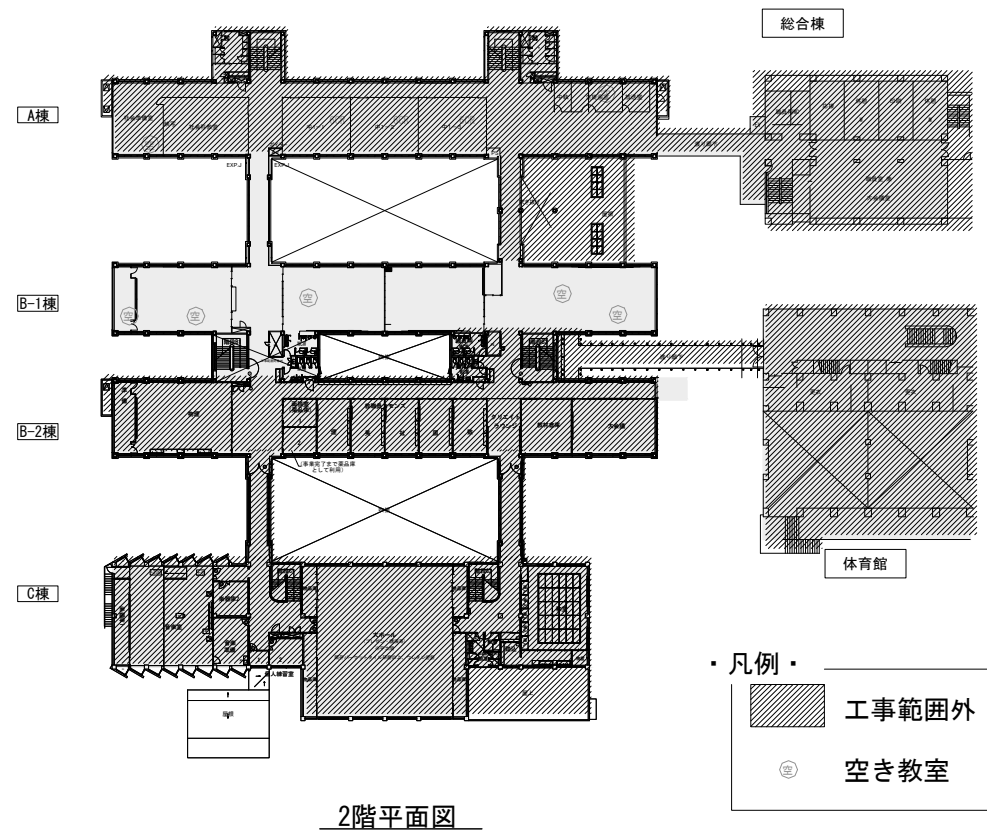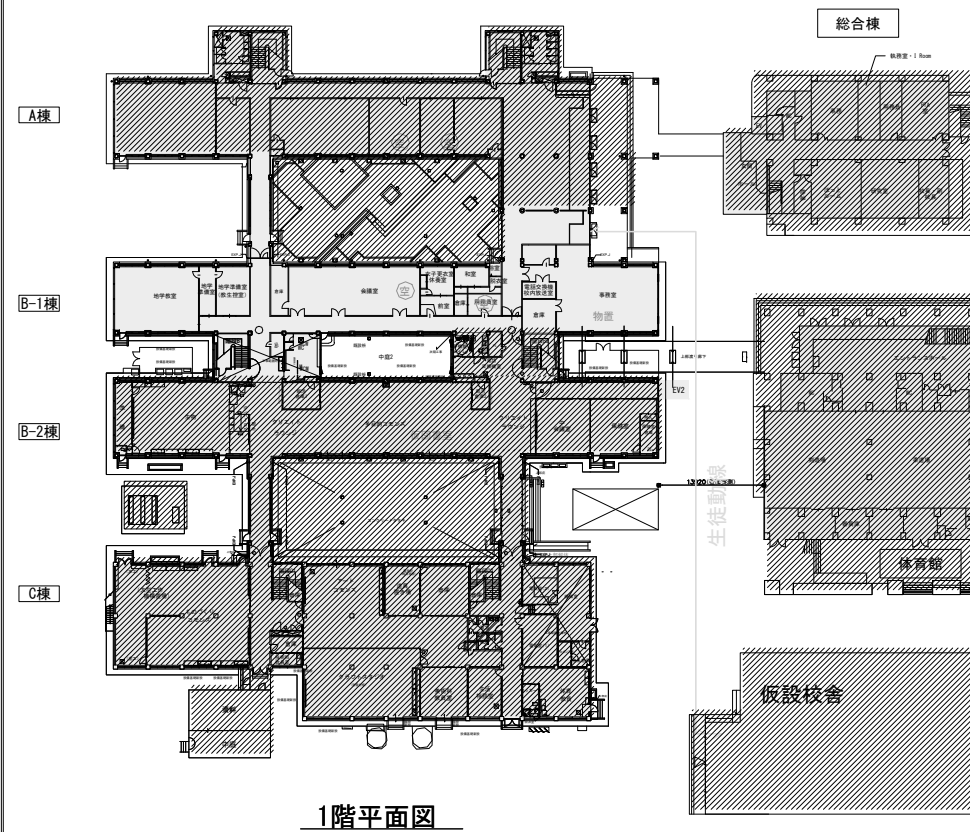

前期（完了時）

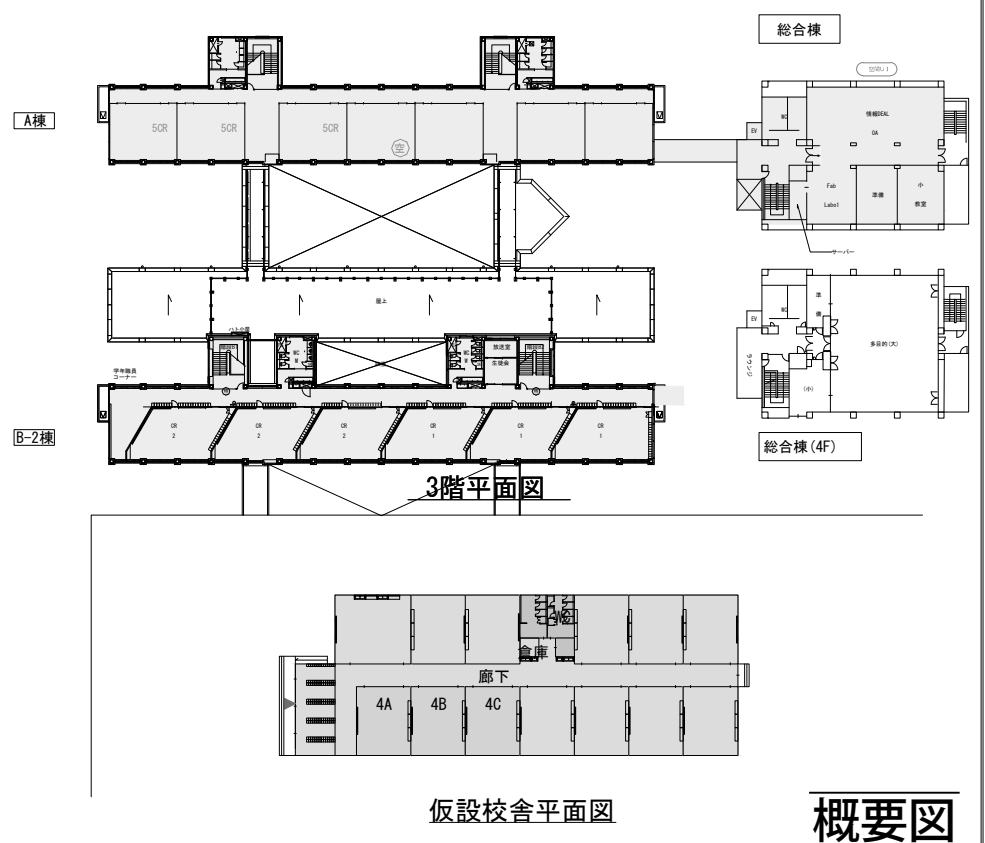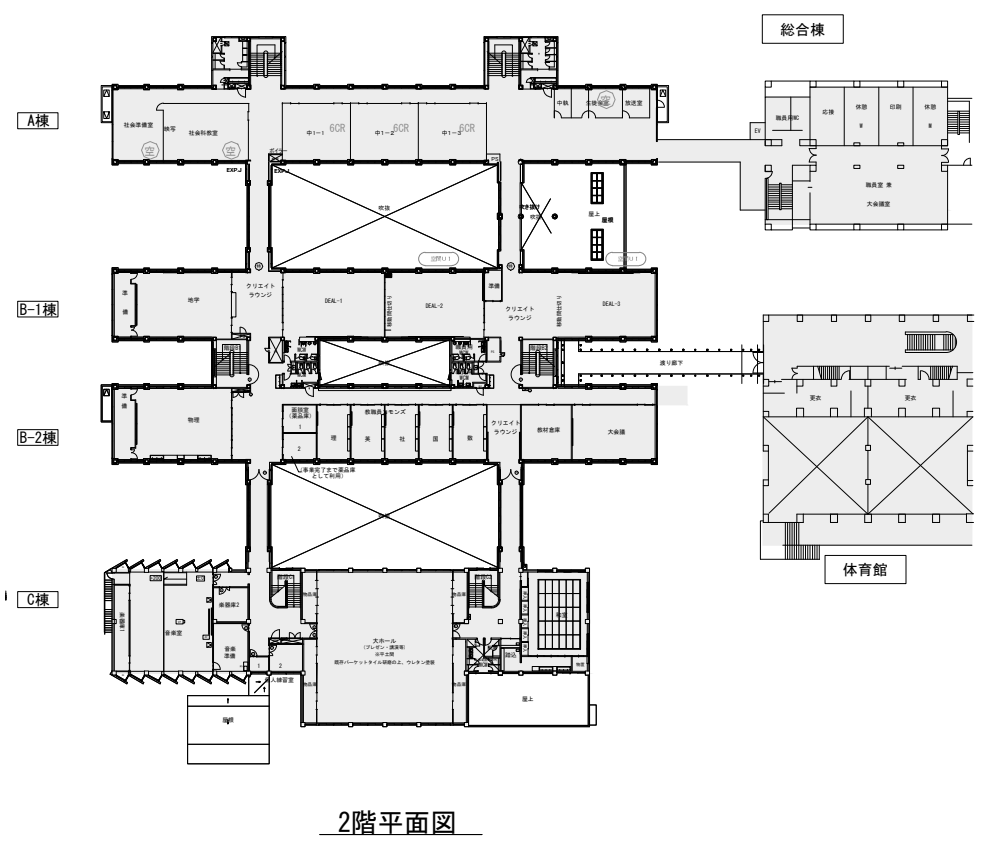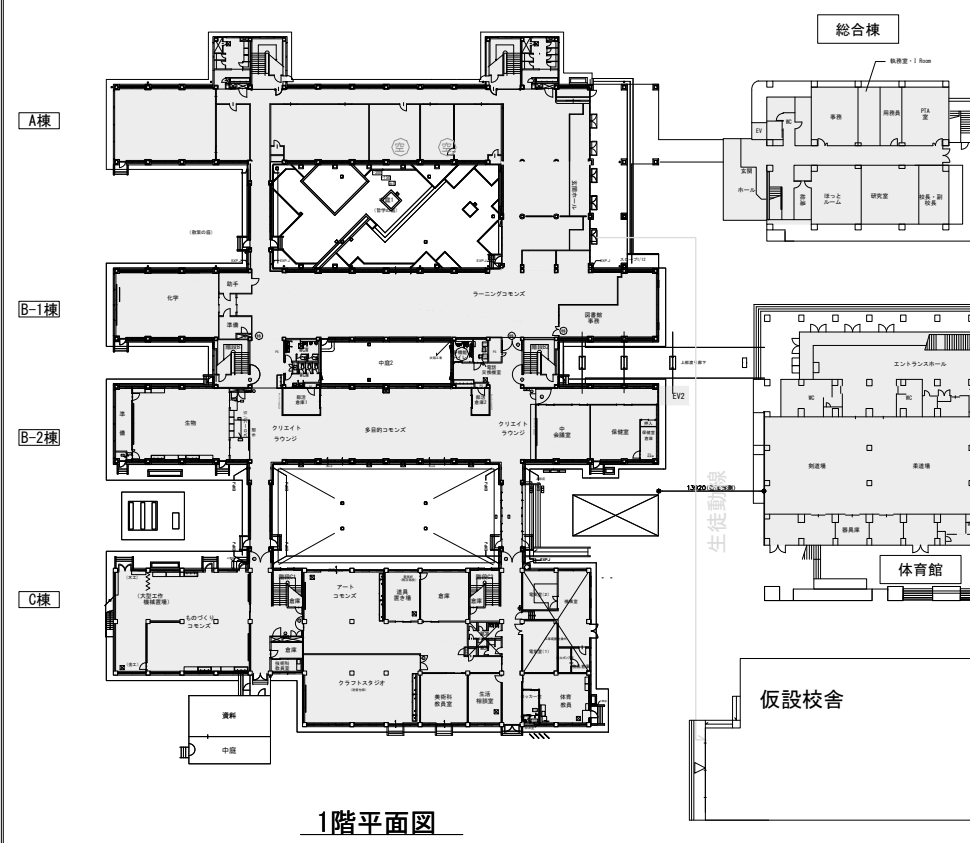

特記事項	
訂正	
・	
・	
・	
・	
・	


 久慈設計 東京支社 東京都千代田区西神田2-5-2 TELビル5F 一級建築士事務所 東京都 第54196号	業務名称 東京大学(中野)教育学部附属中等教育学校改修(建築)設計業務(実施設計)		工事名称 東京大学(中野)教育学部附属中等教育学校(Ⅲ期)等改修その他工事		施設部長計画課	
	一級建築士登録 第317545号 梅澤 裕介 印		図面名称 (参考図) ローリング計画図(前期)		作成年度 令和8年	縮尺 1/500 A1 1/1000 A3
					図面番号 校A-025	

概要図


後期（着手時：R9年度6月中旬～12月24日、6ヶ月間）

工事対象面積：2,683.11㎡

但しエレベーターのみ令和10年3月31日までとする。

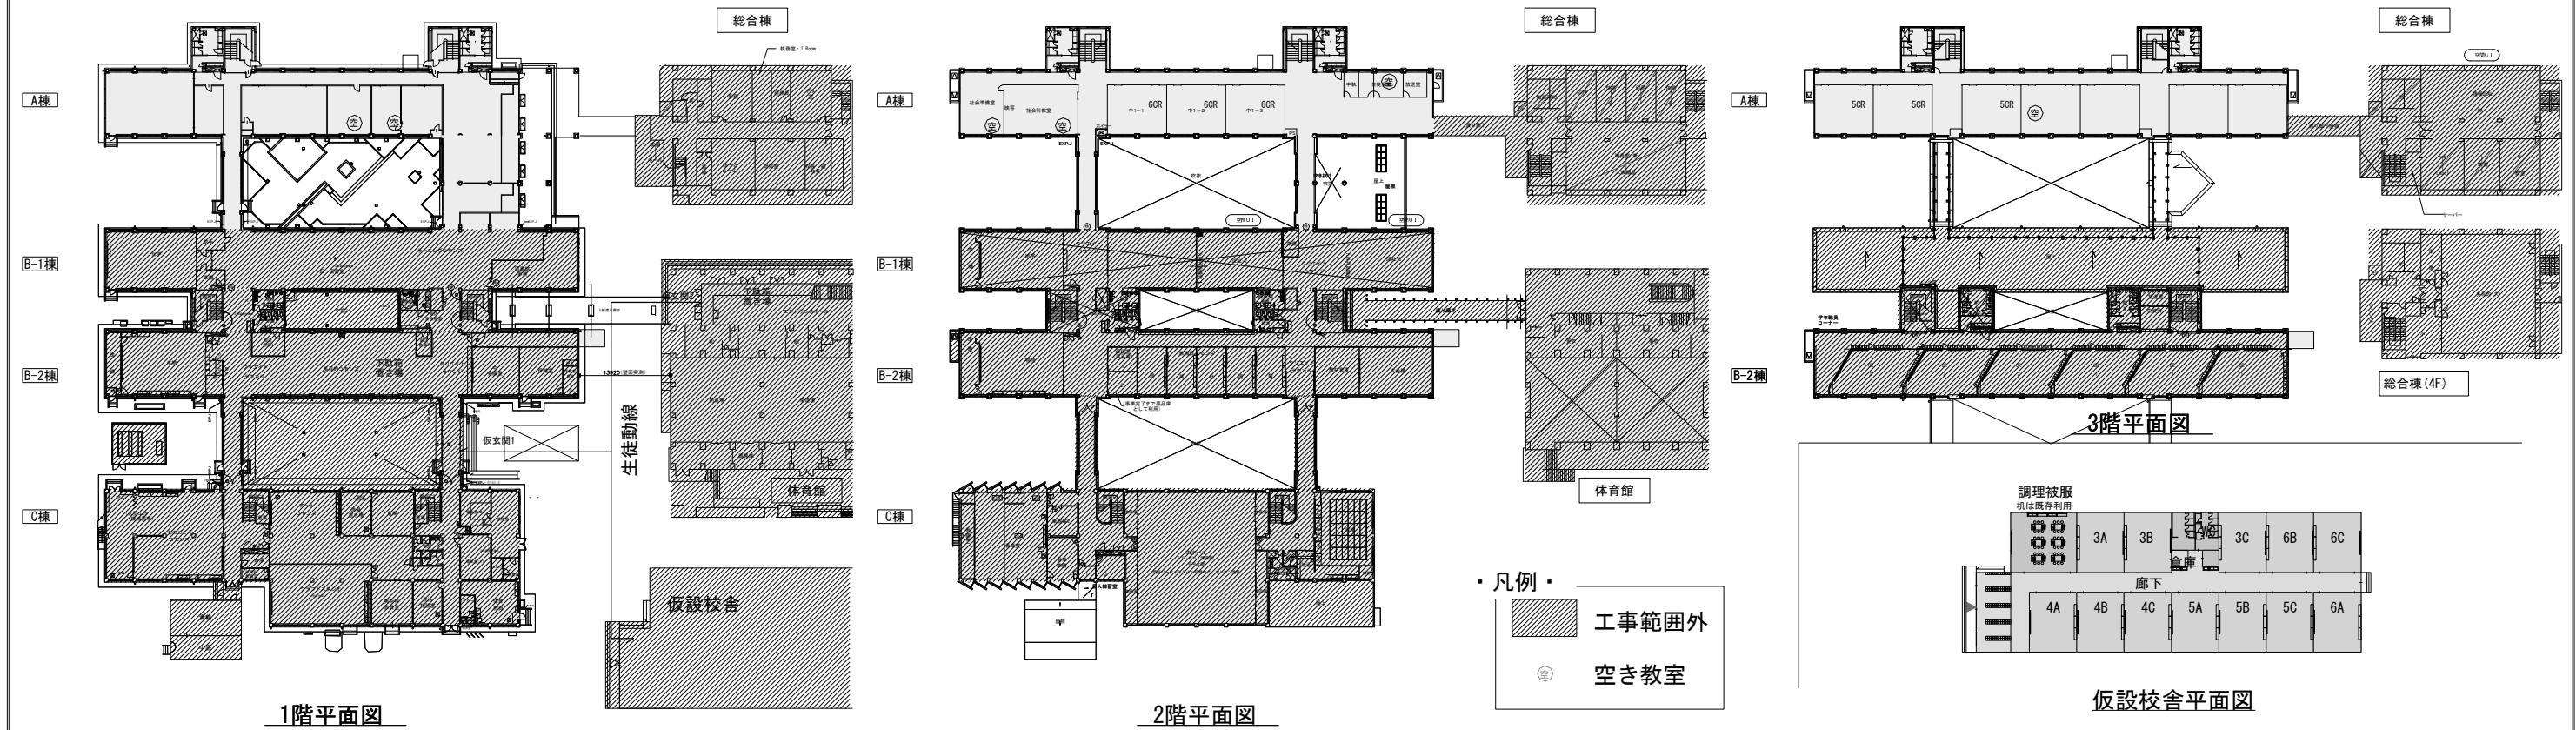


後期（完了時）

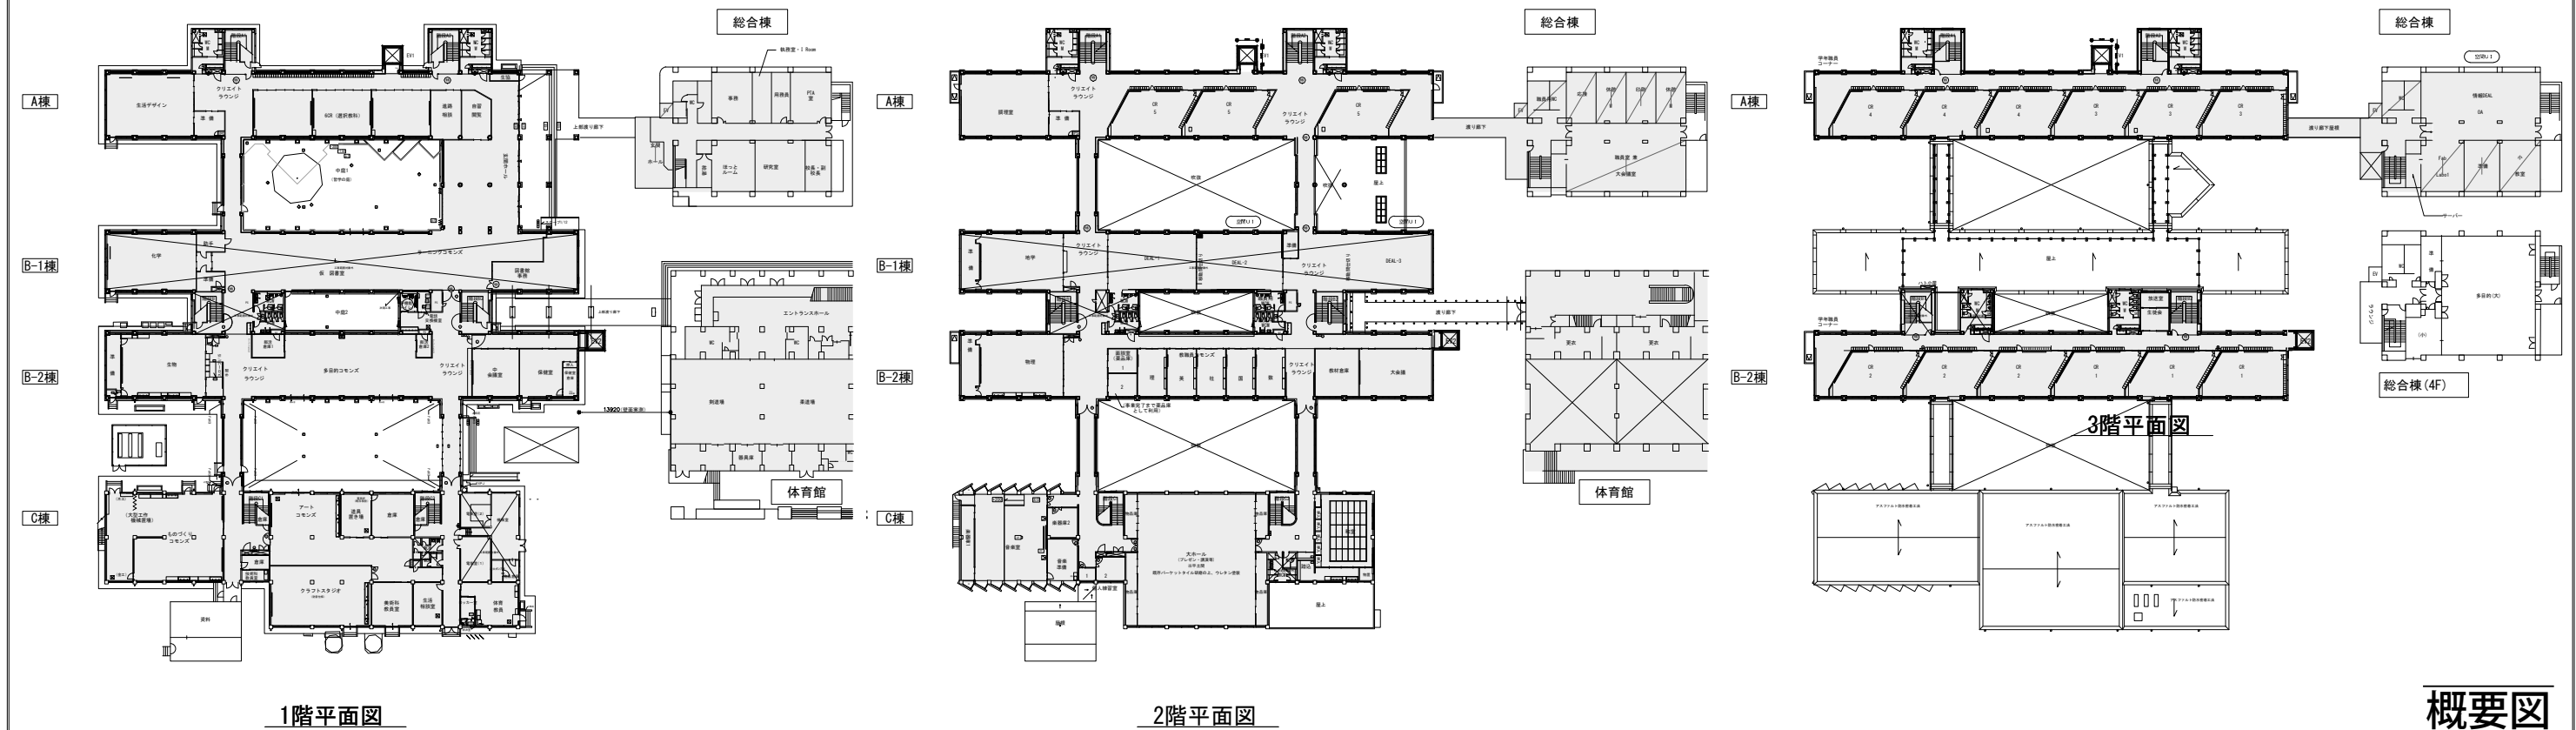

概要図

特記事項		KUJI ARCHITECTS STUDIO・TOKYO 株式会社 久慈設計 東京支社 東京都千代田区西神田2-5-2 TELビル5F TEL03-6682-4111 一級建築士事務所 東京都 第54196号	業務名称 東京大学(中野)教育学部附属中等教育学校改修(建築)設計業務(実施設計)		工事名称 東京大学(中野)教育学部附属中等教育学校(Ⅲ期)等改修その他工事		施設部長計画課		
訂正			一級建築士登録 第317545号 梅澤 裕介 印		図面名称 (参考図) ローリング計画図(後期)		作成年度 令和8年	縮尺 1/500 A1 1/1000 A3	図面番号 校A-026
・									
・									
・									
・									

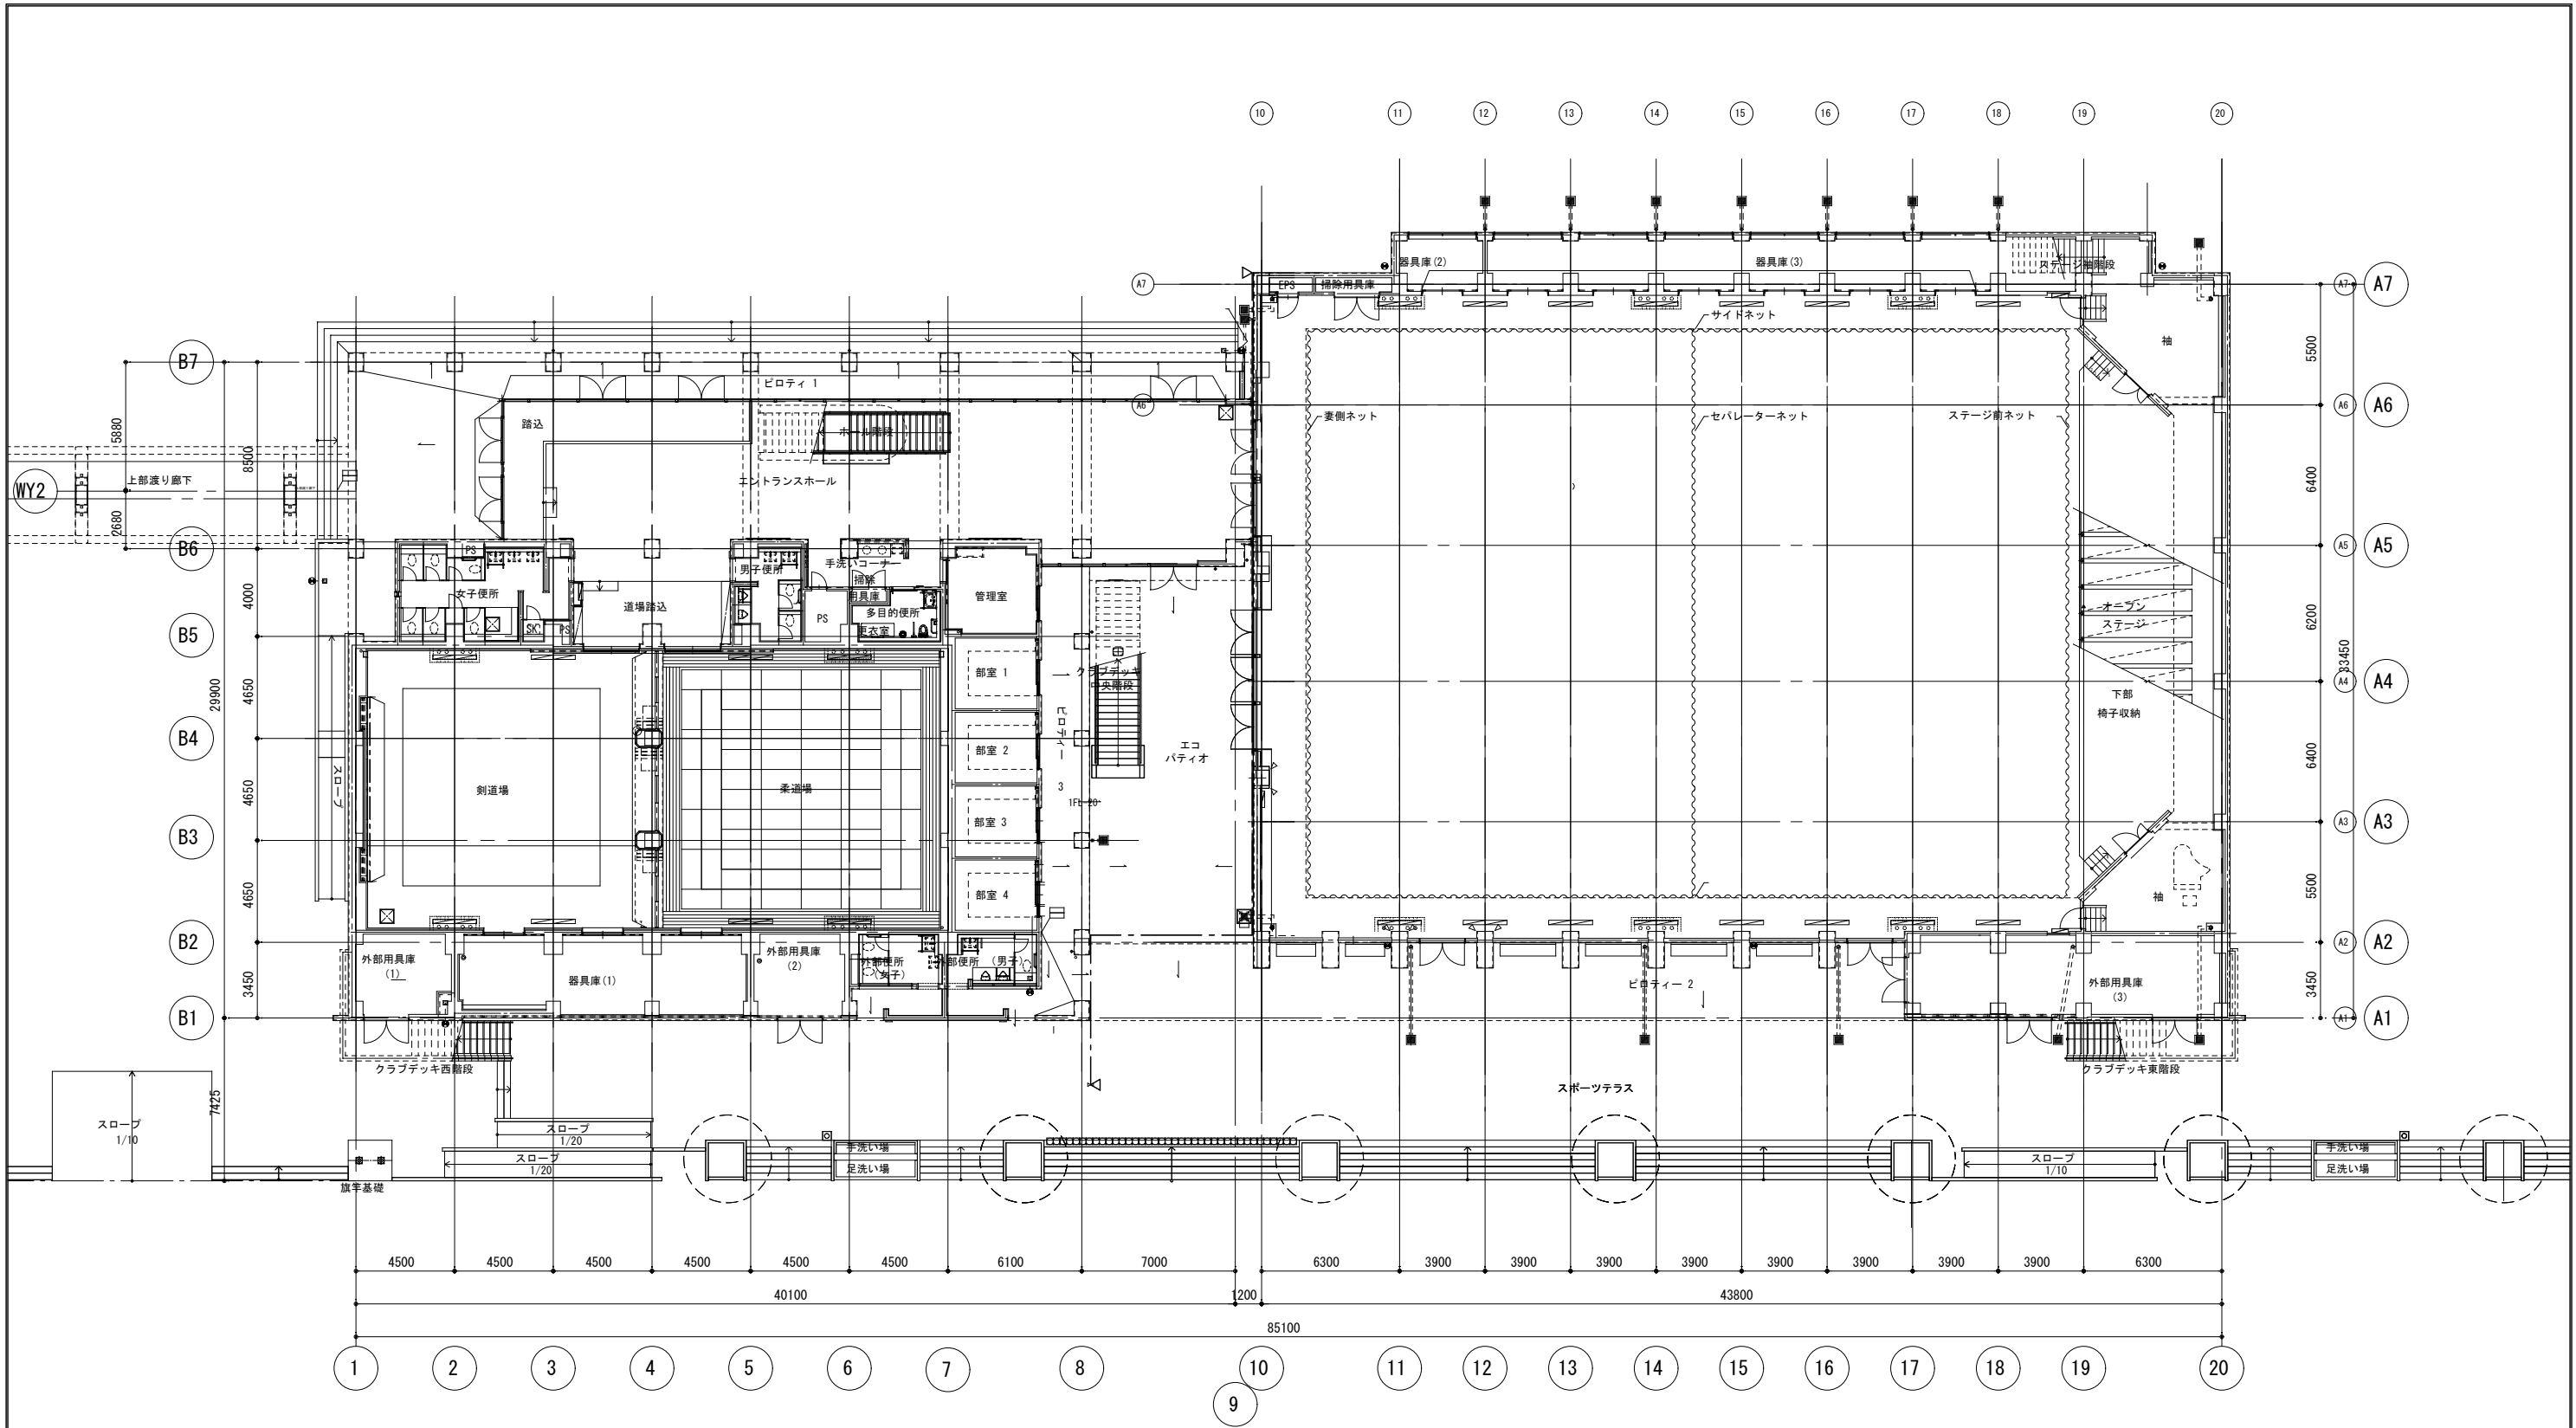


< 凡 例 >

遮熱塗装施工範囲
合計 1,467㎡

概要図

特記事項			工事名称		施設部長 計画課					
訂 正			東京大学（中野）教育学部附属中等教育学校（Ⅲ期）等改修その他工事							
.			図面名称 平面図（1F）		作成年度 令和 8 年		縮 尺 1/150 A1 1/300 A3		図面番号 屋A - 〇 〇 1	
.										
.										
.										
.										
.										
.										

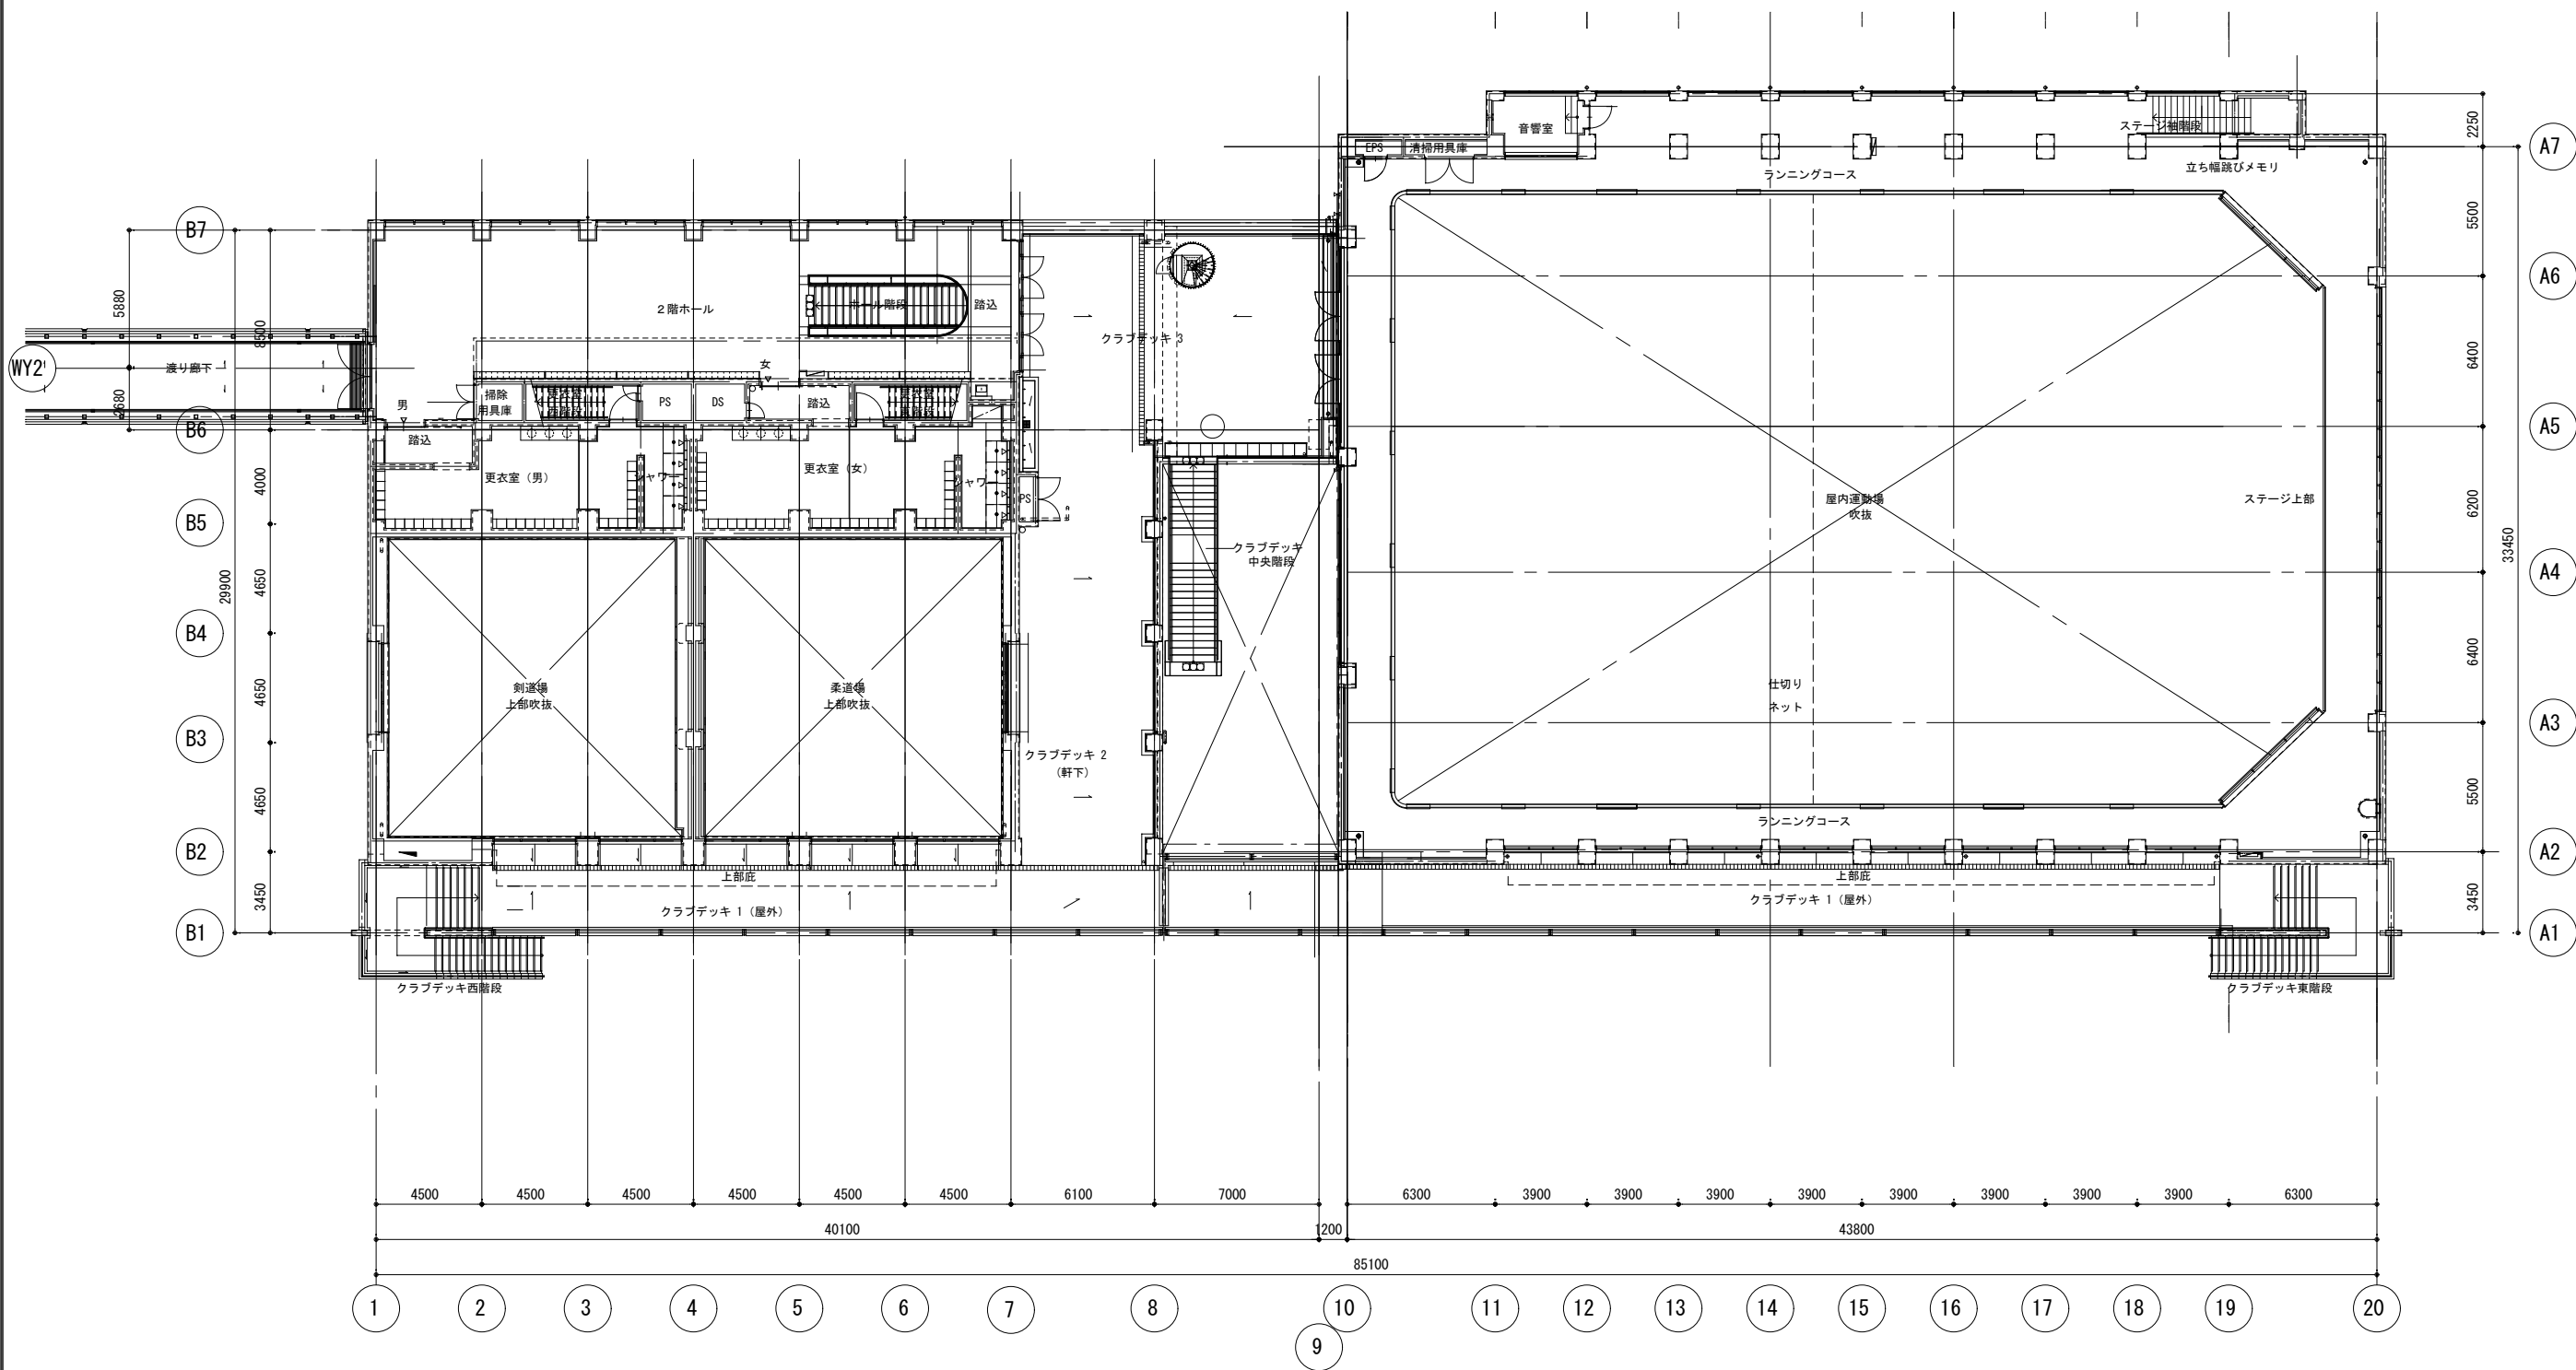


< 凡例 >

 遮熱塗装施工範囲
合計 1,467㎡

概要図

特記事項			施設部長 計画課	
訂 正			工事名称 東京大学（中野）教育学部附属中等教育学校（Ⅲ期）等改修その他工事	
.			図面名称 平面図（2F）	
.			作成年度 令和 8 年	縮 尺 1/150 A1 1/300 A3
.			図面番号 屋A - 0 0 2	
.				

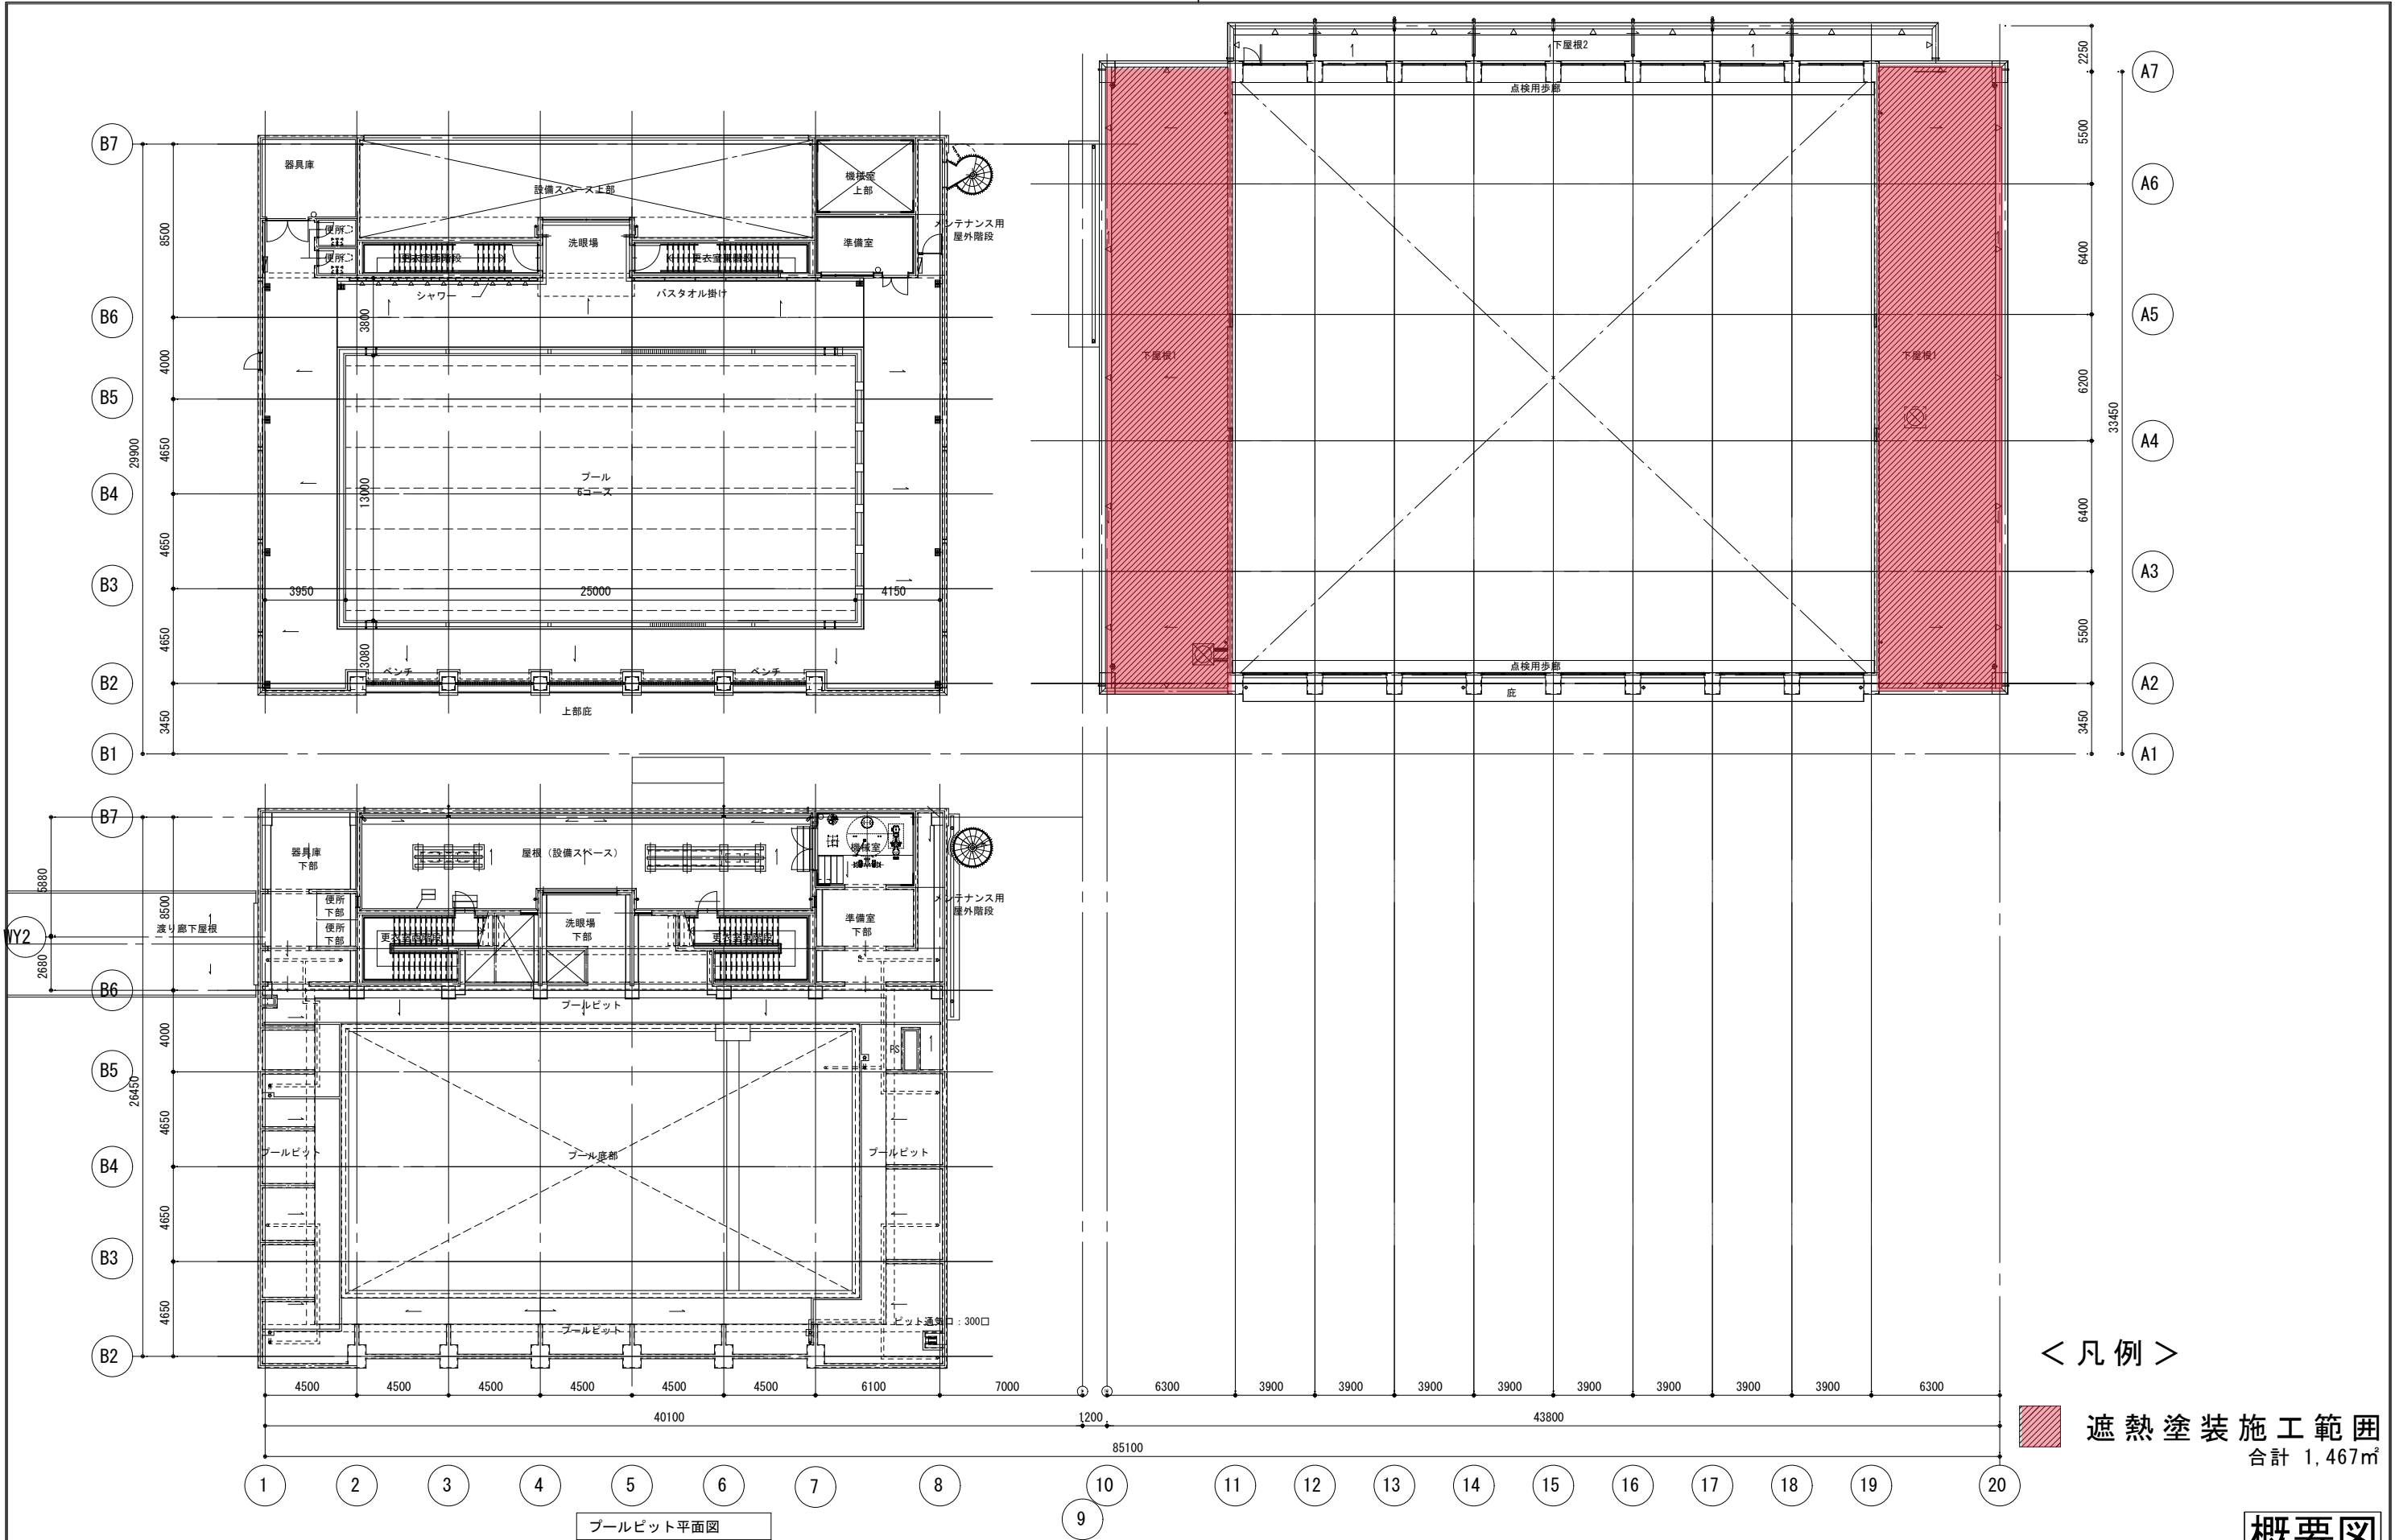


< 凡 例 >

遮熱塗装施工範囲
合計 1,467㎡

概要図

特記事項			工事名称 東京大学（中野）教育学部附属中等教育学校（Ⅲ期）等改修その他工事			施設部長 計画課		
訂 正			図面名称 平面図（3F）	作成年度 令和 8 年	縮 尺 1/150 A1 1/300 A3	図面番号 屋A - 〇 〇 3		
.								
.								
.								
.								
.								

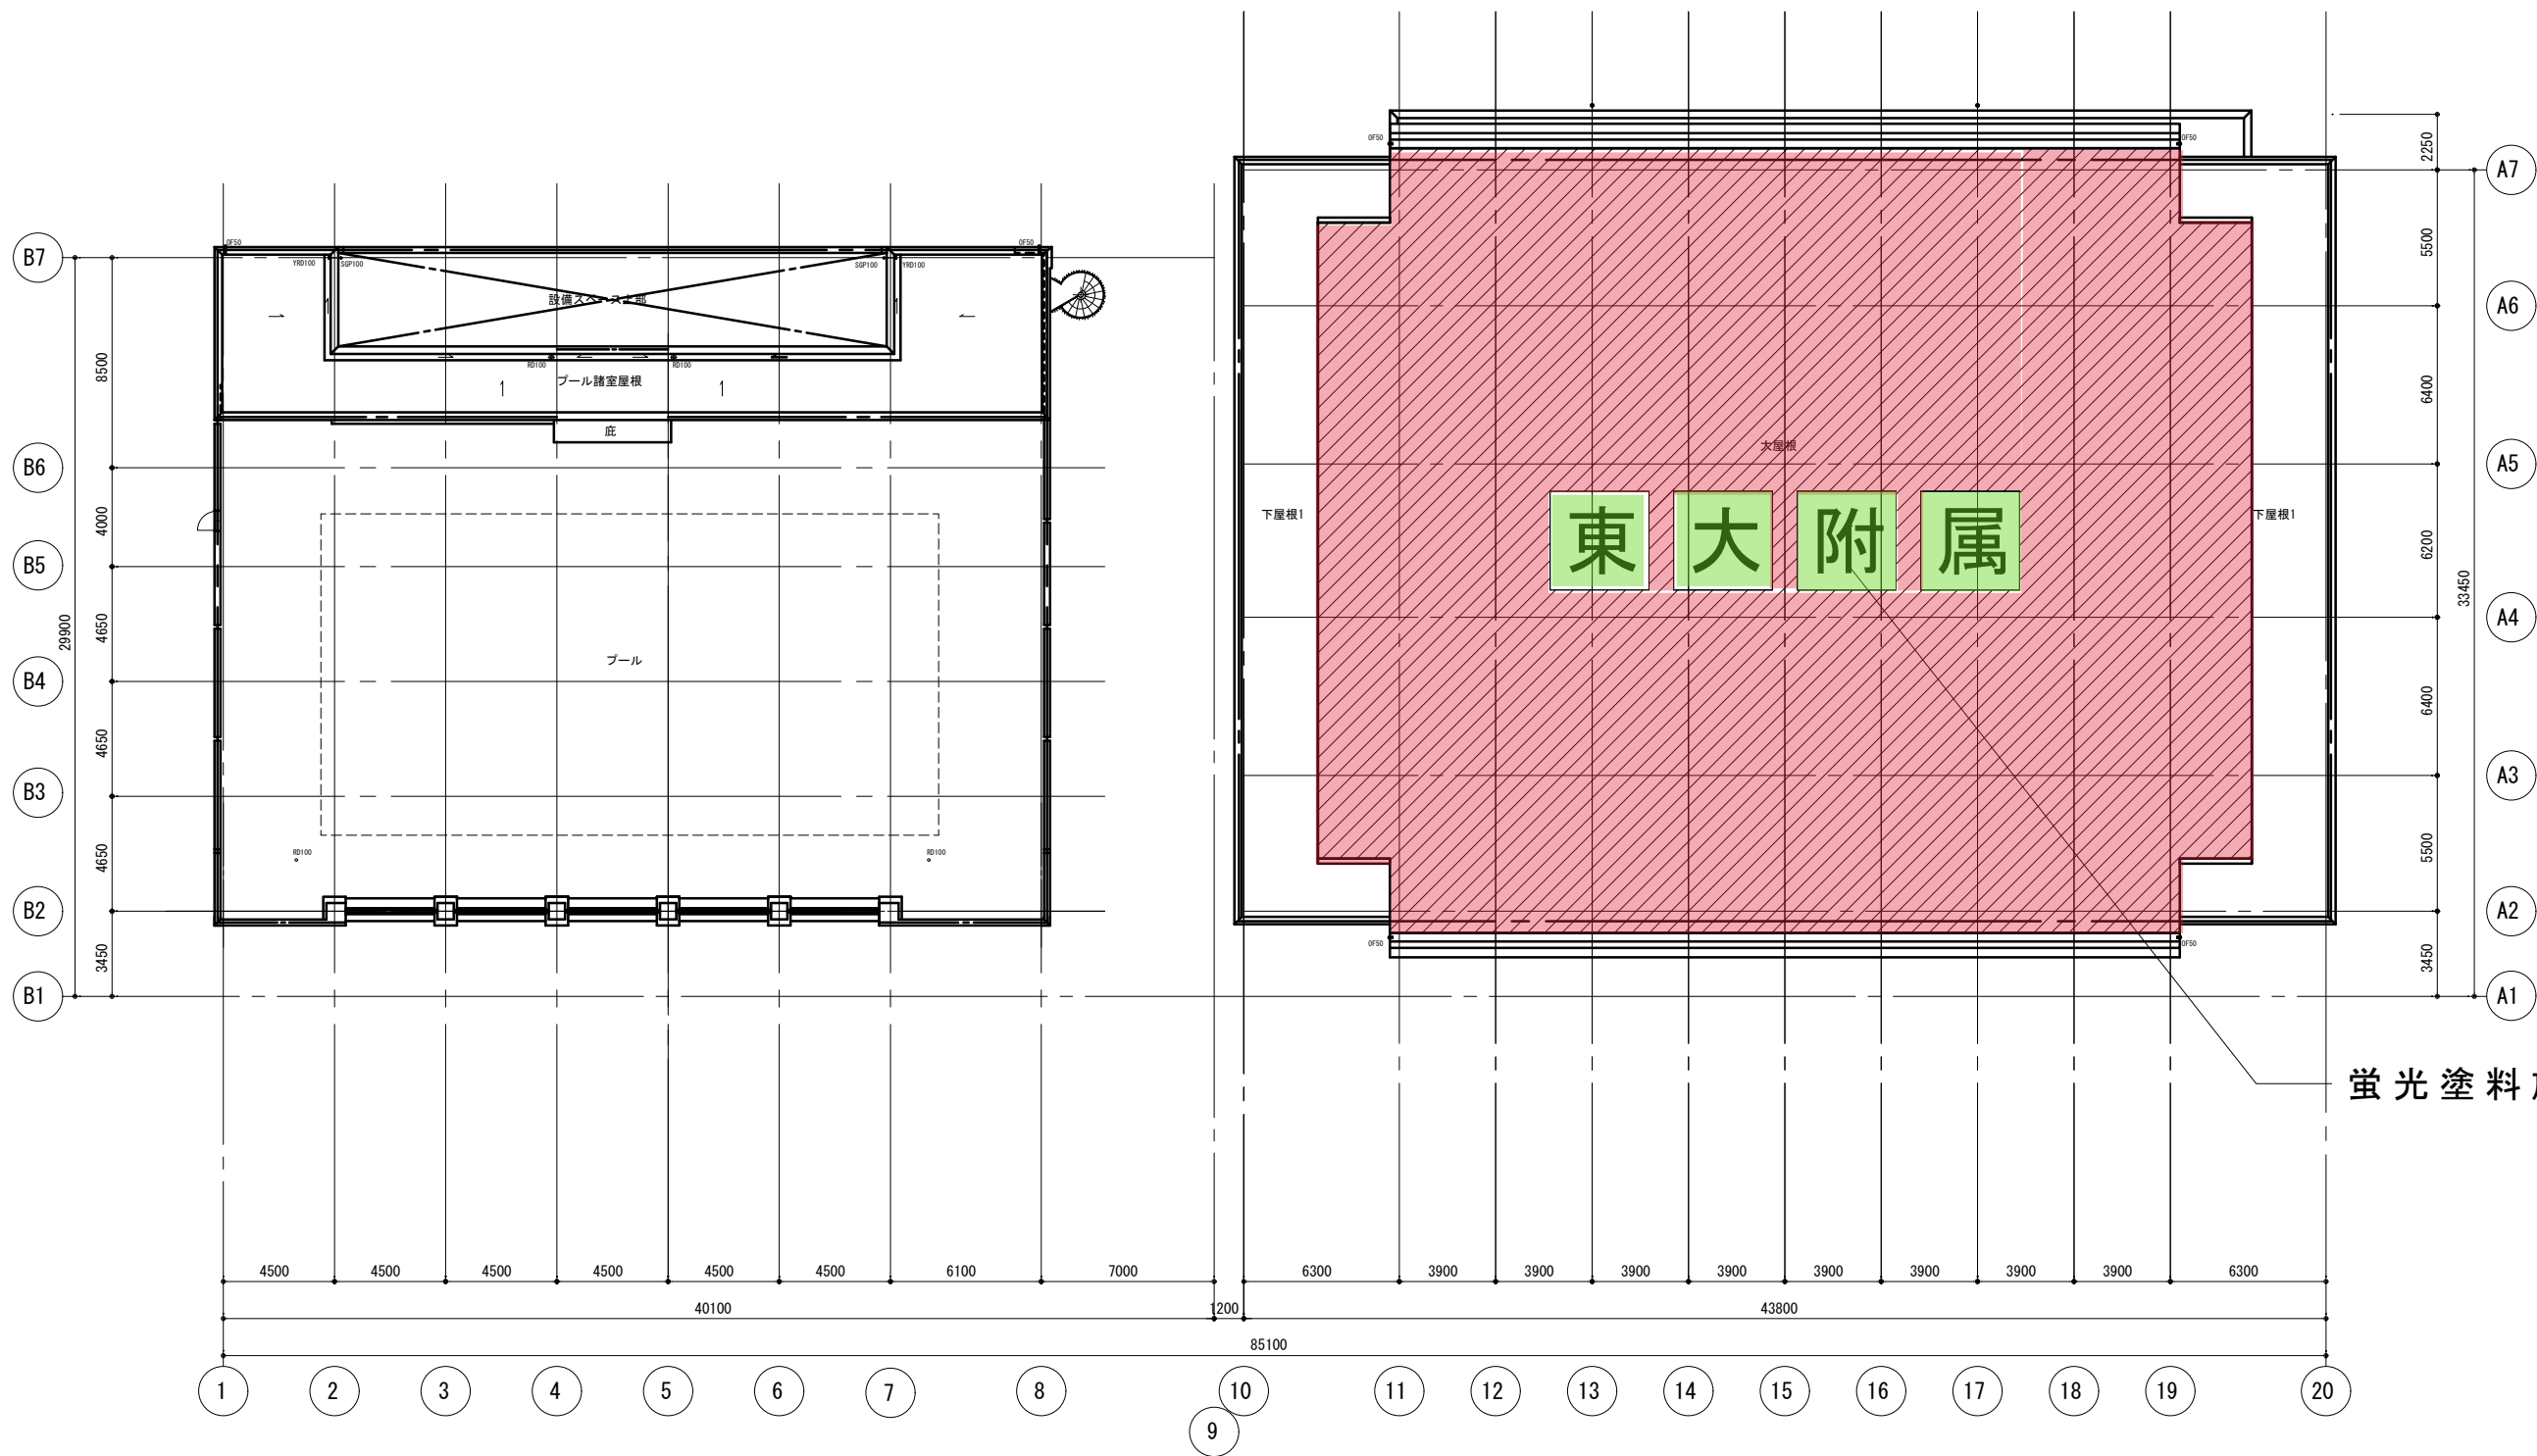


< 凡例 >


遮熱塗装施工範囲
合計 1,467㎡

概要図

特記事項			工事名称		施設部長 計画課					
訂 正			東京大学（中野）教育学部附属中等教育学校（Ⅲ期）等改修その他工事							
.			図面名称 屋上屋根伏図		作成年度		縮 尺		図面番号	
.					令和 8 年		1/150 A1 1/300 A3		屋 A - 〇 〇 4	
.										
.										
.										
.										

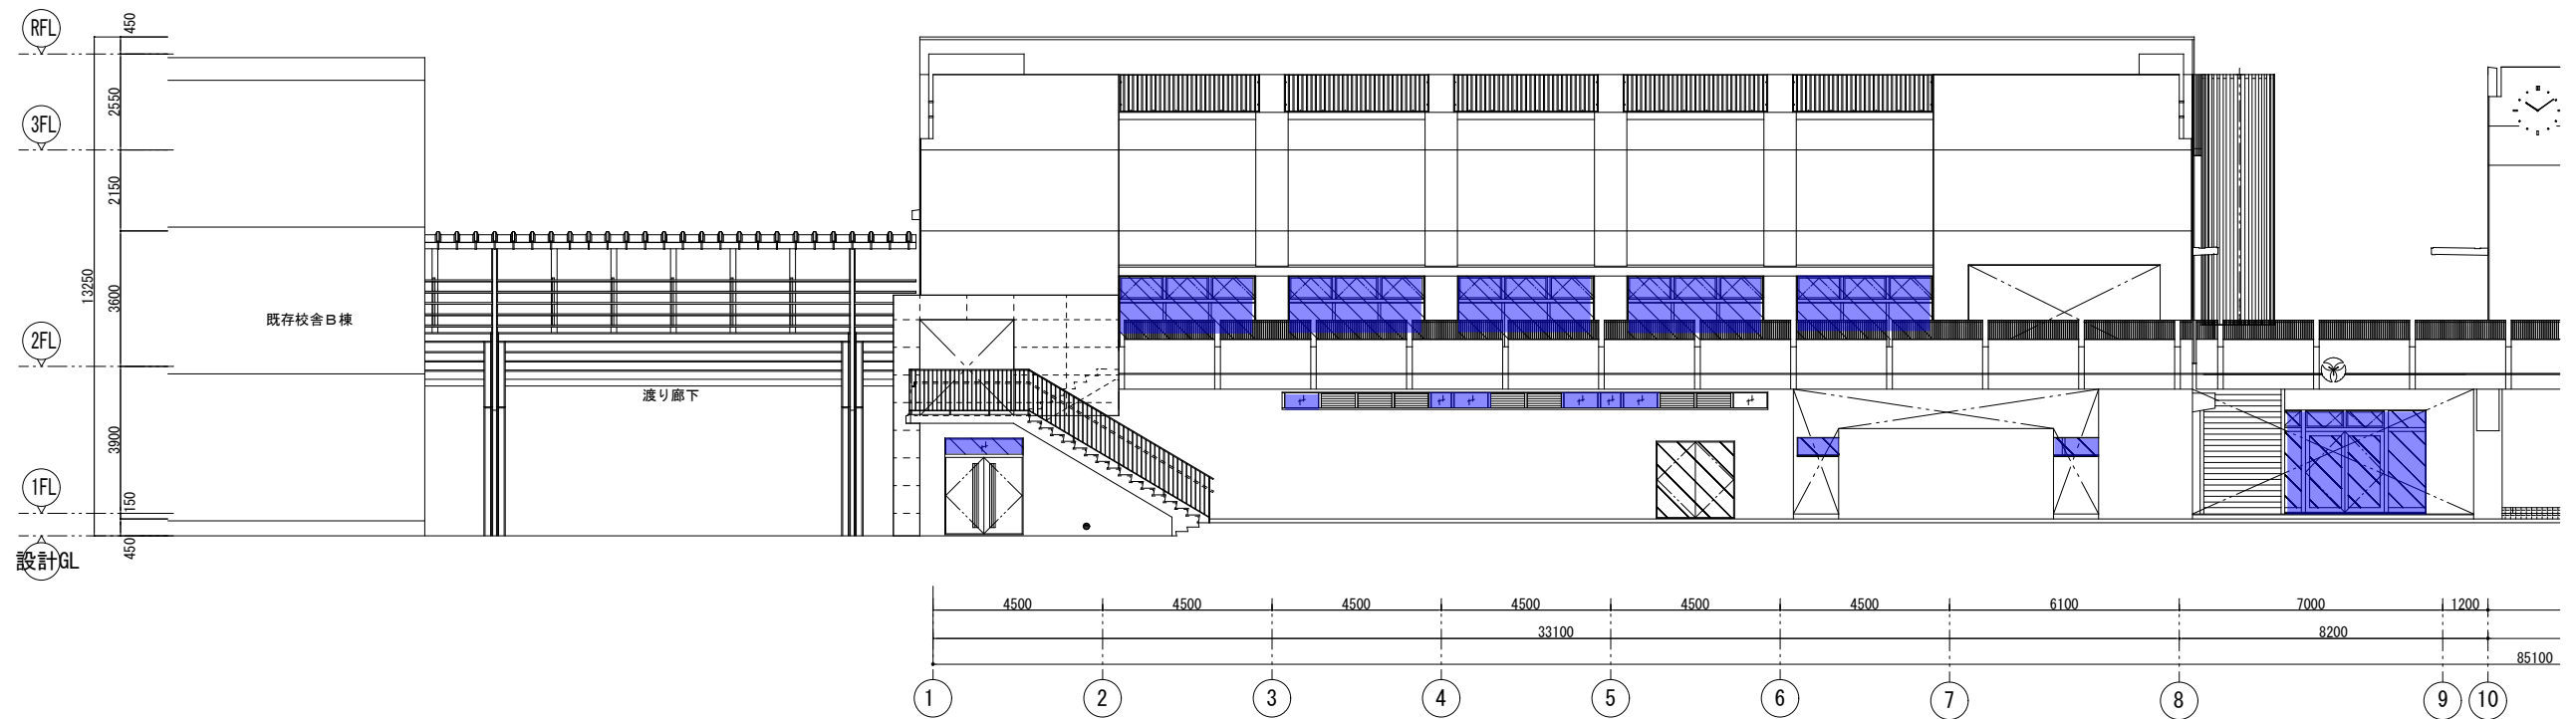

南側立面図

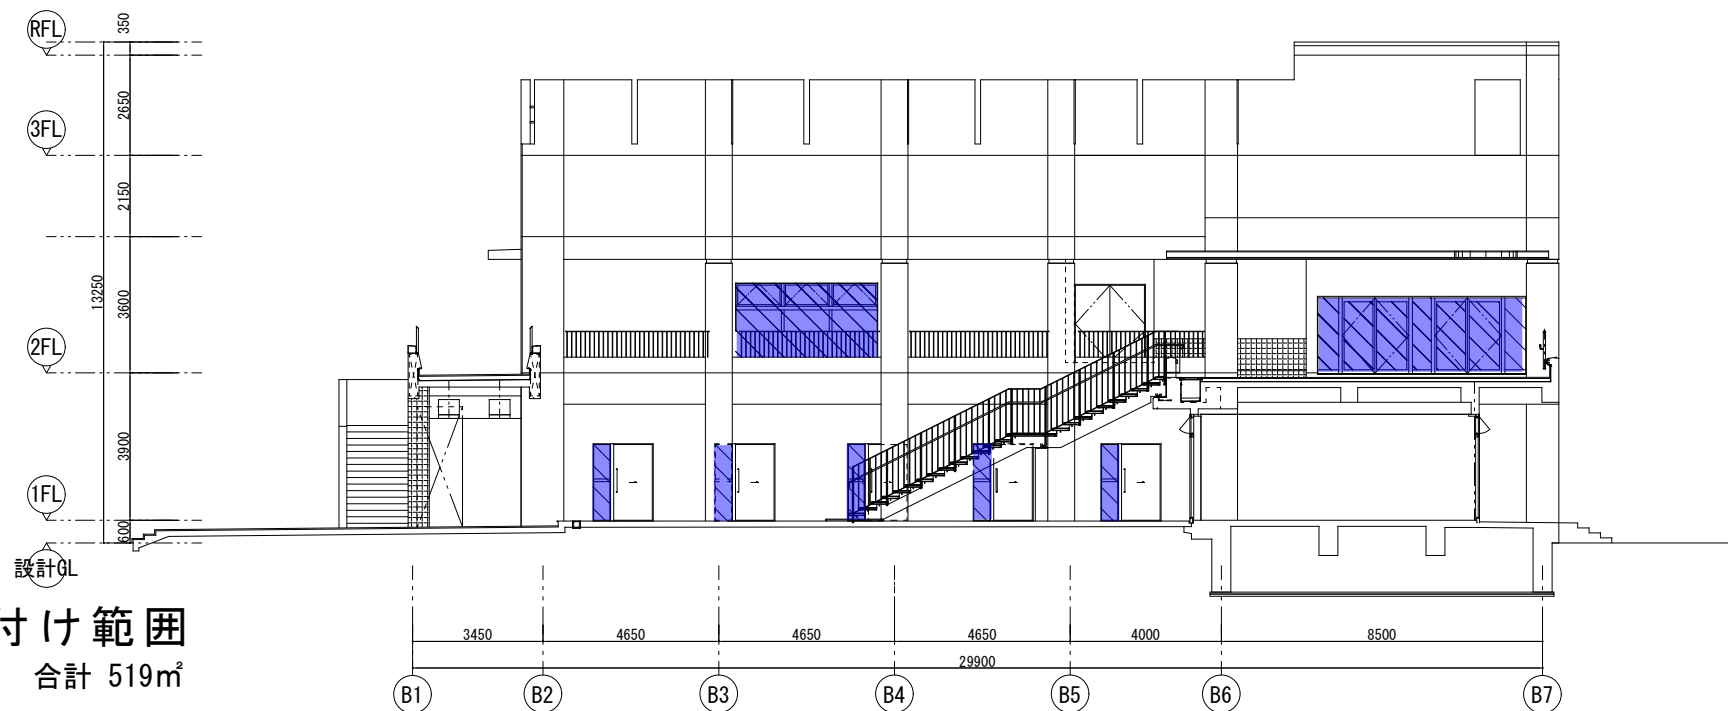

東側立面図


< 凡例 >



遮熱フィルム貼付け範囲
(室内貼りとする) 合計 519㎡

概要図


特記事項		工事名称 東京大学（中野）教育学部附属中等教育学校（Ⅲ期）等改修その他工事	施設部長 計画課		
訂 正			作成年度 令和 8 年	縮 尺 1/100 A1 1/200 A3	図面番号 屋A - 〇〇5
-					
-					
-					
		図面名称 立面図 1（プール棟 南・東）			

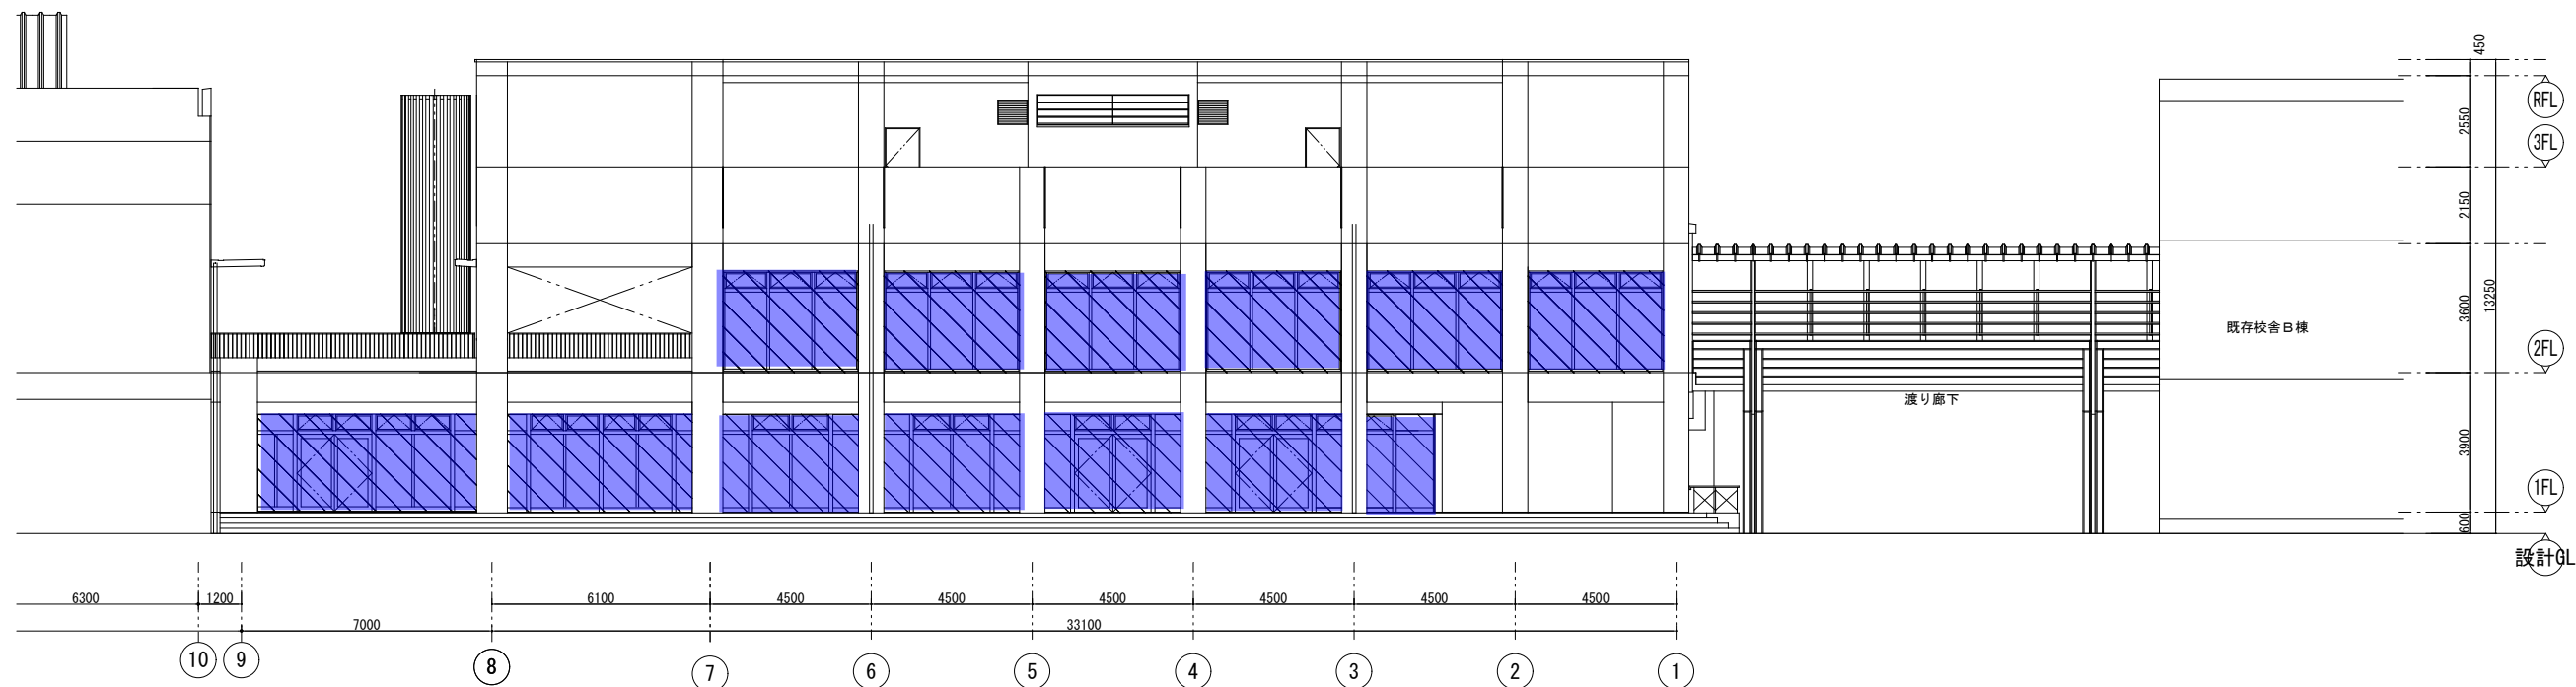

< 凡例 >




遮熱フィルム貼付け範囲
(室内貼りとする) 合計 519㎡

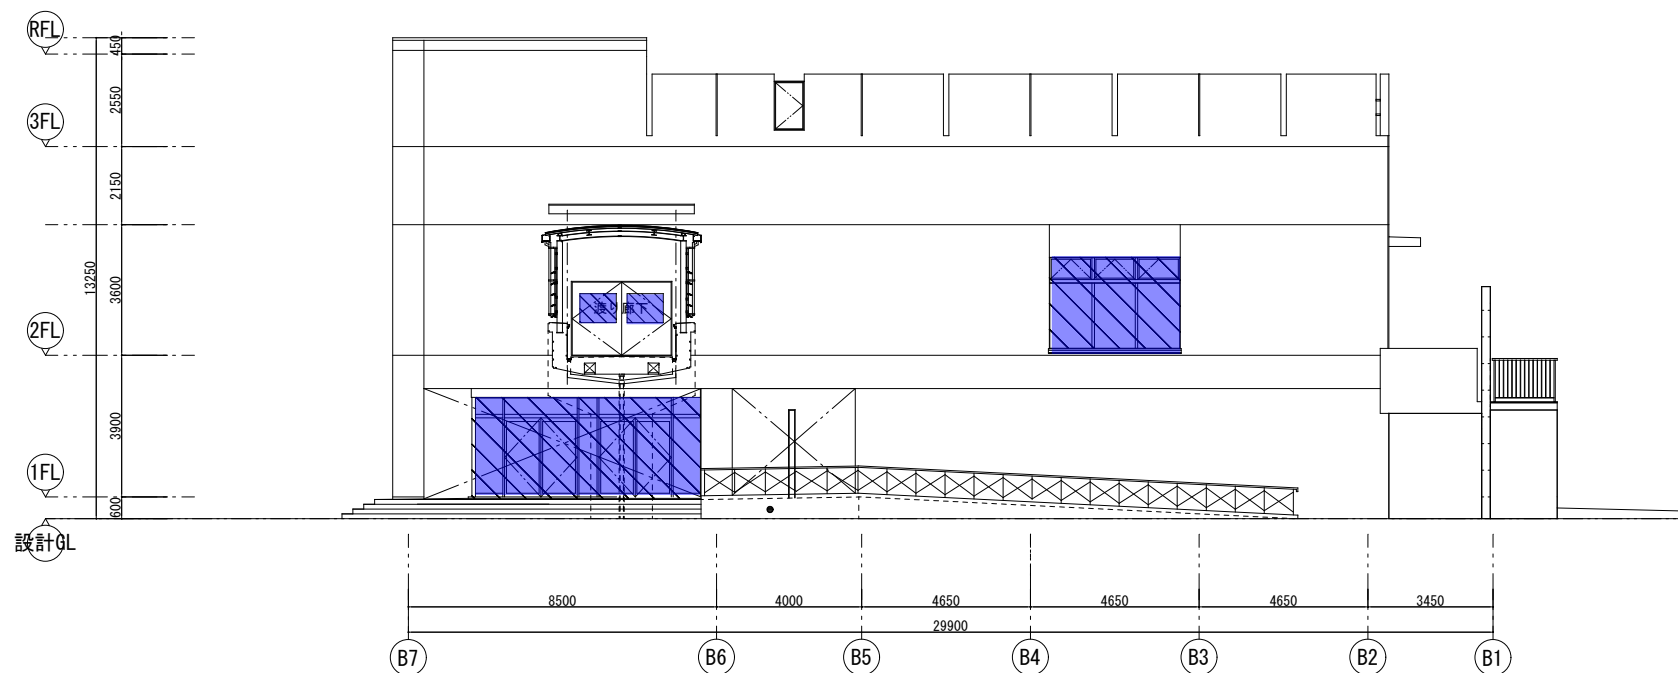


概要図

特記事項		工事名称 東京大学（中野）教育学部附属中等教育学校（Ⅲ期）等改修その他工事	施設部長 計画課		
訂 正			作成年度 令和 8 年	縮 尺 1/100 A1 1/200 A3	図面番号 屋A - 〇〇 6
.					
.					
.					
		図面名称 立面図 2（プール棟 北・西）			

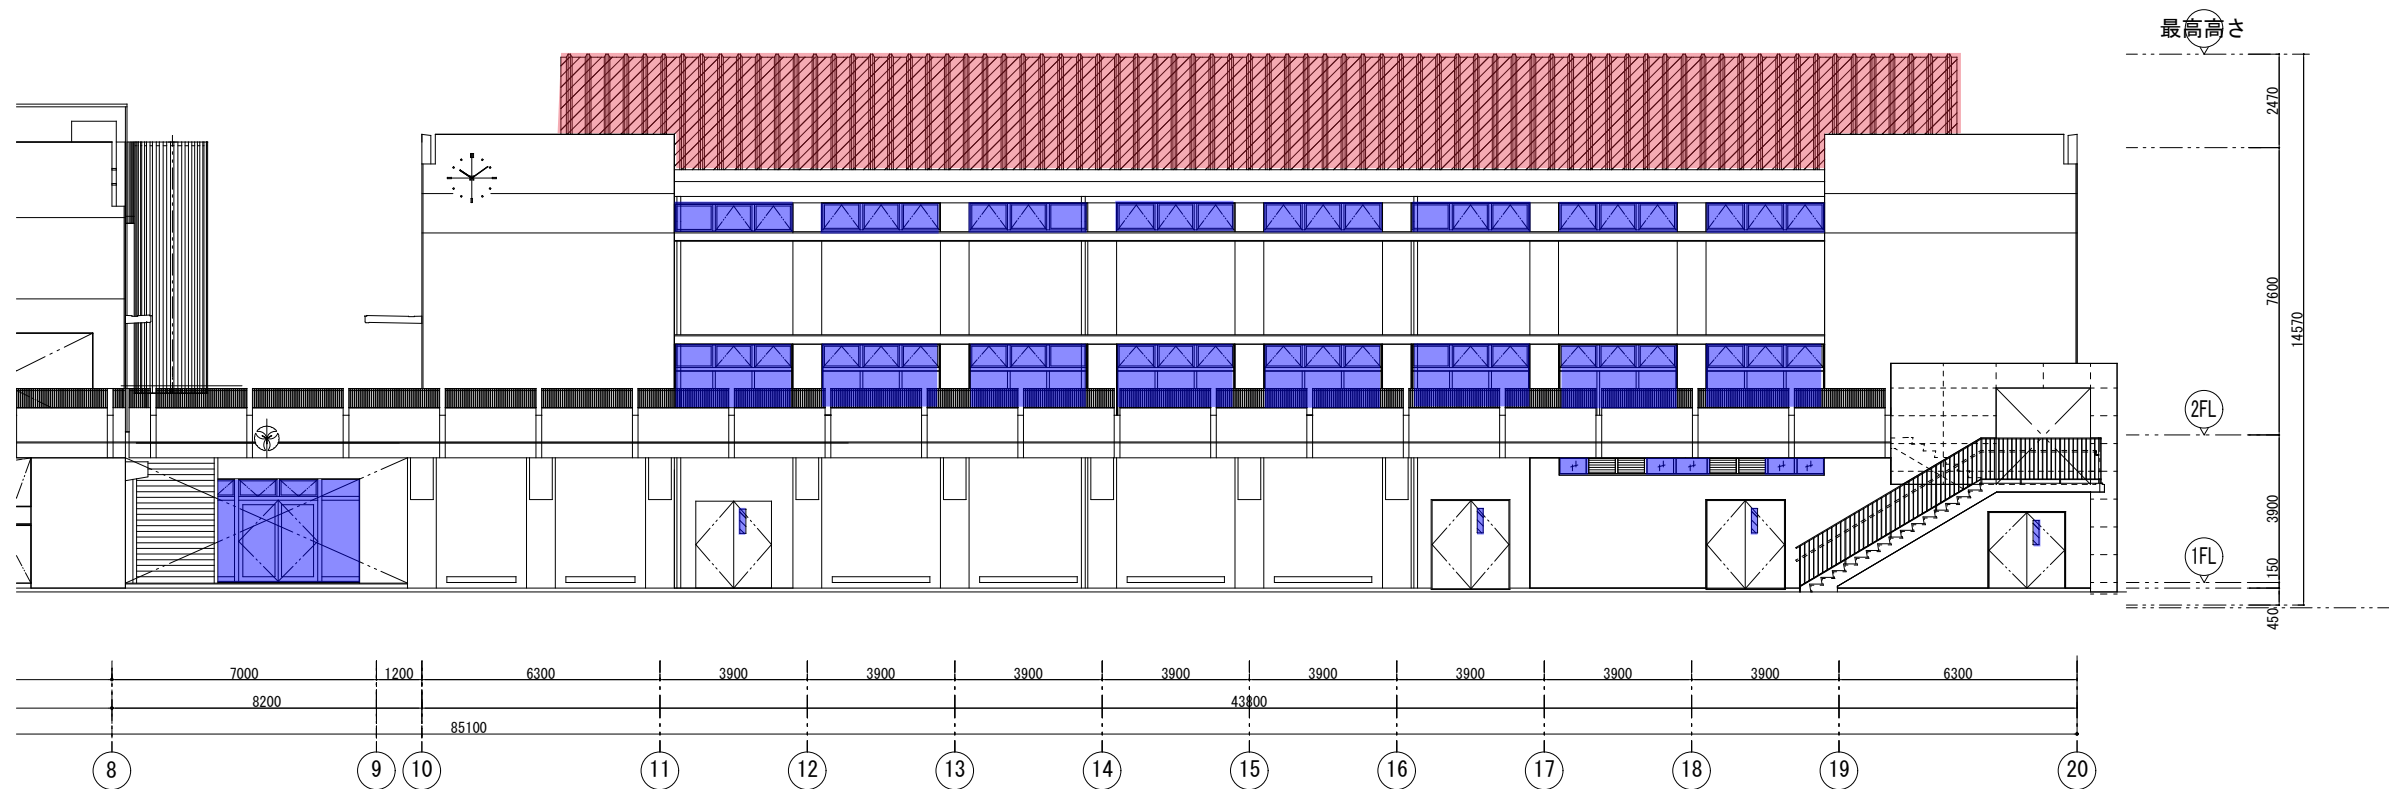

南側立面図

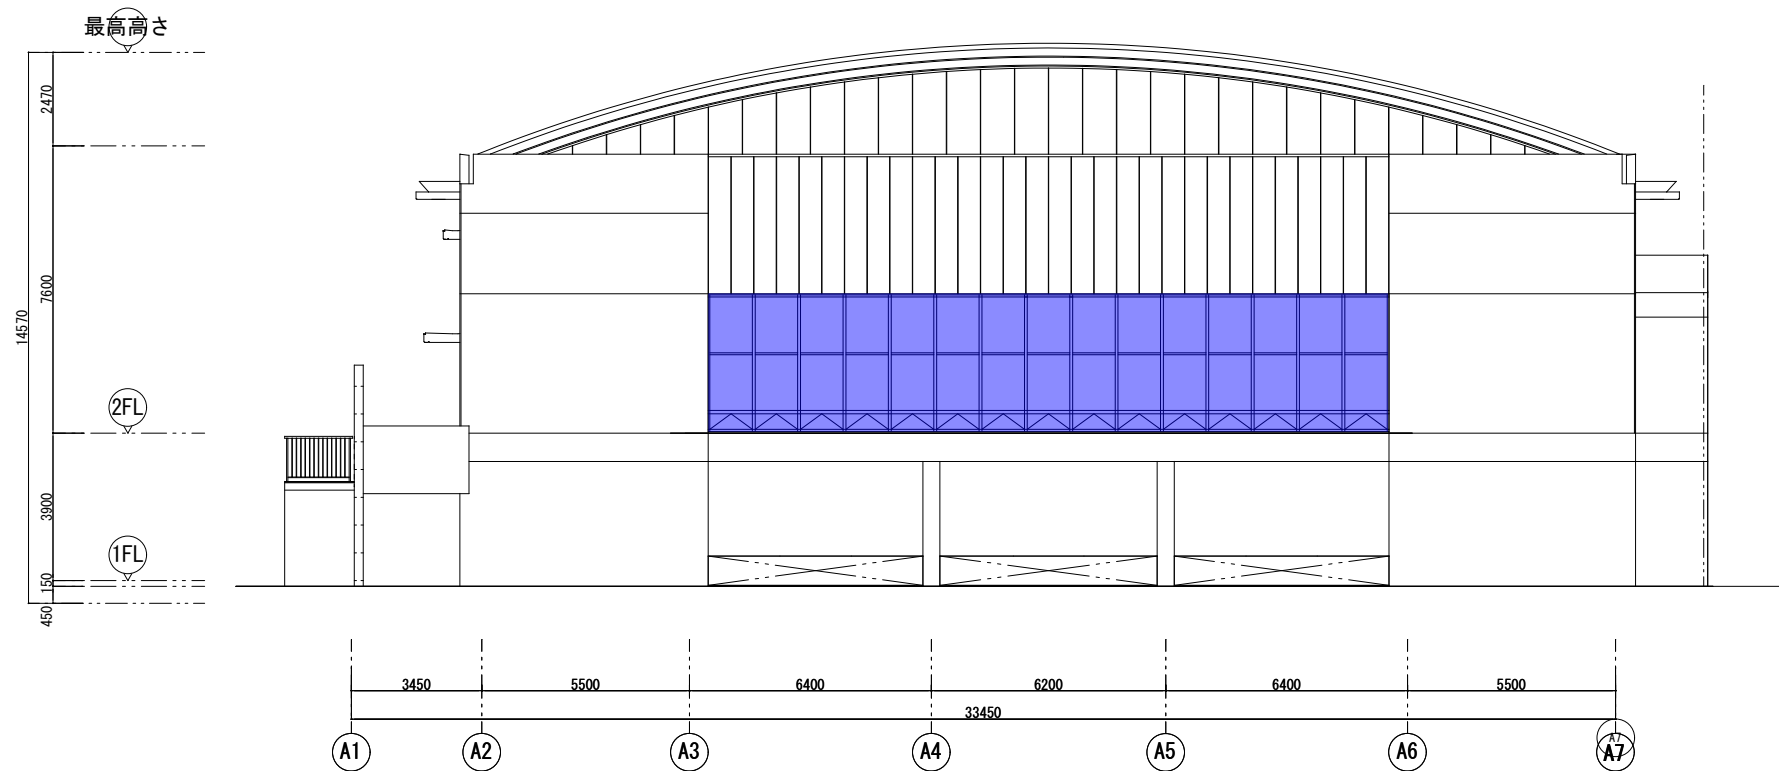

東側立面図


< 凡例 >

 遮熱フィルム貼付け範囲
(室内貼りとする) 合計 519㎡


 遮熱塗装施工範囲
合計 1,467㎡

概要図

特記事項		工事名称 東京大学（中野）教育学部附属中等教育学校（Ⅲ期）等改修その他工事	施設部長 計画課		
訂正			作成年度 令和 8 年	縮尺 1/100 A1 1/200 A3	図面番号 屋A - 〇〇 7
.					
.					
.					
.		図面名称 立面図 3（アリーナ棟 南・東）			

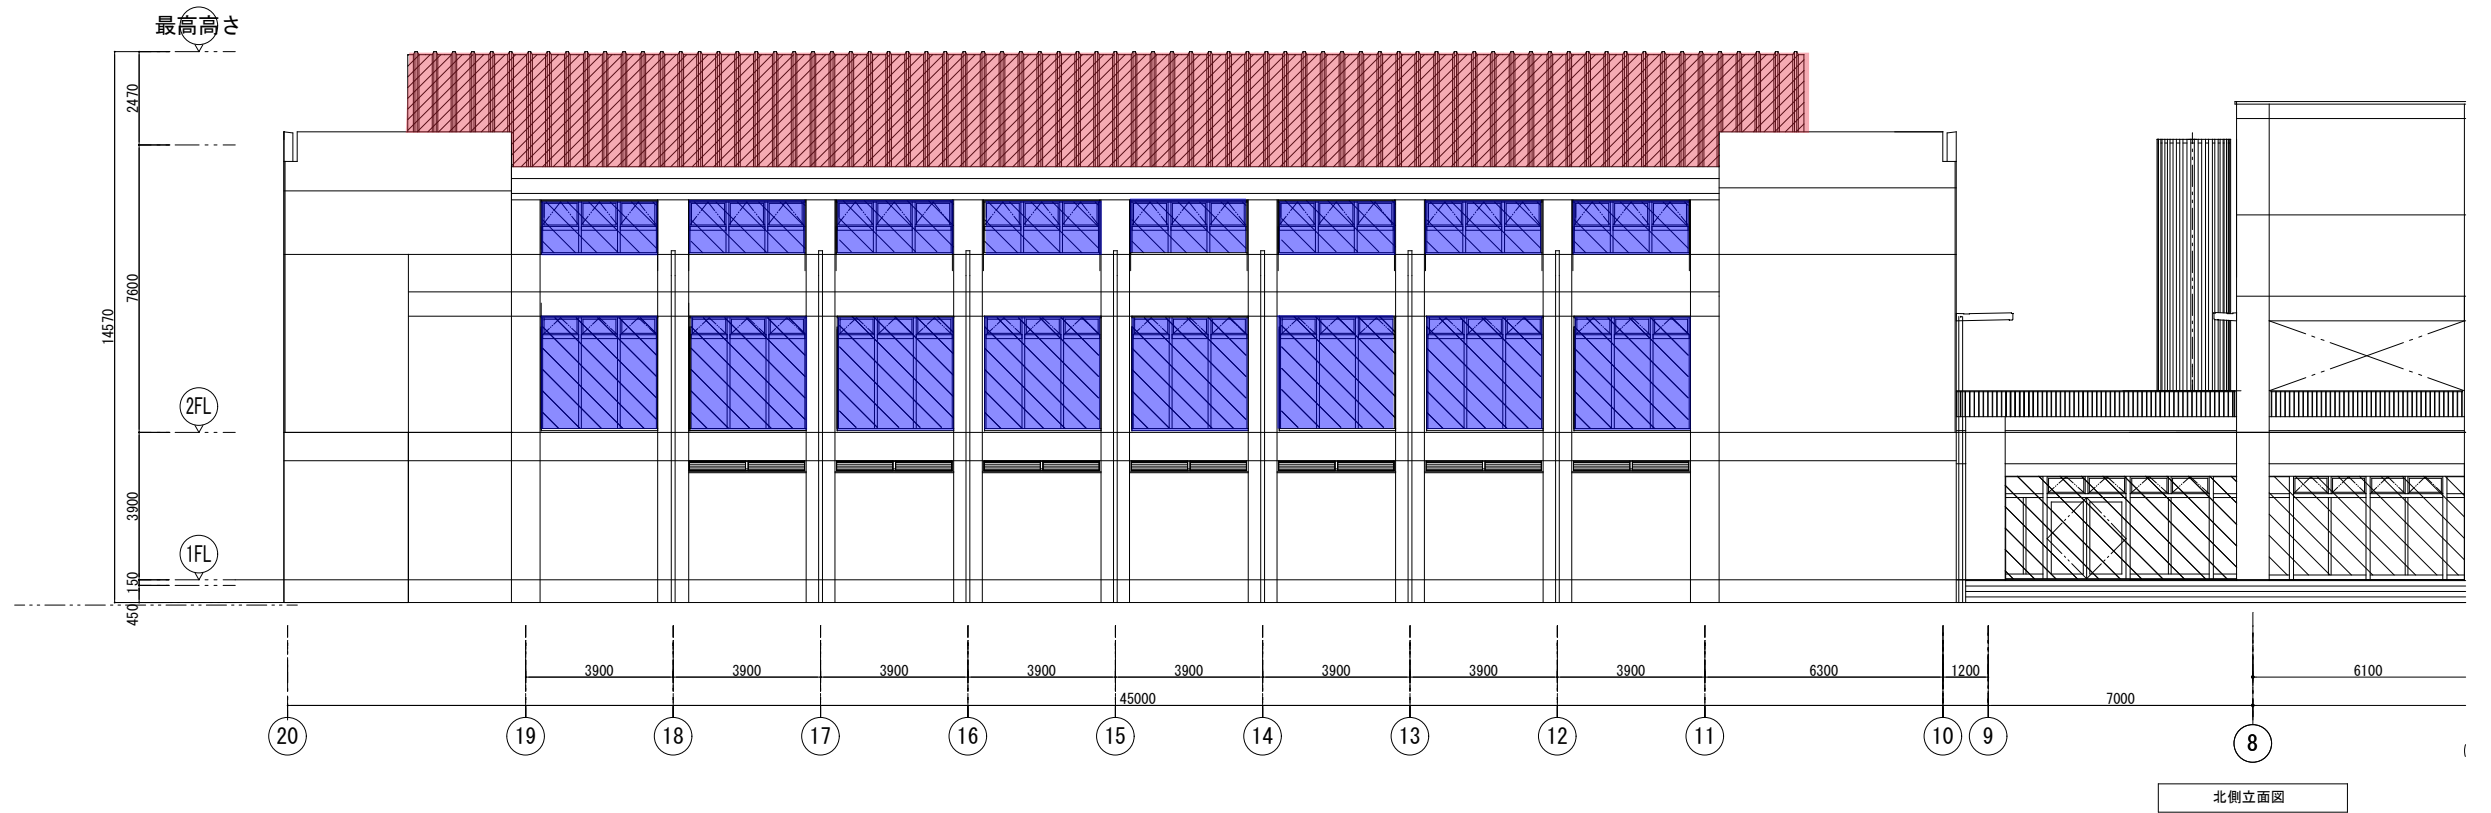

北側立面図

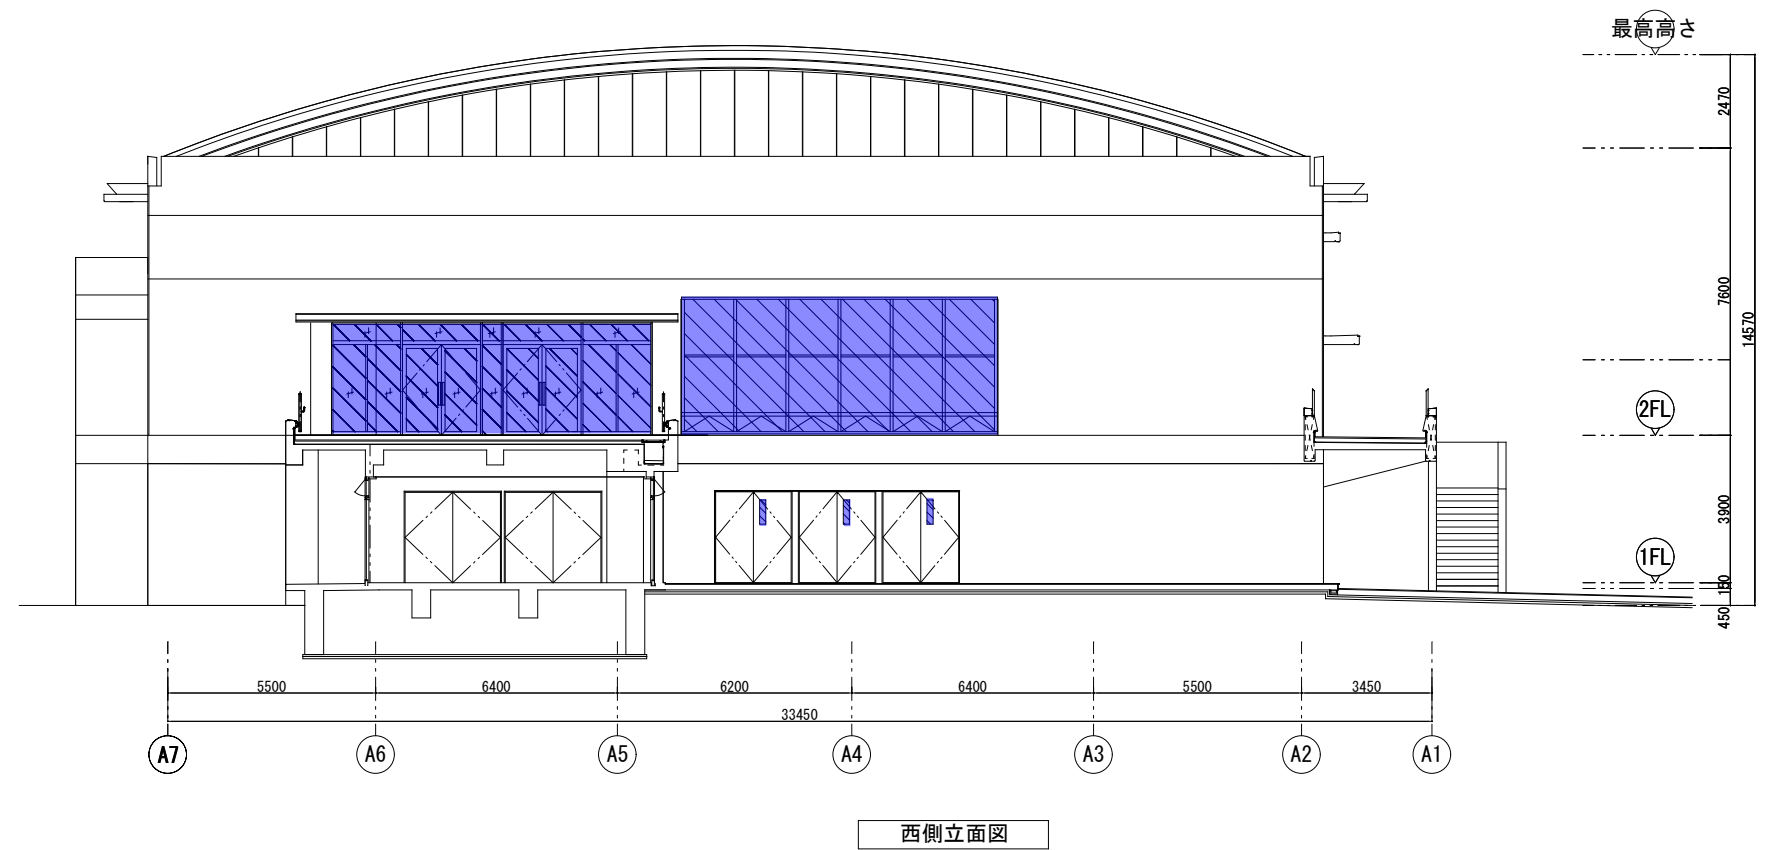

概要図


< 凡例 >

-  遮熱フィルム貼付け範囲
(室内貼りとする) 合計 519㎡
-  遮熱塗装施工範囲
合計 1,467㎡


特記事項			工事名称		施設部長 計画課		
訂 正			東京大学（中野）教育学部附属中等教育学校（Ⅲ期）等改修その他工事				
.			図面名称 立面図 4（アリーナ棟 北・西）		作成年度 令和8年	縮 尺 1/100 A1 1/200 A3	図面番号 屋A - 〇〇8
.							
.							
.							
.							
.							

特記事項	
訂正	
・	
・	
・	
・	
・	


工事名称 東京大学（中野）教育学部附属中等教育学校（Ⅲ期）等改修その他工事		施設部長 計画課		
図面名称 矩計図（参考図）	作成年度 令和8年	縮尺 1/30 1/60	図面番号 屋A-009	

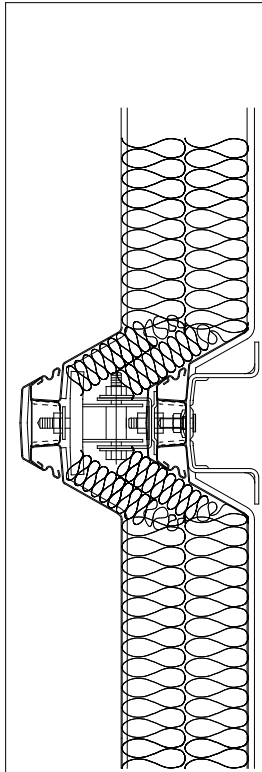

大屋根詳細図 1/3

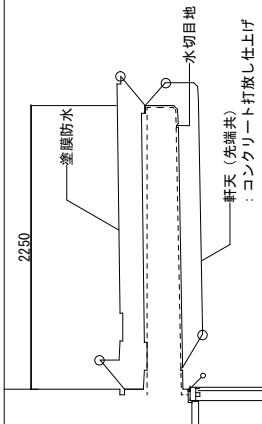

D 部詳細図 1/30

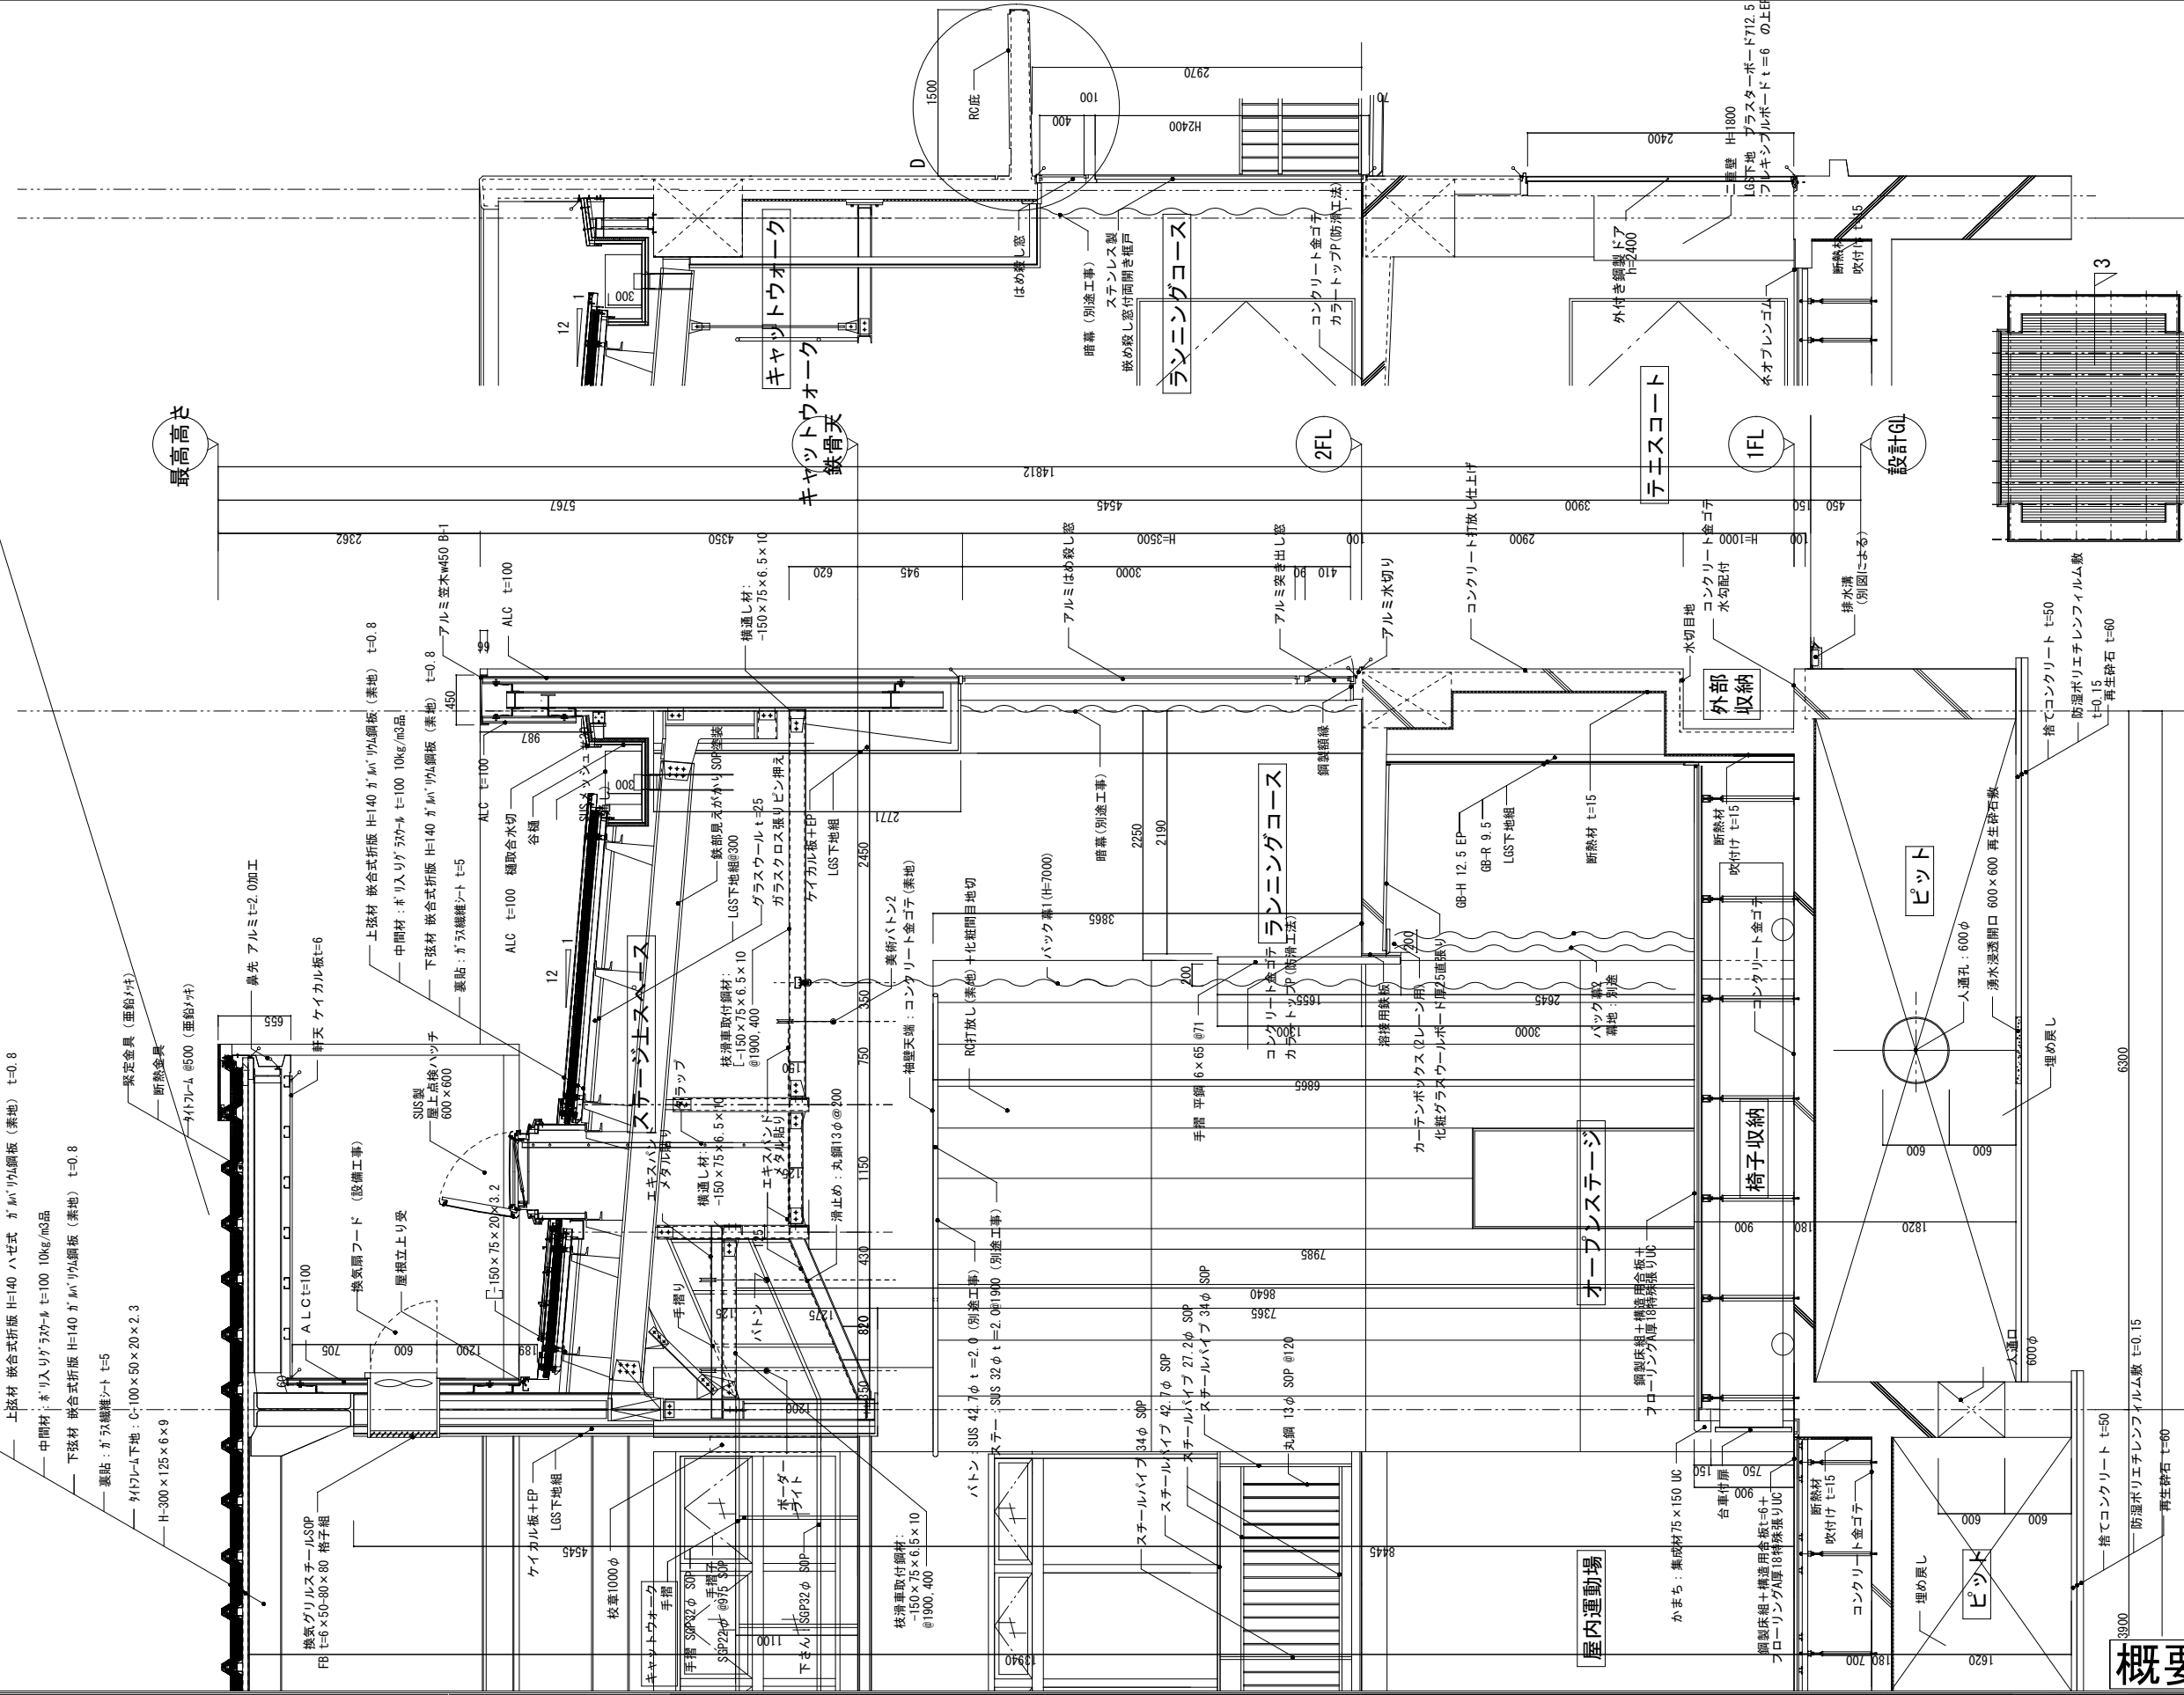

概要図