

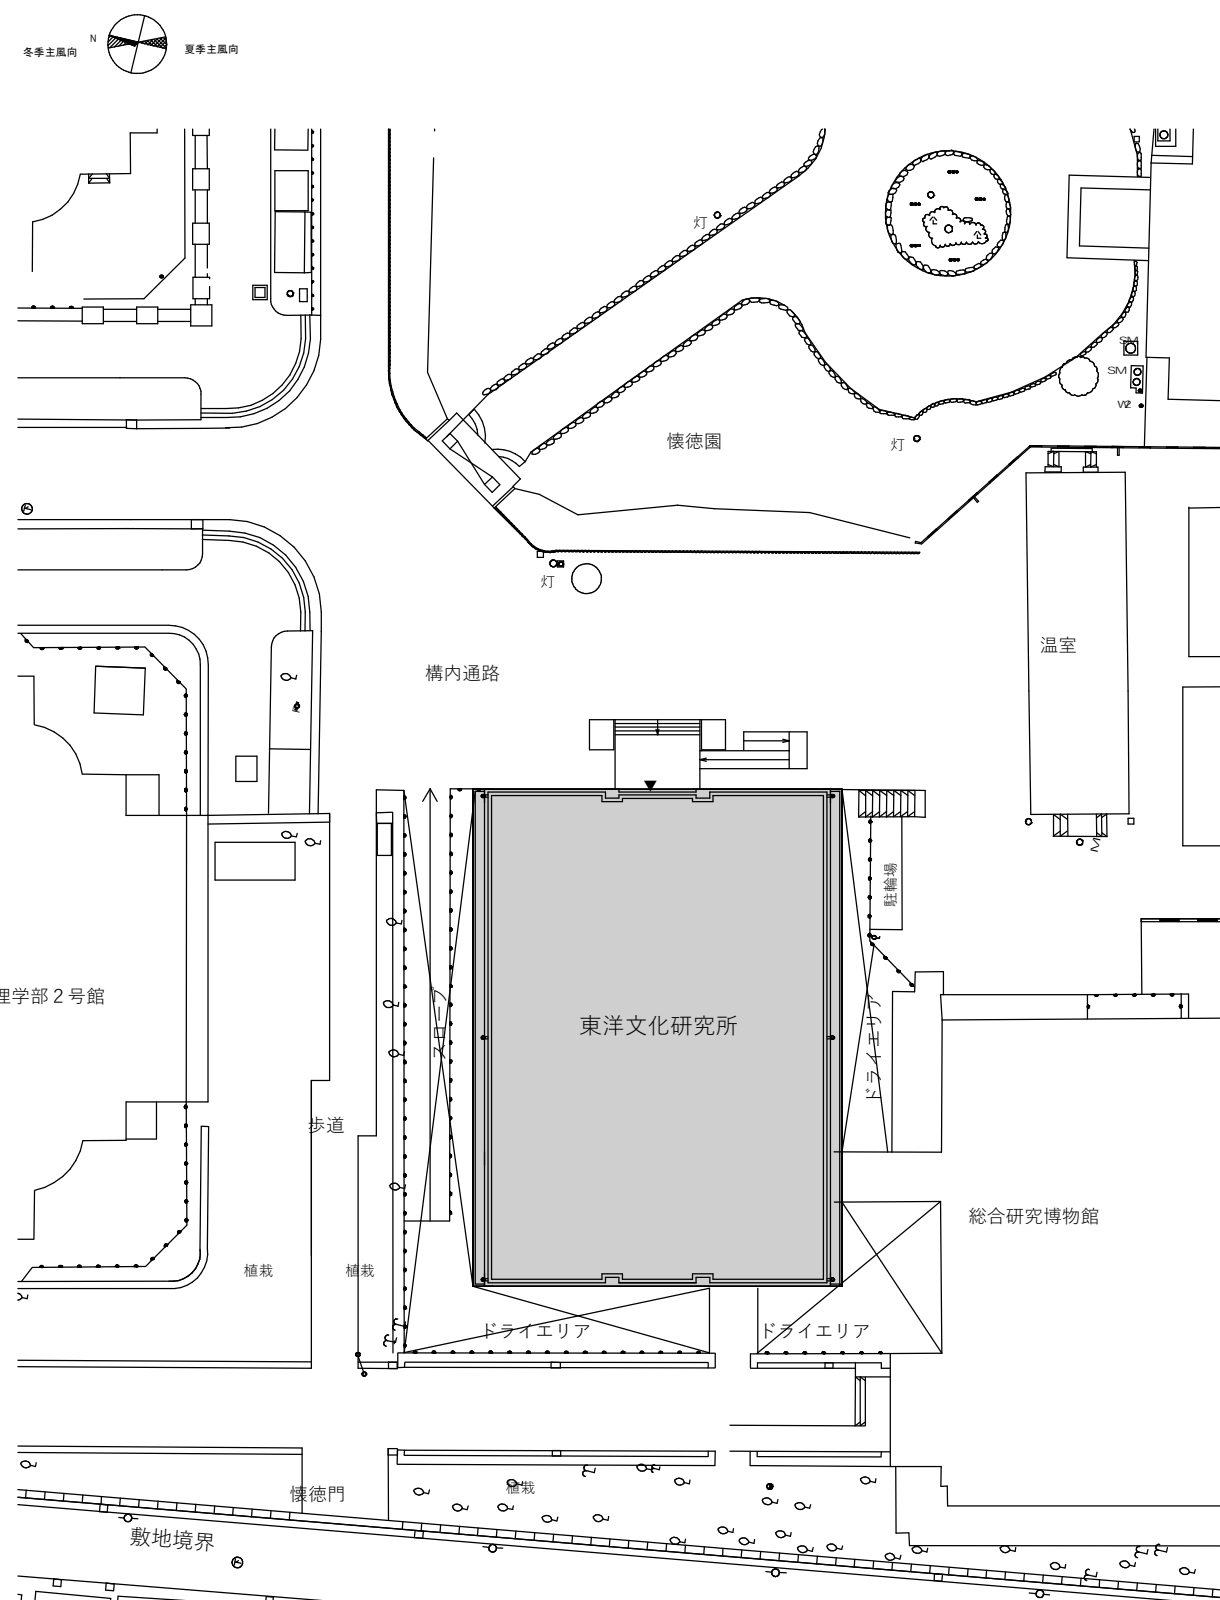
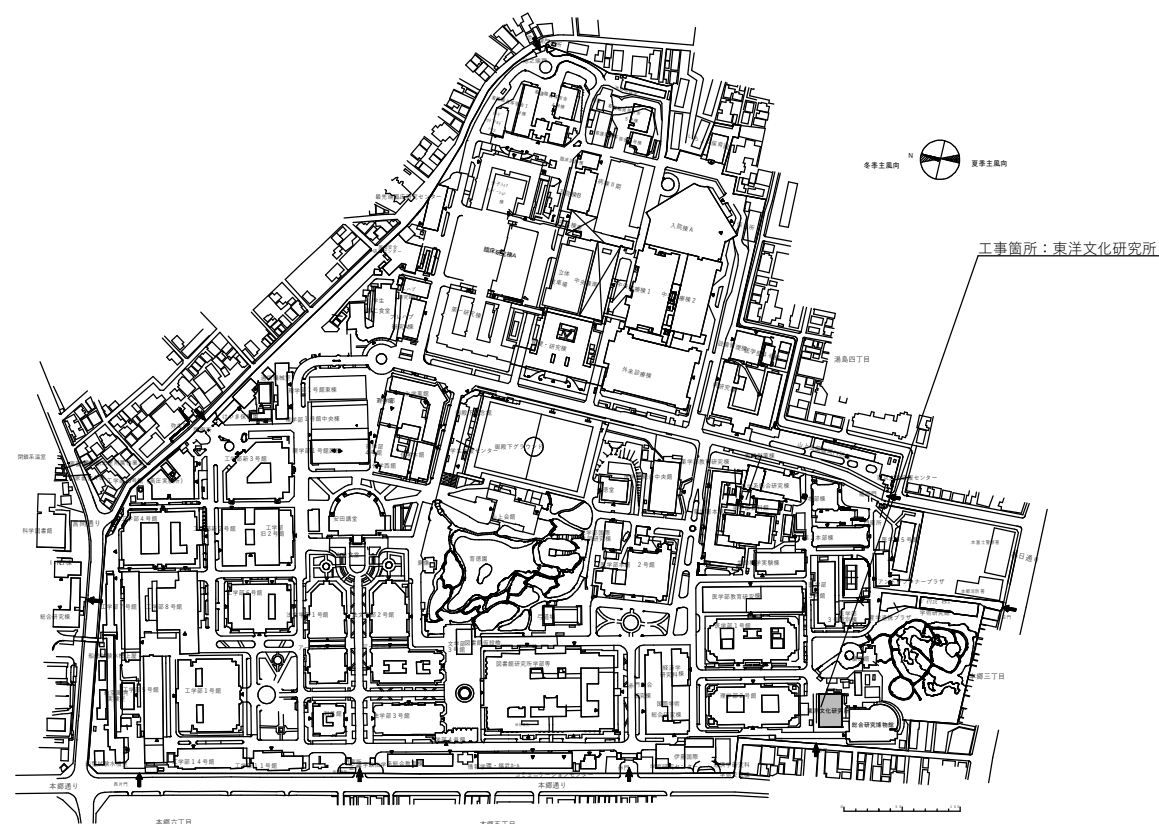


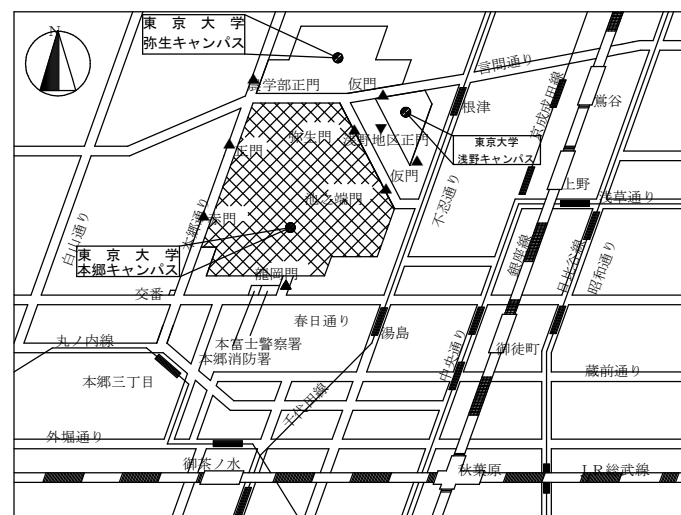


概要図

共通事項	工事名称	 東京大学 THE UNIVERSITY OF TOKYO	東京大学施設部保全課					
	東京大学（本郷）東洋文化研究所庇他改修工事		部長	課長	副課長	係長	担当	
				見明	戸田	松川	江田	田中
	図面名称	縮尺	年度	図面番号				
	案内図、構内配置図、配置図	NoScale（A3版）	R 8	A-01				

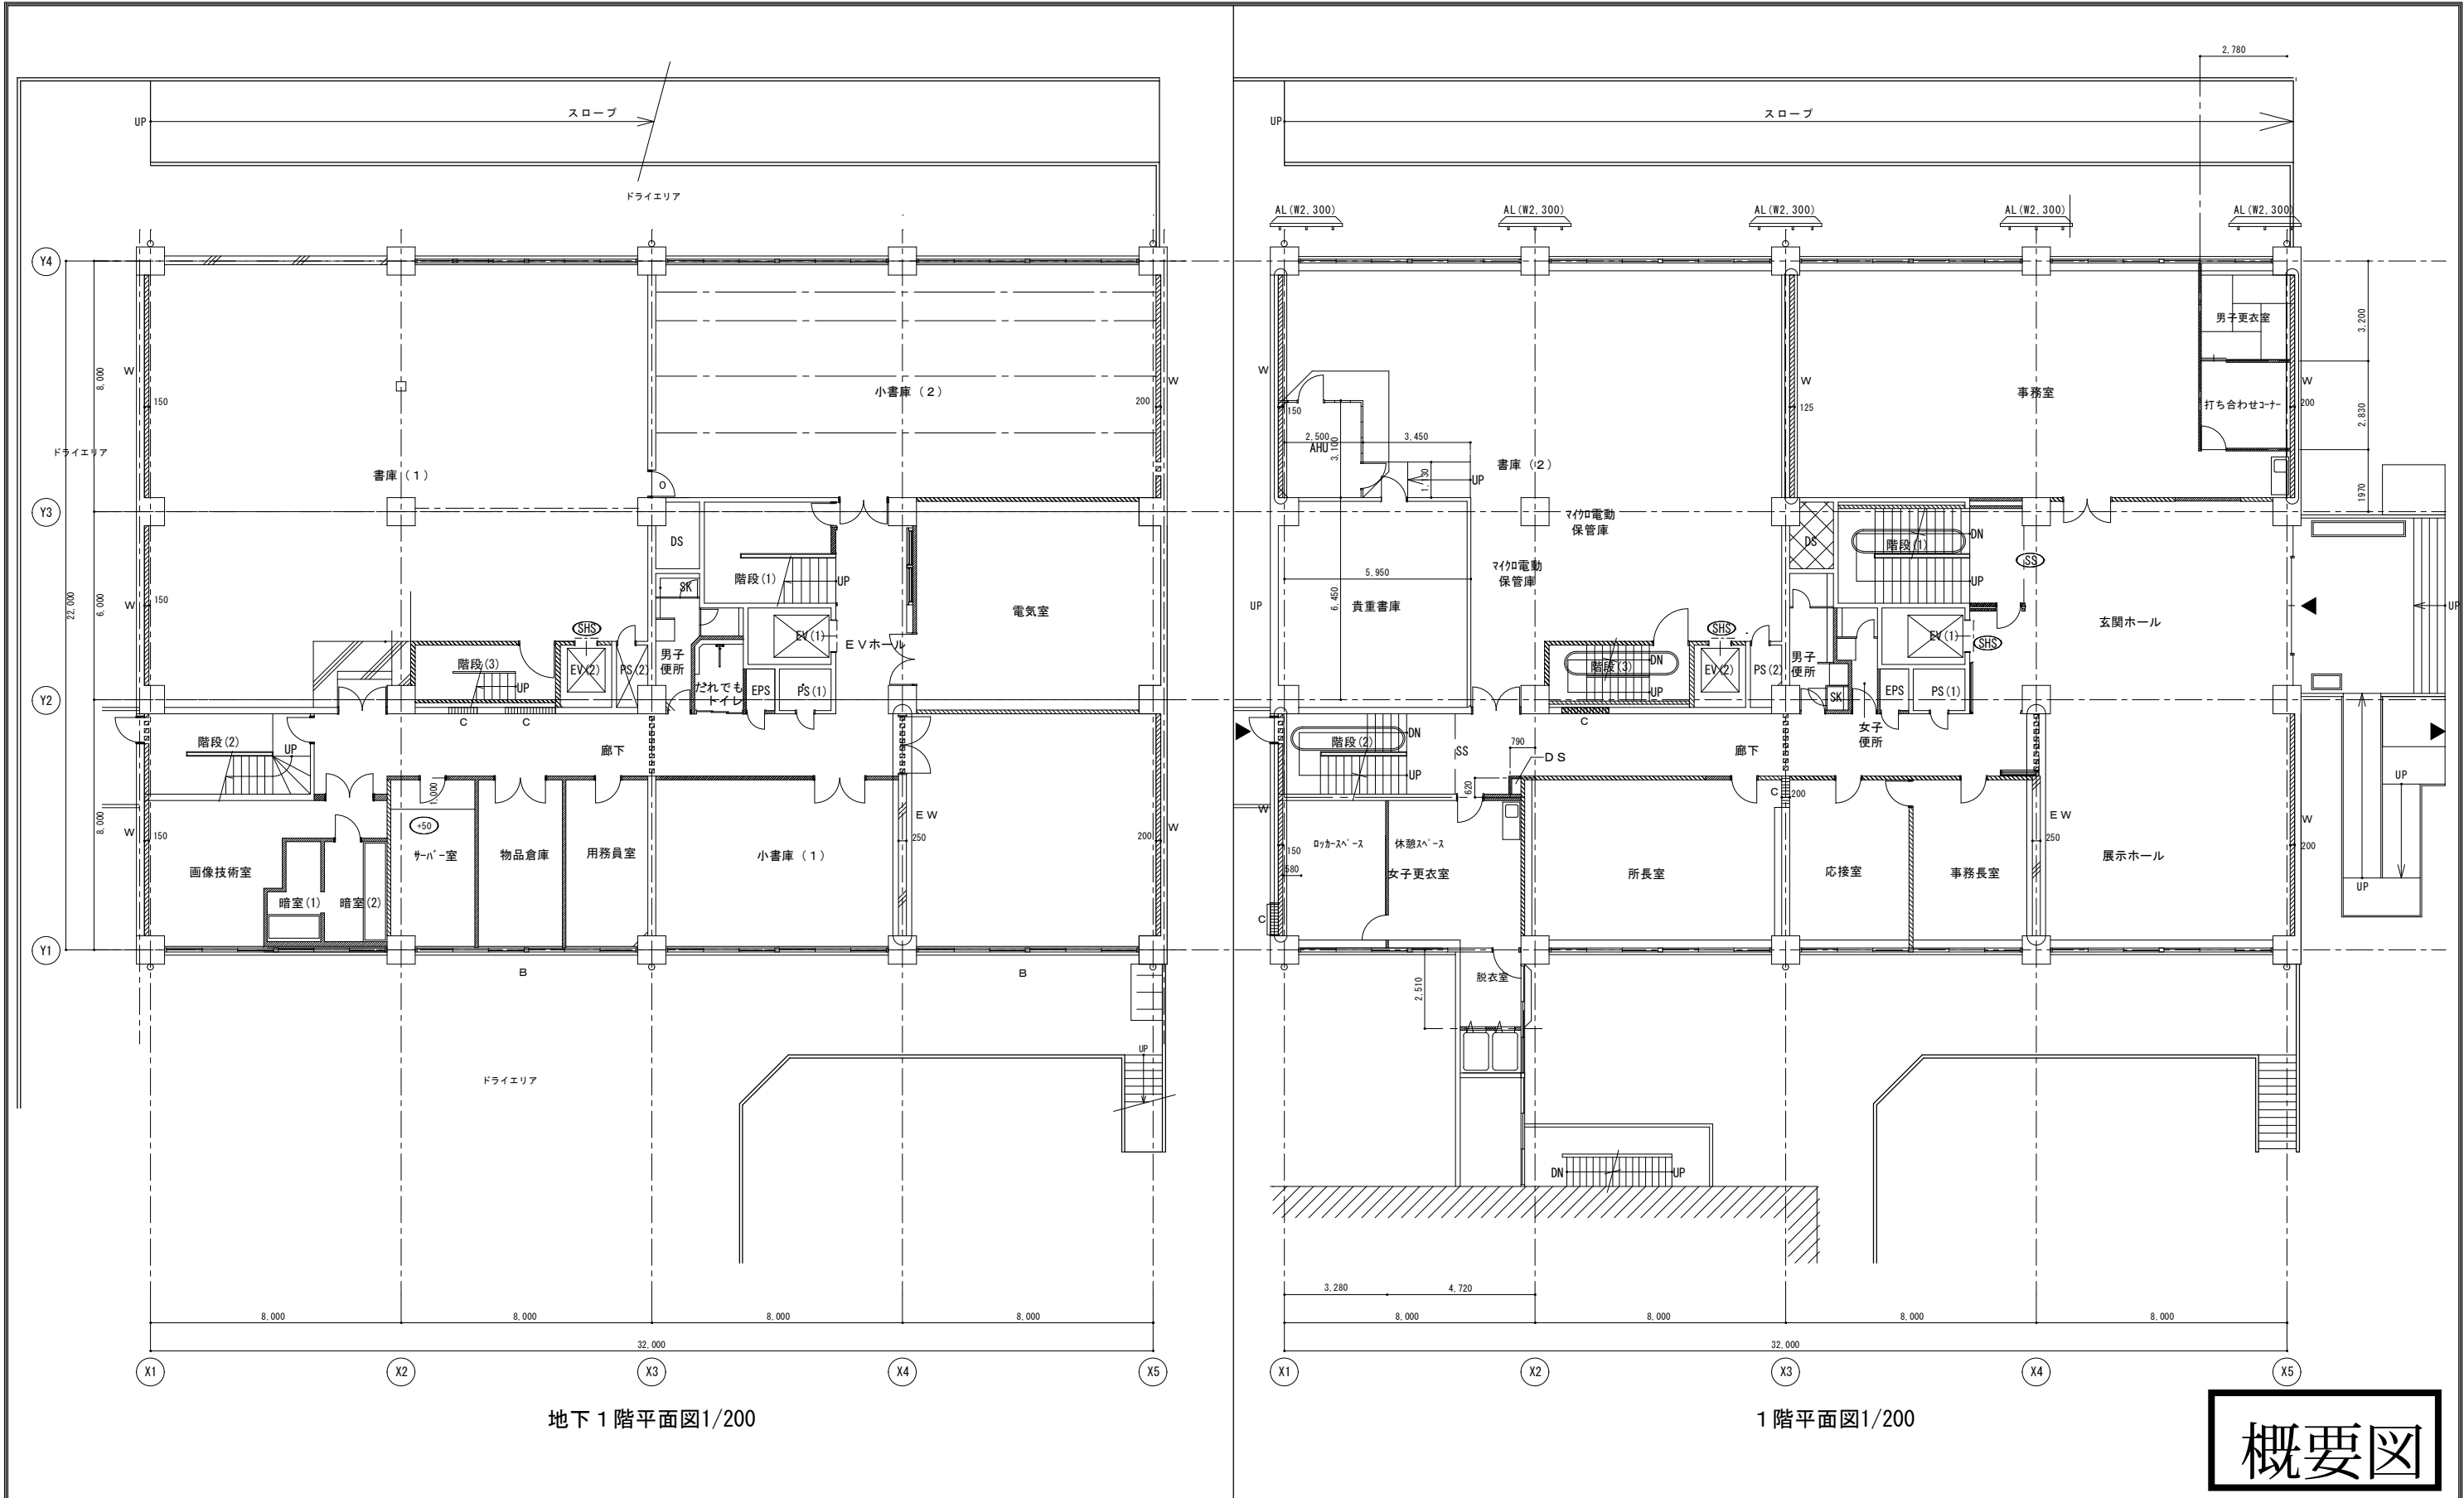



共通事項	工事名称	 東京大学 THE UNIVERSITY OF TOKYO	東京大学施設部保全課					
	東京大学（本郷）東洋文化研究所庇他改修工事		部長	課長	副課長	係長	担当	
				見明	戸田	松川	江田	田中
	図面名称	縮尺	年度	図面番号				
	地下 1 階平面図、 1 階平面図	1/200（A3版）	R 8	A-02				

概要図

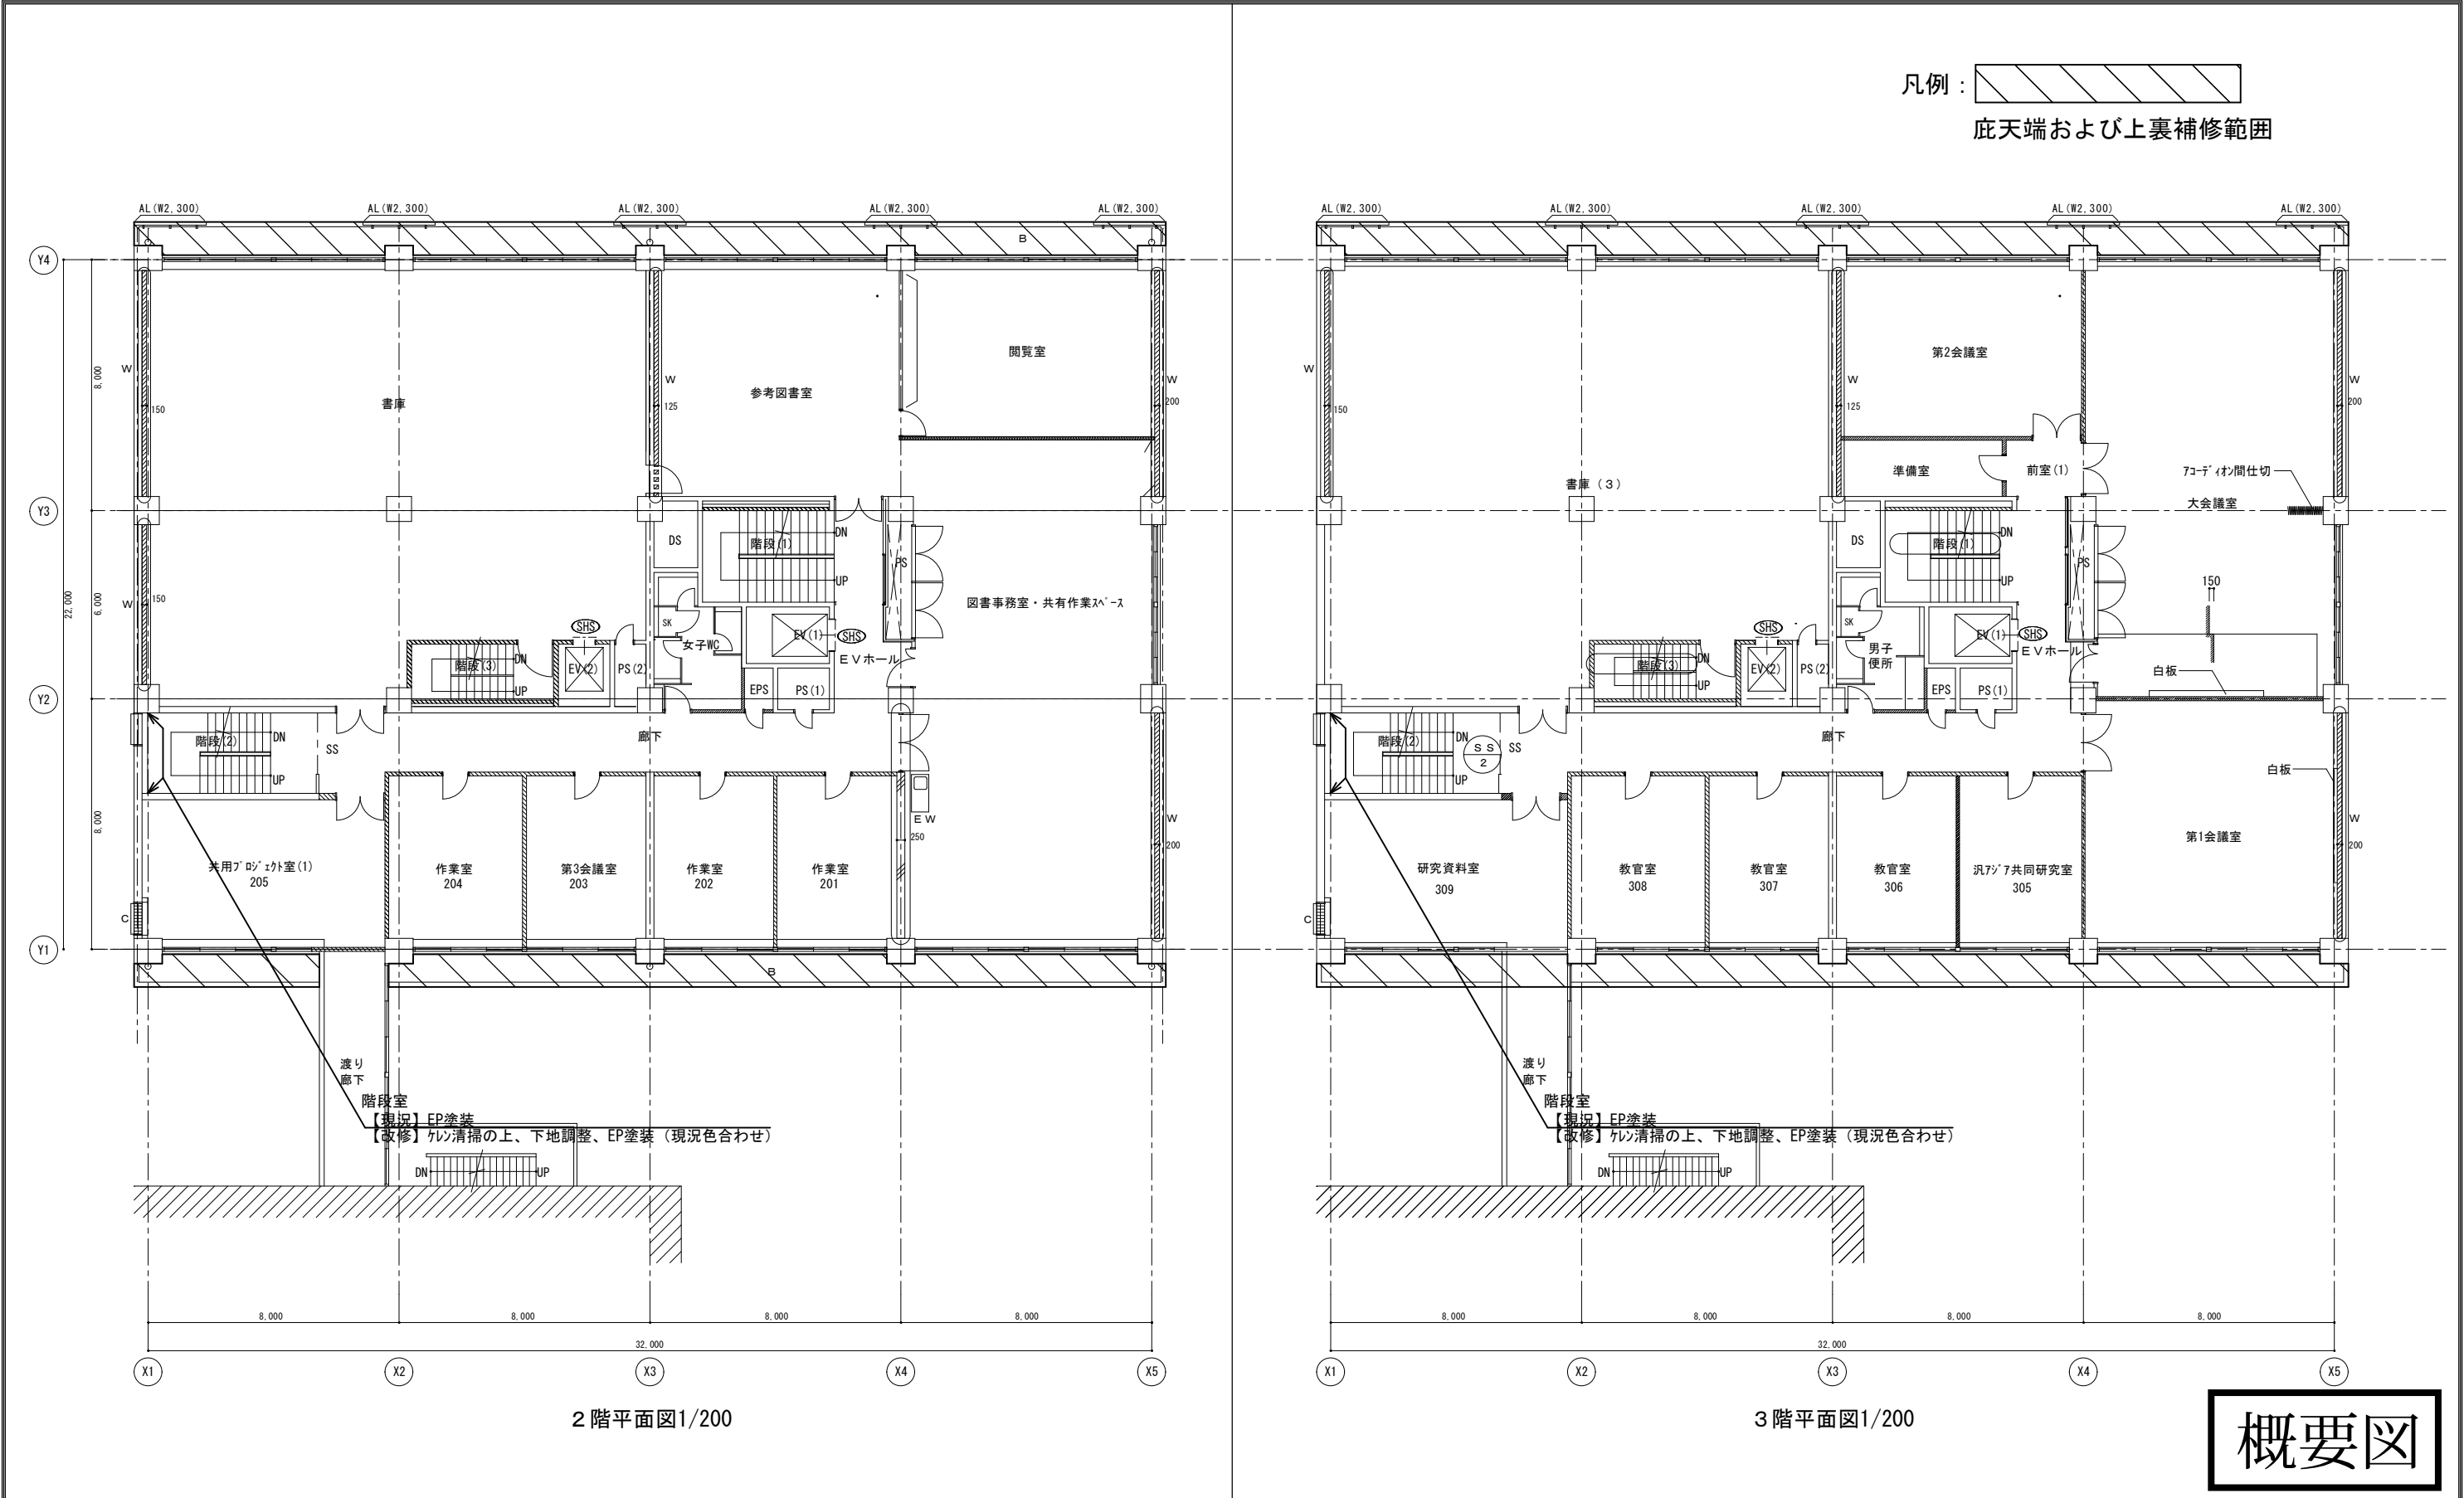


共通事項	工事名称	 東京大学 THE UNIVERSITY OF TOKYO	東京大学施設部保全課					
	東京大学（本郷）東洋文化研究所庇他改修工事		部長	課長	副課長	係長	担当	
				見明	戸田	松川	江田	田中
			図面名称	縮尺		年度	図面番号	
	2 階平面図、3 階平面図		1/200（A3版）		R 8		A-03	

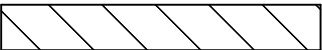凡例：
庇天端および上裏補修範囲

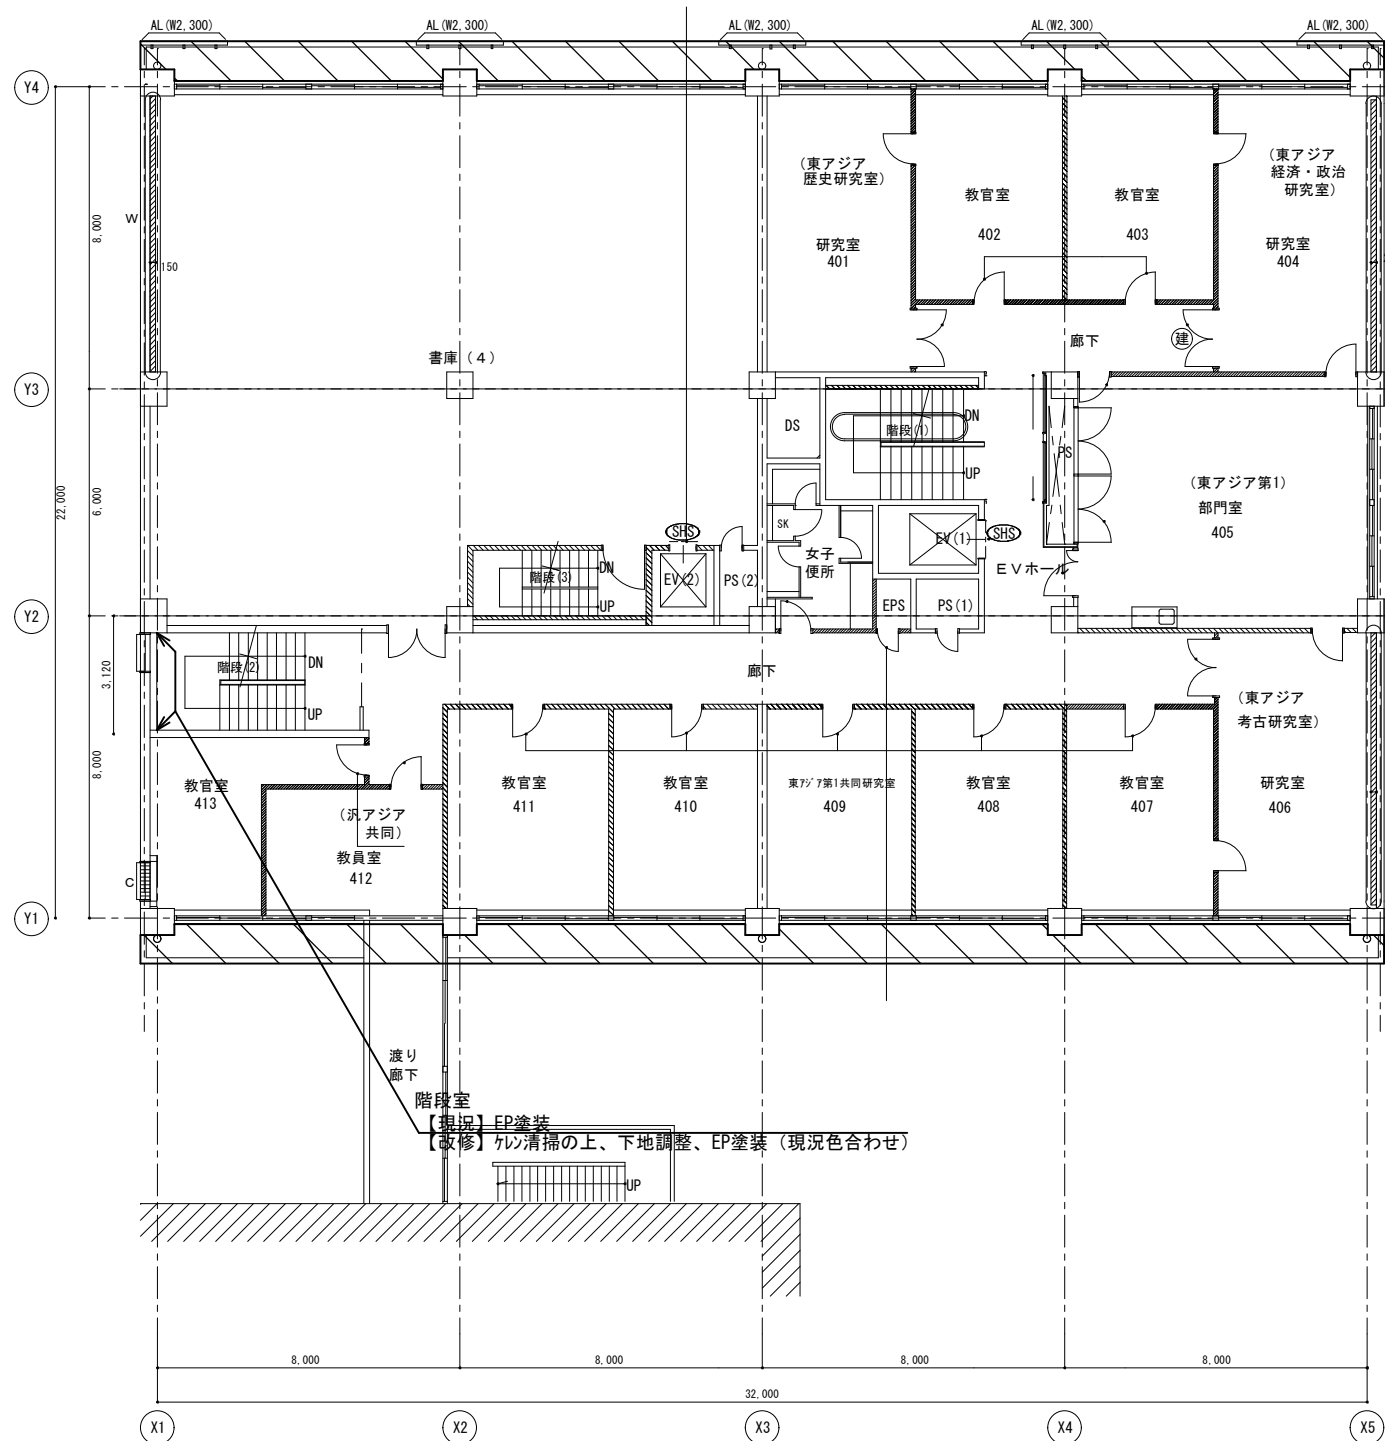


4 階平面図1/200


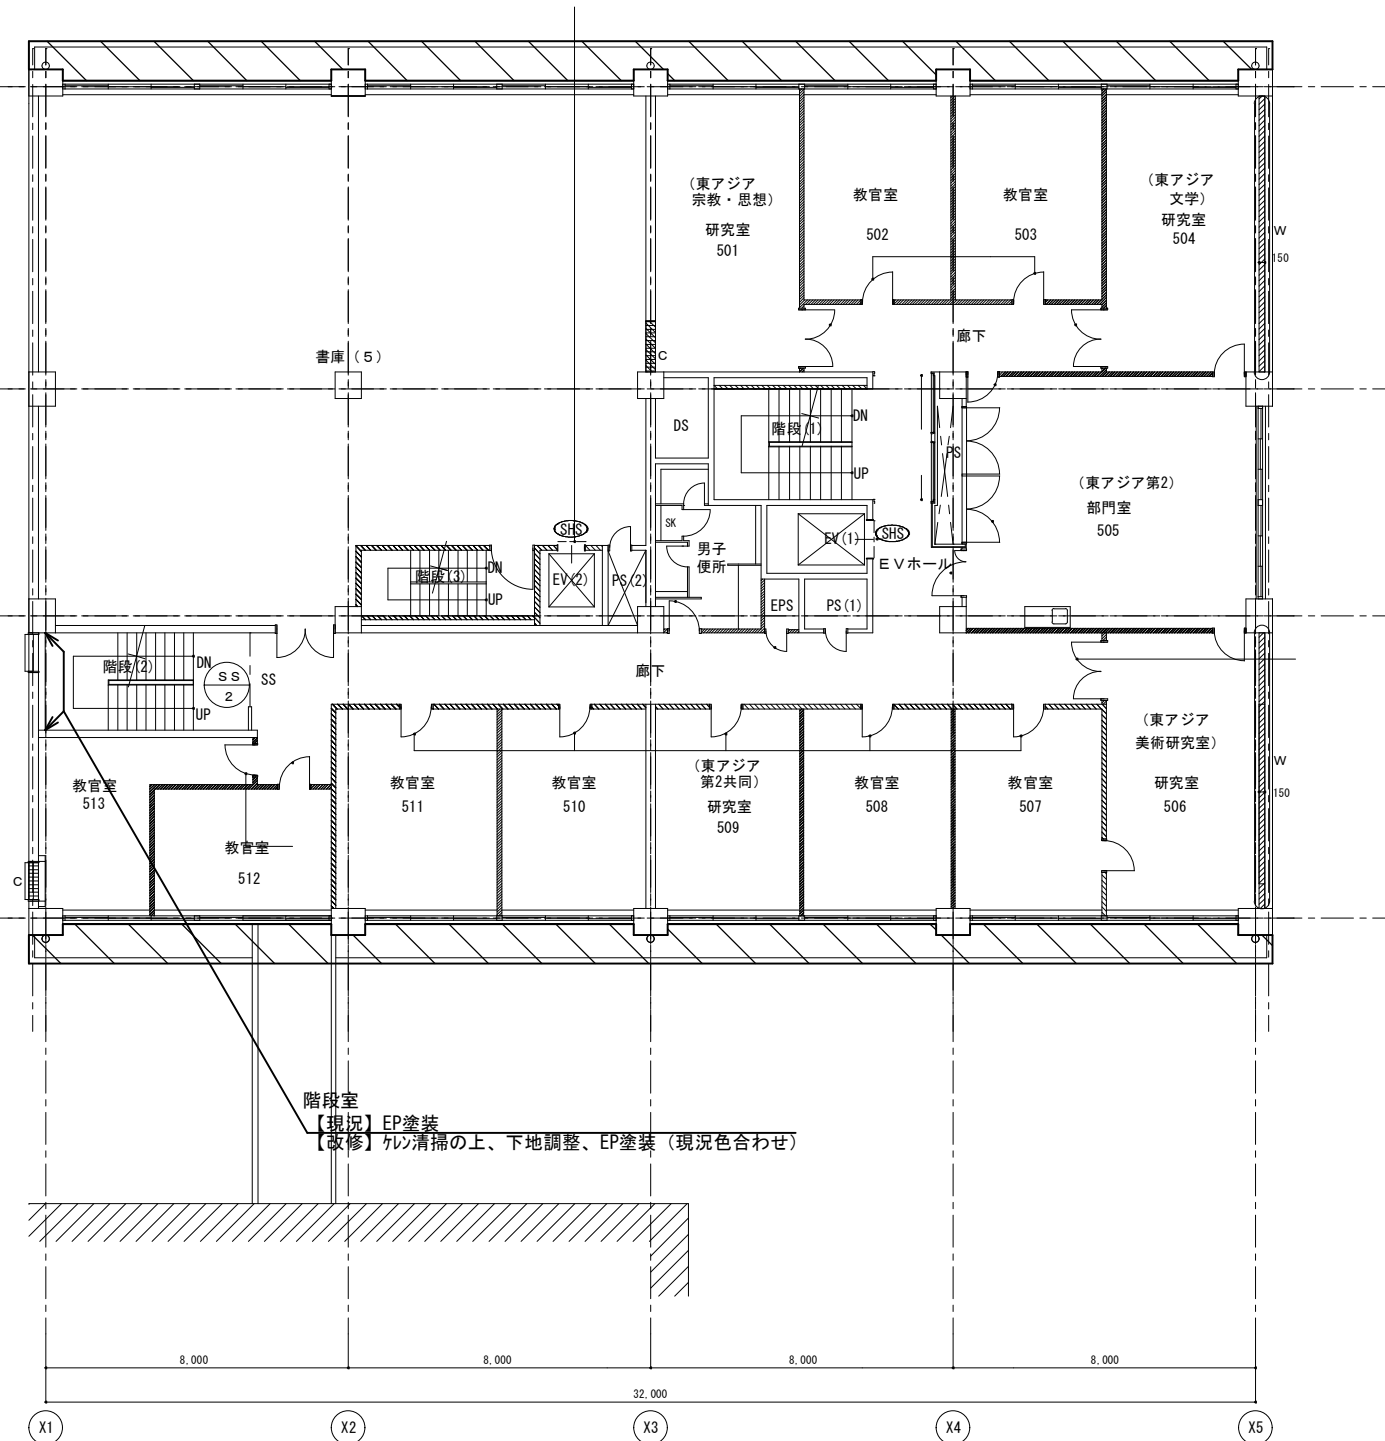


5 階平面図1/200

概要図


共通事項	工事名称	 東京大学 THE UNIVERSITY OF TOKYO	東京大学施設部保全課					
	東京大学（本郷）東洋文化研究所庇他改修工事		部長	課長	副課長	係長	担当	
				見明	戸田	松川	江田	田中
	図面名称	縮尺	年度	図面番号				
	4 階平面図、5 階平面図	1/200（A3版）	R 8	A-04				

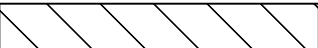凡例：
底天端および上裏補修範囲

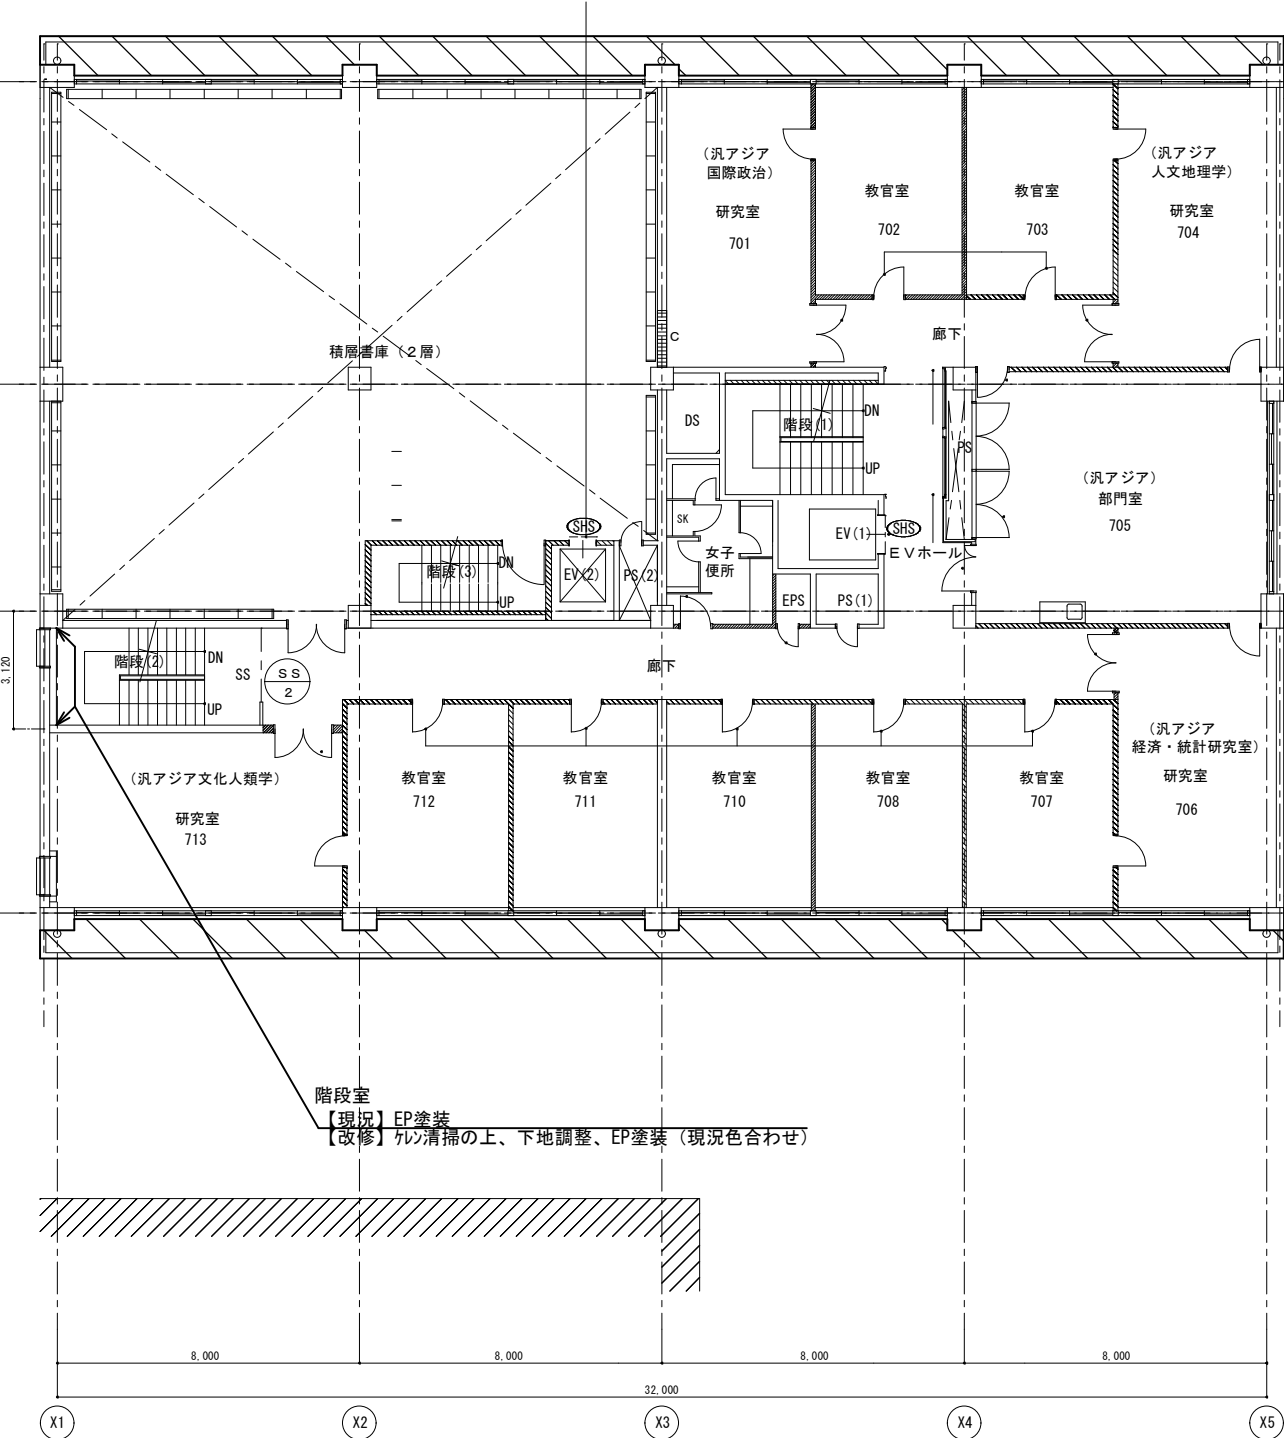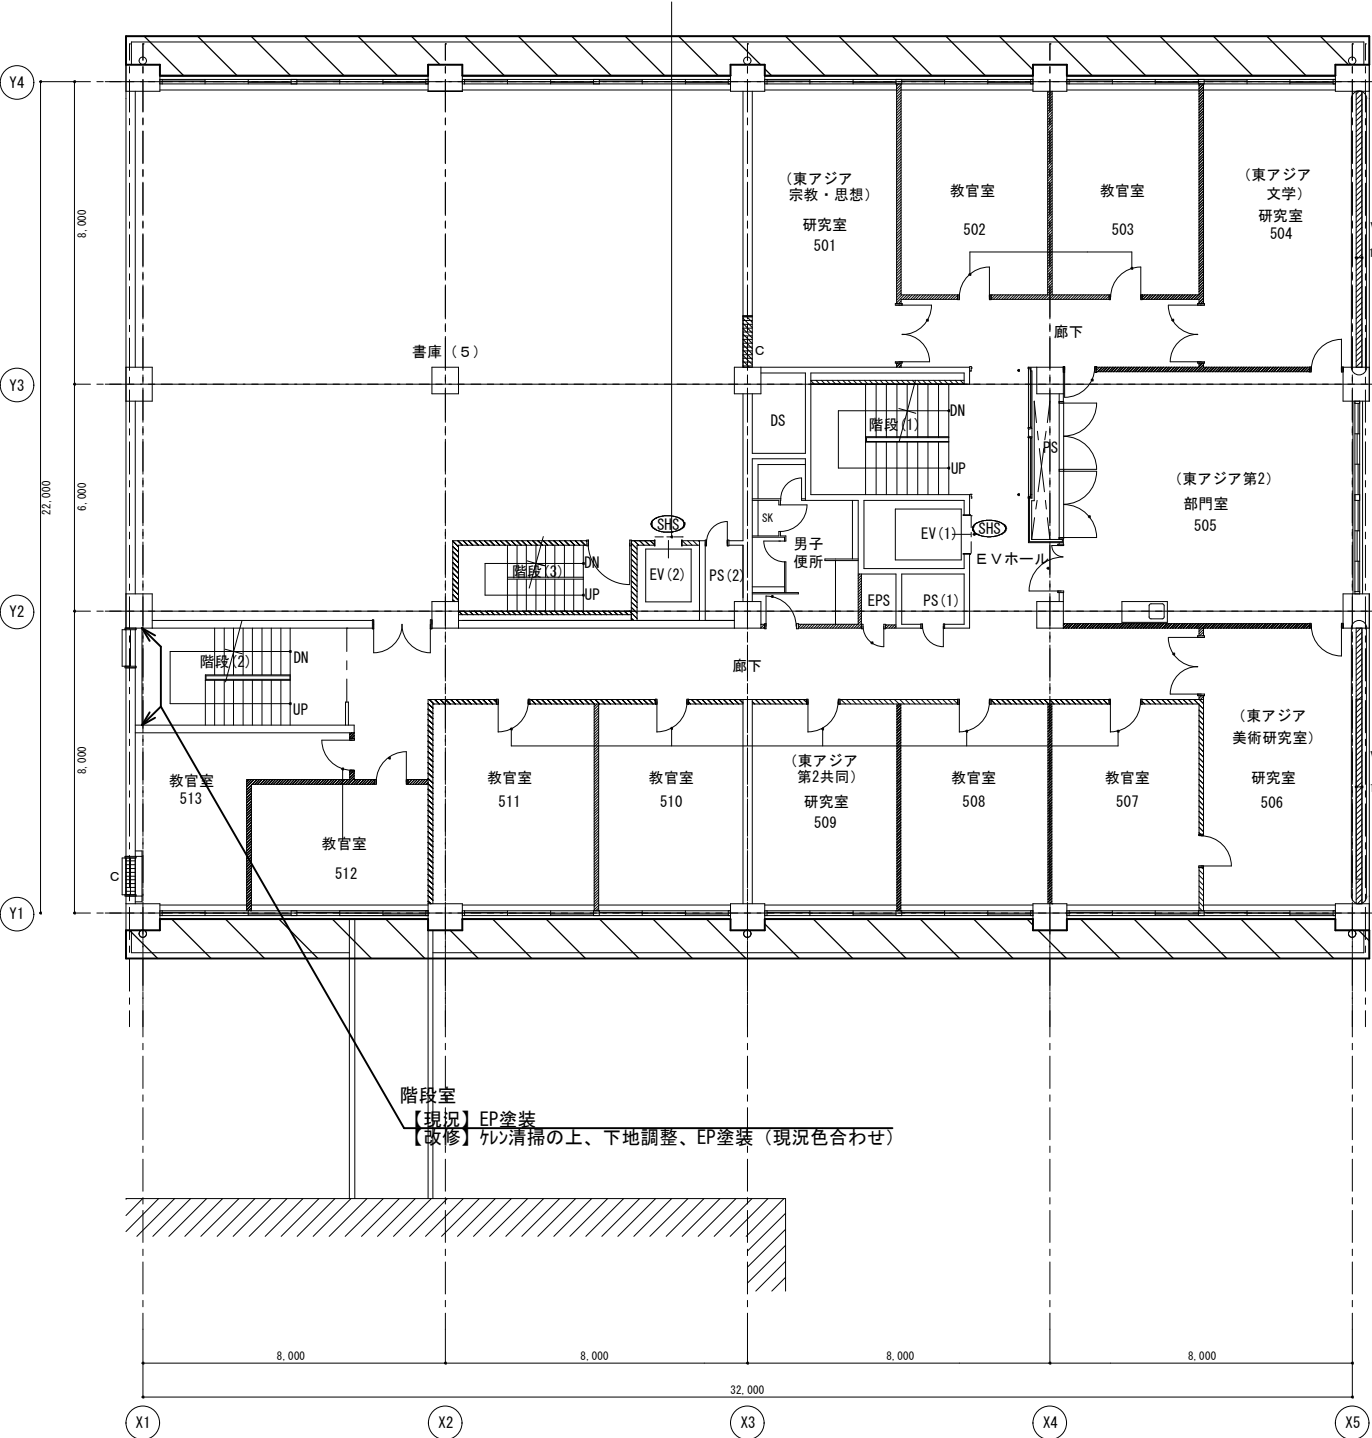


概要図



共通事項	工事名称	 東京大学 THE UNIVERSITY OF TOKYO	東京大学施設部保全課					
	東京大学（本郷）東洋文化研究所底他改修工事		部長	課長	副課長	係長	担当	
				見明	戸田	松川	江田	田中
	図面名称	縮尺 1/200（A3版）	年度 R 8	図面番号 A-05				
	6 階平面図、 7 階平面図							

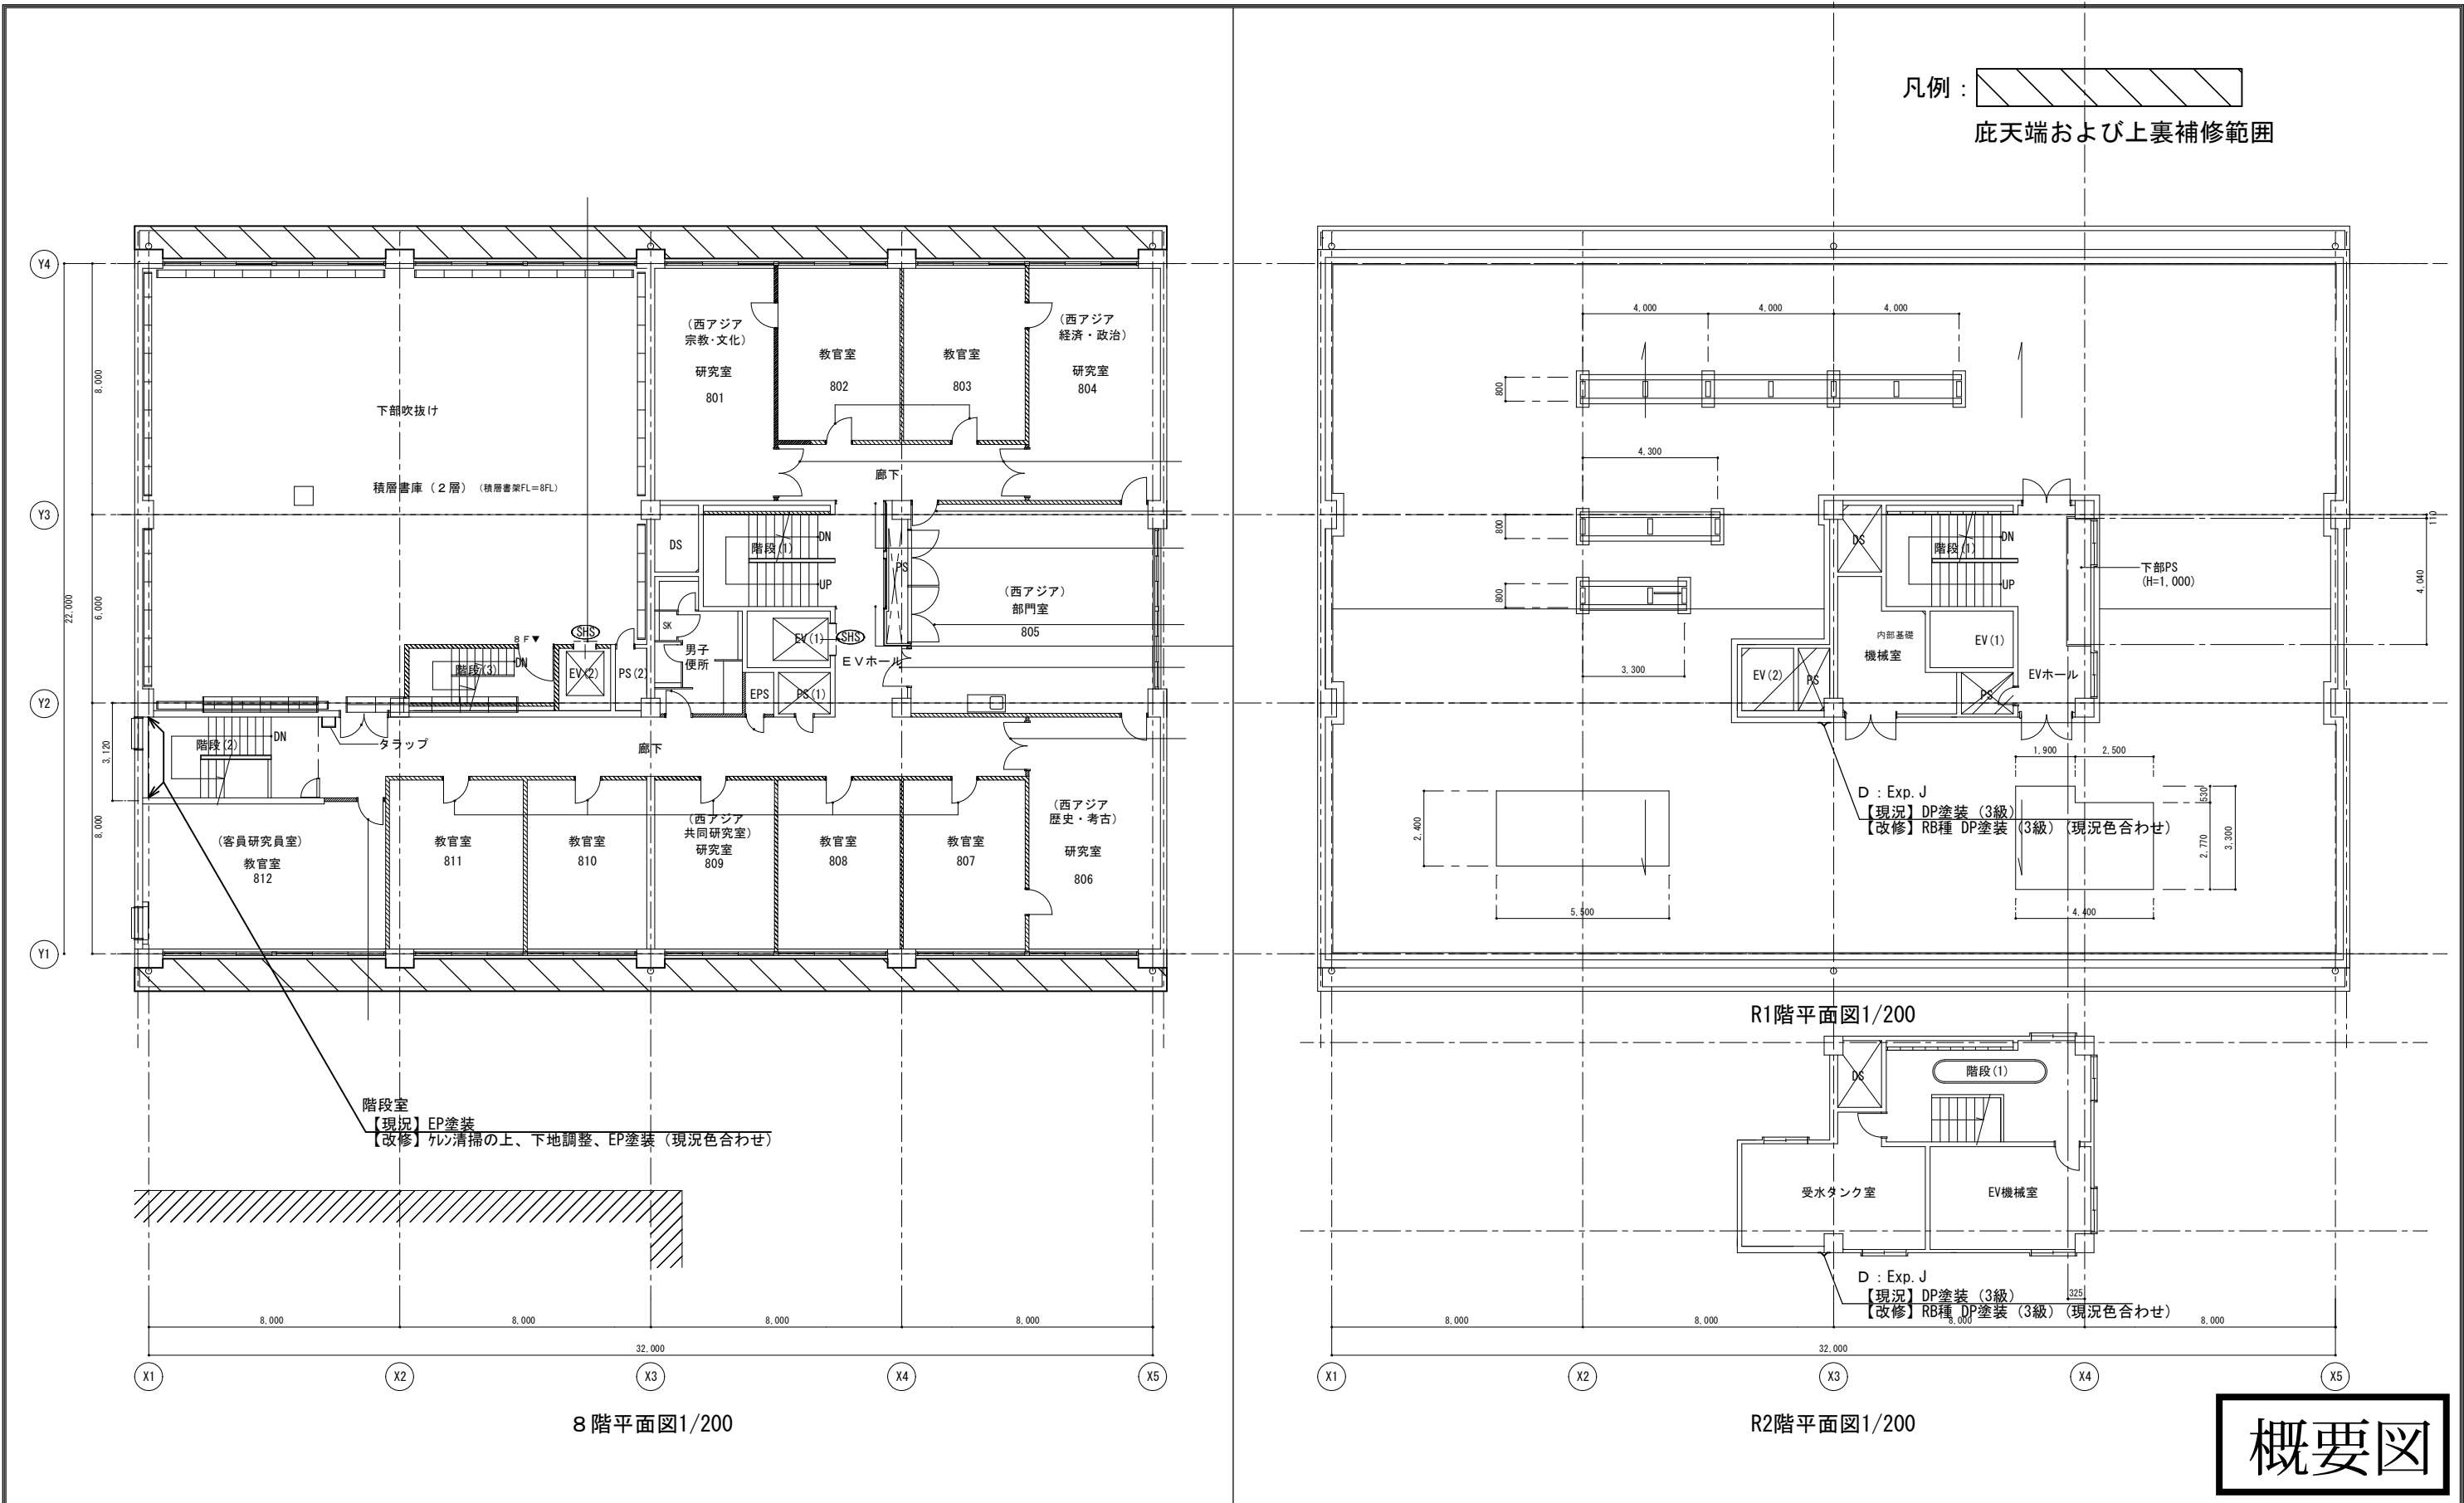

共通事項	工事名称	 東京大学 THE UNIVERSITY OF TOKYO	東京大学施設部保全課					
	東京大学（本郷）東洋文化研究所底他改修工事		部長	課長	副課長	係長	担当	
				見明	戸田	松川	江田	田中
	図面名称	縮尺	年度	図面番号				
	8 階平面図、R 1 階平面図、R 2 階平面図	1/200（A3版）	R 8	A-06				

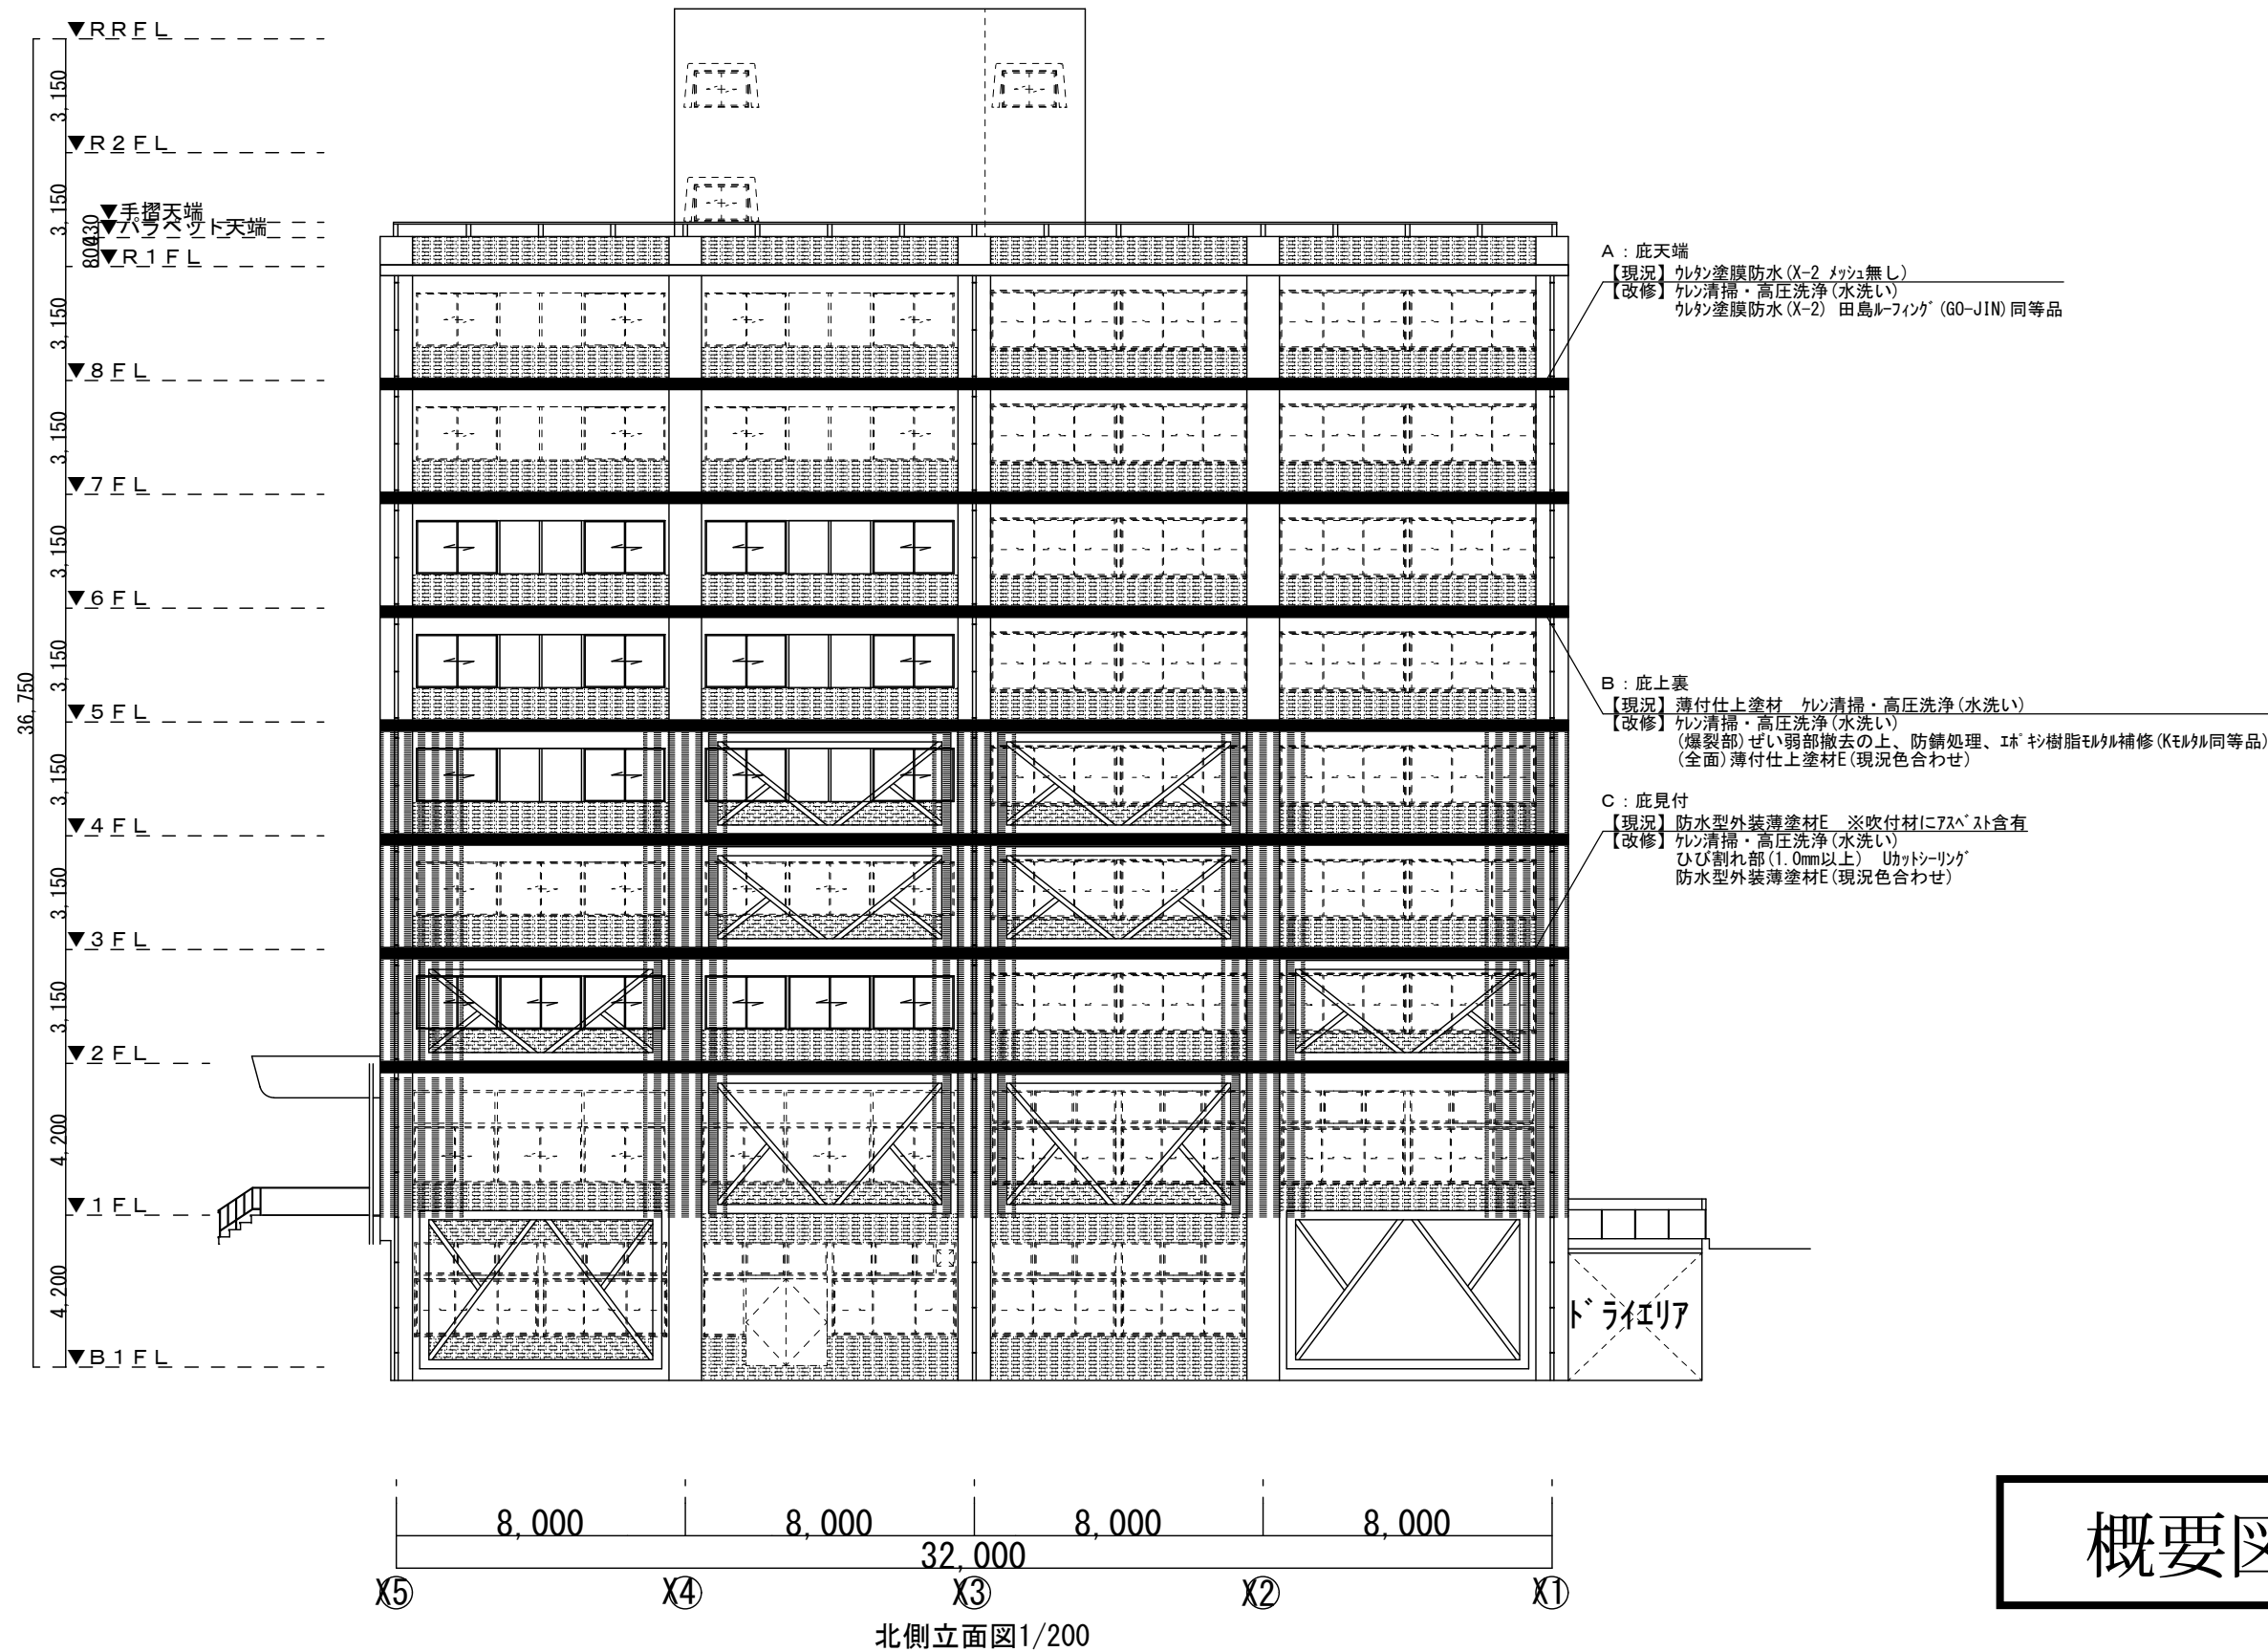

共通事項	工事名称	 東京大学 THE UNIVERSITY OF TOKYO	東京大学施設部保全課						
	東京大学（本郷）東洋文化研究所庇他改修工事		部長	課長	副課長	係長	担当		
				見明	戸田	松川	江田	田中	
	図面名称	縮尺	年度	図面番号					
	北側立面図	1/200（A3版）	R 8	A-08					

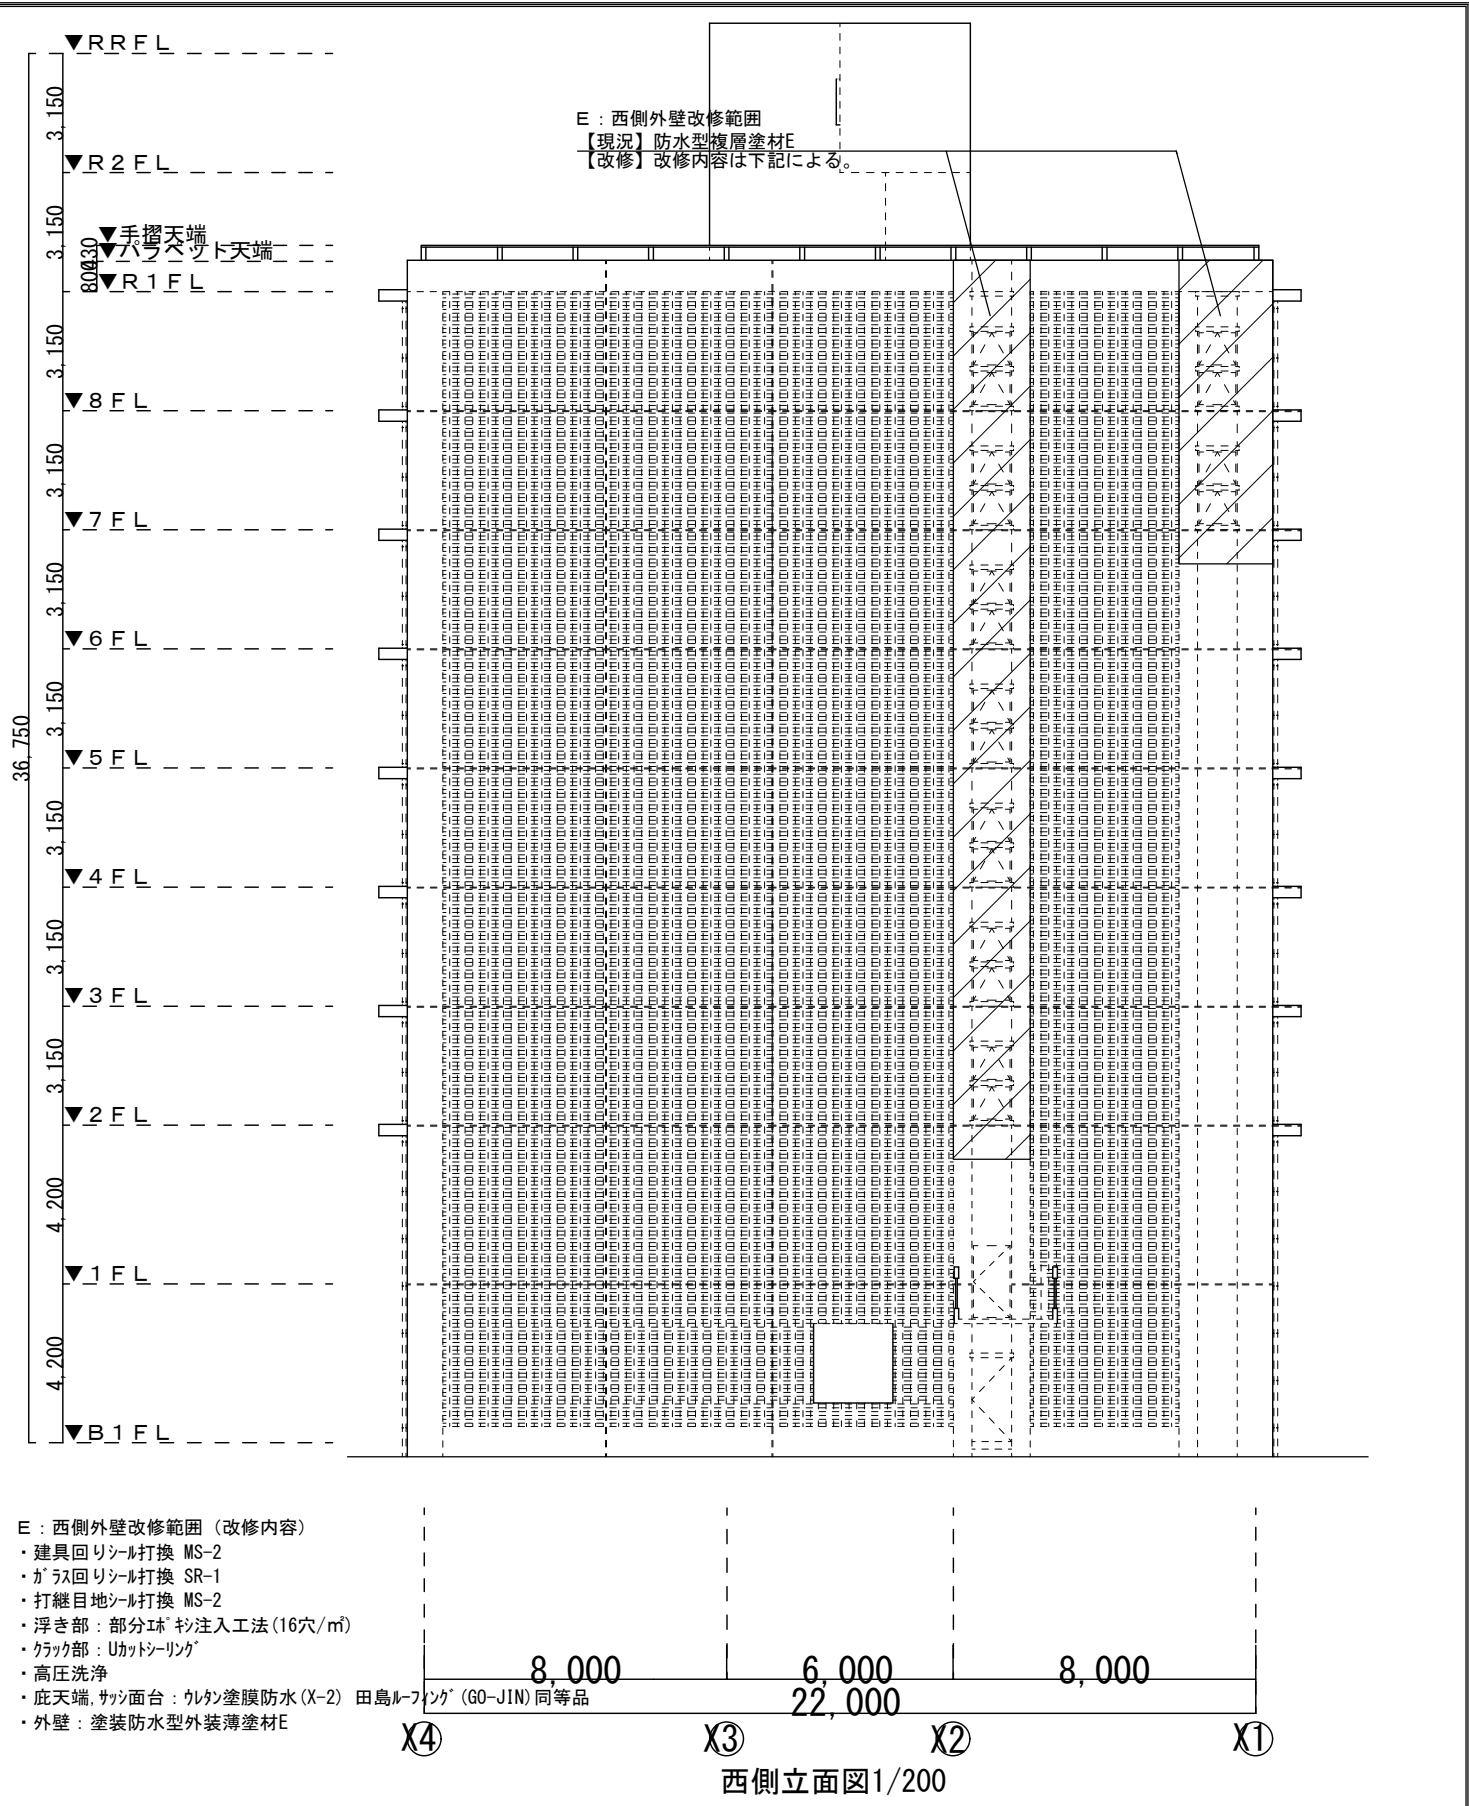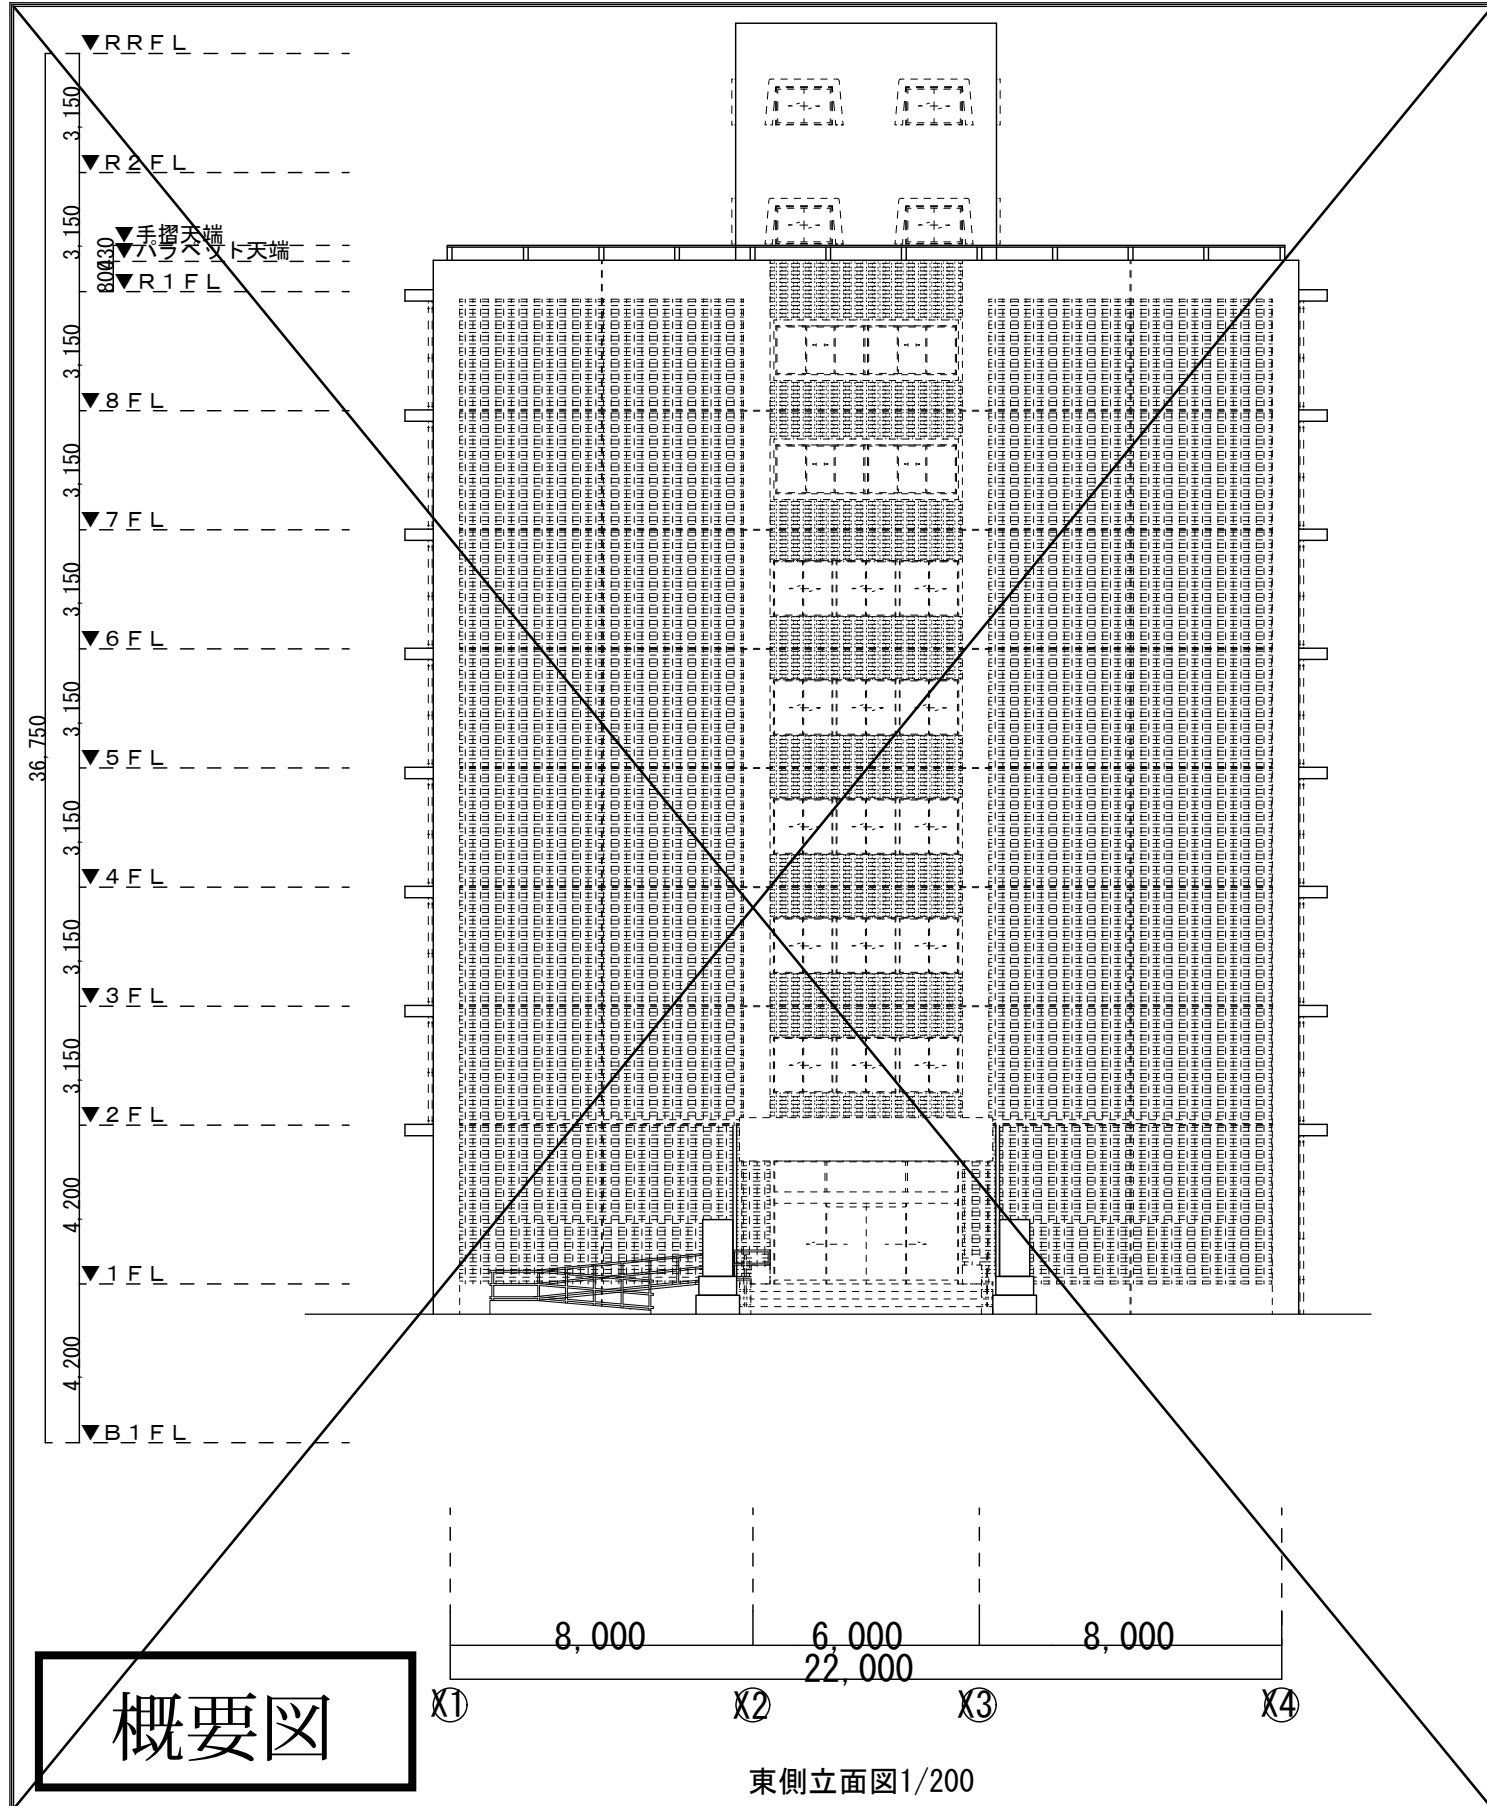

共通事項	工事名称	 東京大学 THE UNIVERSITY OF TOKYO	東京大学施設部保全課				
	東京大学（本郷）東洋文化研究所庇他改修工事		部長	課長	副課長	係長	担当
			見明	戸田	松川	江田	田中
		図面名称	縮尺 1/200（A3版）		年度 R 8	図面番号 A-09	
		東立面図、西立面図					