


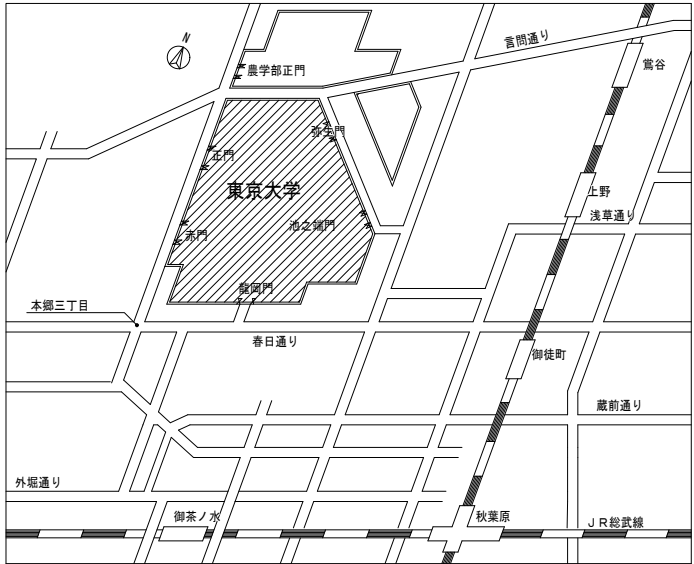


案内図 No. scale

工事位置：東京都文京区本郷7-3-1
(東京大学構内)

<施工条件>

- ・周辺建物は利用中であるため、騒音・振動・粉塵・安全対策等 を徹底すること。
- ・工事期間中、大学行事及び試験等による工事不可日及び騒音・振動作業の発生に
関する制限がある。
- ・構内は教職員、学生等の通行が頻繁なため、構内車両通行の際は徐行の徹底等、
十分注意するよう工事関係者に指導を行うこと。
- また、必要に応じて交通整理員を追加増員し、誘導及び交通整理等により構内の
安全確保に努めること。
- ・作業時間は、原則8時から午後6時までとする。
- ・受注者は作業計画書を着手予定の2週間以上前に監督職員に提出し、承諾を受けた
うえで作業を行うこと。
- ・掘削工事は事前に東京大学「埋蔵文化財調査室」と協議の上、掘削すること。

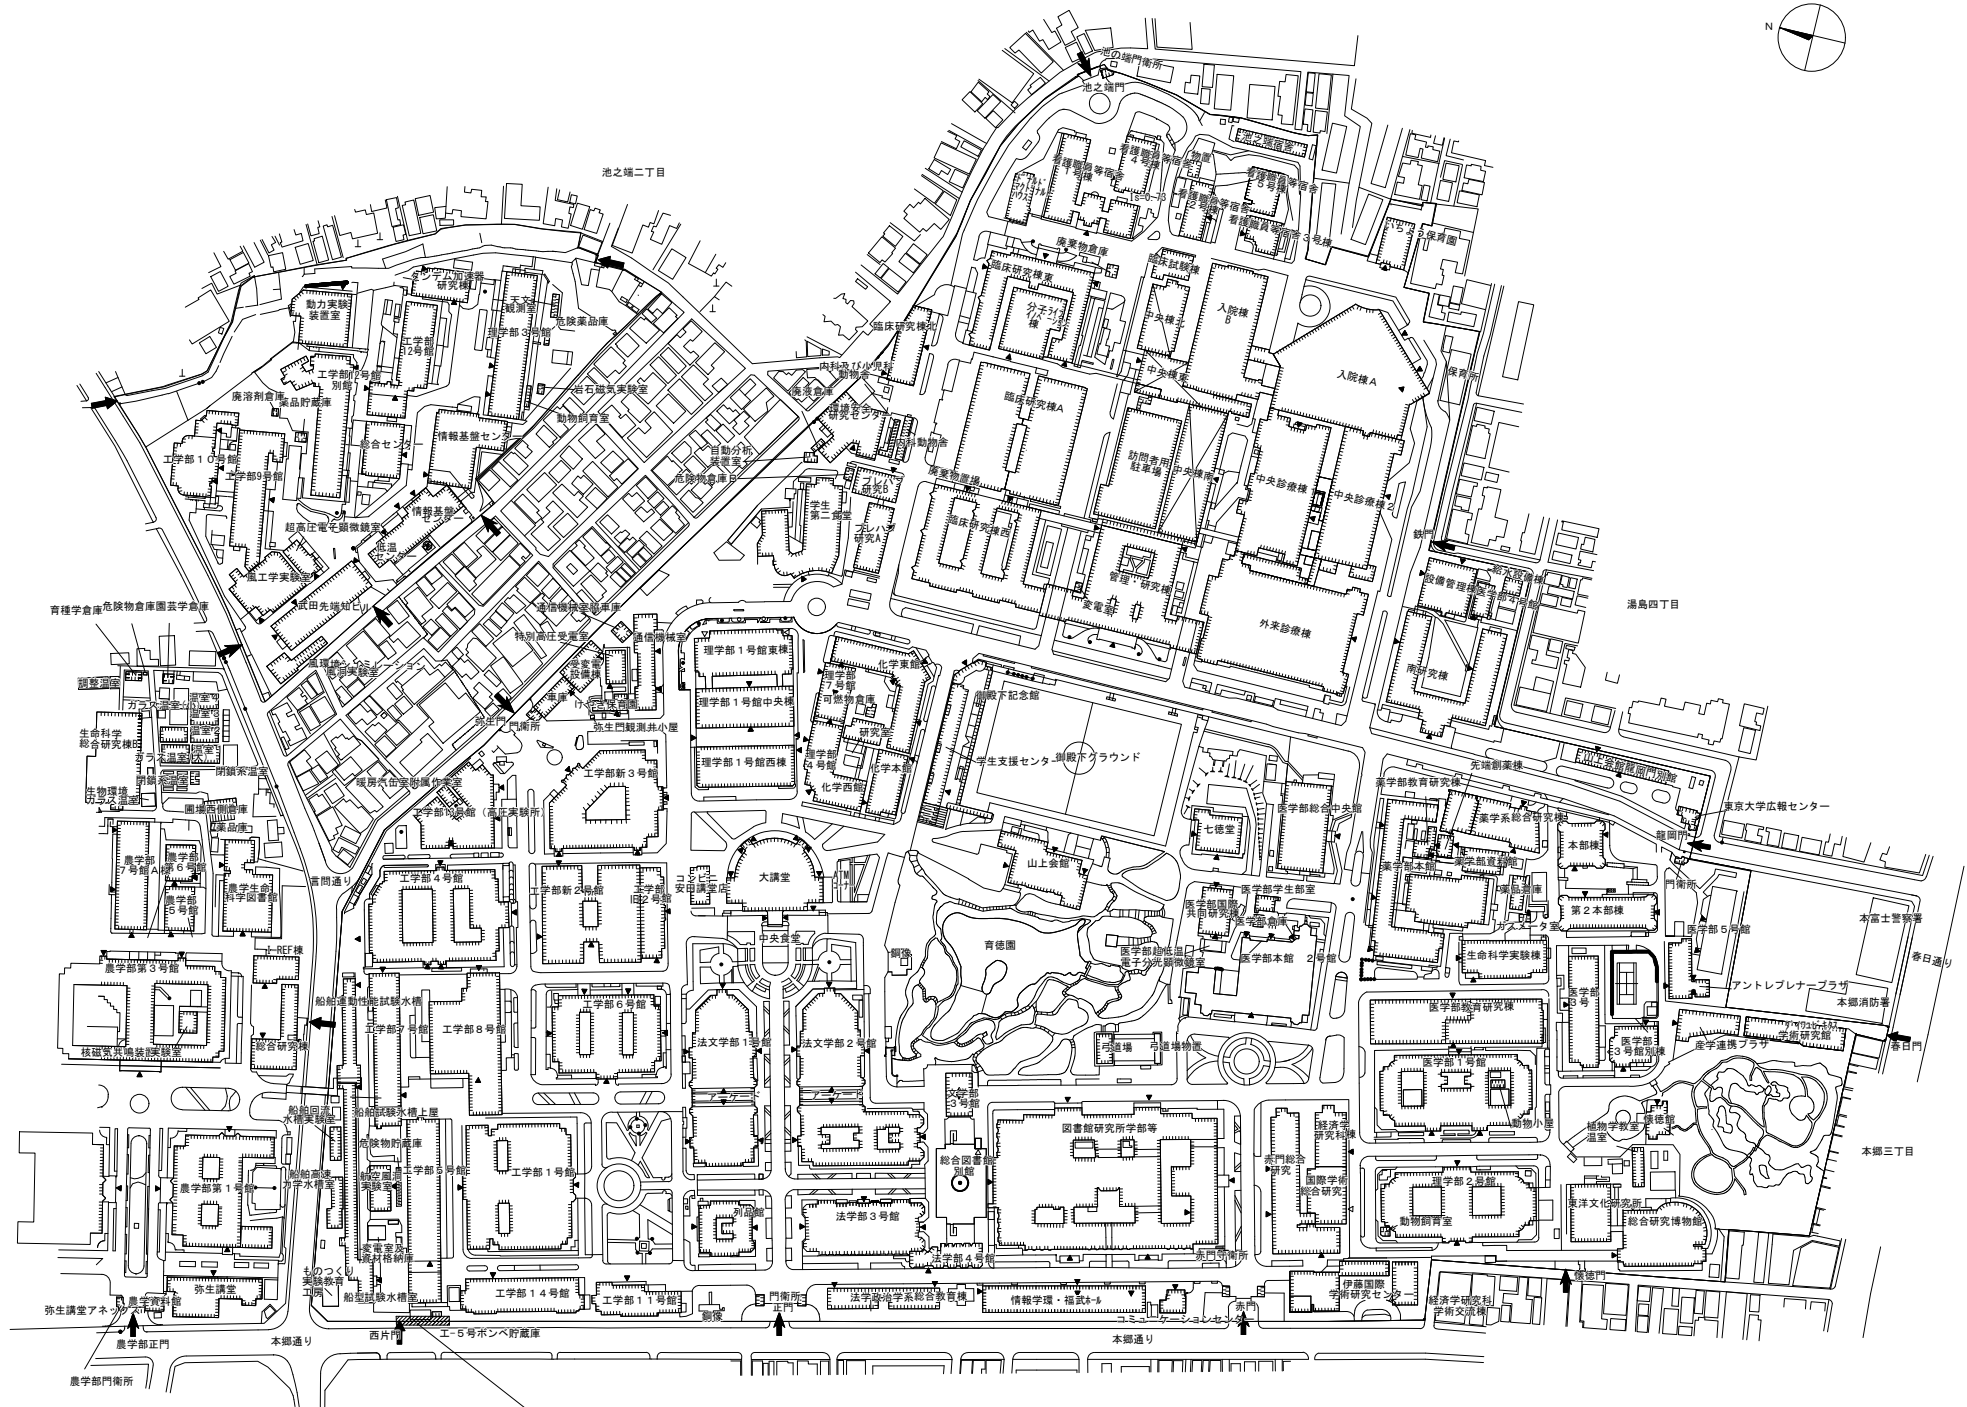

工事範囲

位置図(配置図) No. scale

概要図

共通事項	工事名称	東京大学 THE UNIVERSITY OF TOKYO	東京大学施設部保全課				
			部長	課長	副課長	係長	担当
	東京大学（本郷）本郷通り囲障耐震改修工事（Ⅳ期）		見明	戸田	松川	江田	田中
	図面名称	縮尺	年度		図面番号		
	案内図・配置図	No. scale	R 8		A-01		

下記リストの樹木を伐採、伐根処理する。

樹木リスト


※ 2017年時点

通し番号	樹木番号	基準該当樹木	樹 木 名	幹周 (cm)※	樹高 (m)※	処理方法
1	G0210	○	クスノキ	302	28	伐採、伐根
2	G0209	○	クスノキ	265	28	伐採、伐根
3	G0208	○	クスノキ	216	26	伐採、伐根
4	G0207	○	クスノキ	167	26	伐採、伐根
5	G0206	○	クスノキ	435	28	伐採、伐根
6	G0205		クスノキ	85	9	伐採、伐根


【凡例】

- G○○○ : 樹木番号
- C=○○○ : 幹周
- C(根)=○○○ : 根元幹周
- : 補修対象箇所
(柱：7箇所、壁：8箇所（補強板設置：24箇所）を補強する)
- 番号

 : 樹木位置、樹木番号

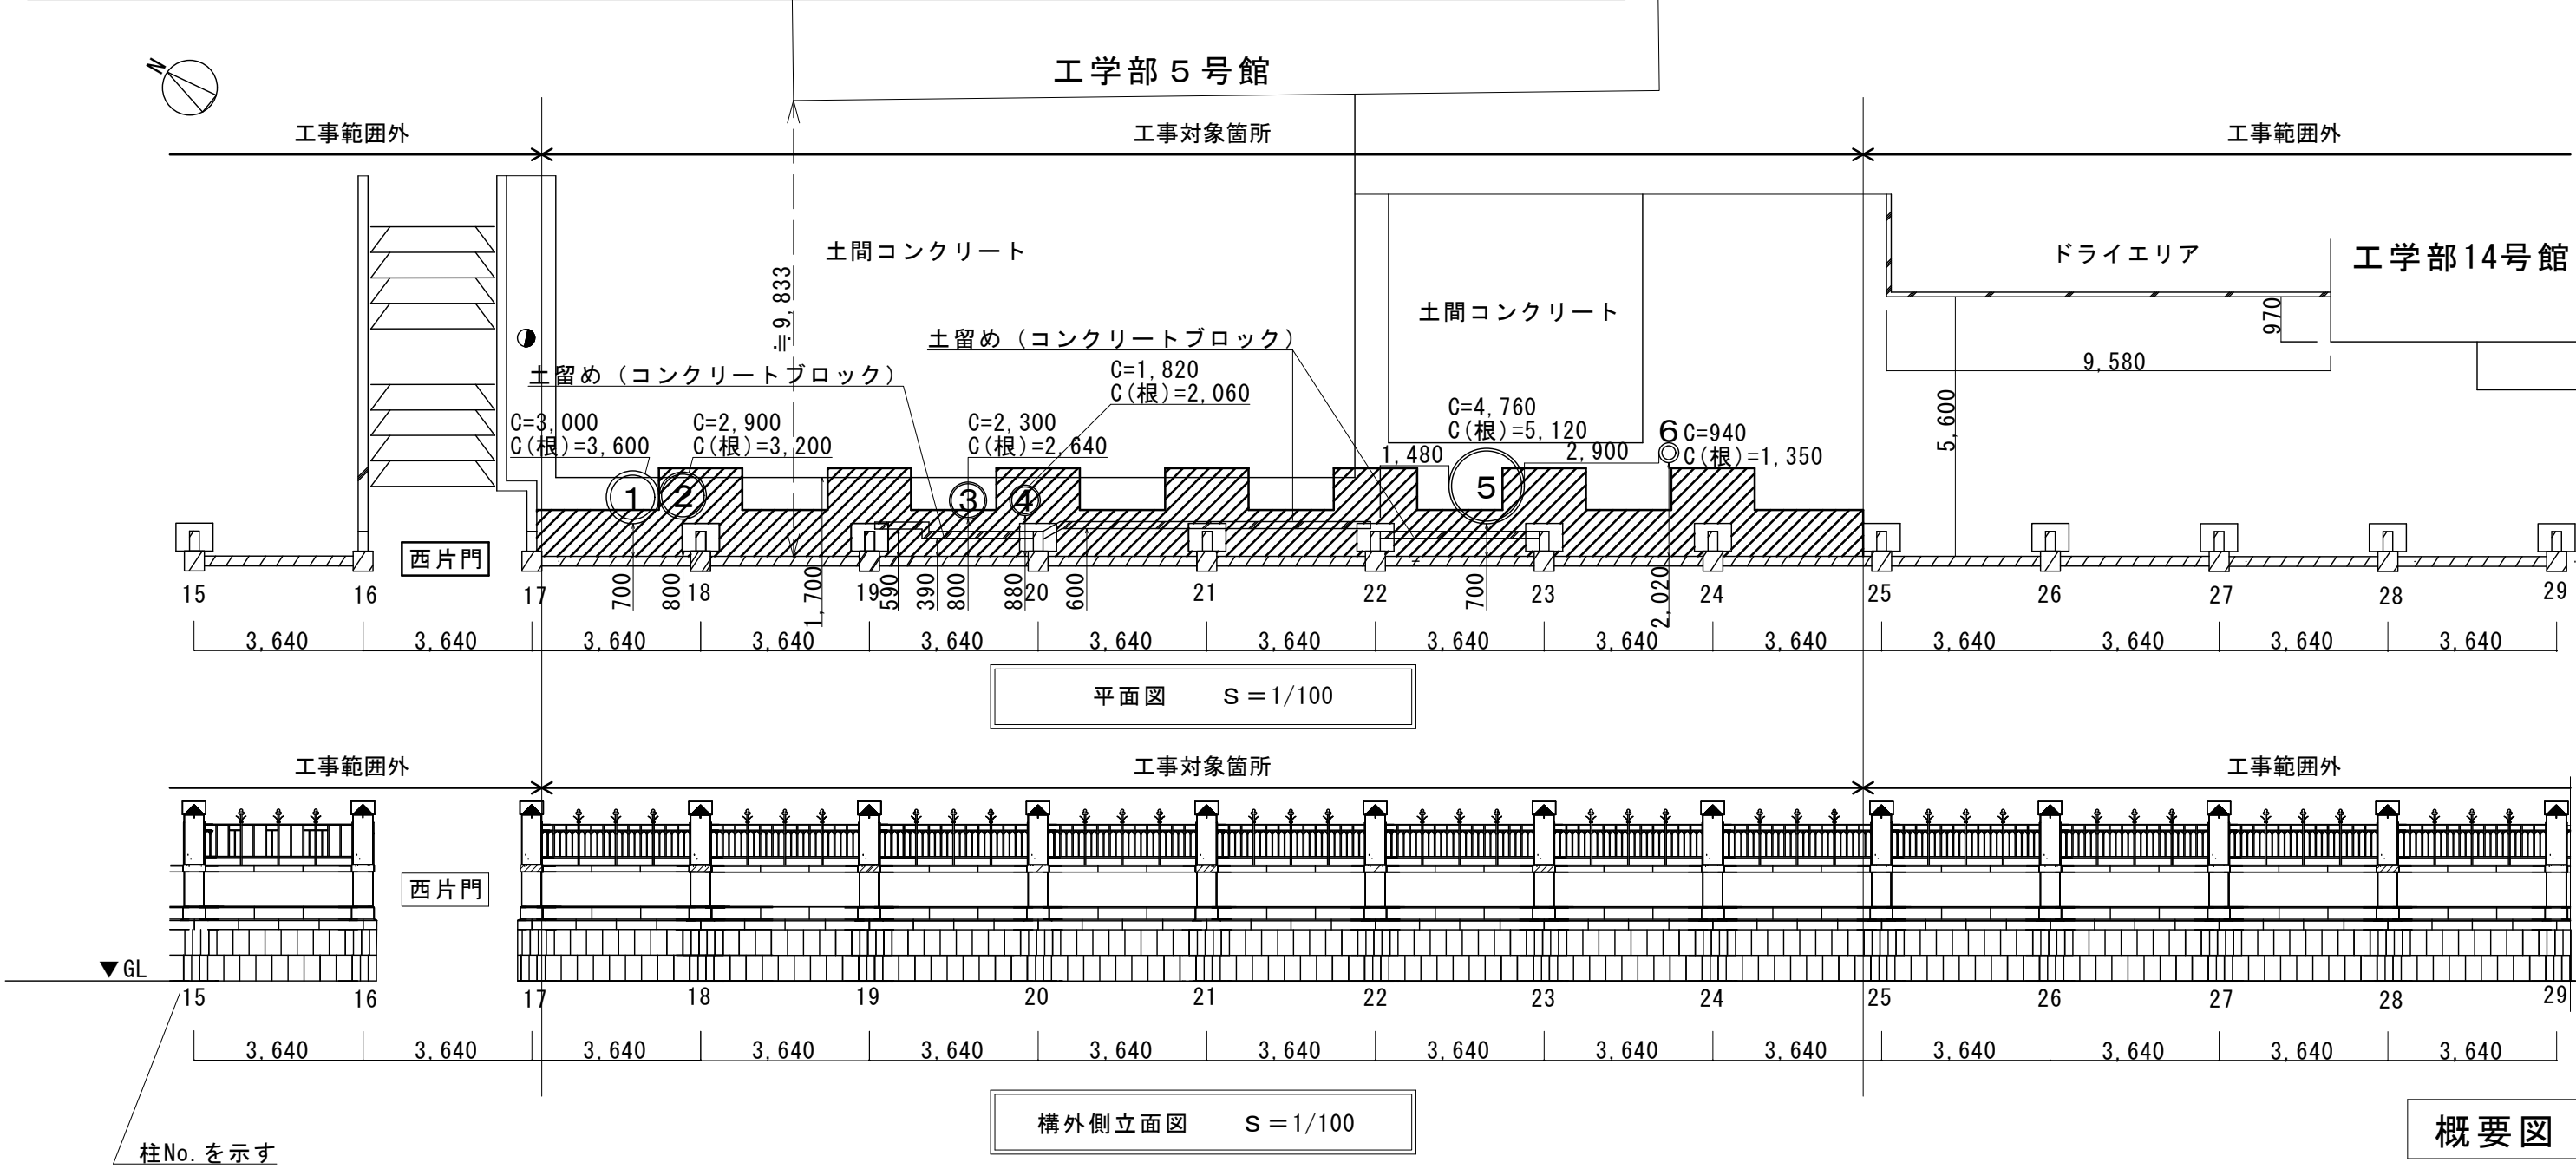


共通事項	工事名称	東京大学（本郷）本郷通り 困障耐震改修工事（Ⅳ期）							 東京大学 THE UNIVERSITY OF TOKYO 部長 課長 副課長 係長 担当 見明 戸田 松川 江田 田中				
	図面名称	縮尺		年度		図面番号							
		S=1/100（A2版）		R 8		A-02							
		平面図・構外側立面図											

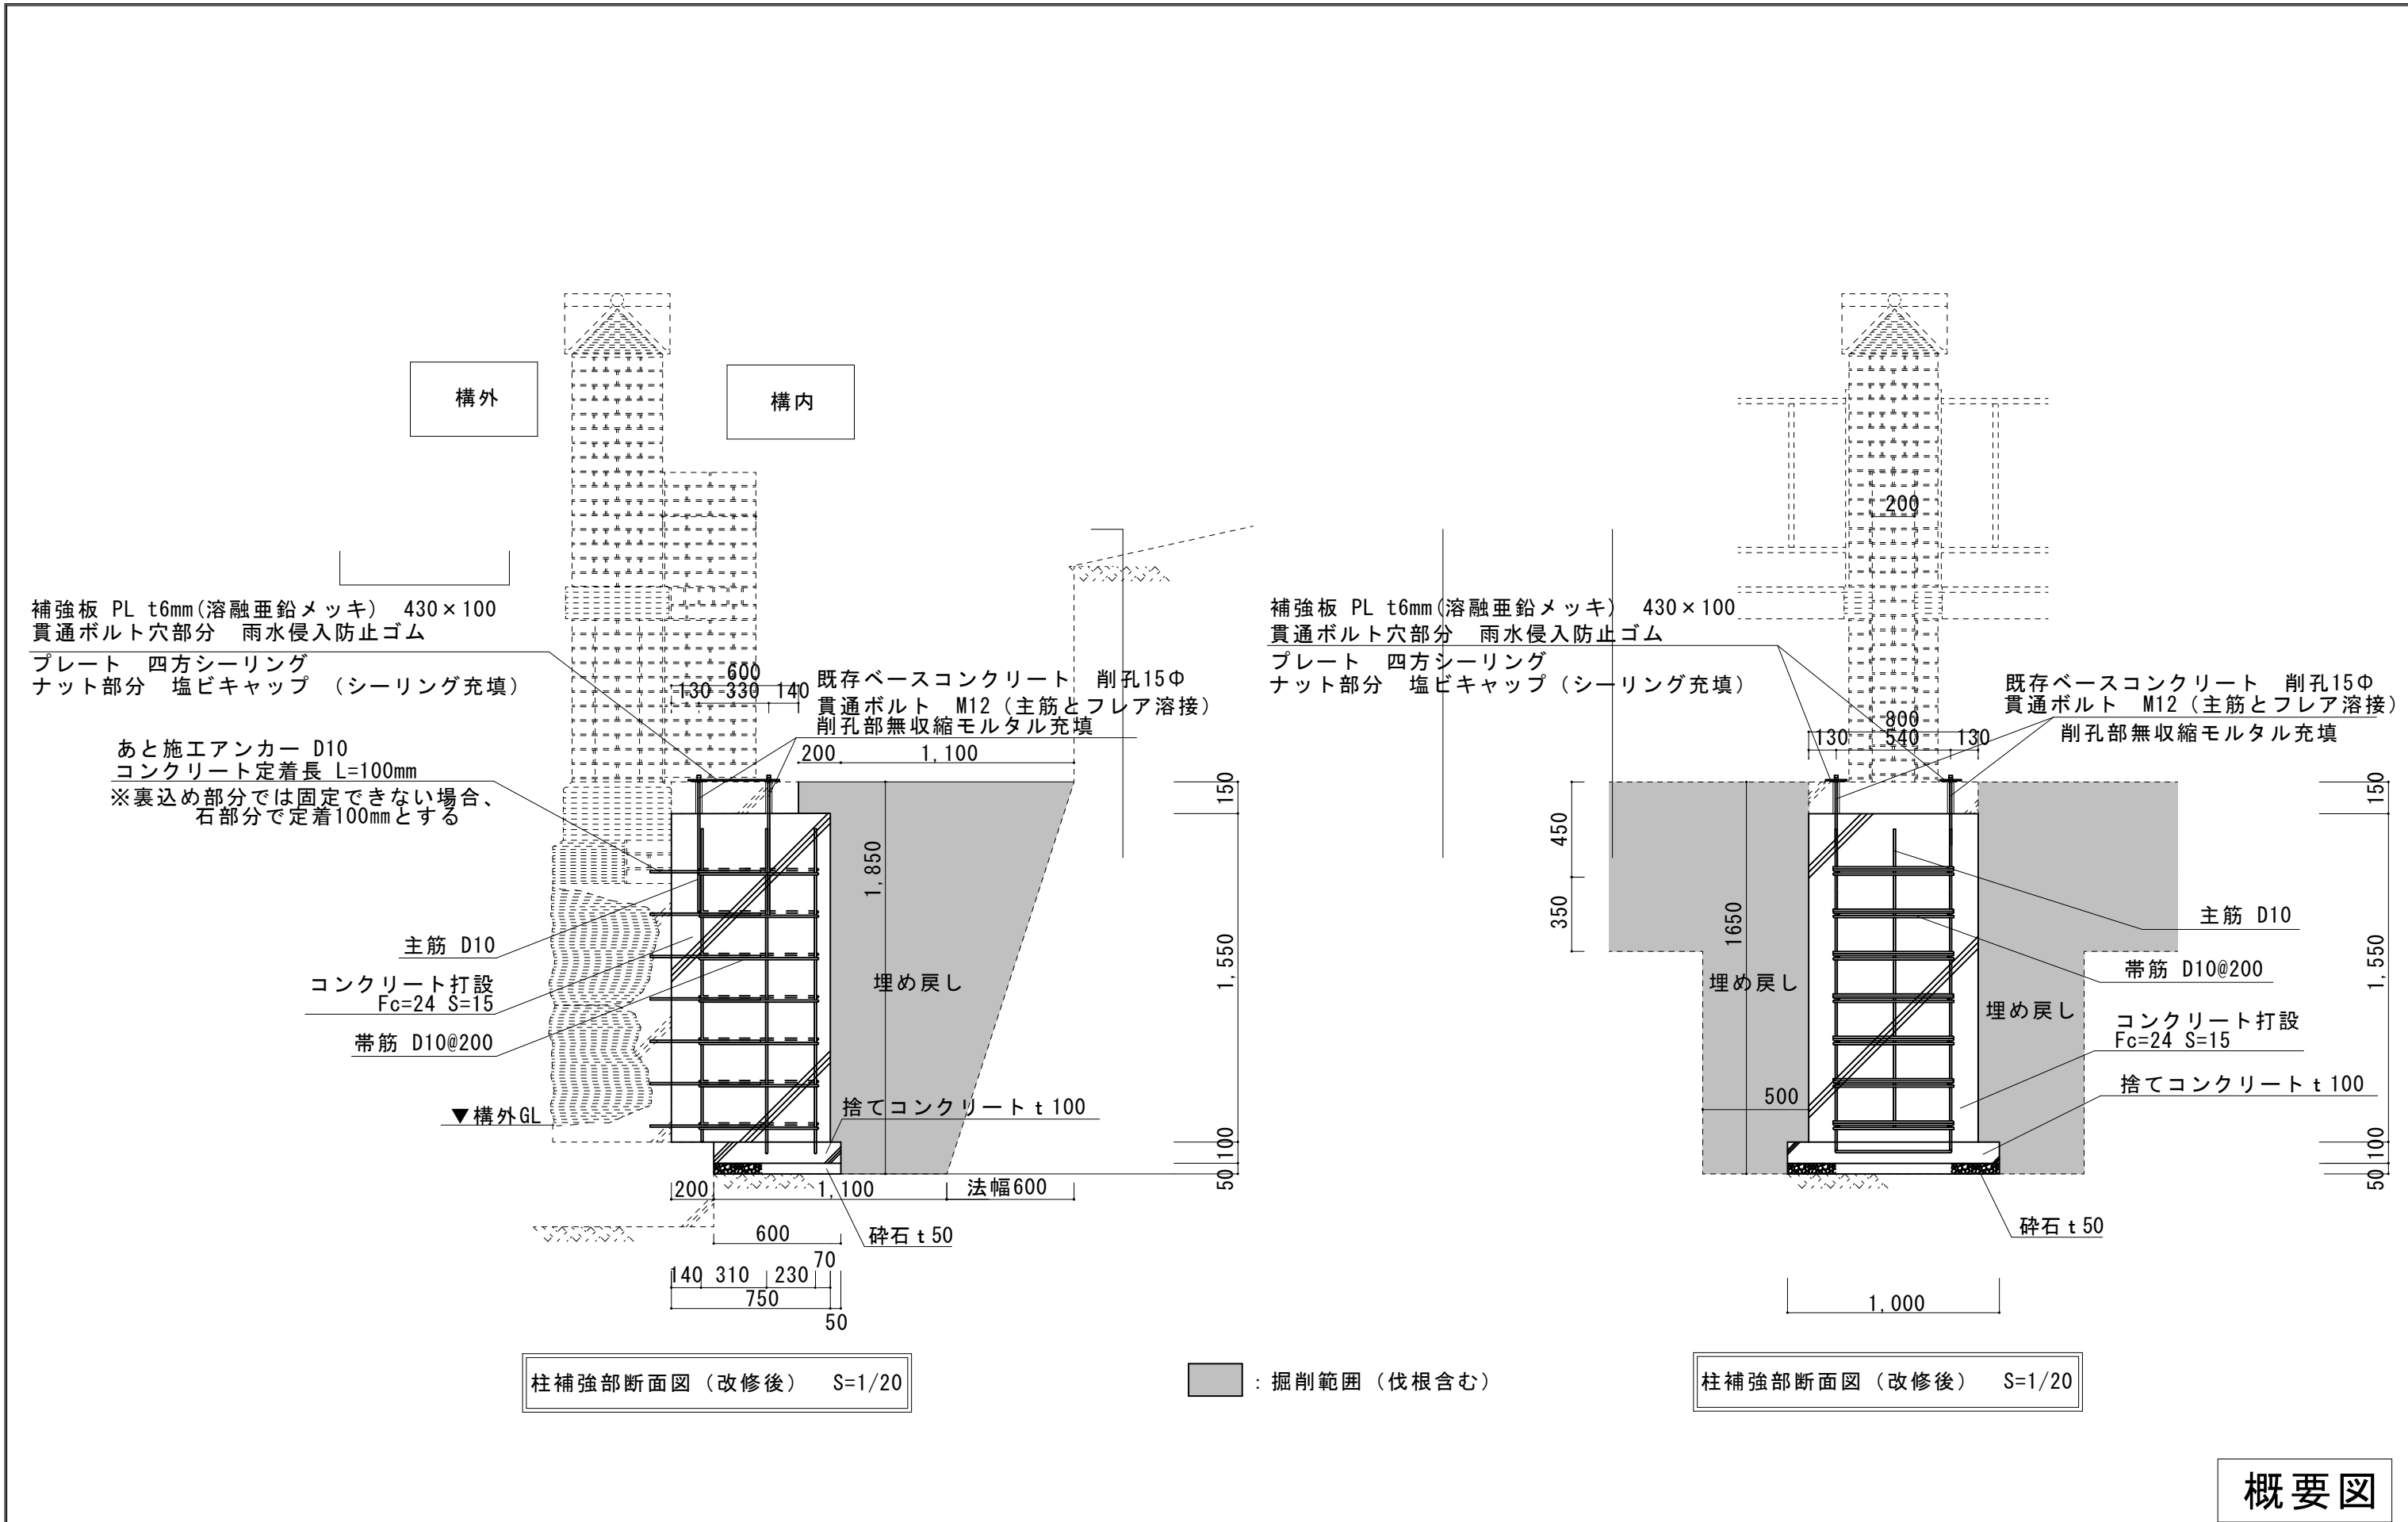

概要図

共通事項	工事名称	 東京大学 THE UNIVERSITY OF TOKYO	東京大学施設部保全課				
	東京大学（本郷）本郷通り囲障耐震改修工事（Ⅳ期）		部長	課長	副課長	係長	担当
							
図面名称	縮尺	年度	図面番号				
	補強詳細図（柱）（改修後）	S=1/20（A2版）	R 8	A-05			

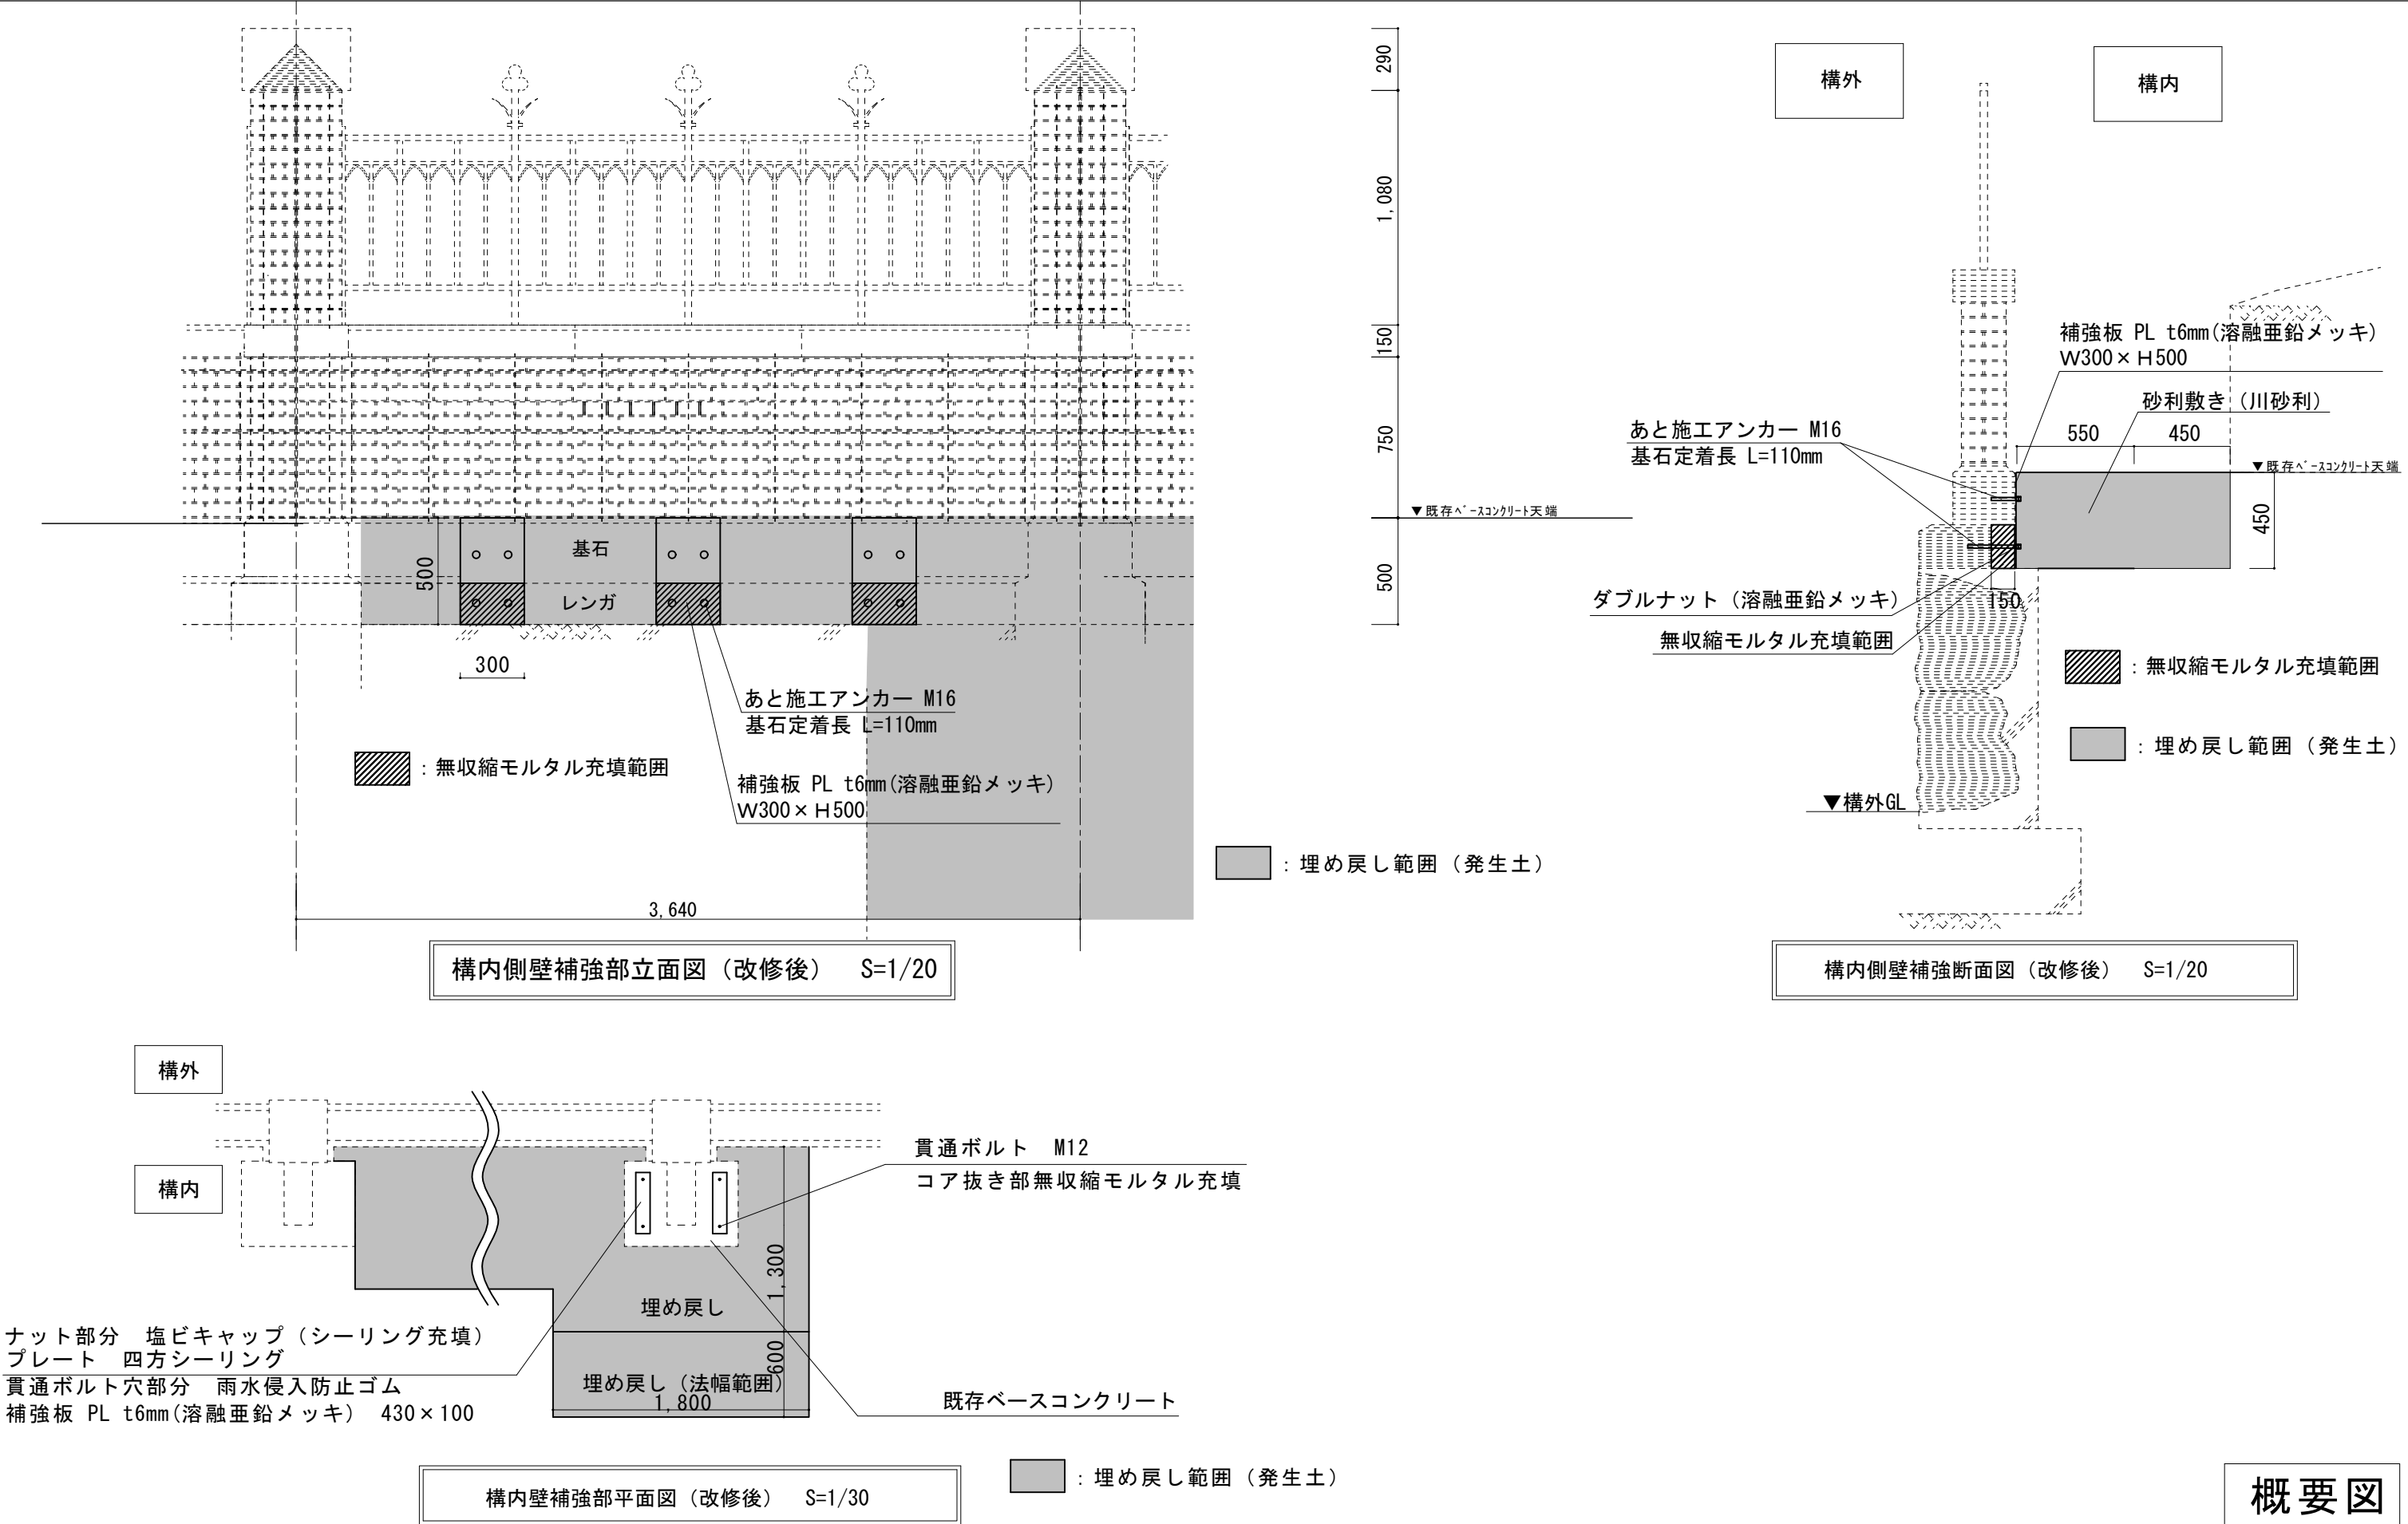

概要図

共通事項	工事名称		 東京大学 THE UNIVERSITY OF TOKYO	東京大学施設部保全課					
	東京大学（本郷）本郷通り囲障耐震改修工事（Ⅳ期）			部長	課長	副課長	係長	担当	
					見明	戸田	松川	江田	田中
	図面名称			縮尺		年度	図面番号		
	補強詳細図（壁）・補強部平面図（改修後） ・補強部断面図（改修後）		S=1/20、S=1/30（A2版）		R 8	A-08			