




計画地境界部分拡大図

資料 3

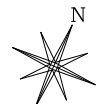


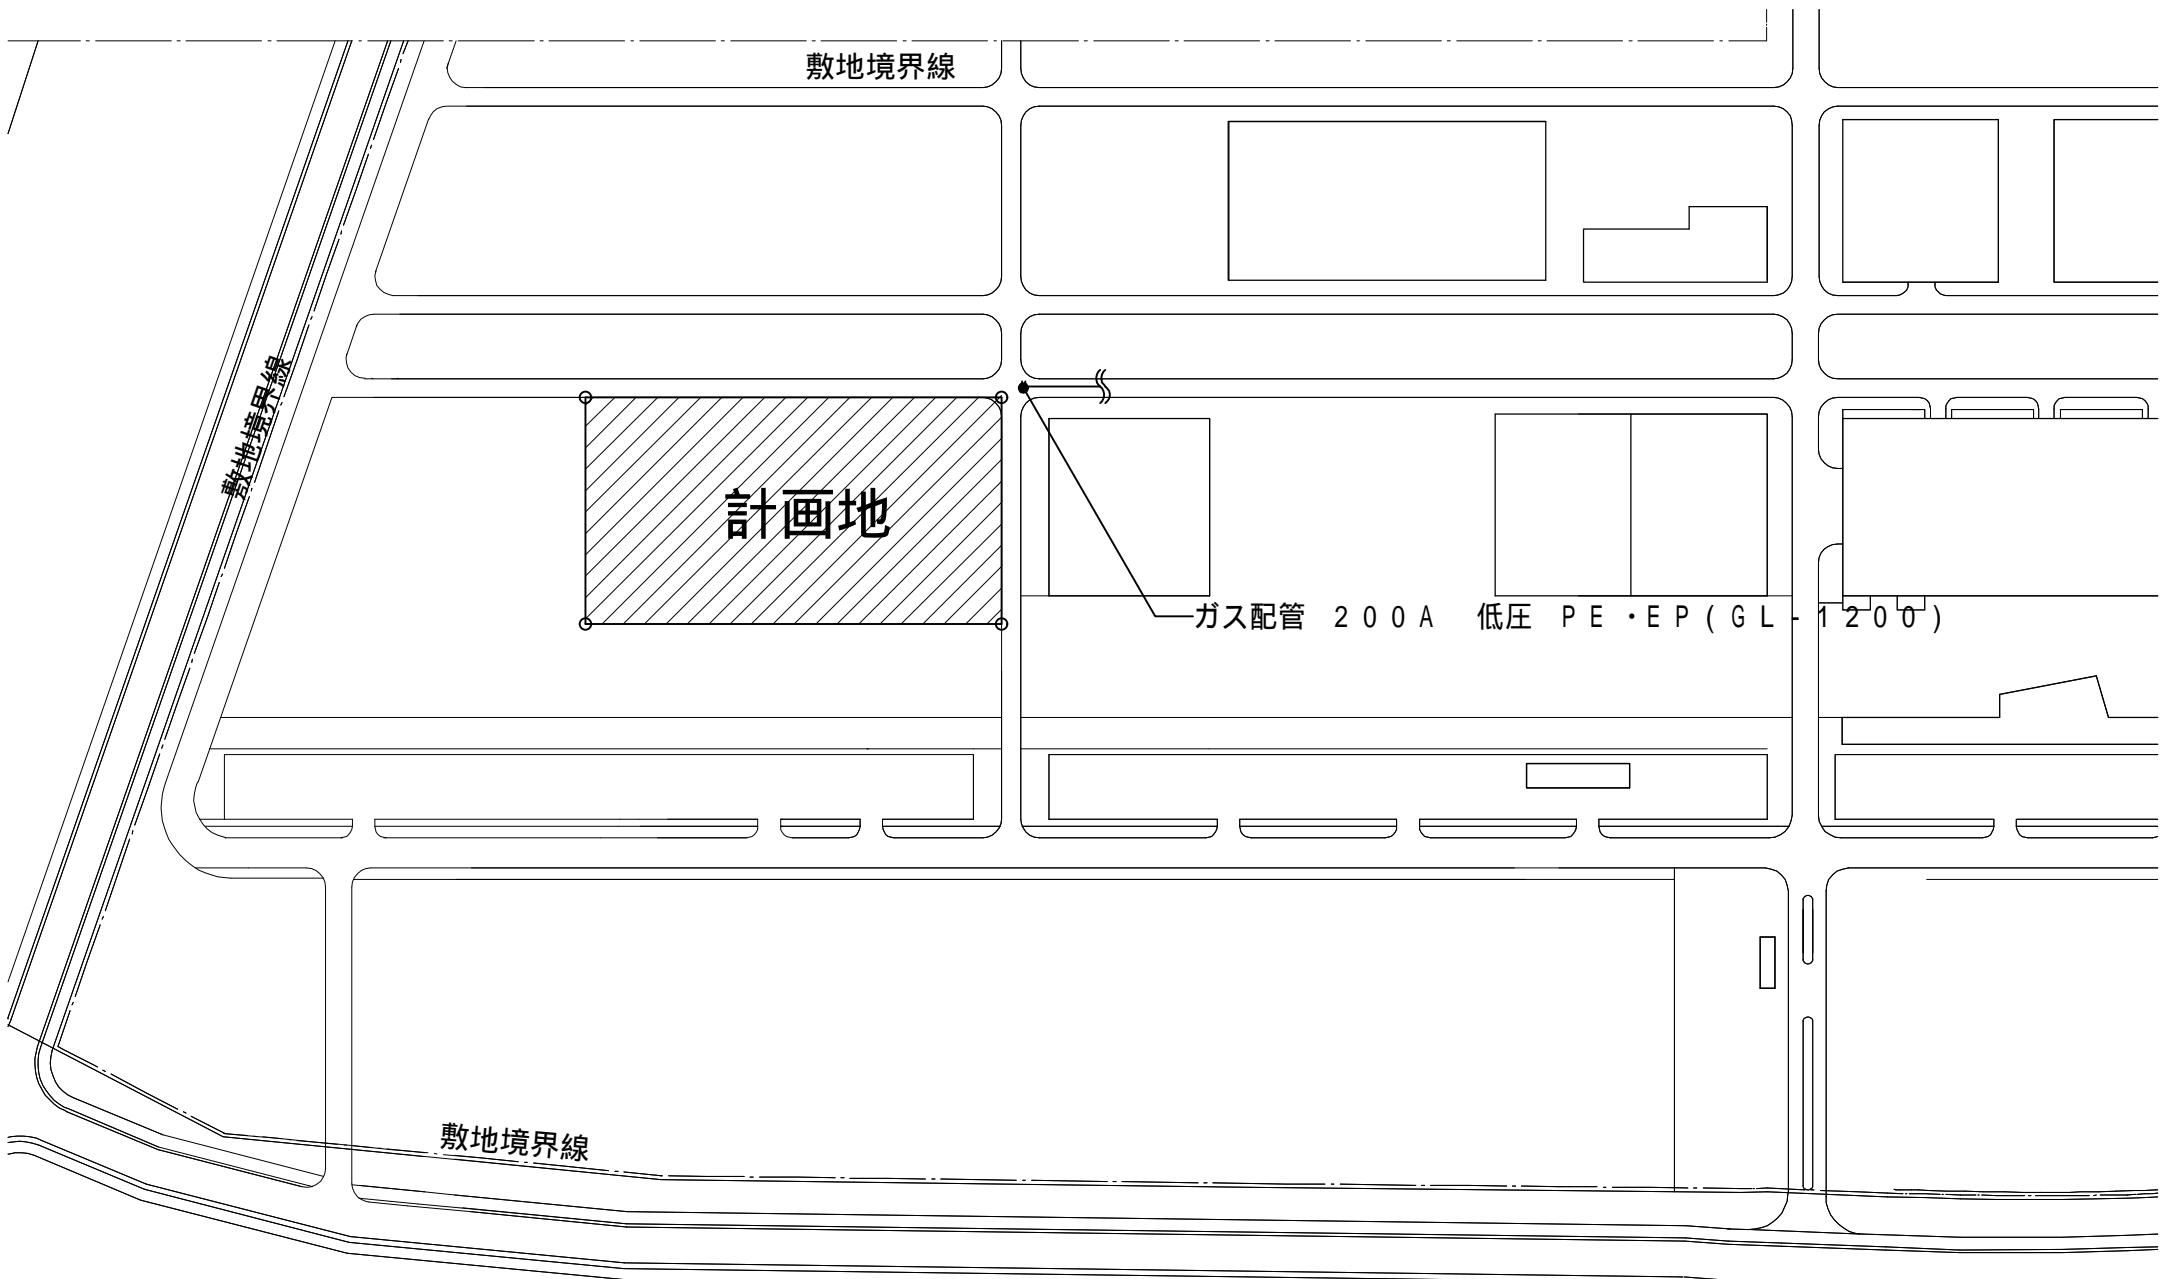


資料 4

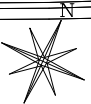

柏キャンパスガス配管分岐位置図 縮尺 1 / 2 0 0 0

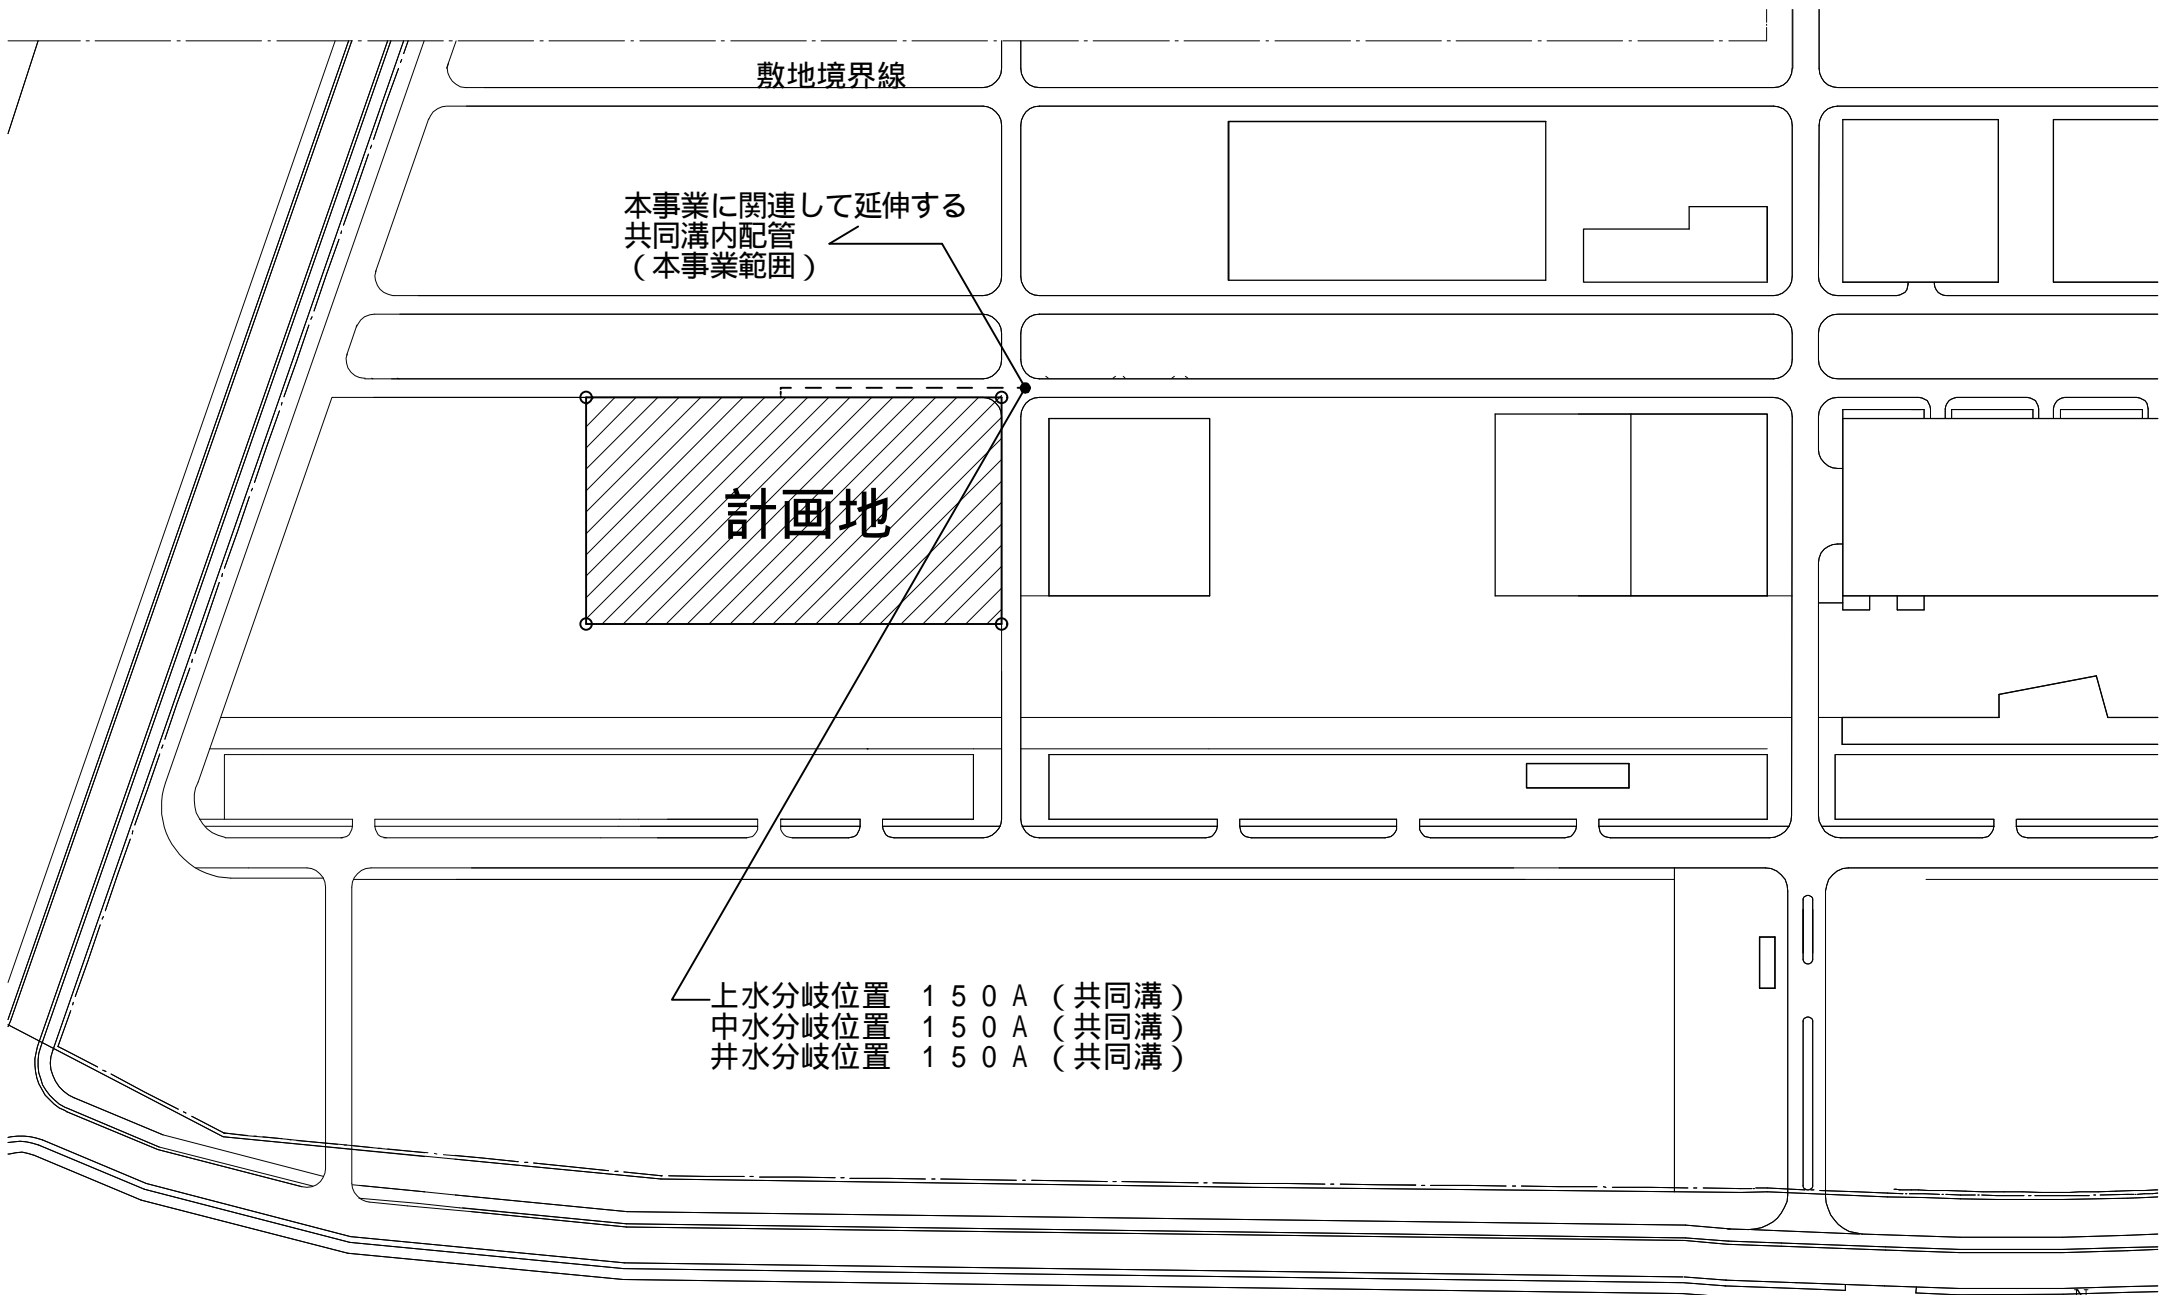


資料 5

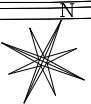

柏キャンパス上水・中水・井水配管分岐位置図

縮尺 1 / 2 0 0 0

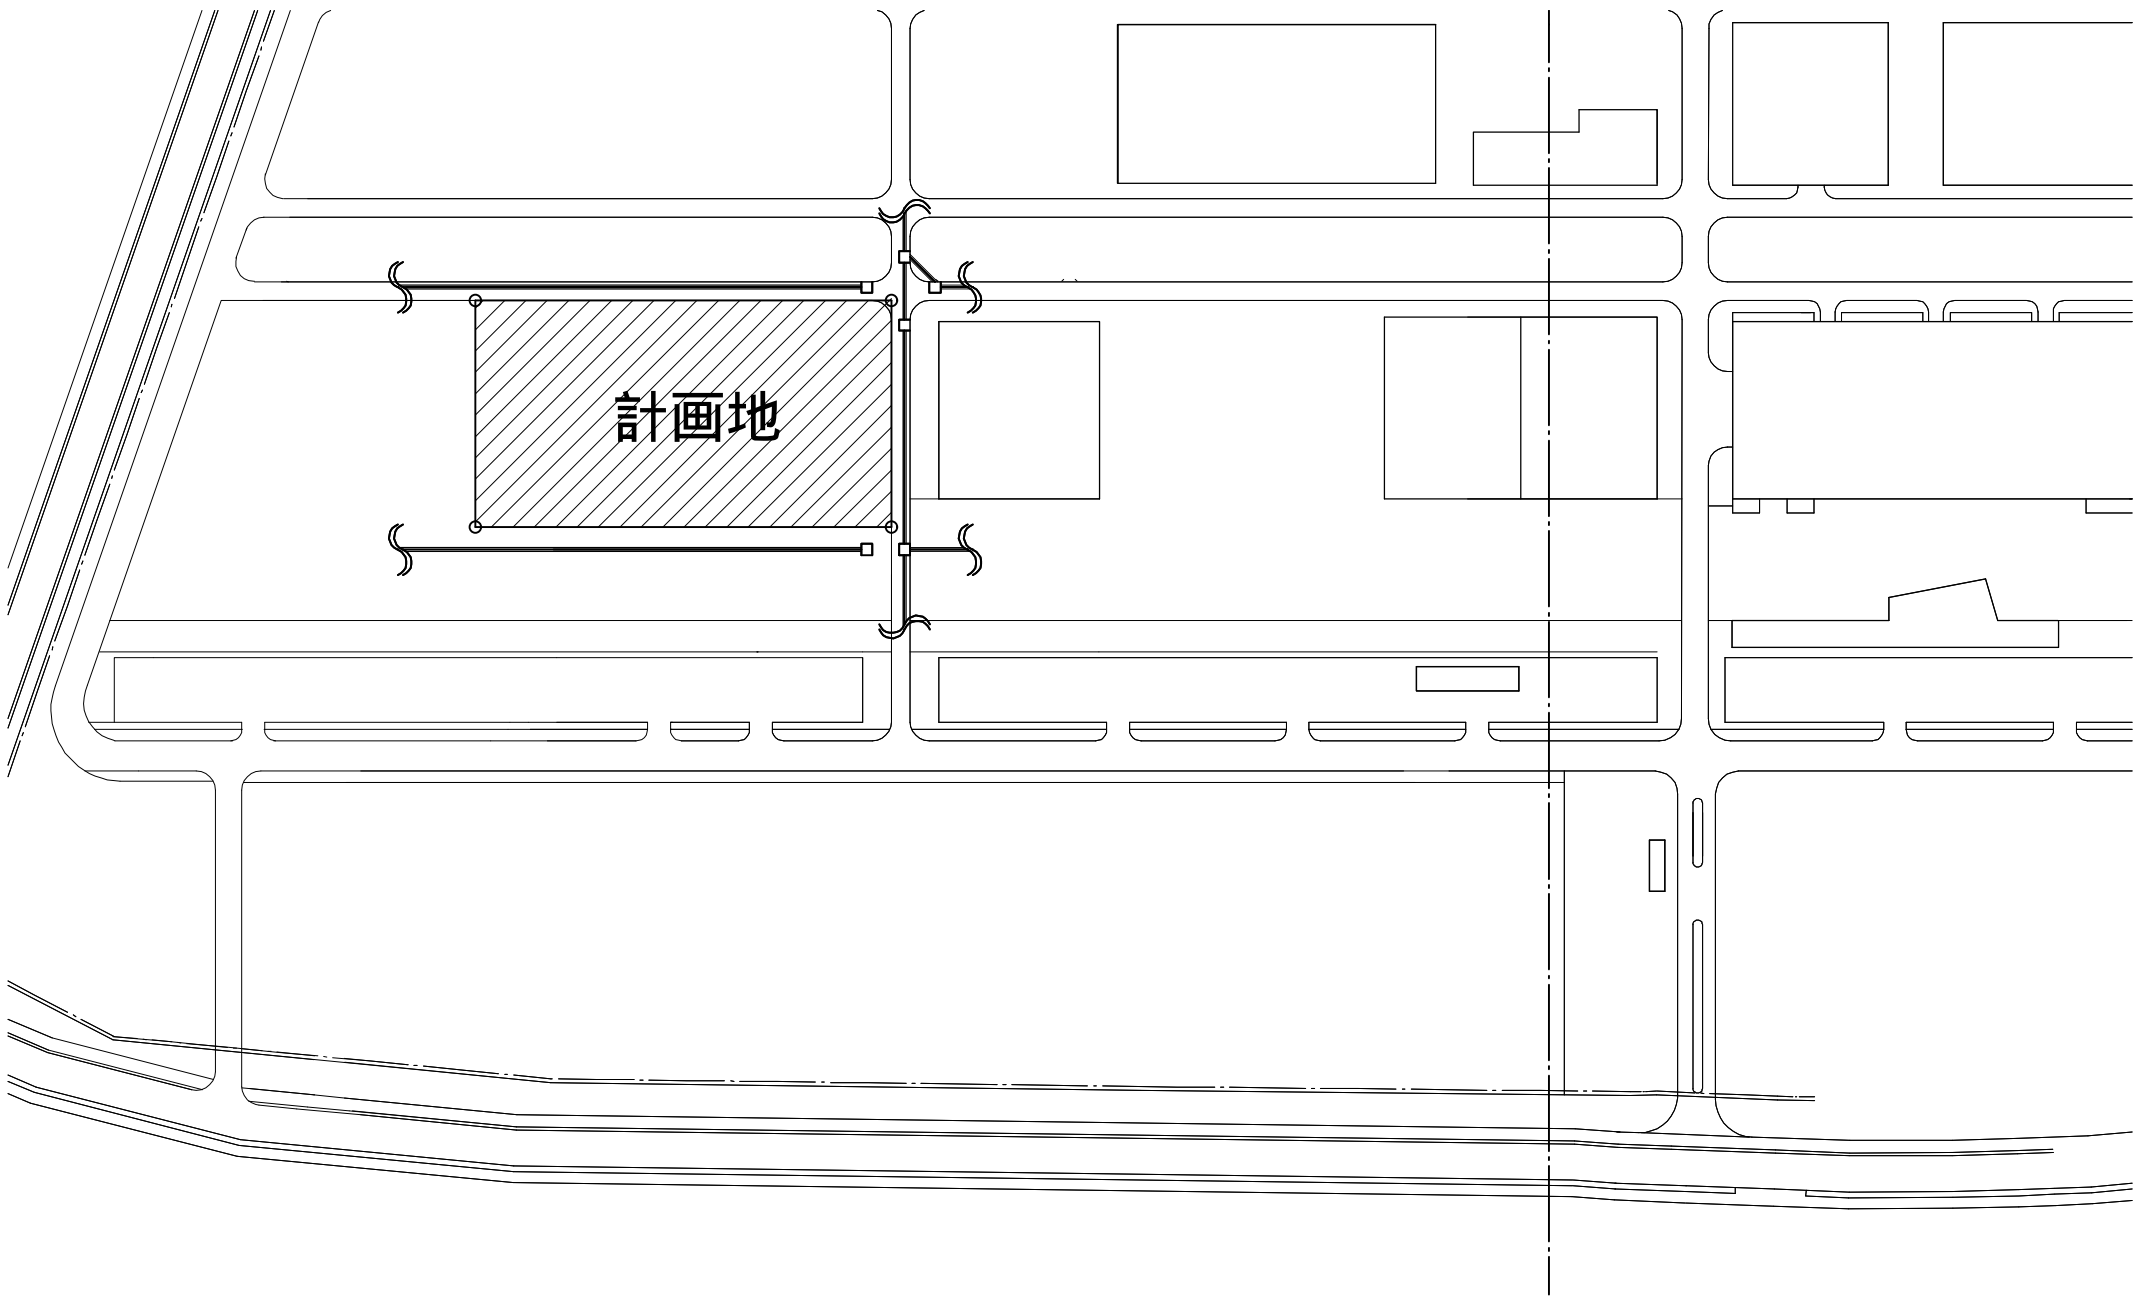


資料 6

分水界・




柏キャンパス雨水排水計画図

縮尺 1 / 2 0 0 0

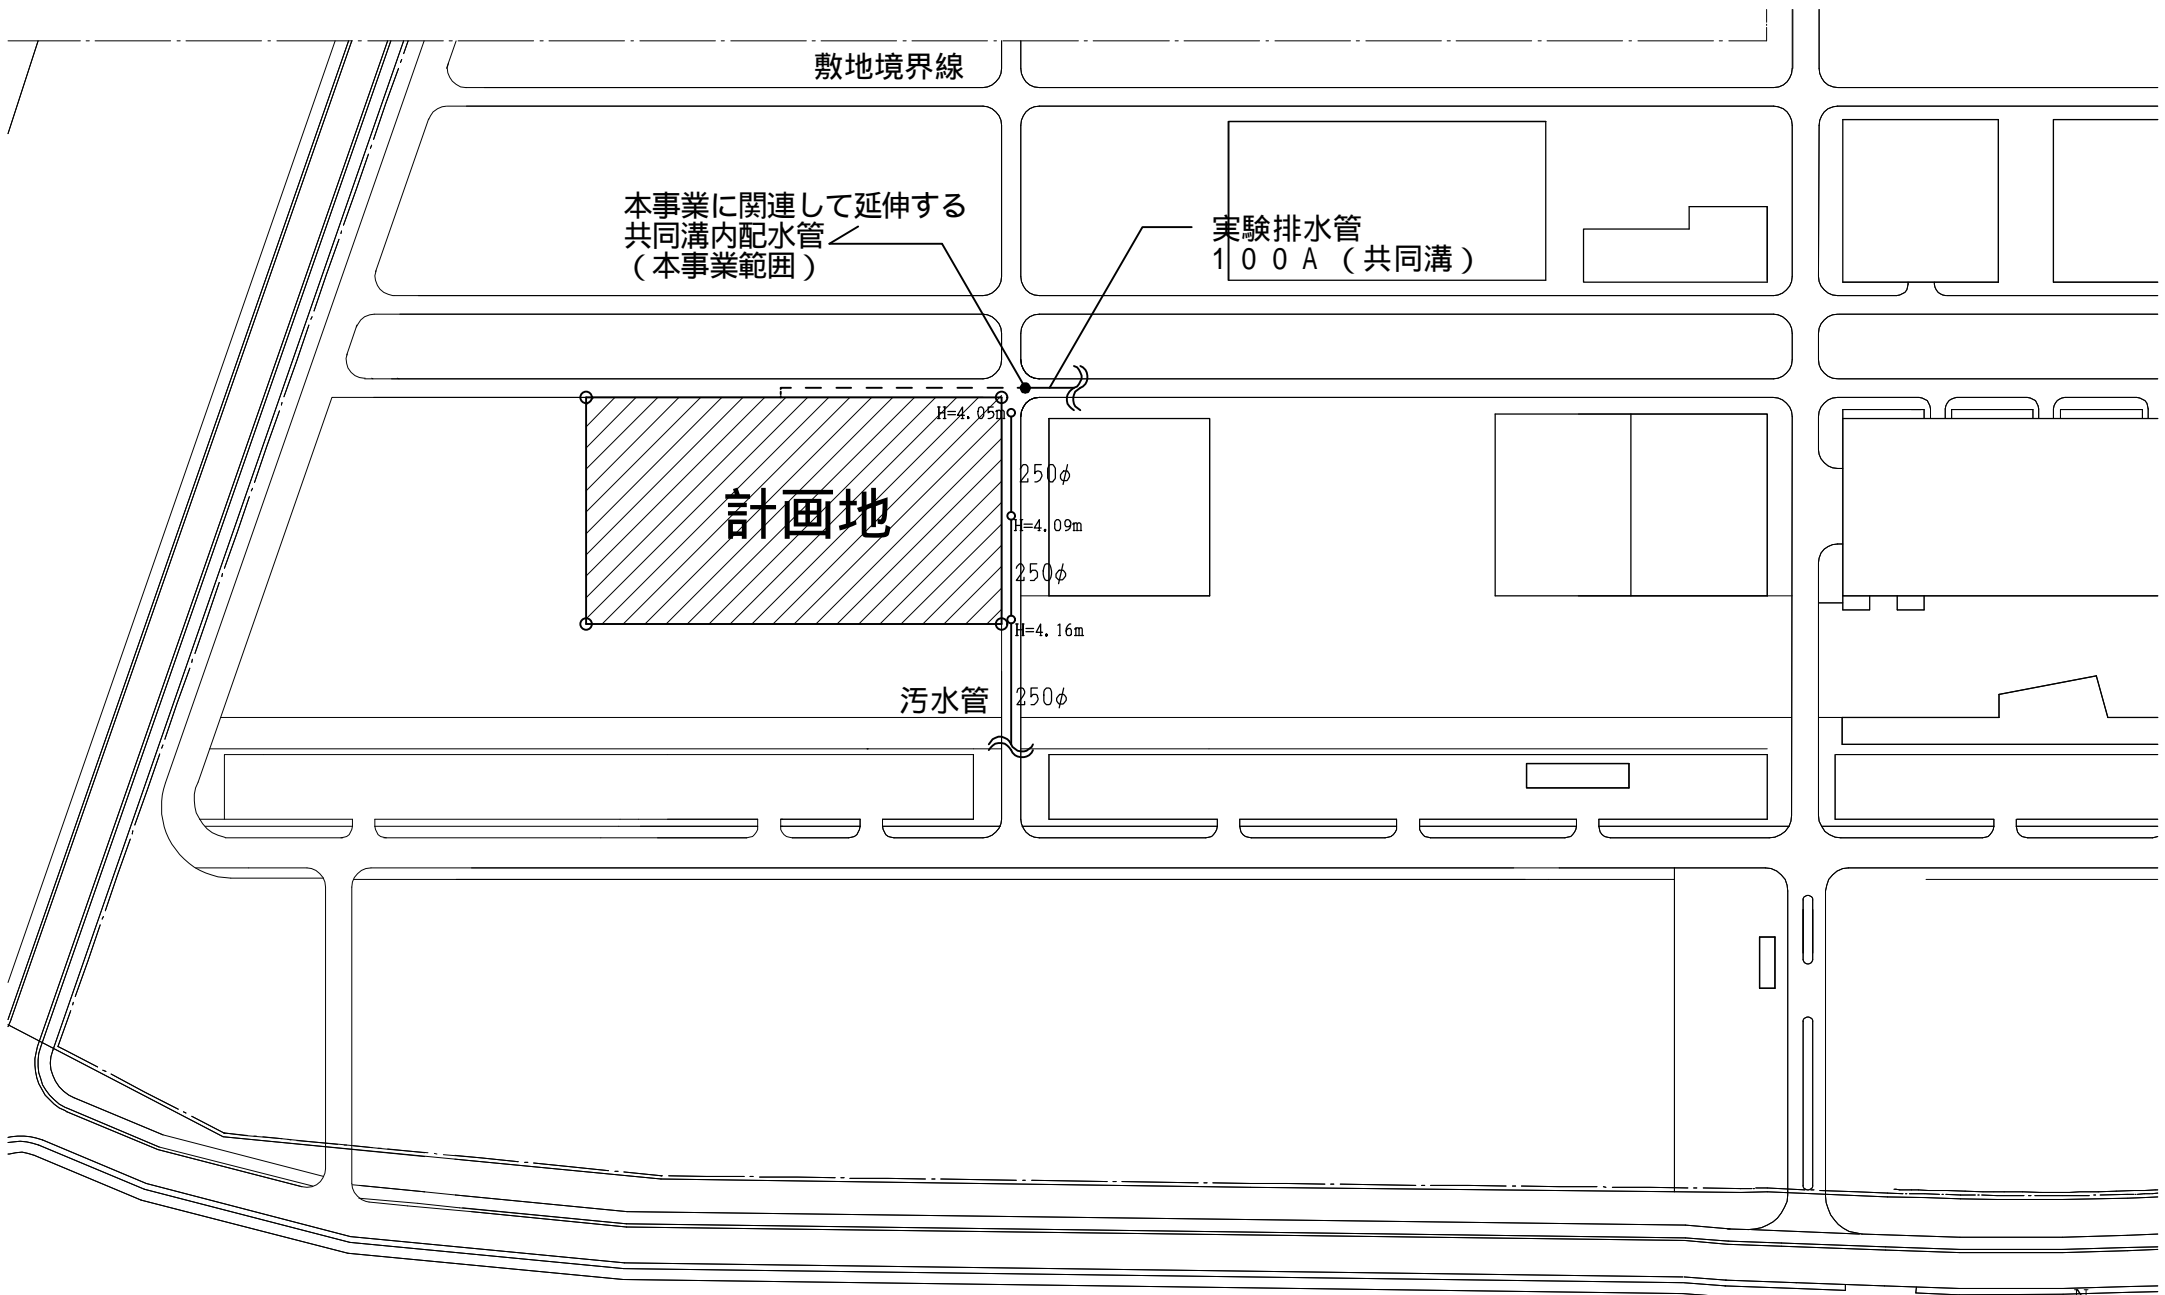


資料 7

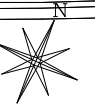


柏キャンパス汚水排水管・実験排水管接続位置図


縮尺 1 / 2 0 0 0

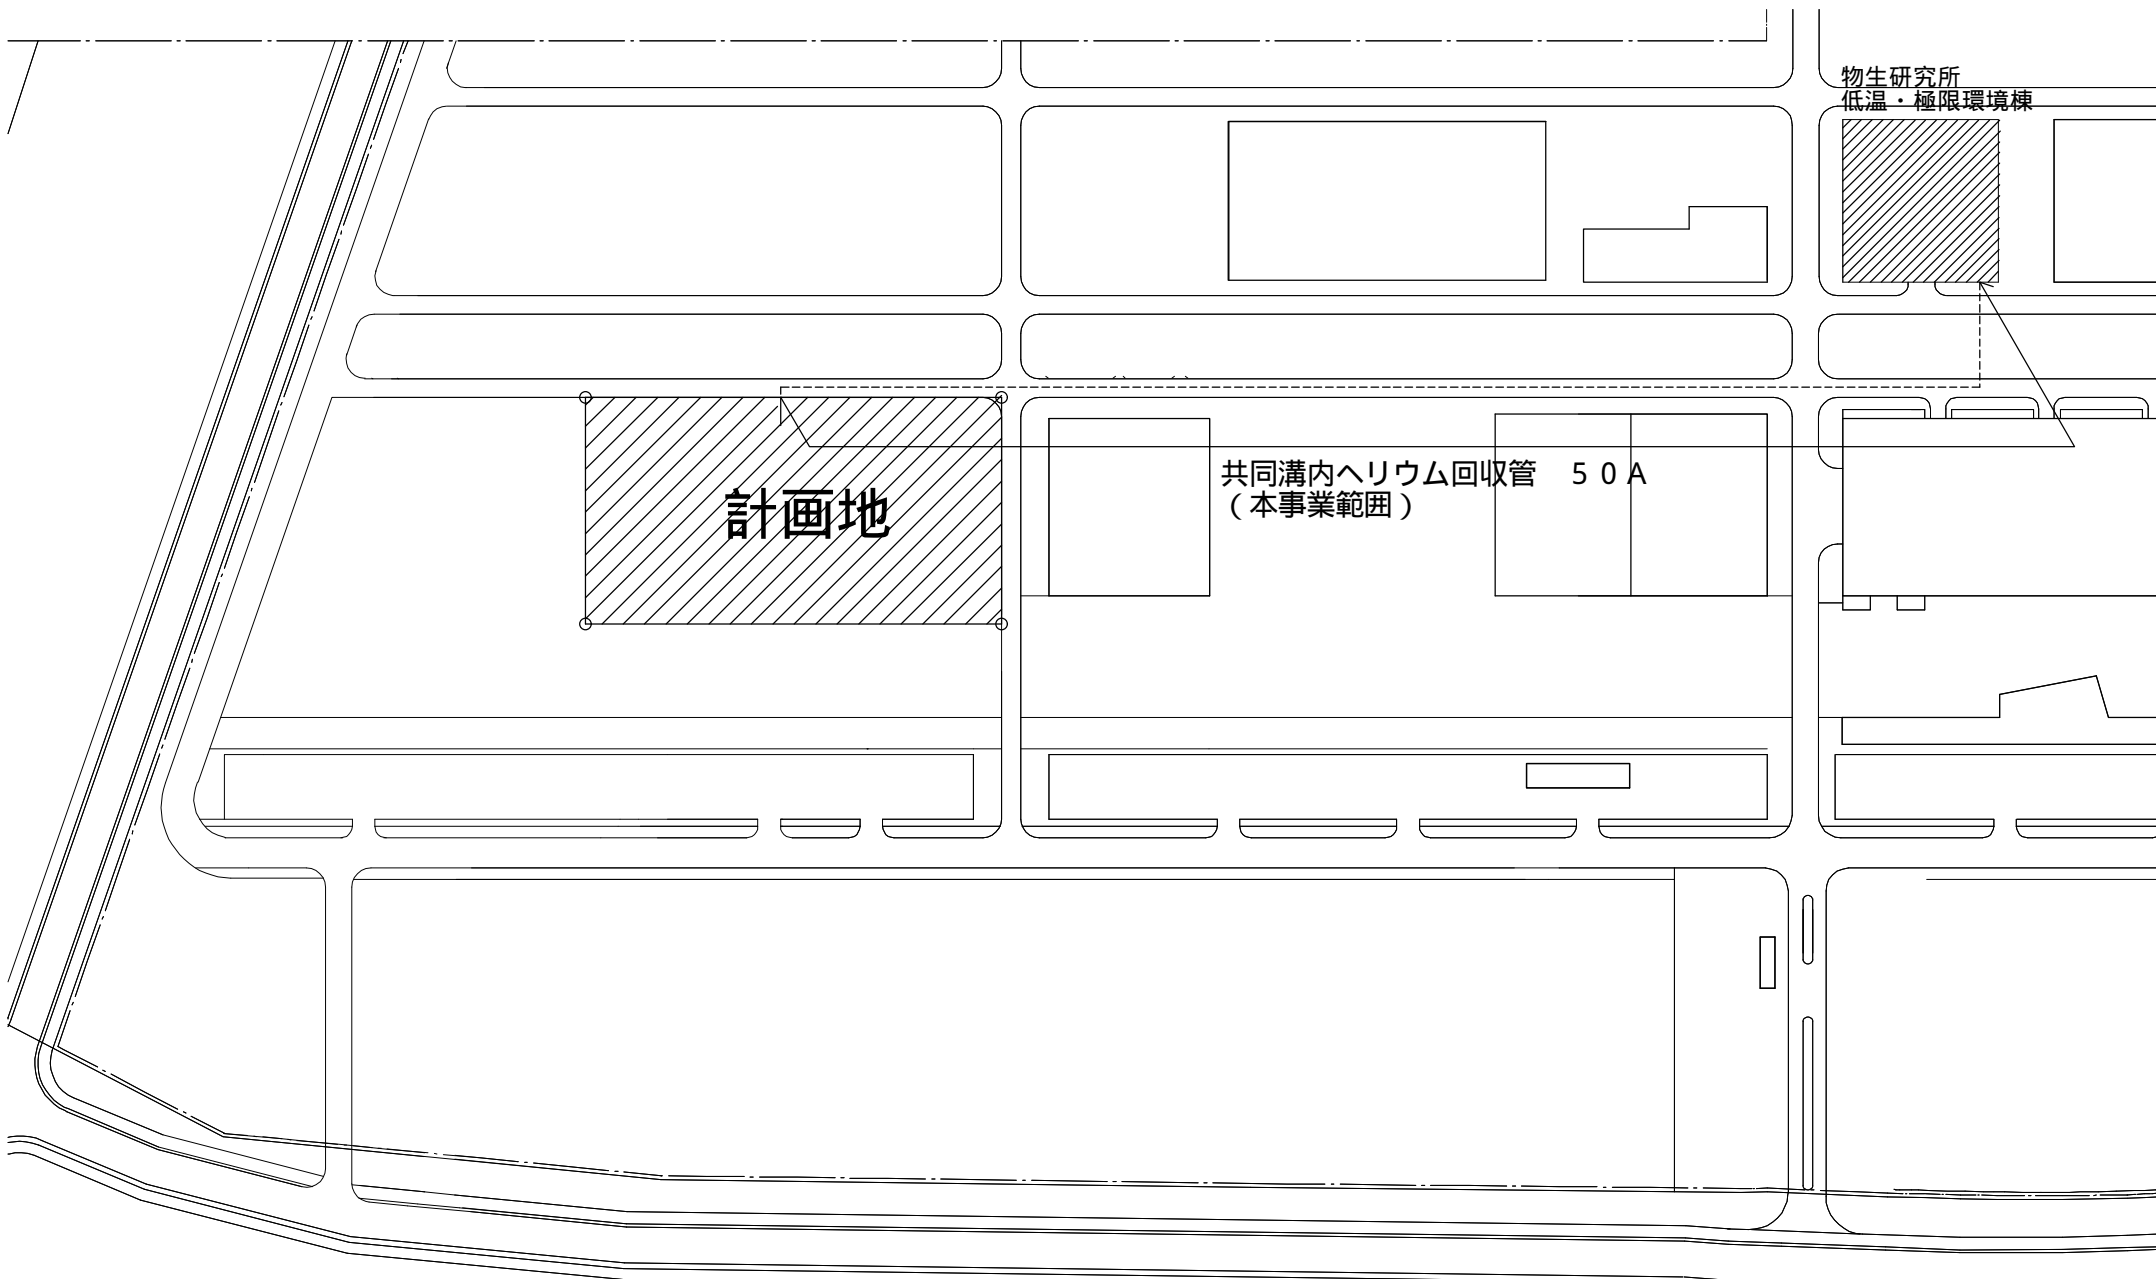


資料 8

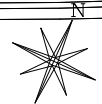

柏キャンパスヘリウム回収管計画図 縮尺 1 / 2 0 0 0

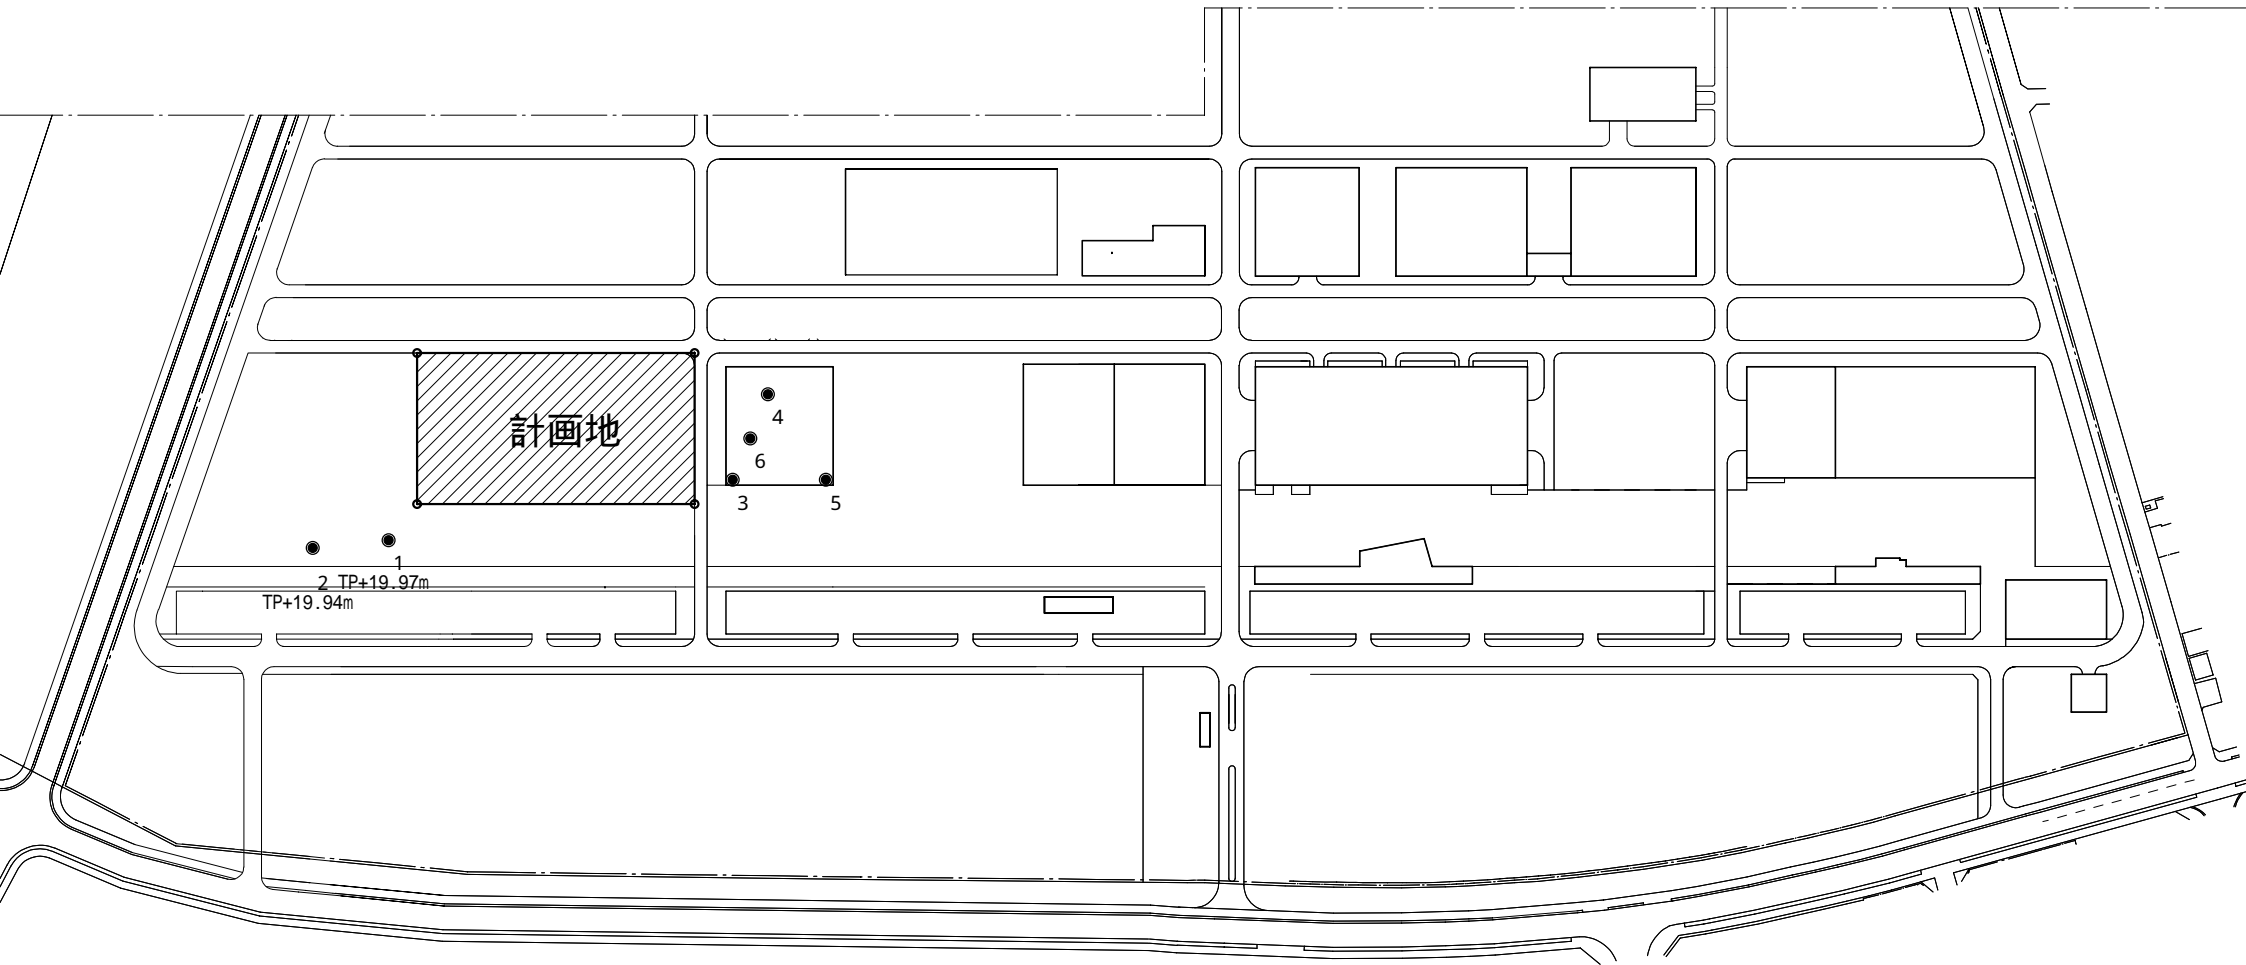

資料 9

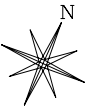

柏キャンパスボーリング調査位置図

縮尺 1 / 3 0 0 0