

【資料12】機械設備資料

衛生器具仕様：型番は便宜上、東陶機器(株) - 上段、I N A X(株) - 下段の品番を参考として掲載したもので、選定にあたってはこれと同等若しくはそれ以上のものとする。これ以外のものに付いては下記の参考型番をもとに同等の仕様を保つこと。

洋風大便器(一般男子用)

C 7 1 6 (TCF581M、TV177NX、YH60M)
C - 5 F T (CW1041M-NE、CF-1110MT7J、CF-62HS(AY))

洋風大便器(一般女子用)

C 7 1 6 (TCF581W、TV177NX、T82C32、YH60M)
C - 5 F T (CW1041F-NE、CF-1110MT7J、CF-103BB、CF-62HS(AY))

洋風便器

C 4 8 (TCF581M、TEF70LX+TES27P、YH60M、EWC270T1)
C - 5 R (CW1041M-NE、OK-210MK7+OK-1BP、CF-62HS(AY)、KFC-270T1)

小便器

U F S 6 1 0 C S Z
A W U - 8 0 7 R P

洗面器(カウンター式はめ込角型)

L 3 3 0 R C (TEL31HAX、TL340C5U×2)
L 2 1 4 9 F C (AM-41、LF-3K×2)

洗面器(壁掛型)


L 2 5 0 C (TLF31UDX、TL340C5U×2)
L 1 7 6 F C R (LF-834DS、LF-3K×2)



障害者用洗面器



L 1 0 3 A (TEL80AX、TS126AD)
L 3 6 5 A P R S (AM-40K、KF-24BN)

掃除流し


S K 2 2 A (T23AE20、T37SN、TK22)
S 2 0 2 A (SF20PA、LF-ZE-19-TK1、SF-20SF)

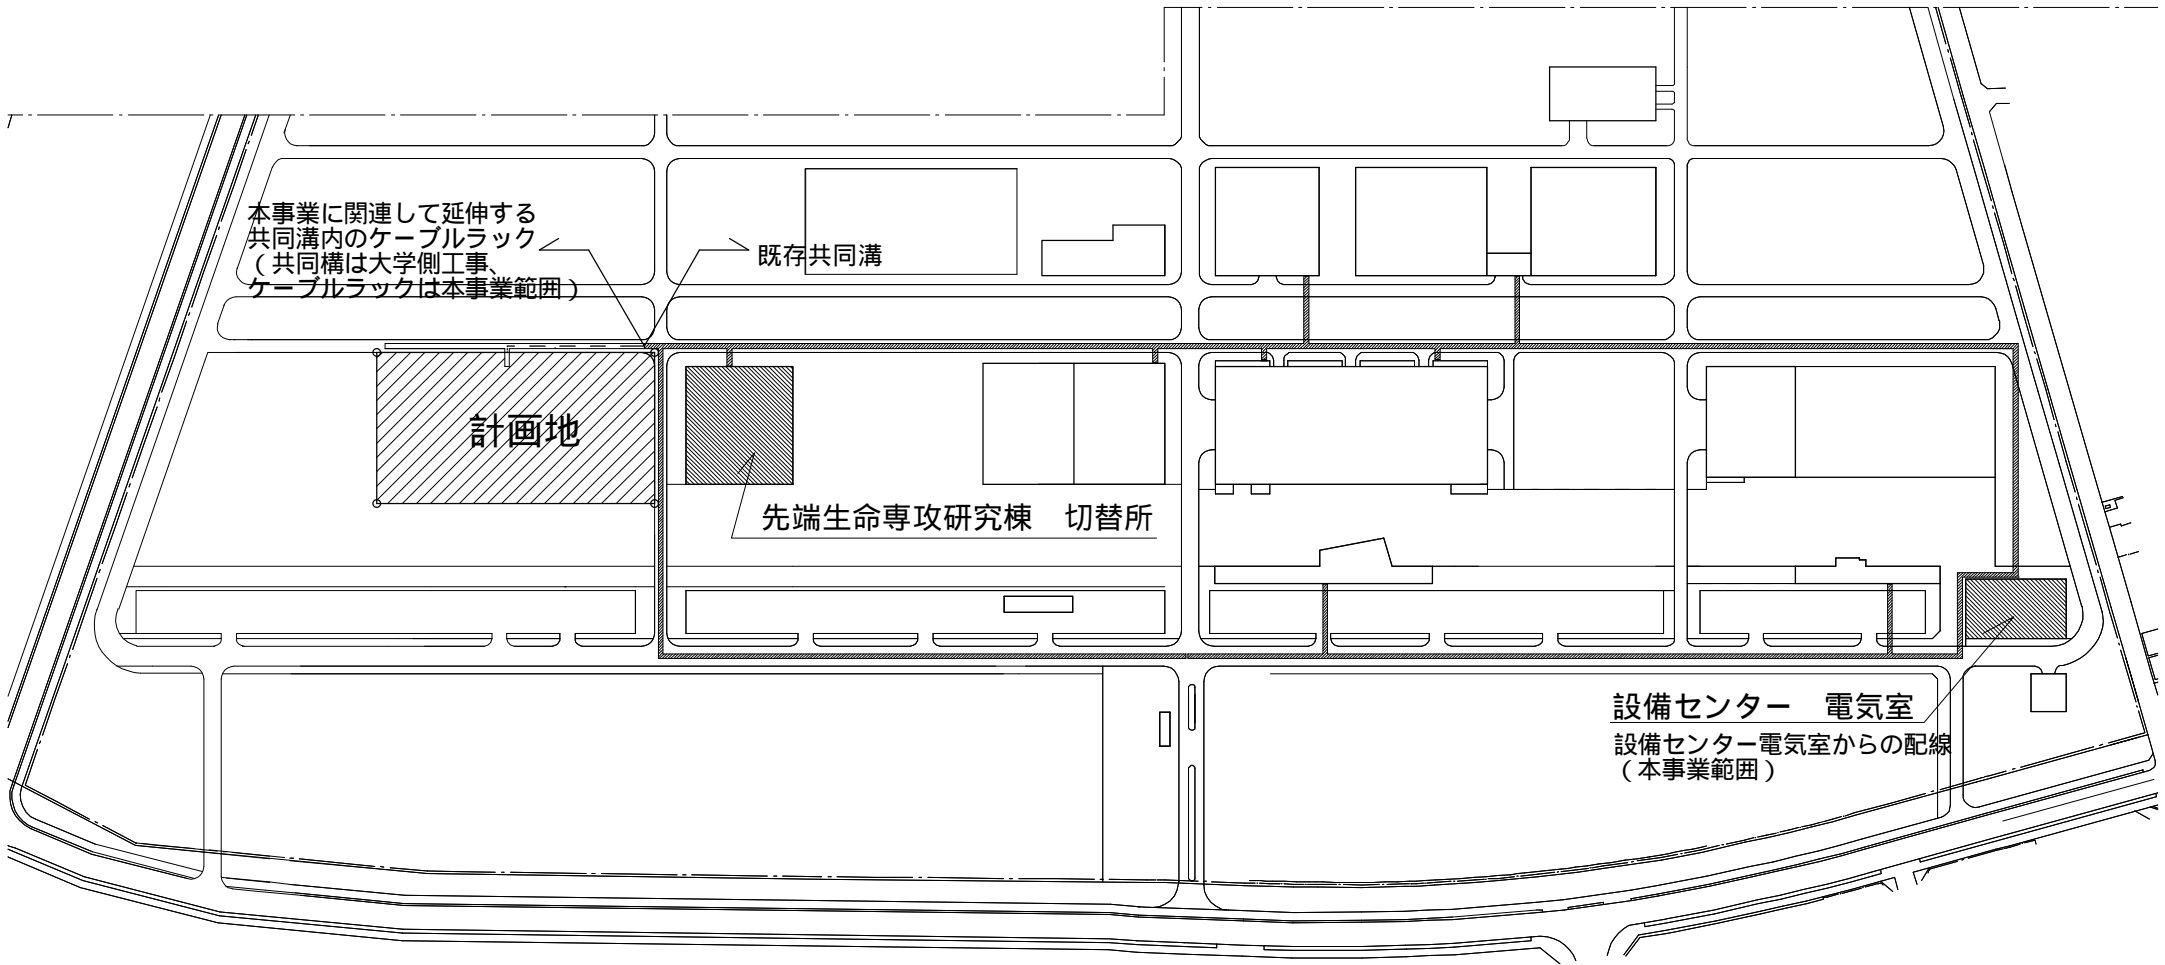

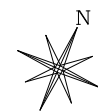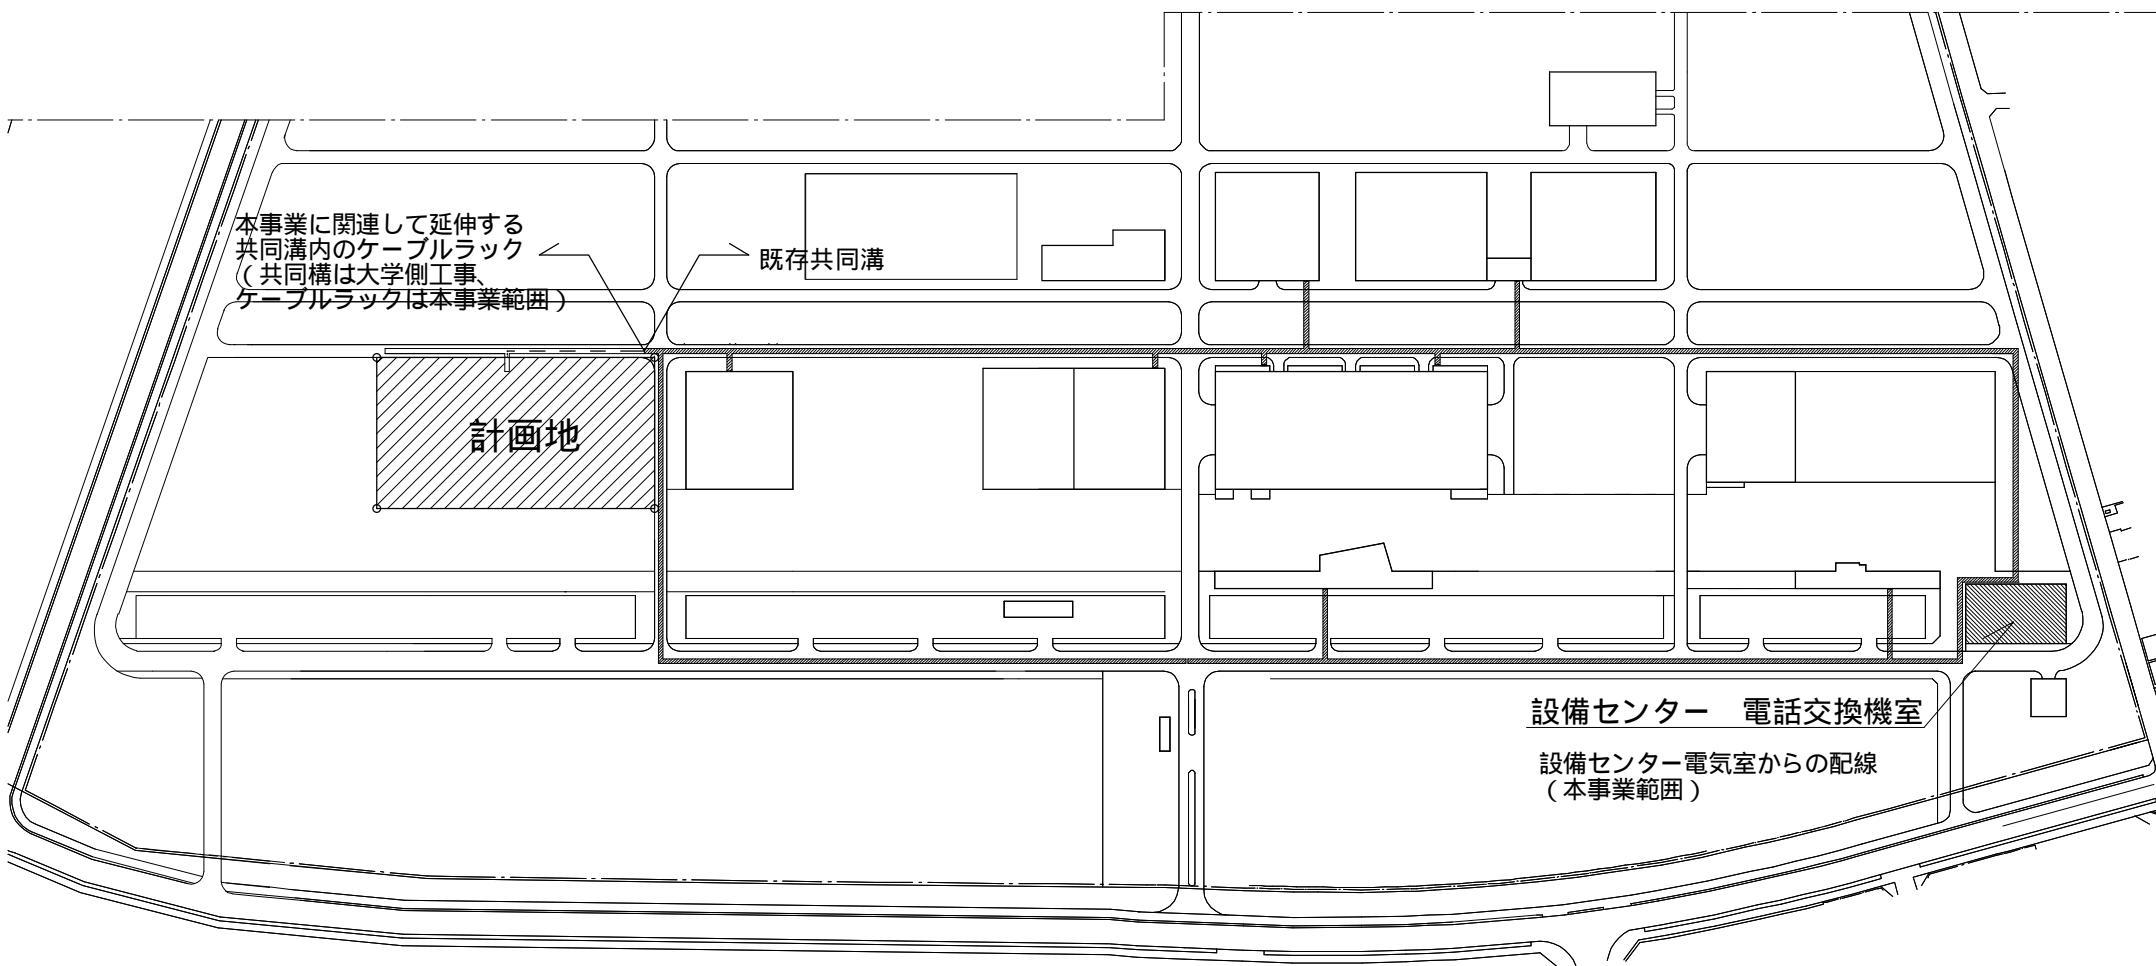


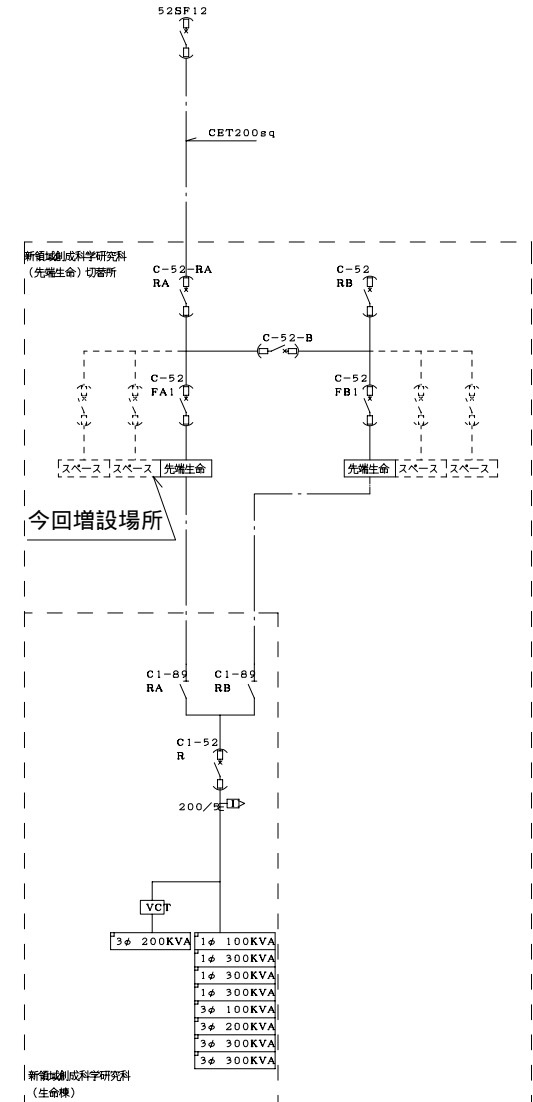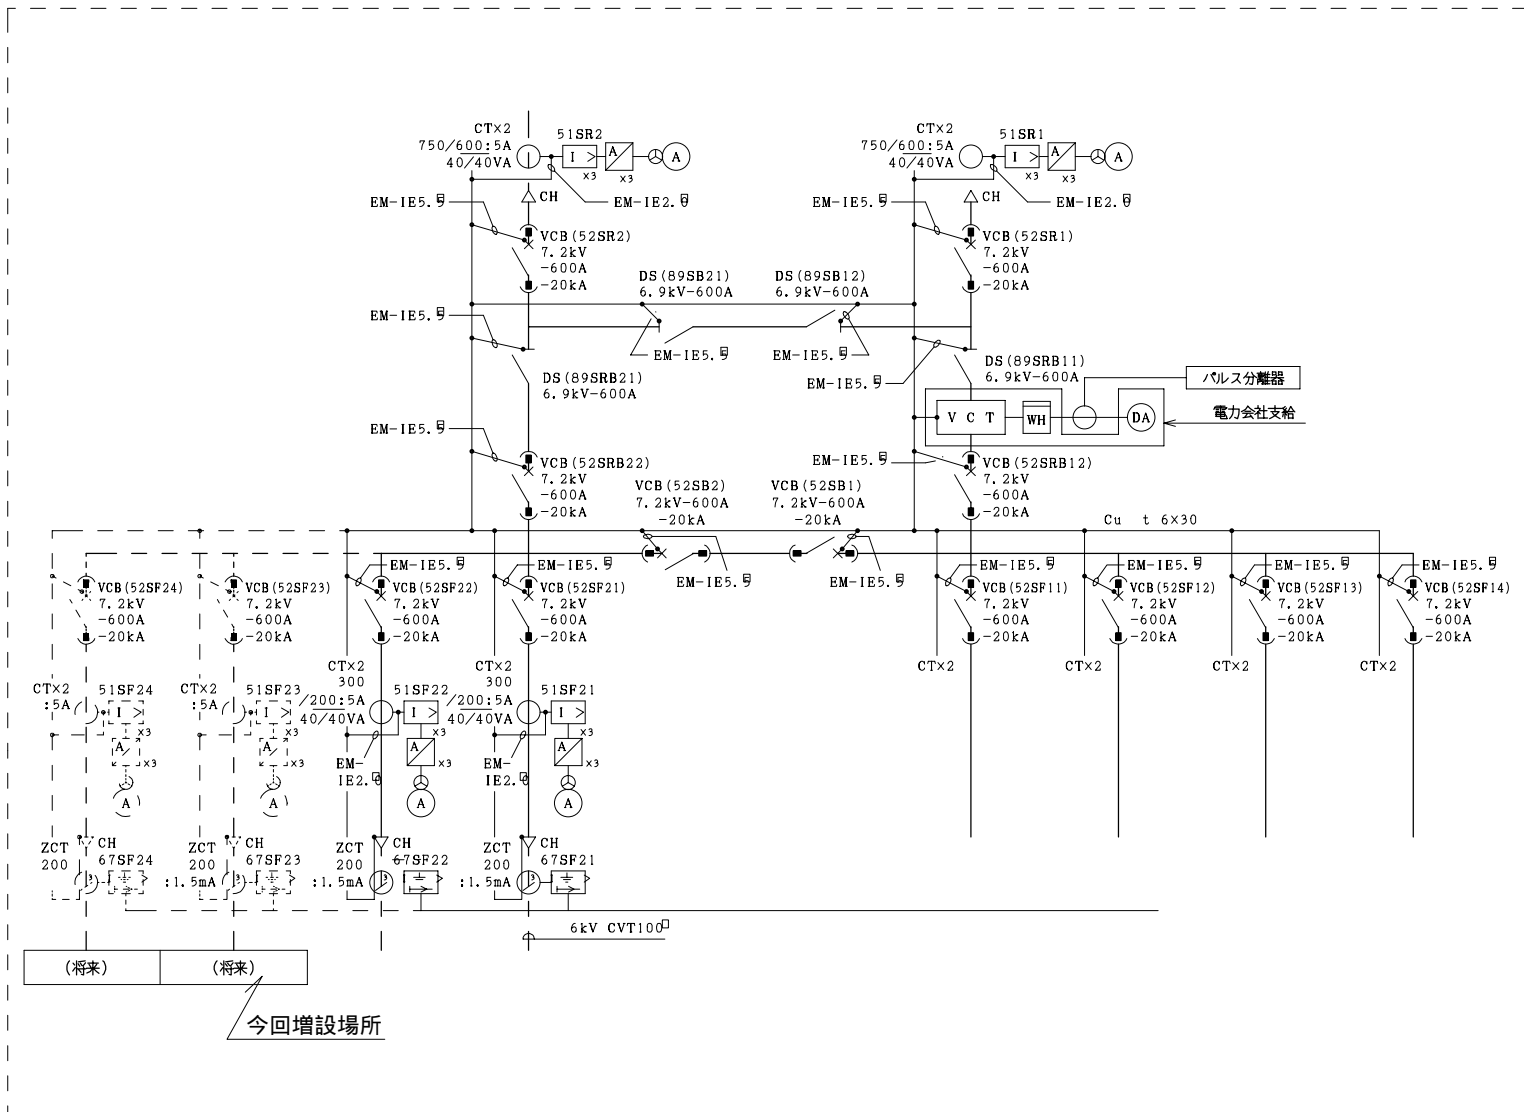

新領域創成科学研究科 (先端生命) 切替所
 上図 図示の部分に遮断器を増設

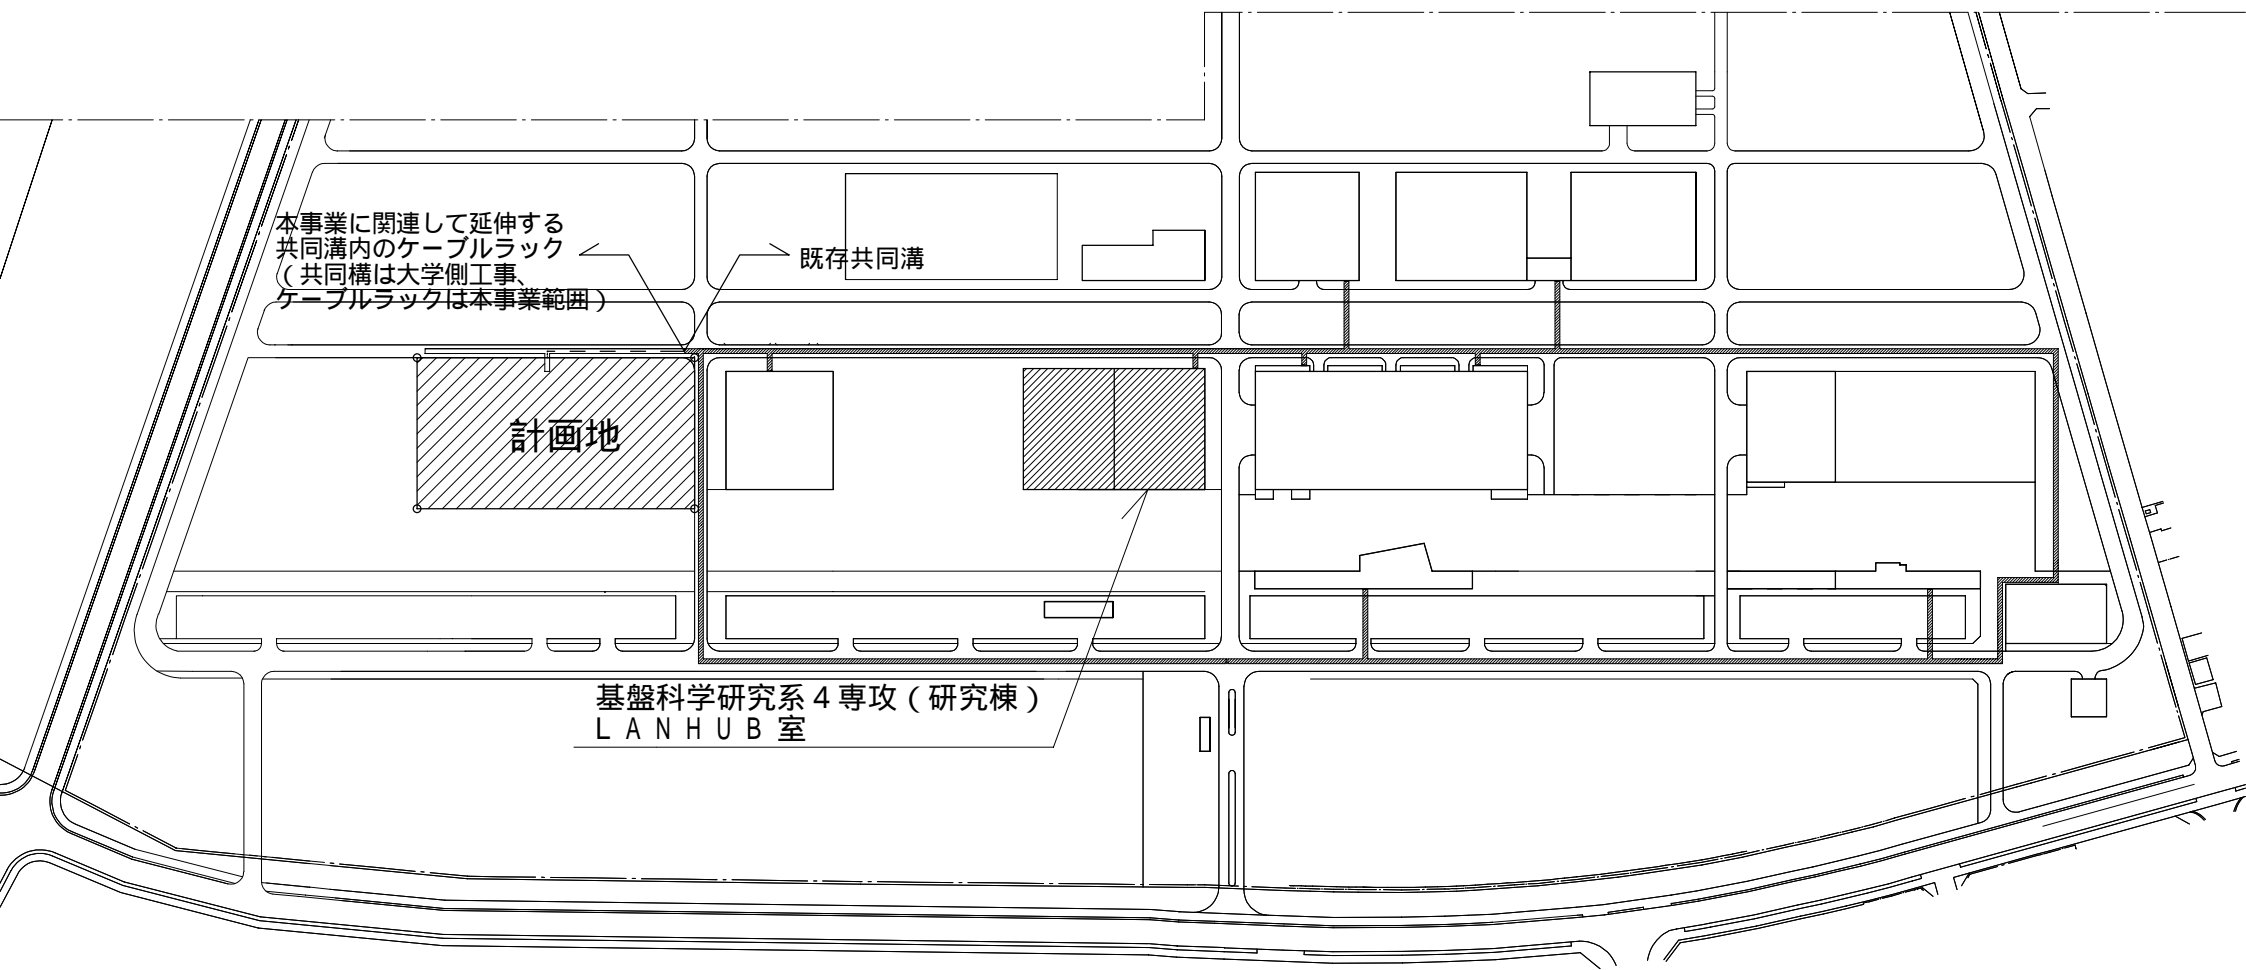

資料 16

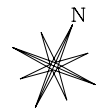

柏キャンパス既設LANHUB室位置図 縮尺1/3000