



凡例


㊦:セキュリティ設置箇所

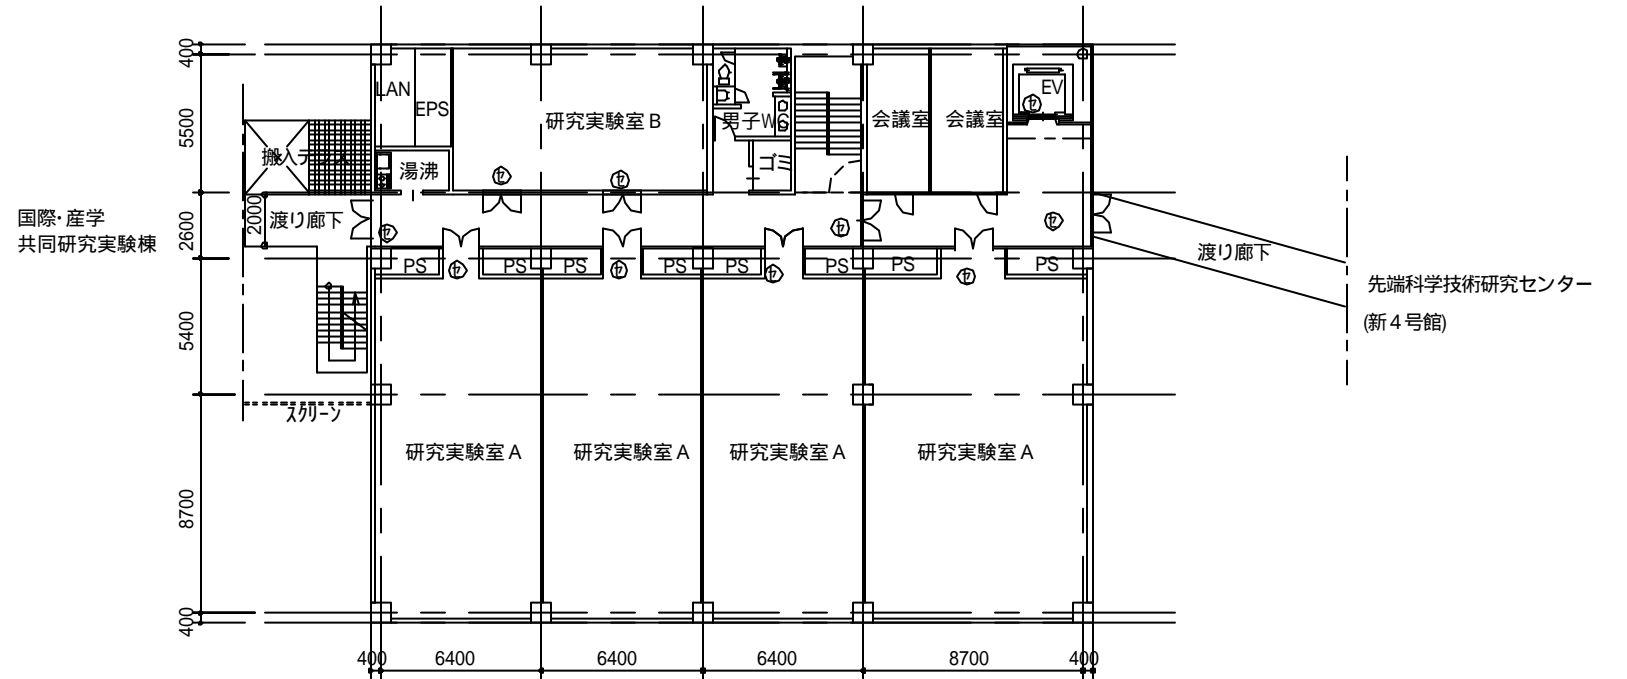


2階平面図 (生物系)

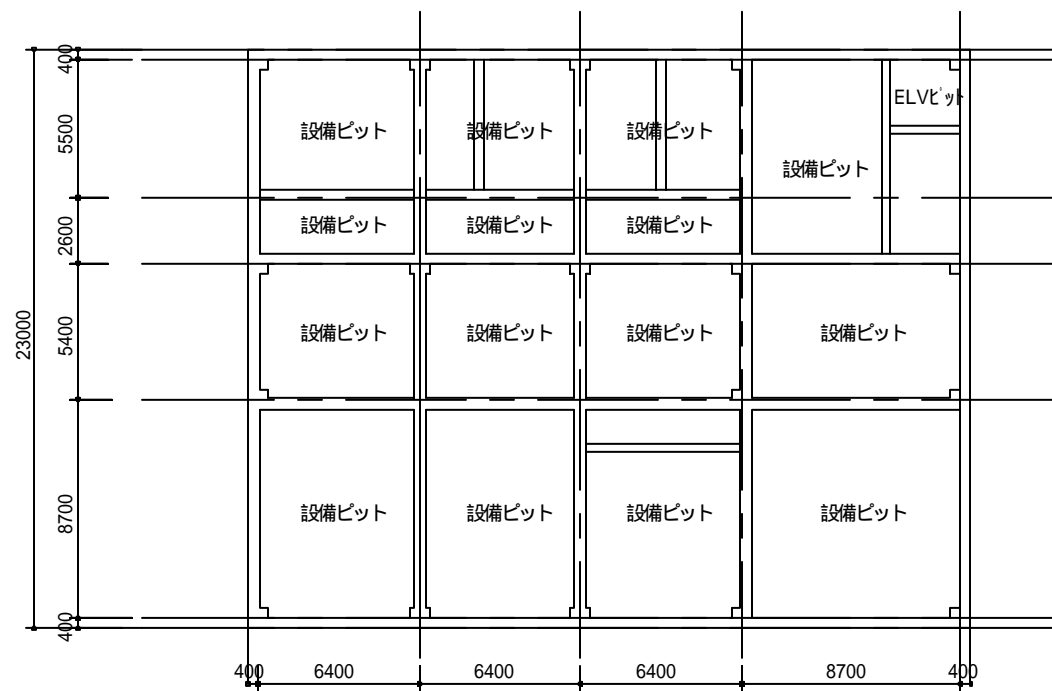

地下ピット平面図

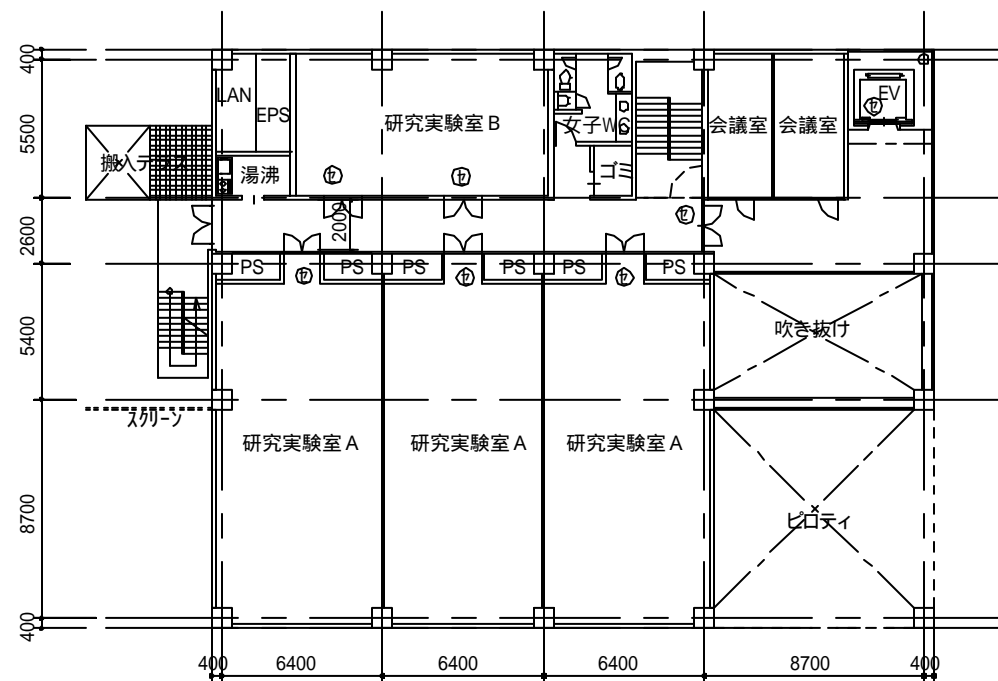


中2階平面図 (情報系)

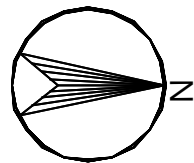


凡例


㊦:セキュリティ設置箇所

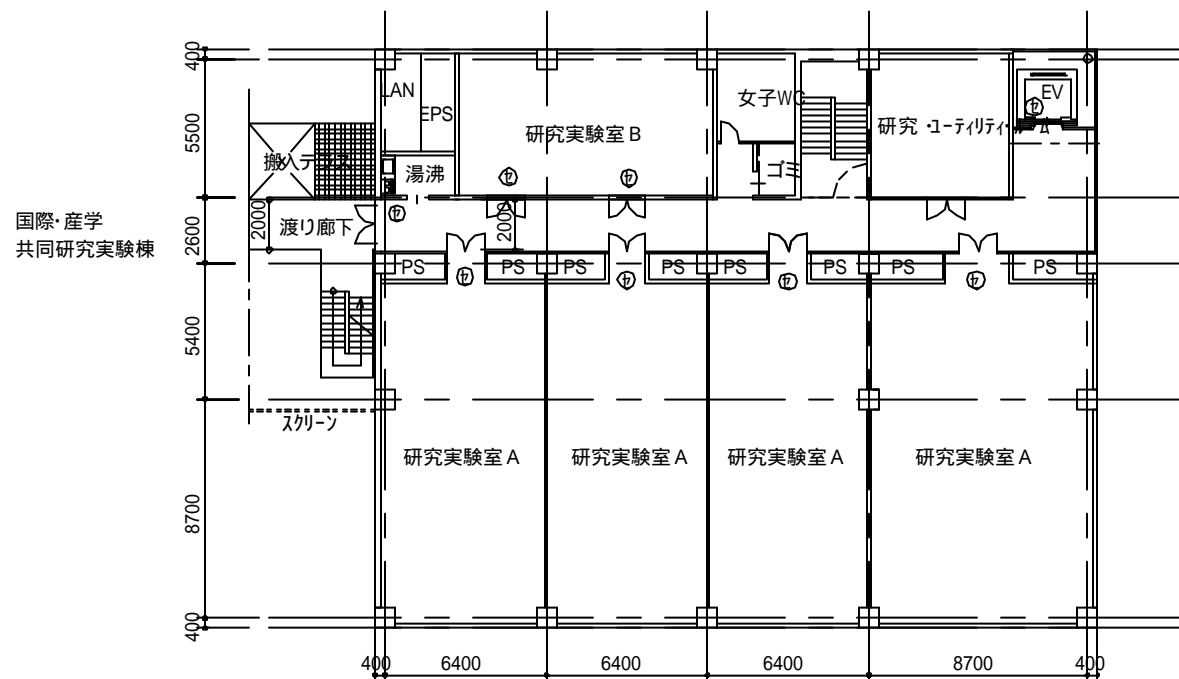


5階平面図 (ナノテク・材料系)

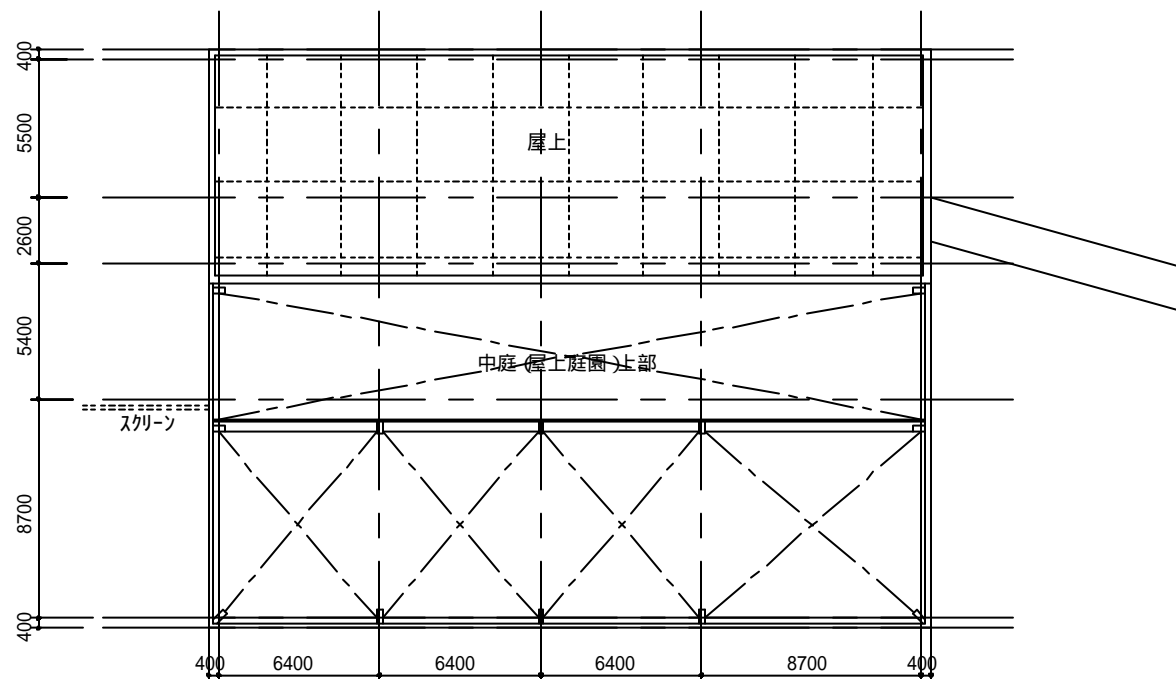

屋上階平面図

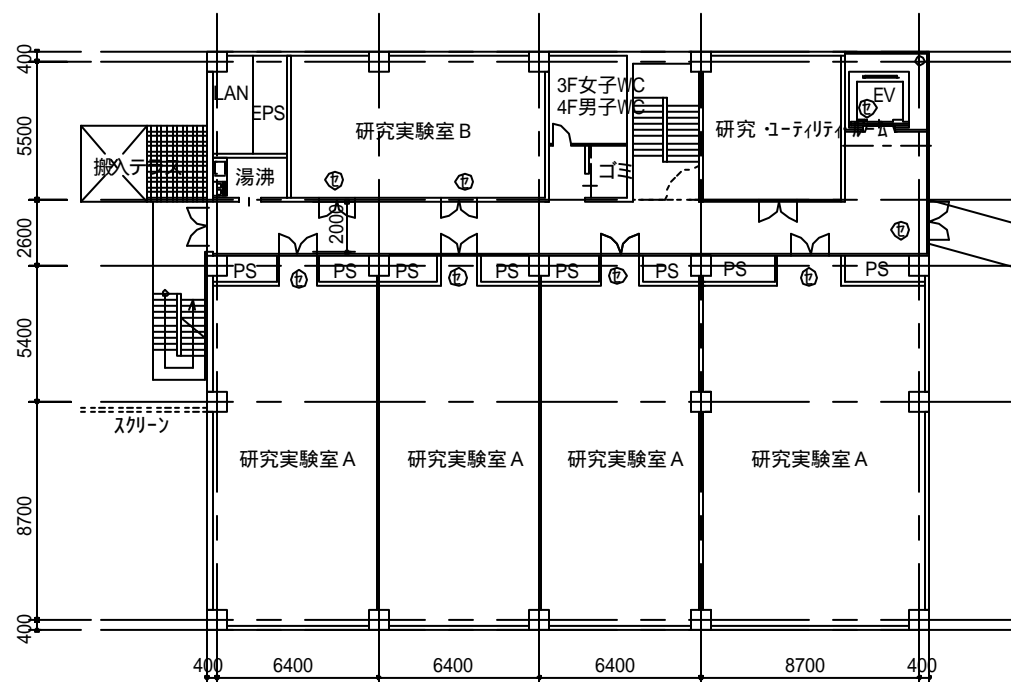

3・4階平面図 (生物系)

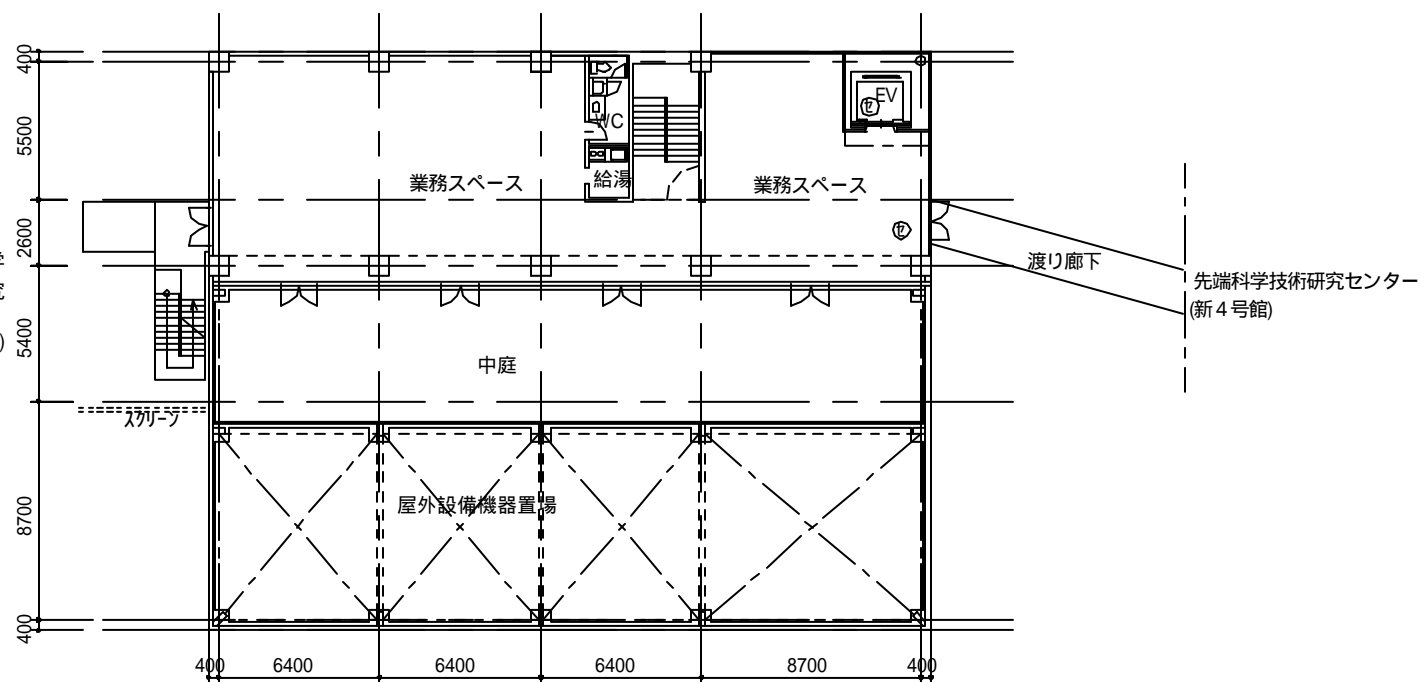

6(R)階平面図 (業務スペース)

凡例


- CON:打放型枠コンクリート
- Sp:アルミニウムスバンドレル板貼
- GCW:ガラスカーテンウォール
- St:金属板貼
- Gl:ガラス
- GB:ガラスブロック
- Sc:スクリーン

国際・産学共同研究実験棟

計画建物

先端科学技術研究センター

(新4号館)

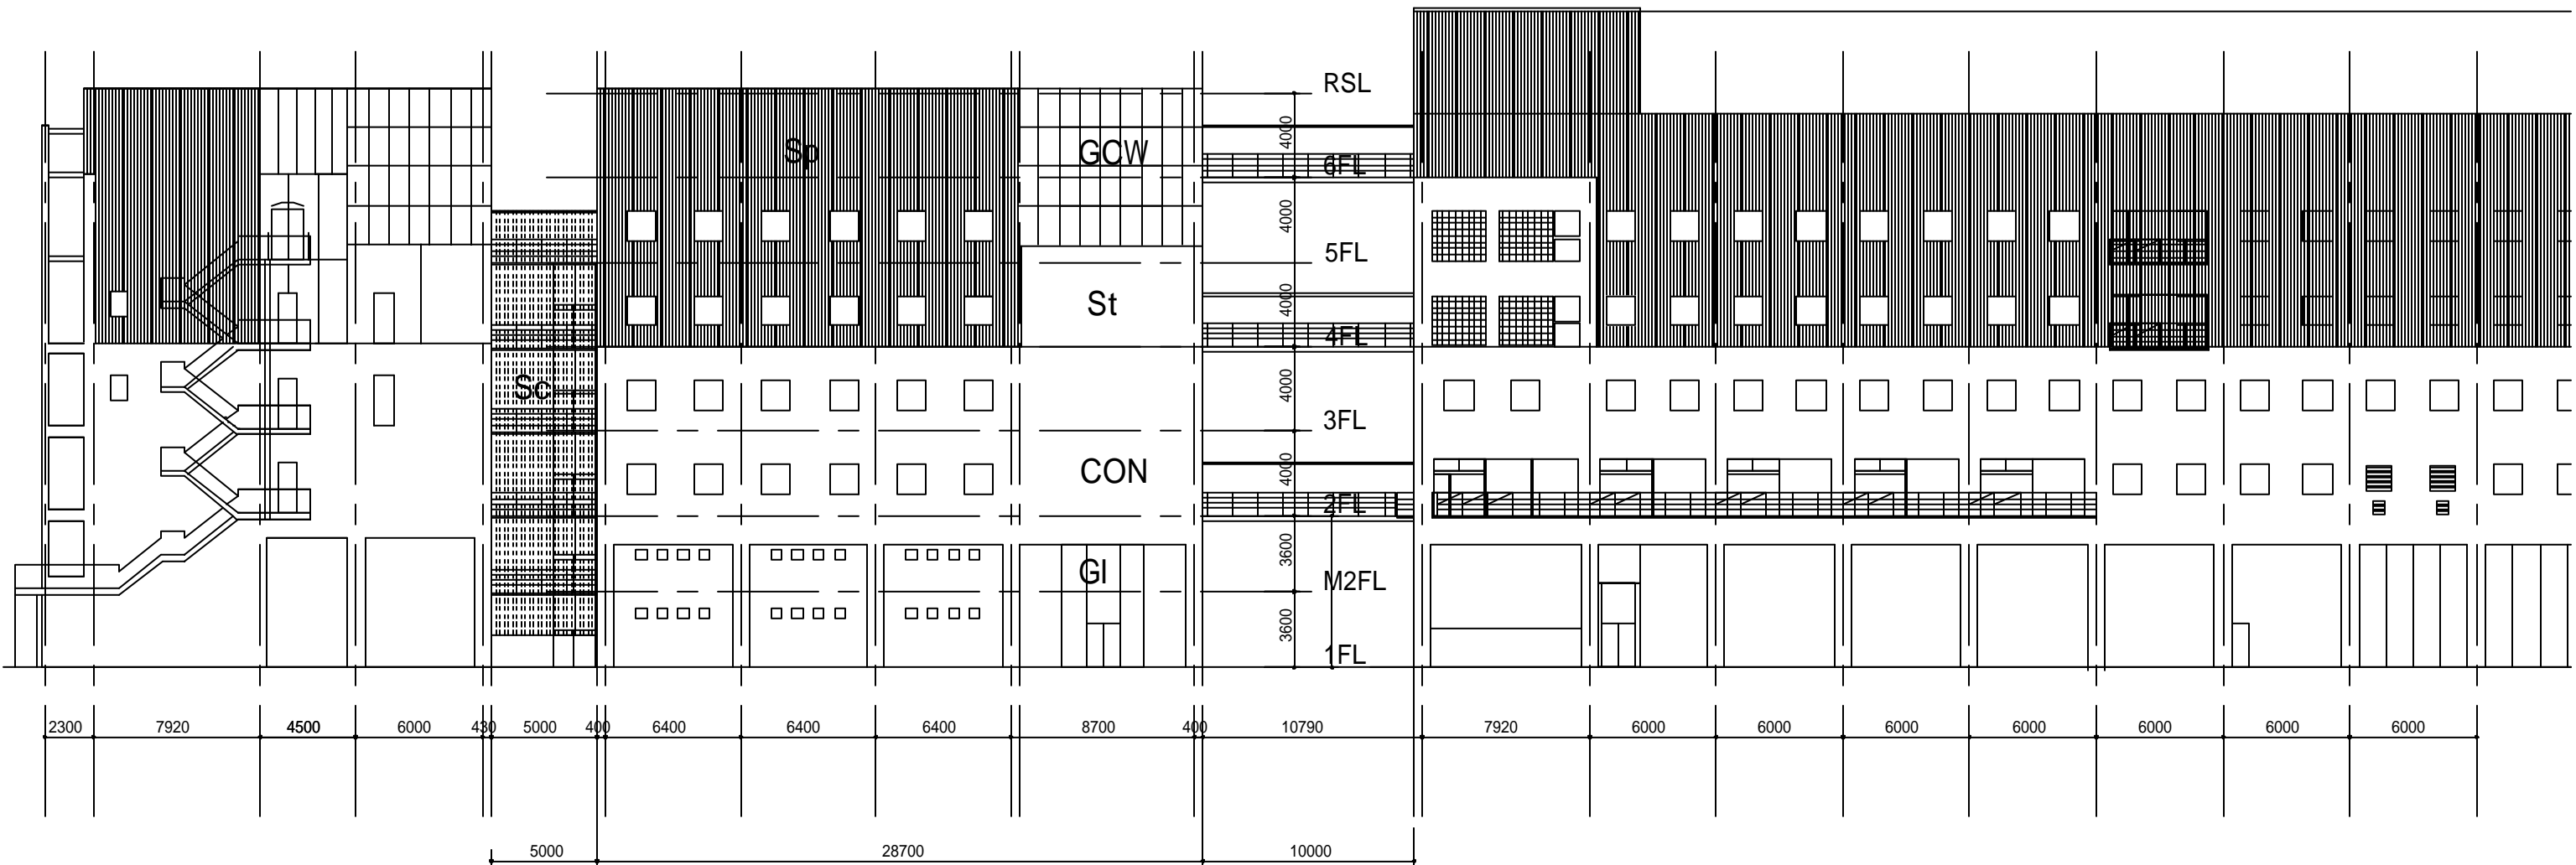

ユニヴァーシティ広場側 立面図

凡例

- CON:打放型枠コンクリート
- Sp:アルミニウムスバンドレル板貼
- GCW:ガラスカーテンウォール
- St:金属板貼
- Gl:ガラス
- GB:ガラスブロック
- Sc:スクリーン

先端科学技術研究センター

(新4号館)

計画建物

国際・産学共同研究実験棟



西側立面図


凡例


- CON:打放型枠コンクリート
- Sp:アルミニウムスラット板貼
- GCW:ガラスカーテンウォール
- St:金属板貼
- Gl:ガラス
- GB:ガラスブロック
- Sc:スクリーン

国際・産学共同研究実験棟


計画建物

計画建物

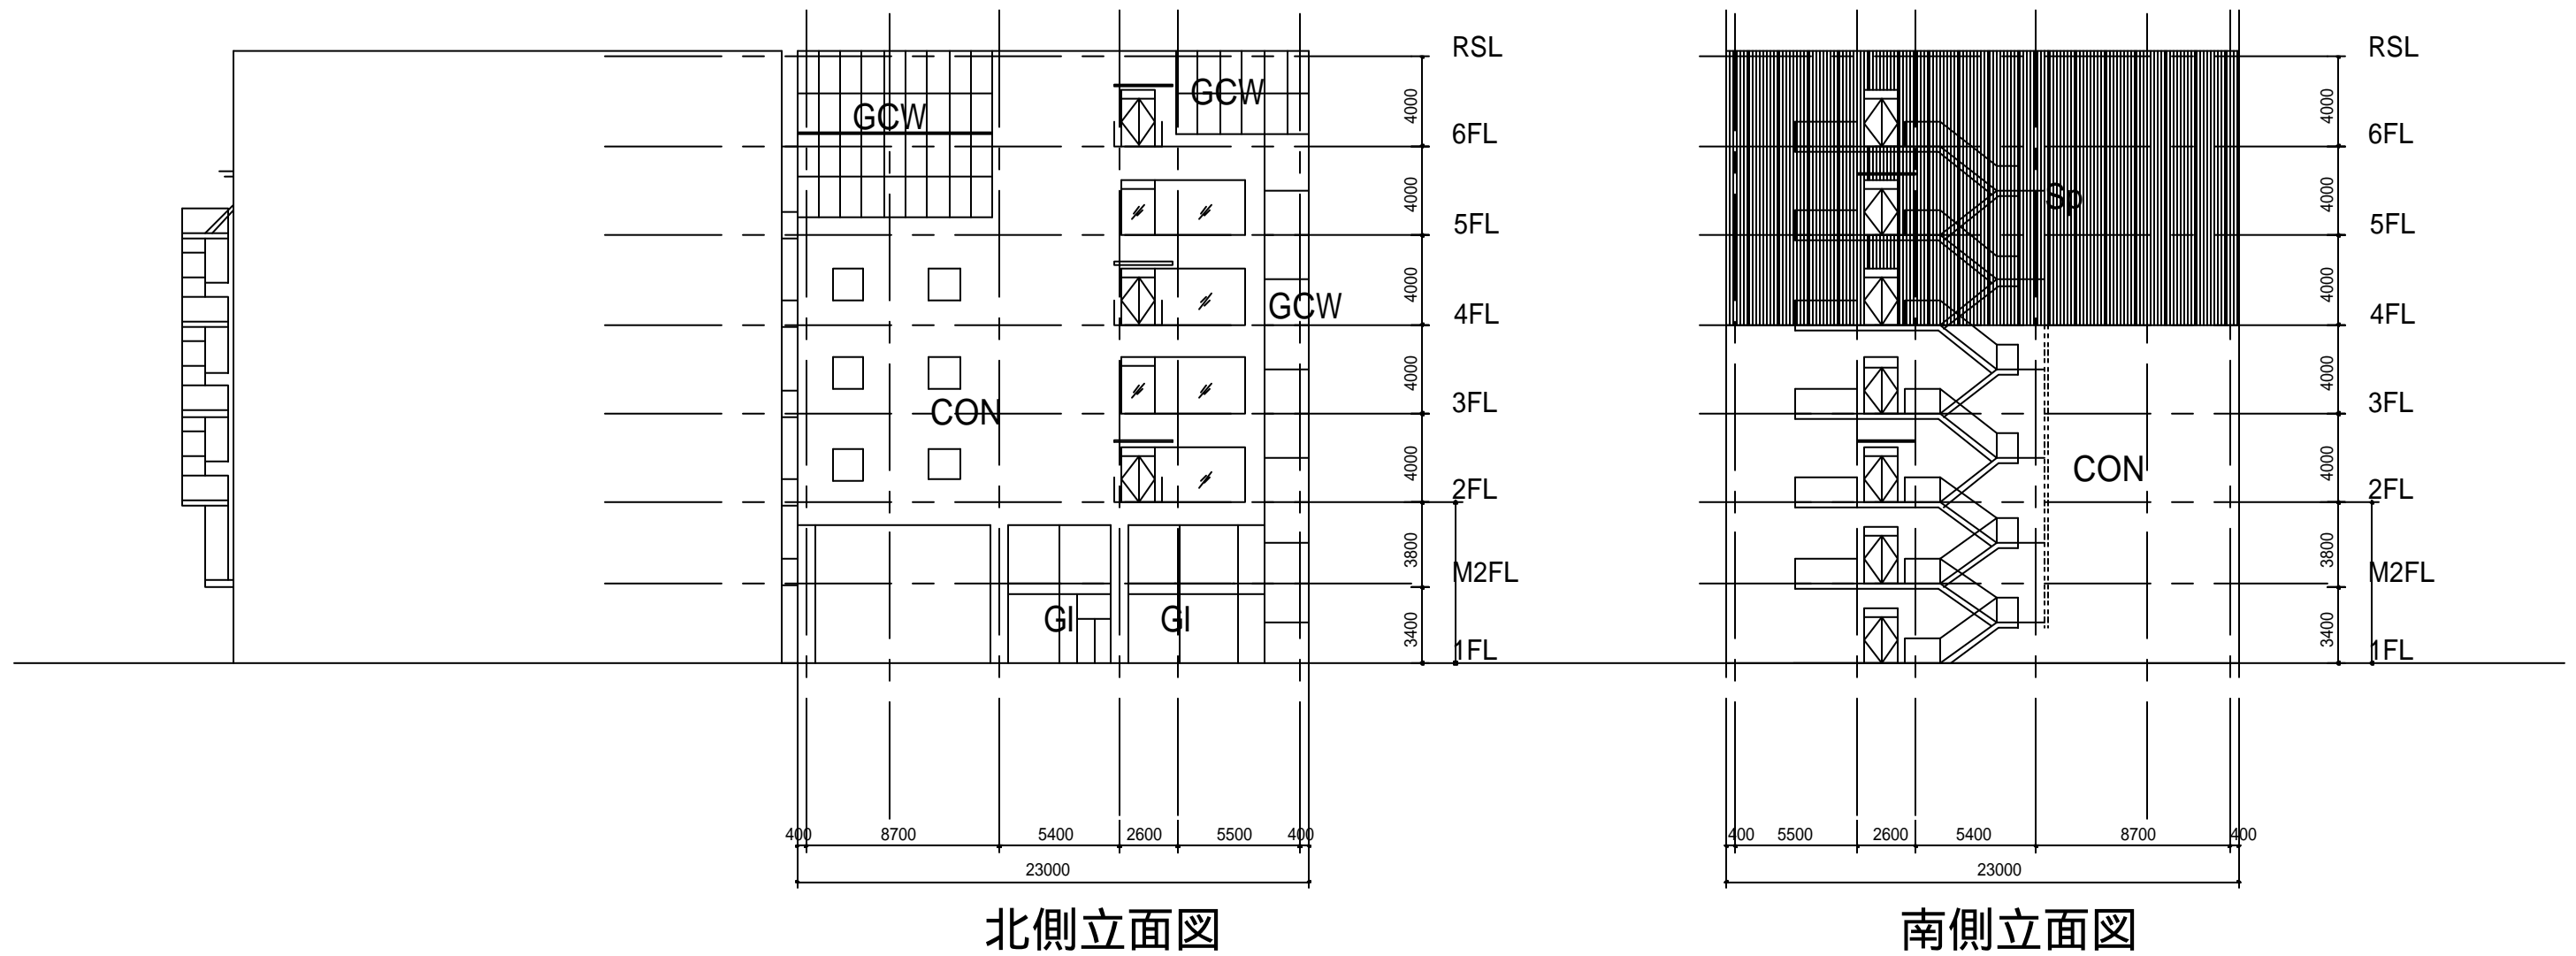


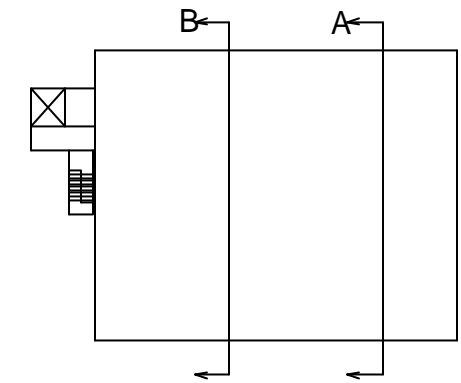

KEY PLAN

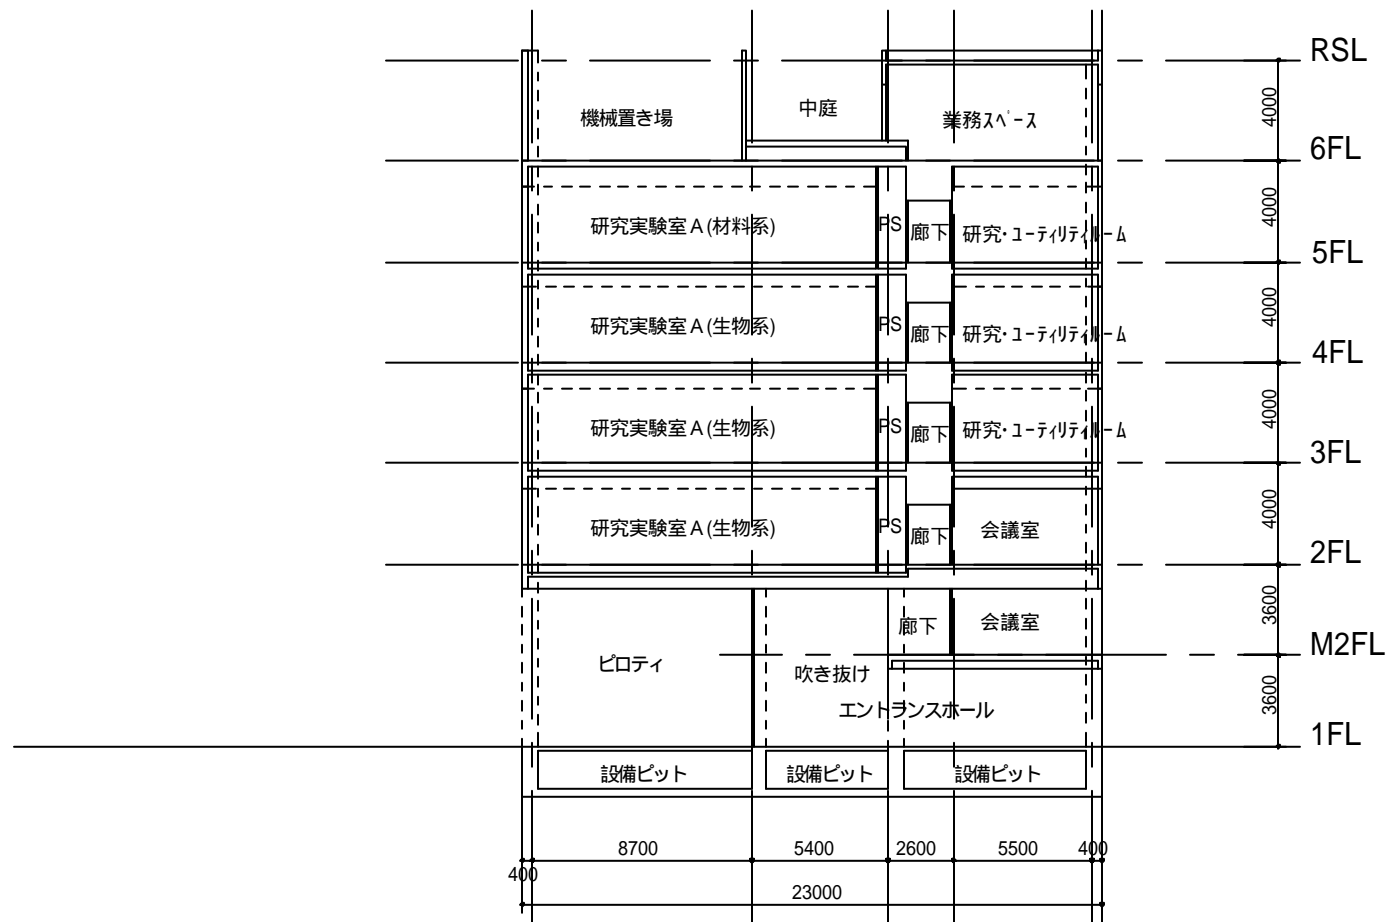

A 断面図

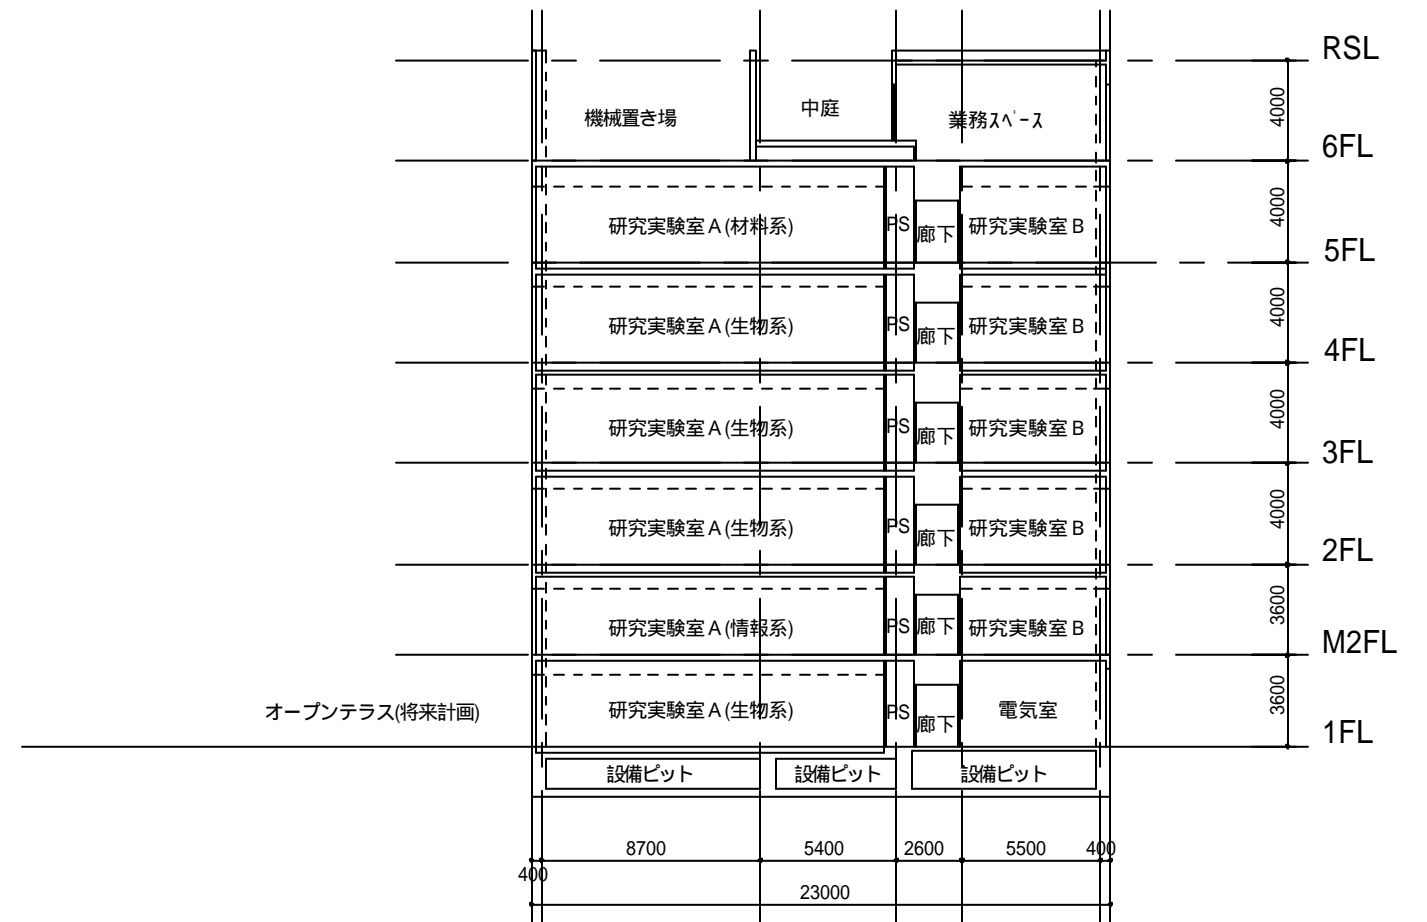

B 断面図