

学生支援センター

概 要

建物名称：学生支援センター

階 数：地下1階、地上3階建

建築面積： 710.31㎡

延床面積： 1,671.17㎡

工 期：平成21年3月～平成22年6月（16ヶ月）

外 観



配置事務室等

区分	事務室及び施設の名	事務室等	テラス	フロア計
地下1階	本部学生支援課（学生生活チーム・体育チーム） バリアフリー支援室（本郷支所） 学生用ギャラリー	253.29		253.29
1階	本部奨学厚生課（奨学チーム・厚生チーム） 学生ラウンジ	433.00	185.00	618.00
2階	本部留学生・外国人研究者支援課 （企画チーム・生活支援チーム） 国際センター相談室サポートデスク（本郷オフィス）	406.63	75.00	481.63
3階	学生ディスカッションルーム1・2	578.25	151.00	729.25
計		1671.17	411.00	2082.17

※下線は、新たに整備された学生交流スペース。

位置図



学生支援センターの各種窓口

地下1階：課外活動支援窓口

バリアフリー支援窓口

1階：奨学金・授業料等免除窓口


学生宿舎・アルバイト窓口

2階：留学生・外国人研究者支援窓口

東京大学学生支援センター


地下1階平面図 バリアフリー支援室

学生支援課

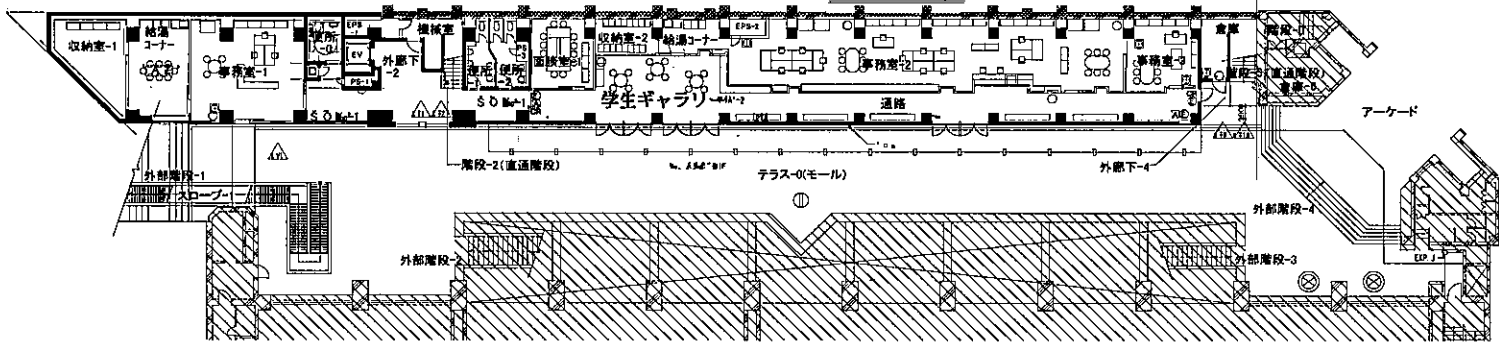


1階平面図

英学厚生課

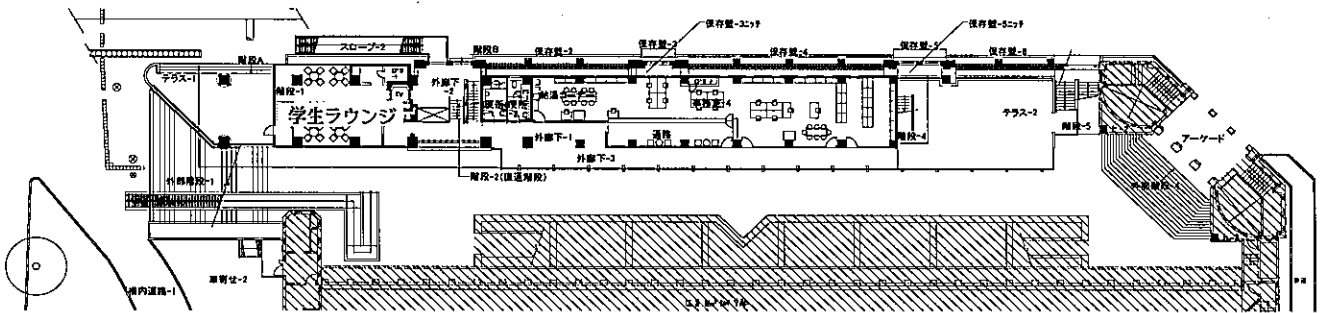

留学生・外国人研究者支援課

2階平面図

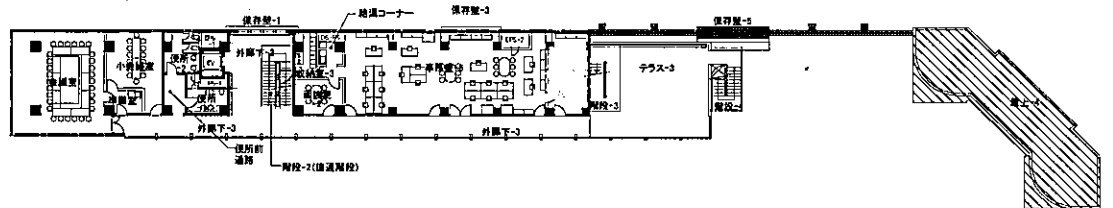

3階平面図

