


座 標 求 積 表

地番	7番3、221番3、2番1の一部、7番2の一部			境界標の種類	HS566	-41213.438	24725.227	-788190.786306	既設金属標(市)
測点	Xn	Yn	(Xn+1 - Xn-1)Yn		HS569	-41232.997	24737.924	-634255.633436	既設金属標(市)
C56	-41638.880	24831.002	-315701.359428	既設金属標(民)	HS570	-41239.077	24741.801	-302468.517225	既設金属標(市)
55+18.00R	-41647.919	24830.727	-480474.567450	新設金属標(市)	HS571	-41245.222	24745.580	-305632.658580	既設金属標(市)
56+8.33R	-41658.230	24831.933	-860972.780976	新設金属標(市)	HS572	-41251.428	24749.257	-308672.733304	既設金属標(市)
57+12.80R	-41682.591	24829.401	-783392.430951	新設金属標(市)	HS573	-41257.694	24752.831	-311613.389459	既設金属標(市)
58R	-41689.781	24829.015	-674380.876415	新設金属標(市)	HS575	-41264.017	24756.304	-170447.153040	既設金属標(市)
59R	-41709.752	24827.944	-991677.739248	新設金属標(市)	HS38-1	-41264.579	24756.601	-157897.601178	既設金属標(民)
60R	-41729.723	24826.872	-660618.237048	新設金属標(市)	HS578	-41270.395	24759.671	-237420.485219	既設金属標(市)
60+6.64R	-41736.361	24826.516	-427587.085068	新設金属標(市)	HS579	-41274.168	24761.600	-399132.230400	既設金属標(市)
60+17.66R	-41746.946	24818.136	-358497.974520	新設金属標(市)	HS580	-41286.514	24769.047	-355411.055403	既設金属標(市)
P.7	-41750.806	24804.967	-339927.267768	新設金属標(市)	HC38-1-1	-41288.517	24769.695	-193897.172460	既設金属標(民)
KE2	-41760.650	24771.379	-492925.670721	計算点	C40	-41294.342	24771.603	-194977.287213	既設金属標(民)
KE1	-41770.705	24737.068	-492242.916132	計算点	37+13.00R	-41296.388	24772.270	-205461.207380	新設金属標(市)
HK123-1	-41780.549	24703.480	-777492.626040	既設金属標(市)	38R	-41302.636	24775.426	-331693.403288	計算点
E2	-41802.178	24628.964	2262022.569616	計算点	38+8.00R	-41309.776	24779.034	-419955.068232	新設金属標(市)
E3	-41688.705	24645.787	11551110.680095	計算点	39R	-41319.584	24786.231	-306630.463701	新設金属標(市)
E4	-41333.493	24698.451	12042618.929286	計算点	39+2.87R	-41322.147	24787.526	-178271.886992	新設金属標(市)
E1	-41201.119	24718.077	2967528.734235	計算点	39+8.20R	-41326.776	24789.803	-230669.116915	新設金属標(市)
					39+13.53R	-41331.452	24791.981	-232995.037438	新設金属標(市)
					39+18.85R	-41336.174	24794.059	-235221.237733	新設金属標(市)
					40+4.18R	-41340.939	24796.036	-237322.860556	新設金属標(市)
					40+9.51R	-41345.745	24797.911	-239324.639061	新設金属標(市)
					40+14.84R	-41350.590	24799.683	-241226.516541	新設金属標(市)
					41+0.17R	-41355.472	24801.351	-243003.637098	新設金属標(市)
					41+5.50R	-41360.388	24802.915	-244680.756475	新設金属標(市)
					41+10.83R	-41365.337	24804.374	-242413.147102	新設金属標(市)
					SC2	-41370.161	24805.686	-123482.704908	計算点
					41+16.16R	-41370.315	24805.728	-127997.556480	新設金属標(市)
					42+1.49R	-41375.321	24806.974	-248987.598038	新設金属標(市)
					42+6.82R	-41380.352	24808.114	-250189.829690	新設金属標(市)
					42+12.15R	-41385.406	24809.146	-251316.648980	新設金属標(市)
					42+17.48R	-41390.482	24810.070	-252318.411900	新設金属標(市)
					43+2.81R	-41395.576	24810.885	-253170.270540	新設金属標(市)
					43+8.14R	-41400.686	24811.592	-198269.431672	新設金属標(市)
					43+11.14R	-41403.567	24811.942	-289828.294502	新設金属標(市)
					44R	-41412.367	24812.956	-711337.822608	計算点
					45R	-41432.235	24815.247	-608420.225946	新設金属標(市)
					KG8	-41436.885	24815.783	-316426.049033	新設金属標(民)
					SC4	-41444.986	24816.717	-377685.616023	計算点
					46R	-41452.104	24817.538	-433388.666094	計算点
					C63	-41462.449	24818.731	-493098.547508	計算点
					47R	-41471.972	24819.829	-729504.413968	新設金属標(市)
					48R	-41491.841	24822.119	-707231.814548	新設金属標(市)
					KG5	-41500.464	24823.113	-493185.609084	新設金属標(民)
					49R	-41511.709	24824.410	-772361.868330	計算点
					50R	-41531.577	24826.700	-986538.577900	新設金属標(市)
					51R	-41551.446	24828.992	-575759.495488	計算点
					51+3.34R	-41554.766	24829.375	-286754.451875	新設金属標(市)
					51+11.73R	-41562.995	24830.265	-408929.634285	新設金属標(市)
					52+8.50R	-41571.235	24831.041	-409439.035049	新設金属標(市)
					52+16.89R	-41587.743	24832.245	-395205.179175	新設金属標(市)
					C51	-41595.399	24832.643	-205216.961752	既設金属標(民)
					53+5.28R	-41596.007	24832.675	-45145.803150	新設金属標(市)
					C52	-41597.217	24832.720	-205391.427120	既設金属標(民)
					53+13.67R	-41604.278	24832.988	-380813.870980	新設金属標(市)
					54+2.06R	-41612.552	24833.186	-400012.960088	新設金属標(市)
					54+10.00R	-41620.386	24833.268	-512161.319232	新設金属標(市)
					55+3.00R	-41633.176	24831.177	-367973.211963	新設金属標(市)
					C54	-41635.205	24831.114	-141636.674256	既設金属標(民)
					倍面積			-150598.002541	
					面積			75299.0012705	
					地積			75299.00	m ²

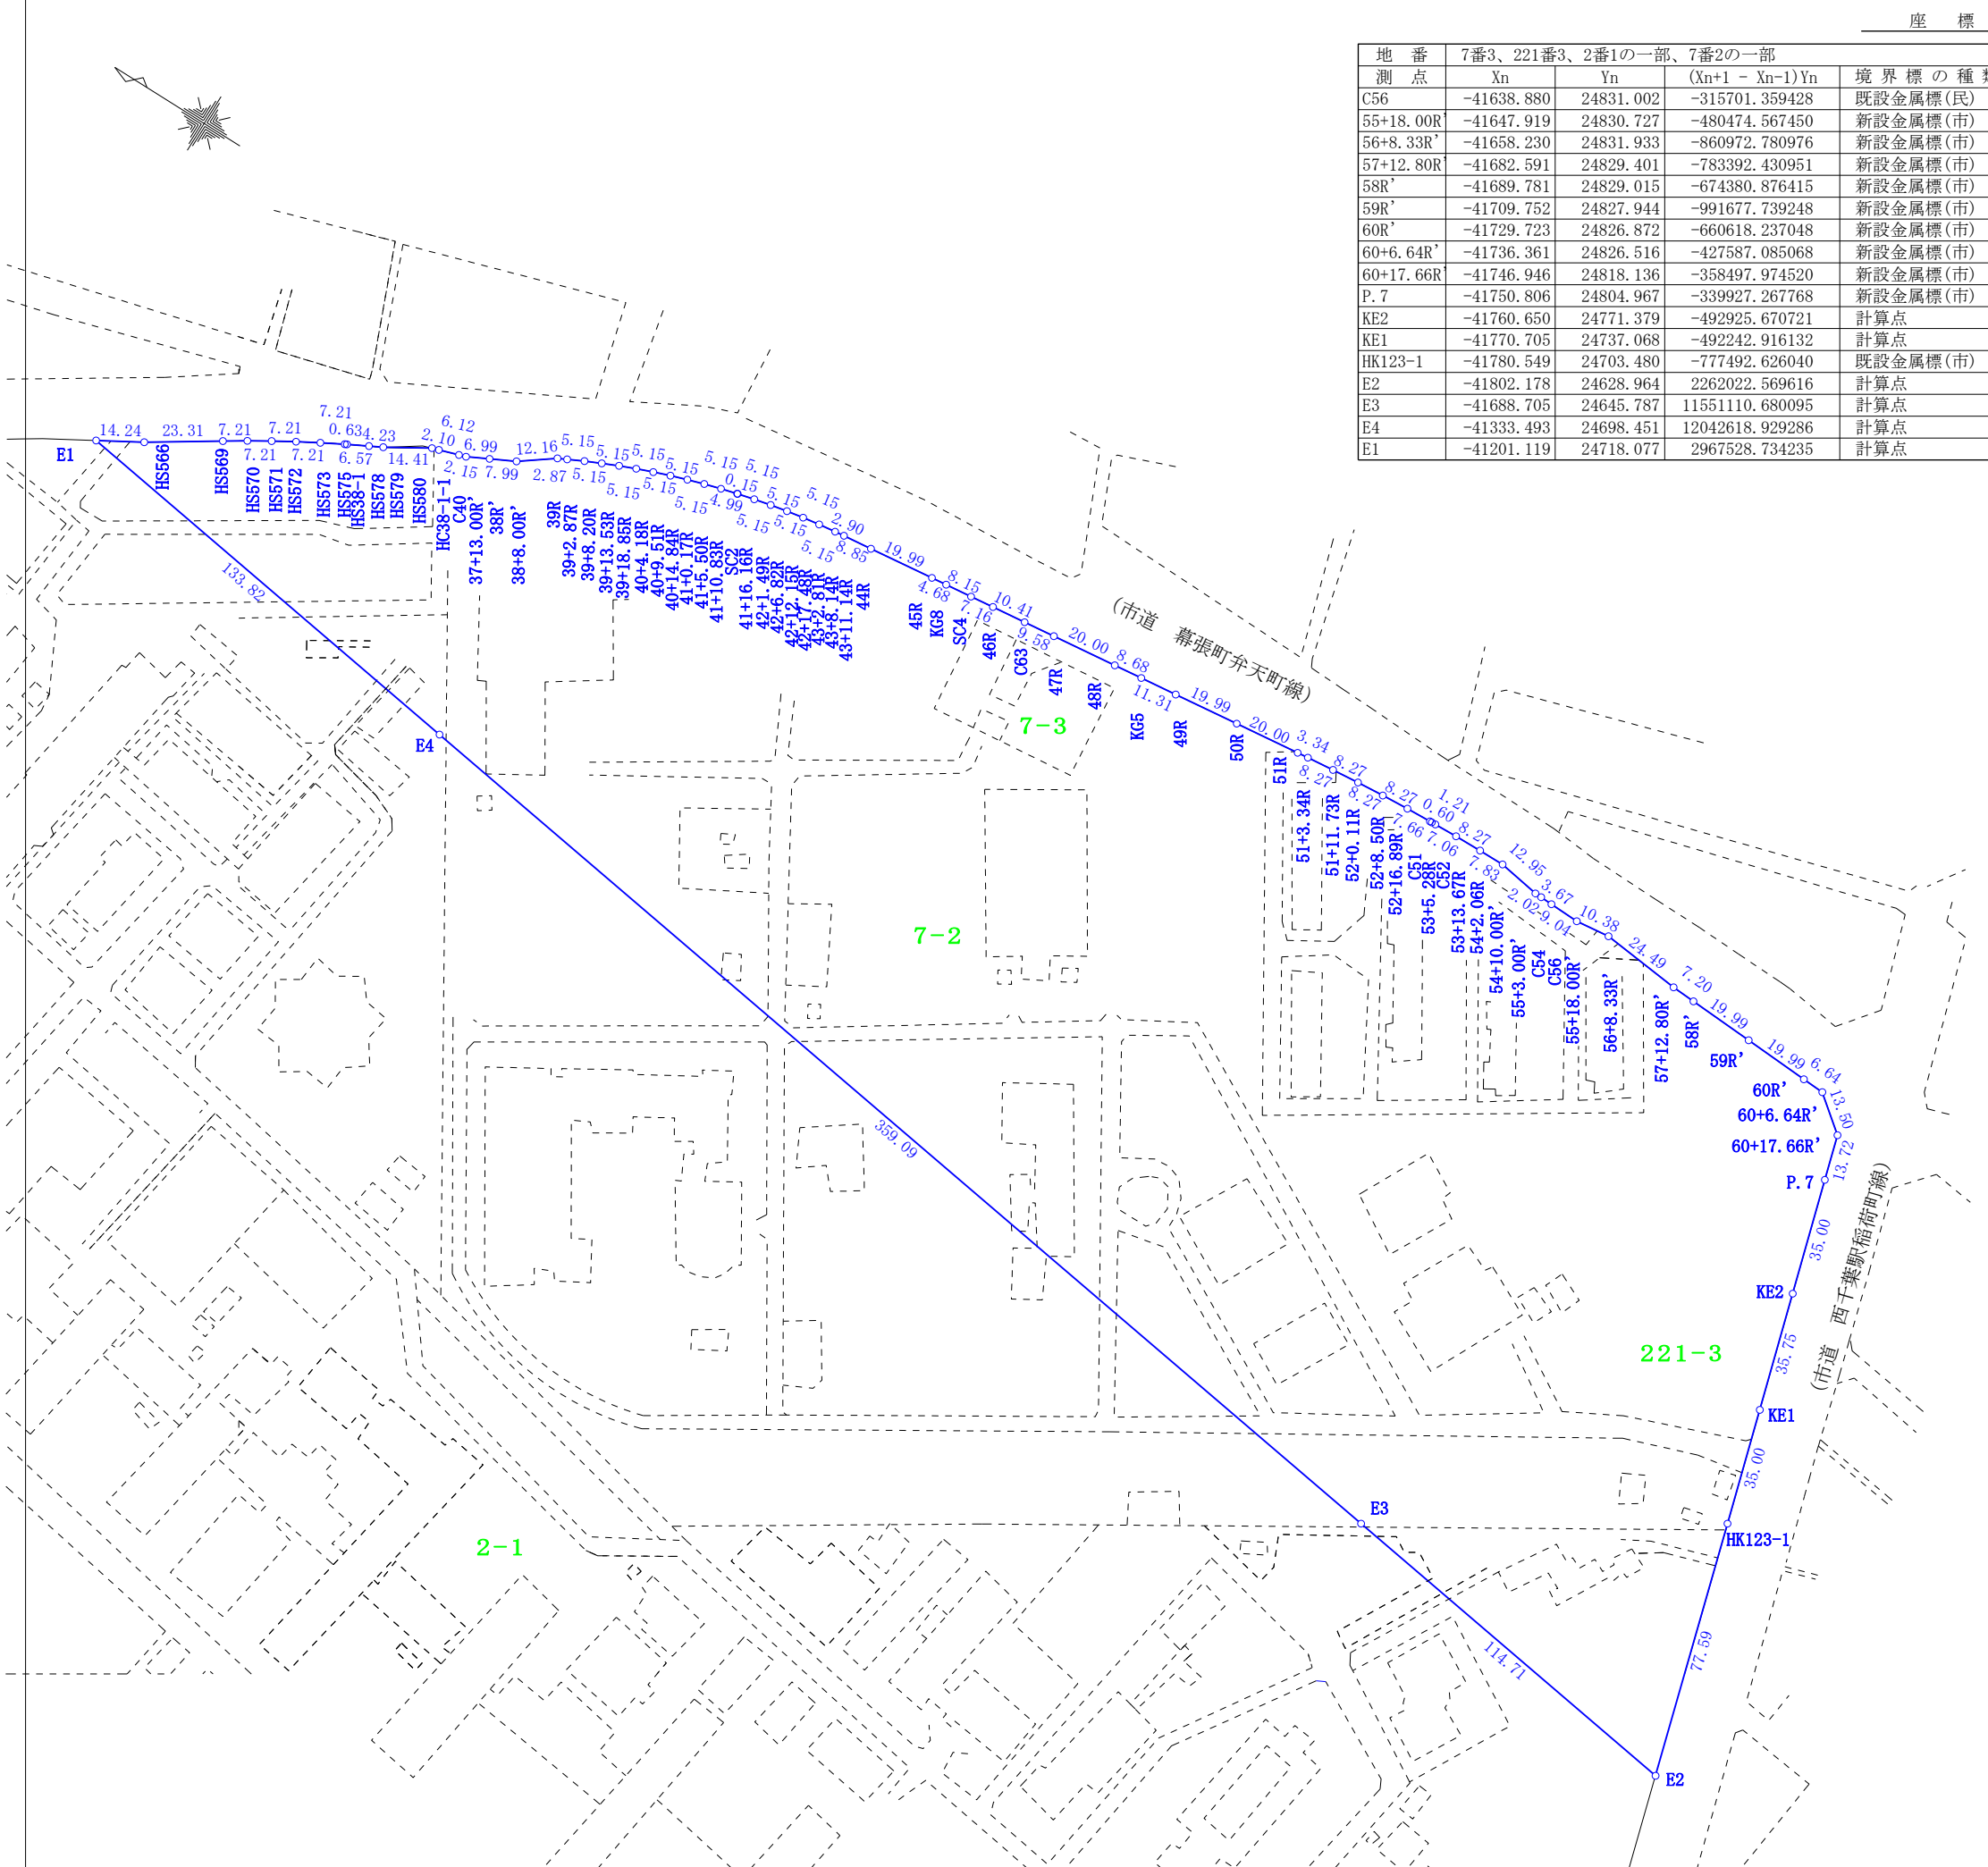

所在	7番3、221番3 2番1の一部 7番2の一部		
名称	提案の対象となる部分の仮実測図		
平成 27年 12月 10日	測量	縮尺	図面番号 1
30年 3月 14日			
平成 30年 6月 8日	作成	1/2000	
有限会社 佐藤測量事務所 千葉県船橋市本町二丁目14番9号 電話 047-431-2835			

土地家屋調査士 佐藤 勉