


建物概要

	構造	階数	延べ面積
格納庫	鉄骨造	1階	970㎡
調整施設	鉄骨造	1階	796㎡
堆肥舎	鉄骨造	1階	97㎡

周辺環境との調和を図り教育研究に必要な施設を整備した。
3棟は一群の施設として統一感のある構成とし、モノトーンをベースにした明るくモダンでクールなイメージを基調とした。

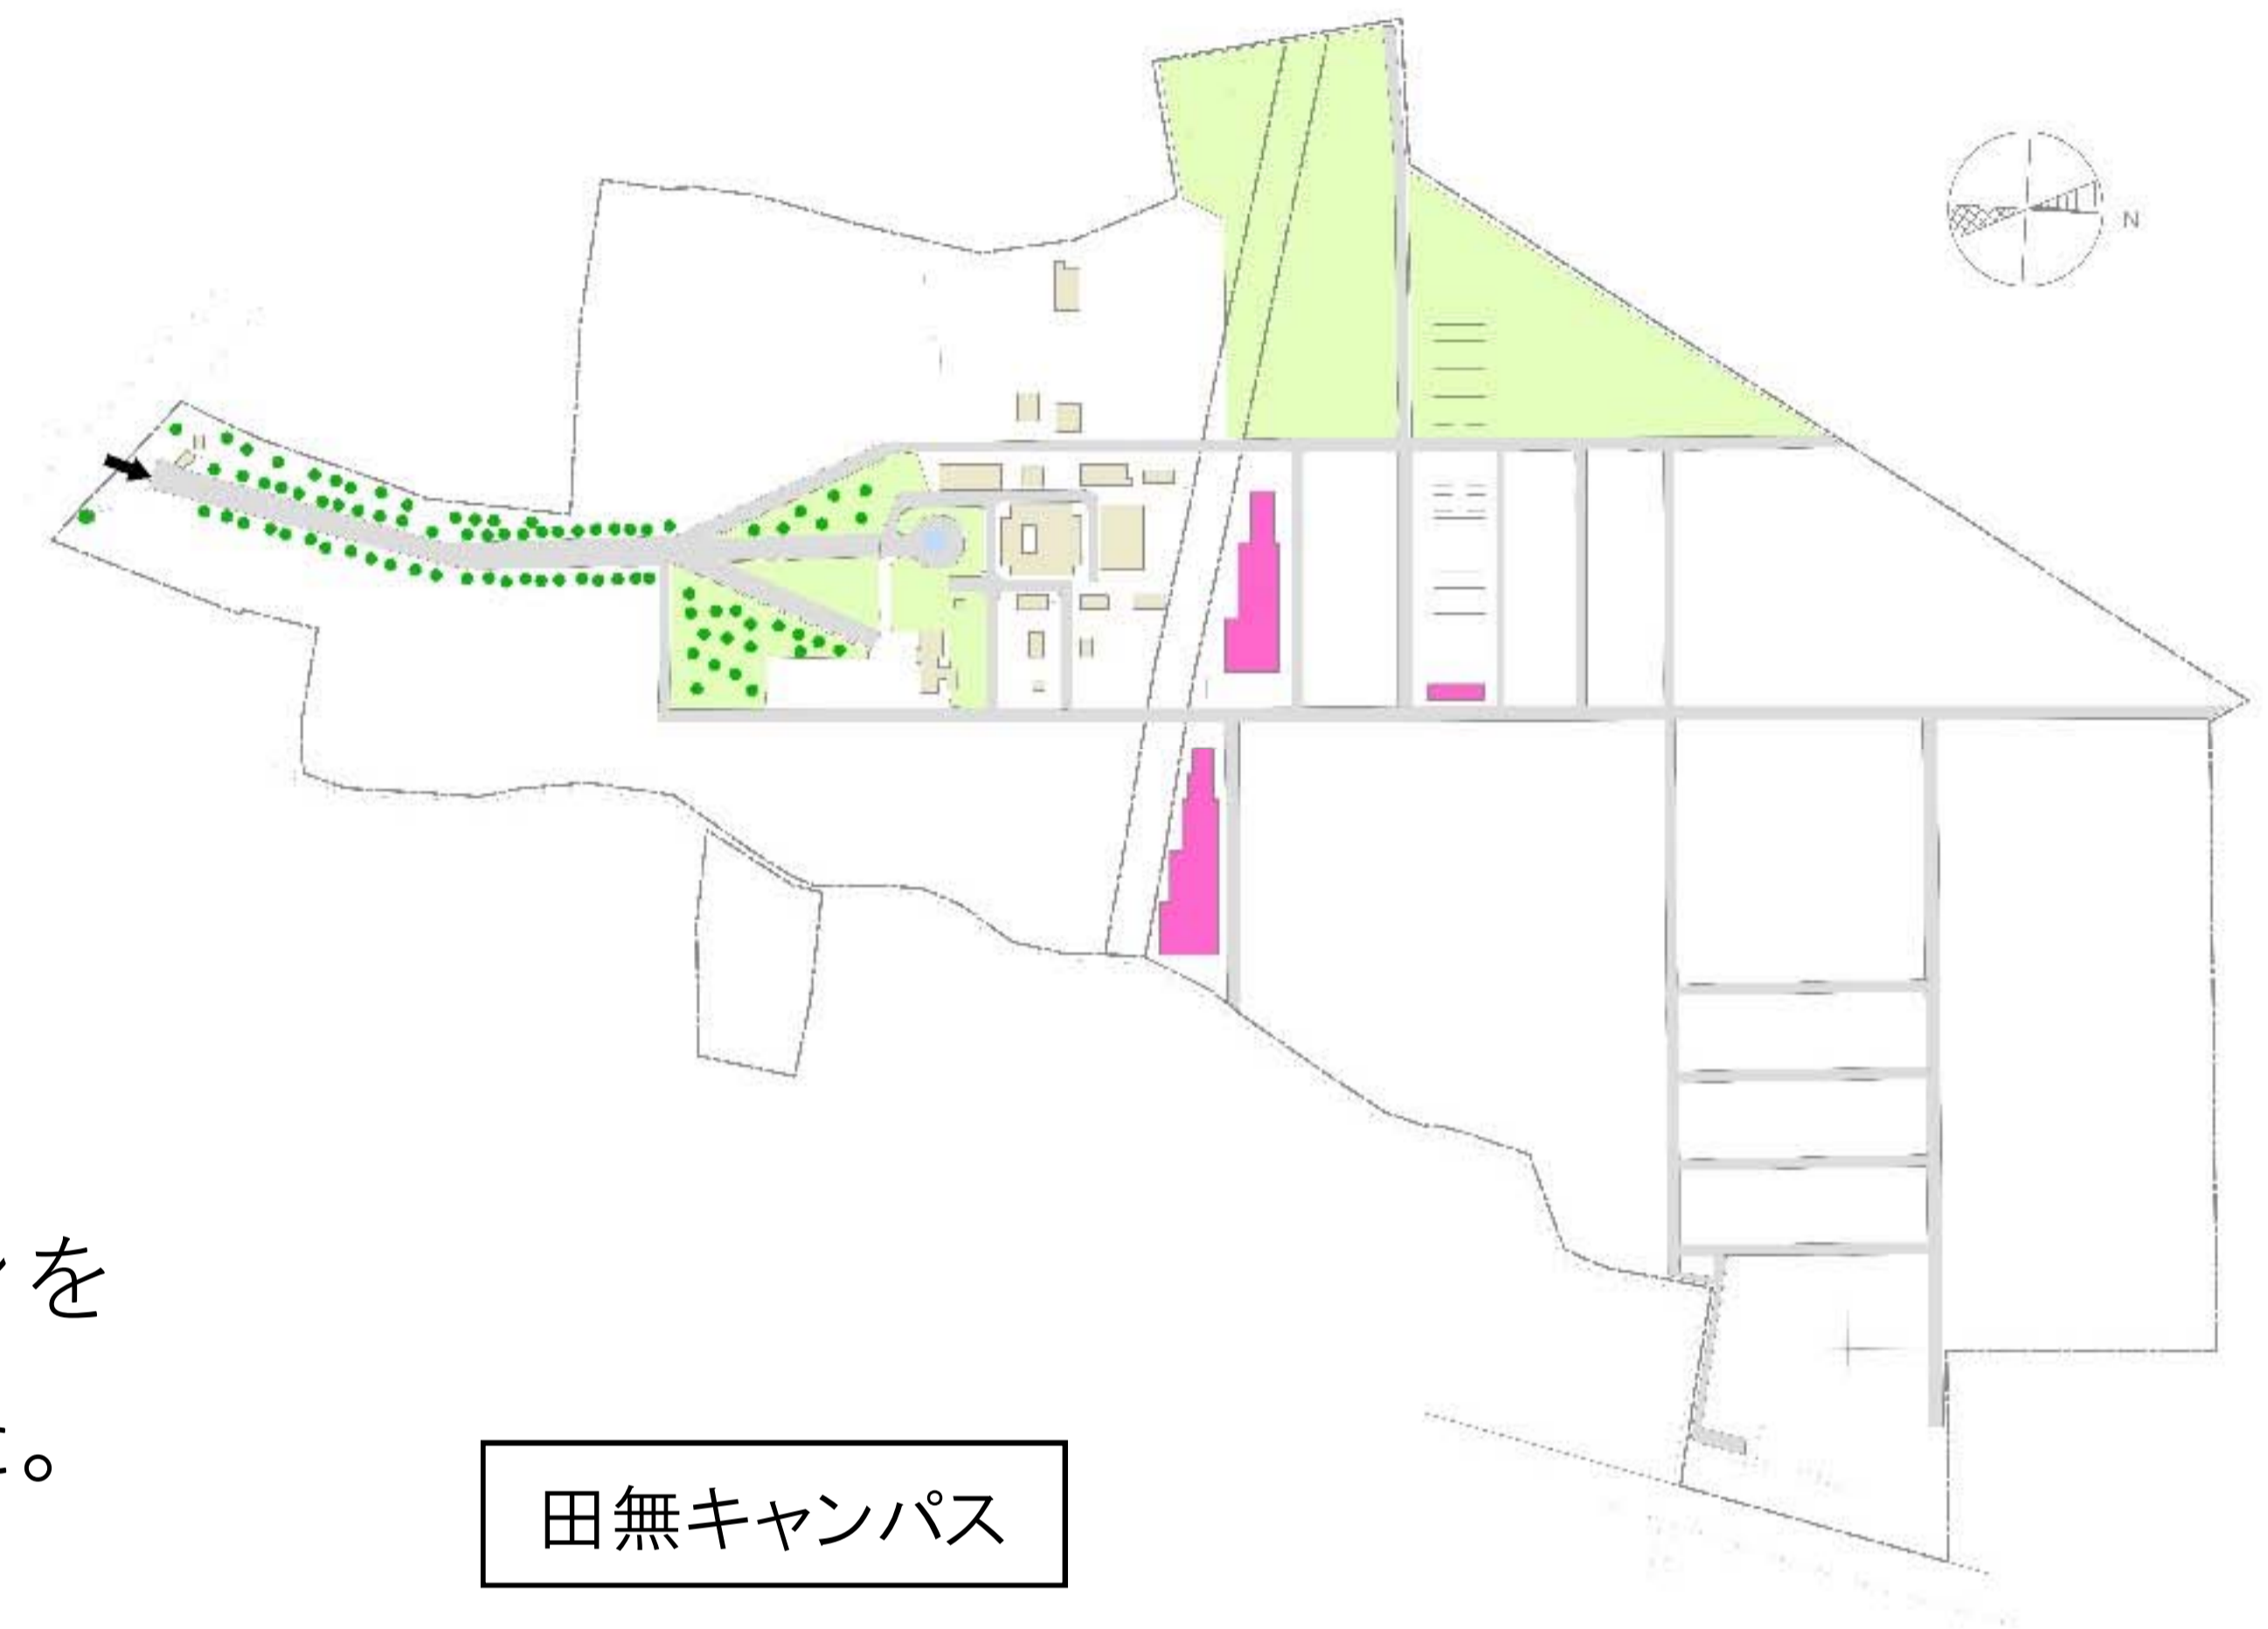

格納庫



調整施設



堆肥舎