


参考家具資料(集密書架、
キャレル等配置(大学設置))

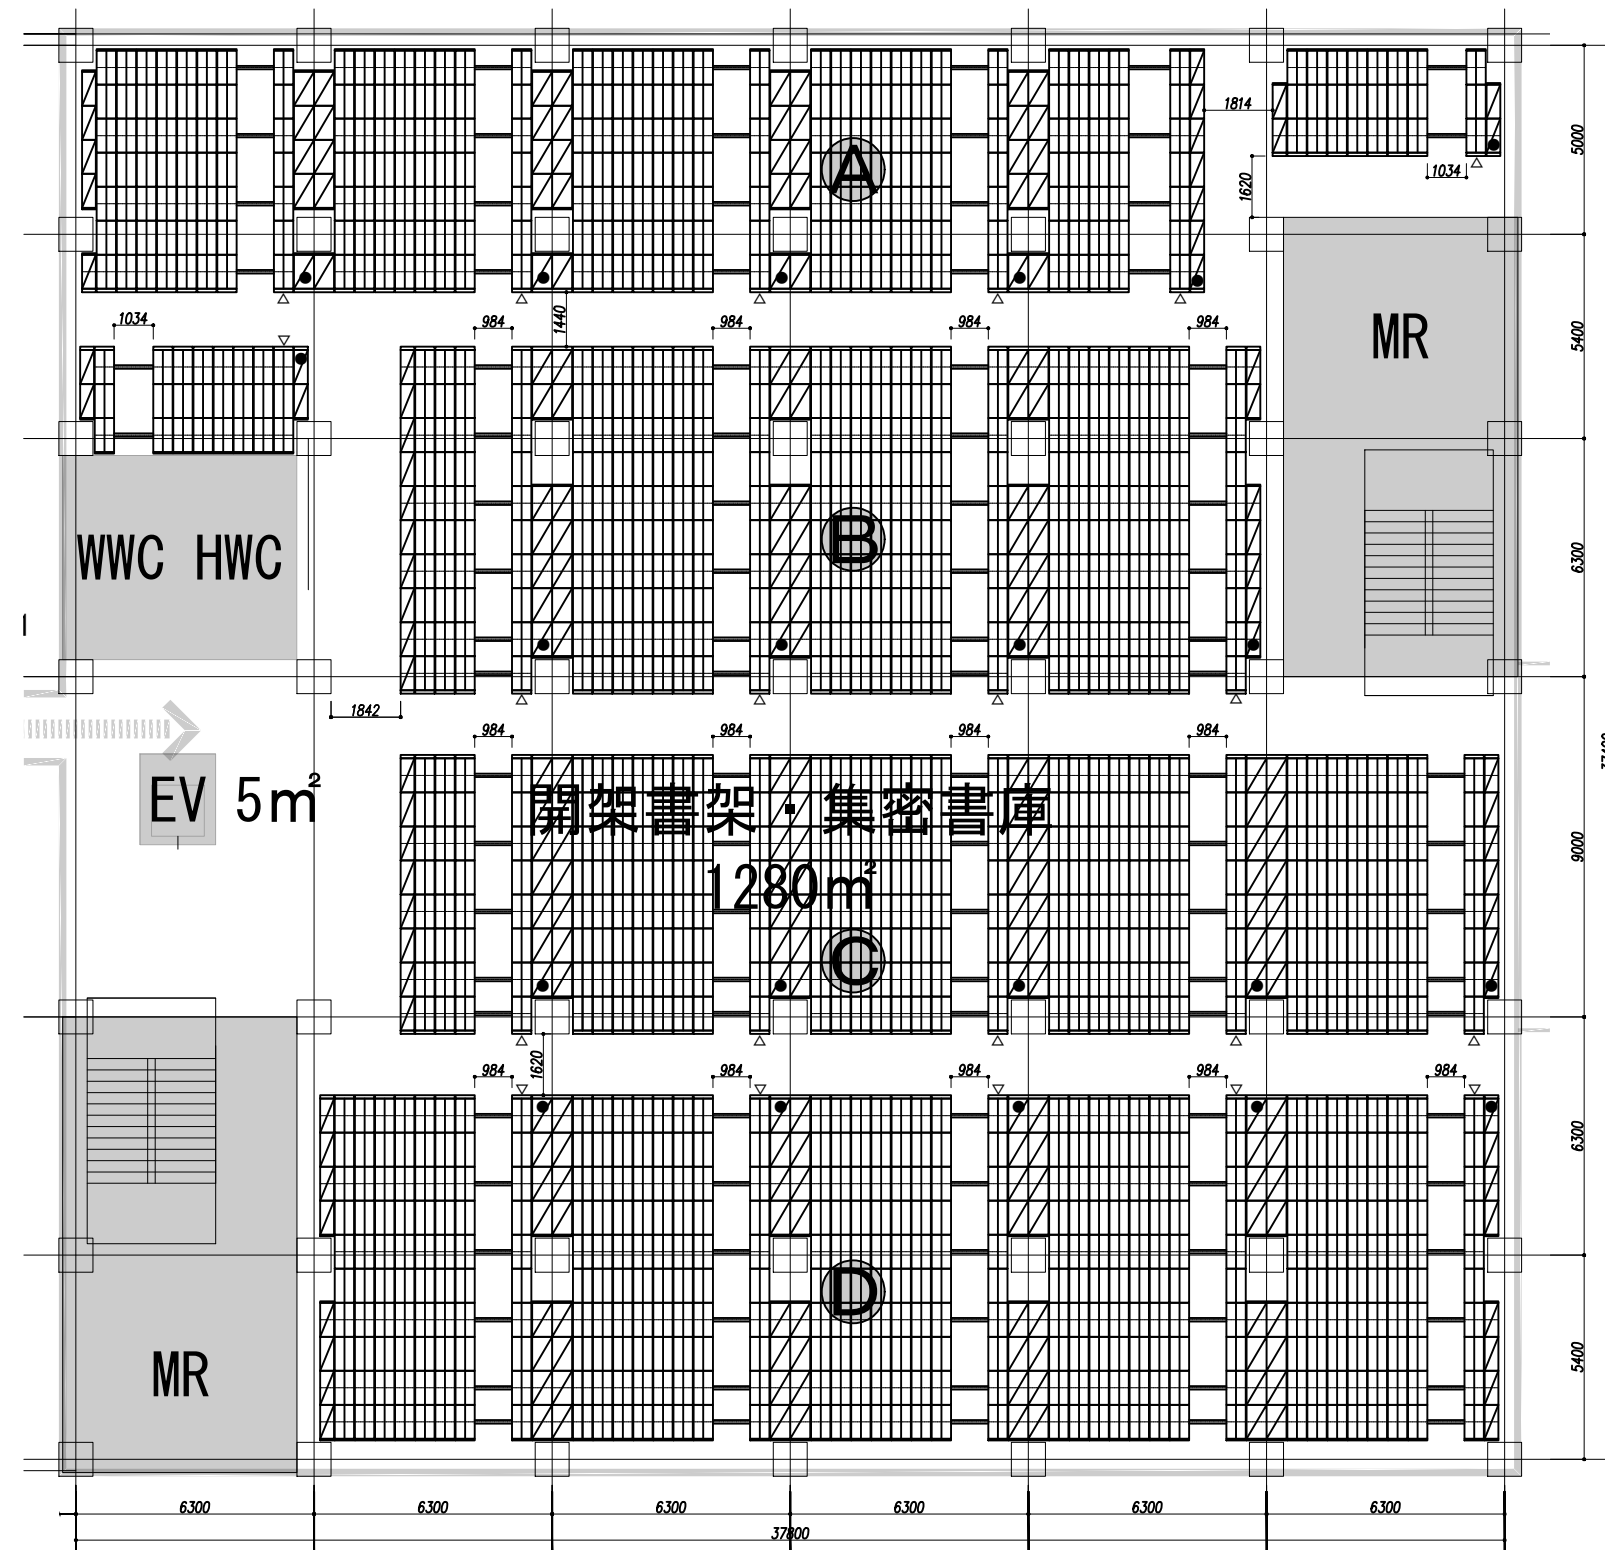

【B1F：集密書庫規模（電動スタックランナー フォルテ）】

<Aブロック 規模>				<Cブロック 規模>			
単式固定	E6F-1-370C	6段	1連 1台	単式固定	E6F-1-370C	6段	7連 1台
単式固定	E6F-1-370C	6段	2連 2台	単式固定	E6F-1-370C	6段	8連 1台
単式固定	E6F-1-370C	6段	4連 1台	複式固定	E6F-1-470D'	6段	7連 4台
単式固定	E6F-1-370C	6段	7連 1台	複式移動	E6F-2-470B	6段	8連 31台
複式固定	E6F-1-470D'	6段	1連 4台	複式移動	E6F-3-470B	6段	8連 5台 (主操作パネル付)
複式固定	E6F-1-470D'	6段	4連 4台	棚段数：3, 882段			
複式移動	E6F-2-470B	6段	3連 7台	<Dブロック 規模>			
複式移動	E6F-3-470B	6段	3連 1台 (主操作パネル付)	単式固定	E6F-1-370C	6段	4連 4台
複式移動	E6F-2-470B	6段	7連 32台	複式固定	E6F-1-470D'	6段	4連 8台
複式移動	E6F-3-470B	6段	7連 5台 (主操作パネル付)	複式移動	E6F-2-470B	6段	10連 35台
棚段数：3, 732段				複式移動	E6F-3-470B	6段	10連 5台 (主操作パネル付)
<Bブロック 規模>				棚段数：5, 280段			
単式固定	E6F-1-370C	6段	2連 3台	B1F 合計：16, 920段			
単式固定	E6F-1-370C	6段	5連 1台	収納冊数：16, 920段 × 25冊/段 = 423, 000冊			
単式固定	E6F-1-370C	6段	10連 1台				
複式固定	E6F-1-470D'	6段	2連 3台				
複式固定	E6F-1-470D'	6段	5連 3台				
複式移動	E6F-2-470B	6段	3連 7台				
複式移動	E6F-3-470B	6段	3連 1台 (主操作パネル付)				
複式移動	E6F-2-470B	6段	10連 24台				
複式移動	E6F-3-470B	6段	10連 4台 (主操作パネル付)				
棚段数：4, 026段							


B1F

図中凡例

 固定棚を示す
 ● 電源位置を示す
 △ 主操作パネル位置を示す

・地下1階、1階及び4階に電動集密書架を配置し、合計1,000,000冊収容する。
 ・各階の書架レイアウトは参考とする。

物件名	東京大学 駒場図書館(Ⅱ期棟)計画		
図面名称	B1F 電動式集密書架 配置図	設計年月日 2023年06月07日	尺度：1:200(A3)

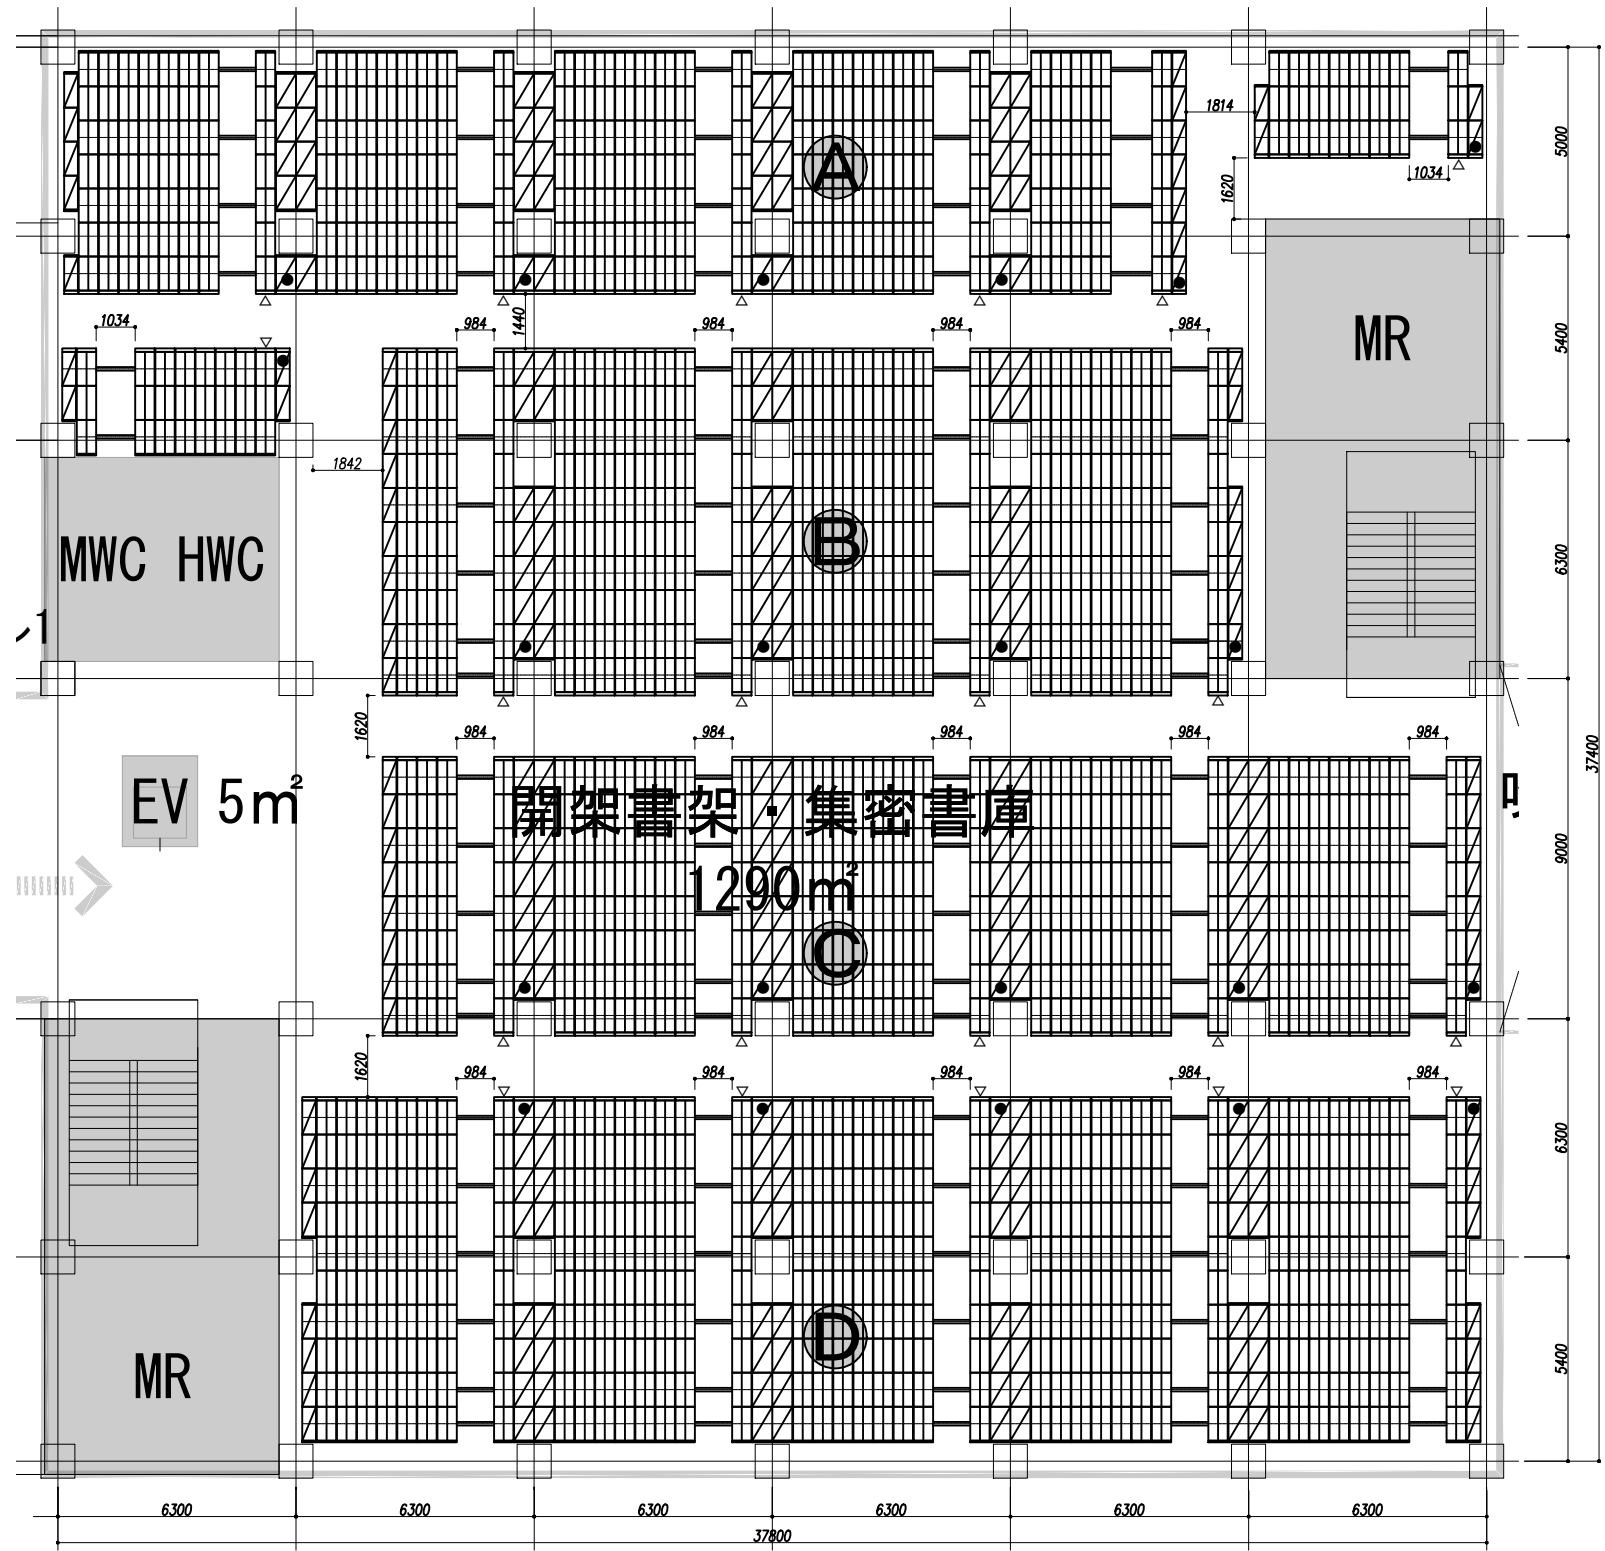

【 1F：集密書庫規模（電動スタックランナー フォルテ）】



<Aブロック 規模>				<Cブロック 規模>					
単式固定	E6F-1-370C	6段	1連	1台	単式固定	E6F-1-370C	6段	7連	1台
単式固定	E6F-1-370C	6段	2連	2台	単式固定	E6F-1-370C	6段	8連	1台
単式固定	E6F-1-370C	6段	4連	1台	複式固定	E6F-1-470D'	6段	7連	4台
単式固定	E6F-1-370C	6段	7連	1台	複式移動	E6F-2-470B	6段	8連	31台
複式固定	E6F-1-470D'	6段	1連	4台	複式移動	E6F-3-470B	6段	8連	5台 (主操作パネル付)
複式固定	E6F-1-470D'	6段	4連	4台	棚段数	3, 882段			
複式移動	E6F-2-470B	6段	3連	7台	<Dブロック 規模>				
複式移動	E6F-3-470B	6段	3連	1台 (主操作パネル付)	単式固定	E6F-1-370C	6段	4連	4台
複式移動	E6F-2-470B	6段	7連	32台	複式固定	E6F-1-470D'	6段	4連	8台
複式移動	E6F-3-470B	6段	7連	5台 (主操作パネル付)	複式移動	E6F-2-470B	6段	10連	35台
棚段数	3, 732段				複式移動	E6F-3-470B	6段	10連	5台 (主操作パネル付)
<Bブロック 規模>				棚段数	5, 280段				
単式固定	E6F-1-370C	6段	2連	3台	1F 合 計：16, 920段				
単式固定	E6F-1-370C	6段	5連	1台	収納冊数：16, 920段×25冊/段=423, 000冊				
単式固定	E6F-1-370C	6段	10連	1台	B1F 合 計：16, 920段				
複式固定	E6F-1-470D'	6段	2連	3台	収納冊数：16, 920段×25冊/段=423, 000冊				
複式固定	E6F-1-470D'	6段	5連	3台					
複式移動	E6F-2-470B	6段	3連	7台					
複式移動	E6F-3-470B	6段	3連	1台 (主操作パネル付)					
複式移動	E6F-2-470B	6段	10連	24台					
複式移動	E6F-3-470B	6段	10連	4台 (主操作パネル付)					
棚段数	4, 026段								

1 F


図中凡例
 固定棚を示す
 電源位置を示す
 主操作パネル位置を示す

物件名	東京大学 駒場図書館(Ⅱ期棟)計画		
図面名称	1F 電動式集密書架 配置図	設計年月日 2023年06月07日	尺度：1:200(A3)

集密書庫規模（電動スタックランナー フォルテ） 姿図

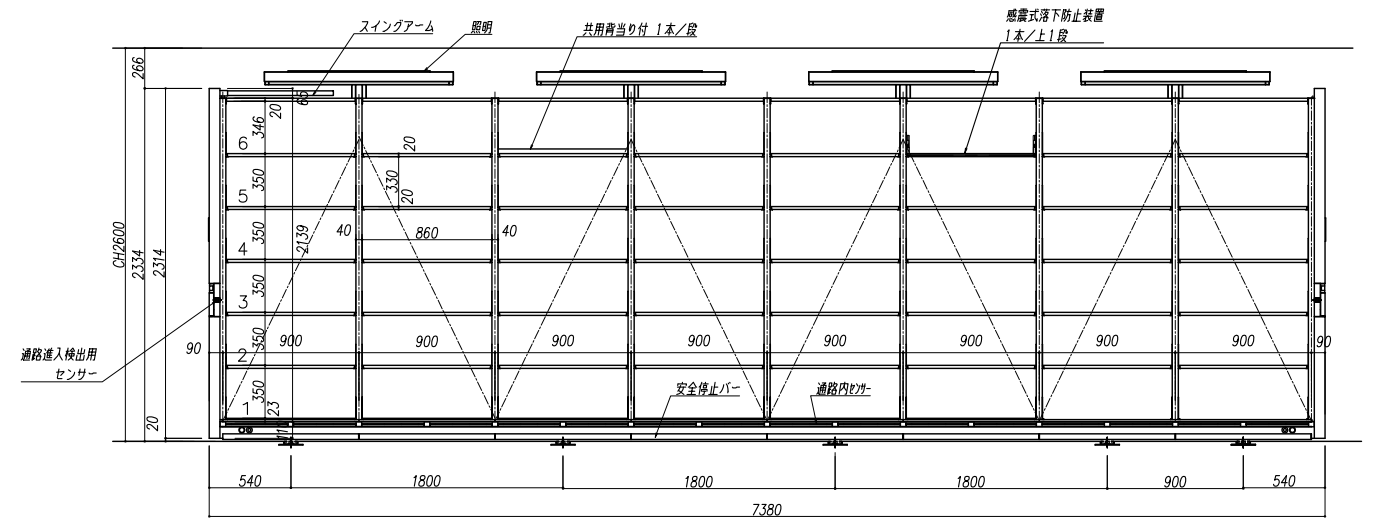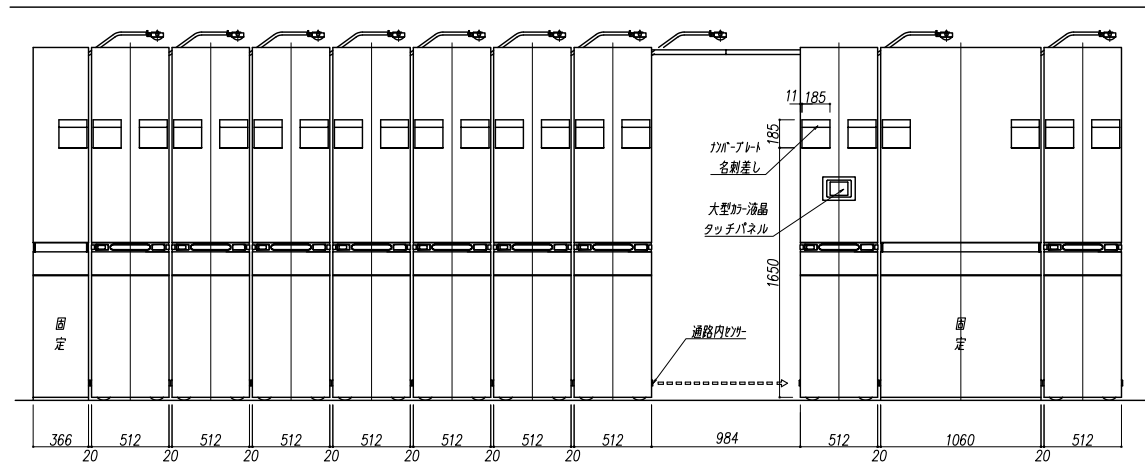

物件名	東京大学 駒場図書館(Ⅱ期棟)計画		
図面名称	電動式集密書架 姿図	設計年月日 2023年06月06日	尺度: 1:50(A3)

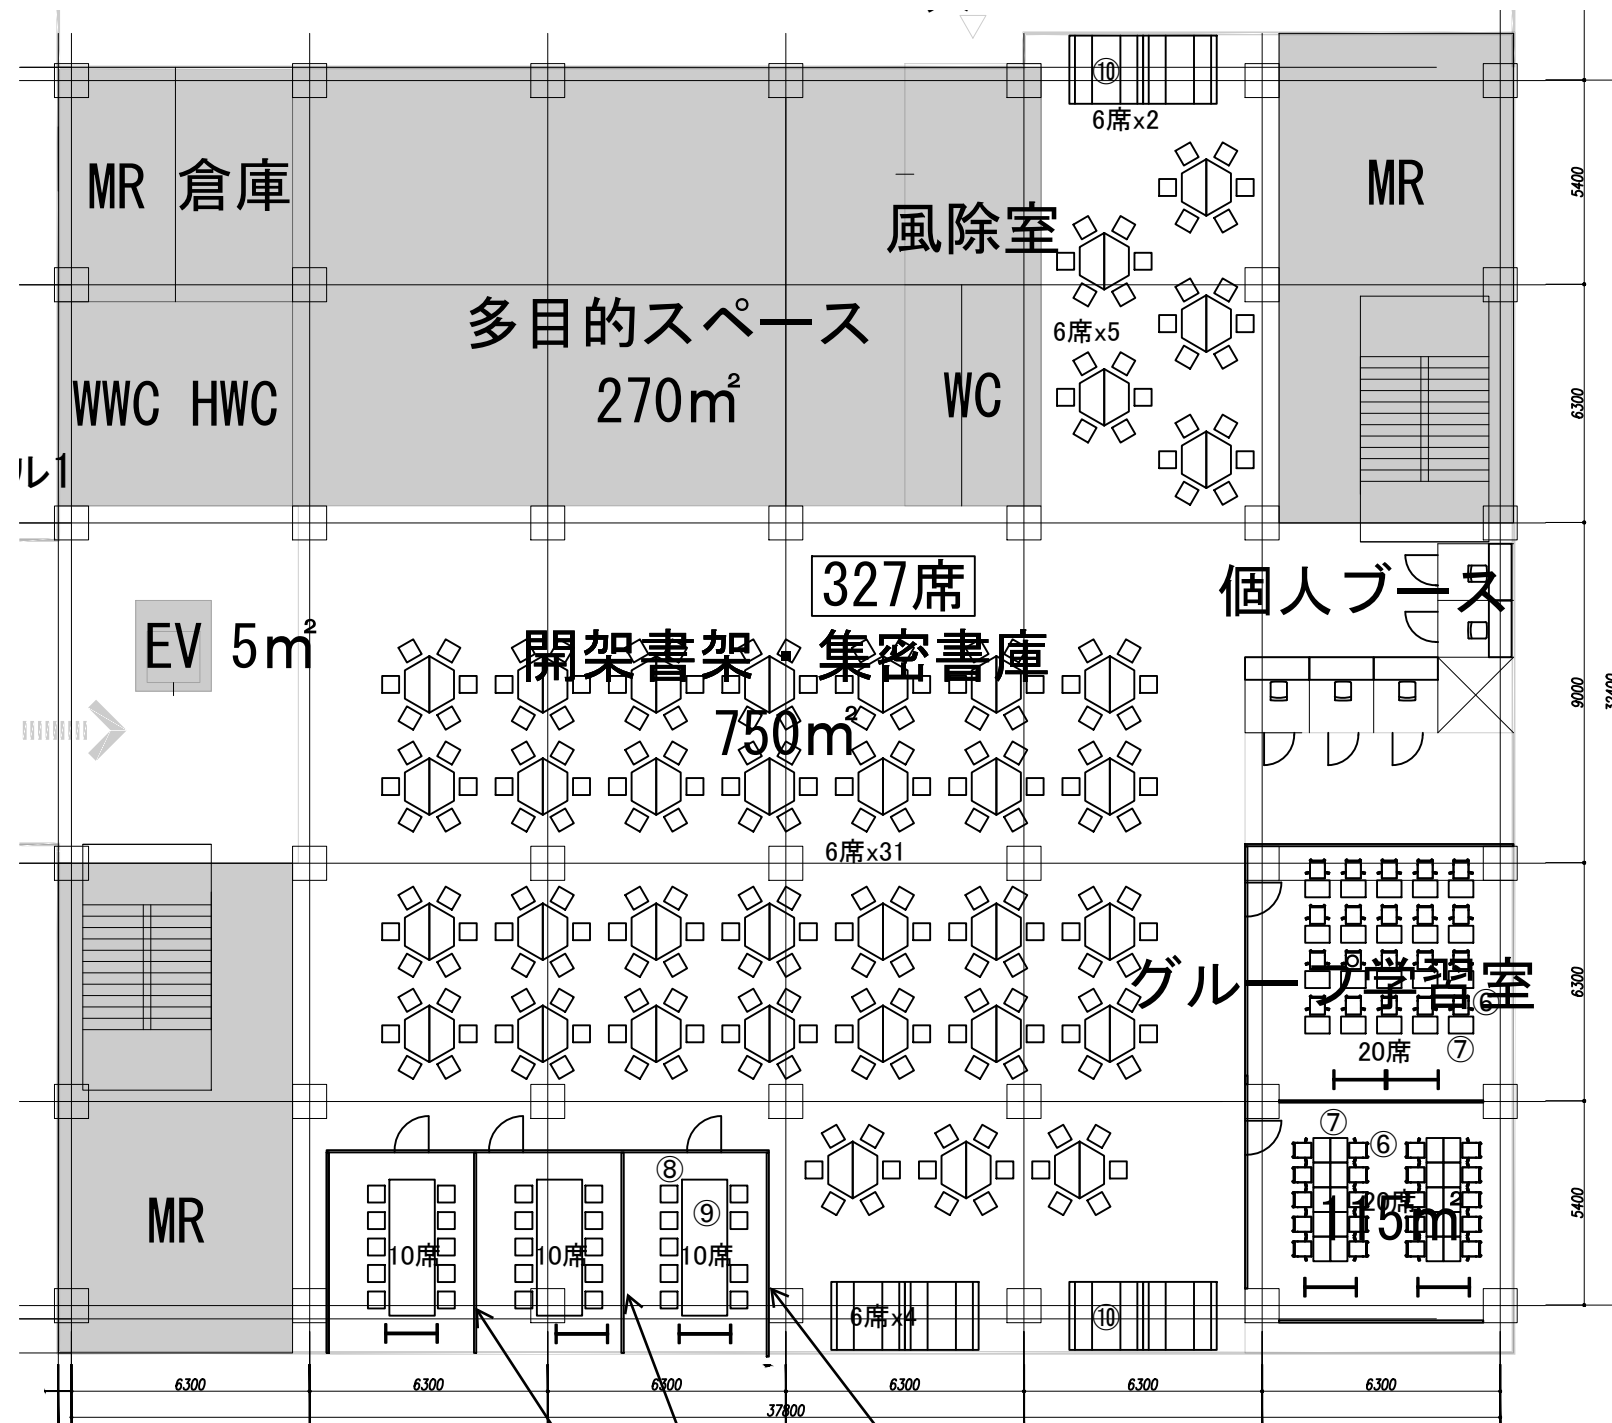


2 F

間仕切りは将来対応
(大学設置)


・2階～4階で合計1000席の仕器を大学で設置する。(グループ学習室、個人ブースを含む)
 ・各階の仕器レイアウトは参考とする。

物件名	東京大学 駒場図書館(Ⅱ期棟)計画		
図面名称	2F ラーニングcommons レイアウトプラン	設計年月日 2023年06月07日	尺度: 1:200(A3)

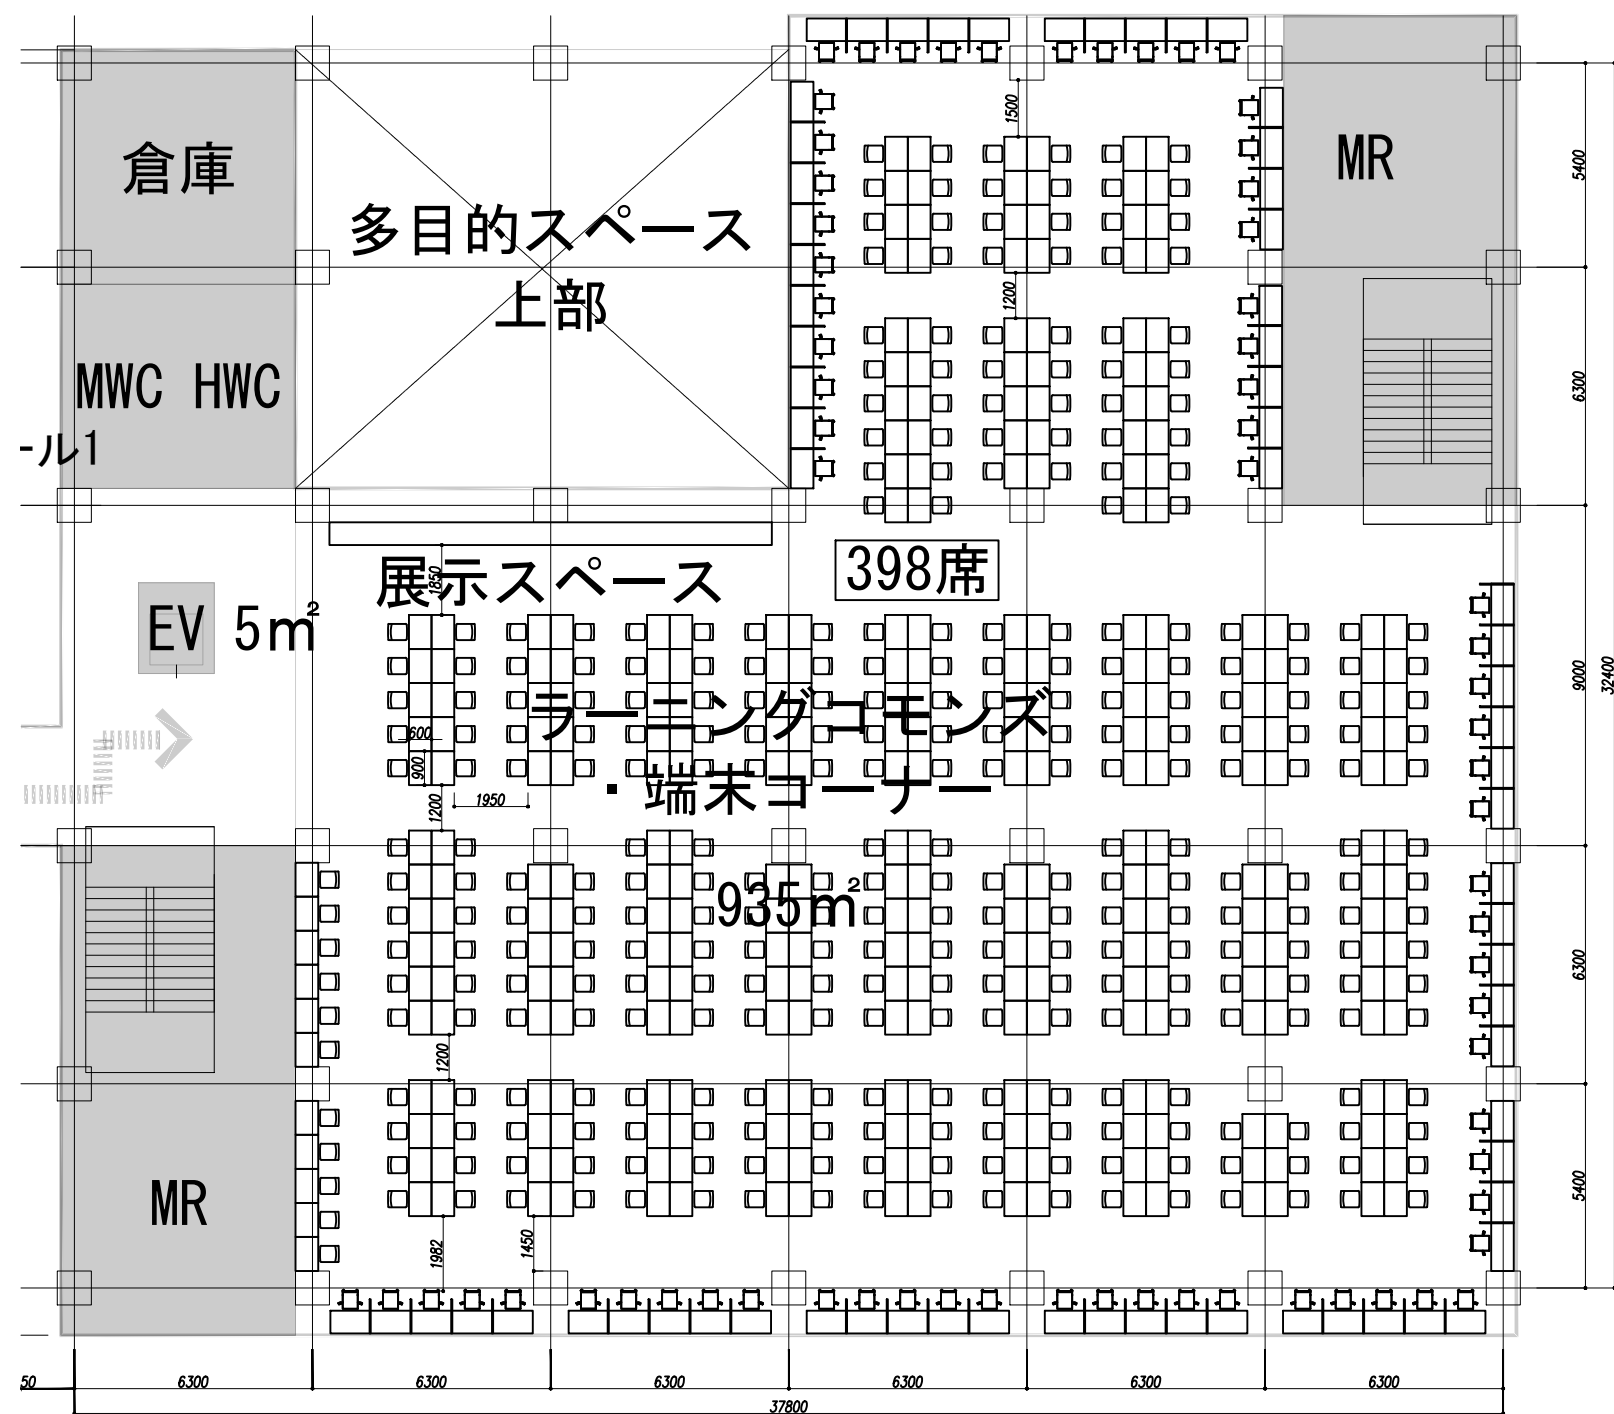

3 F

物件名	東京大学 駒場図書館(Ⅱ期棟)計画		
図面名称	3F ラーニングcommons レイアウトプラン	設計年月日 2023年06月07日	尺度: 1:200(A3)

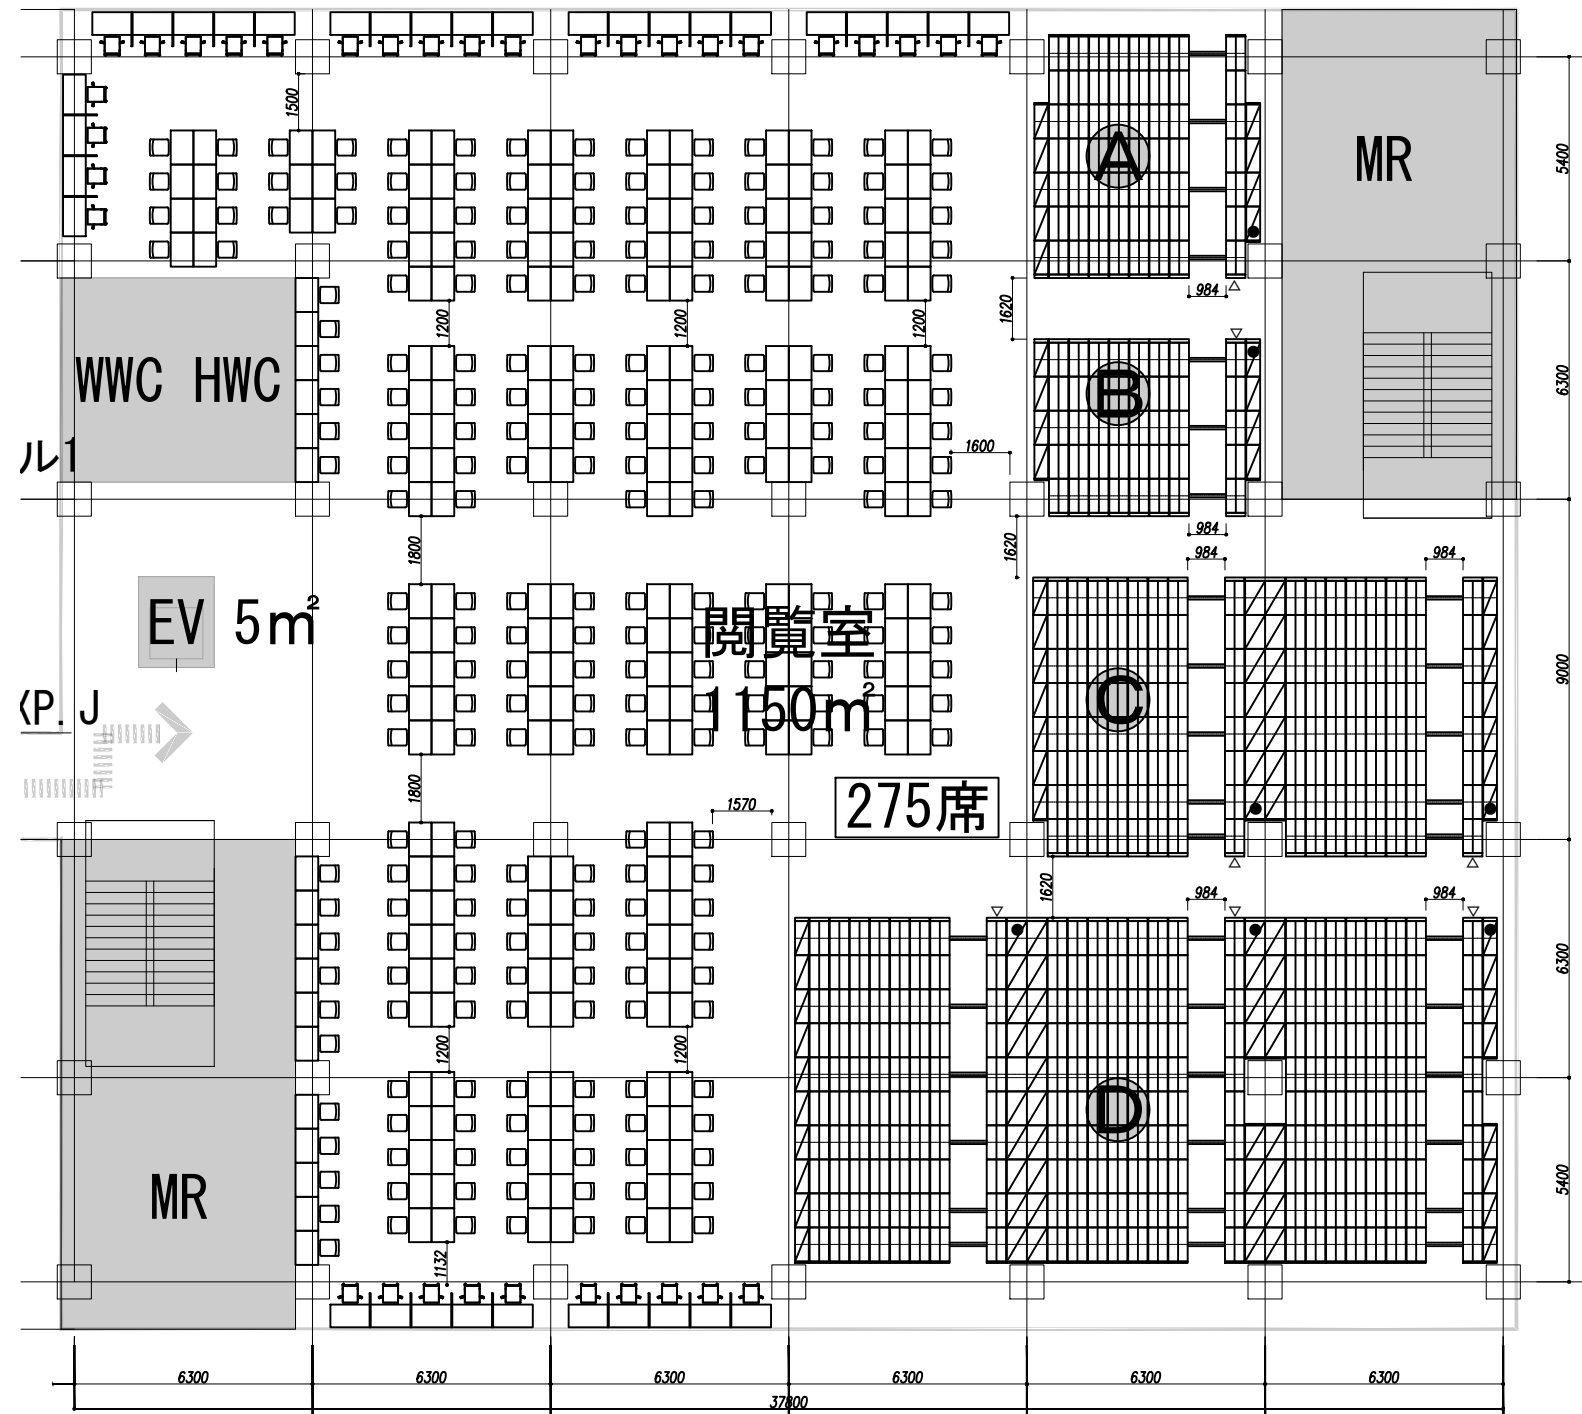

4 F

【 4 F : 集密書庫規模 (電動スタックランナー フォルテ) 】

- <Aブロック 規模>
 単式固定 E6F-1-370C 6段 4連 1台
 単式固定 E6F-1-370C 6段 5連 1台
 複式移動 E6F-2-470B 6段 7連 7台
 複式移動 E6F-3-470B 6段 7連 1台 (主操作パネル付)
 棚段数: 726段
- <Bブロック 規模>
 単式固定 E6F-1-370C 6段 4連 2台
 複式移動 E6F-2-470B 6段 5連 7台
 複式移動 E6F-3-470B 6段 5連 1台 (主操作パネル付)
 棚段数: 528段
- <Cブロック 規模>
 単式固定 E6F-1-370C 6段 7連 2台
 複式固定 E6F-1-470D' 6段 7連 1台
 複式移動 E6F-2-470B 6段 8連 14台
 複式移動 E6F-3-470B 6段 8連 2台 (主操作パネル付)
 棚段数: 1,704段

- <Dブロック 規模>
 単式固定 E6F-1-370C 6段 4連 2台
 単式固定 E6F-1-370C 6段 10連 1台
 複式固定 E6F-1-470D' 6段 4連 2台
 複式固定 E6F-1-470D' 6段 10連 1台
 複式移動 E6F-2-470B 6段 10連 21台
 複式移動 E6F-3-470B 6段 10連 3台 (主操作パネル付)
 棚段数: 3,204段

4 F 合 計: 6,162段
 収納冊数: 6,162段 × 25冊/段 = 154,050冊

1 F 合 計: 16,920段
 収納冊数: 16,920段 × 25冊/段 = 423,000冊

B1 F 合 計: 16,920段
 収納冊数: 16,920段 × 25冊/段 = 423,000冊

総収納冊数: 1,000,050冊

- 図中凡例
- ▭ 固定棚を示す
 - 電源位置を示す
 - △ 主操作パネル位置を示す

- ・ 2 F : 327席
 - ・ 3 F : 398席
 - ・ 4 F : 275席
- 総席数: 1,000席

物件名	東京大学 駒場図書館(Ⅱ期棟)計画		
図面名称	4F 電動式集密書架 配置図, ラーニングコモンズ レイアウトプラン	設計年月日 2023年06月07日	尺度: 1:200(A3)