【資料9】

共同溝

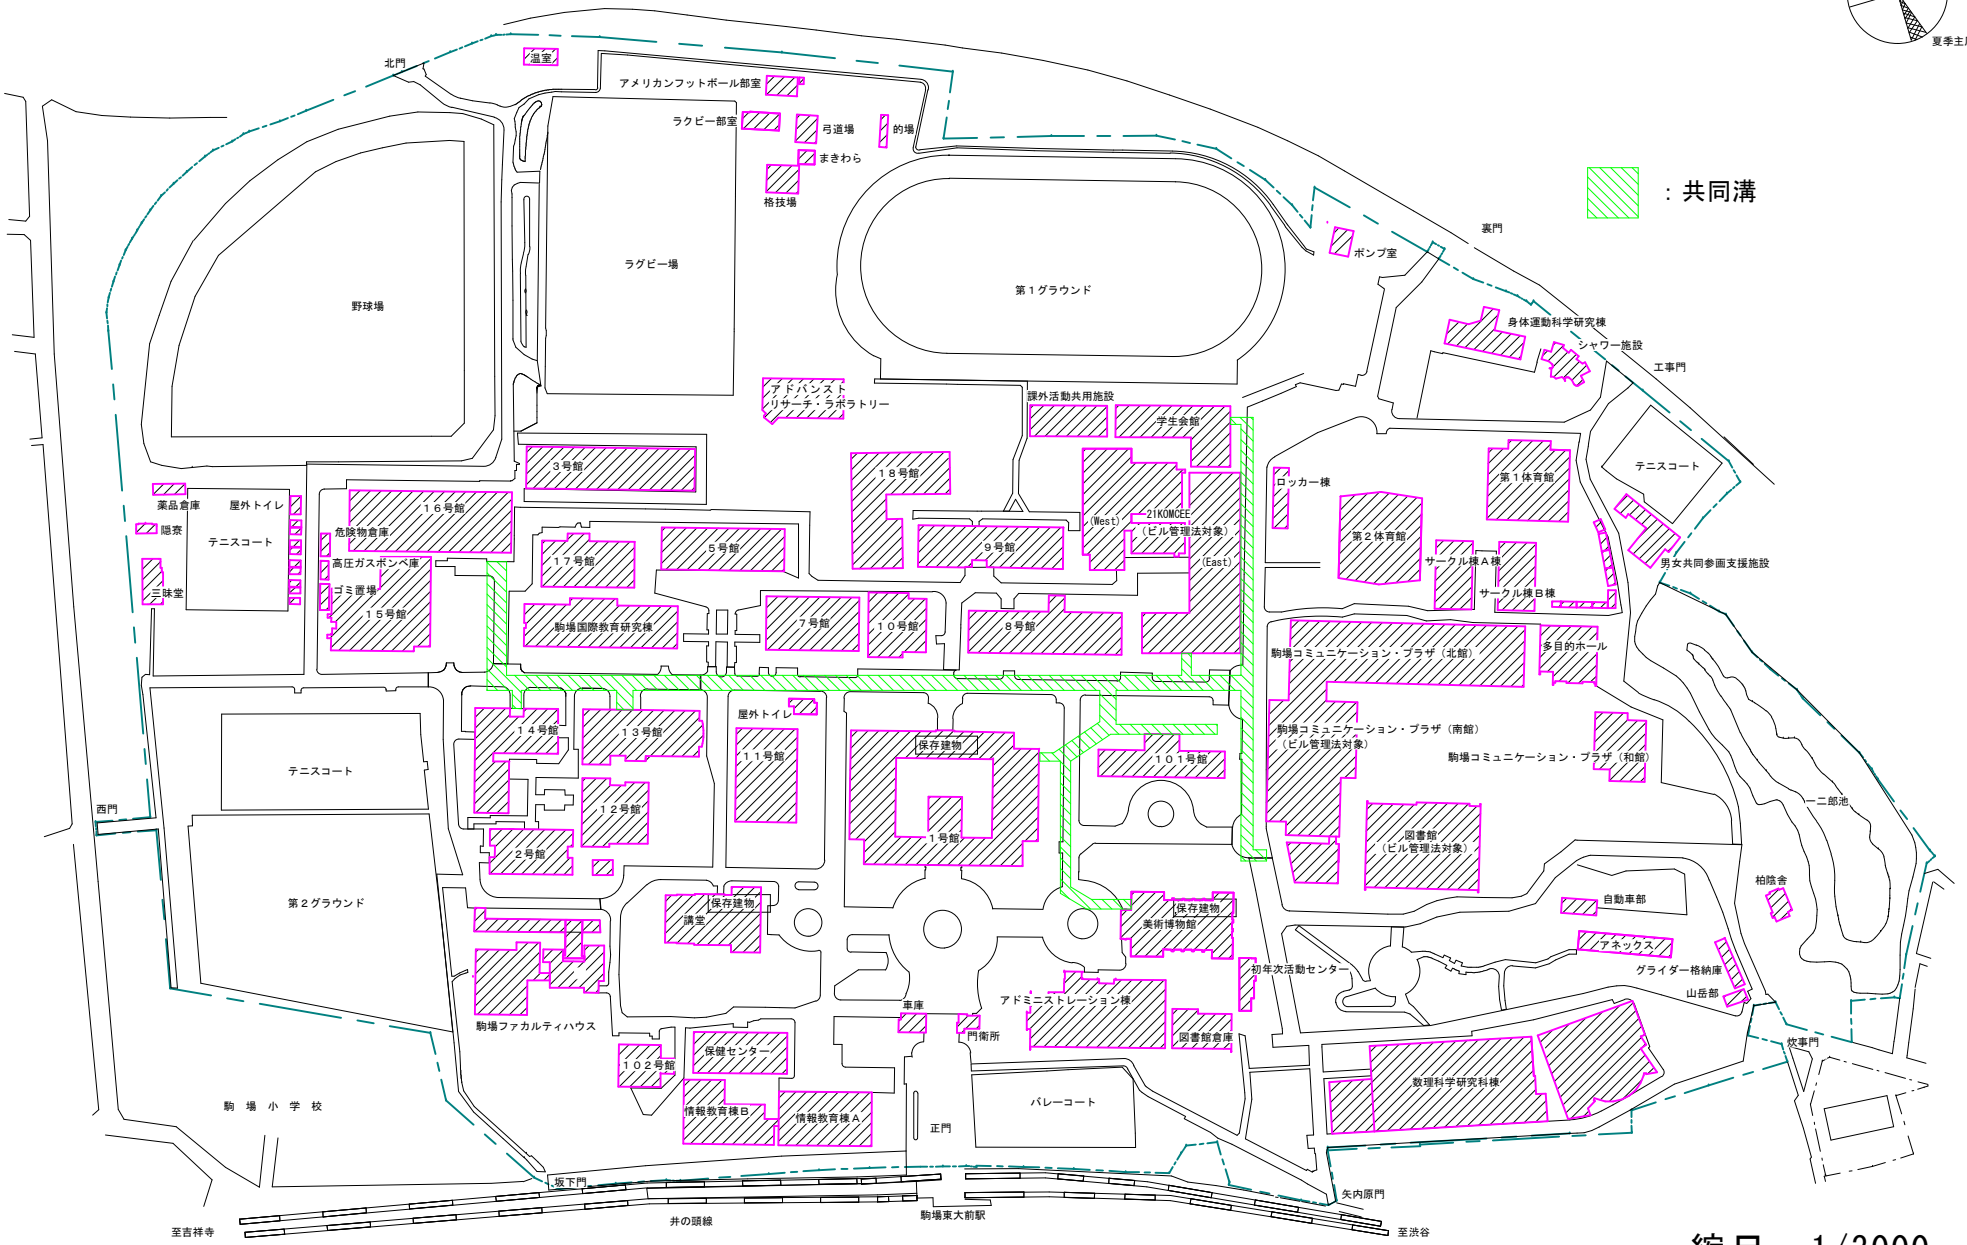

縮尺：1/3000