
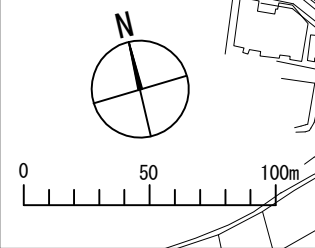


事業計画地案内図

【資料2】

< 凡例 >
敷地境界線を示す。
用途地域境界線を示す。

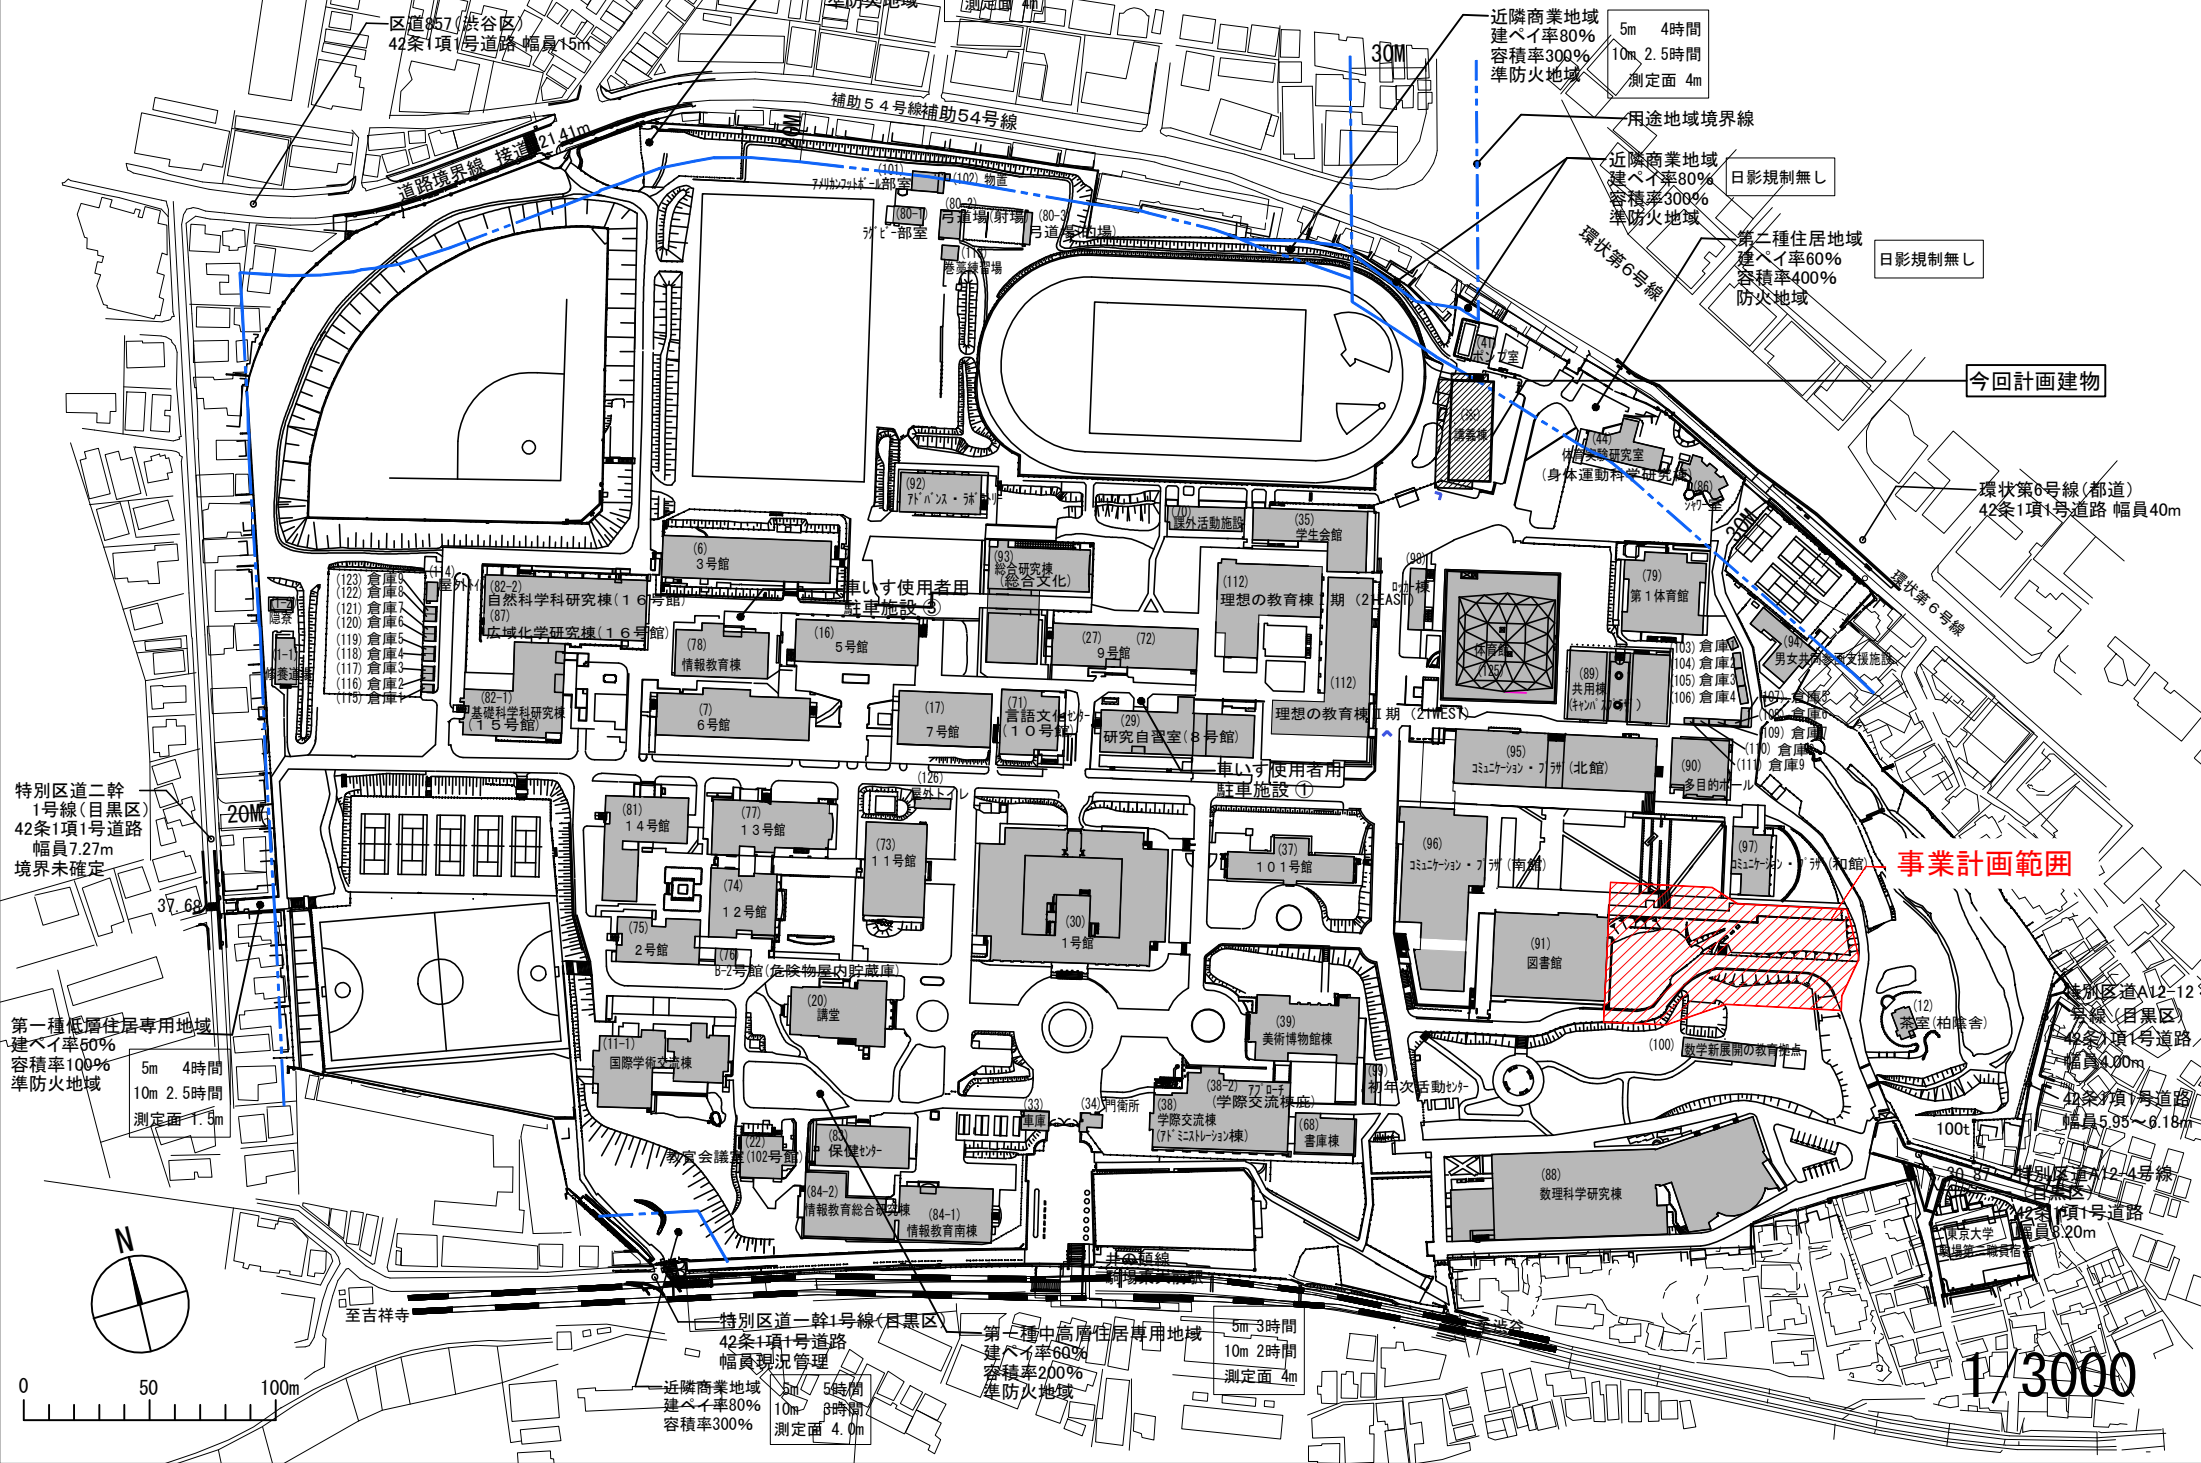

1/3000