【資料9】

共 同 溝

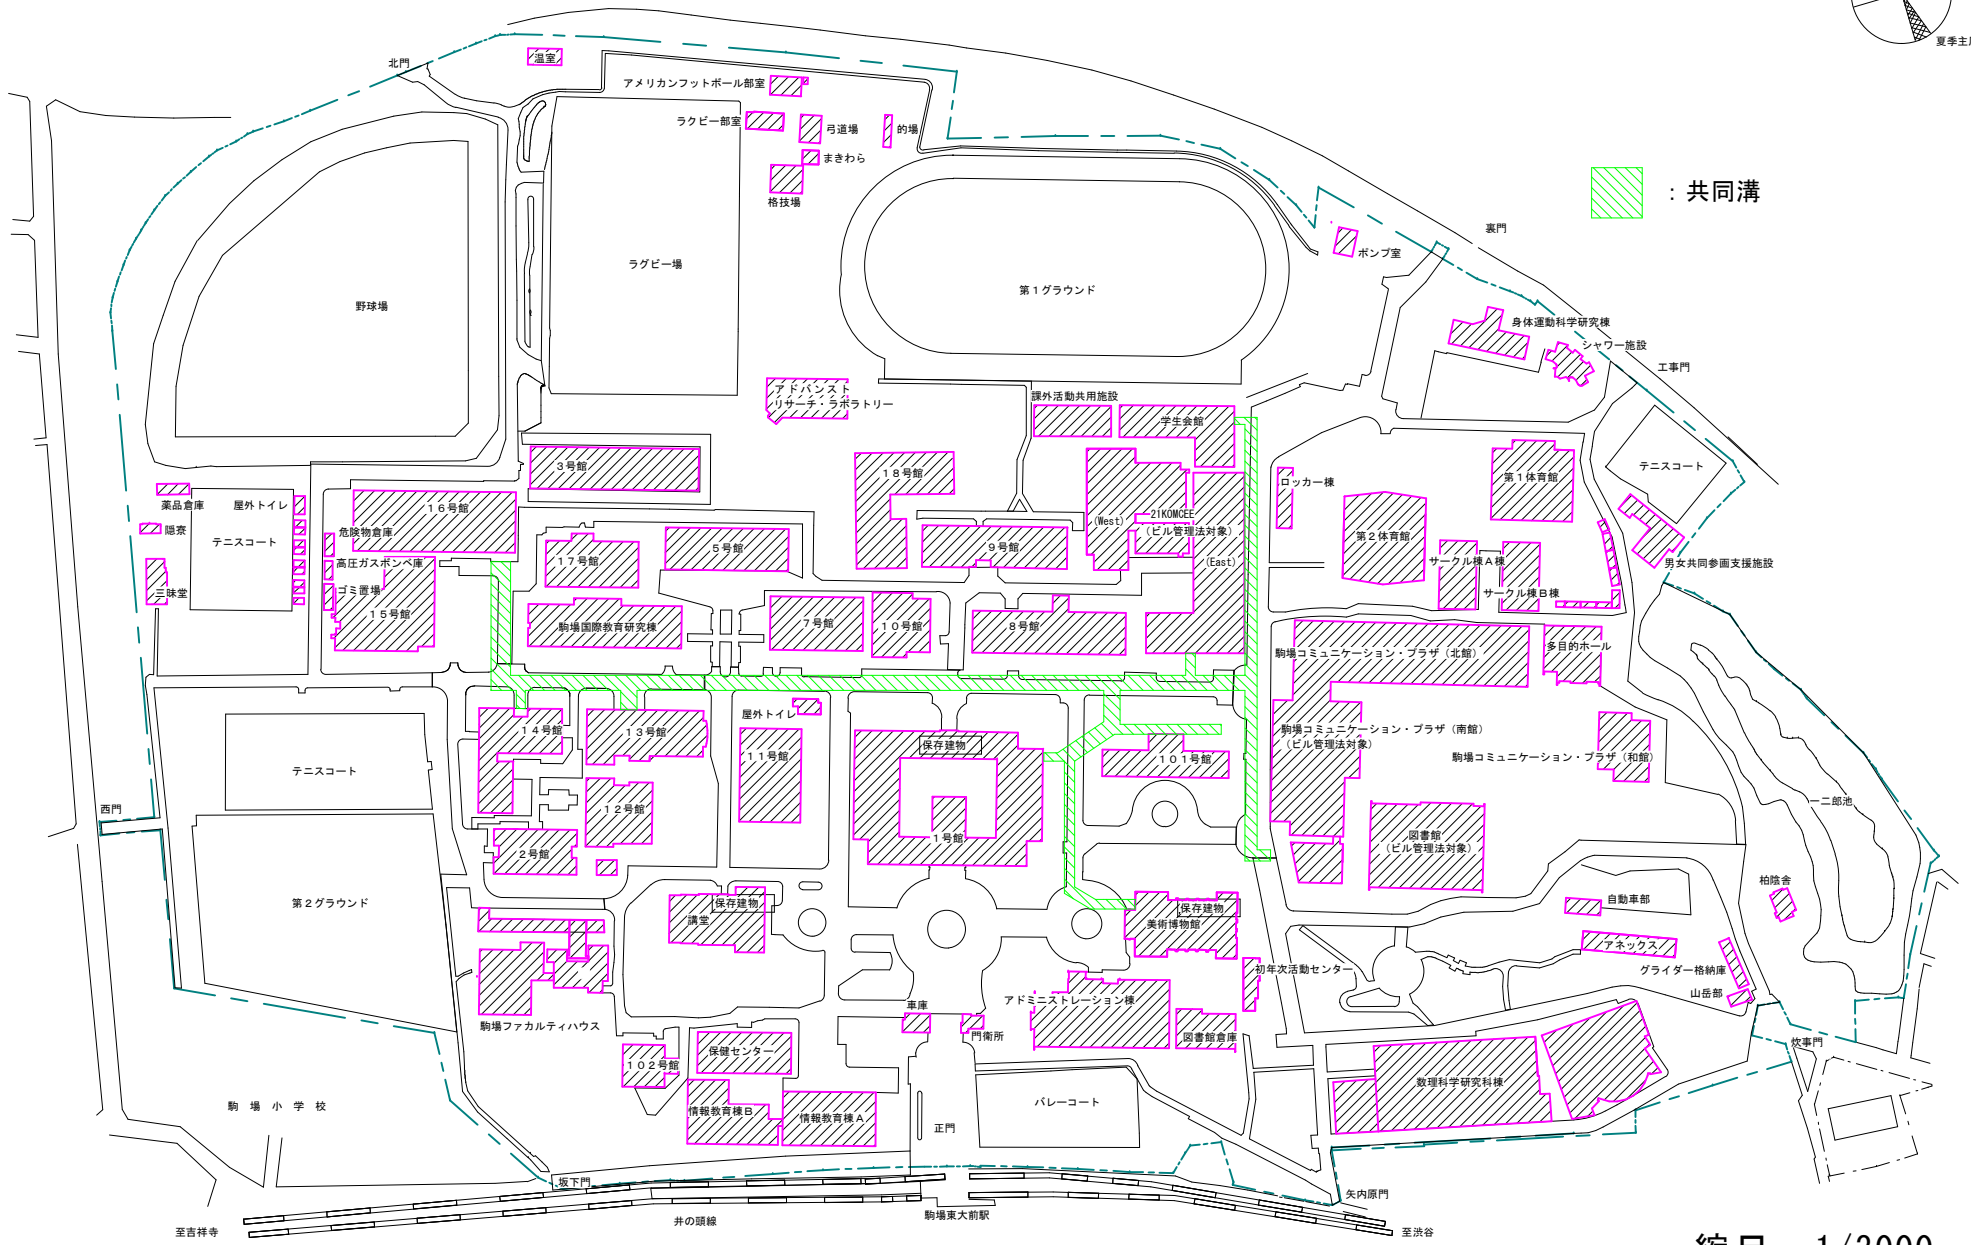

縮尺：1/3000