


参考家具資料(集密書架、  
キャレル等配置(大学設置)

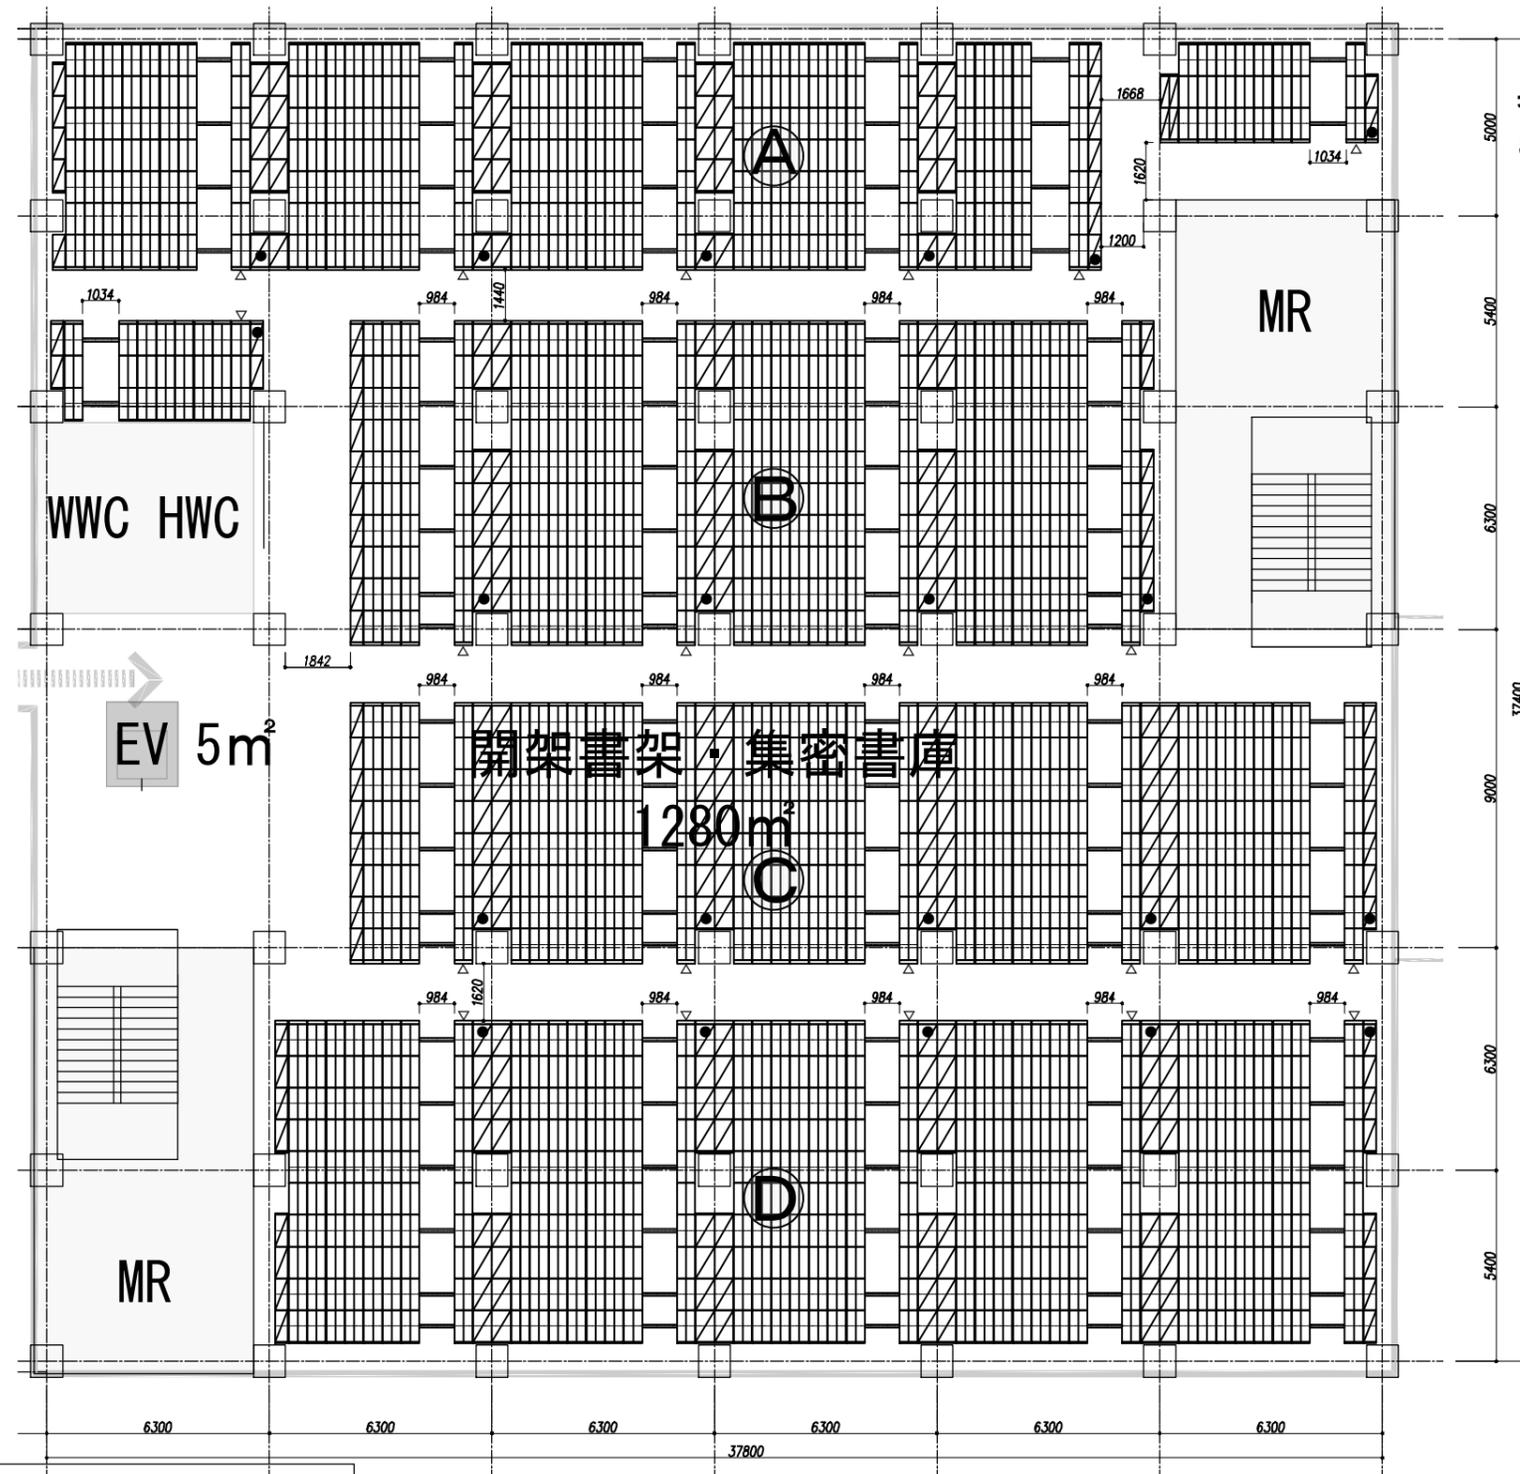

【B1F：集密書庫規模（電動スタックランナー フォルテ）】

<Aブロック 規模>

- 単式固定 E6F-1-370C 6段 1連 1台
- 単式固定 E6F-1-370C 6段 2連 1台
- 単式固定 E6F-1-370C 6段 4連 1台
- 単式固定 E6F-1-370C 6段 7連 1台
- 複式固定 E6F-1-370C 6段 2連 1台
- 複式固定 E6F-1-470D' 6段 1連 4台
- 複式固定 E6F-1-470D' 6段 4連 4台
- 複式移動 E6F-2-470B 6段 3連 7台
- 複式移動 E6F-3-470B 6段 3連 1台 (主操作パネル付)
- 複式移動 E6F-2-470B 6段 7連 32台
- 複式移動 E6F-3-470B 6段 7連 5台 (主操作パネル付)
- 棚段数：3,744段

<Bブロック 規模>

- 単式固定 E6F-1-370C 6段 2連 3台
- 単式固定 E6F-1-370C 6段 5連 1台
- 単式固定 E6F-1-370C 6段 10連 1台
- 複式固定 E6F-1-470D' 6段 2連 3台
- 複式固定 E6F-1-470D' 6段 5連 3台
- 複式移動 E6F-2-470B 6段 3連 7台
- 複式移動 E6F-3-470B 6段 3連 1台 (主操作パネル付)
- 複式移動 E6F-2-470B 6段 10連 24台
- 複式移動 E6F-3-470B 6段 10連 4台 (主操作パネル付)
- 棚段数：4,026段

<Cブロック 規模>

- 単式固定 E6F-1-370C 6段 7連 1台
- 単式固定 E6F-1-370C 6段 8連 1台
- 複式固定 E6F-1-470D' 6段 7連 4台
- 複式移動 E6F-2-470B 6段 8連 31台
- 複式移動 E6F-3-470B 6段 8連 5台 (主操作パネル付)
- 棚段数：3,882段

<Dブロック 規模>

- 単式固定 E6F-1-370C 6段 4連 4台
- 複式固定 E6F-1-470D' 6段 4連 8台
- 複式移動 E6F-2-470B 6段 10連 35台
- 複式移動 E6F-3-470B 6段 10連 5台 (主操作パネル付)
- 棚段数：5,280段

B1F 合計：16,932段  
収納冊数：16,932段×25冊/段=423,300冊

B1F


図中凡例

- 固定棚を示す
- 電源位置を示す
- 主操作パネル位置を示す

・地下1階、1階及び4階に電動集密書架を配置し、合計1,000,000冊収容する。  
・各階の書架レイアウト、家具レイアウトは参考とする。

B1F：423,300冊

物件名	東京大学 駒場図書館(Ⅱ期棟)計画		
図面名称	B1F 電動式集密書架 配置図	設計年月日 2023年08月04日	尺度：1:200(A3)

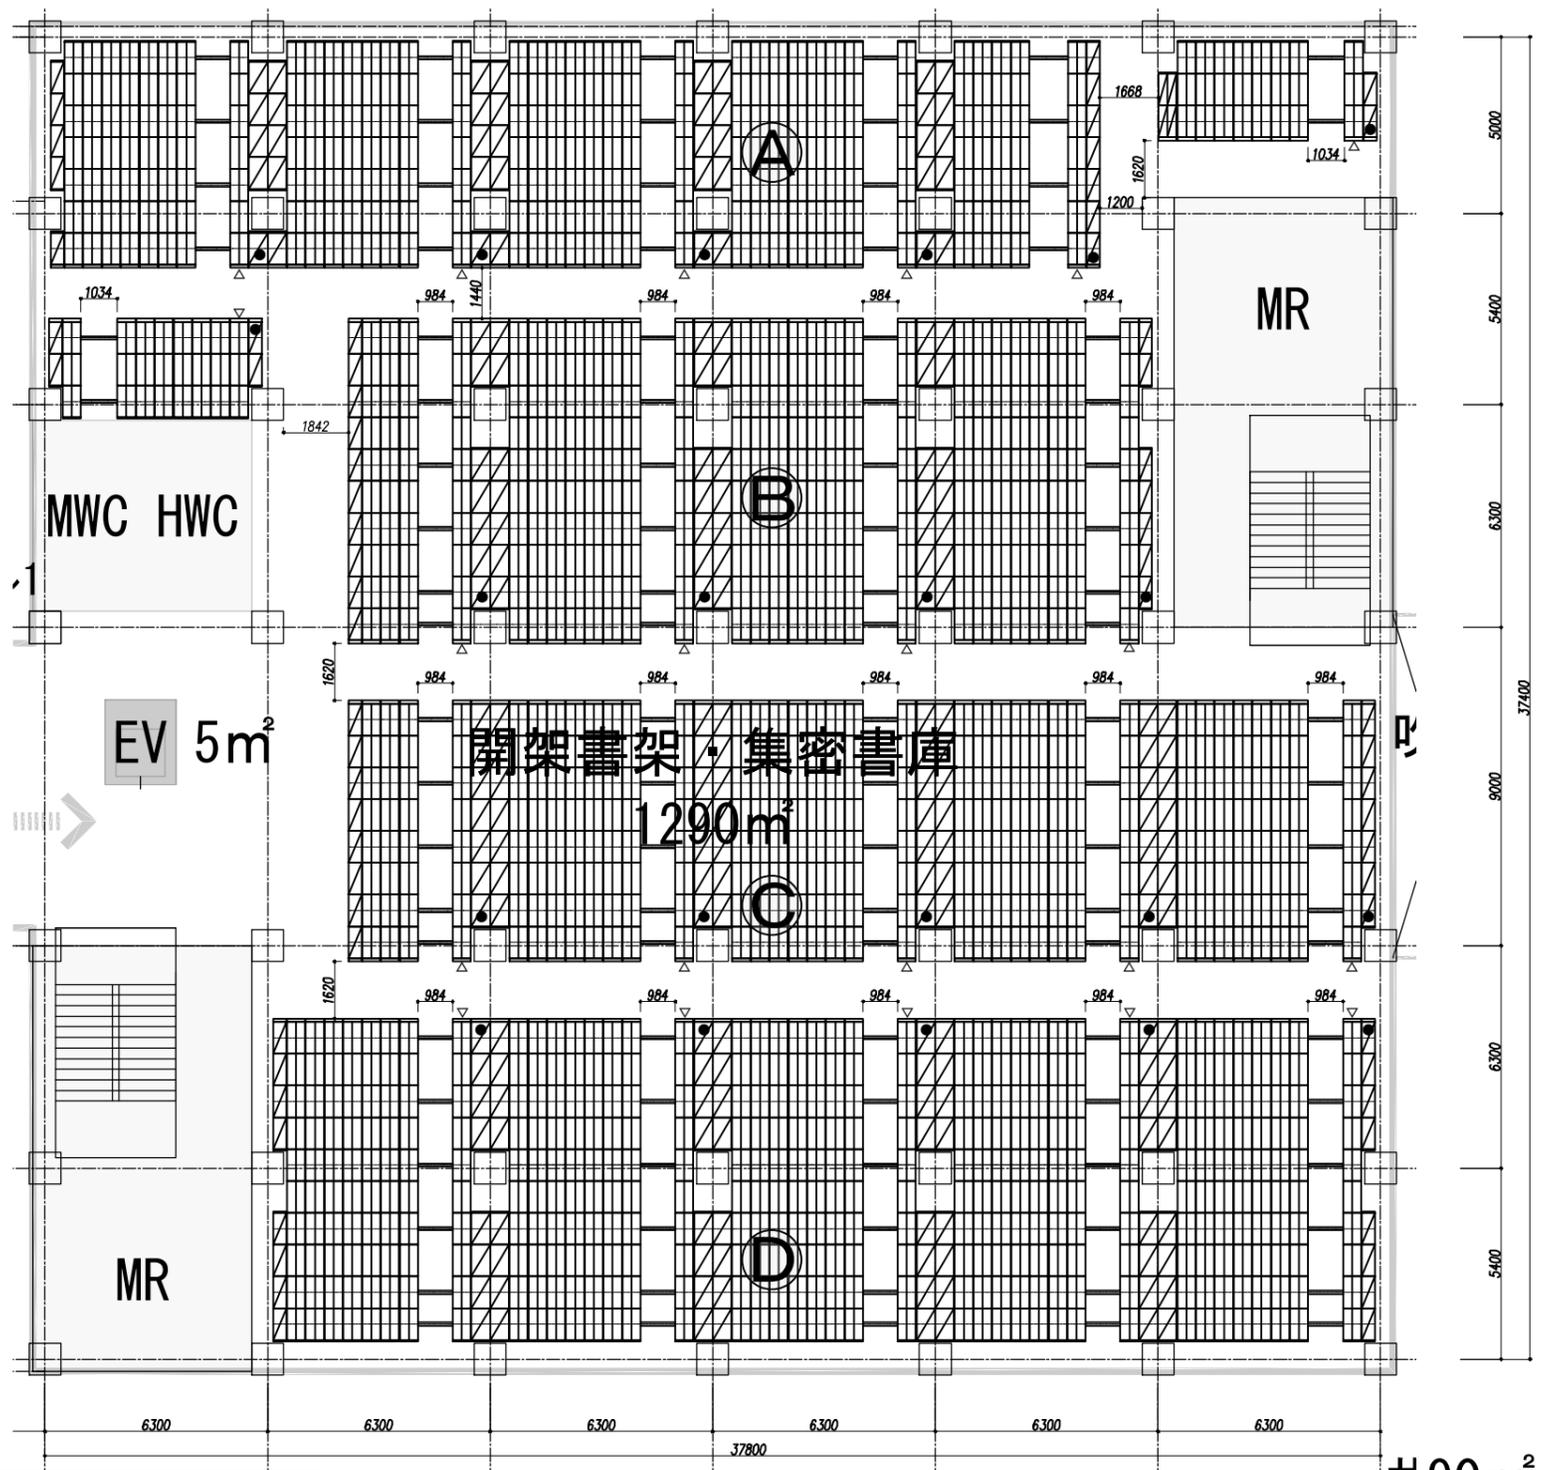

【 1F : 集密書庫規模 (電動スタックランナー フォルテ) 】

- <Aブロック 規模>
- 単式固定 E6F-1-370C 6段 1連 1台
  - 単式固定 E6F-1-370C 6段 2連 1台
  - 単式固定 E6F-1-370C 6段 4連 1台
  - 単式固定 E6F-1-370C 6段 7連 1台
  - 複式固定 E6F-1-370C 6段 2連 1台
  - 複式固定 E6F-1-470D' 6段 1連 4台
  - 複式固定 E6F-1-470D' 6段 4連 4台
  - 複式移動 E6F-2-470B 6段 3連 7台
  - 複式移動 E6F-3-470B 6段 3連 1台 (主操作パネル付)
  - 複式移動 E6F-2-470B 6段 7連 32台
  - 複式移動 E6F-3-470B 6段 7連 5台 (主操作パネル付)
  - 棚段数 : 3, 744段
- <Bブロック 規模>
- 単式固定 E6F-1-370C 6段 2連 3台
  - 単式固定 E6F-1-370C 6段 5連 1台
  - 単式固定 E6F-1-370C 6段 10連 1台
  - 複式固定 E6F-1-470D' 6段 2連 3台
  - 複式固定 E6F-1-470D' 6段 5連 3台
  - 複式移動 E6F-2-470B 6段 3連 7台
  - 複式移動 E6F-3-470B 6段 3連 1台 (主操作パネル付)
  - 複式移動 E6F-2-470B 6段 10連 24台
  - 複式移動 E6F-3-470B 6段 10連 4台 (主操作パネル付)
  - 棚段数 : 4, 026段

- <Cブロック 規模>
- 単式固定 E6F-1-370C 6段 7連 1台
  - 単式固定 E6F-1-370C 6段 8連 1台
  - 複式固定 E6F-1-470D' 6段 7連 4台
  - 複式移動 E6F-2-470B 6段 8連 31台
  - 複式移動 E6F-3-470B 6段 8連 5台 (主操作パネル付)
  - 棚段数 : 3, 882段
- <Dブロック 規模>
- 単式固定 E6F-1-370C 6段 4連 4台
  - 複式固定 E6F-1-470D' 6段 4連 8台
  - 複式移動 E6F-2-470B 6段 10連 35台
  - 複式移動 E6F-3-470B 6段 10連 5台 (主操作パネル付)
  - 棚段数 : 5, 280段


1F 合 計 : 16, 932段  
 収納冊数 : 16, 932段 × 25冊/段 = 423, 300冊

1 F

- 図中凡例
- 固定棚を示す
  - 電源位置を示す
  - 主操作パネル位置を示す

1 F : 423, 300冊

物件名	東京大学 駒場図書館(Ⅱ期棟)計画		
図面名称	1F 電動式集密書架 配置図	設計年月日 2023年08月04日	尺度 : 1:200(A3)

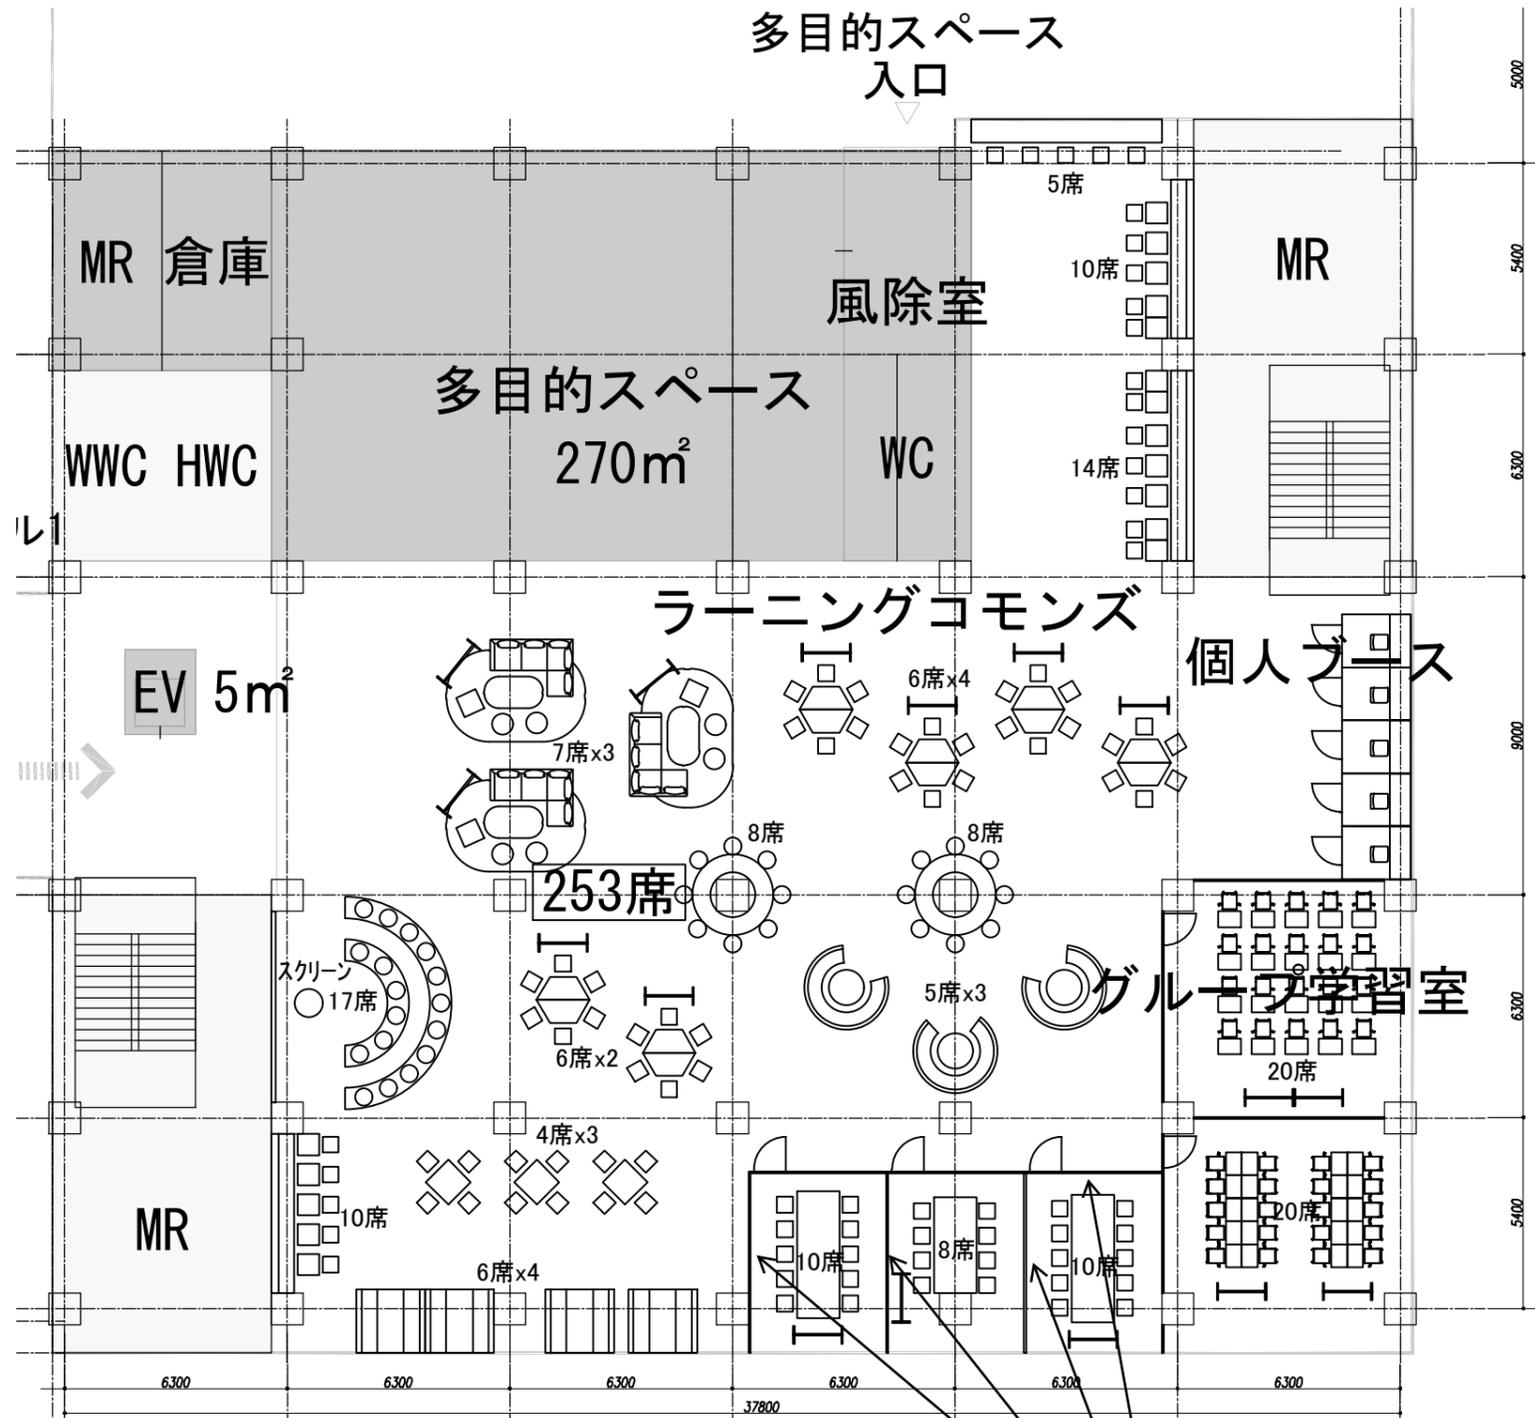

グループ学習室は左記のスペースを3分割(3室)とする。


2 F

この間仕切りは大学設置


2 F : 2 5 3 席

・2階～4階で合計500～800席の仕器を大学で設置する。(グループ学習室、個人ブースを含む)  
 ・各階の仕器レイアウトは参考とする。

物件名	東京大学 駒場図書館(Ⅱ期棟)計画		
図面名称	2F ラーニングcommons レイアウトプラン	設計年月日 2023年08月04日	尺度: 1:200(A3)

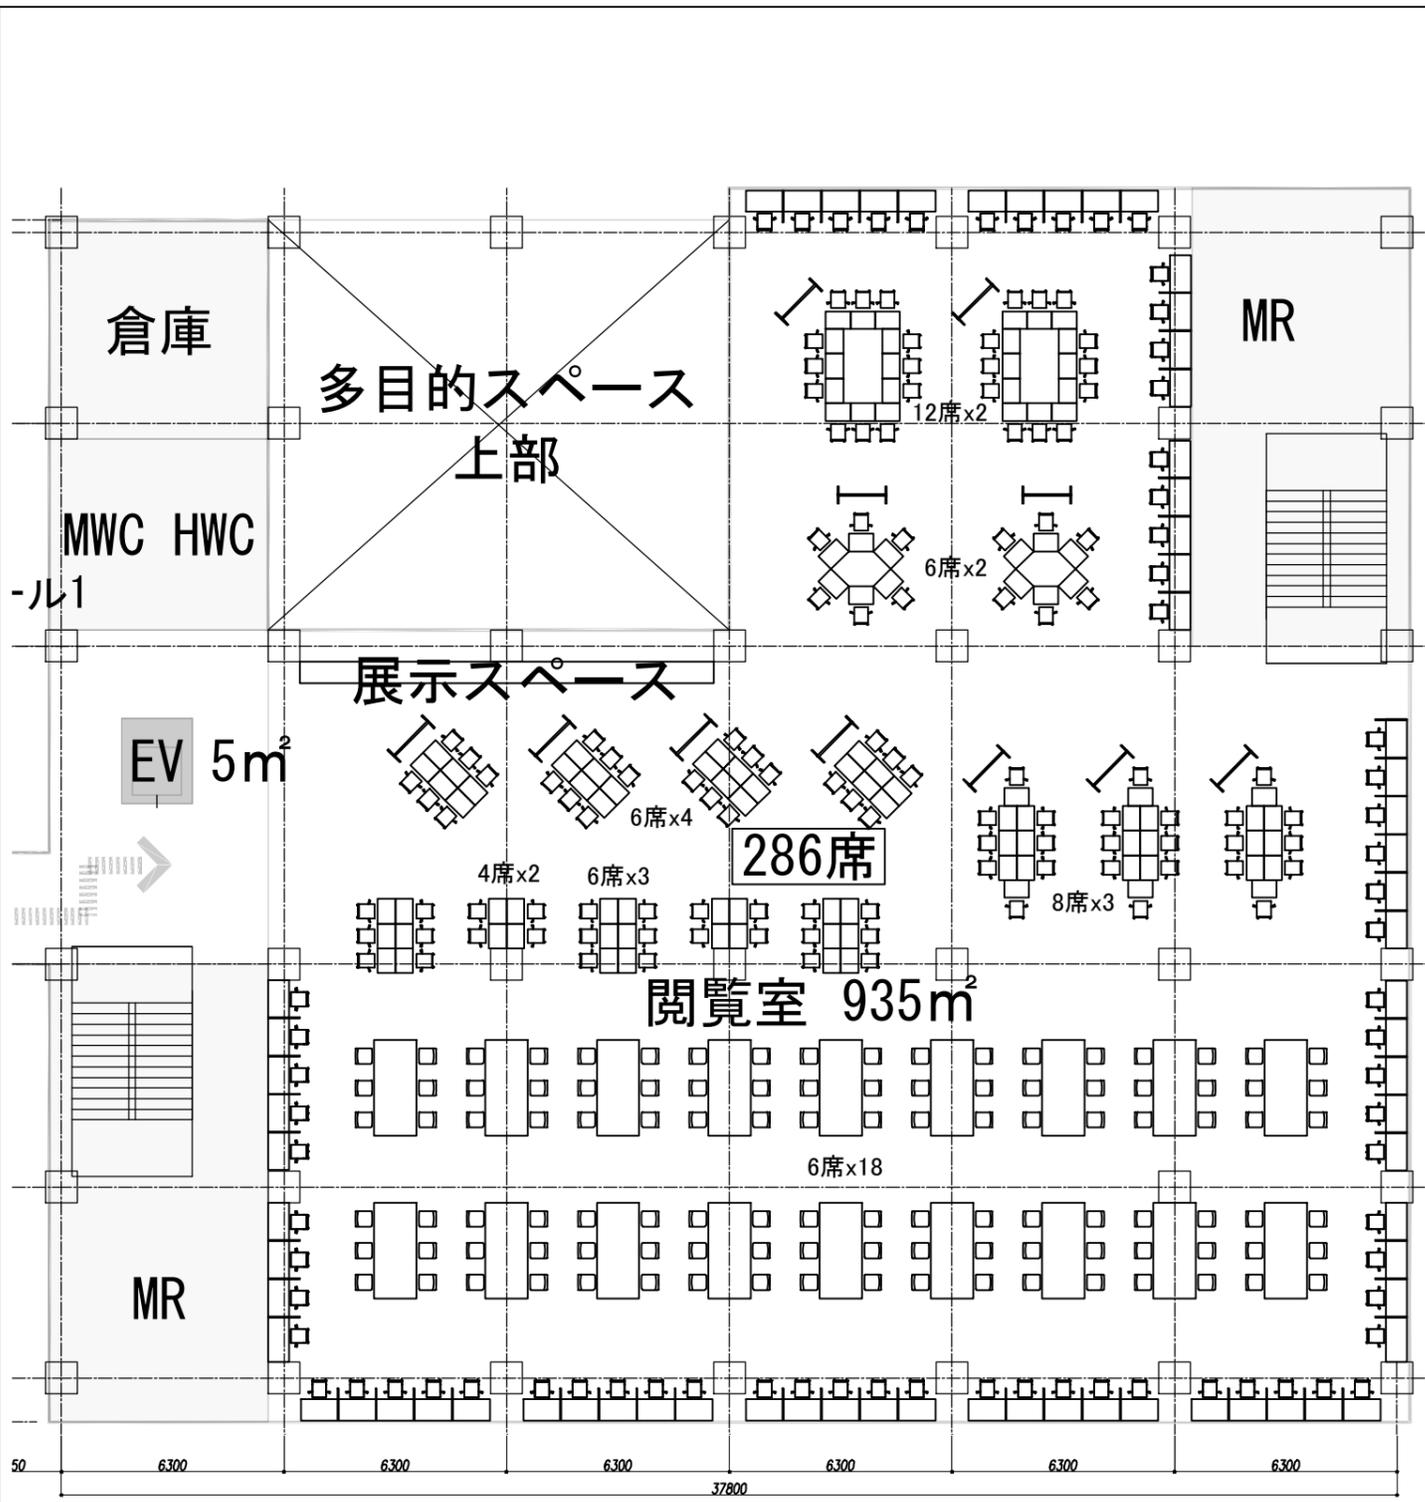

3 F

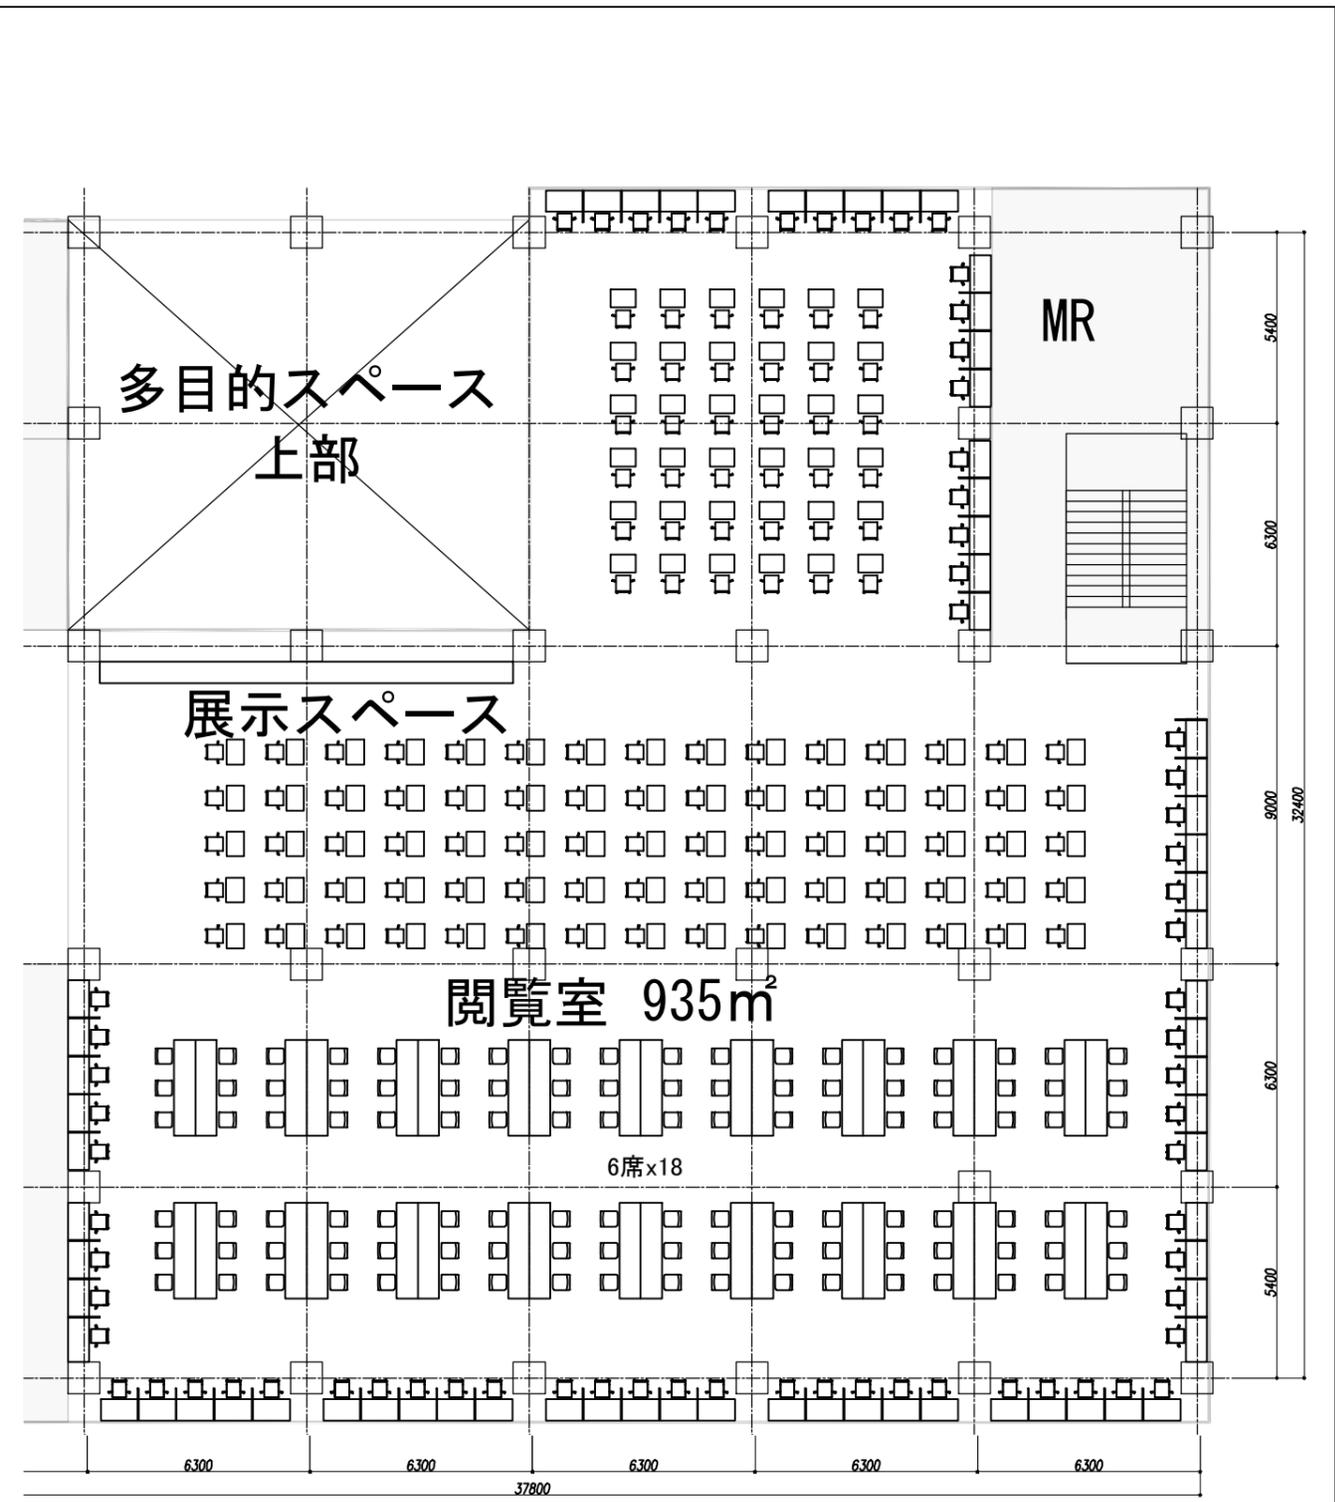


3 F

※サイレント利用

3 F : 286席

物件名	東京大学 駒場図書館(Ⅱ期棟)計画		
図面名称	3F ラーニングcommons レイアウトプラン	設計年月日 2023年08月04日	尺度: 1:200(A3)

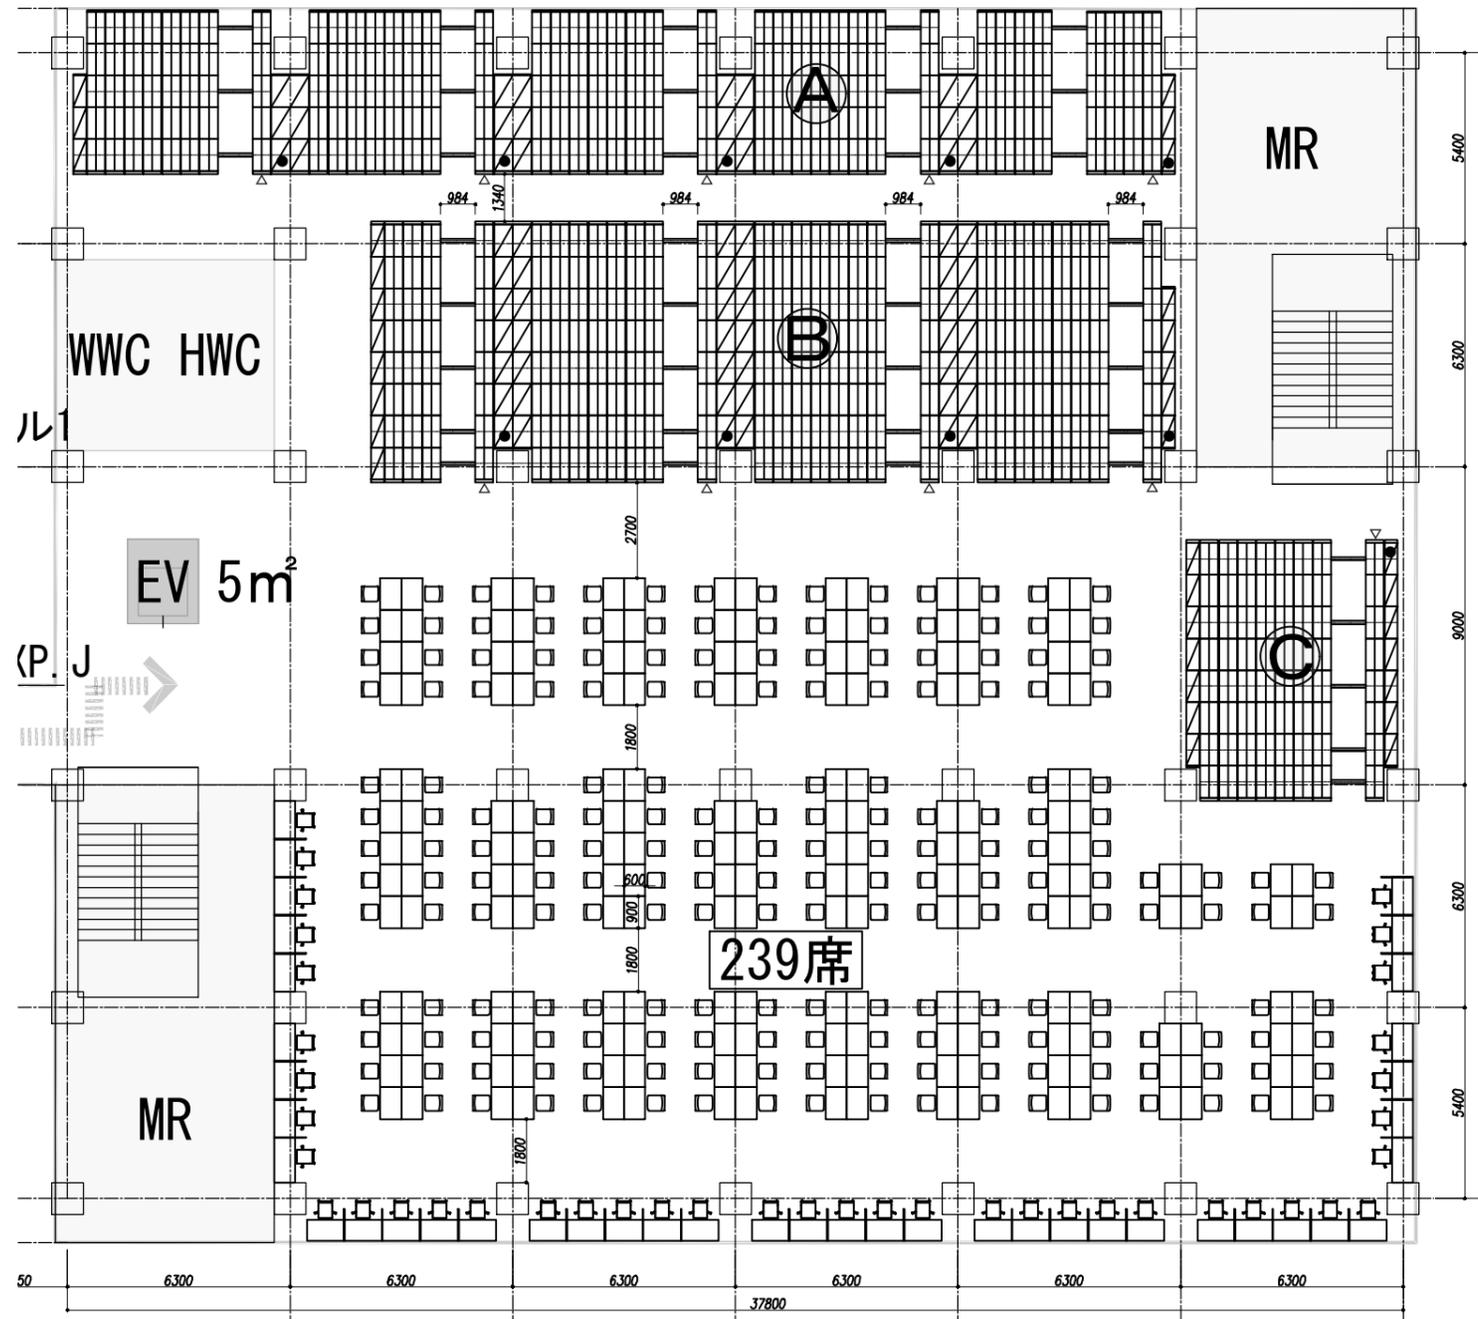

【 4 F : 集密書庫規模 (電動スタックランナー フォルテ) 】

<Aブロック 規模>

単式固定 E6F-1-370C 6段 3連 2台  
 複式固定 E6F-1-470D' 6段 3連 4台  
 複式移動 E6F-2-470B 6段 5連 35台  
 複式移動 E6F-3-470B 6段 5連 5台 (主操作パネル付)  
 棚段数: 2,580段

<Bブロック 規模>

単式固定 E6F-1-370C 6段 5連 1台  
 単式固定 E6F-1-370C 6段 8連 1台  
 複式固定 E6F-1-470D' 6段 7連 3台  
 複式移動 E6F-2-470B 6段 8連 24台  
 複式移動 E6F-3-470B 6段 8連 4台 (主操作パネル付)  
 棚段数: 3,018段

<Cブロック 規模>

単式固定 E6F-1-370C 6段 7連 2台  
 複式移動 E6F-2-470B 6段 8連 7台  
 複式移動 E6F-3-470B 6段 8連 1台 (主操作パネル付)  
 棚段数: 852段

4F 合計: 6,450段  
 収納冊数: 6,450段×25冊/段=161,250冊

4 F

図中凡例  
 ▨ 固定棚を示す  
 ● 電源位置を示す  
 △ 主操作パネル位置を示す

4 F : 161,250冊

4 F : 239席

2 F : 253席  
 3 F : 286席  
 4 F : 239席  
 合計 : 778席

B1 F : 423,300冊  
 1 F : 423,300冊  
 4 F : 161,250冊  
 合計 : 1,007,850冊

物件名	東京大学 駒場図書館(Ⅱ期棟)計画		
図面名称	4F 電動式集密書架 配置図, ラーニングcommons レイアウトプラン	設計年月日 2023年08月04日	尺度: 1:200(A3)

