


解体工事範囲

【資料32】

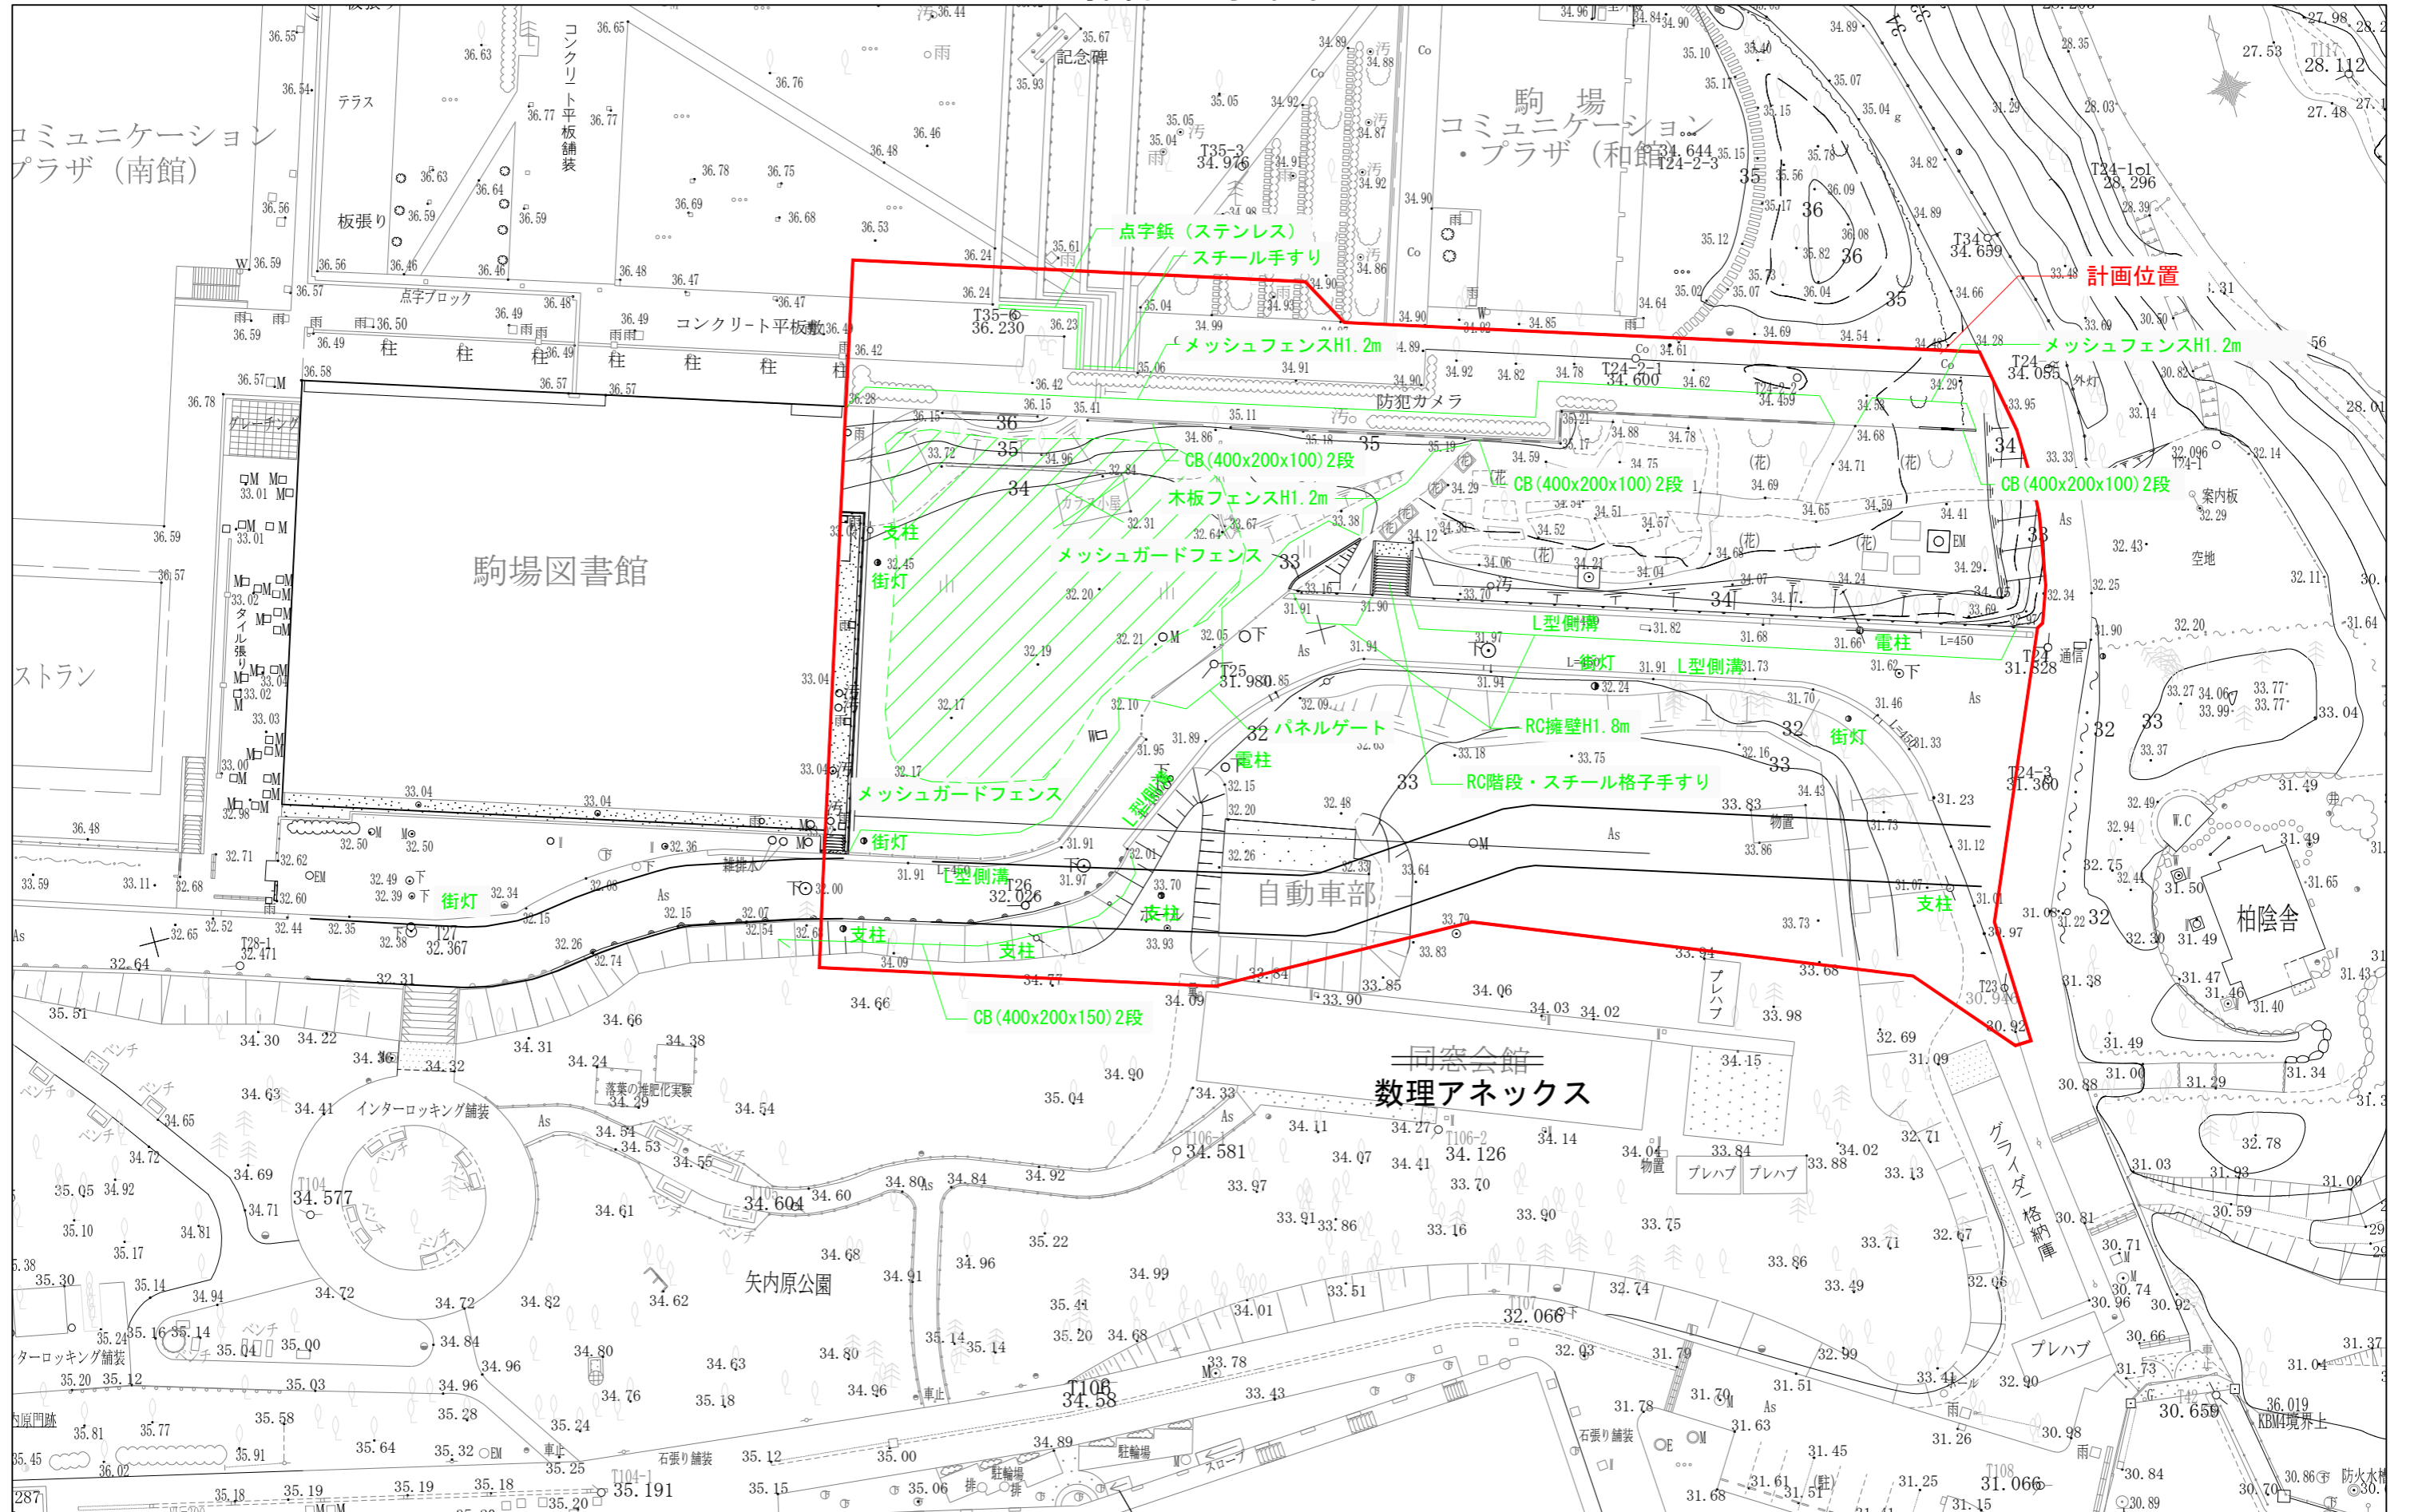

残土堆積部

1/500