想定仮設計画図

（地下躯体工事）【資料３３】

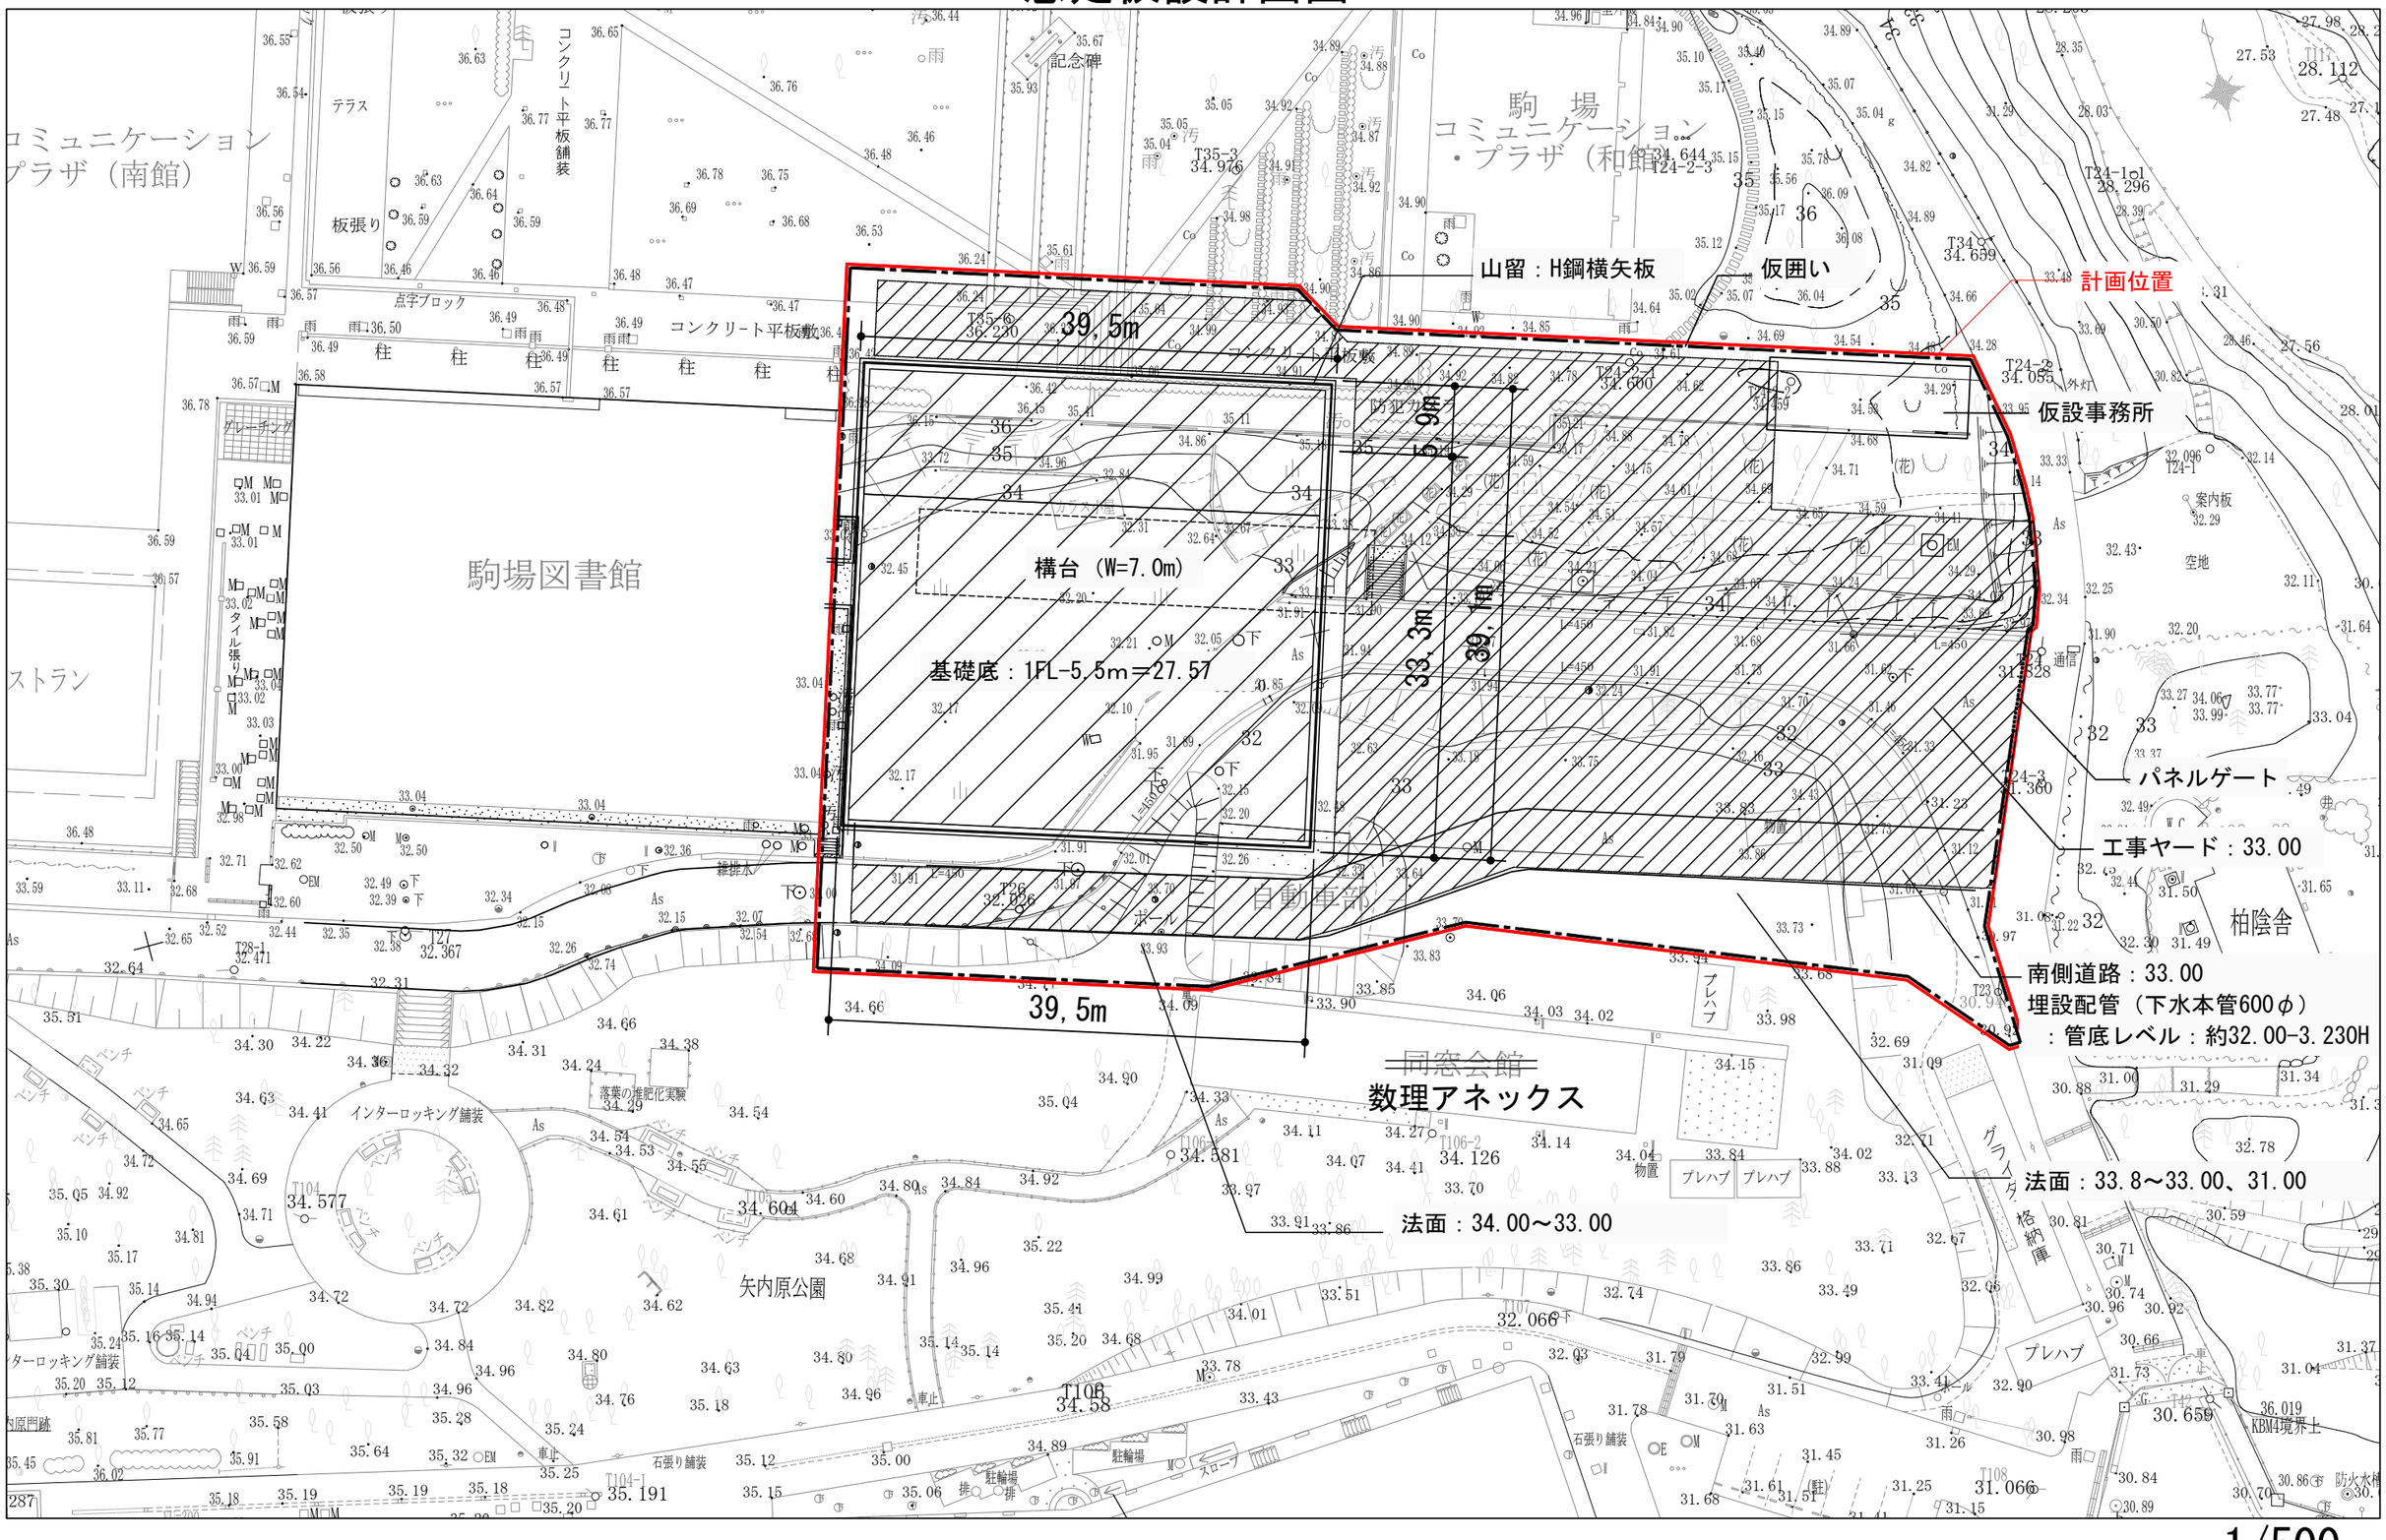

1/500

想定仮設計画図

（上部建屋工事）【資料３３】

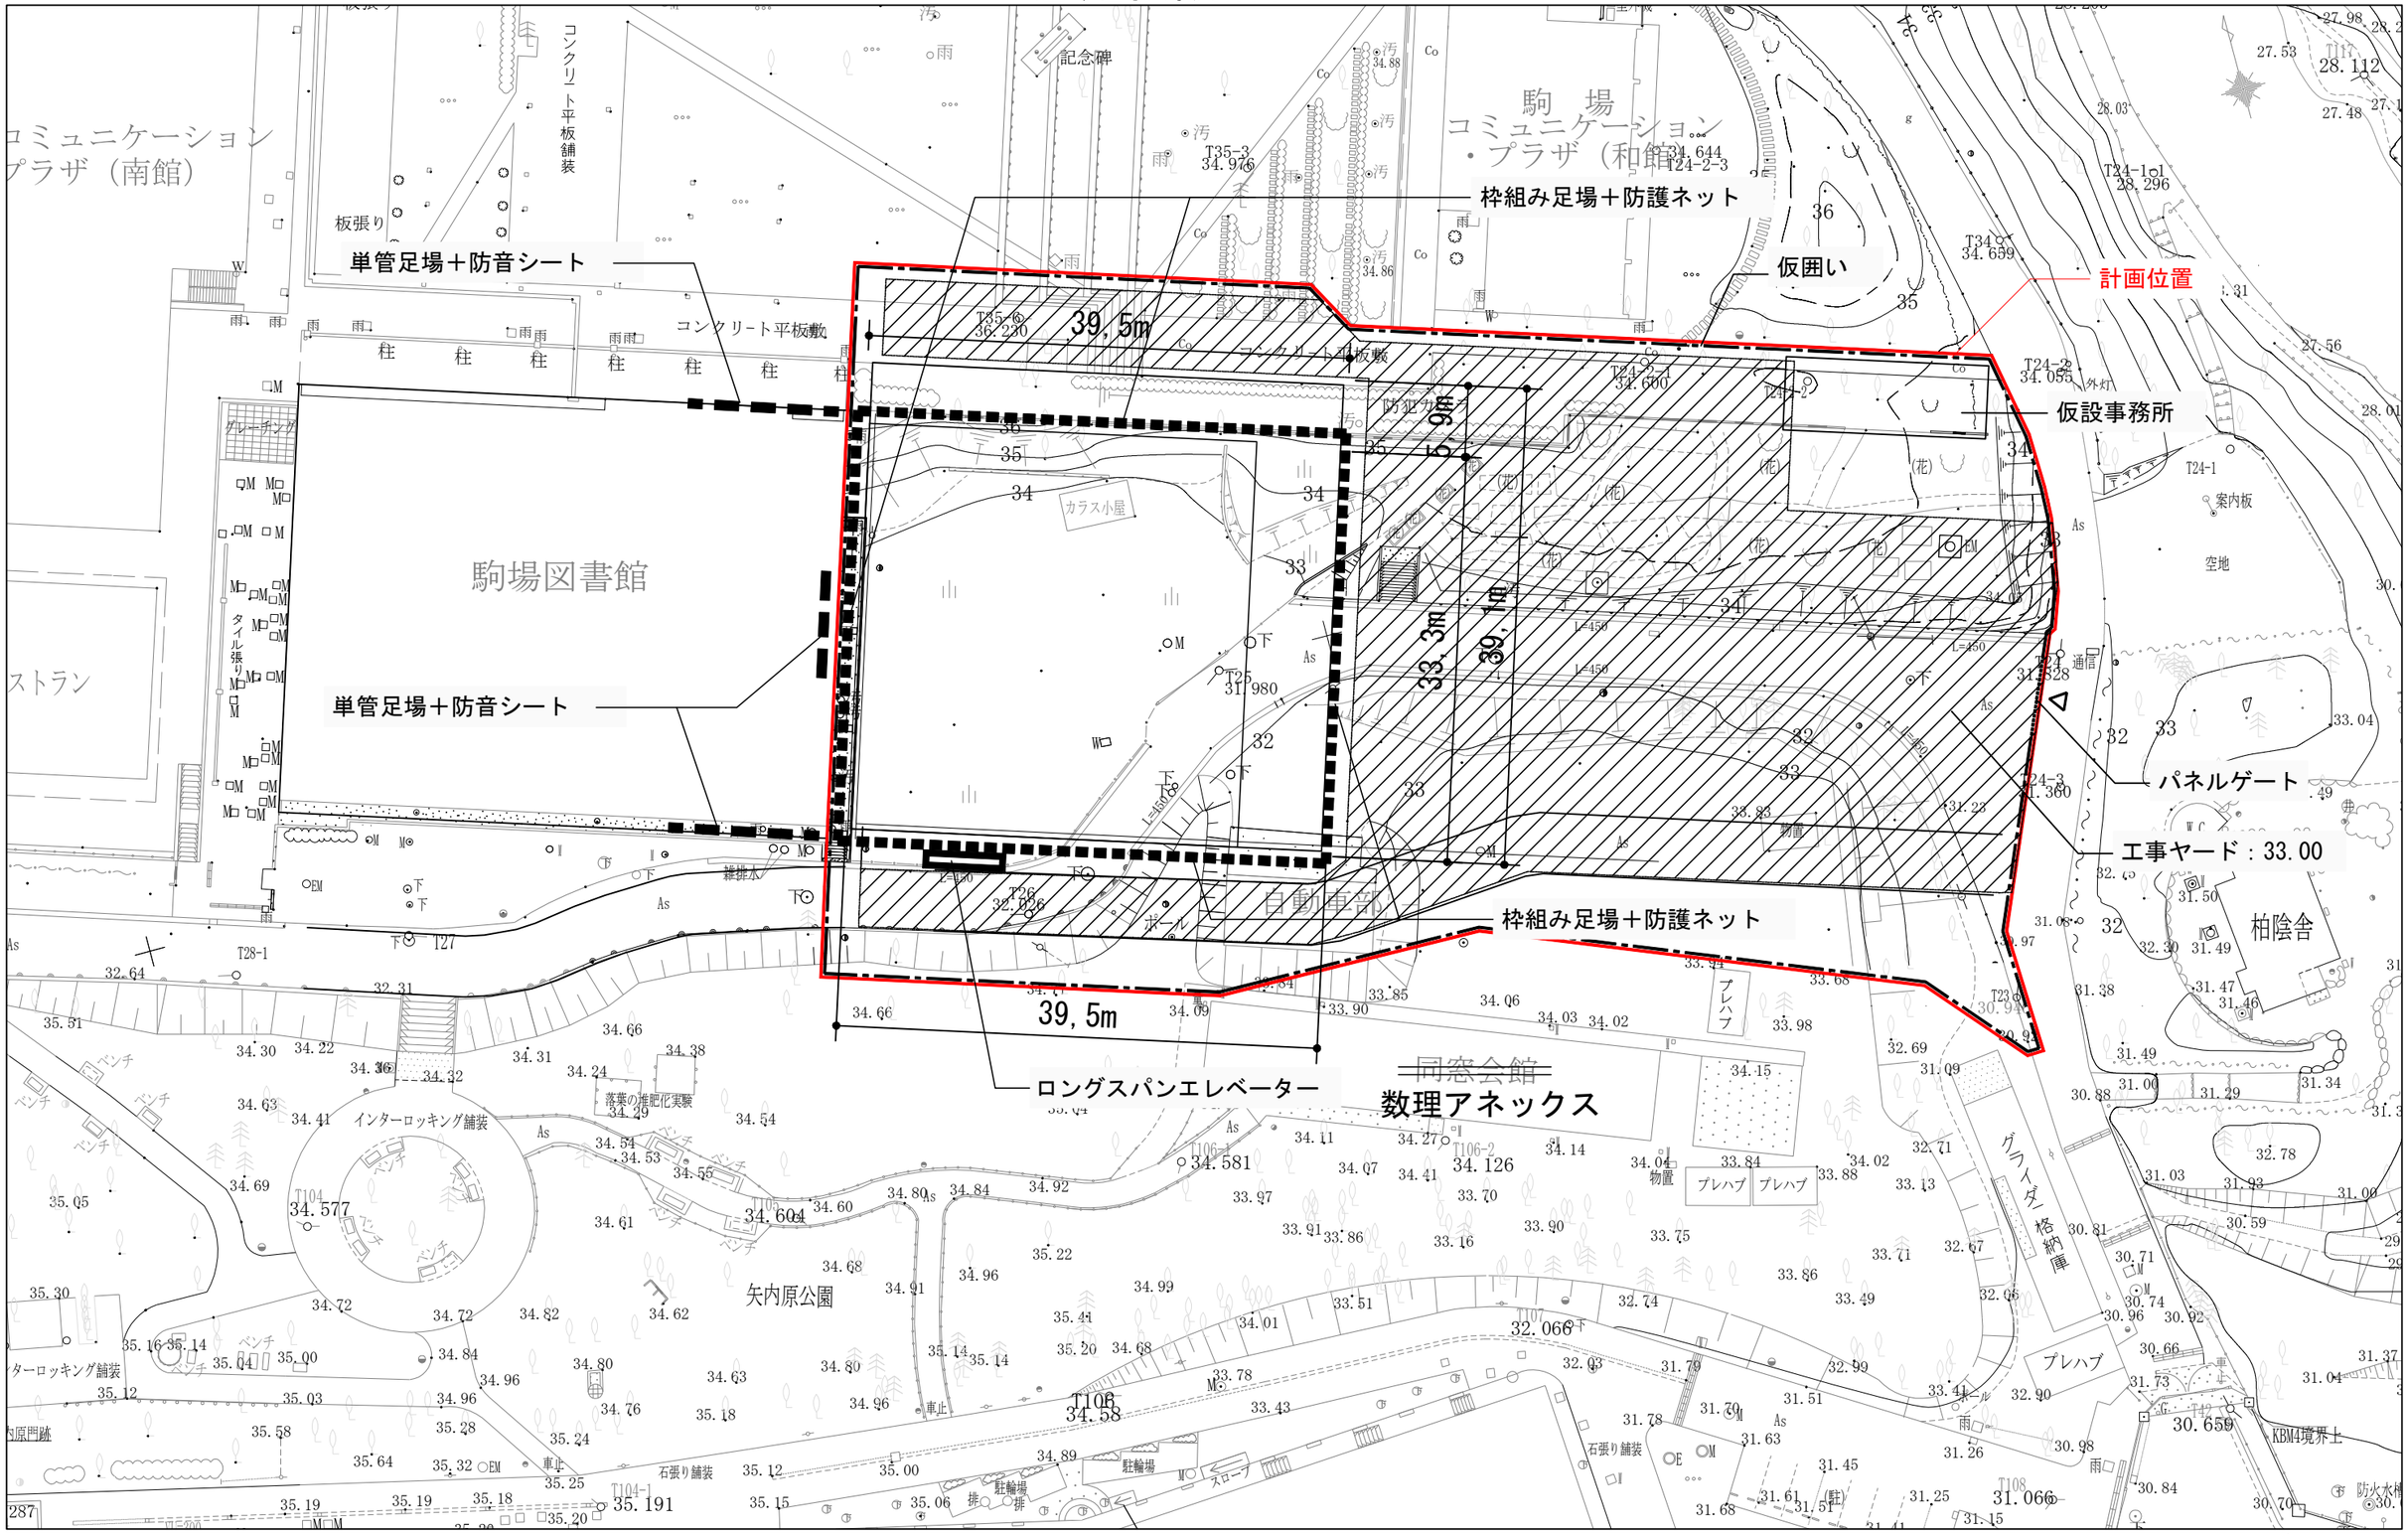

1/500