
 





東京大学（本郷）法文学部 1 号館中庭外壁改修工事

図面番号	図 面 名 称	縮尺 (A3)
<意匠>		
L - 0 1	表紙・図面リスト	-
A - 0 1	改修特記仕様書（1）	-
A - 0 2	改修特記仕様書（2）	-
A - 0 3	位置図・案内図（配置図）	-
A - 0 4	改修範囲図	1/400
A - 0 5	屋根伏図	1/60
A - 0 6	立面図 (1)	1/100
A - 0 7	立面図 (2)	1/100
A - 0 8	部分詳細図	1/50
A - 0 9	内部改修図	1/200
A - 1 0	仮設計画図 (1) (参考図)	1/400
A - 1 1	仮設計画図 (2) (参考図)	1/200

概要図

共通事項	工事名称	 東京大学 THE UNIVERSITY OF TOKYO	東京大学施設部保全課					
	東京大学（本郷）法文学部 1 号館中庭外壁改修工事		部長	課長	副課長	係長	担当	
								
図面名称	縮尺	年度	図面番号					
株式会社 類設計室	表紙・図面リスト	—	R 7		L-01			

[illegible]

2

仮設工事

・騒音・粉じん等の対策

〔2.1.3〕

○足場等

〔2.2.1〕〔表 2.2.1〕

・既存部分の養生

〔2.3.1〕

・仮設間仕切り

〔2.3.2〕〔表 2.3.1〕

・防水改修工事

・施工数量調査

〔1.6.2、3〕

・既存防水の処理

〔3.1.4〕〔3.2.3、4、6〕

・既存下地の処理

〔3.2.6〕

○塗膜防水

○シーリング

○とい

新設防水層の種類

〔3.6.2、3〕

〔3.1.4〕〔3.7.2、3、7、8〕

〔3.8.2、3〕

・アルミニウム製笠木

〔3.9.2、3〕

〔1.6.2、3〕

〔4.1.4〕〔4.4.5、7、8〕

〔4.1.4〕〔4.4.5、7、8〕

○浮き部改修工法

〔4.1.4〕〔4.4.5、9～15〕〔4.5.9～15〕

〔4.1.5〕〔4.7.2,3〕〔表4.7.1〕

共通事項

工事名称

東京大学（本郷）法文学部 1 号館中庭外壁改修工事

図面名称

改修特記仕様書(2)

東京大学

THE UNIVERSITY OF TOKYO

部長

課長

副課長

係長

担当

縮尺

年度

図面番号

株 式 会 社

類 設 計 室

概要図

共通事項

工事名称

図面名称

東京大学（本郷）法文学部 1 号館中庭外壁改修工事

改修特記仕様書(2)

東京大学

THE UNIVERSITY OF TOKYO

部長

課長

副課長

係長

担当

縮尺


年度

図面番号


株 式 会 社

類 設 計 室

概要図

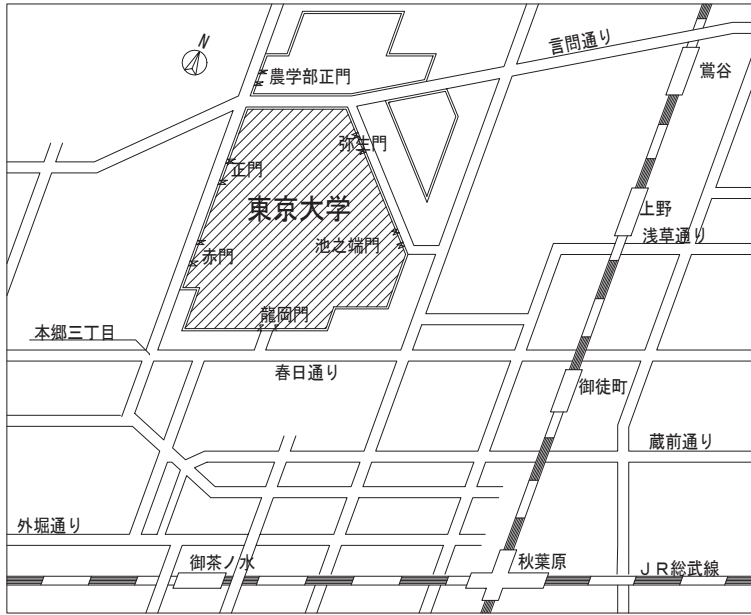


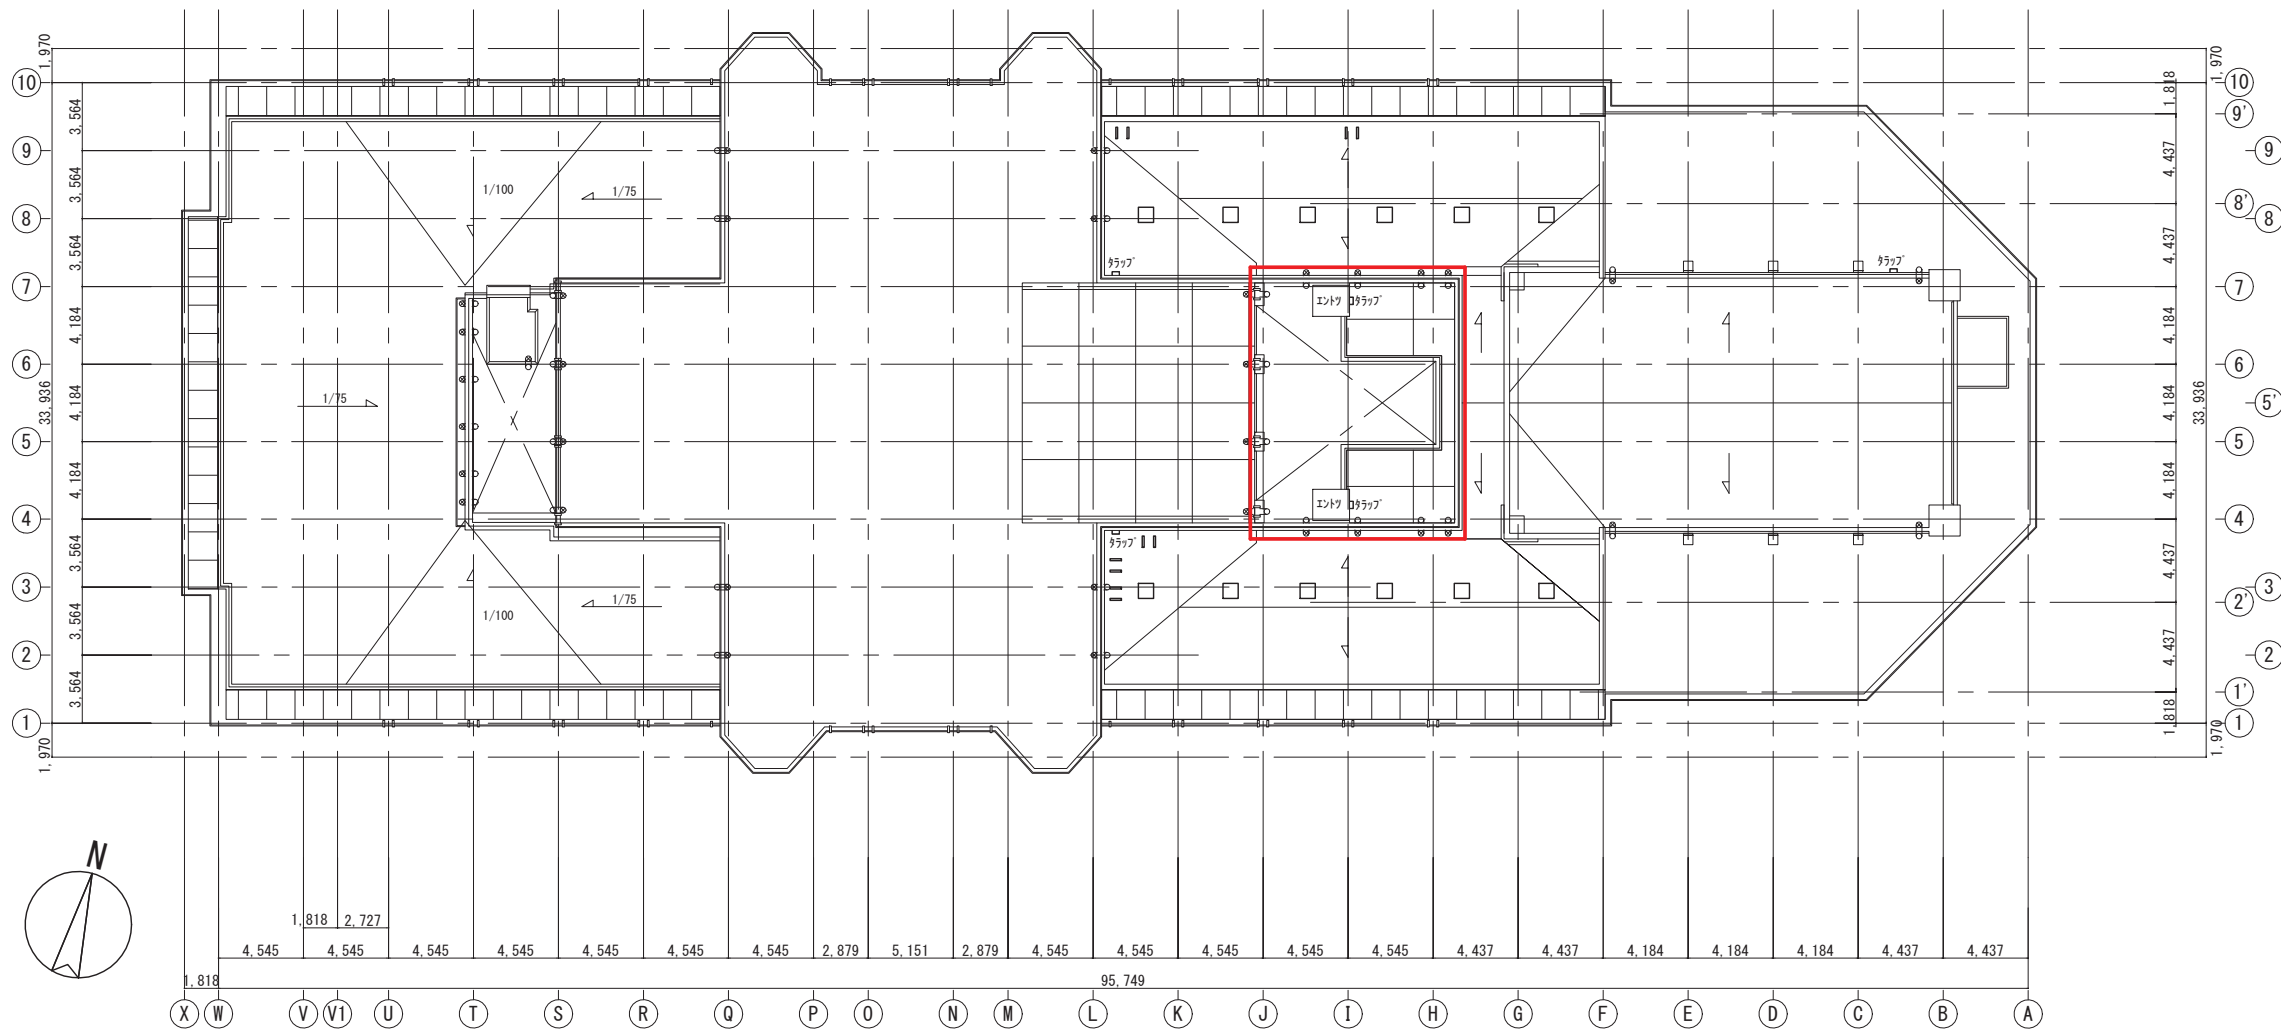
案内図 No.scale
工事位置：東京都文京区本郷7-3-1
(東京大学構内)

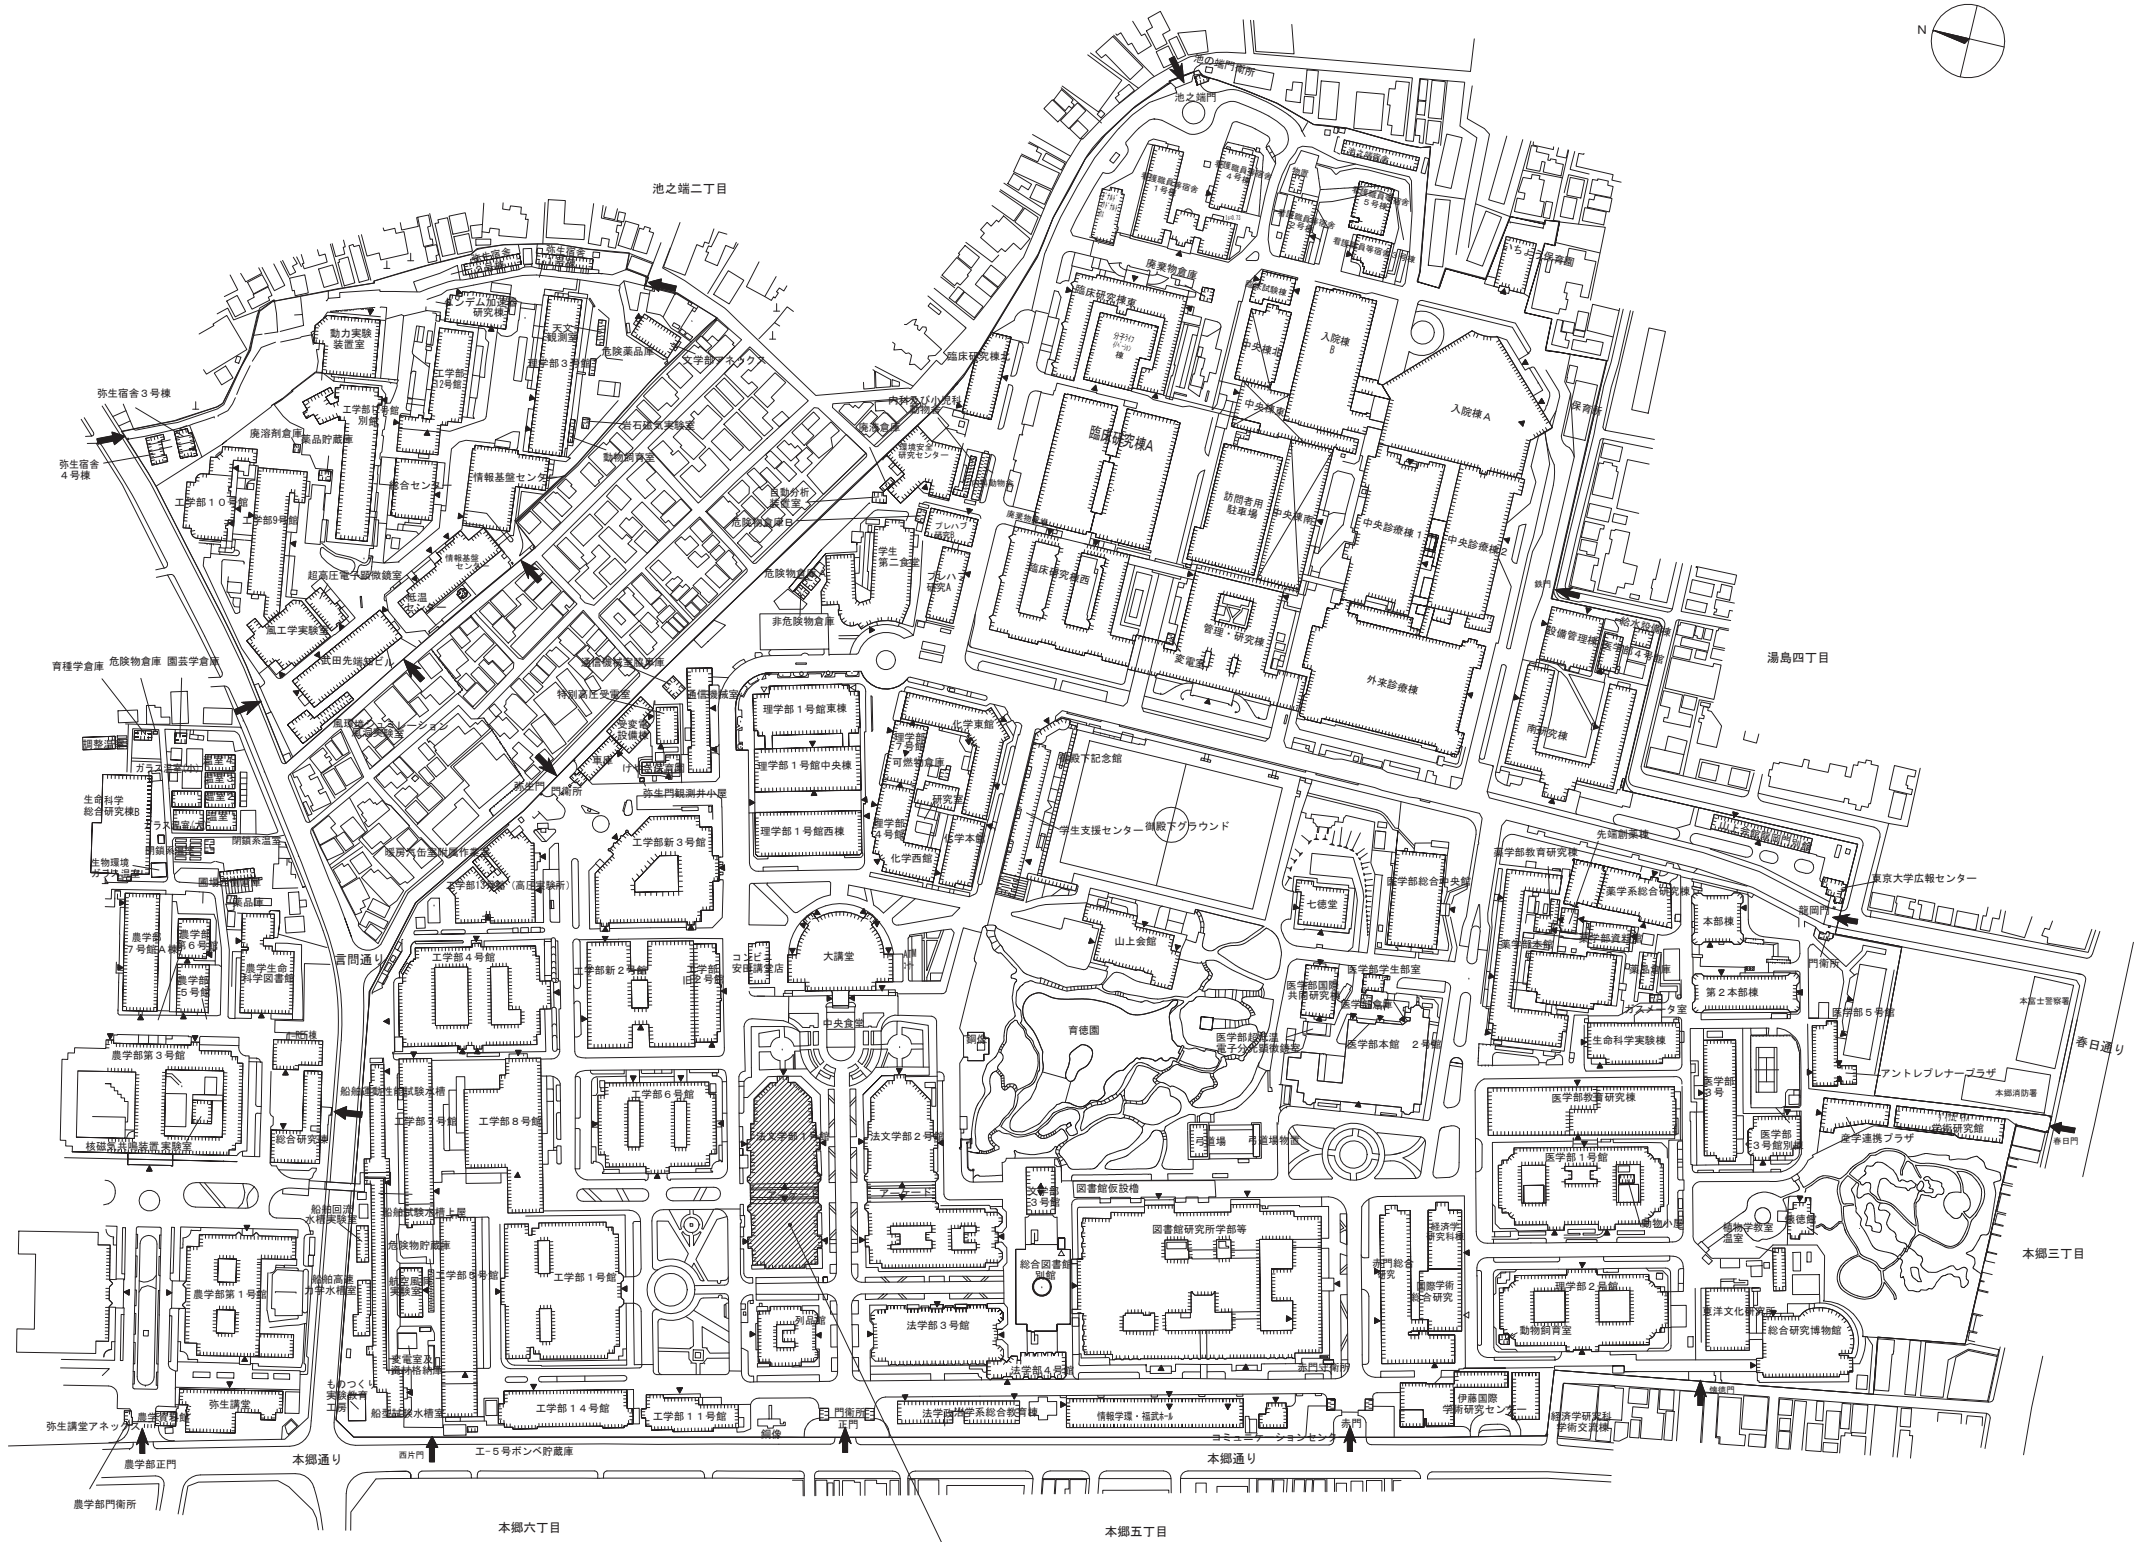

今回計画建物
法文学部1号館
位置図(配置図) No.scale


概要図




共通事項	工事名称	 東京大学 THE UNIVERSITY OF TOKYO	東京大学施設部保全課				
	東京大学（本郷）法文学部1号館中庭外壁改修工事		部長	課長	副課長	係長	担当
					戸田	大滝	江田 安田
株式会社 類設計室	図面名称	縮尺	年度		図面番号		
	位置図・案内図（配置図）		R 7		A-03		



1 改修範囲図
1 : 400


概要図



共通事項	工事名称	<div> 東京大学 THE UNIVERSITY OF TOKYO</div>	東京大学施設部保全課						
			部長	課長	副課長	係長	担当		
					戸田	大滝	江田	安田	
	東京大学（本郷）法文学部 1 号館中庭外壁改修工事								
	図面名称	縮尺	年度	図面番号					
株式会社 類設計室	改修範囲図	S=1/400（A3版）	R 7	A-04					

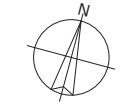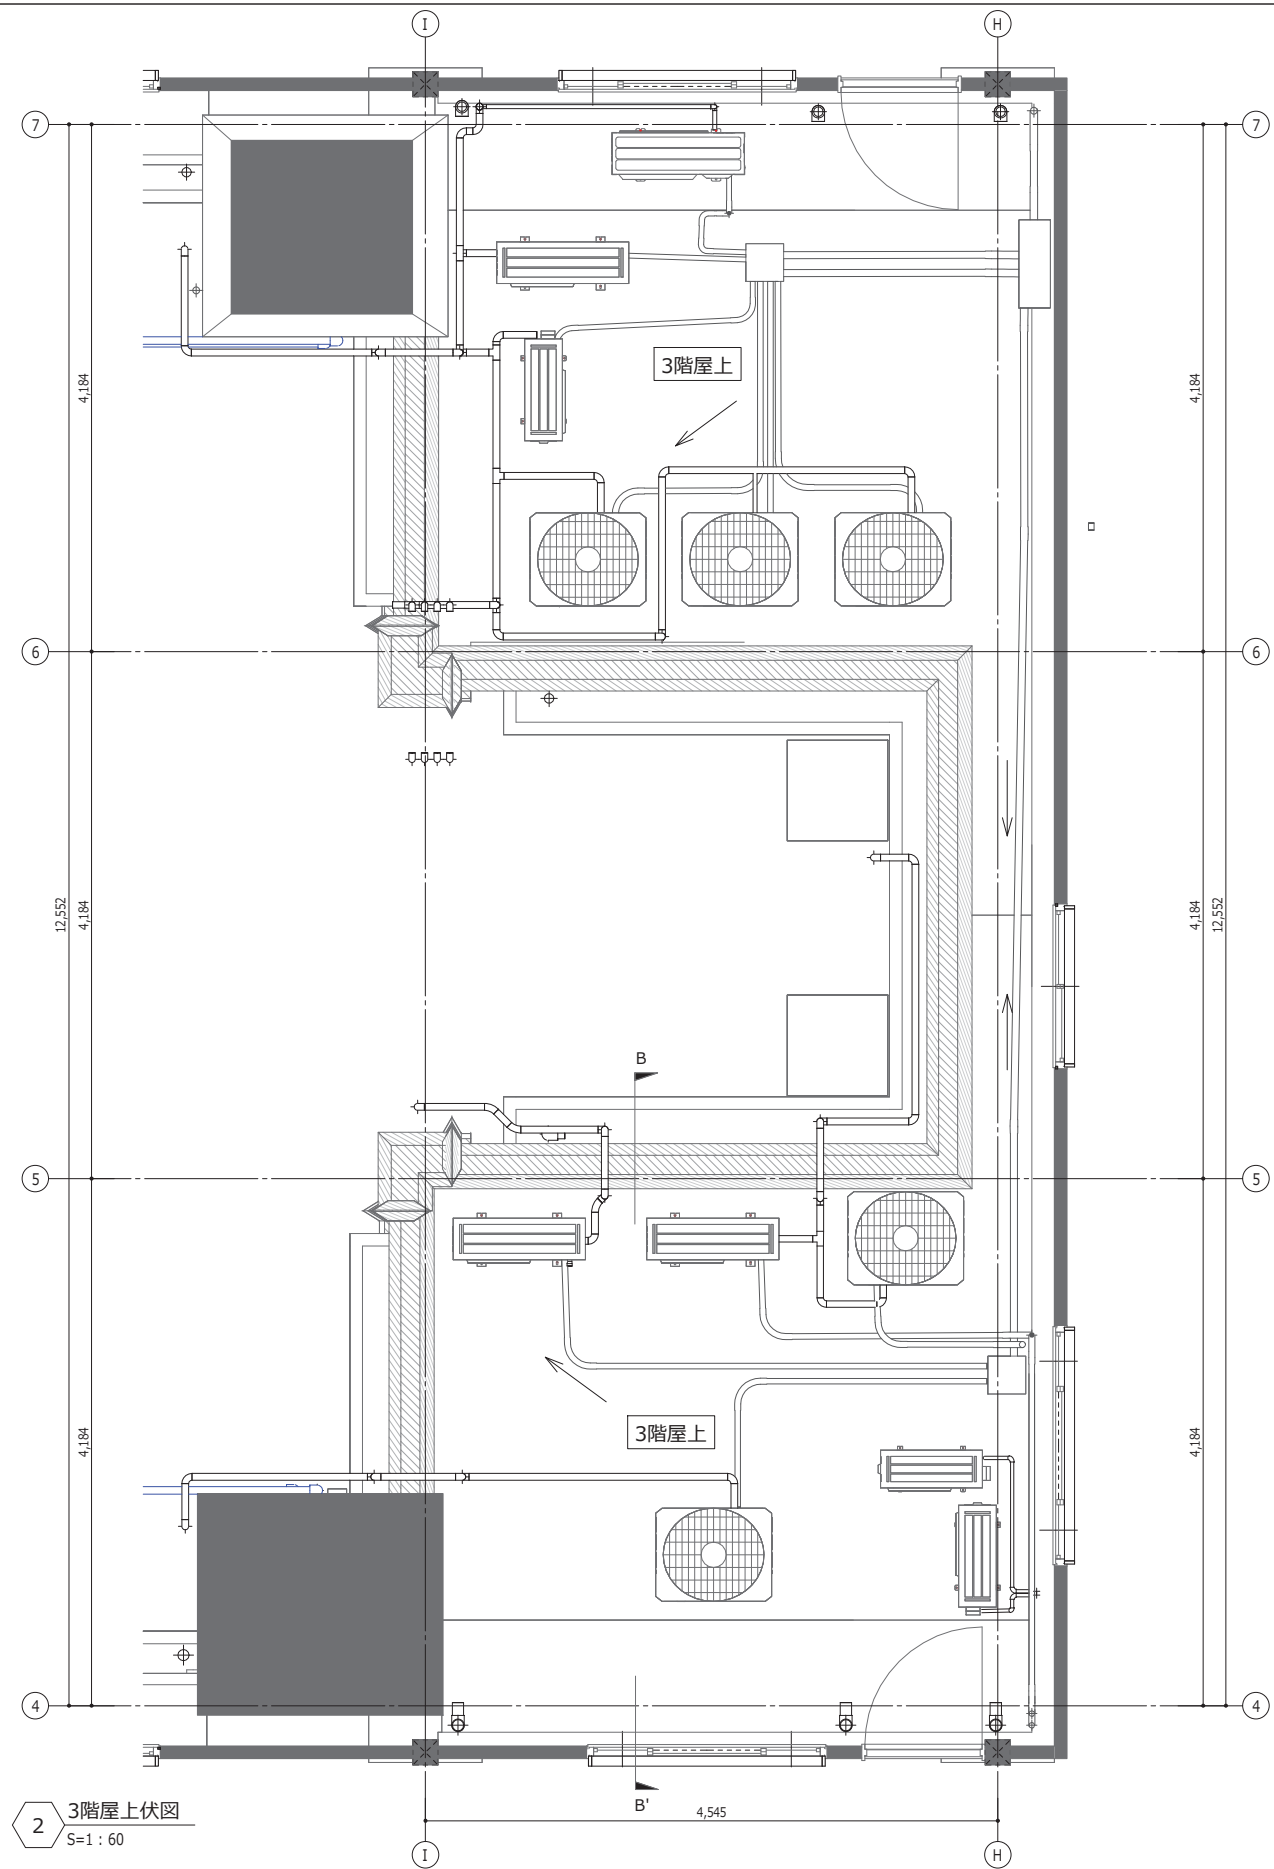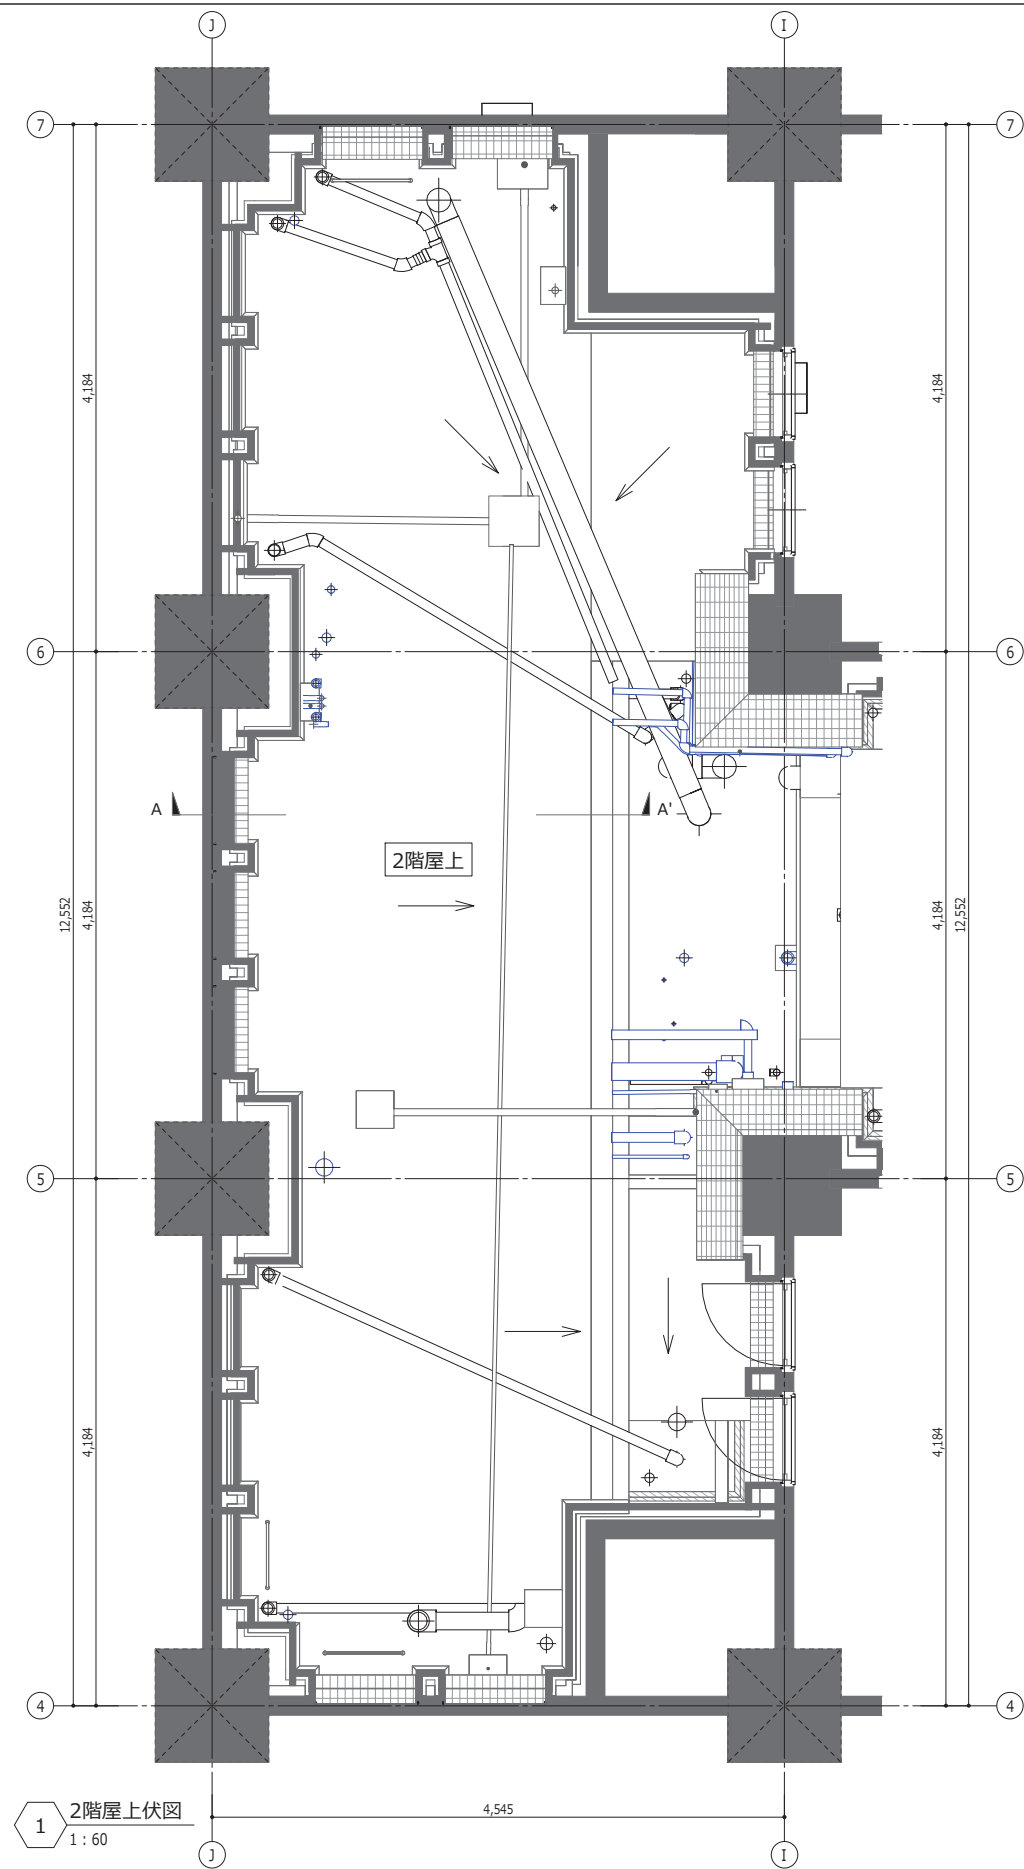

概要図


今回工事で撤去

共通事項	工事名称	 東京大学 THE UNIVERSITY OF TOKYO	東京大学施設部保全課					
	東京大学（本郷）法文学部 1 号館中庭外壁改修工事		部長	課長	副課長	係長	担当	
					戸田	大滝	江田	安田
	図面名称	縮尺	年度	図面番号				
株式会社 類設計室	屋上伏図	S=1/60（A3版）	R 7	A-05				

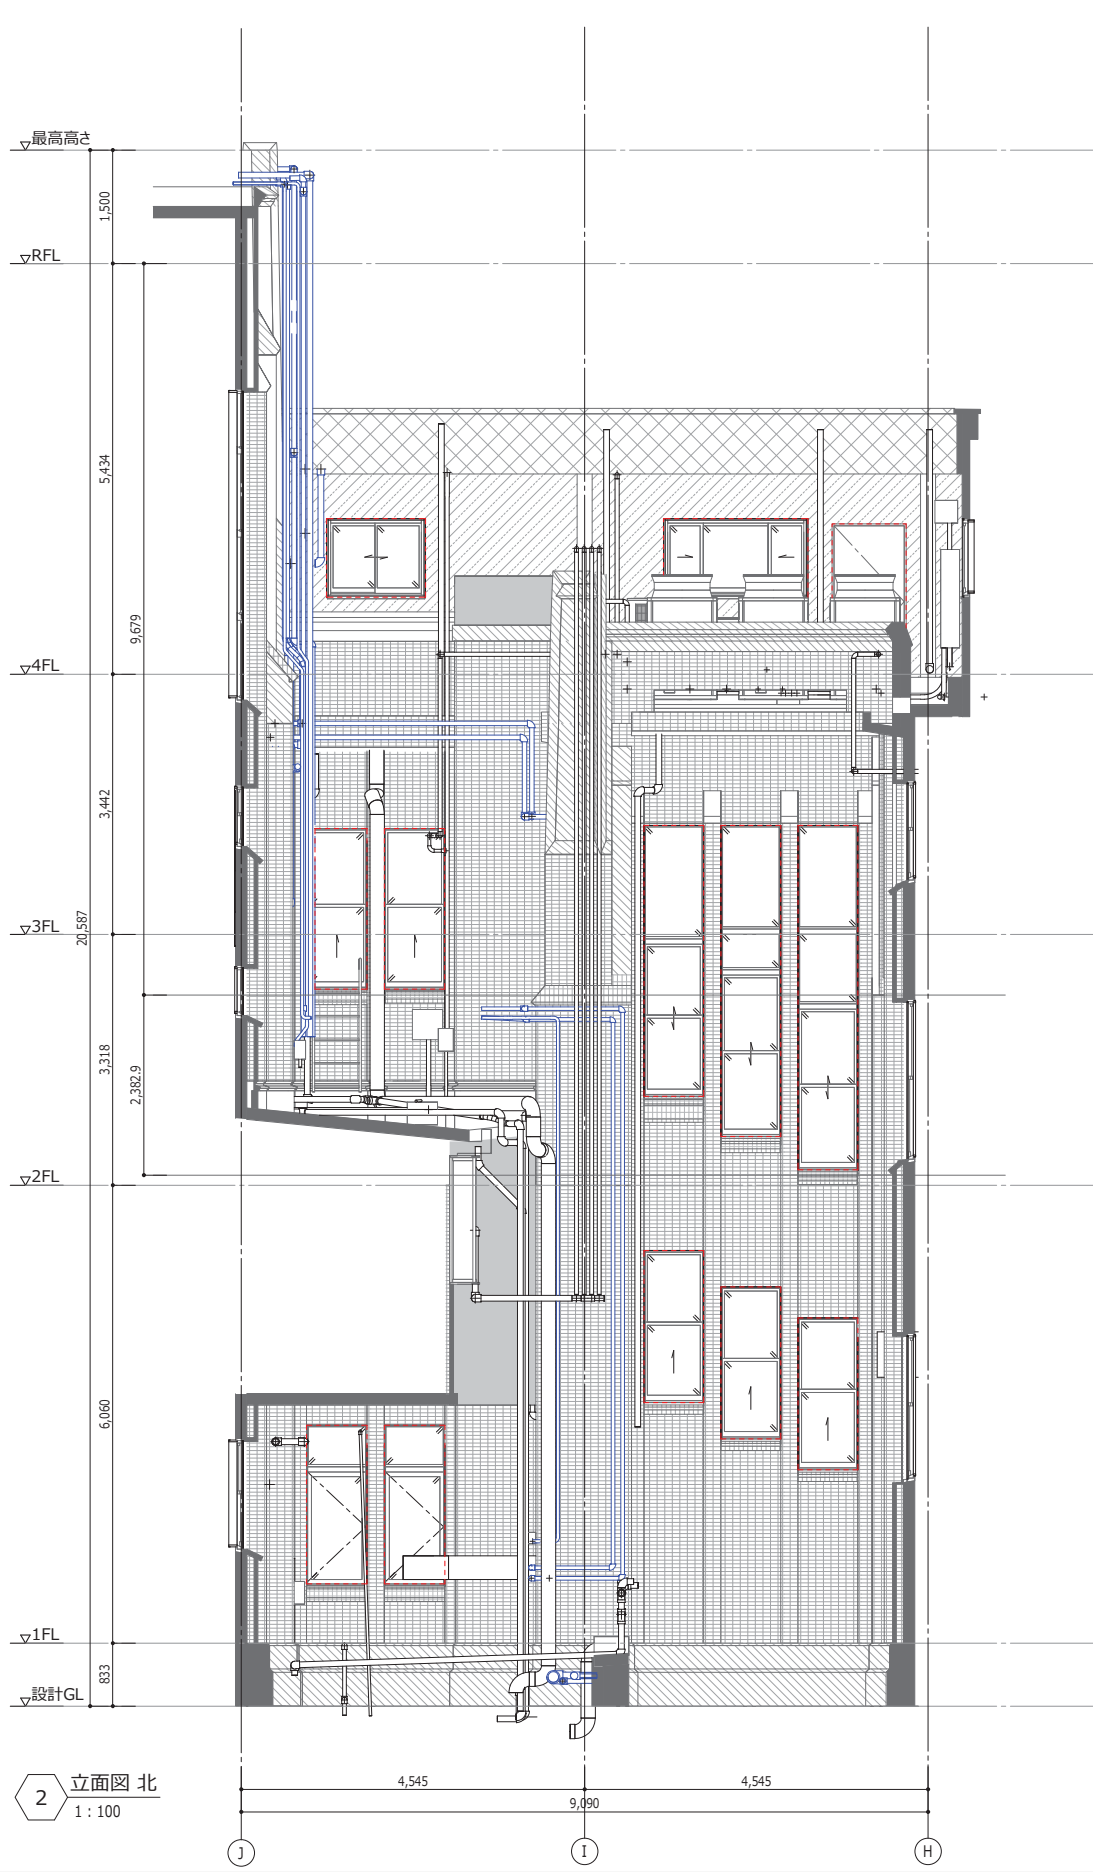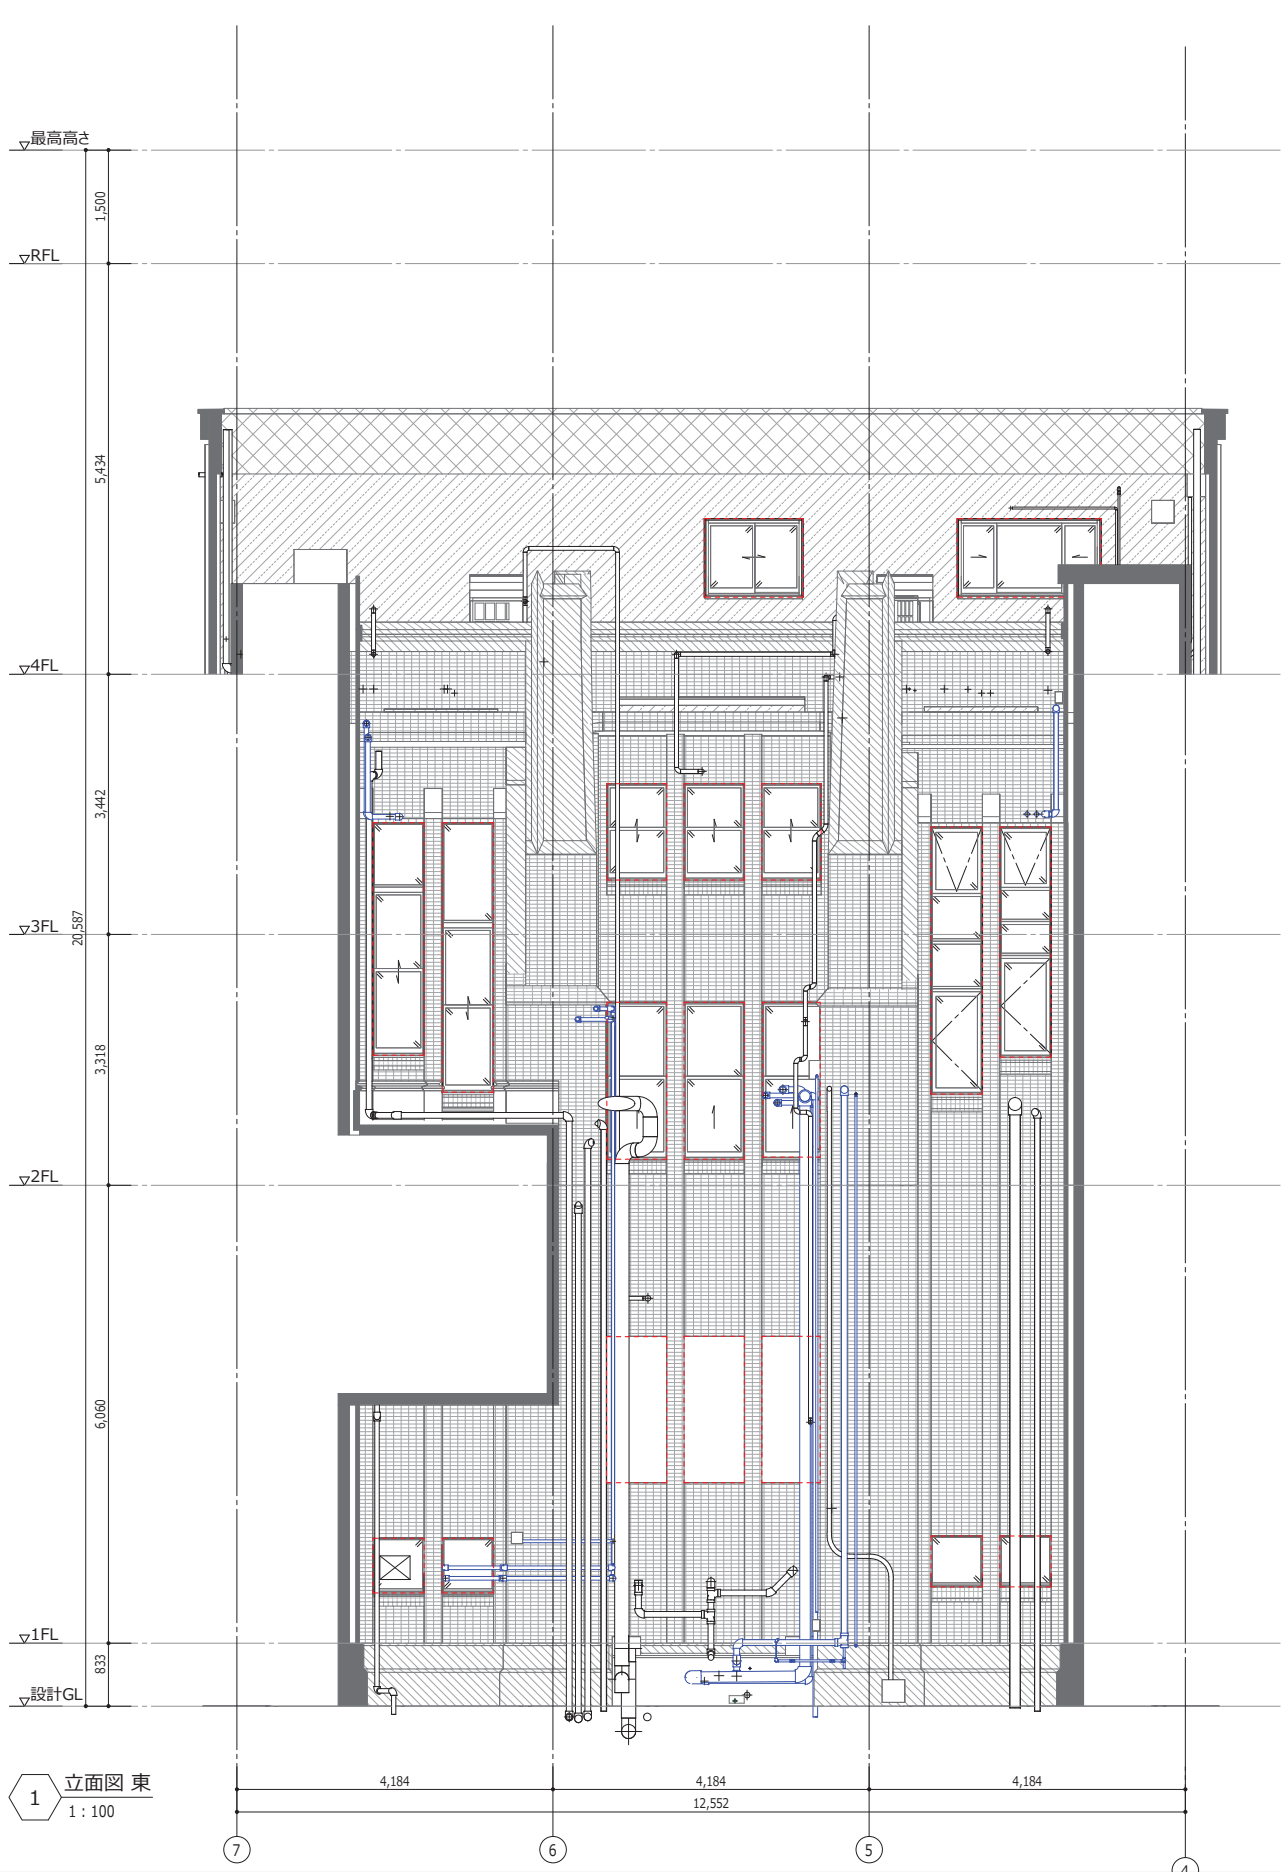

外壁仕上凡例	
	タイル貼：高圧洗浄後、既存補修※、クリア防水
	石貼：高圧洗浄、クリア防水
	砂骨仕上塗装吹付け：高圧洗浄、クリア防水
	金属パネル：高圧洗浄後、シーリング打変（変成シリコン）
	ALC版 複層模様吹付け仕上げ：高圧洗浄後 クリア防水+シーリング打替（変成シリコン）
	開口部防水改修：シーリング打替（変成シリコン）
	枠のフレーム目地
	今回工事で撤去

※・浮き部 アンカーピンニング部分エポキシ樹脂注入
外壁面積×25%（25穴/m²）
・ひび割部 エポキシ樹脂注入
外壁面積×10%・m（10穴/m）
・欠損部 軽量エポキシ樹脂補修
外壁面積×20%・箇所（100mm×100mm程度/箇所）
注）クリア防水「セブケンミカルセブンス」同等とする

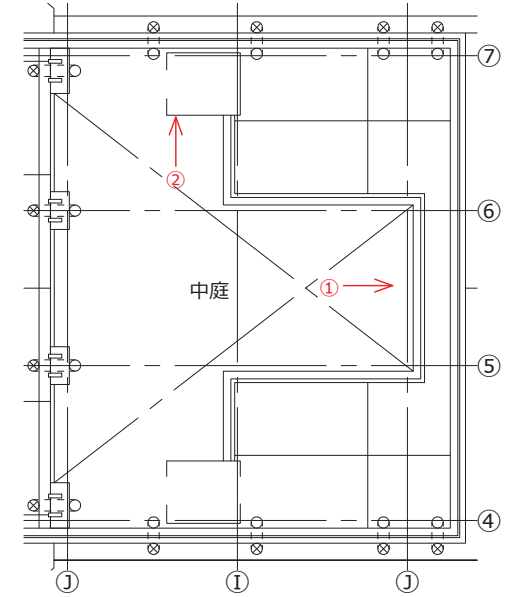

概要図

共通事項

株式会社 類設計室

工事名称

東京大学（本郷）法文学部 1 号館中庭外壁改修工事

図面名称

立面図(1)

東京大学
THE UNIVERSITY OF TOKYO

縮尺

S=1/100（A3版）

部長	課長	副課長	係長	担当	
		戸田	大滝	江田	安田

年度

R 7

図面番号


A-06





外壁仕上凡例					
	タイル貼：高圧洗浄後、既存補修※、クリア防水				
	石貼：高圧洗浄、クリア防水				
	砂骨仕上塗装吹付け：高圧洗浄、クリア防水				
	金属パネル：高圧洗浄後、シーリング打変（変成シリコン）				
	ALC版 複層模様吹付け仕上げ：高圧洗浄後 クリア防水+シーリング打替（変成シリコン）				
	開口部防水改修：シーリング打替（変成シリコン）				
	枠のフレーム目地				
	今回工事で撤去				


※・浮き部 アンカーピンニング部分エポキシ樹脂注入
外壁面積×25%（25穴/m）
・ひび割部 エポキシ樹脂注入
外壁面積×10%・m（10穴/m）
・欠損部 軽量エポキシ樹脂補修
外壁面積×20%・箇所（100mm×100mm程度/箇所）
注）クリア防水「セブンケミカルセブンス」同等とする

概要図

共通事項	工事名称	<div> 東京大学 THE UNIVERSITY OF TOKYO</div>	東京大学施設部保全課					
	東京大学（本郷）法文学部 1 号館中庭外壁改修工事		部長	課長	副課長	係長	担当	
					<div>戸田</div>	<div>大滝</div>	<div>江田</div>	<div>安田</div>
図面名称	縮尺	年度	図面番号					
株式会社 類設計室	立面図(2)	S=1/100（A3版）	R 7	A-07				

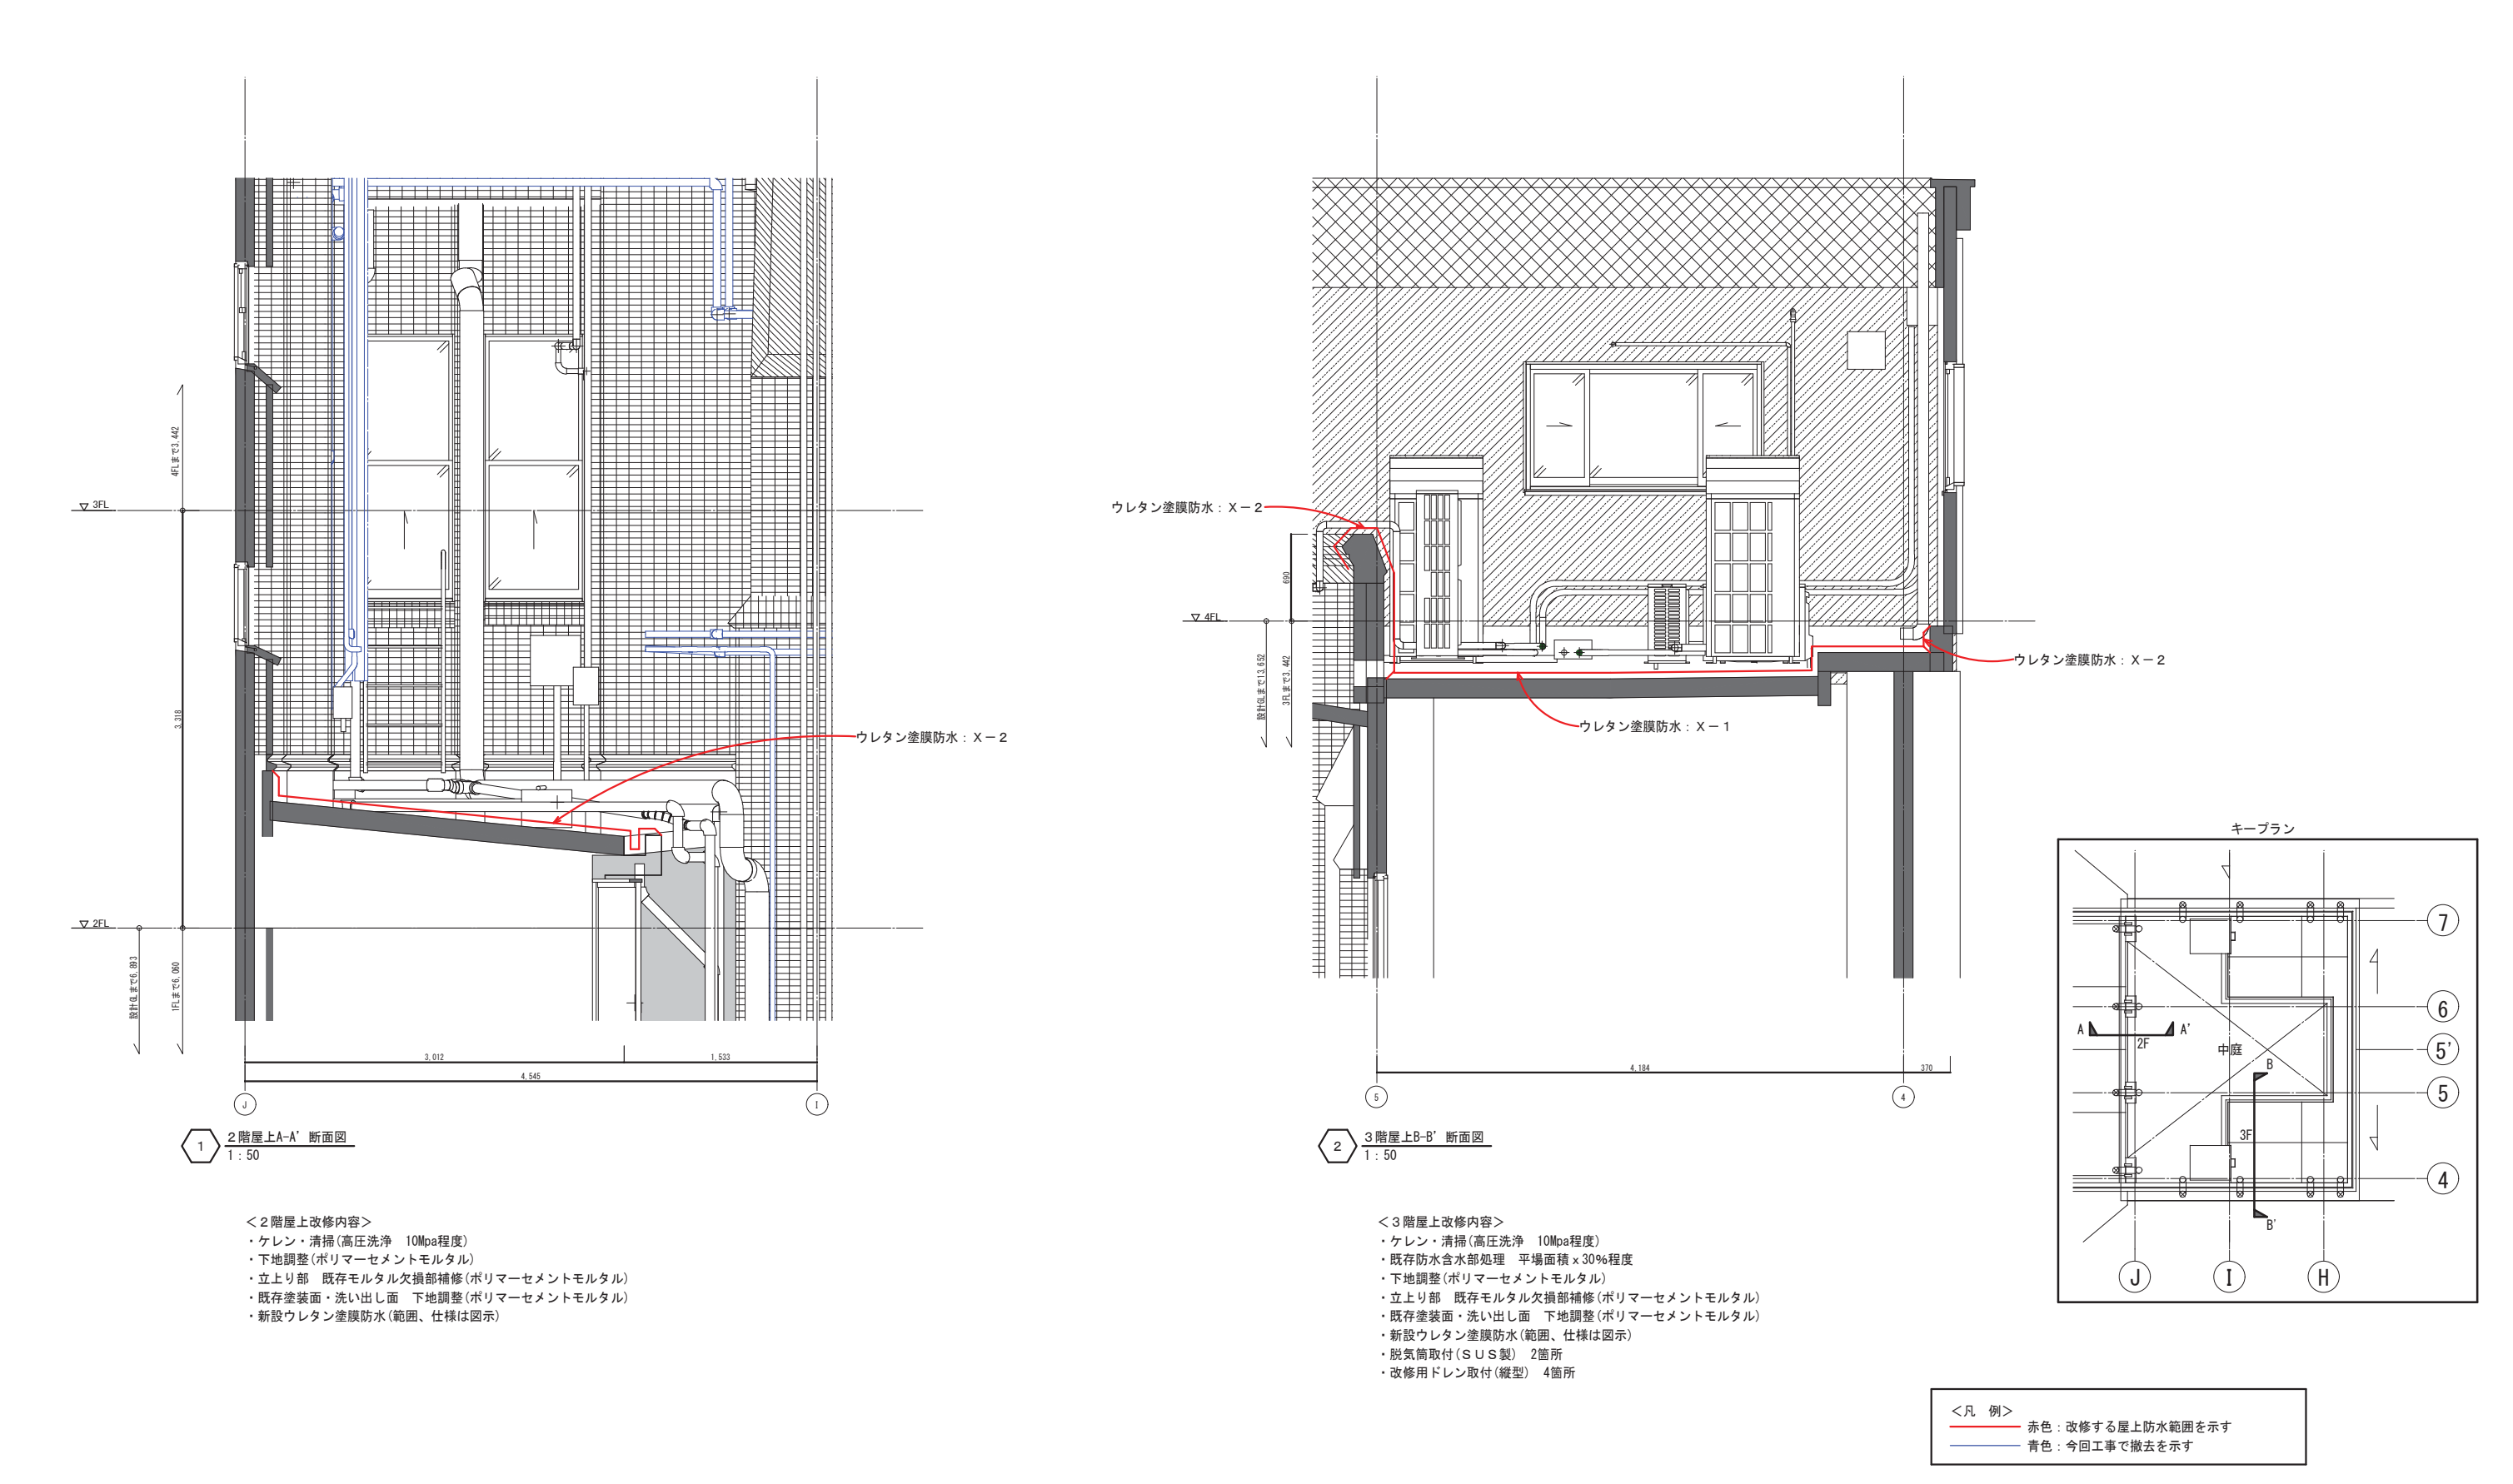

概要図							
共通事項	工事名称	 東京大学 THE UNIVERSITY OF TOKYO	東京大学施設部保全課				
	東京大学（本郷）法文学部 1 号館中庭外壁改修工事		部長	課長	副課長	係長	担当
					戸田	大滝	江田
	図面名称	縮尺	年度		図面番号		
株式会社 類設計室	部分詳細図	1/50 (A3版)	R 7		A-08		

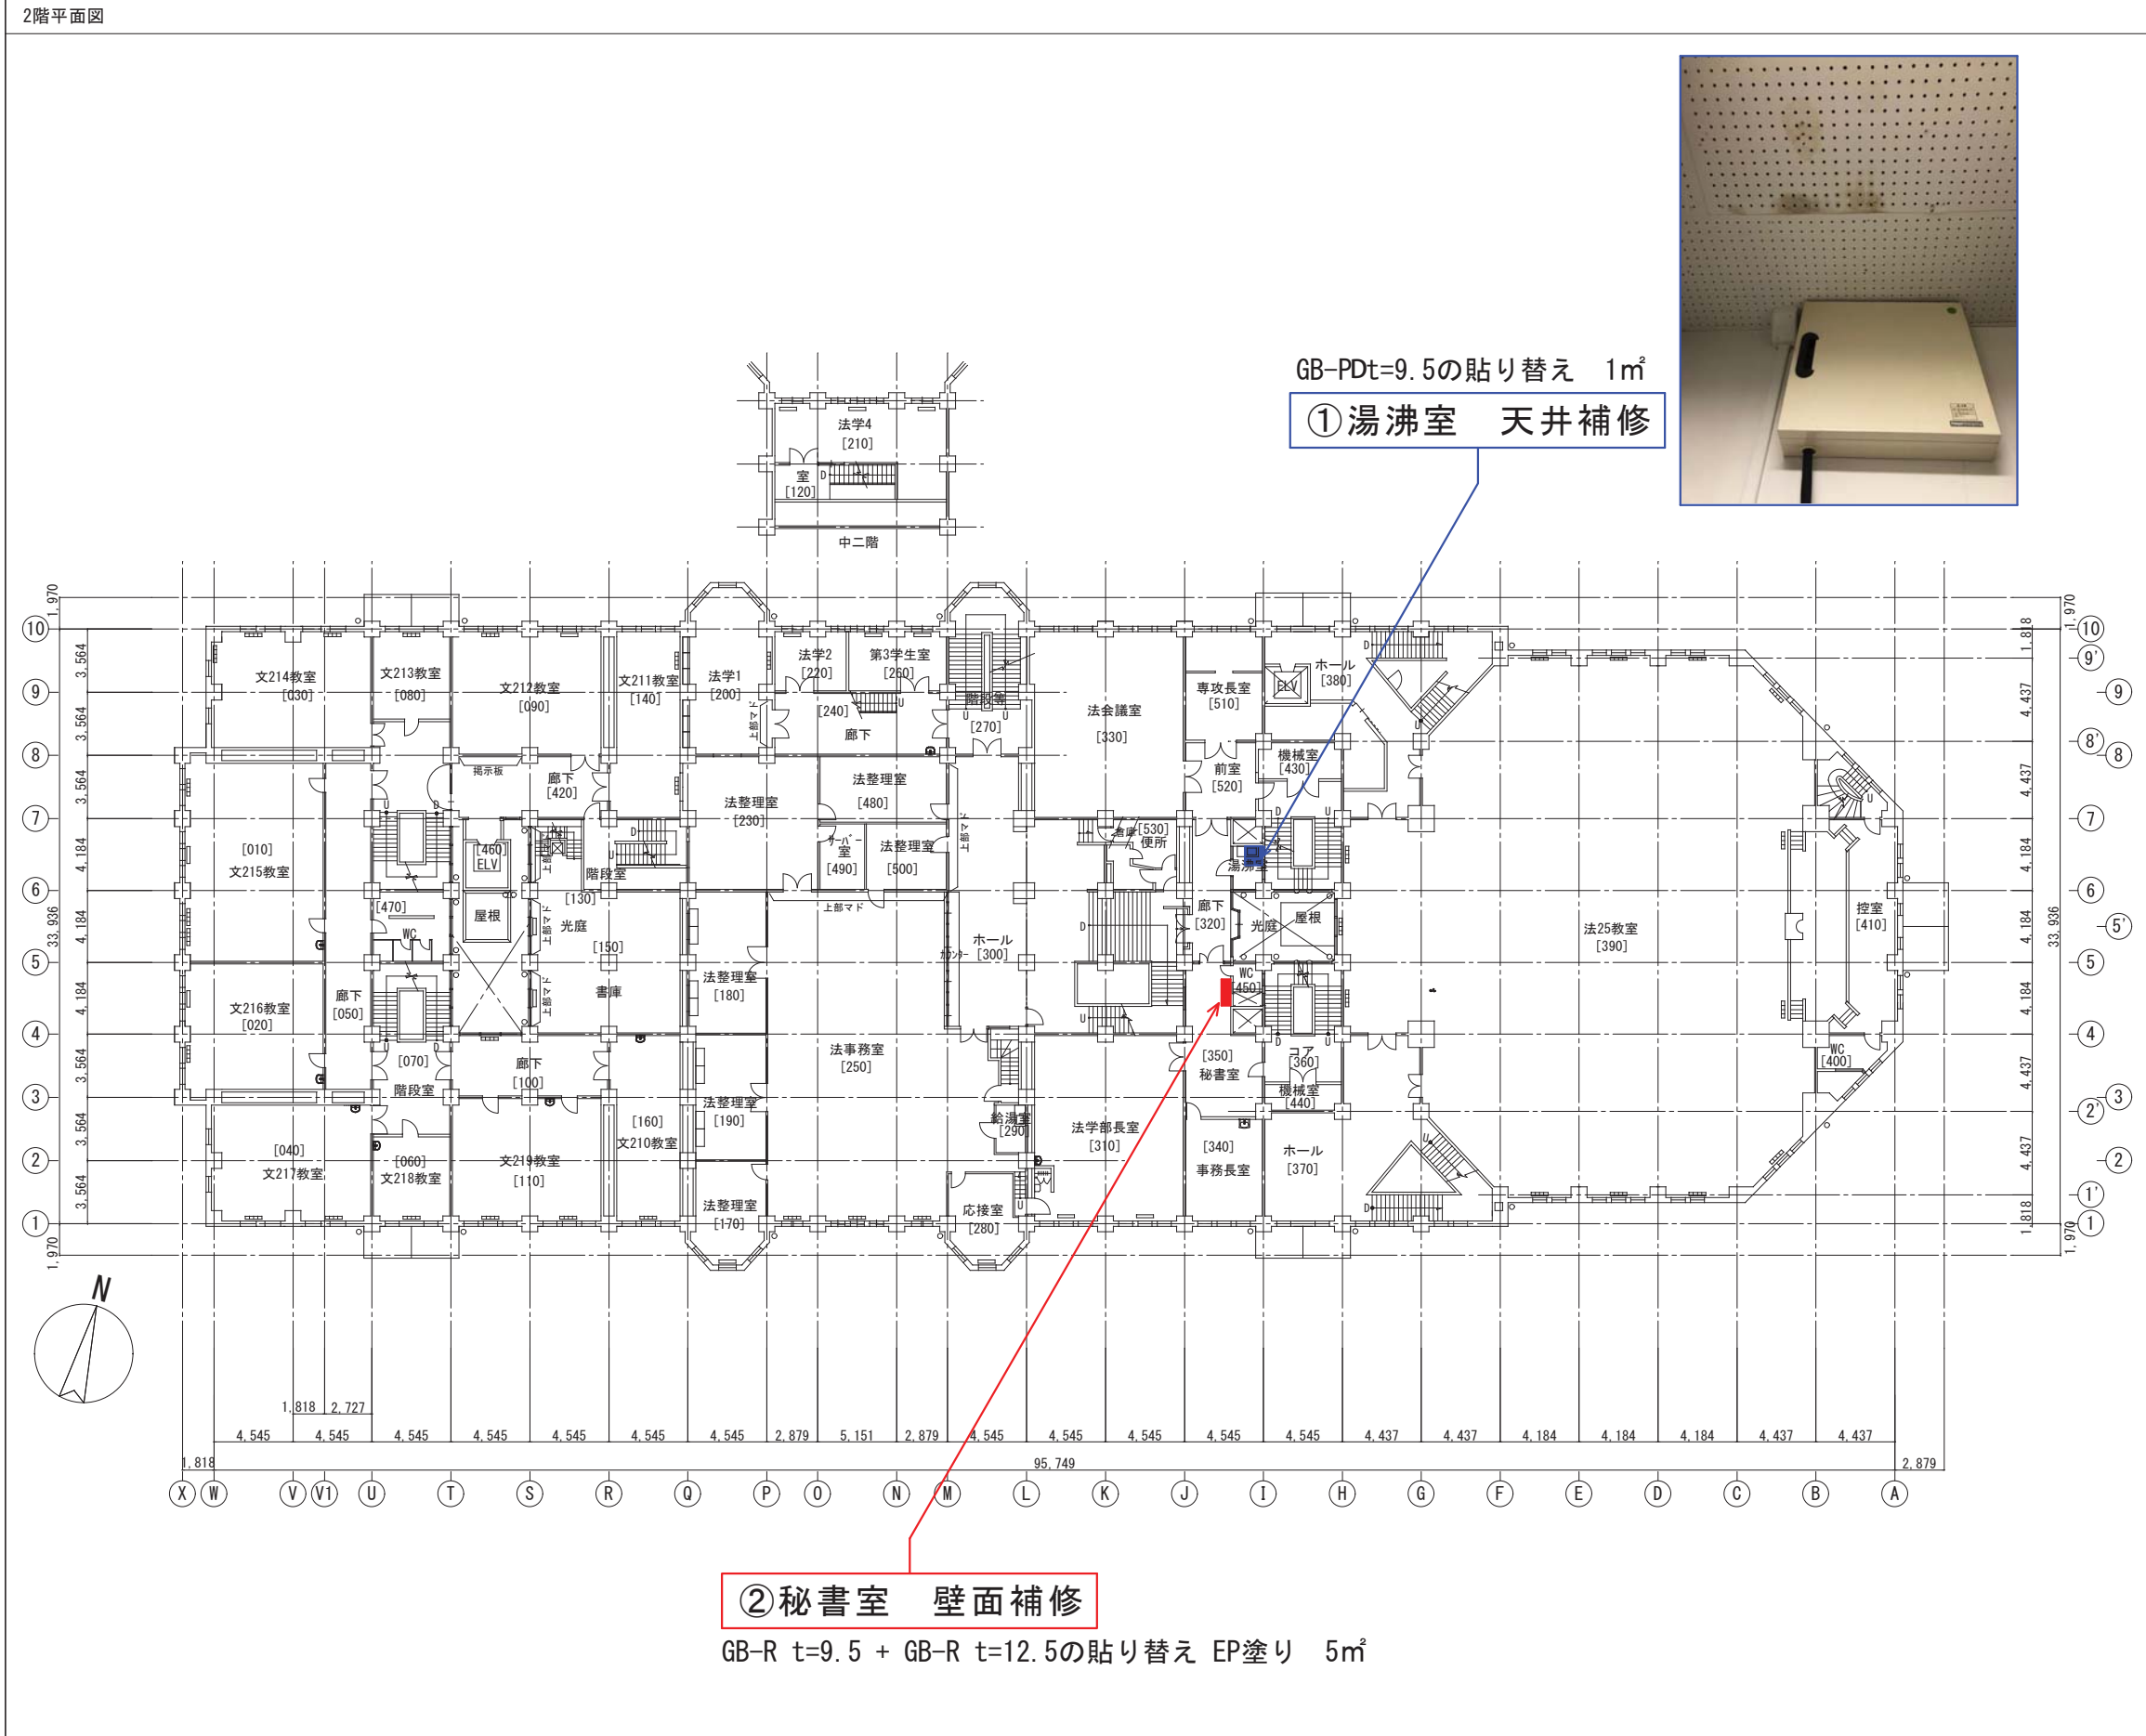






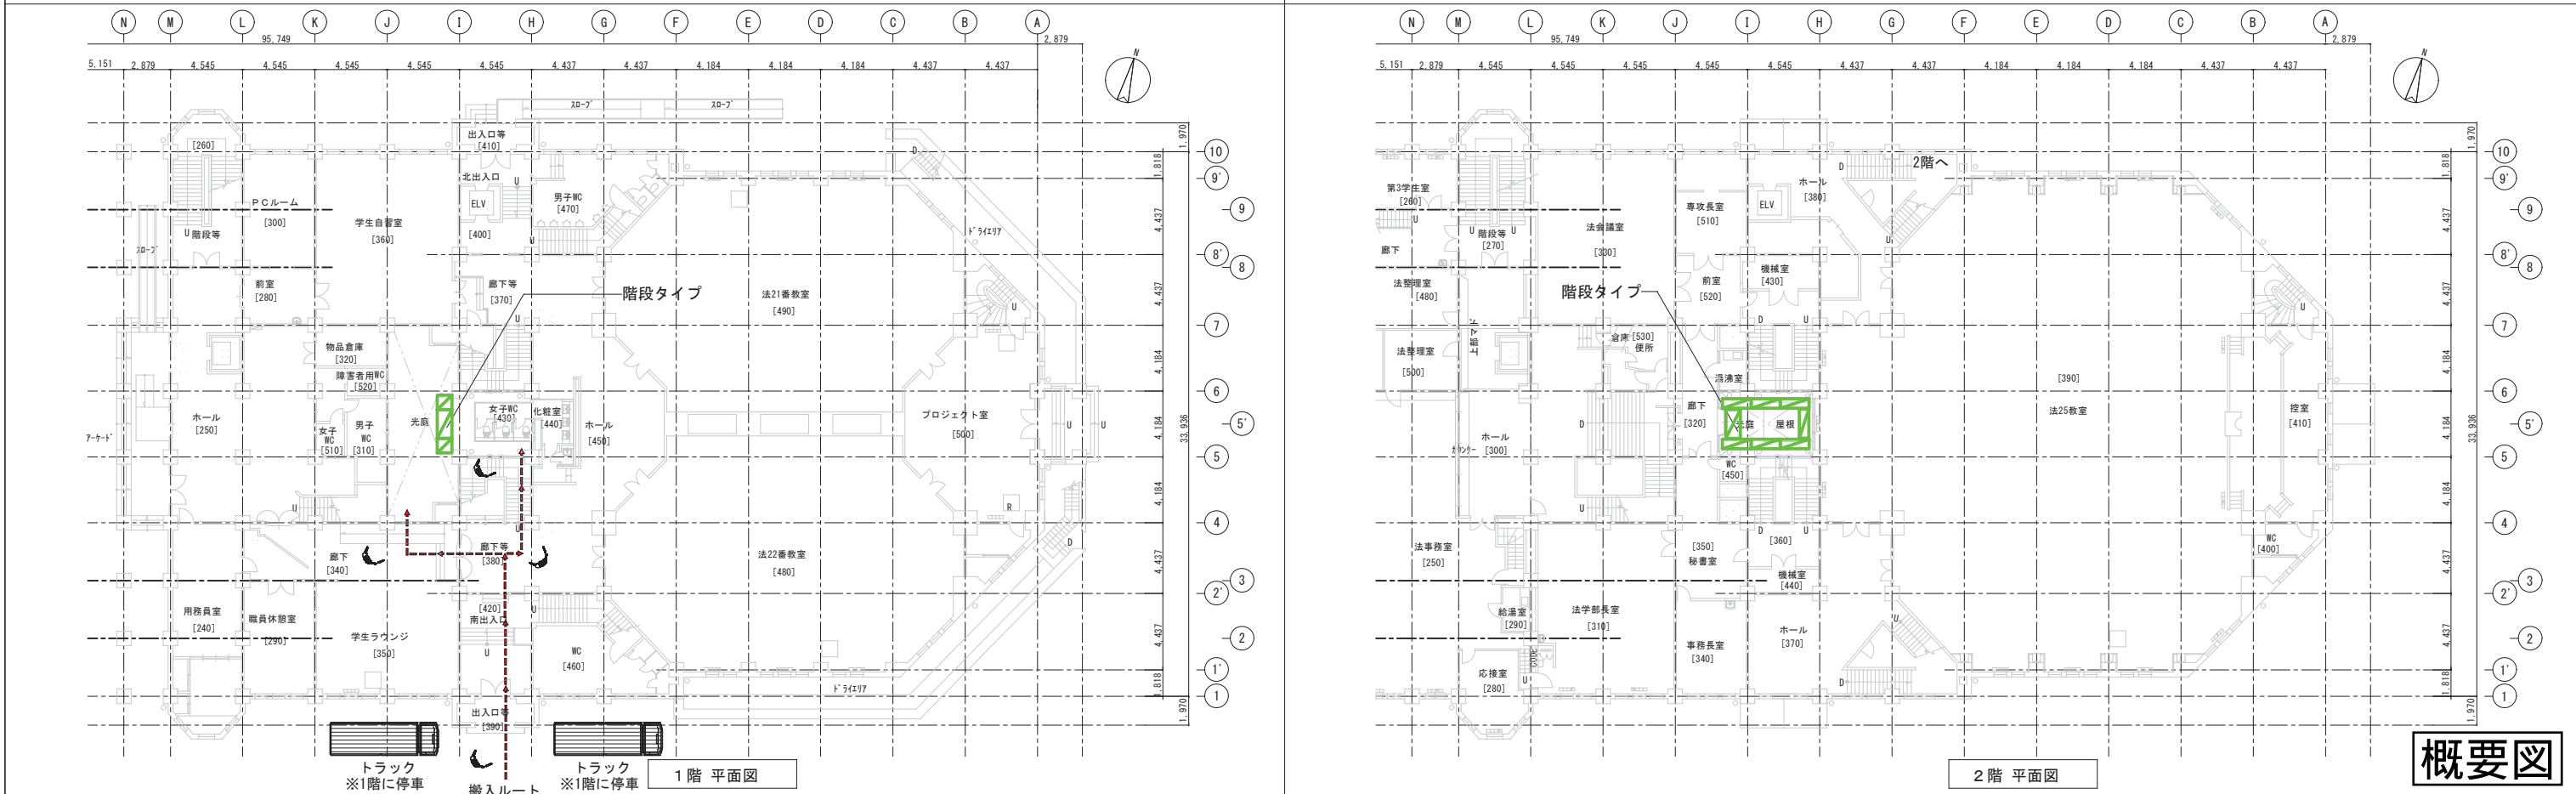
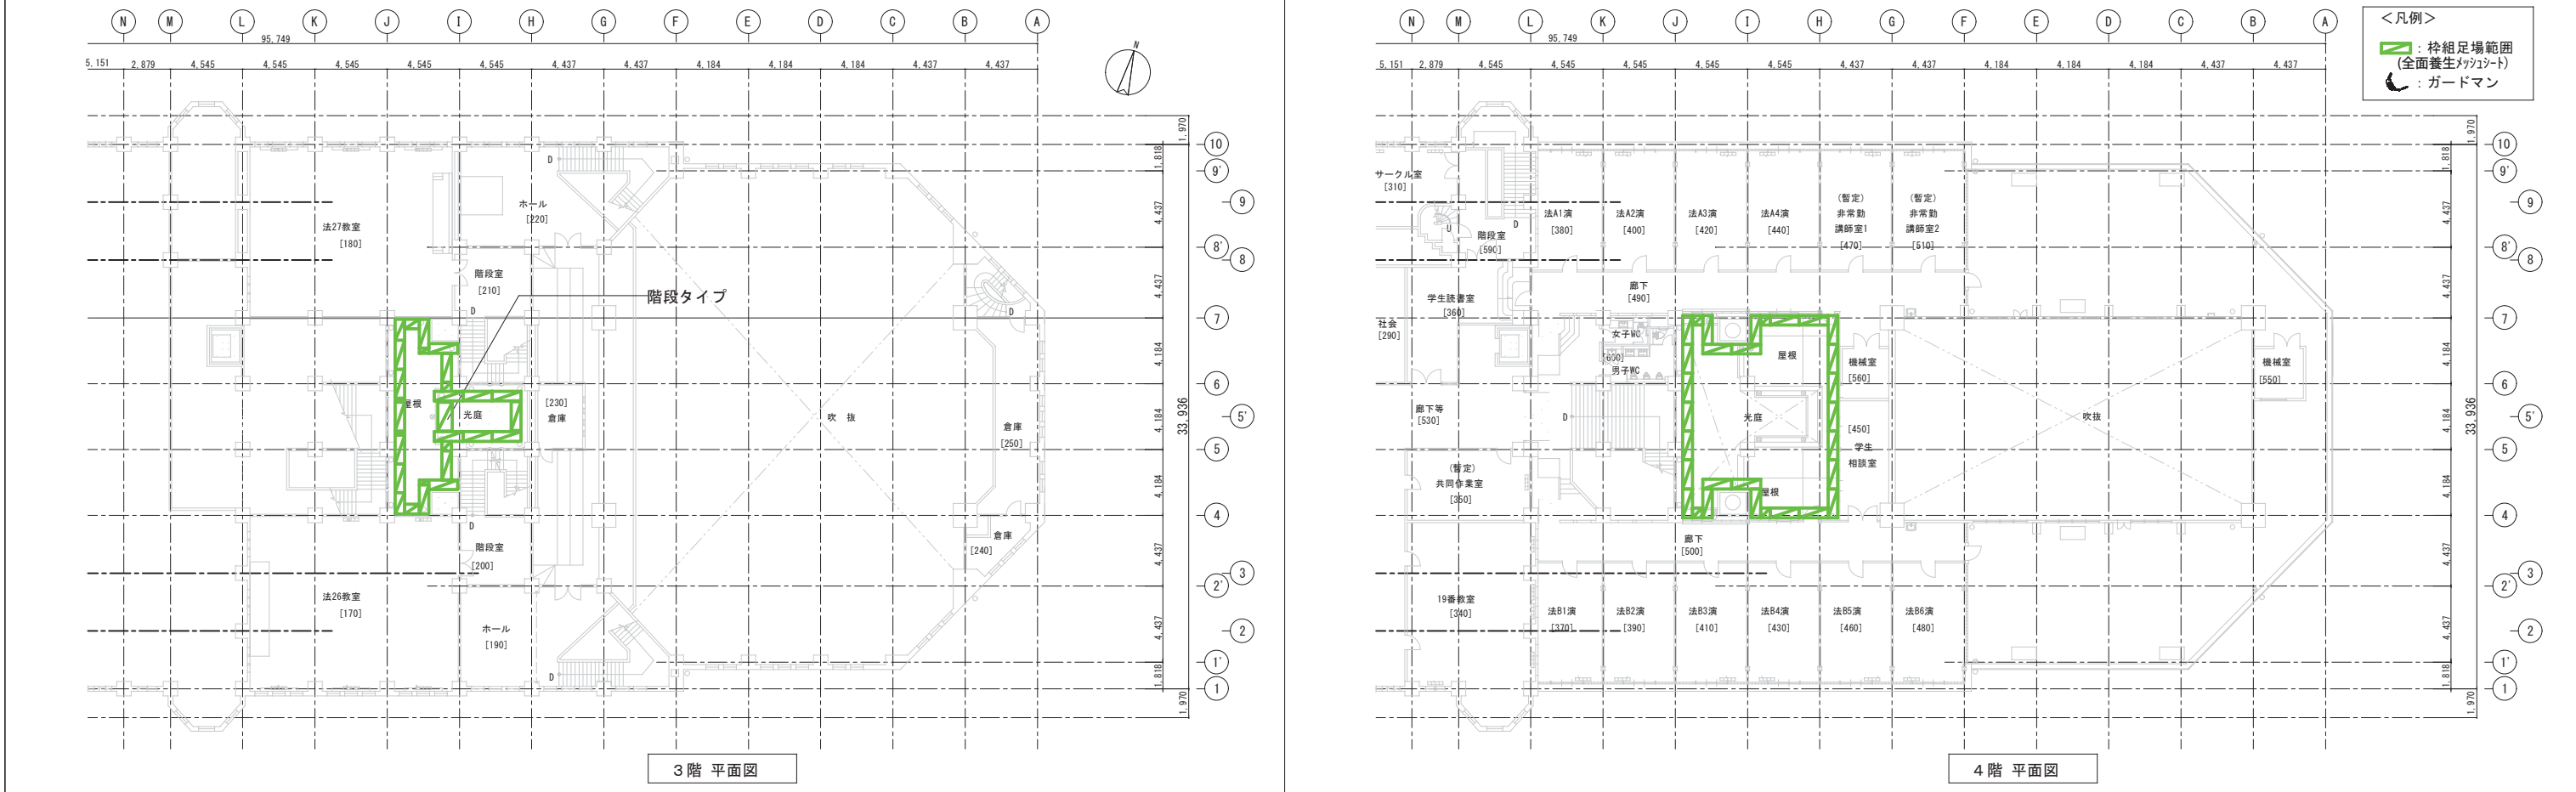
凡例






: 天井補修箇所

: 壁面補修箇所

概要図



共通事項	工事名称	 東京大学 THE UNIVERSITY OF TOKYO	東京大学施設部保全課					
	東京大学（本郷）法文学部 1 号館中庭外壁改修工事		部長	課長	副課長	係長	担当	
								
図面名称	縮尺	年度	図面番号					
株式会社 類設計室	内部改修図	1/200 (A3版)	R 7	A-09				




共通事項	工事名称	 東京大学 THE UNIVERSITY OF TOKYO	東京大学施設部保全課					
	東京大学（本郷）法文学部 1 号館中庭外壁改修工事		部長	課長	副課長	係長	担当	
								
図面名称	縮尺	年度	図面番号					
株式会社 類設計室	仮設計画図(1) (参考)	1/400 (A3版)	R 7	A-10				

< 凡例 >

: 桢組足場 (1800Wx1800H)
(全面養生メッシュシート)

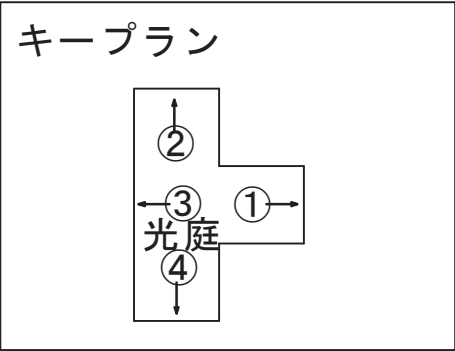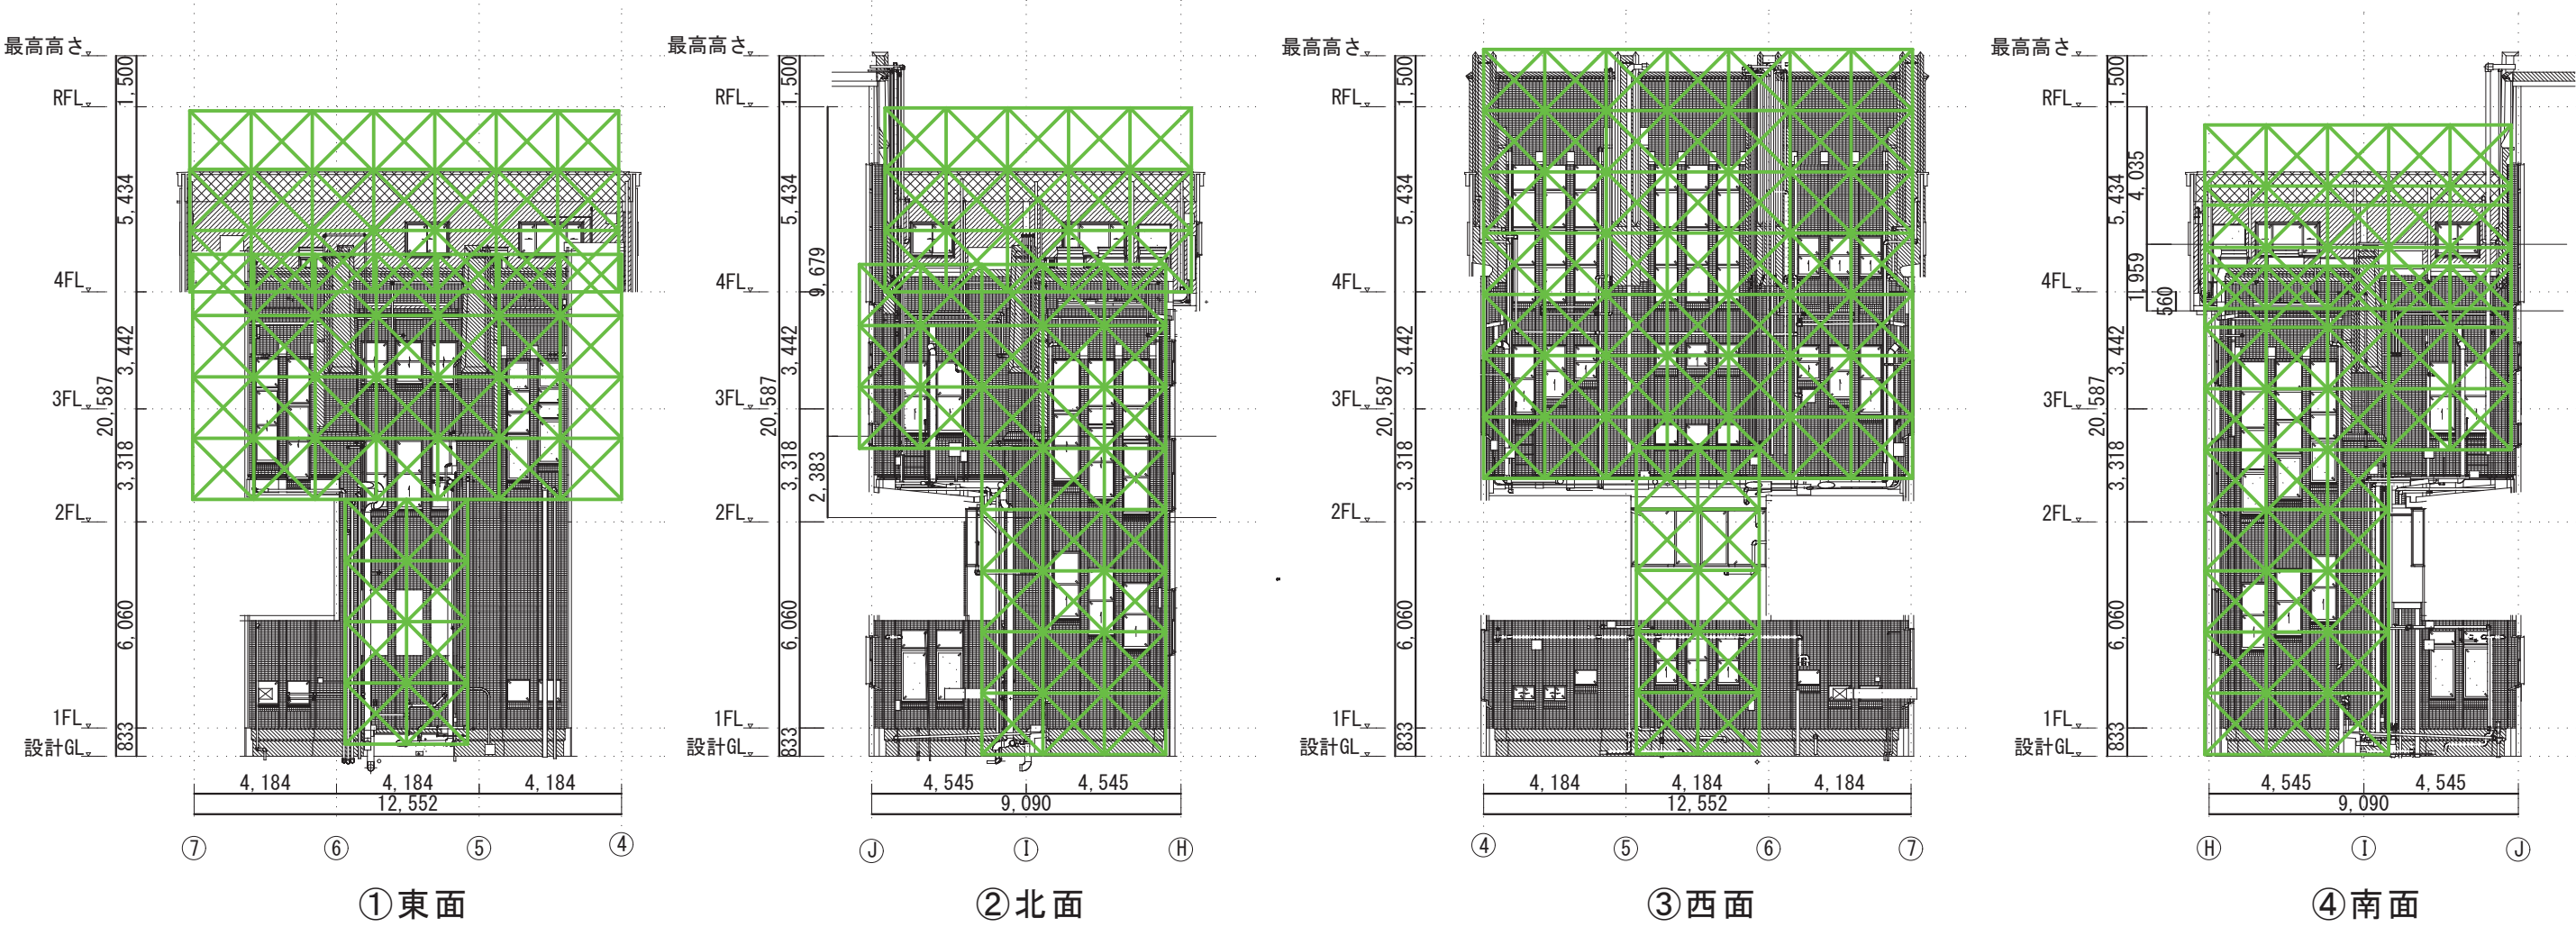

概要図

共通事項	工事名称	 東京大学 THE UNIVERSITY OF TOKYO	東京大学施設部保全課					
	東京大学（本郷）法文学部 1 号館中庭外壁改修工事		部長	課長	副課長	係長	担当	
						戸田	大滝	江田
	図面名称	縮尺	年度		図面番号			
株式会社 類設計室	仮設計画図(2)(参考)	1/200(A3版)	R 7		A-11			