
別紙１

排 水 系 統 図

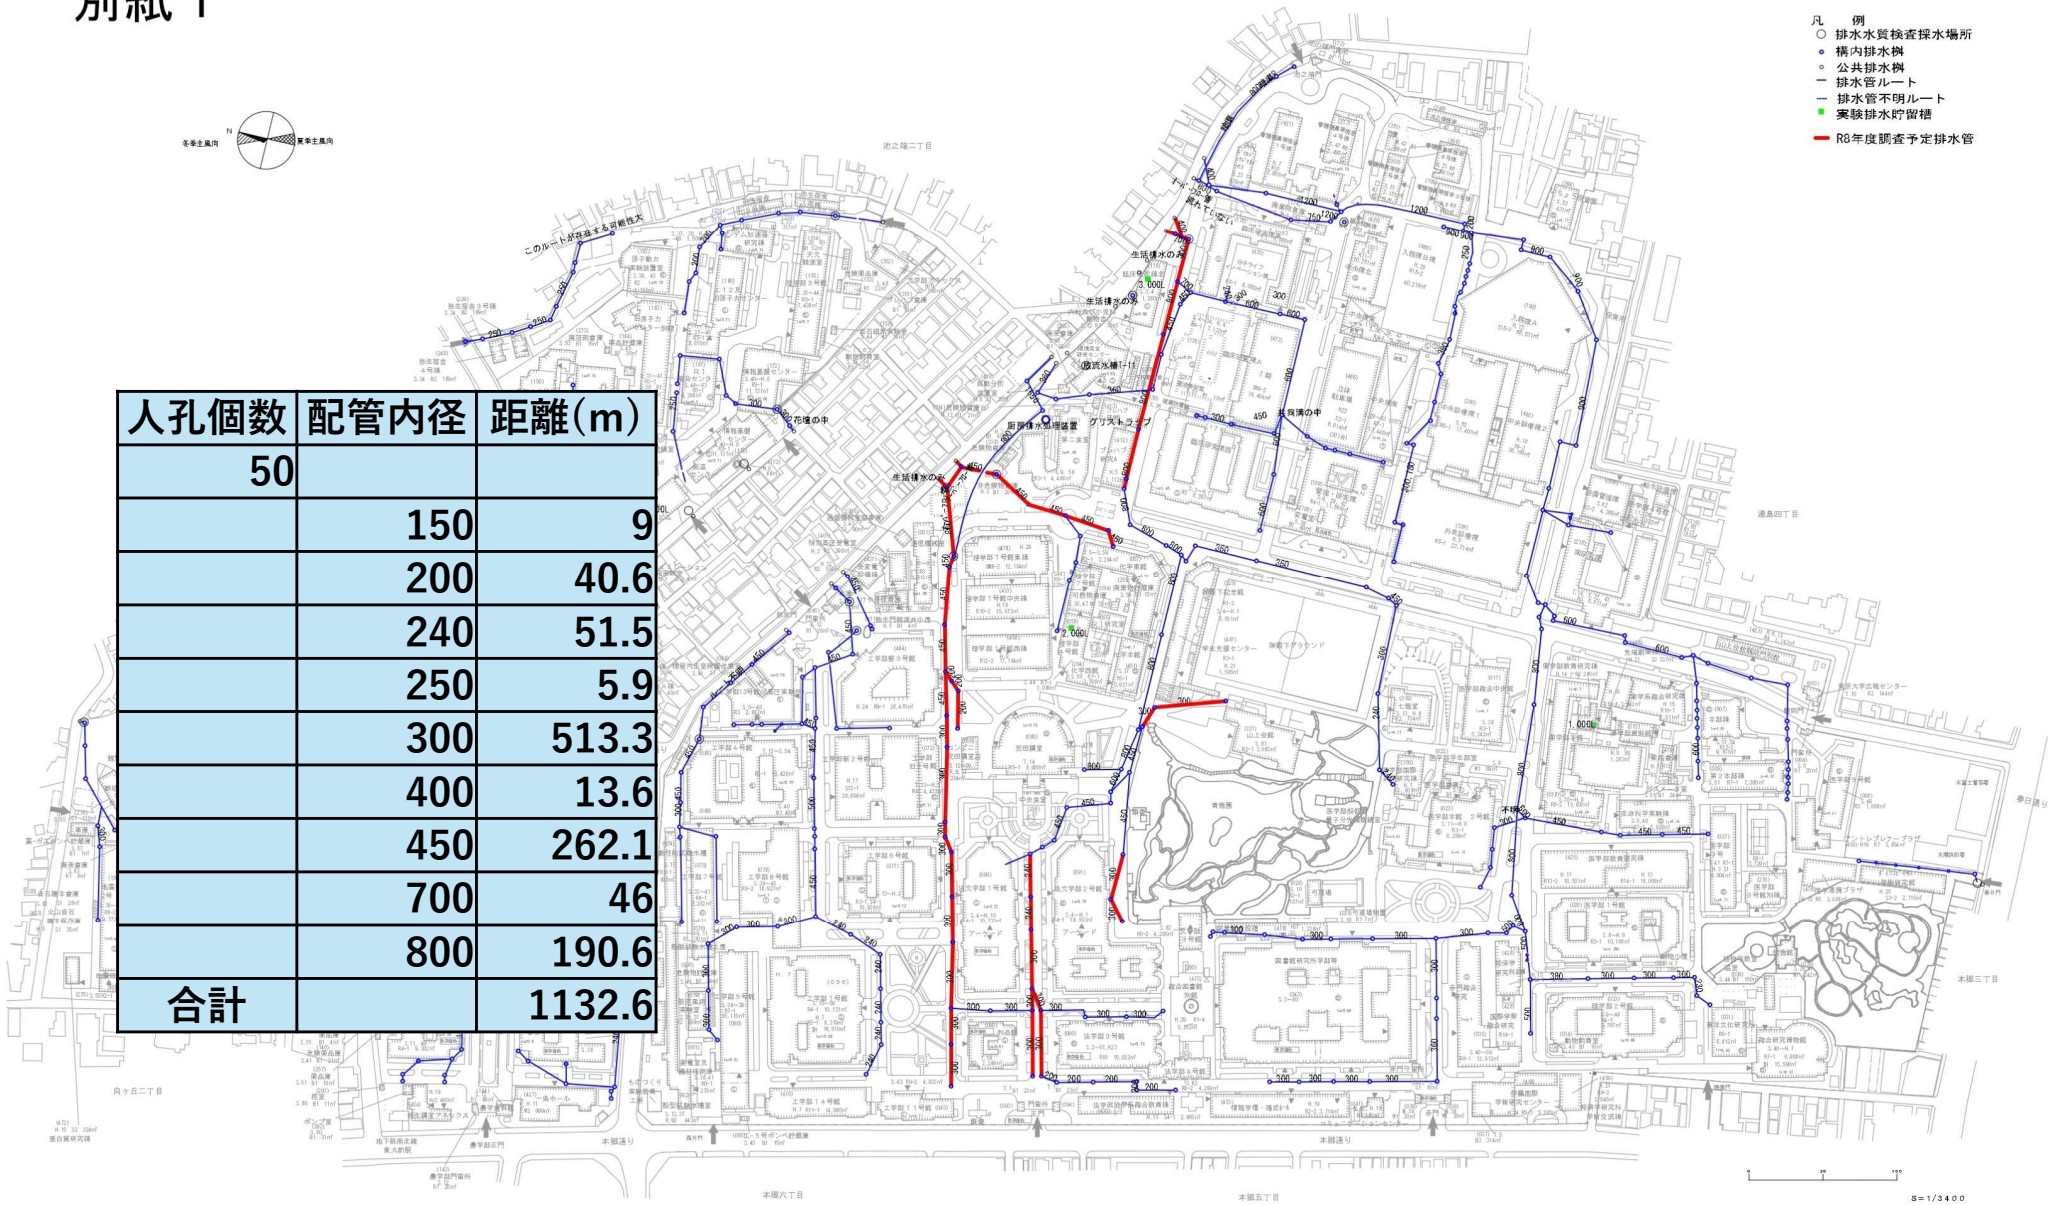

人孔個数	配管内径	距離(m)
50		
	150	9
	200	40.6
	240	51.5
	250	5.9
	300	513.3
	400	13.6
	450	262.1
	700	46
	800	190.6
合計		1132.6

共通事項	工事名称	(本郷)構内管渠調査業務(令和8年度)	施設部長　環境課 東京大学 THE UNIVERSITY OF TOKYO	
	図面名称	本郷キャンパス調査箇所	縮尺 1/3400	年度 R8	図面番号 01