工事車両動線

【資料３４】

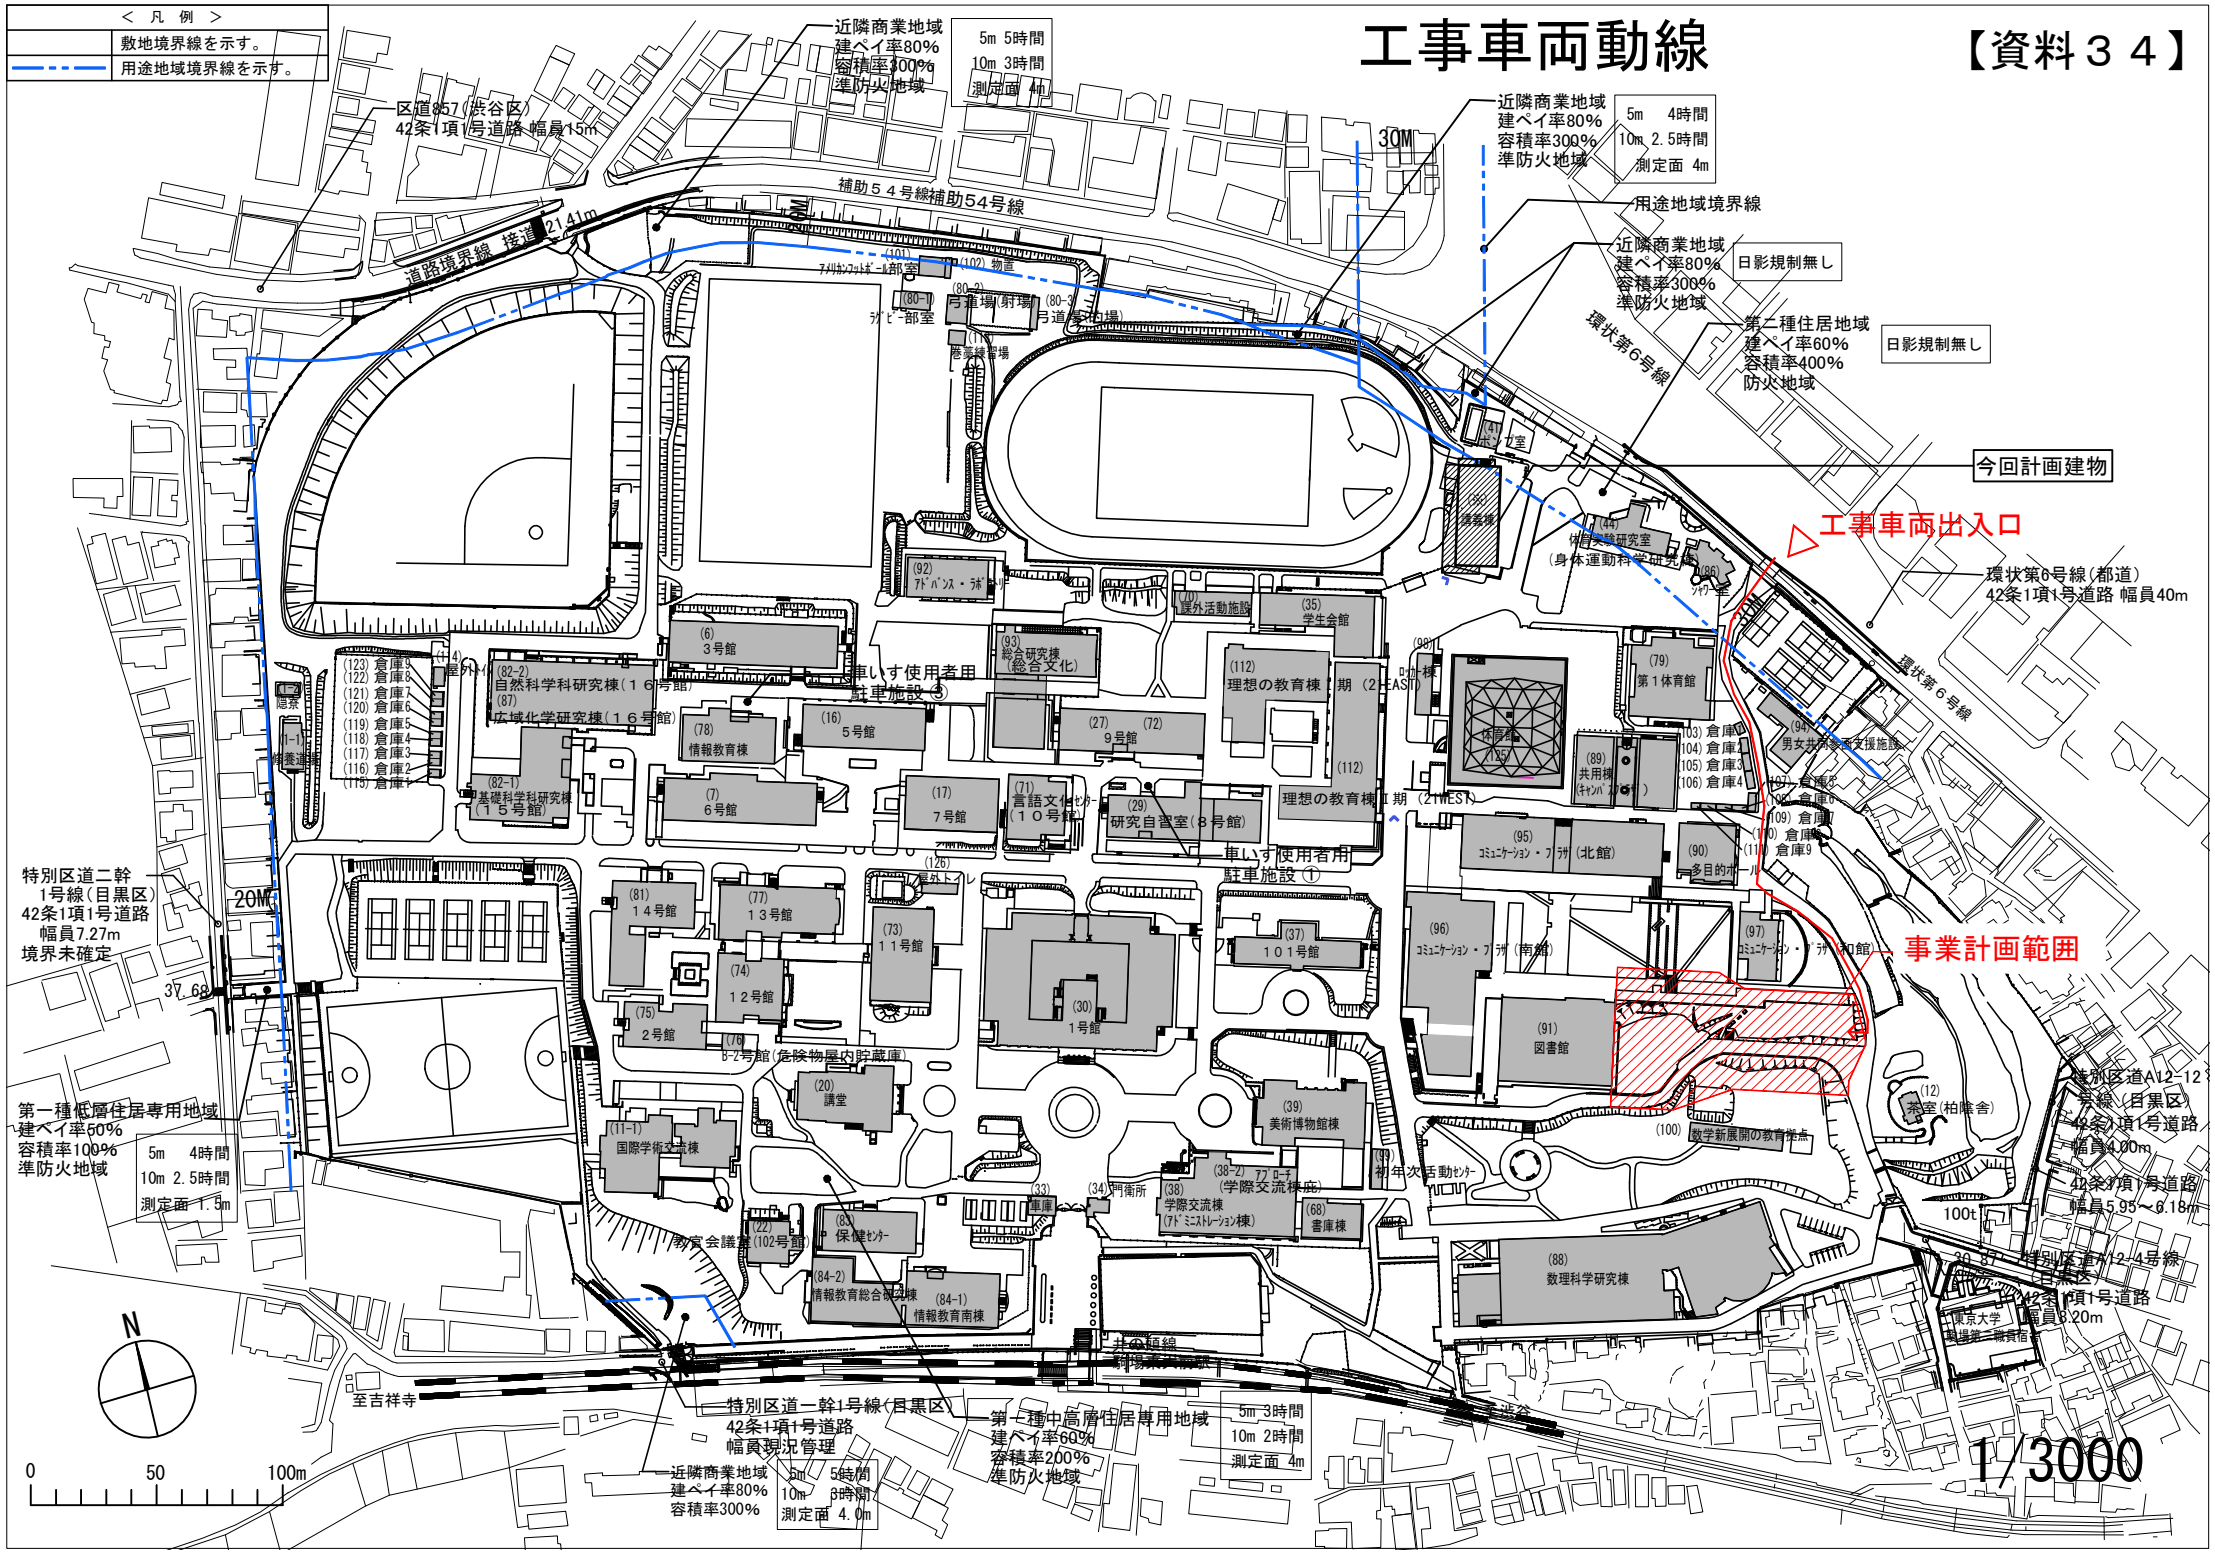
＜ 凡 例 ＞
敷地境界線を示す。
用途地域境界線を示す。
近隣商業地域
建ペイ率80%
容積率300%
準防火地域
5m 5時間
10m 3時間
測定面 4m
区道857（渋谷区）
42条1項1号道路 幅員15m
補助５４号線補助54号線
道路境界線 接道 21.41m
30M
近隣商業地域
建ペイ率80%
容積率300%
準防火地域
5m 4時間
10m 2.5時間
測定面 4m
用途地域境界線
近隣商業地域
建ペイ率80%
容積率300%
準防火地域
日影規制無し
環状第6号線
第二種住居地域
建ペイ率60%
容積率400%
防火地域
日影規制無し
今回計画建物
工事車両出入口
環状第6号線（都道）
42条1項1号道路 幅員40m
環状第６号線
車いす使用者用
駐車施設 ②
車いす使用者用
駐車施設 ①
事業計画範囲
特別区道二幹
1号線（目黒区）
42条1項1号道路
幅員7.27m
境界未確定
20M
37.68
第一種低層住居専用地域
建ペイ率50%
容積率100%
準防火地域
5m 4時間
10m 2.5時間
測定面 1.5m
特別区道A12-12
号線（目黒区）
42条1項1号道路
幅員4.00m
42条1項1号道路
幅員5.95～6.18m
100t
30.87
特別区道A12-4号線
（目黒区）
42条1項1号道路
幅員3.20m
東京大学
駒場第二職員宿舎
至吉祥寺
特別区道一幹1号線（目黒区）
42条1項1号道路
幅員現況管理
第一種中高層住居専用地域
建ペイ率60%
容積率200%
準防火地域
5m 3時間
10m 2時間
測定面 4m
近隣商業地域
建ペイ率80%
容積率300%
5m 5時間
10m 3時間
測定面 4.0m
N
0
50
100m
1/3000
(101) アメリカンフットボール部室
(102) 物置
(80-1) ラグビー部室
(80-2) 弓道場（射場）
(80-3) 弓道場（的場）
(110) 巻藁練習場
(4) ボンプ室
(98) 講義棟
(44) 体育実験研究室
（身体運動科学研究棟）
(96) シャワー室
(92) アドバンス・ラボ
(10) 屋外活動施設
(35) 学生会館
(6) 3号館
(93) 総合研究棟（総合文化）
(112) 理想の教育棟Ⅰ期（2-EAST）
(99) ロッカー棟
(79) 第１体育館
(94) 男女共同参画支援施設
(14) 屋外トイレ
(82-2) 自然科学科研究棟（１６号館）
(87) 広域化学研究棟（１６号館）
(123) 倉庫9
(122) 倉庫8
(121) 倉庫7
(120) 倉庫6
(119) 倉庫5
(118) 倉庫4
(117) 倉庫3
(116) 倉庫2
(115) 倉庫1
(1-2) 隠蔵
(1-1) 構造実験
(78) 情報教育棟
(16) 5号館
(27) 9号館
(72)
(125) 体育館
(89) 共用棟（キャンパスプラザ）
(103) 倉庫1
(104) 倉庫2
(105) 倉庫3
(106) 倉庫4
(107) 倉庫5
(108) 倉庫6
(109) 倉庫7
(110) 倉庫8
(111) 倉庫9
(82-1) 基礎科学科研究棟（１５号館）
(7) 6号館
(17) 7号館
(71) 言語文化センター（１０号館）
(29) 研究自習室（8号館）
理想の教育棟Ⅱ期（2-WEST）
(95) コミュニケーション・プラザ（北館）
(90) 多目的ホール
(126) 屋外トイレ
(81) １４号館
(77) １３号館
(73) １１号館
(74) １２号館
(75) ２号館
(76) B-2号館（危険物屋内貯蔵庫）
(30) 1号館
(37) １０１号館
(96) コミュニケーション・プラザ（南館）
(97) コミュニケーション・プラザ（和館）
(91) 図書館
(12) 茶室（柏陵舎）
(100) 数学新展開の教育拠点
(20) 講堂
(11-1) 国際学術交流棟
(39) 美術博物館棟
(38-2) プラザ（学際交流棟底）
(19) 初年次活動センター
(33) 車庫
(34) 門衛所
(38) 学際交流棟（プラザ・ミニストレーション棟）
(68) 書庫棟
(22) 教育会議室（102号館）
(83) 保健センター
(84-2) 情報教育総合研究棟
(84-1) 情報教育南棟
(88) 数理科学研究棟