


解体工事範囲

【資料32】

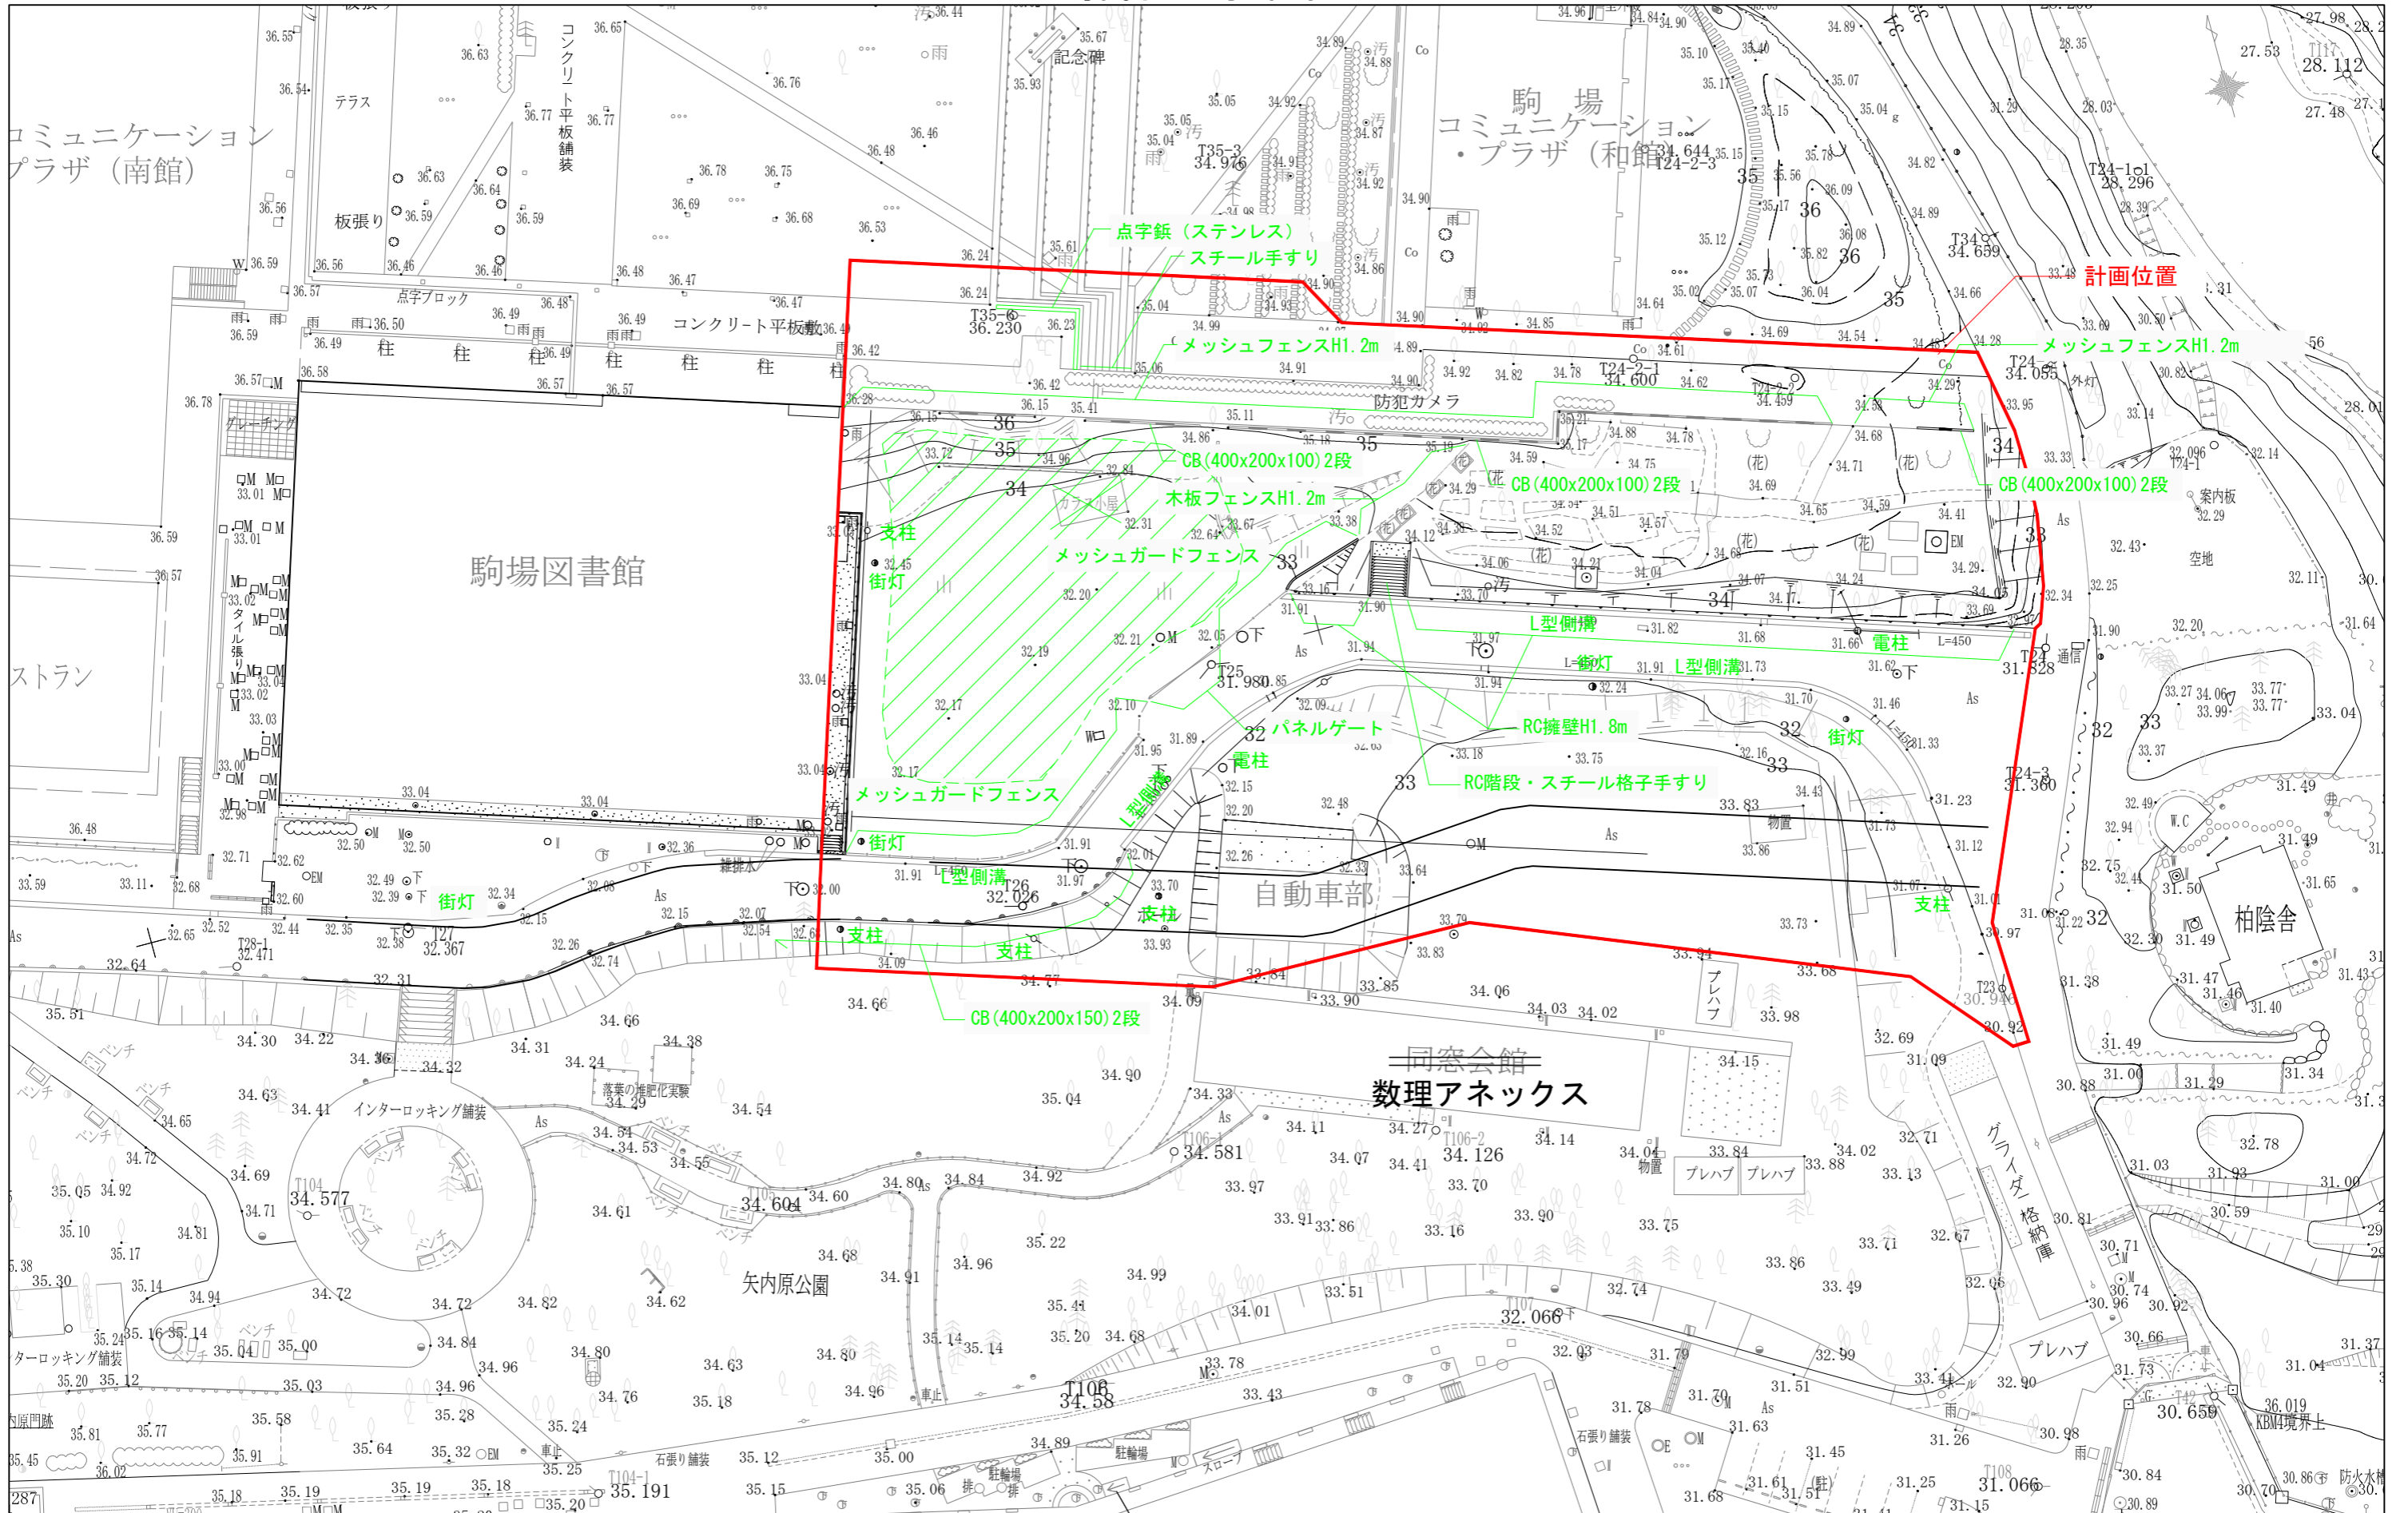

 残土堆積部