

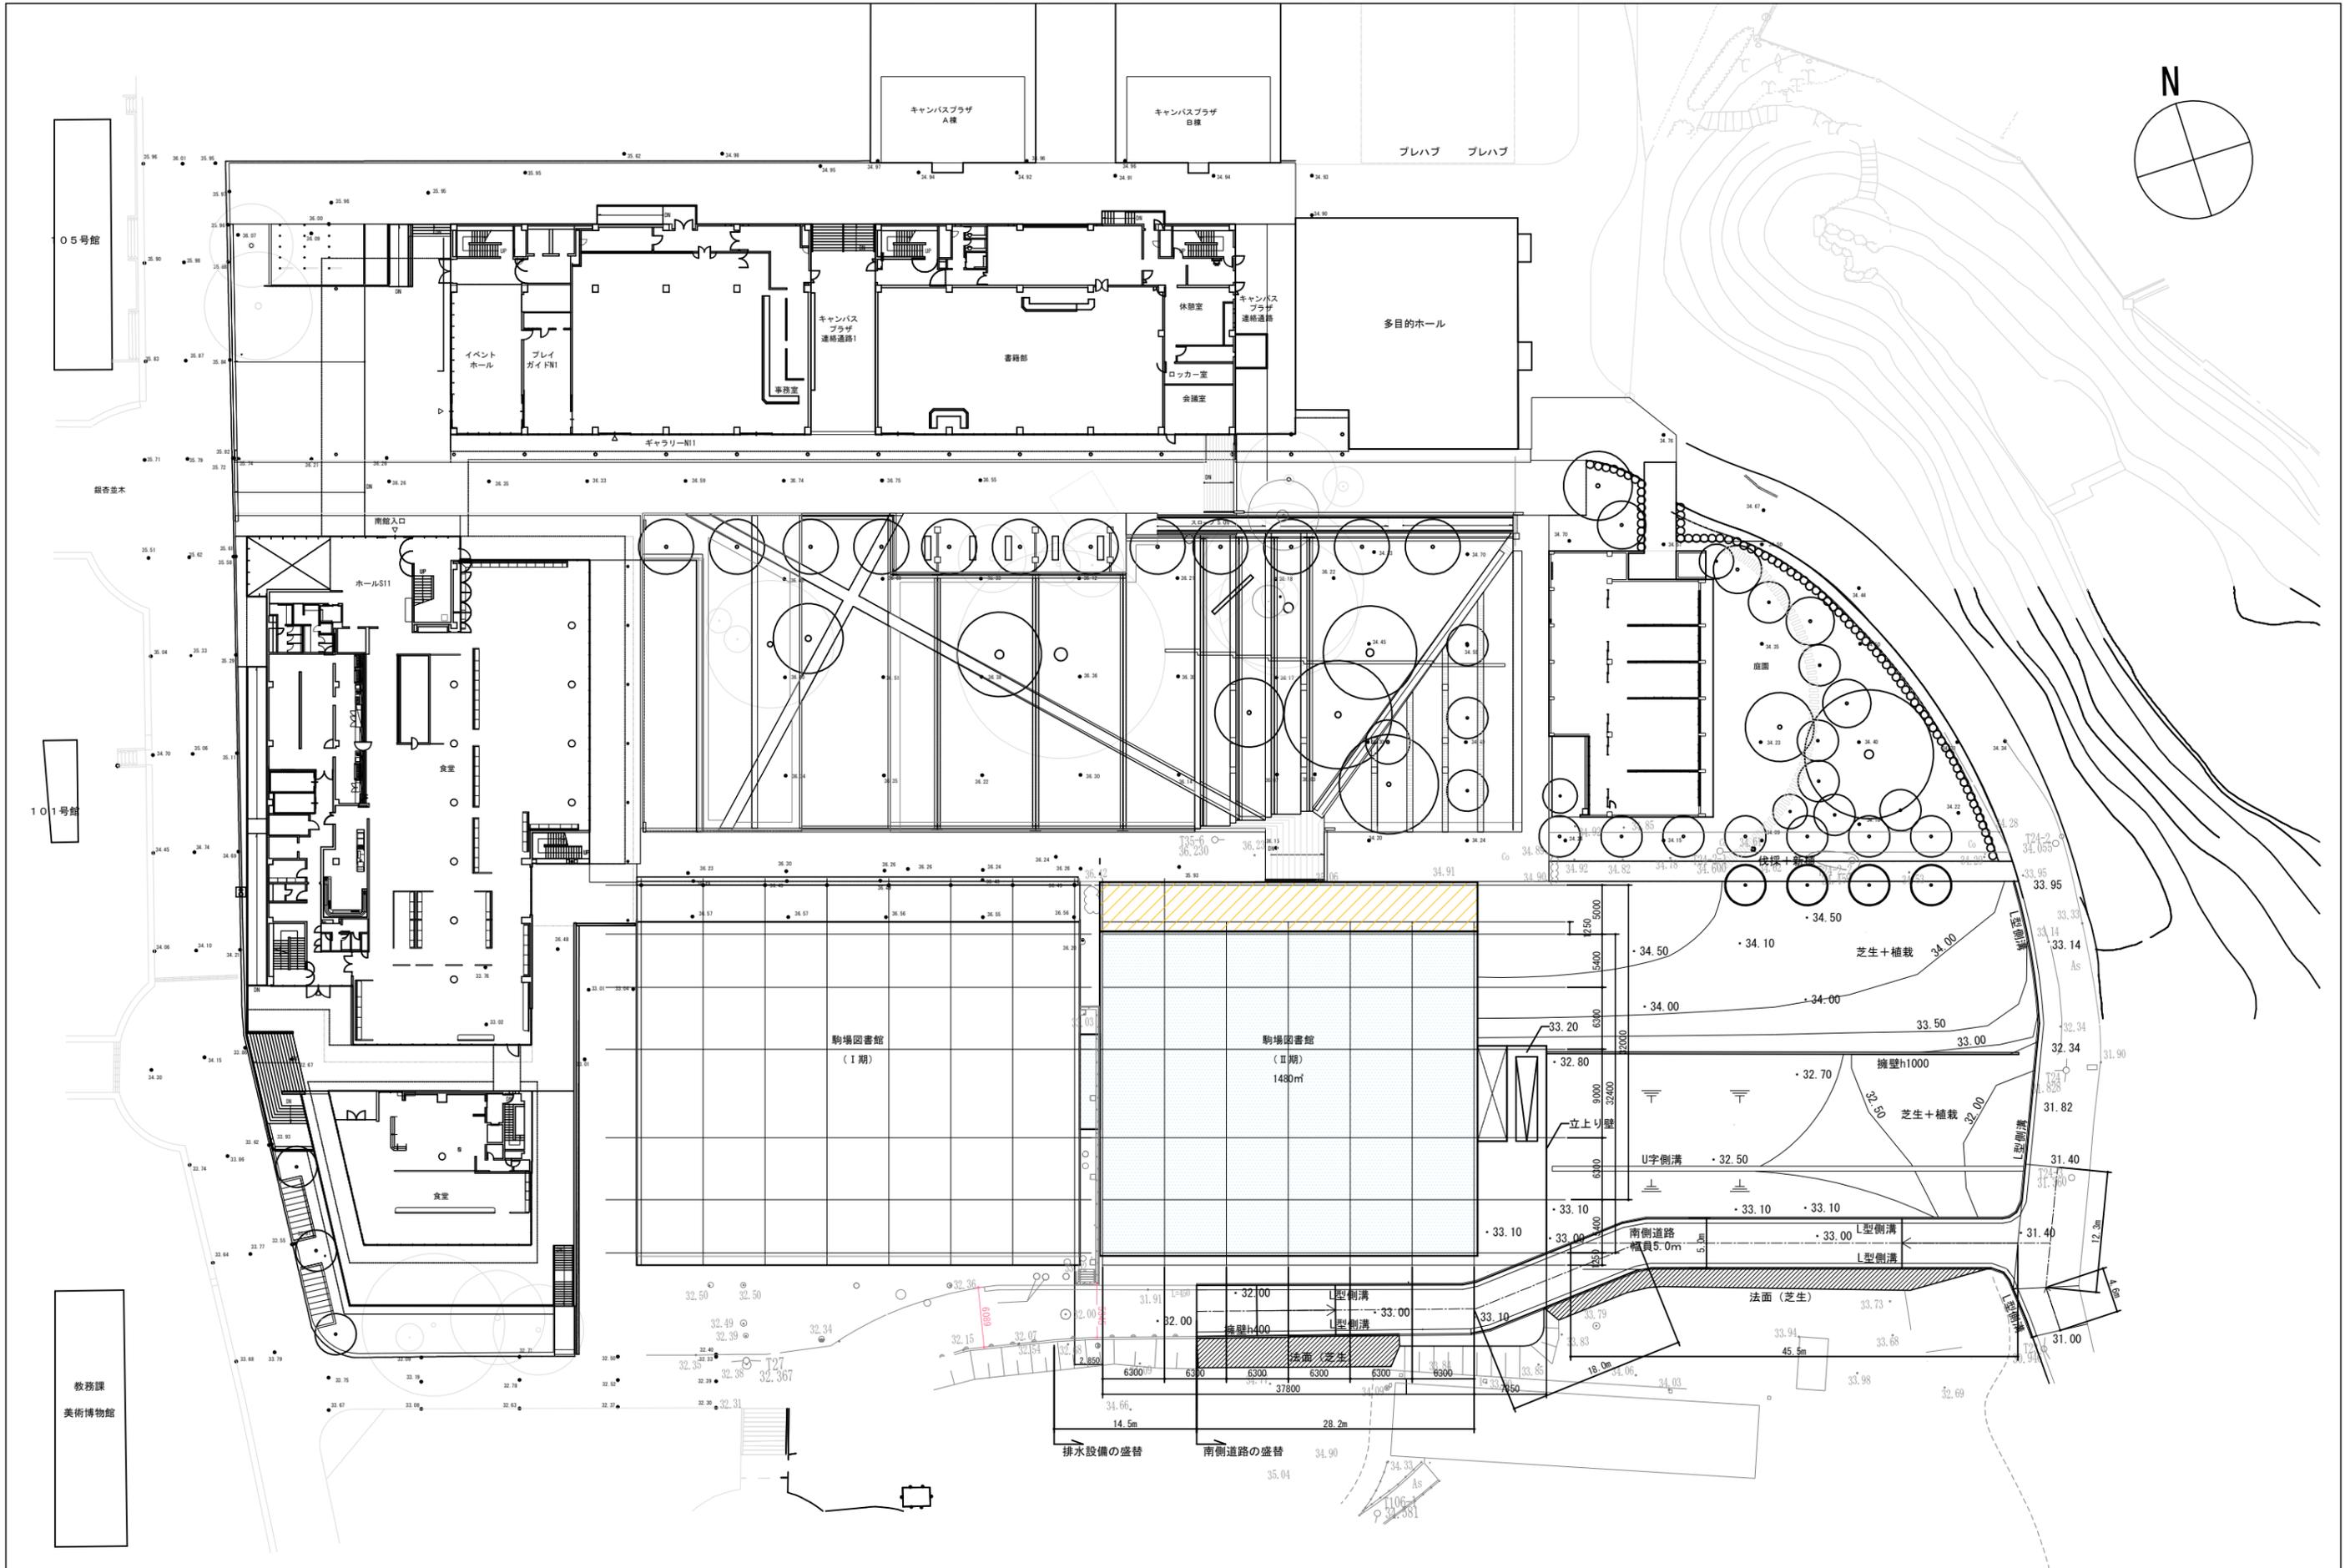
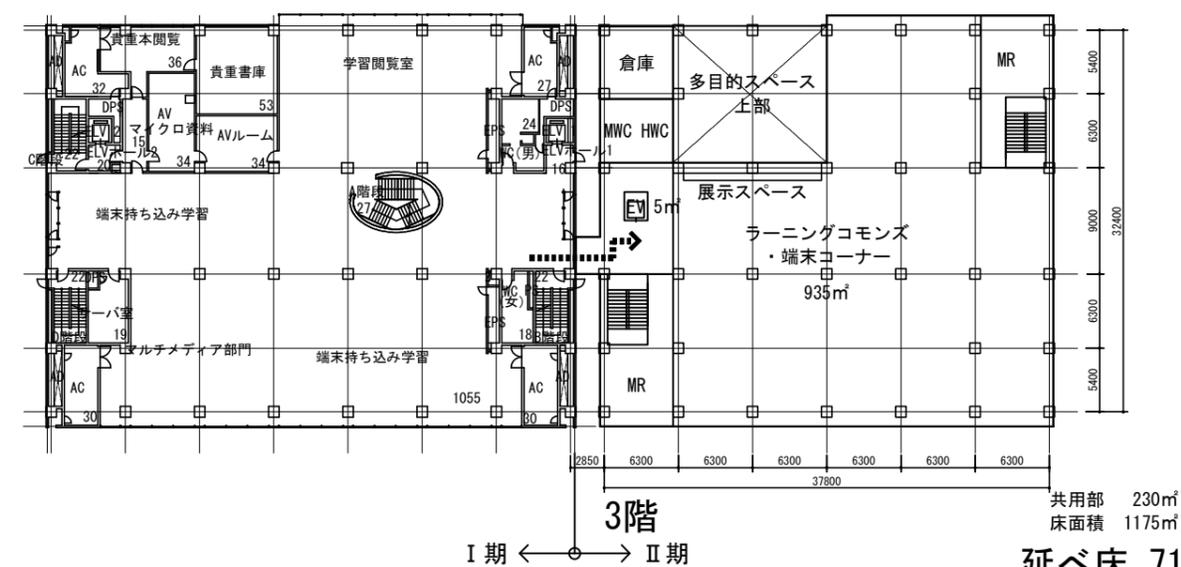
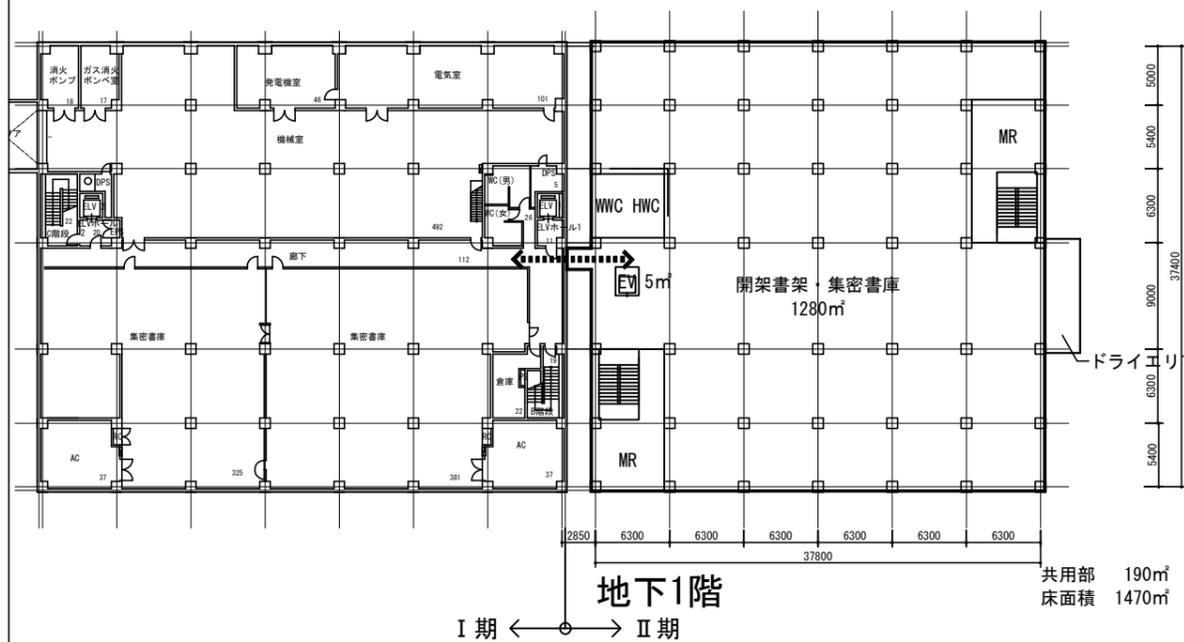
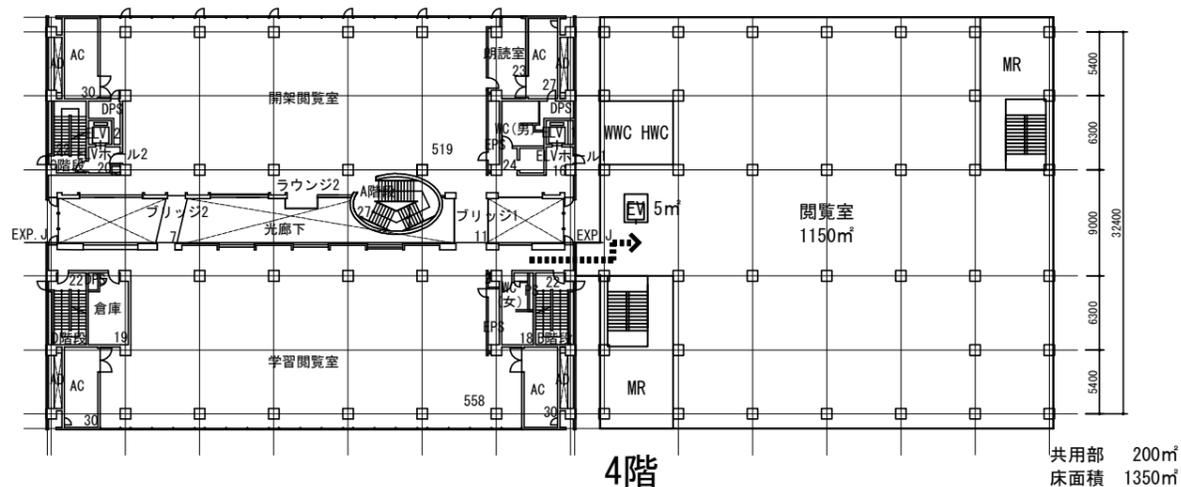
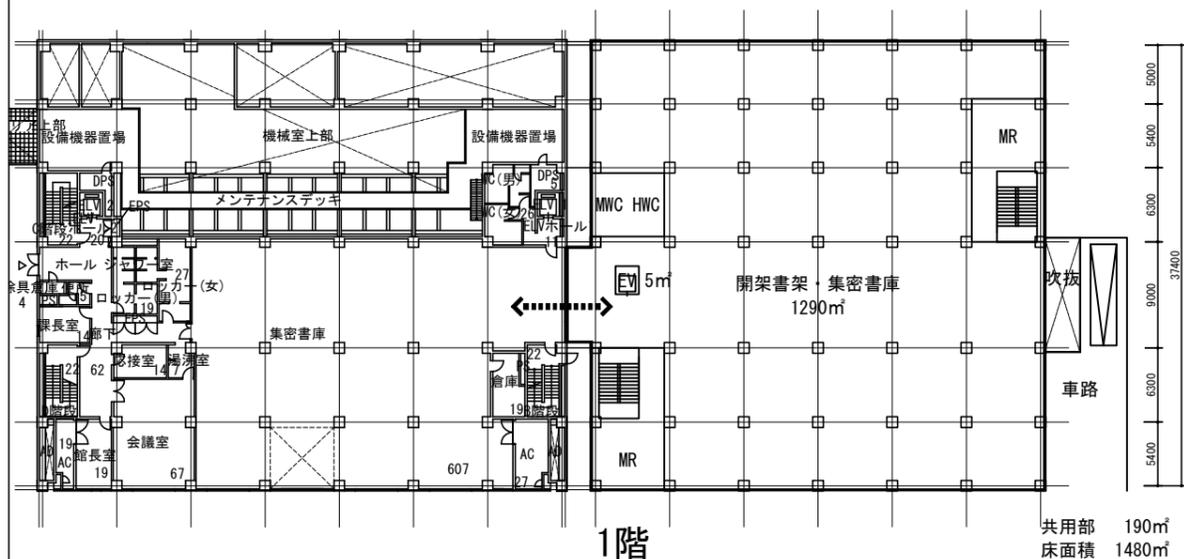



# 参考配置図 S 1/600

【資料29】

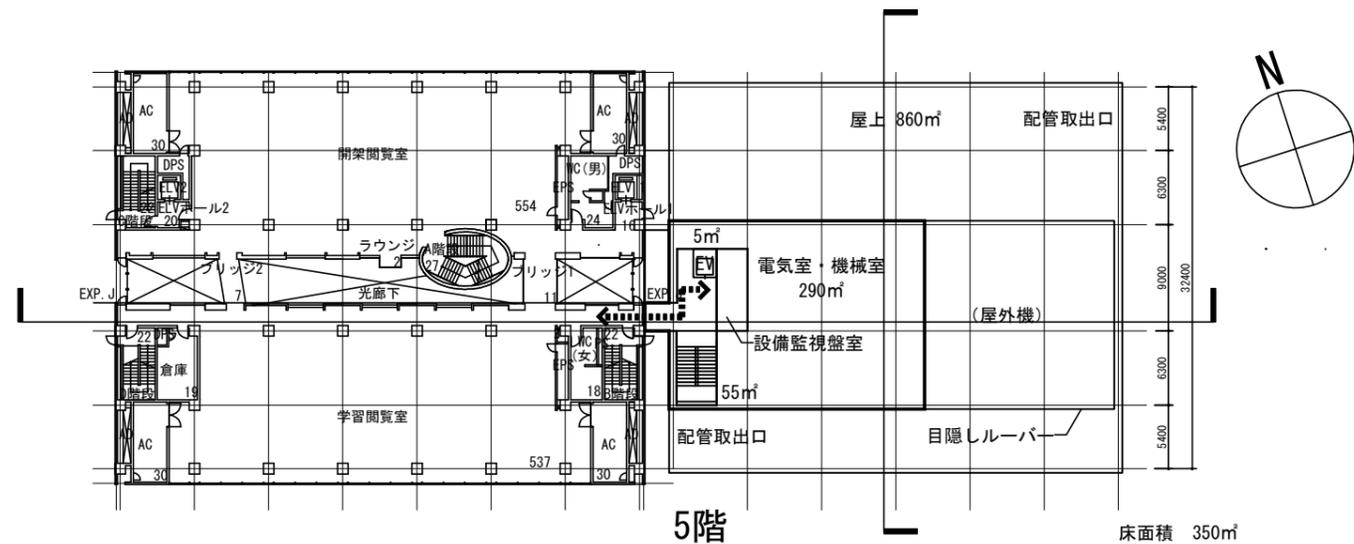


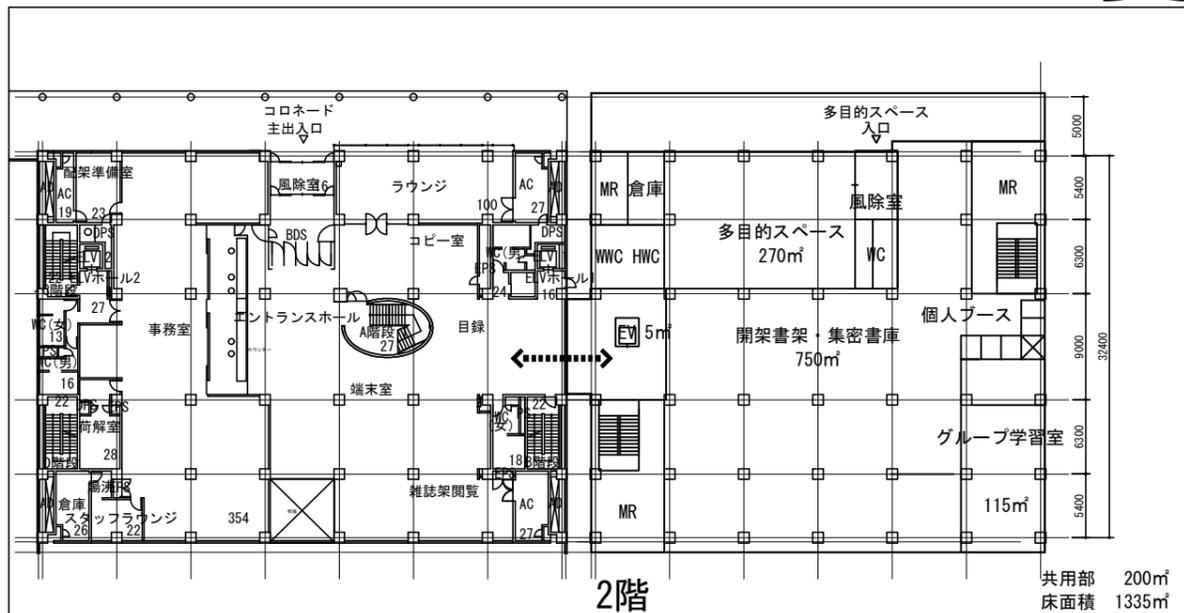


延べ床 7160㎡

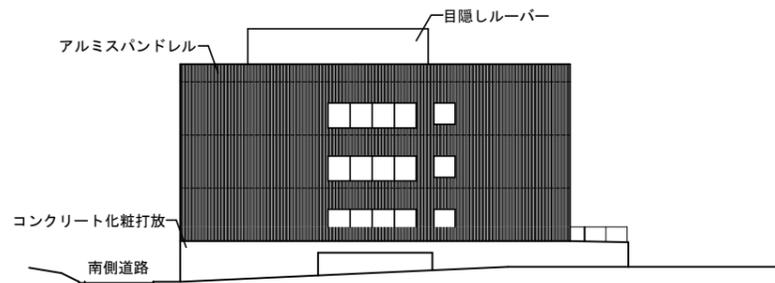


東側立面図

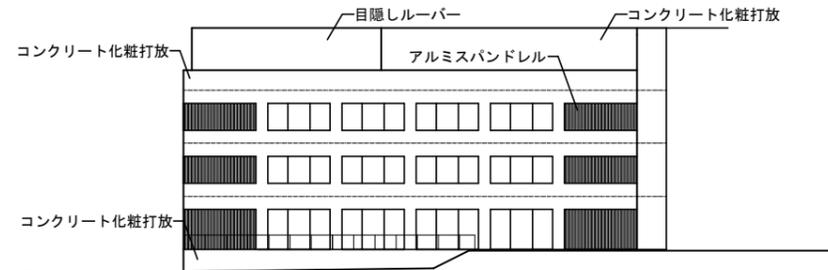

北側立面図

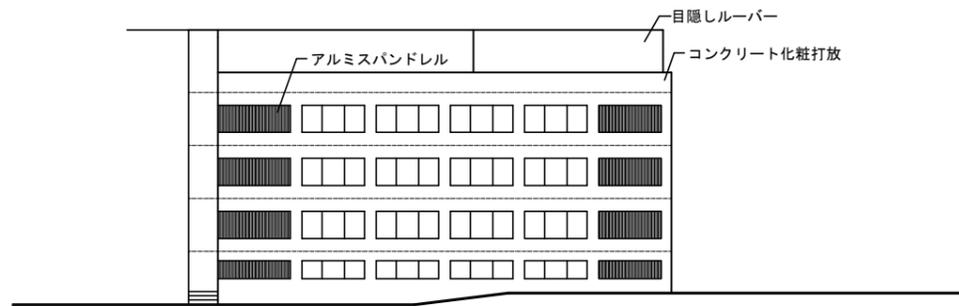

南側立面図

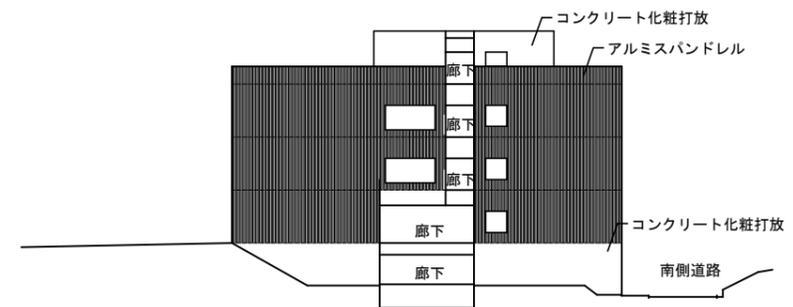

西側立面図

