

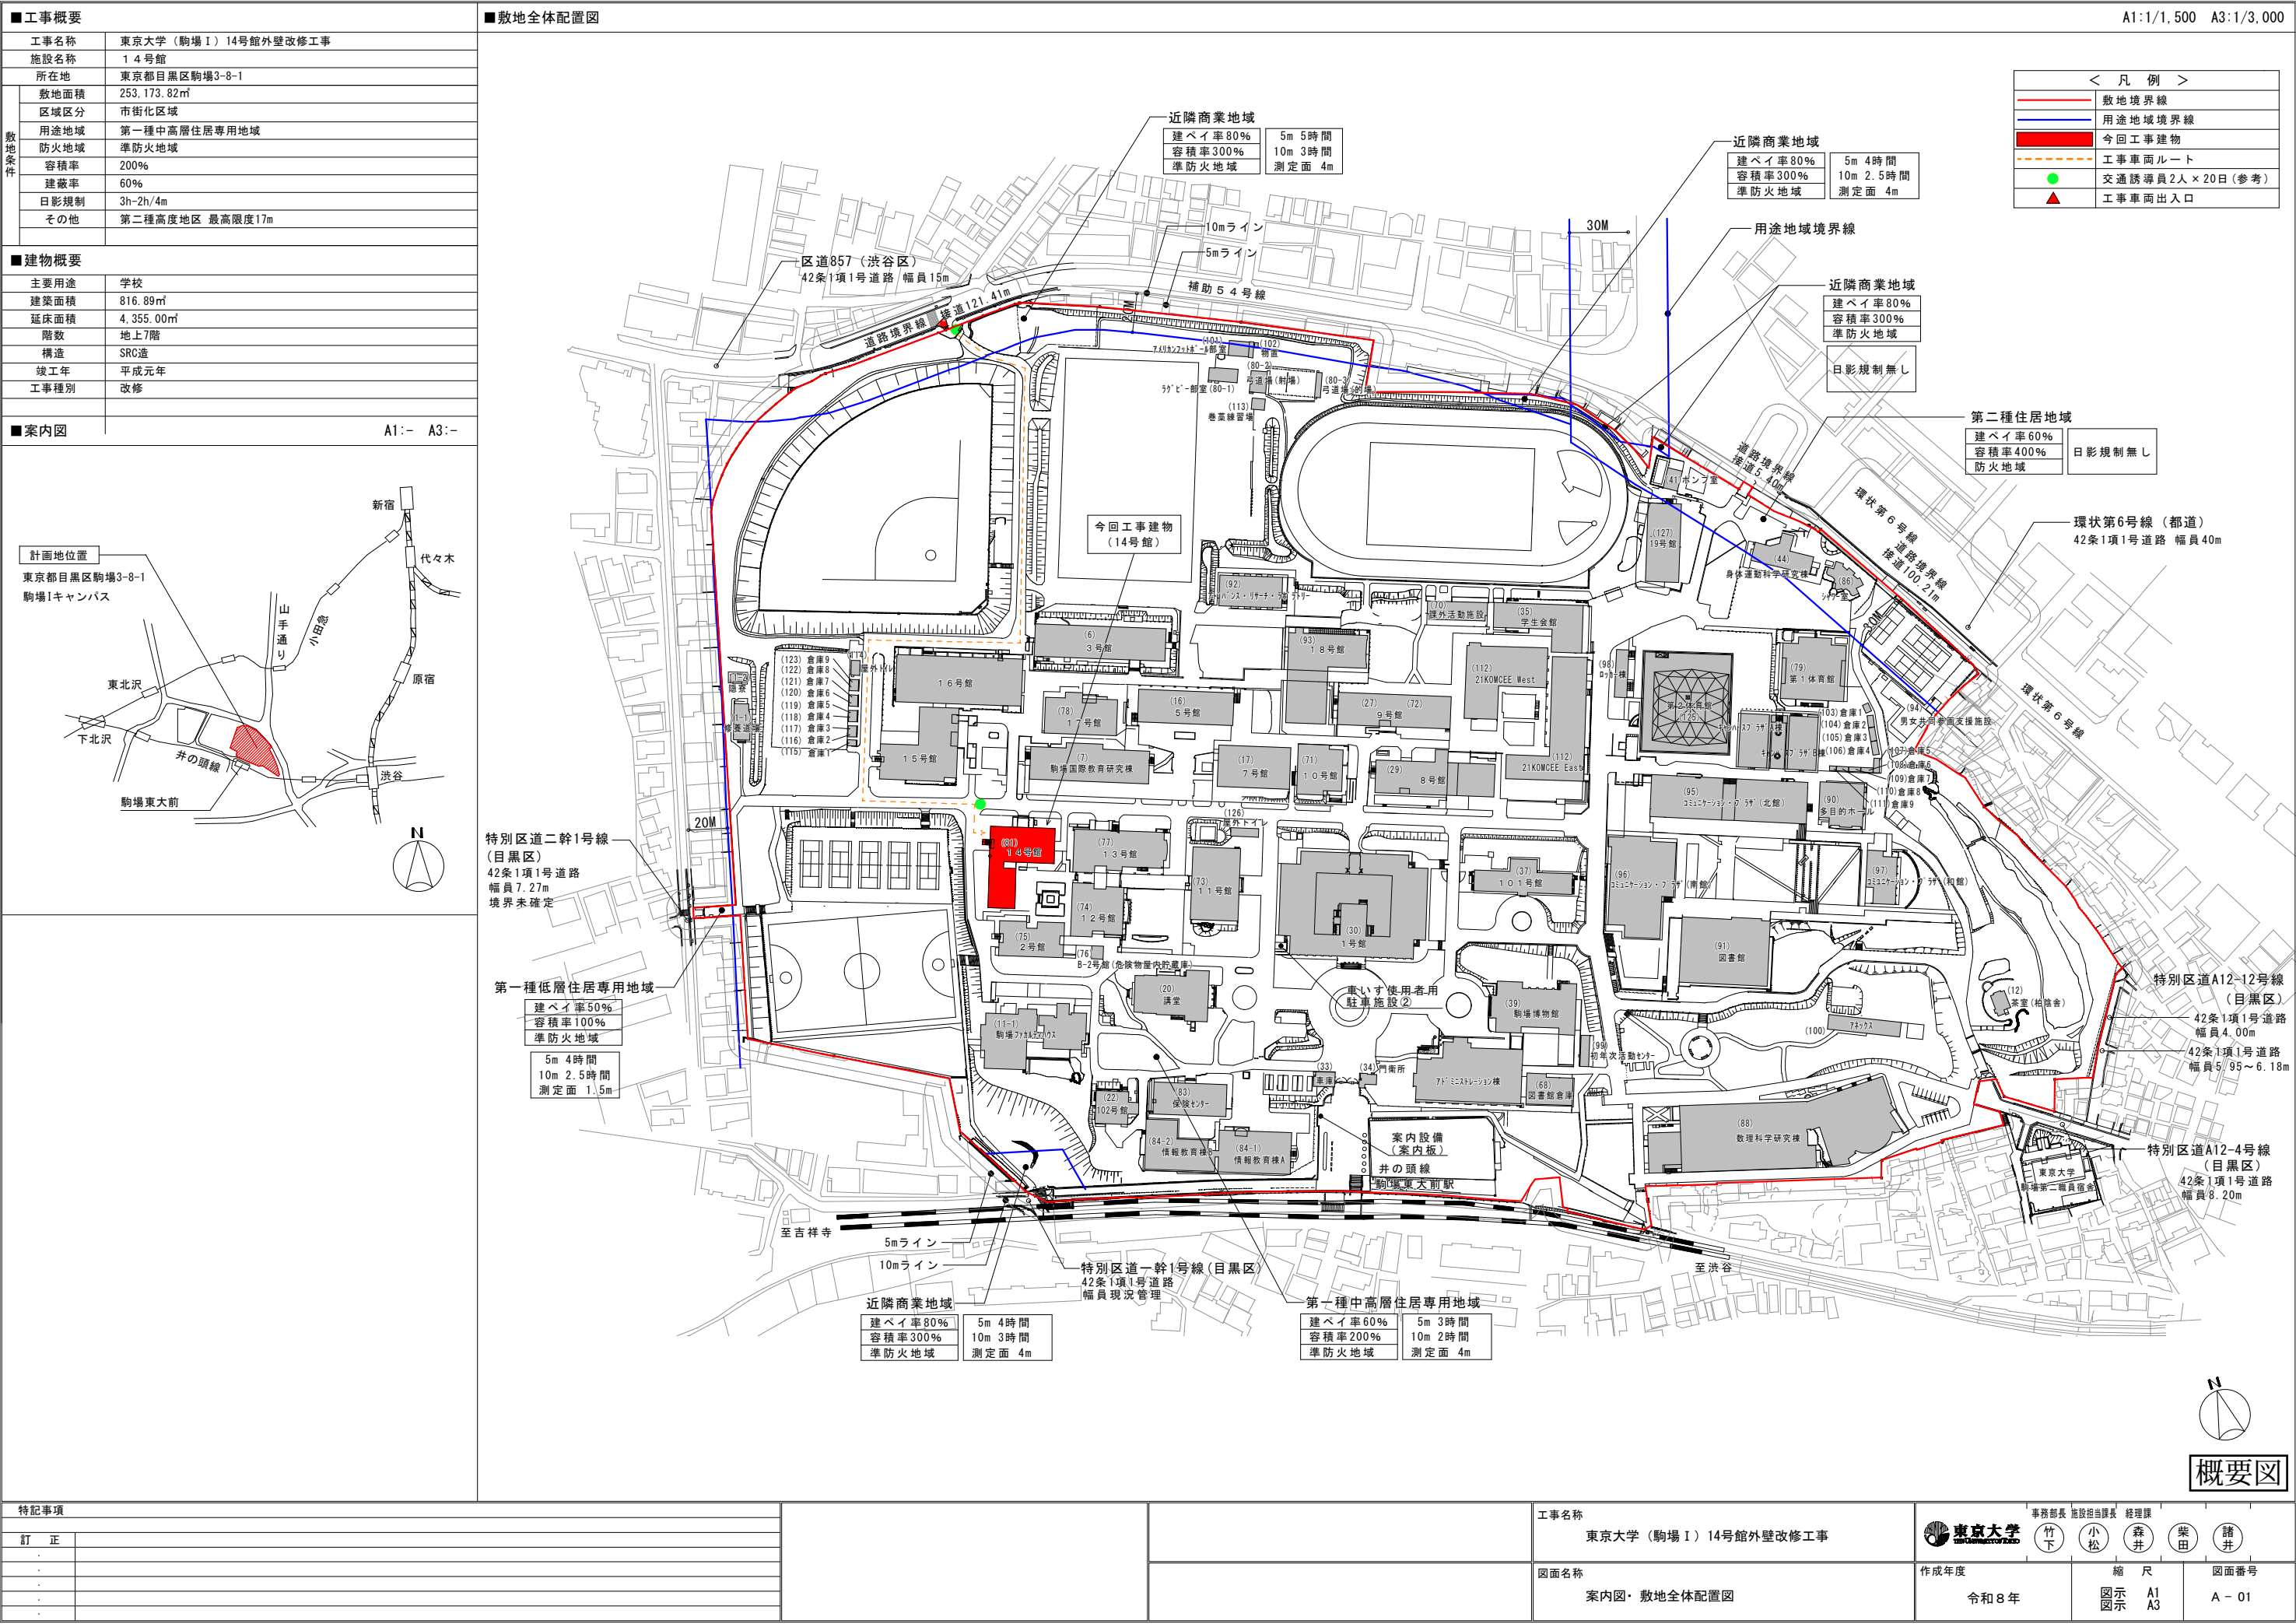
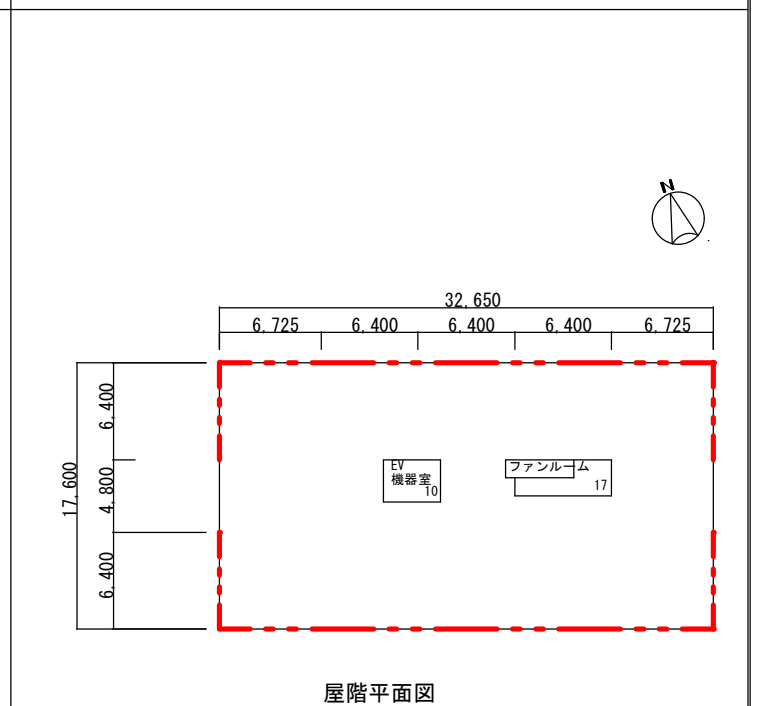
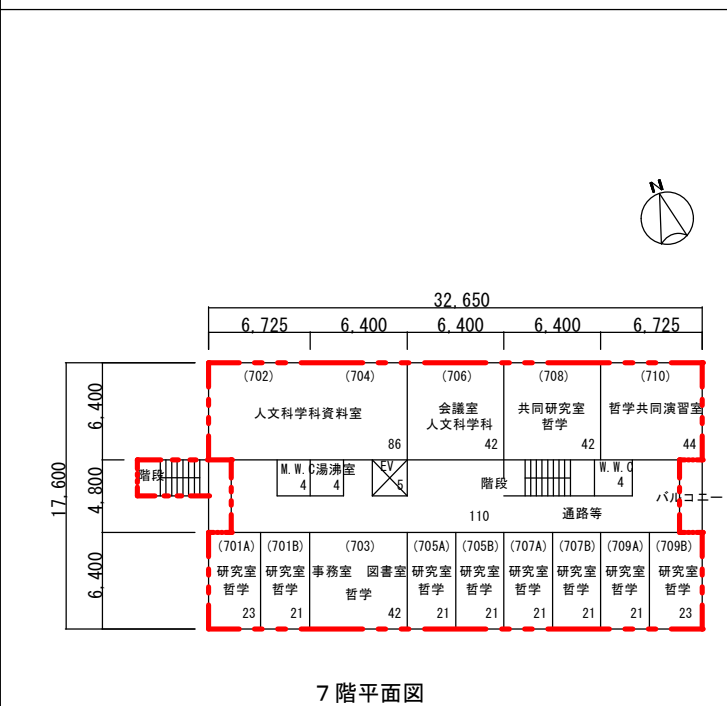
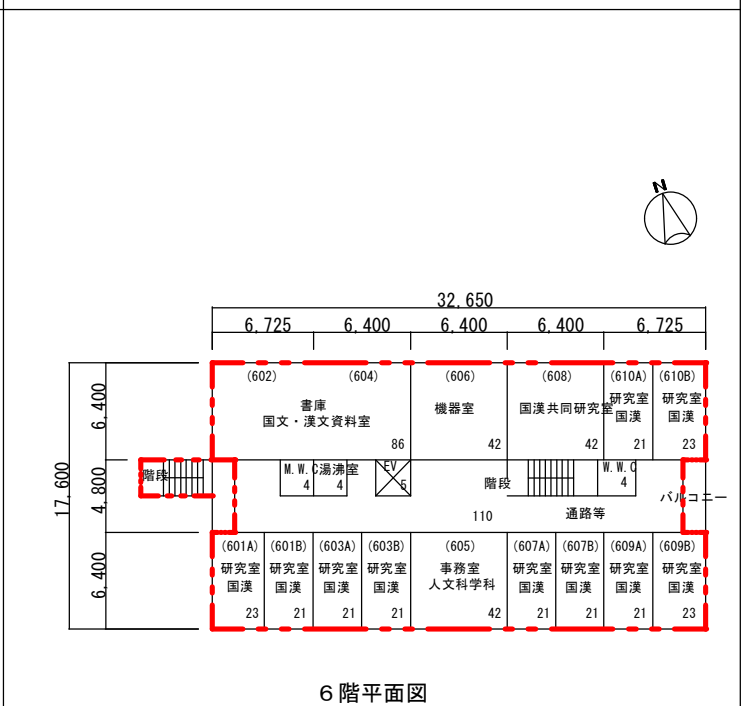
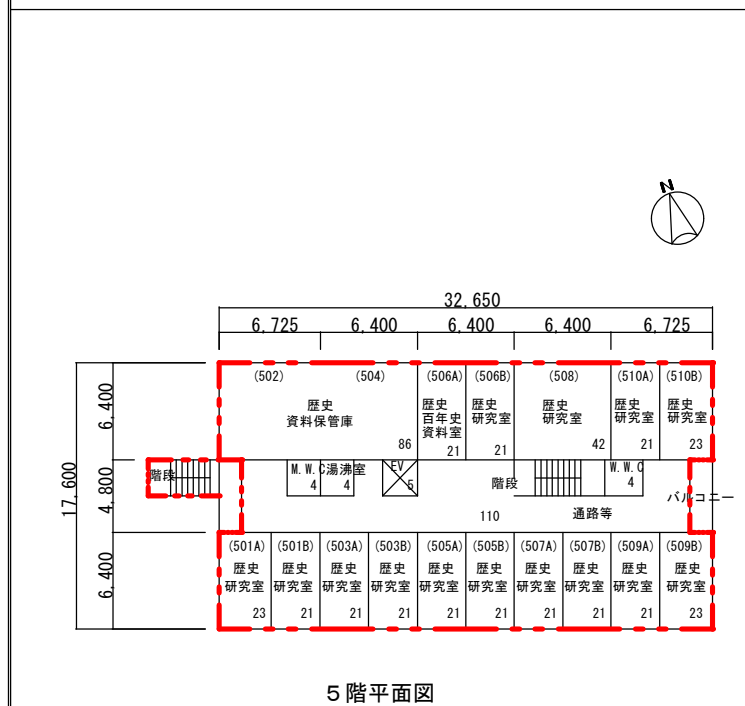
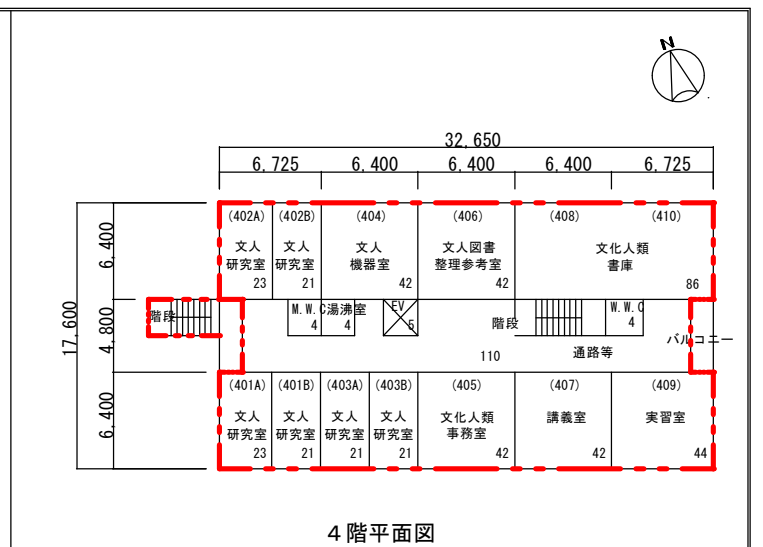
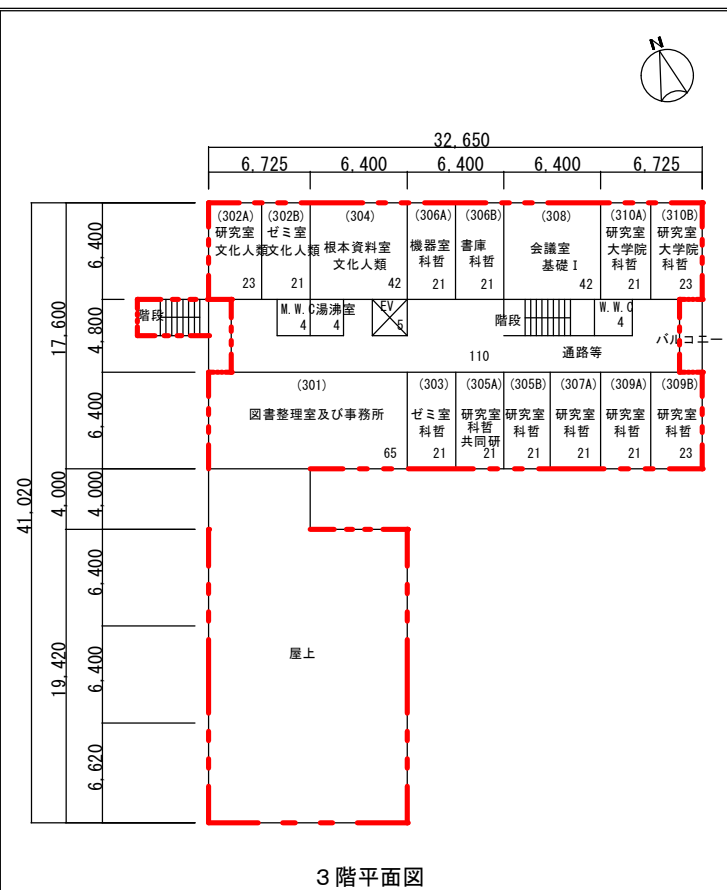


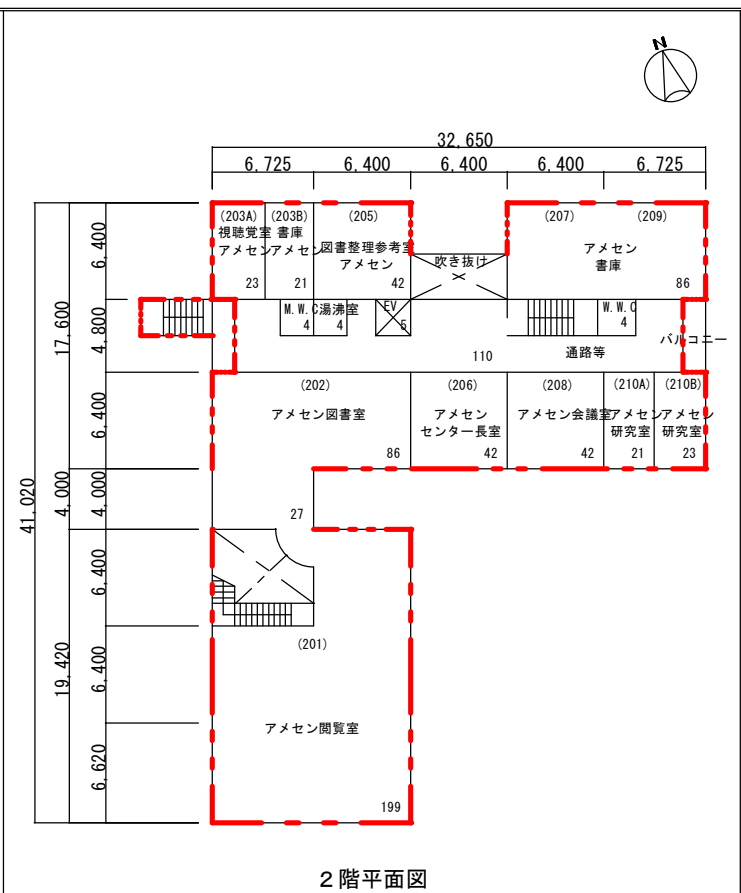

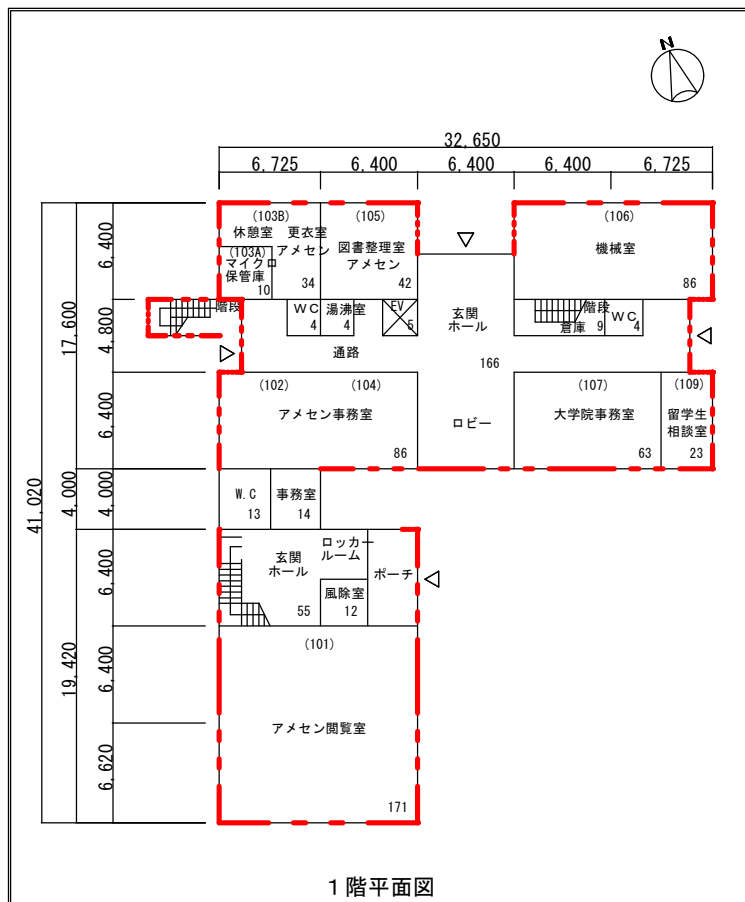

概要図

[illegible]

＜外壁仕上げ凡例＞

部位	凡例	仕上げ
階段、バルコニー垂れ壁		複層塗材
その他（改修範囲外）		－

※特記なき限り、仕上げは小口タイル（107mm×60mm）張りとする。

＜2024年外壁調査結果凡例＞


タイル面	浮き	枚	○ 緑
	ひび割れ	枚	□ 赤
	割れ・欠損	枚	○ 青
塗装面	爆裂・欠損	箇所（100×100）	× 紫

＜改修方法＞

- タイル面浮き部：アンカー・シーリング部分・珪樹脂注入
- タイル面ひび割れ部：自動式低圧珪樹脂注入
- タイル面割れ・欠損部：軽量珪樹脂モルタル補修・色合せ
- 塗装面爆裂・欠損部：ポリマーセメントモルタル補修・色合せ

＜参考数量（東側）＞

- タイル面浮き部：0.6㎡
- タイル面ひび割れ部：40m
- タイル面割れ・欠損部：11枚
- 塗装面爆裂・欠損部：23箇所（100×100）

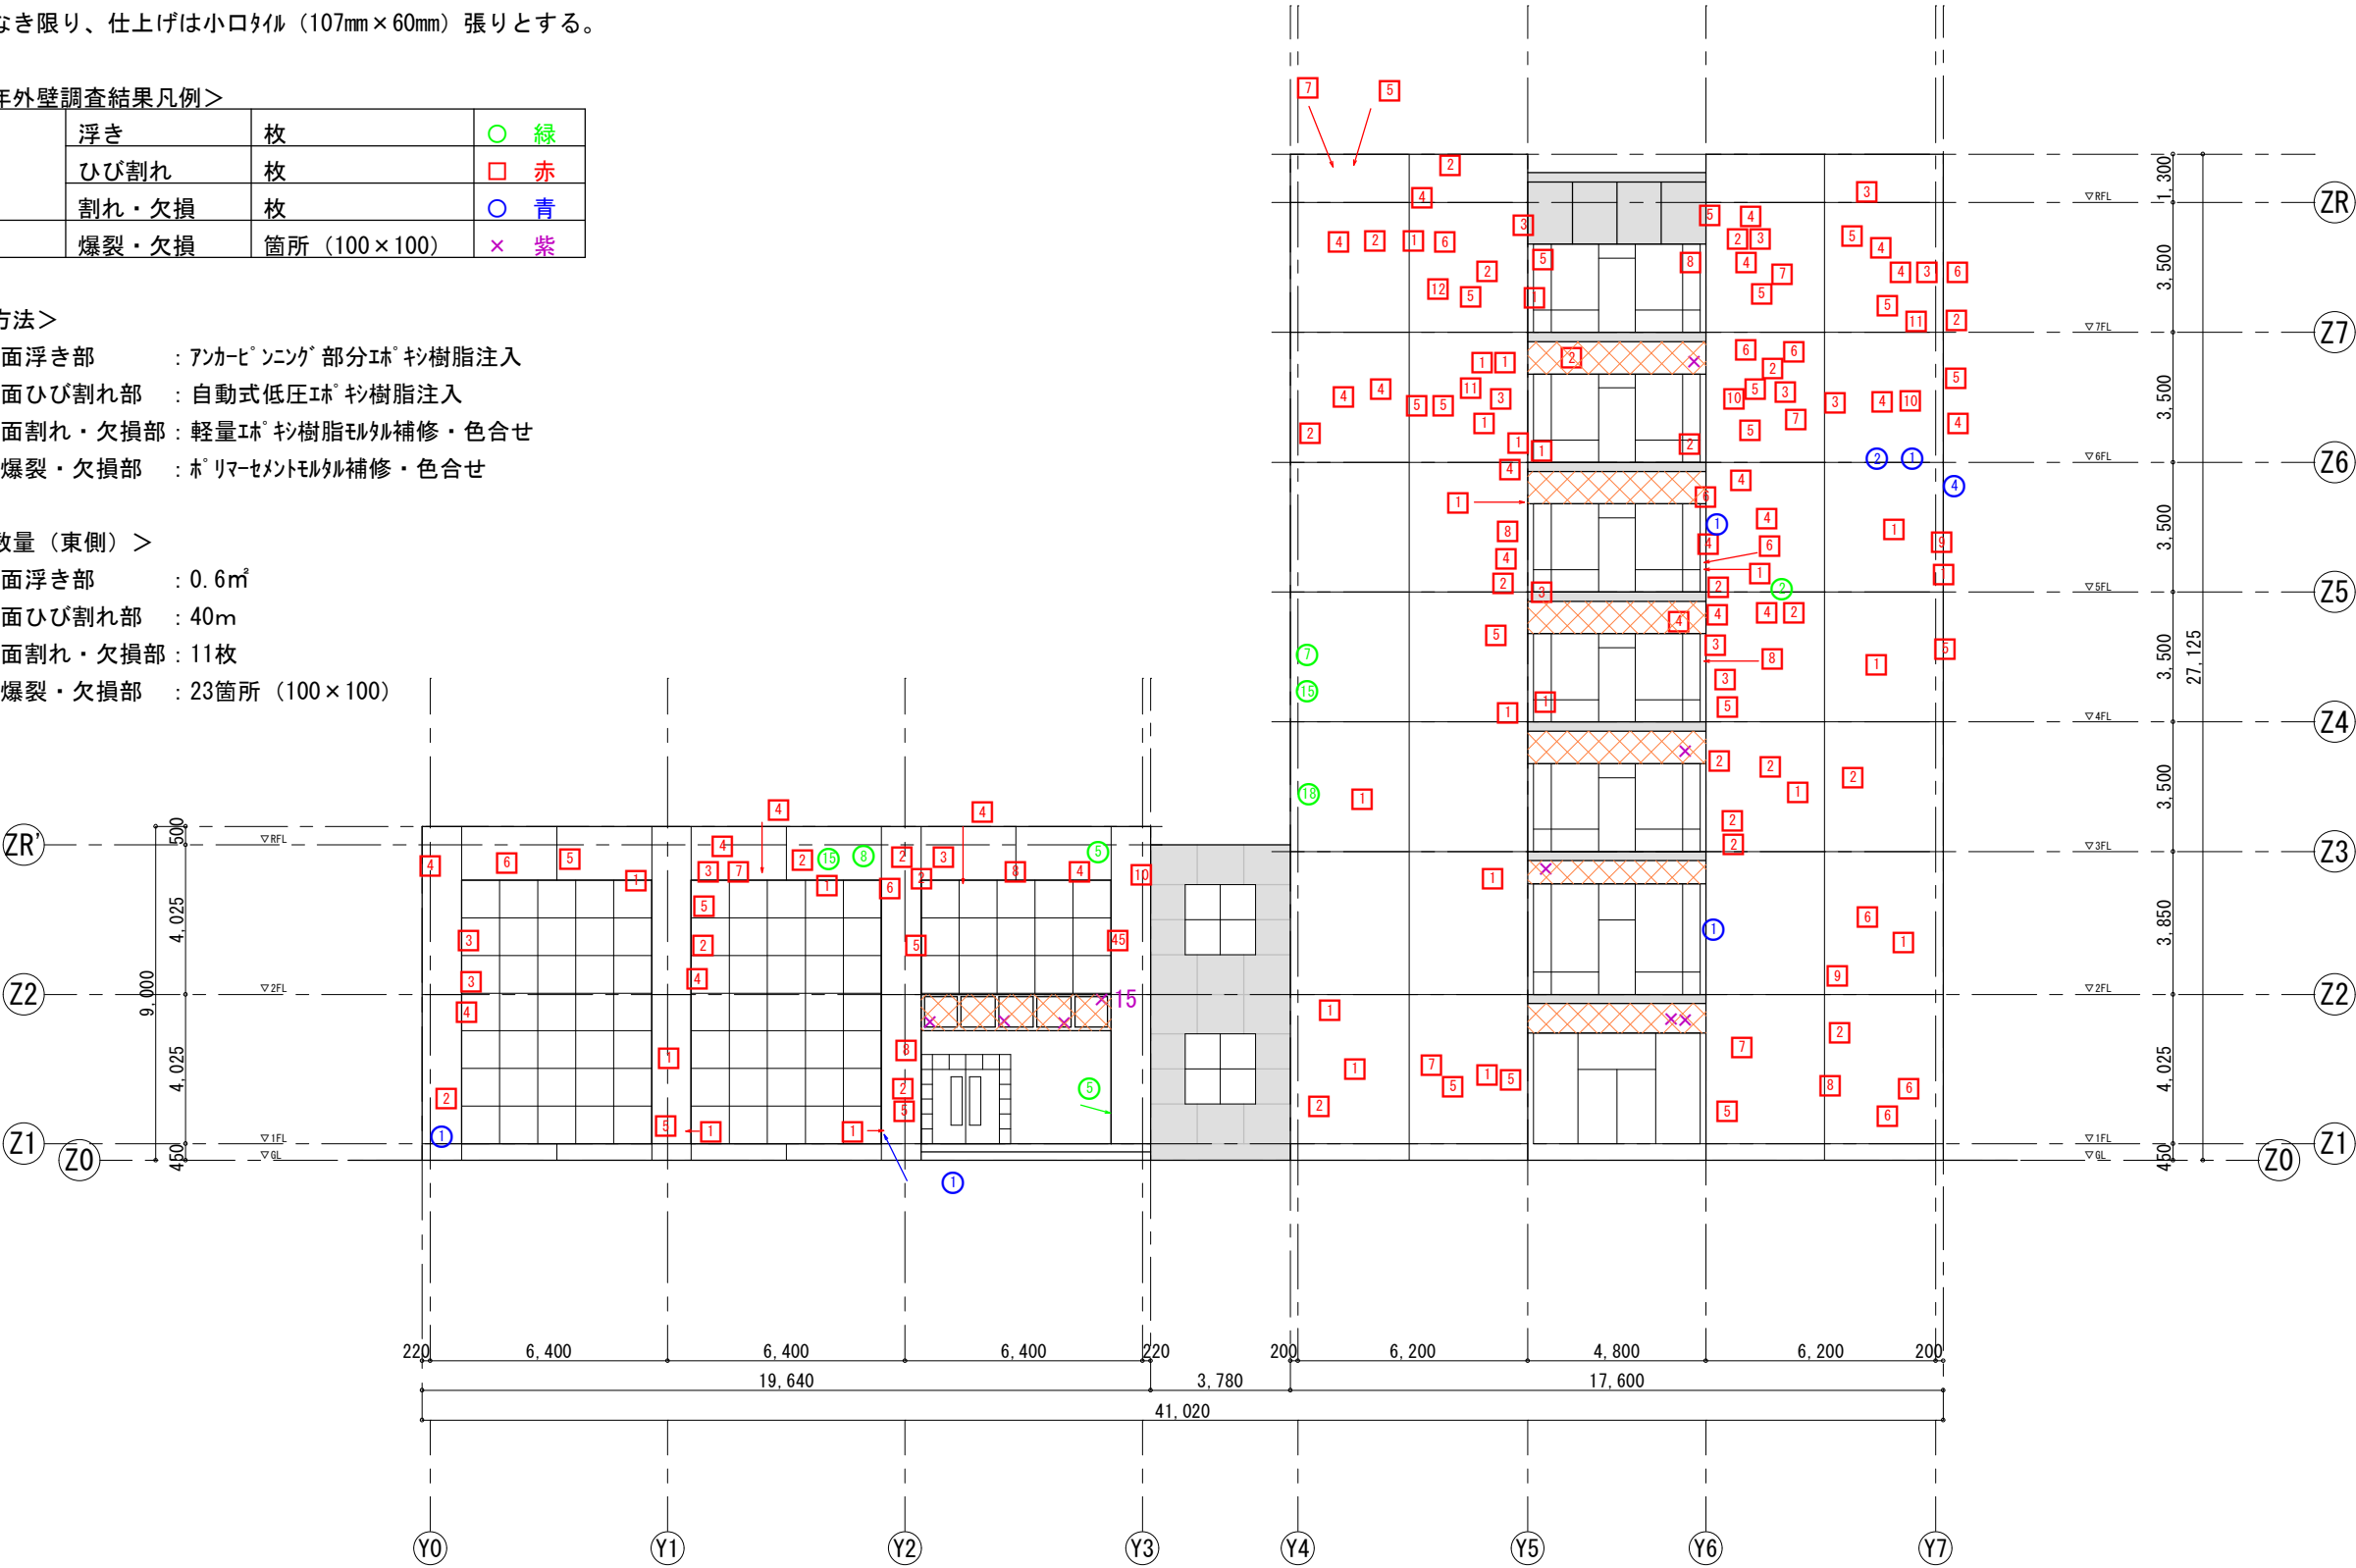

概要図

特記事項					工事名称 東京大学（駒場Ⅰ）14号館外壁改修工事	事務部長 施設担当課長 経理課  東京大学 竹下 小松 森井 柴田 諸井				
訂正						図面名称 東側立面図	作成年度 令和8年	縮尺 A3：1/200	図面番号 A - 03	
・										
・										
・										
・										

<外壁仕上げ凡例>

部位	凡例	仕上げ
階段、バルコニー垂れ壁		複層塗材
その他（改修範囲外）		—

※特記なき限り、仕上げは小口タイル（107mm×60mm）張りとする。

＜2024年外壁調査結果凡例＞

外表面	浮き	枚	○ 緑
	ひび割れ	枚	□ 赤
	割れ・欠損	枚	○ 青
塗装面	爆裂・欠損	箇所 (100×100)	× 紫

＜改修方法＞

タイル面浮き部 : アンカーヒートンング部分珪酸樹脂注入

タイル面ひび割れ部 : 自動式低圧珪砂樹脂注入

タイル面割れ・欠損部：軽量珪砂樹脂モルタル補修・色合せ

塗装面爆裂・欠損部 : ポリマーセメントモルタル補修・色合せ


＜参考数量（西側）＞

タイル面浮き部 : 5.6m²

タイル面ひび割れ部 : 35m


タイル面割れ・欠損部：8枚

塗装面爆裂・欠損部 : 2箇所 (100×100)

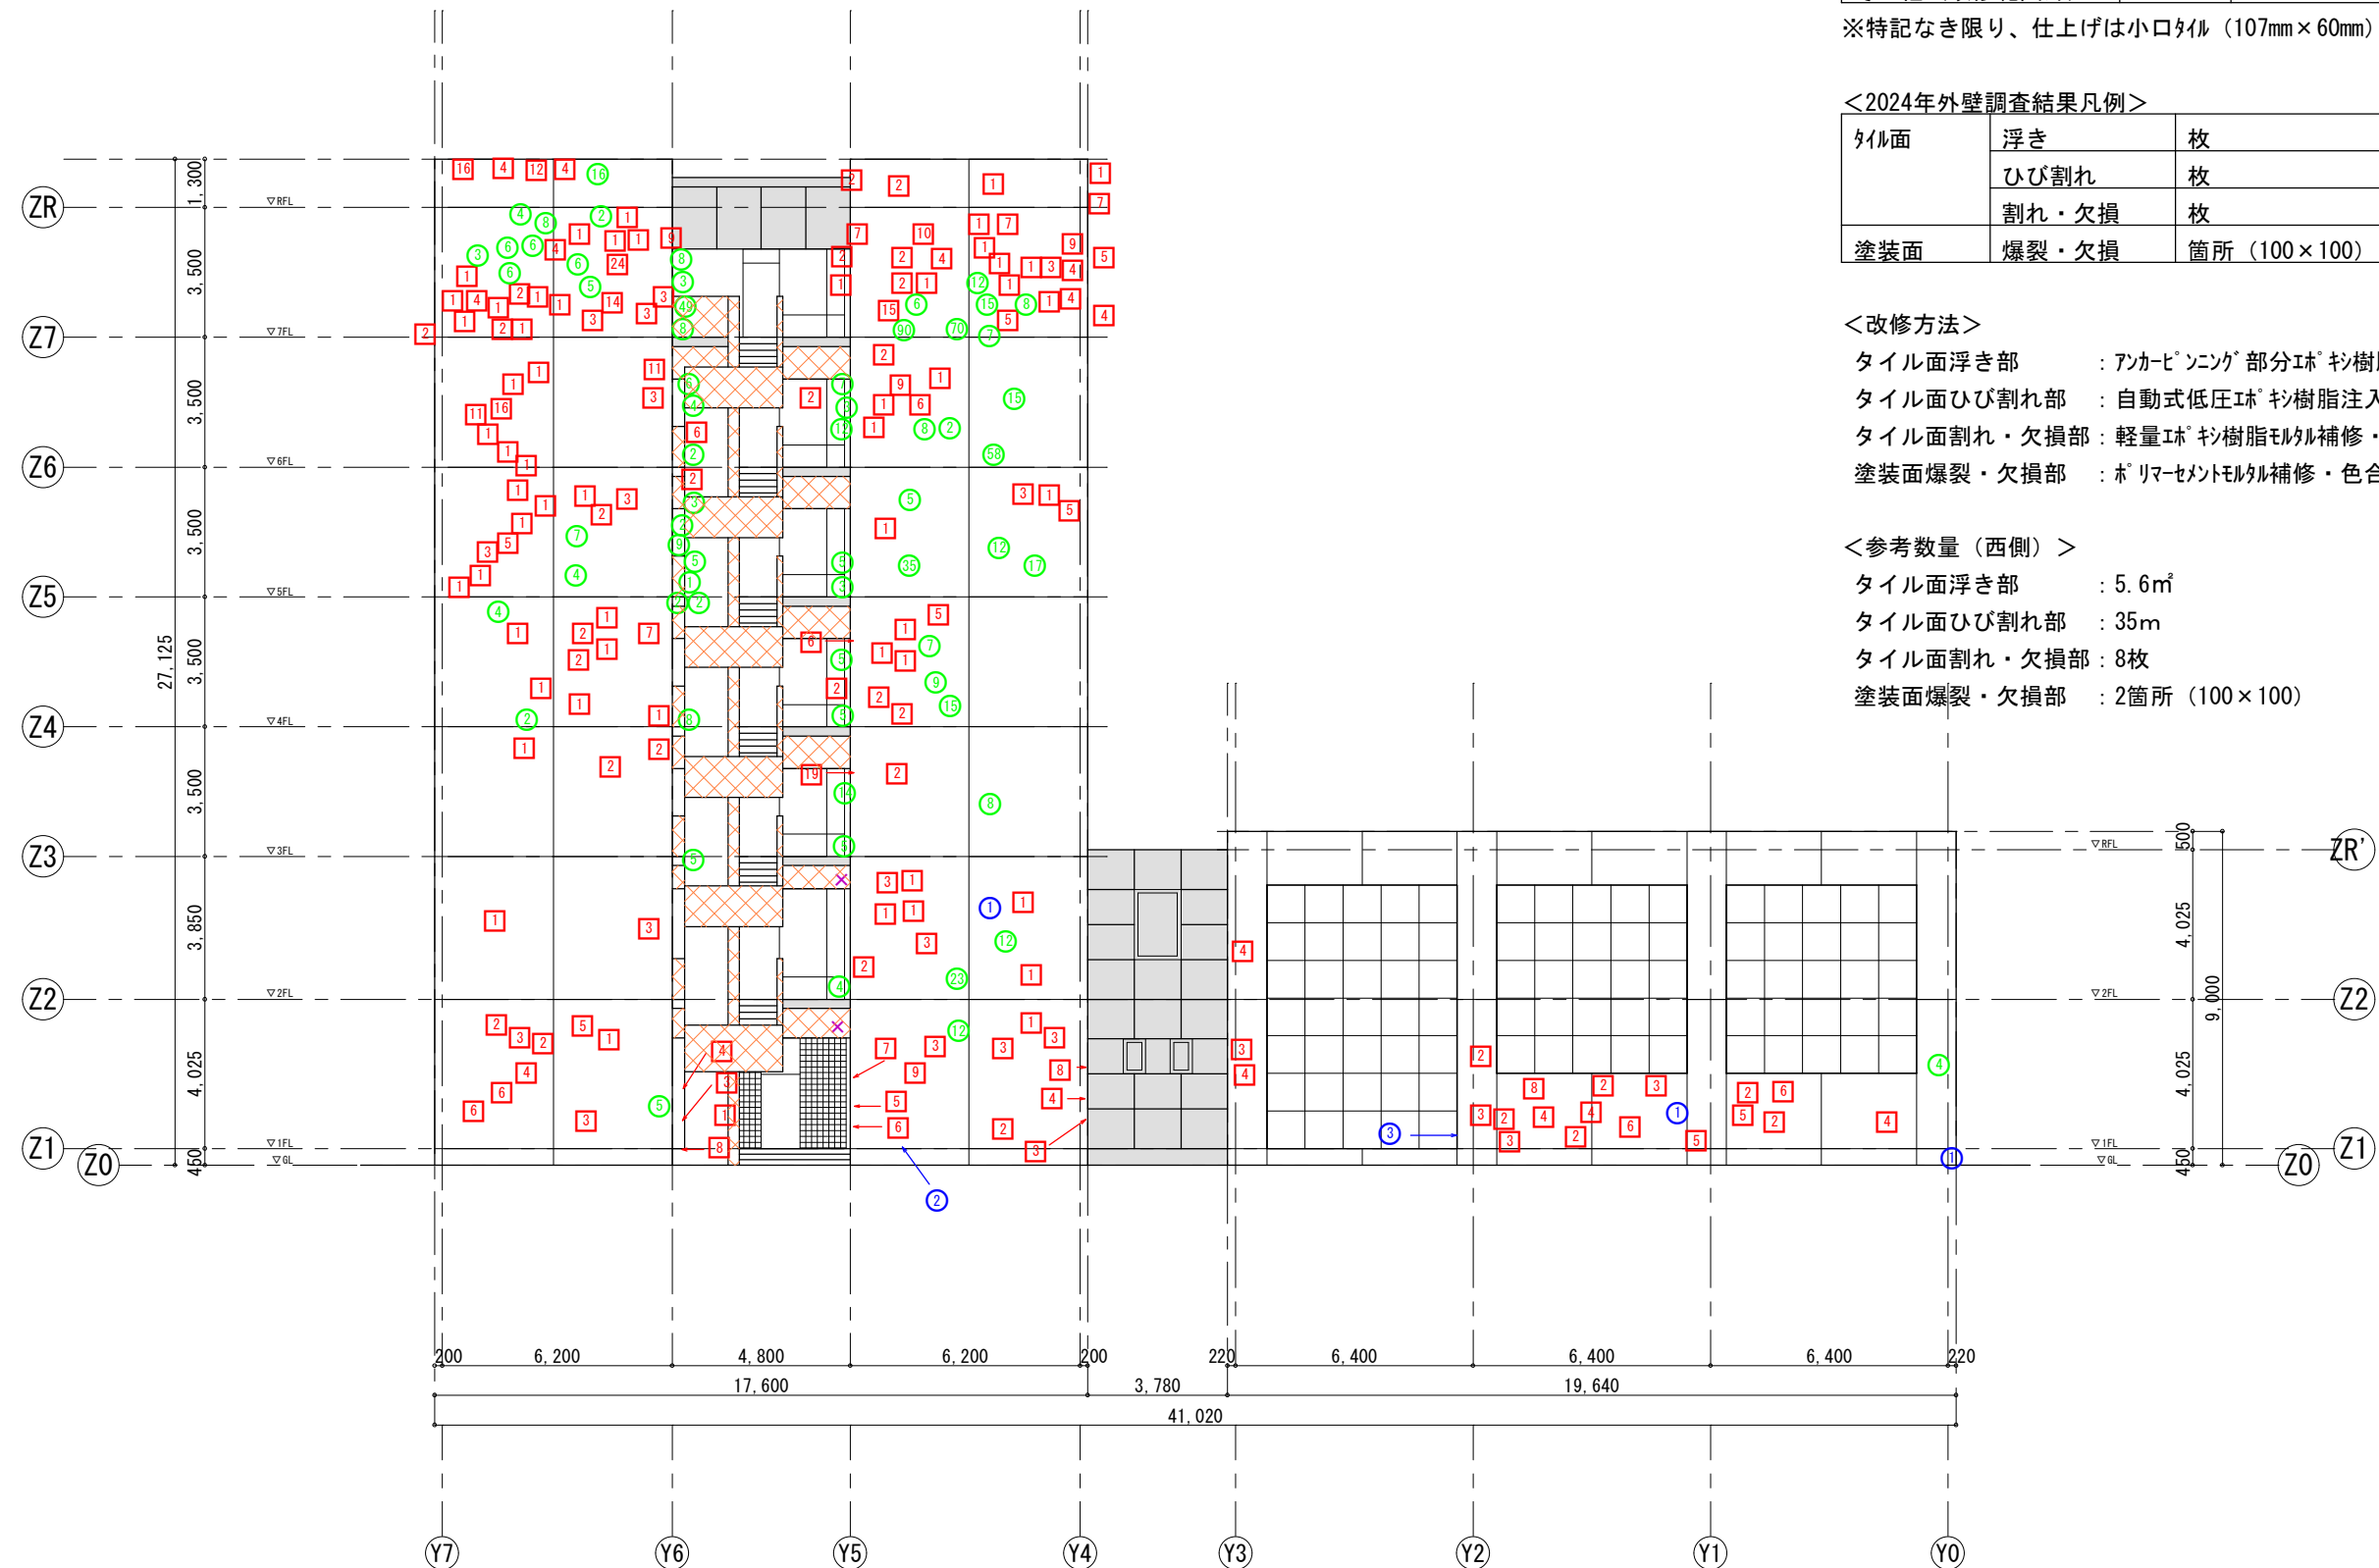

概要図

特記事項			工事名称 東京大学（駒場Ⅰ）14号館外壁改修工事		事務部長 施設担当課長 経理課  竹下 小松 森井 柴田 諸井				
訂正			図面名称 西側立面図		作成年度 令和 8 年		縮 尺 A3：1/200		図面番号 A - 04
-									
-									
-									
-									

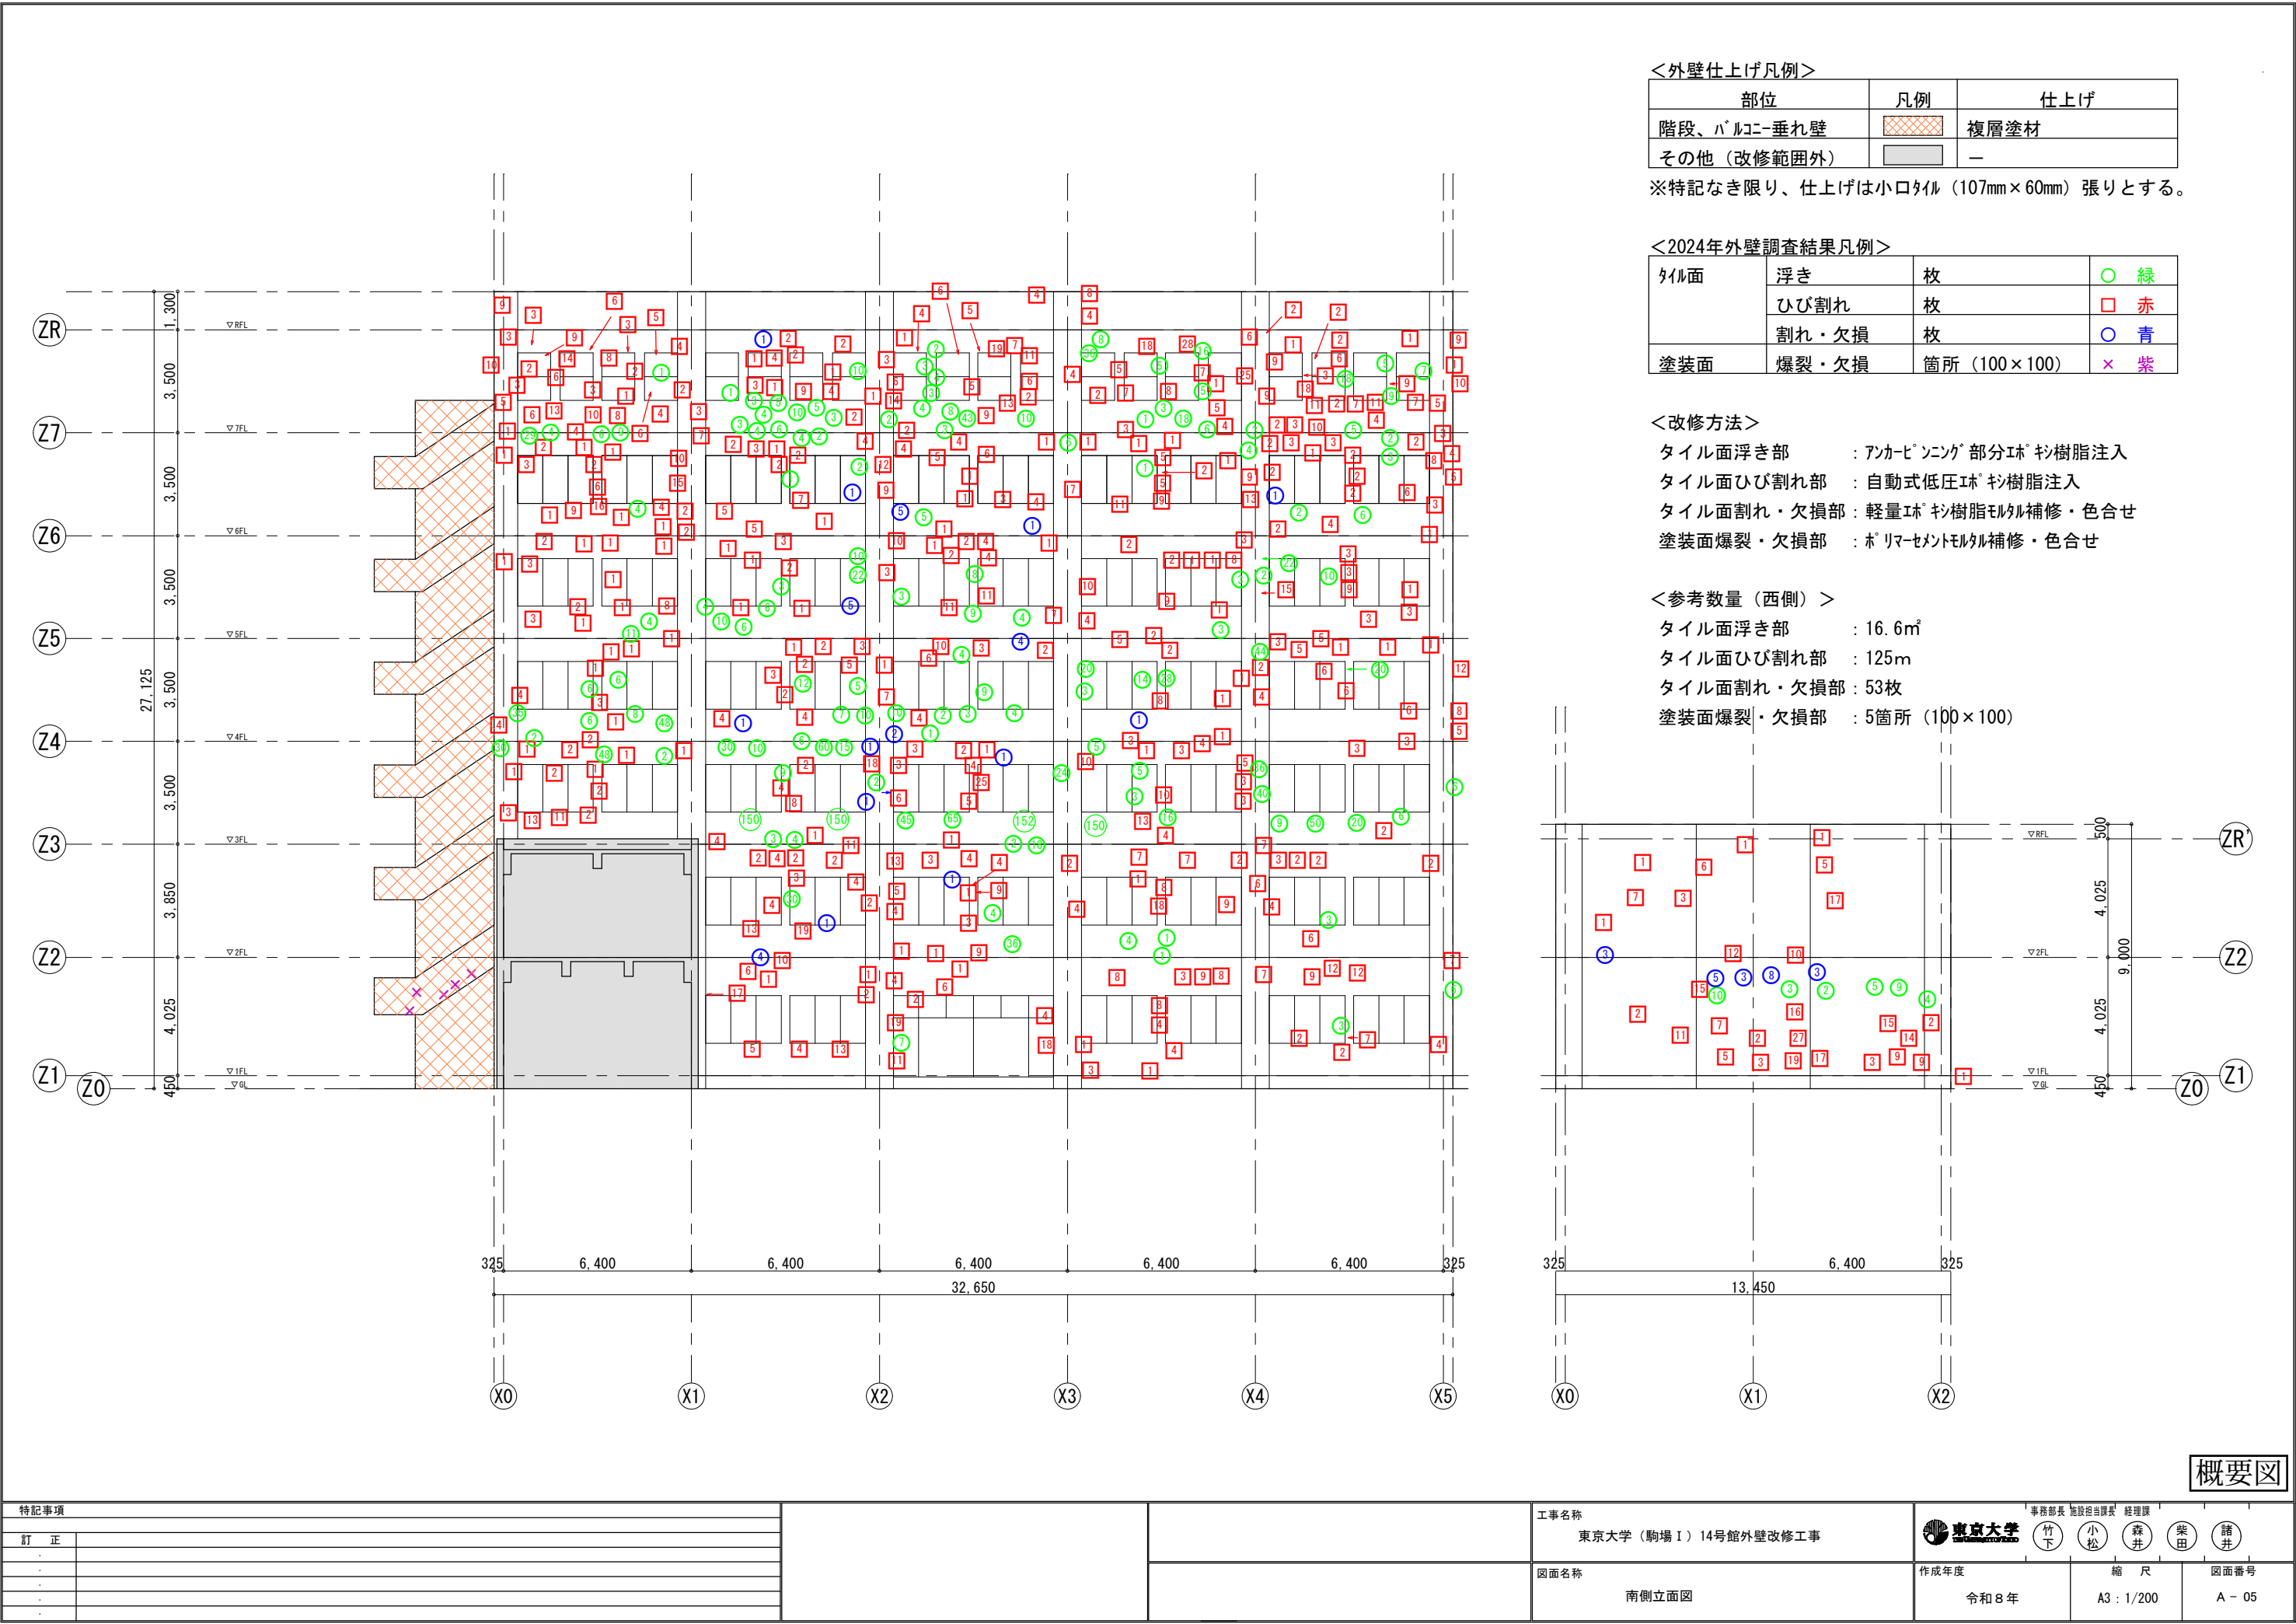

＜外壁仕上げ凡例＞

部位	凡例	仕上げ
階段、バルコニー垂れ壁		複層塗材
その他（改修範囲外）		—

※特記なき限り、仕上げは小口タイル（107mm×60mm）張りとする。

＜2024年外壁調査結果凡例＞

タイル面	浮き	枚	○ 緑
	ひび割れ	枚	□ 赤
	割れ・欠損	枚	○ 青
塗装面	爆裂・欠損	箇所（100×100）	× 紫

＜改修方法＞

- タイル面浮き部：アンカーピン®部分®タイル樹脂注入
- タイル面ひび割れ部：自動式低圧®タイル樹脂注入
- タイル面割れ・欠損部：軽量®タイル樹脂モルタル補修・色合せ
- 塗装面爆裂・欠損部：ポリマーセメントモルタル補修・色合せ

＜参考数量（西側）＞

- タイル面浮き部：16.6㎡
- タイル面ひび割れ部：125m
- タイル面割れ・欠損部：53枚
- 塗装面爆裂・欠損部：5箇所（100×100）

概要図

特記事項					工事名称 東京大学（駒場Ⅰ）14号館外壁改修工事	事務部長 施設担当課長 経理課  竹下 小松 森井 柴田 諸井			
訂 正						図面名称 南側立面図	作成年度 令和 8 年	縮 尺 A3：1/200	図面番号 A - 05
-									
-									
-									
-									
-									

部位	凡例	仕上げ
階段、バルコニー垂れ壁		複層塗材
その他（改修範囲外）		－

外側面	浮き	枚	○ 緑
	ひび割れ	枚	□ 赤
	割れ・欠損	枚	○ 青
塗装面	爆裂・欠損	箇所 (100×100)	× 紫

特記事項				工事名称		事務部長 施設担当課長 経理課 東京大学 竹下 小松 森井 柴田 諸井					
訂 正				東京大学（駒場Ⅰ）14号館外壁改修工事							
-											
-											
-											
-											
				図面名称		作成年度		縮 尺		図面番号	
				北側立面図		令和 8 年		A3 : 1/200		A - 06	